

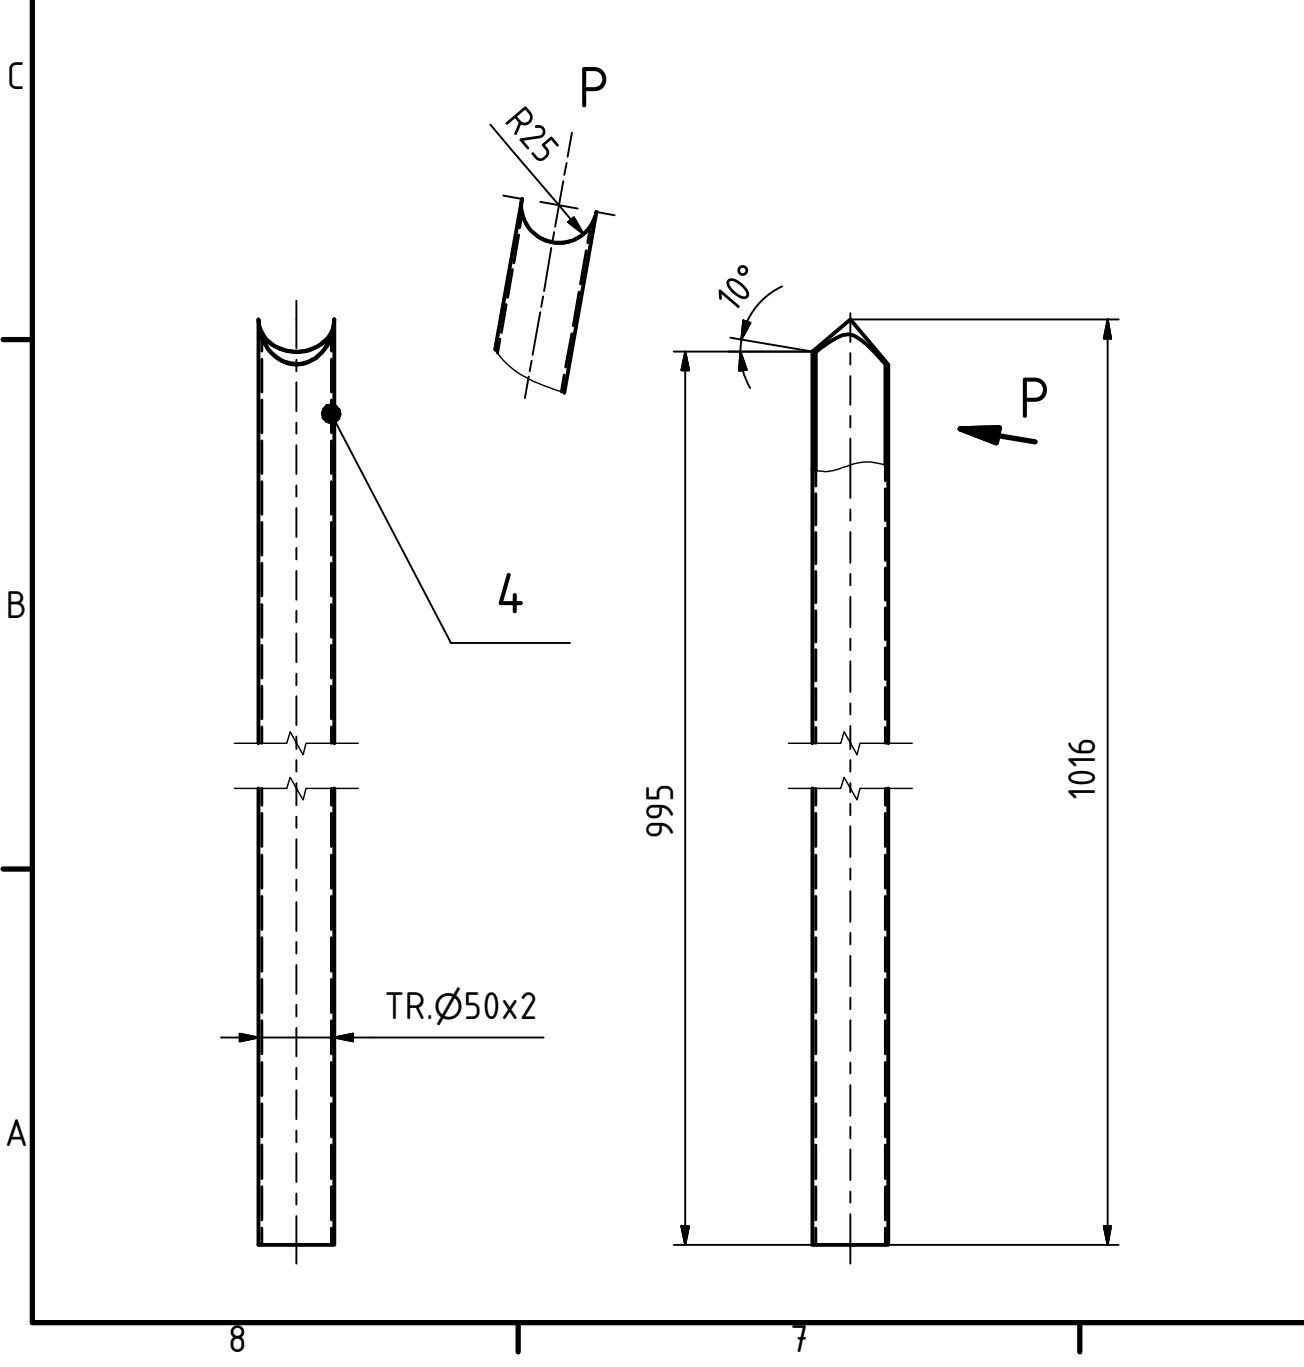


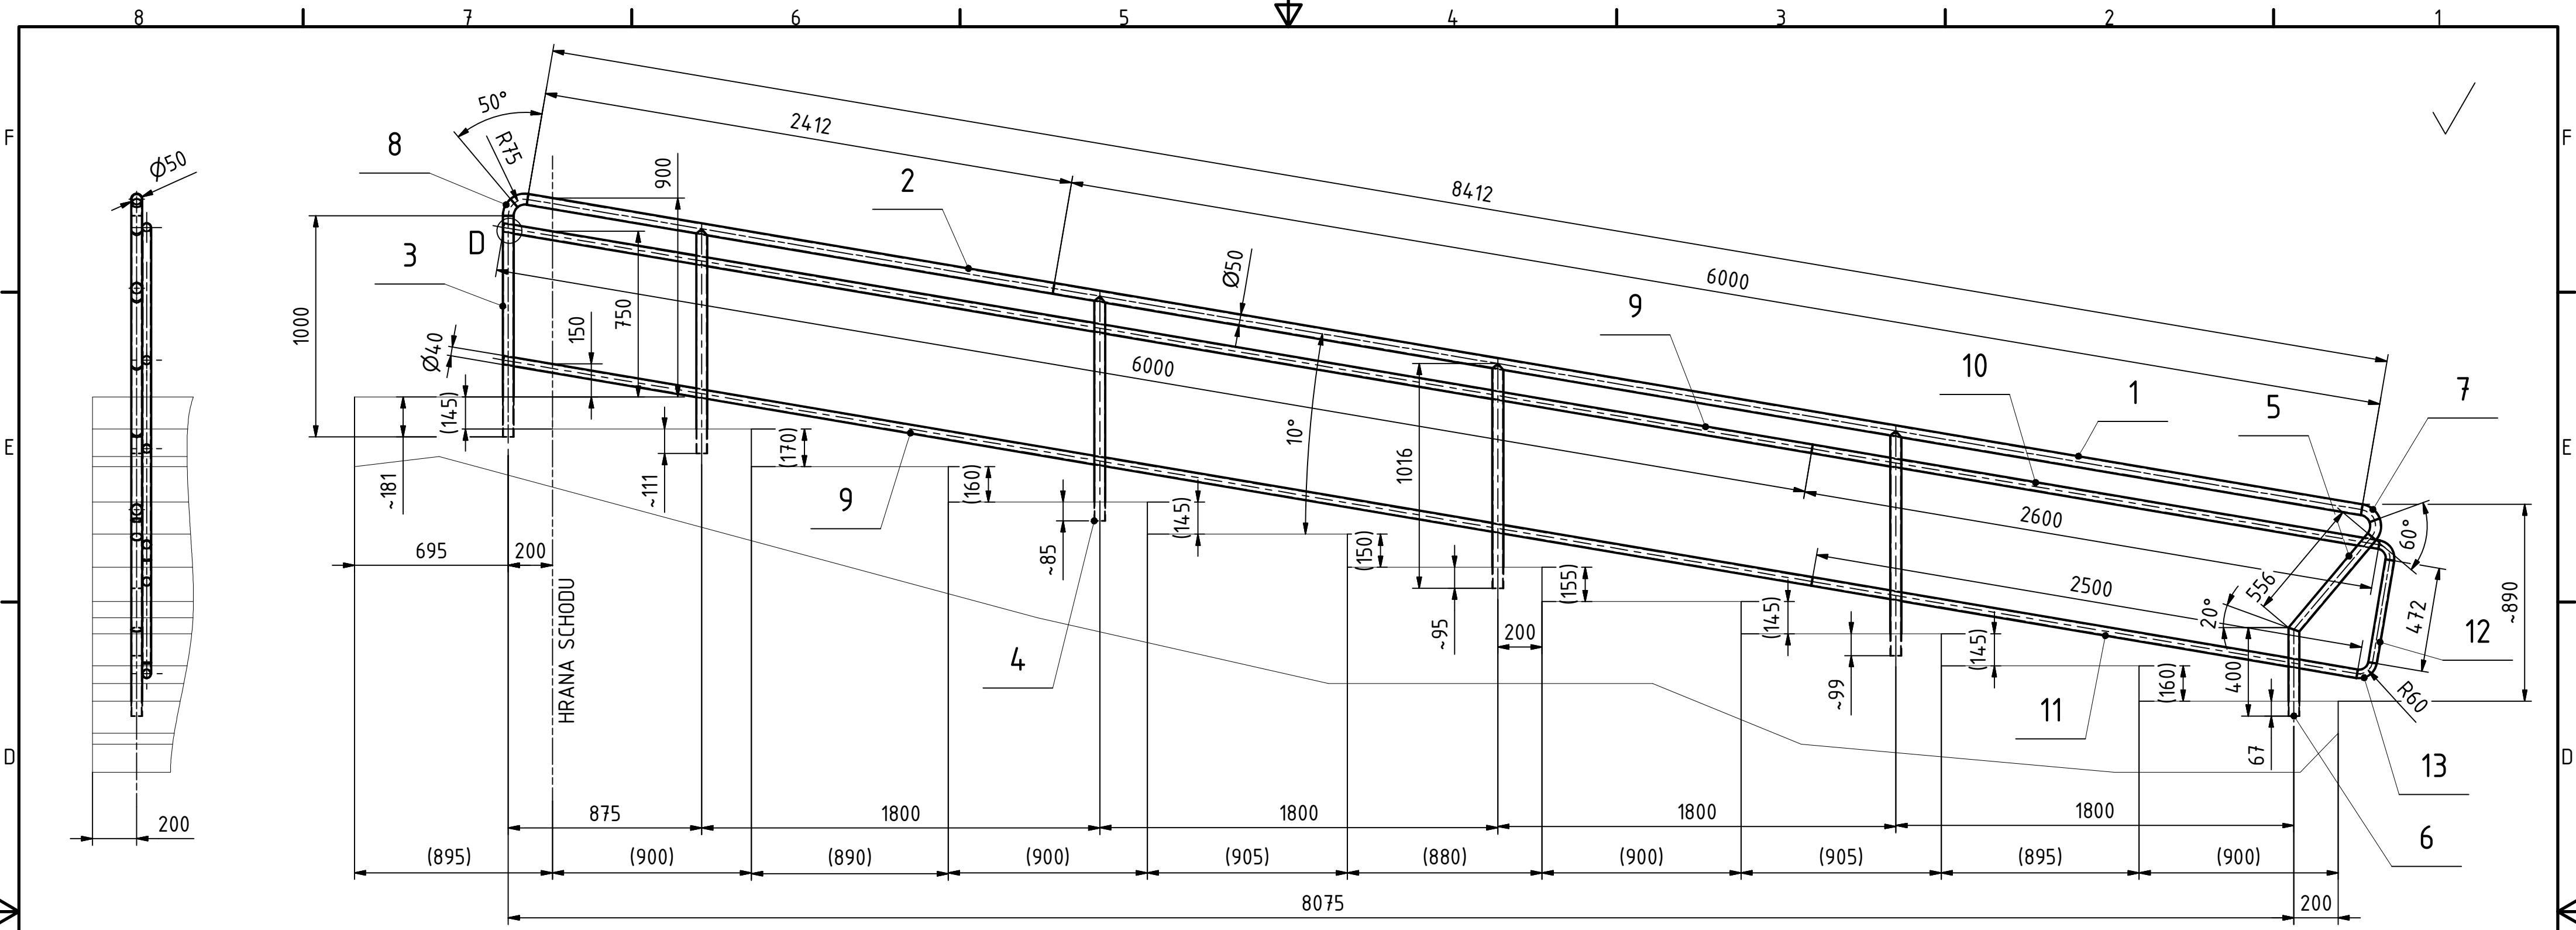


Svařování dle ČSN EN ISO 9692-1
Svářeč dle ČSN EN ISO 9606-1

POZNÁMKA:
1. ROZMĚRY V (...) - ROZMĚRY NAMĚŘENÉ NA STAVBĚ
2. ROZMĚRY ZÁBRADLÍ JSOU VYKÁZÁNY BEZ ODPOČTU KOŘENE TUPÝCH SVARŮ
3. KONCE TRUBEK ZASLEPIT VÍČKY
4. ZÁBRADLÍ UMÍSTIT PO OBOU STRANÁCH SCHODŮ

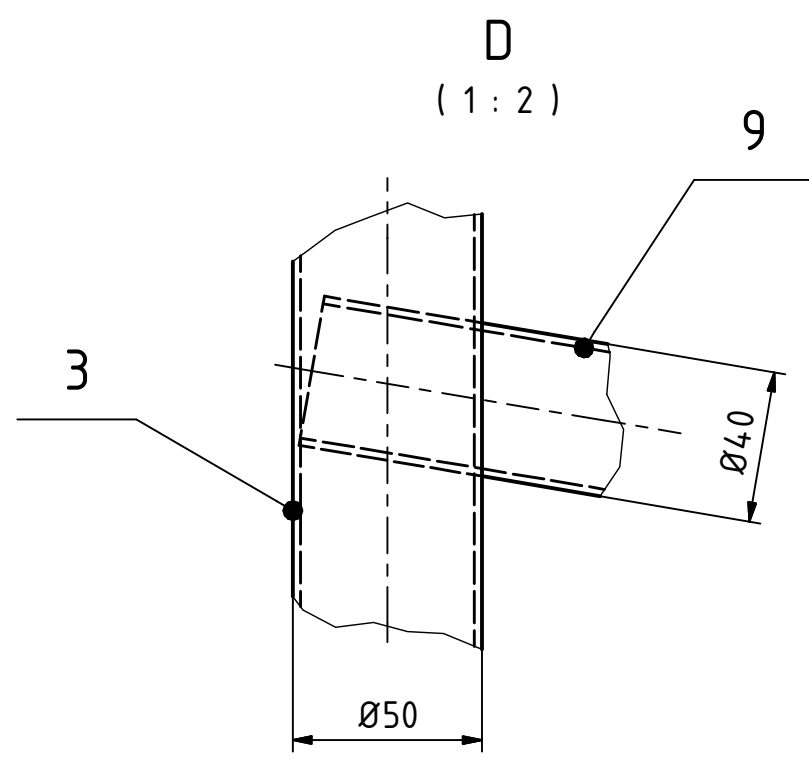

13		2	KOLENO 40 x 2 - 90st		1.4301	0,18	
12		1	TR. KR. 40 x 2 - 472		1.4301	0,89	
11		1	TR. KR. 40 x 2 - 2500		1.4301	4,69	
10		1	TR. KR. 40 x 2 - 2600		1.4301	4,88	
9		2	TR. KR. 40 x 2 - 6000		1.4301	11,26	
8		2	KOLENO 50 x 2 - 50st		1.4301	0,15	
7		2	KOLENO 50 x 2 - 60st		1.4301	0,19	
6		1	TR. KR. 50 x 2 - 400		1.4301	0,93	
5		1	TR. KR. 50 x 2 - 556		1.4301	1,3	
4		4	TR. KR. 50 x 2 - 1016		1.4301	2,37	
3		1	TR. KR. 50 x 2 - 1000		1.4301	2,37	
2		1	TR. KR. 50 x 2 - 2412		1.4301	5,72	
1		1	TR. KR. 50 x 2 - 6000		1.4301	14,22	
P0	ČÍSLO VÝKRESU		KS	POPIS	NORMA	MATERIÁL	HMOTN
Formát listu	Kreslil	M. Frydrych	Dělal	Přesnost / Accuracy	ČSN ISO 2768, m K	Materiál / Material	
A2	Datum	03.02.2022	Date	Tolerování / Tolerance	ISO 8015	Polotovary / Semi-product	
Sheet size	Kontroloval		Checked by	Příměří / Projection		Jmenovitá hmotnost / Nominal weight	
Měřítko	Technolog		Technologist	Tento dokument je duševním vlastnictvím ASKOCAD.			
1 : 20	Normalizace		Normalization	Nesmí být bez souhlasu vlastníka předán třetí osobě, nebo jinak zneužit.			
	Schválil		Approved by	This document is exclusive property of ASKOCAD s.r.o.			
Scale	Datum		Date	It must not be passed to another person without the consent of the owner or otherwise misused.			
Název / Name							
ZÁBRADLÍ HORNÍCH SCHODŮ							
 ASKOCAD s.r.o.				Číslo výkresu / Drawing number		Revize	List/počet listů
Razítkova 1574/3, 700 30 Ostrava-Zábřeh, CZECH REPUBLIC				22ASK-041-S1		Revision	Sheet / Number of sheets
						1	1 / 1

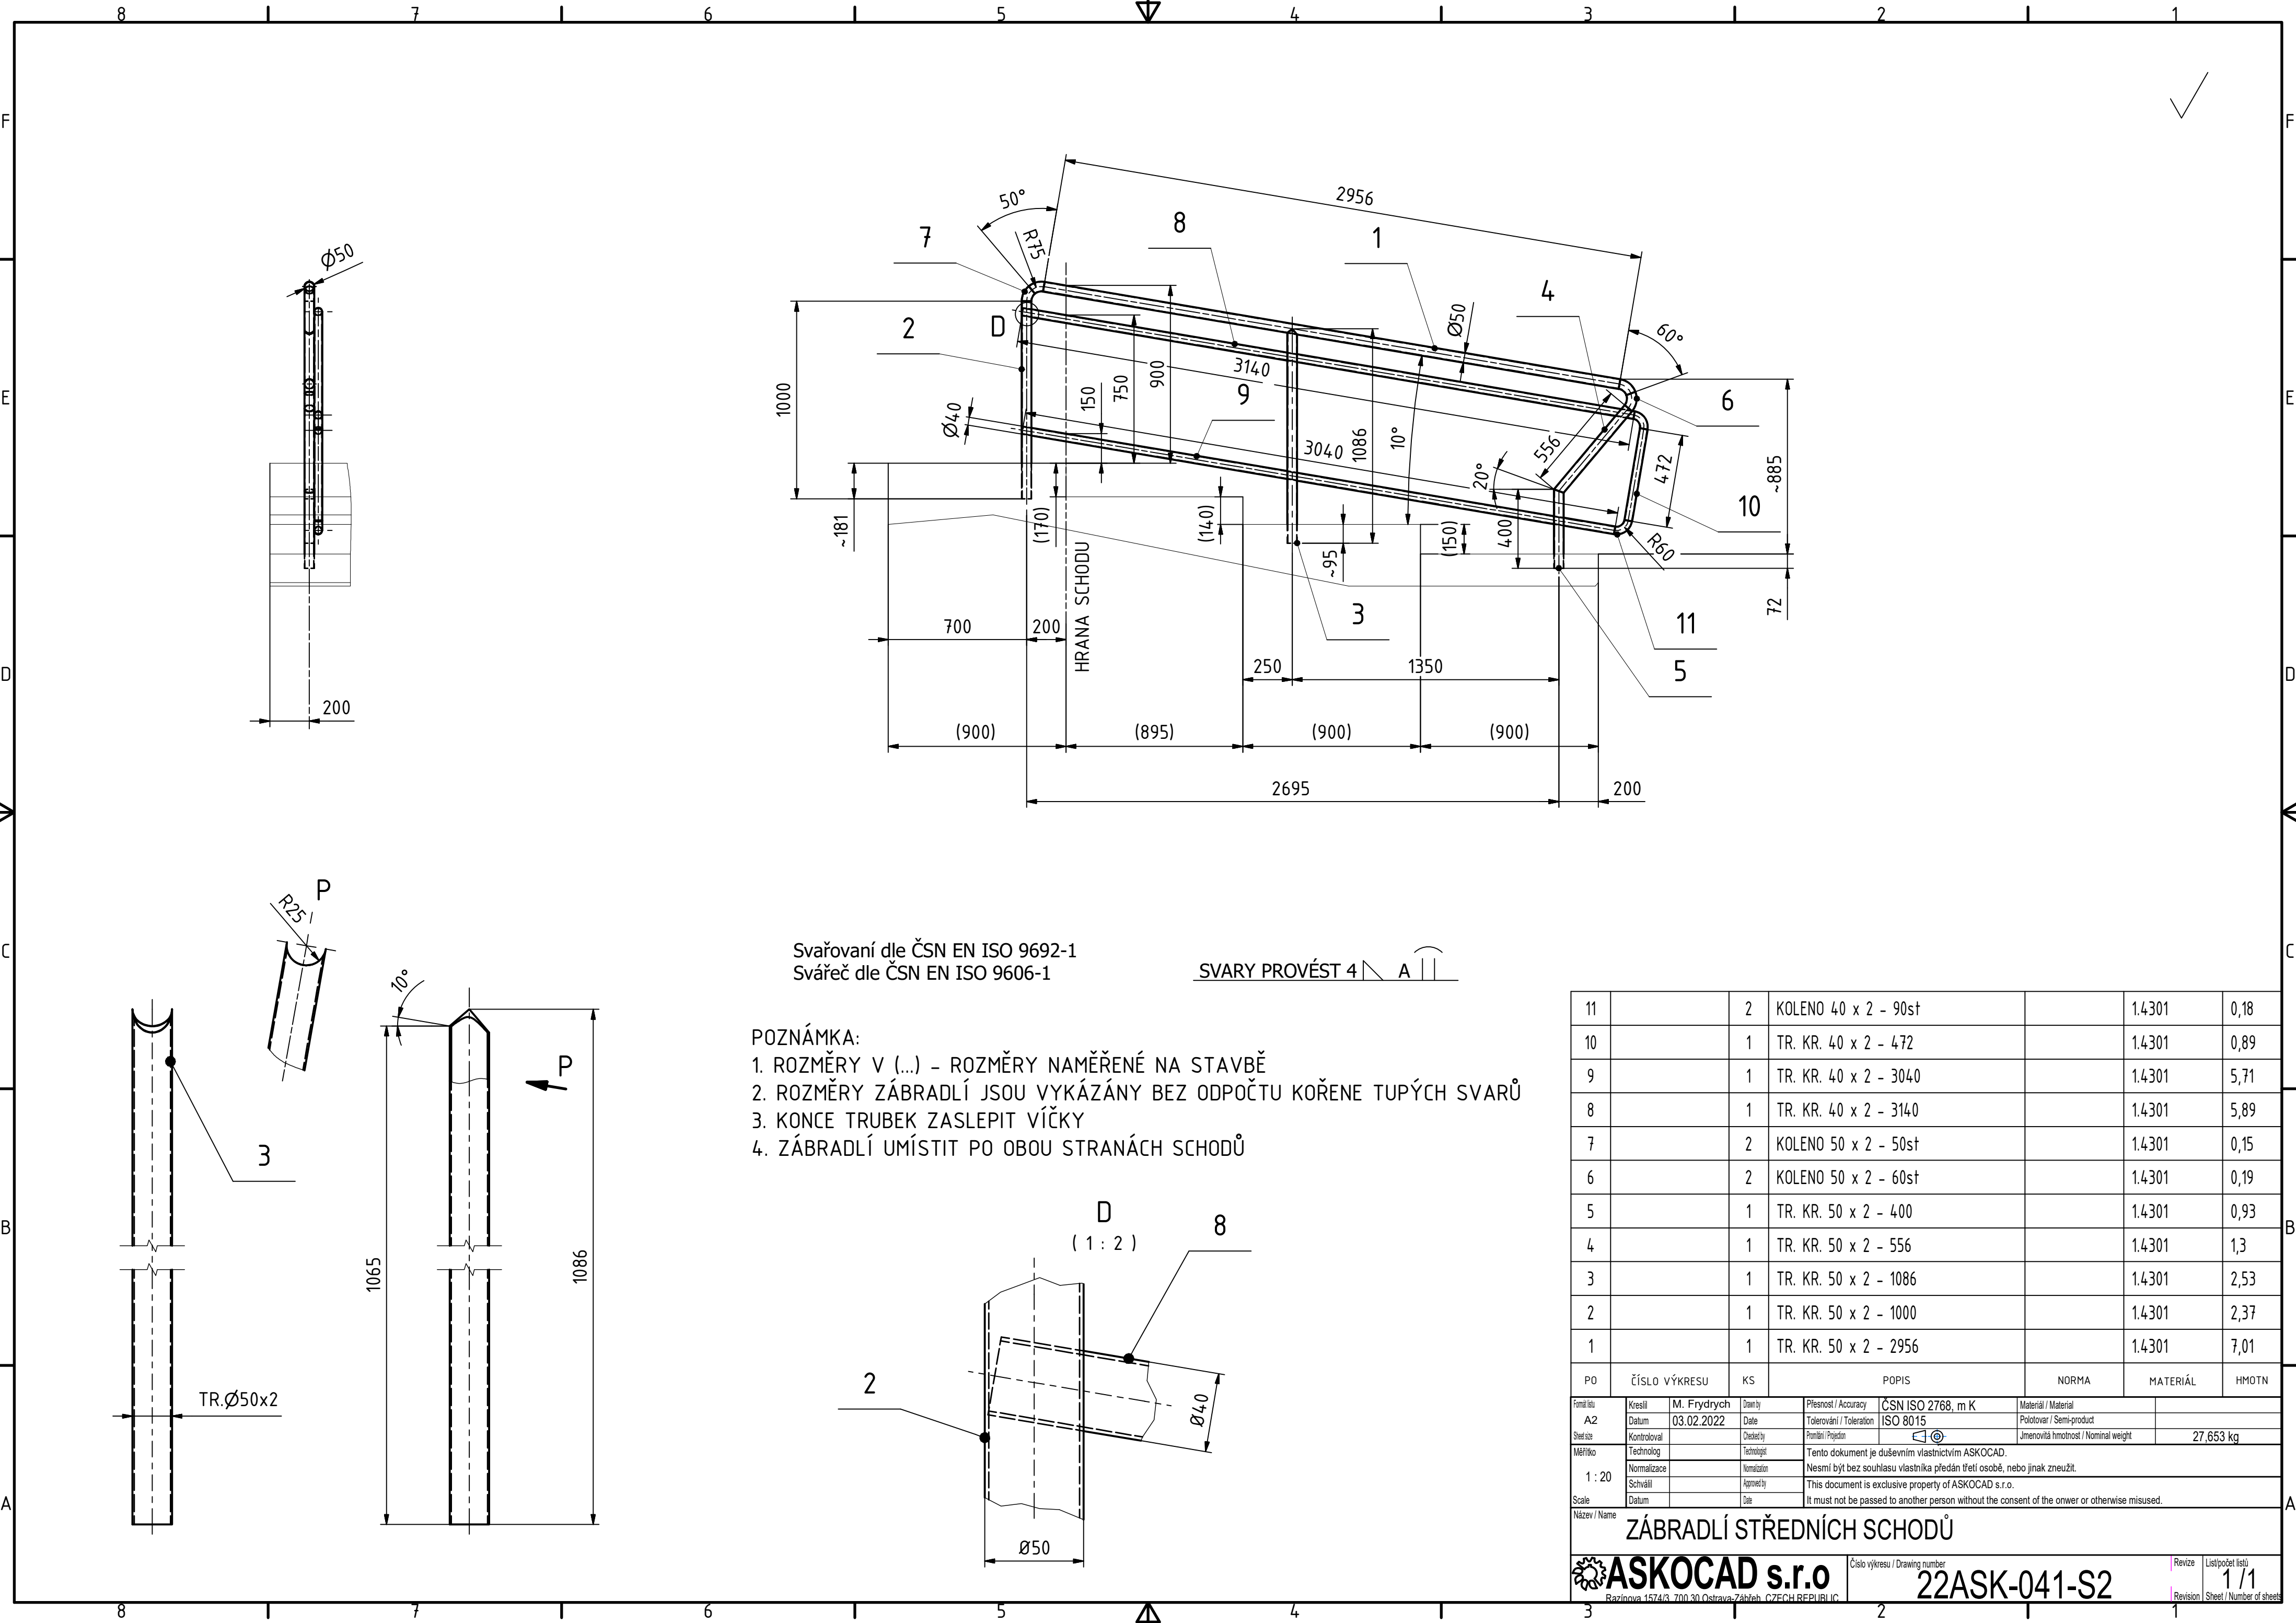


Svařování dle ČSN EN ISO 9692-1
Svářeč dle ČSN EN ISO 9606-1

SVARY PROVÉST 4 A


- POZNÁMKA:
- ROZMĚRY V (...) - ROZMĚRY NAMĚŘENÉ NA STAVBĚ
 - ROZMĚRY ZÁBRADLÍ JSOU VYKÁZÁNY BEZ ODPOČTU KOŘENE TUPÝCH SVARŮ
 - KONCE TRUBEK ZASLEPIT VÍČKY
 - ZÁBRADLÍ UMÍSTIT PO OBOU STRANÁCH SCHODŮ

11		2	KOLENO 40 x 2 - 90st		1.4301	0,18
10		1	TR. KR. 40 x 2 - 472		1.4301	0,89
9		1	TR. KR. 40 x 2 - 3040		1.4301	5,71
8		1	TR. KR. 40 x 2 - 3140		1.4301	5,89
7		2	KOLENO 50 x 2 - 50st		1.4301	0,15
6		2	KOLENO 50 x 2 - 60st		1.4301	0,19
5		1	TR. KR. 50 x 2 - 400		1.4301	0,93
4		1	TR. KR. 50 x 2 - 556		1.4301	1,3
3		1	TR. KR. 50 x 2 - 1086		1.4301	2,53
2		1	TR. KR. 50 x 2 - 1000		1.4301	2,37
1		1	TR. KR. 50 x 2 - 2956		1.4301	7,01
PO	ČÍSLO VÝKRESU	KS	POPIS	NORMA	MATERIÁL	HMOTN
Formal list A2 Sheet size Měřítka 1 : 20 Scale Název / Name	Kreslil Datum 03.02.2022 Kontroloval Technology Normalizace Schválil Datum	M. Frydrych Date Checked by Technologist Normalization Approved by Date	Dělal Date Checked by Technologist Normalization Approved by Date	Přesnost / Accuracy Tolerování / Toleration ISO 8015 Průběh / Projection Tento dokument je duševním vlastnictvím ASKOCAD. Nesmí být bez souhlasu vlastníka předán třetí osobě, nebo jinak zneužit. This document is exclusive property of ASKOCAD s.r.o. It must not be passed to another person without the consent of the owner or otherwise misused.	ČSN ISO 2768, m K ISO 8015 Polotovary / Semi-product Jmenovitá hmotnost / Nominal weight 27,653 kg	
ZÁBRADLÍ STŘEDNÍCH SCHODŮ						
ASKOCAD s.r.o. Razítko 1574/3 700 30 Ostrava-Zábřeh, CZECH REPUBLIC			Číslo výkresu / Drawing number 22ASK-041-S2	Revize Revision	List/počet listů 1 / 1 Sheet / Number of sheets	

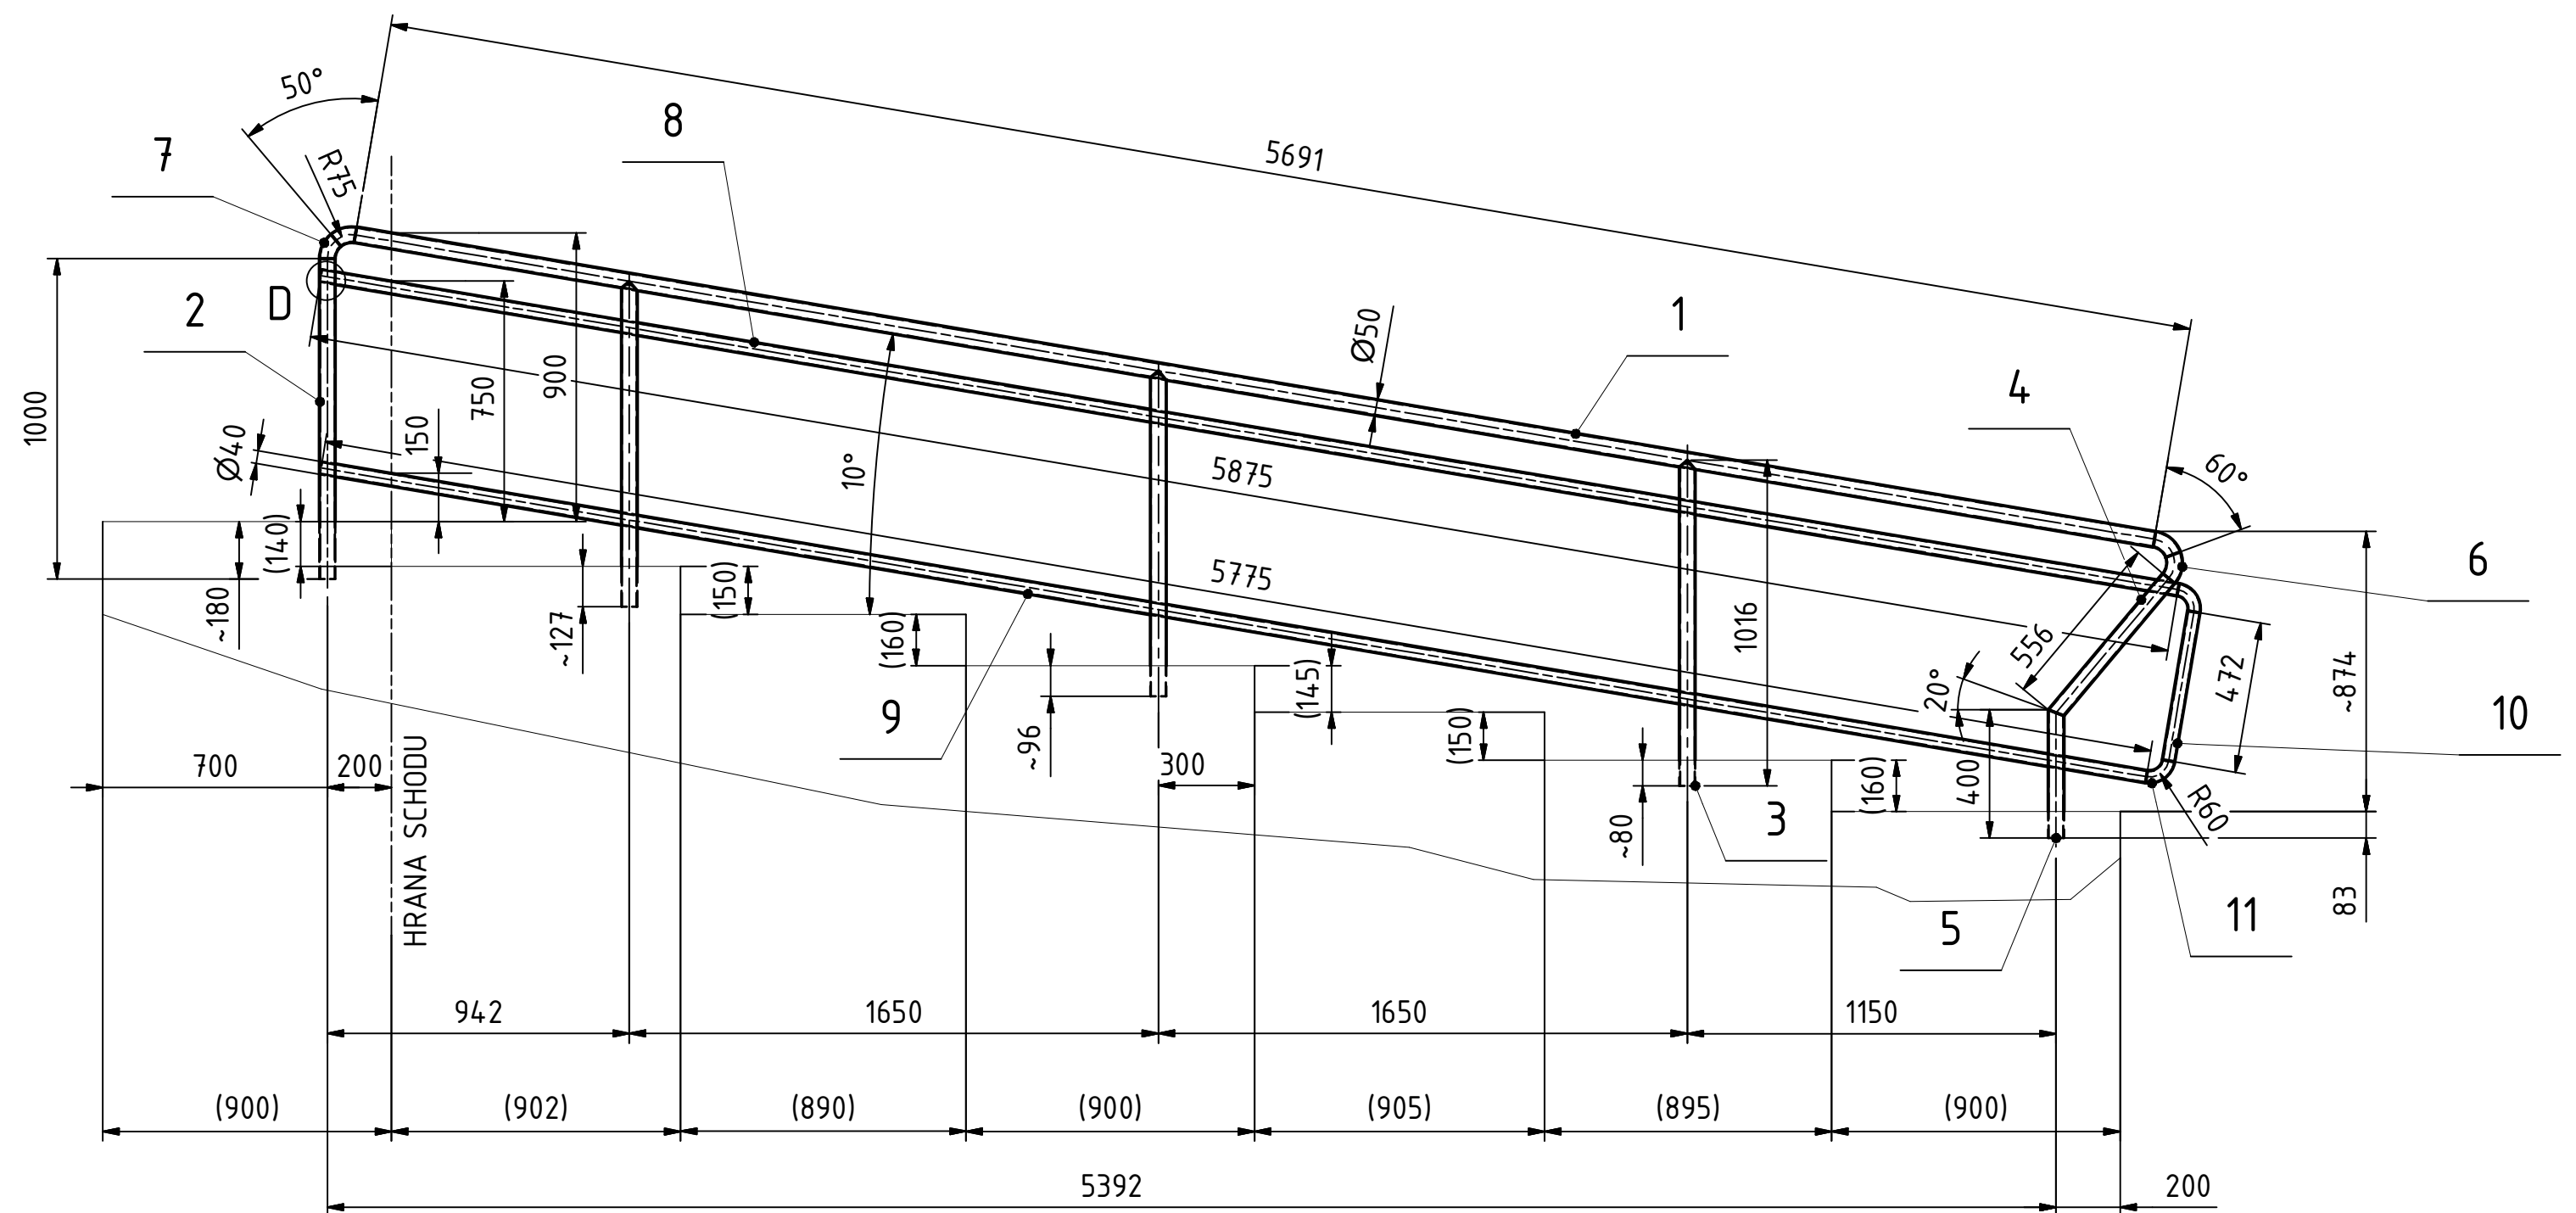

SVARY PROVÉST 4	A		
-----------------	---	--	--

4. ZÁBRADLÍ UMÍSTIT PO OBOU STRANÁCH SCHODŮ

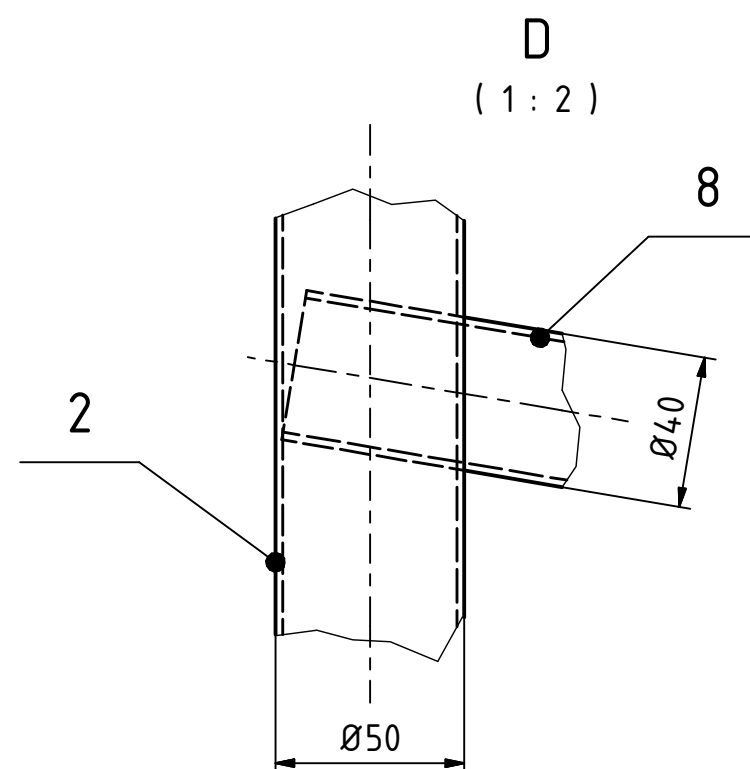

11		2	KOLENO 40 x 2 - 90st		1.4301	0,18
10		1	TR. KR. 40 x 2 - 472		1.4301	0,89
9		1	TR. KR. 40 x 2 - 5775		1.4301	10,84
8		1	TR. KR. 40 x 2 - 5875		1.4301	11,03
7		2	KOLENO 50 x 2 - 50st		1.4301	0,15
6		2	KOLENO 50 x 2 - 60st		1.4301	0,19
5		1	TR. KR. 50 x 2 - 400		1.4301	0,93
4		1	TR. KR. 50 x 2 - 556		1.4301	1,3
3		3	TR. KR. 50 x 2 - 1016		1.4301	2,37
2		1	TR. KR. 50 x 2 - 1000		1.4301	2,37
1		1	TR. KR. 50 x 2 - 5691		1.4301	13,49
PO	ČÍSLO VÝKRESU	KS	POPIS	NORMA	MATERIÁL	HMOTN
Fornal listu A2 Sheet size	Kreslil Datum 03.02.2022	M. Frydrych Date	Dělal Date	Přesnost / Accuracy Tolerance / Toleration ISO 8015	ČSN ISO 2768, m K ISO 8015	Materiál / Material Polotovár / Semi-product
Meřítko 1 : 20 Scale	Kontroloval Schválil Datum	Technolog Normalization Agreed by Date	Checked by Approved by Date	Příměr / Projection Tento dokument je duševním vlastnictvím ASKOCAD. Nesmí být bez souhlasu vlastníka předán třetí osobě, nebo jinak zneužit. This document is exclusive property of ASKOCAD s.r.o. It must not be passed to another person without the consent of the owner or otherwise misused.	Jmenovitá hmotnost / Nominal weight	48,969 kg
Název / Name ZÁBRADLÍ SPODNÍCH SCHODŮ						
ASKOCAD s.r.o. Razijnova 1574/3 700 30 Ostrava-Záběhly, CZECH REPUBLIC				Číslo výkresu / Drawing number 22ASK-041-S3	Revize Revision	List/počet listů Sheet / Number of sheets 1 / 1

Pol.	Schéma	Posice	Rozměry	kusy	délka plocha 1 ks	délka celkem m,m ²	hmotnost jednotl. 2 kg/m,m ²	hmotnost celkem kg	druh náteru
	ZÁBRADLÍ NA SCHODIŠTI U POLYFUNKČNÍHO DOMU NEREZOVÁ OCEL, KARTÁČOVANÝ POVRCH PŮDORYS	1 Ø50/3mm TRUBKA BEZEŠVÁ VČ. UPEVNĚNÍ DO VRTANÝCH KANÁLKŮ Ø60mm, HL.400mm TRUBKU UPEVNIT LEPIČÍ HMOTOU NA BÁZI EPOXIDOVÉ PRYSKYŘICE PRO TĚŽKÉ KOTVENÍ		3	-	7,80	3,53	27,55kg	NEREZ S POUŽITÍM KARTÁČOVANÝM
POZNÁMKY • VÝKRES NENAHRADZUJE DÍLENSKOU DOKUMENTACI • POVRCHOVÁ ÚPRAVA – KARTÁČOVANÁ NERAZ • PŘED VÝROBOU NUTNO OVĚŘIT ROZMĚRY NA MÍSTĚ • VEŠKERÉ HRANY ZAOKLENY • VZÁJEMNĚ SVARIT NA PLNou ÚNOSNOST PRŮŘEZU • PROVÁDĚT V SOULADU S ČSN 74 3305 VRTANÝ KANÁLEK Ø60mm, HL. 400mm TRUBKU UPEVNIT LEPIČÍ HMOTOU NA BÁZI EPOXIDOVÉ PRYSKYŘICE PRO TĚŽKÉ KOTVENÍ POHLED									
název akce: Město Orlová HUMANIZACE CENTRA ORLOVÉ-LUTYNĚ, S003.01-PLOCHY NA HLAVNÍM NÁMĚSTÍ		VÝKAZ ZÁMEČNICKÝCH VÝROBKŮ		konto: 0137-3140-1-610-000	arch.číslo: HPO 7-4-17867r 0		str. 3		

POZNÁMKY

- VÝKRES NENAHRADZUJE DÍLENSKOU DOKUMENTACI
- POVRCHOVÁ ÚPRAVA – KARTÁČOVANÁ NEREZ
- PŘED VÝROBOU NUTNO OVĚŘIT ROZMĚRY NA MÍSTĚ
- VEŠKERÉ HRANY ZAOKLENY
- VZÁJEMNĚ SVARIT NA PLNOU ÚNOSNOST PRŮŘEZU
- PROVÁDĚT V SOULADU S ČSN 74 3305

VRTANÝ KANÁLEK Ø60mm,HL. 400mm
TRUBKU UPEVNIT
LEPICÍ HMOTOU NA BÁZI
EPOXIDOVÉ PRYSKYŘICE PRO TĚŽKÉ K

UMÍSTĚNÍ VIZ S003.01 – HPO 7-0-16428r.3
PŘED VÝROBOU NUTNO OVĚŘIT ROZMĚRY


název akce: Město Orlová

VÝKAZ ZÁMEČNICKÝCH VÝROBKŮ

konto:	arch.číslo:
0137-3140-1-610-000	HPO

arch.číslo: HPO 7-4-17867r.0

str. 3

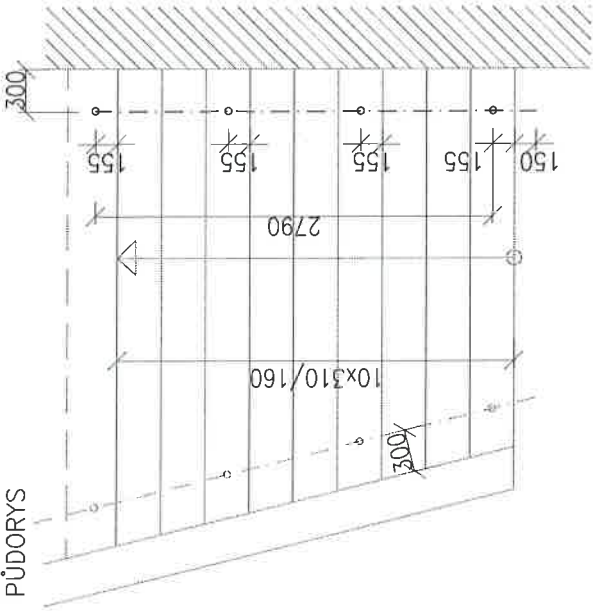Pol.	Schéma	Posice	Rozměry	kusy	délka plocha 1 ks	délka celkem m,m ²	hmotnost jednotl. kg/m,m ²	hmotnost celkem kg	druh nátěru
Z C	ZÁBRADLÍ NA SCHODIŠTI U POLYFUNKČNÍHO DOMU NEREZOVÁ OCEL, KARTÁČOVANÝ PОВRCH PŮDORYS  POZNÁMKY • VÝKRES NENAHAZUJE DÍLENSKOU DOKUMENTACI • PОВRCHOVÁ ÚPRAVA – KARTÁČOVANÁ NEREZ • PŘED VÝROBOU NUTNO OVĚŘIT ROZMĚRY NA MÍSTĚ • VEŠKERÉ HRANY ZAOKLENY • VZÁJEMNĚ SVARIT NA PLNOU ÚNOSNOST PRŮŘEZU • PROVÁDĚT V SOULADU S ČSN 74 3305	1 2	1 Ø50/3mm TRUBKA BEZEŠVÁ VČ. UPEVNĚNÍ DO VRTANÝCH KANÁLKŮ Ø60mm, HL.400mm 2 TRUBKU UPEVNIT LEPIČÍ HMOTOU NA BÁZI EPOXIDOVÉ PRYSKYŘICE PRO TĚŽKÉ KOTVENÍ	– 4	–	9,00	3,53	32,00kg	NEREZ S PОВRCHEM KARTÁČOVANÝM
název akce: Město Orlová HUMANIZACE CENTRA ORLOVÉ–LUTYNĚ, S003.01–PLOCHY NA HLAVNÍM NÁMĚSTÍ			VÝKAZ ZÁMEČNICKÝCH VÝROBKŮ	konto: 0137–3140–1–610–000	arch.číslo: HPO 7–4–17867r.0	str. 4			

Pol.	Schéma	Police	Rozměry	kusy	délka plocha 1 ks	délka celkem m,m ²	hmotnost jednotl. 2 kg/m,m ²	hmotnost celkem kg	druh nátěru
Z e	ZÁBRADLÍ NA SCHODIŠTI U KINA – 2ks NEREZOVÁ OCEL, KARTÁČOVANÝ POVRCH PŮDORYS 4x130/1100 300 1100 1100 1100 1100 15								