



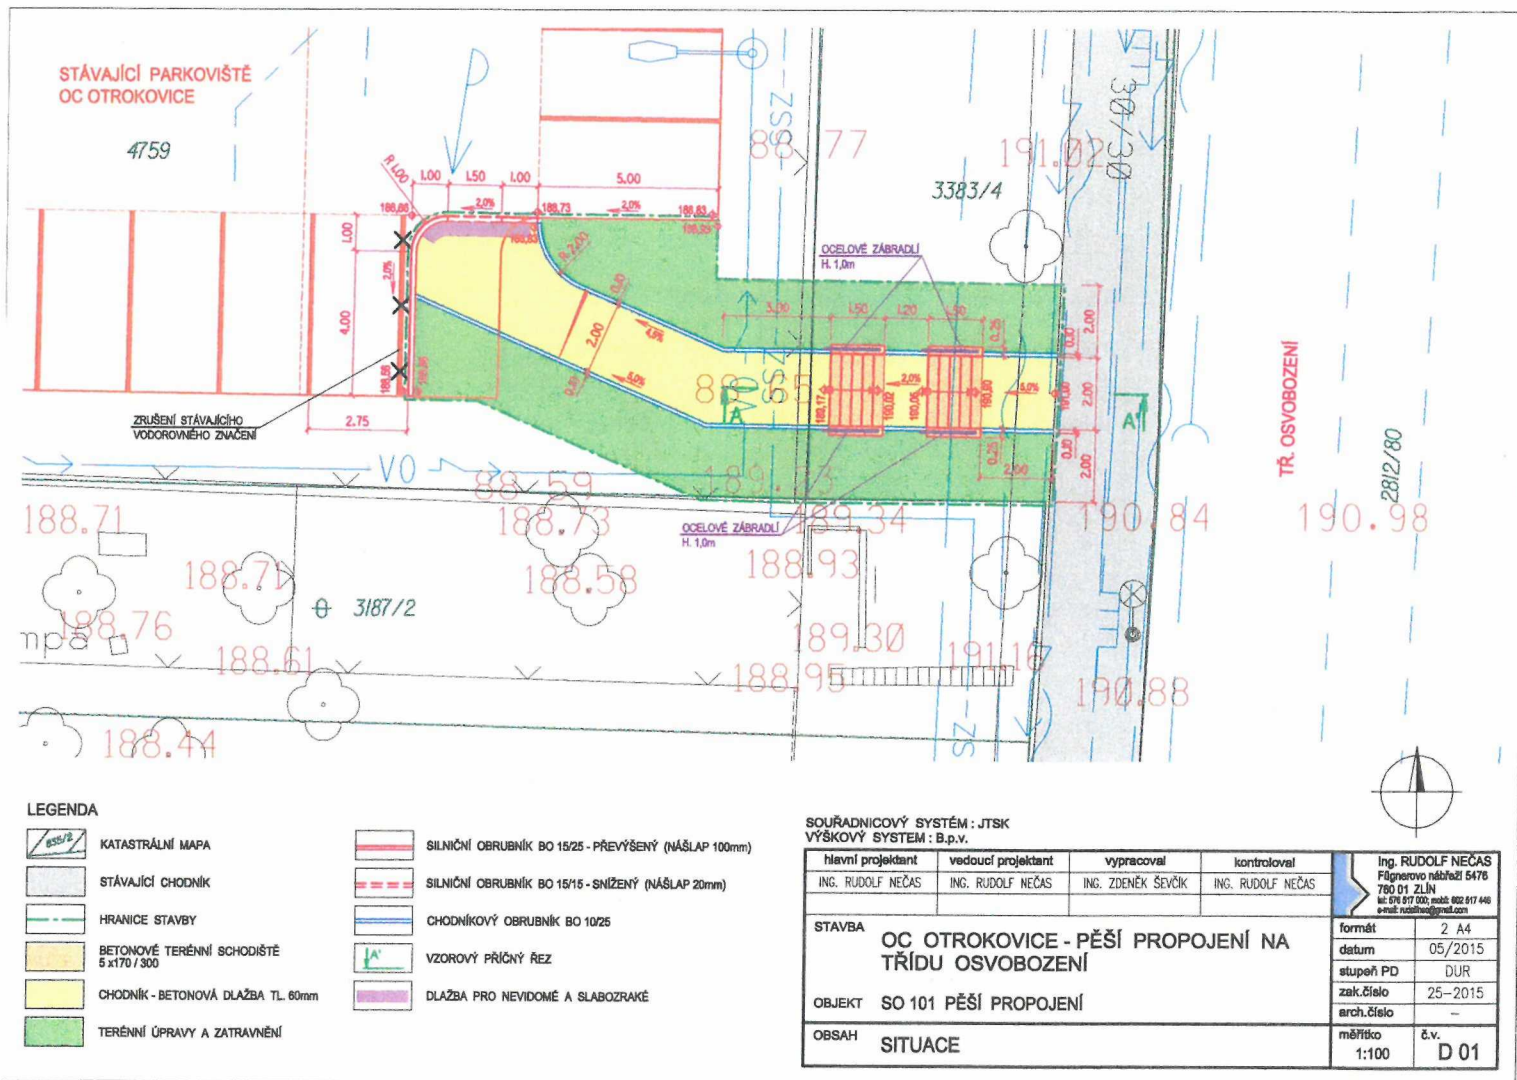

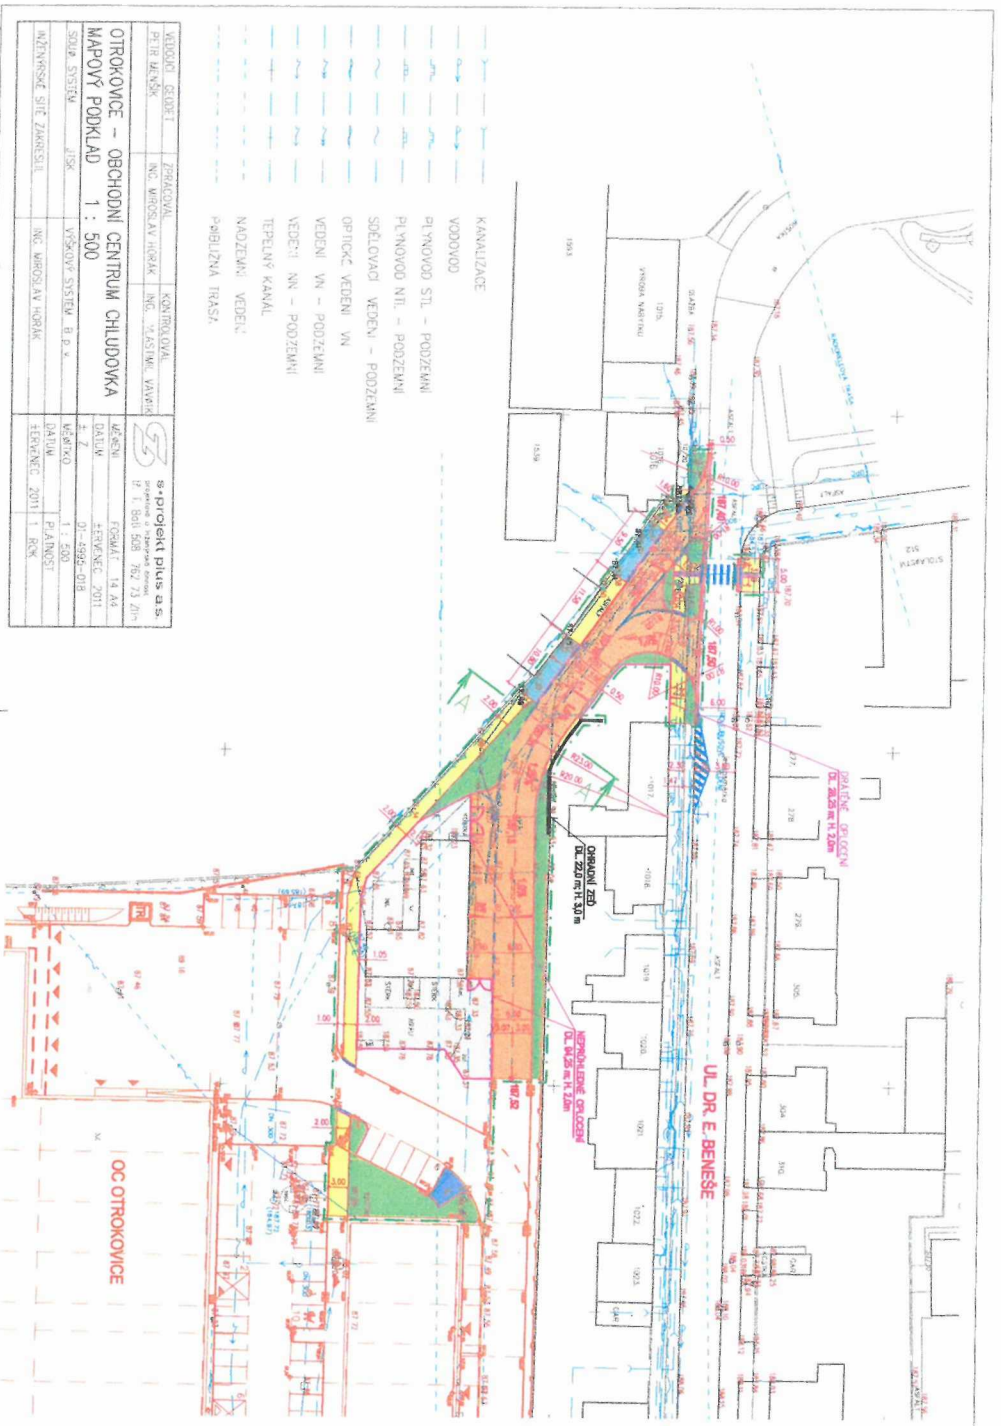

LEGENDA

HRANICE STAVBY

STAVBA OCHODNÍHO CENTRA - JINÁ ZNAČKA

KOMUNIKACE - ASFALTOVÝ BETON - KRYTÍ (ZAKRYTÍ) 8.0cm

KOMUNIKACE - ASFALTOVÝ BETON

KOMUNIKACE - ŽALOVÁ KOSTKA 12/12

MANIPULAČNÍ PLOCHA - BETONOVÁ DLAŽBA TL 80mm

PARKOVACÍ STÁNÍ - BETONOVÁ DLAŽBA TL 80mm

SLEZOVÝ - BETONOVÁ DLAŽBA TL 80mm

CHODNÍK - BETONOVÁ DLAŽBA TL 80mm

TERÉNNÍ A VEŠETNÍ ÚPRAVY

SILNIČNÍ OBRUBNÍK BO 15/25 - VŠLAP 100mm

SILNIČNÍ OBRUBNÍK BO 15/15 - VŠLAP 20mm (SNÍŽENÝ)

ZÁKONOVÝ OBRUBNÍK BO 5/20

VZDROVÝ PRÍČNÝ ŘEZ

ÚLČNÍ VÝPUSK S PŘÍPOJKOU DN 200

VODOROVNÉ DOPRAVNÍ ZVÁZENÍ

DLAŽBA PRO NEVODNÉ A SLABOZVÁŽNÉ

SOUDRADNICOVÝ SYSTÉM - JTSK
VÝSKOVÝ SYSTÉM B.V.P.

Navrhl projektant	Vedoucí projektant	Vypracoval	Kontroloval
ING. RUDOLF NEČAS	ING. RUDOLF NEČAS	ING. ZDENĚK ŠVOČKA	ING. RUDOLF NEČAS

Ing. RUDOLF NEČAS
Přijímáno měřičem 5470
12.03.2017, 08:28, Ing. 02.03.2017, 14:48
Měřítko: 1:500
Měřítko: 1:500

STAVBA

OC OTROKOVICE
DOPRAVNÍ NAPojENÍ

OBSAH

SITUACE

1:500
č.v.
D 01

