


Celkova plocha 264,5 m2

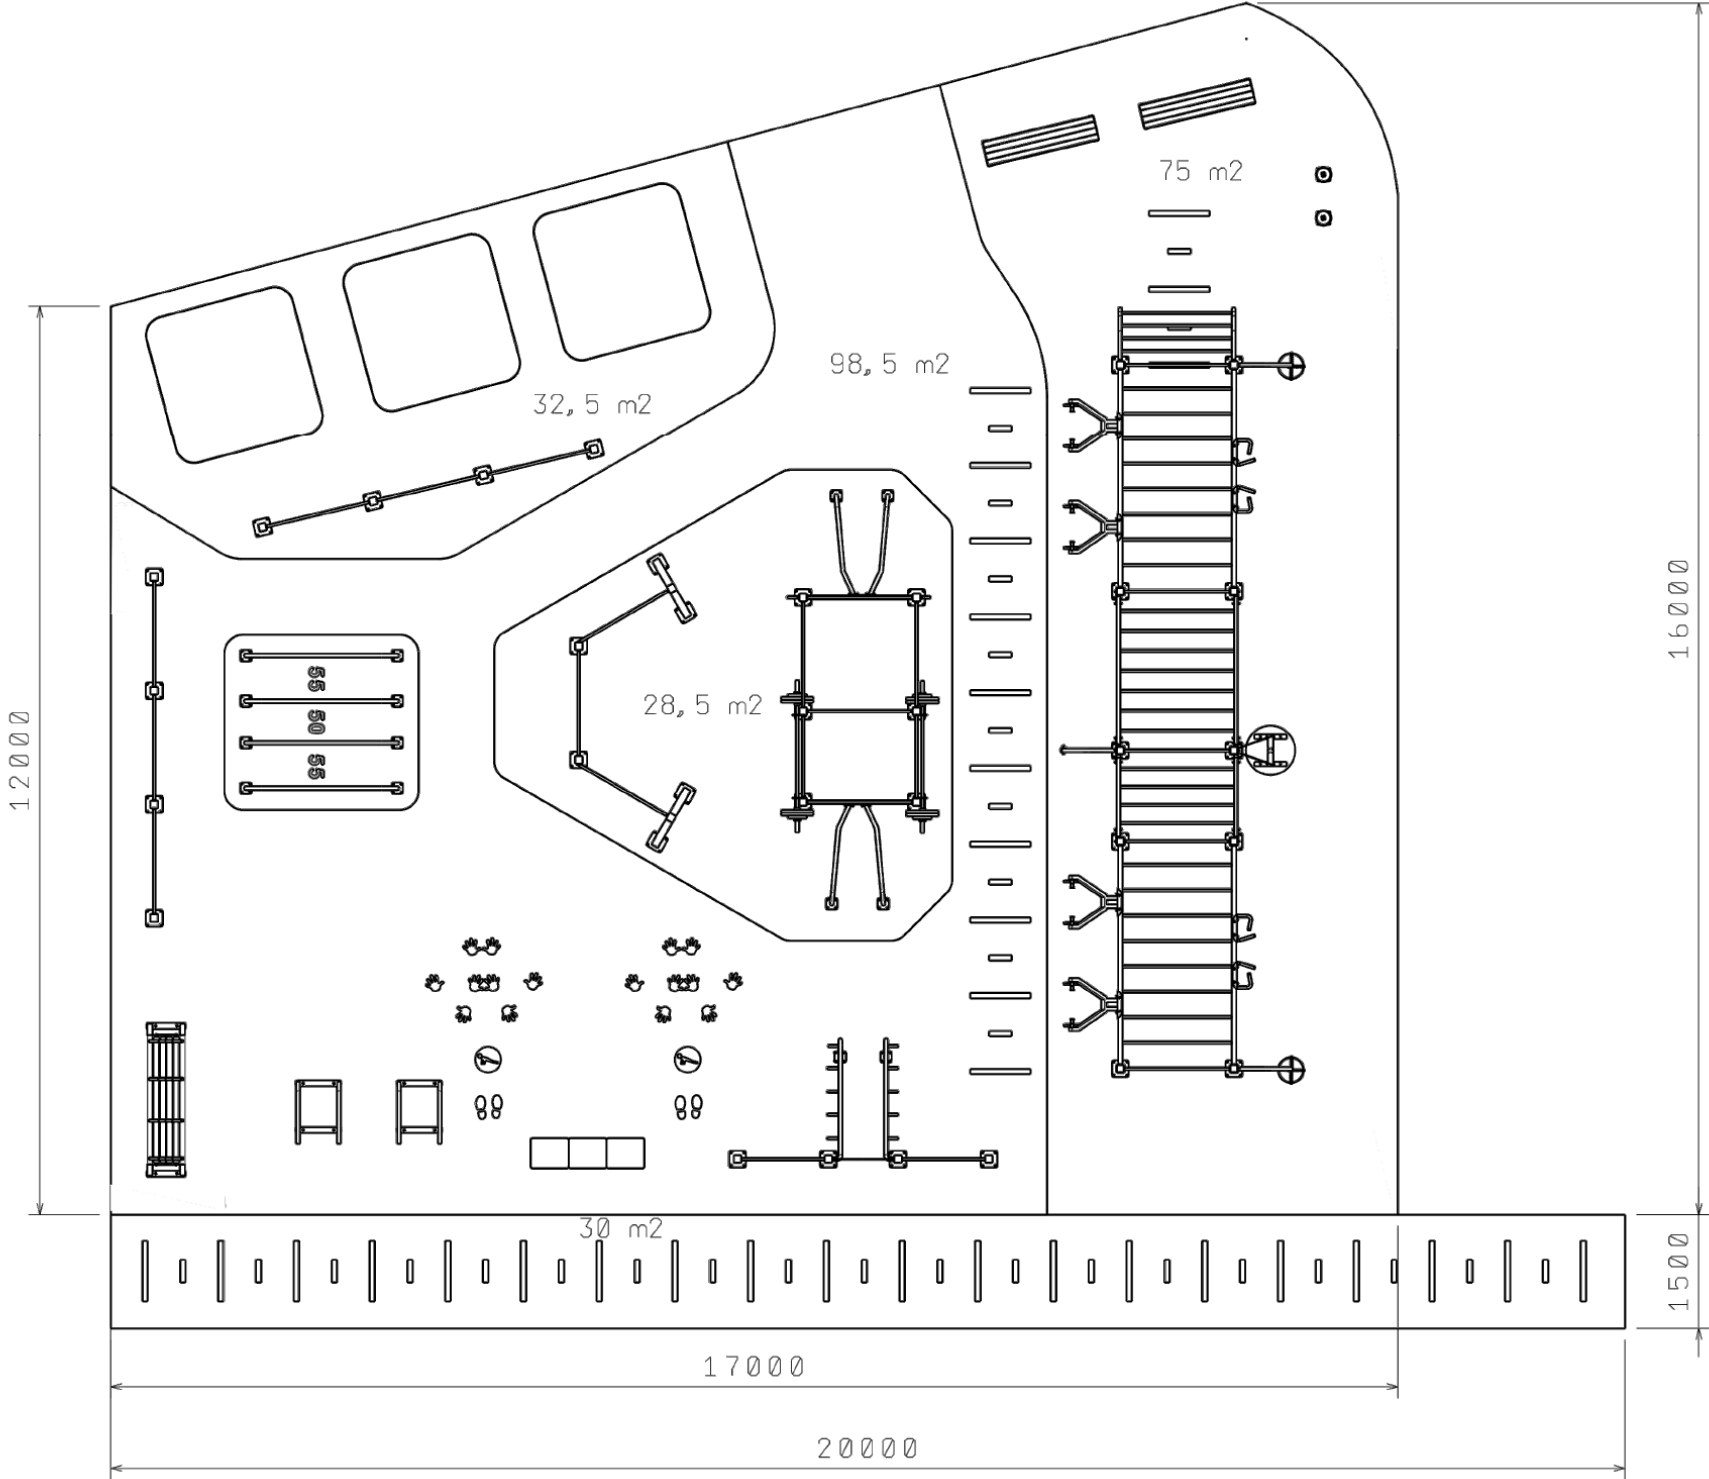

Název akce WORKOUTOVÉ HŘIŠTĚ parc. č. 608/10 v k.ú. České Budějovice 5		
Investor Jihočeský kraj U Zimního stadionu 1952/2, 370 76 České Budějovice		
Kreslil [Redacted]		Zodpovědný projektant [Redacted]
Datum 06-2025	Název objektu SO04-PŘÍSLUŠENSTVÍ	Stupeň povolení stavby
Formát 2xA4		Měřítko 1:100
Číslo výkresu D1.1-01	Název výkresu PŮDORYS	Číslo paré