



**SMLOUVA O REALIZACI PŘEKLÁDKY
SÍŤE ELEKTRONICKÝCH KOMUNIKACÍ
č. VPIC/MS/2025/00194**

mezi

CETIN a.s.

a

Město Šumperk

CETIN a.s.

se sídlem Českomoravská 2510/19, Libeň, 190 00 Praha 9

IČO: 04084063

DIČ: CZ04084063

ID DS: qa7425t

zapsaná v obchodním rejstříku vedeném u Městského soudu v Praze pod sp. zn. B 20623
zastoupená [REDACTED] dle pověření

(„CETIN“)

a

Město Šumperk

se sídlem nám. Míru 364/1, 787 01 Šumperk

IČO: 00303461

DIČ: CZ 00303461

ID DS: 8bqb4gk

zastoupené Ing. Janem Hrubým, vedoucím odboru rozvoje území města, investic a
komunálních služeb

(„Stavebník“)

(CETIN a Stavebník dále společně jako „Smluvní strany“ a jednotlivě jako „Smluvní strana“)

VZHLEDEM K TOMU, ŽE:

- A) Společnost CETIN je podnikatelem dle Zákona o elektronických komunikacích a zajišťuje dle Zákona o elektronických komunikacích výstavbu a provoz sítí elektronických komunikací a je vlastníkem a provozovatelem Vedení a zařízení společnosti CETIN;
- B) Stavba vyvolala Překládku;
- C) Stavebník má zájem a přeje si, aby společnost CETIN zajistila Překládku,

uzavírají Smluvní strany níže uvedeného dne, měsíce a roku dle ust. § 1746 odst. 2 Občanského zákoníku a dle ust. § 104 odst. 18 Zákona o elektronických komunikacích tuto

**Smlouvu o realizaci překládky sítě elektronických komunikací
(„Smlouva“)**

DEFINICE

Výrazy označené ve Smlouvě počátečním velkým písmenem mají pro účely Smlouvy níže uvedený význam, není-li Smlouvou výslovně stanoveno jinak:

CTN znamená cenový a technický návrh provedení Překládky, který je Přílohou č. 1 Smlouvy;

Faktura znamená daňový doklad nebo zálohový daňový doklad s náležitostmi dle ust. § 435 Občanského zákoníku a s náležitostmi dle příslušných ustanovení ZDPH;

GDPR znamená Nařízení Evropského parlamentu a Rady (EU) č. 2016/679 ze dne 27. dubna 2016, o ochraně fyzických osob v souvislosti se zpracováním osobních údajů a o volném pohybu těchto údajů a o zrušení směrnice 95/46/ES (obecné nařízení o ochraně osobních údajů), které je účinné od 25. května 2018;

Občanský zákoník znamená zákon č. 89/2012 Sb., občanský zákoník, ve znění pozdějších předpisů;

Projekt znamená realizační projektovou dokumentaci Překládky;

Předpoklady pro realizaci Překládky znamená předpoklady určené v odst. 3.2 Smlouvy;

Překládka znamená stavbu v k.ú. Šumperk spočívající (i) ve změně trasy nebo místa umístění Vedení a zařízení společnosti CETIN, a/nebo (ii) v provedení zvýšené mechanické ochrany Vedení a zařízení společnosti CETIN v jeho stávající trase umístění, jejíž rozsah je specifikován v CTN;

Příprava Překládky znamená přípravné činnosti s Překládkou související, nezbytné pro vlastní realizaci Překládky, a to zpracování CTN, zpracování Projektu a další činnosti uvedené v odst. 4.1 písmeno (a) Smlouvy;

SEK znamená komunikační síť ve smyslu ust. § 2 odst. 2 písm. d) Zákona o elektronických komunikacích, tj. síť elektronických komunikací, kterou se rozumí přenosové systémy, popřípadě spojovací nebo směrovací zařízení a jiné prostředky, včetně prvků sítě, které nejsou aktivní, které umožňují přenos signálů po vedení, rádiovými, optickými nebo jinými elektromagnetickými prostředky, včetně družicových sítí, pevných sítí s komutací okruhů nebo paketů a mobilních zemských sítí, sítí pro rozvod elektrické energie v rozsahu, v jakém jsou používány pro přenos signálů, sítí pro rozhlasové a televizní vysílání a sítí kabelové televize, bez ohledu na druh přenášené informace;

Stavba znamená stavbu pod označením „Rekonstrukce komunikace Zábřežská, Šumperk“, jejímž stavebníkem je Stavebník;

Stavební připravenost znamená stav Stavby, který stavebně a technicky umožňuje umístění překládané části SEK, zejména jsou dokončeny hrubé terénní úpravy v nové trase Vedení a zařízení společnosti CETIN, vyřezány dřeviny, odstraněny neprovozované inženýrské sítě a jiné další objekty v trase a terén je zarovnan do úrovně konečné nivelety;

Stavební zákon znamená zákon č. 283/2021 Sb., stavební zákon, ve znění pozdějších předpisů;

Vedení a zařízení společnosti CETIN znamená podzemní nebo nadzemní vedení komunikační sítě společnosti CETIN nebo telekomunikační zařízení společnosti CETIN;

Vyjádření o poloze sítě znamená „*Vyjádření o poloze sítě elektronických komunikací a Všeobecné podmínky ochrany sítě elektronických komunikací*“ ze dne **17. 3. 2025** vydané pod č.j. **67238/25**, které si vyžádal a obdržel Stavebník;

Zákon o elektronických komunikacích znamená zákon č. 127/2005 Sb., o elektronických komunikacích a o změně některých souvisejících zákonů (zákon o elektronických komunikacích), ve znění pozdějších předpisů;

Zákon o registru smluv znamená zákon č. 340/2015 Sb., o zvláštních podmínkách účinnosti některých smluv, uveřejňování těchto smluv a o registru smluv (zákon o registru smluv), ve znění pozdějších předpisů;

Zákon o vyvlastnění znamená zákon č. 184/2006 Sb., o odnětí nebo omezení vlastnického práva k pozemku nebo ke stavbě, v účinném znění;

ZDPH znamená zákon č. 235/2004 Sb., o dani z přidané hodnoty, ve znění pozdějších předpisů.

1. ÚVODNÍ USTANOVENÍ

1.1. Společnost CETIN je vlastníkem SEK, jež má být přeložena na základě Smlouvy.

- 1.2. Stavebník dle Vyjádření o poloze sítě vyvolává Překládku dotčené části SEK dle ust. § 104 odst. 18 Zákona o elektronických komunikacích.
- 1.3. Překládka dle Smlouvy je vedena u společnosti CETIN pod označením „**VPIC_Šumperk, komunikace ZábřežskáVPIC**“.

2. PŘEDMĚT SMLOUVY

- 2.1. Předmětem Smlouvy je závazek společnosti CETIN zajistit Překládku a s ní související záležitosti v rozsahu Projektu a za podmínek stanovených Smlouvou a závazek Stavebníka, který Překládku vyvolal, společnosti CETIN uhradit všechny nezbytné náklady spojené s Překládkou, které by společnosti CETIN nevznikly, kdyby Překládka nebyla Stavebníkem vyvolána.

3. PŘEKLÁDKA A JEJÍ PODMÍNKY

- 3.1. Překládka bude realizována v rozsahu a na nemovitostech určených v CTN.
- 3.2. Předpokladem pro realizaci Překládky je splnění každé z následujících podmínek:
 - a) pro stavbu Překládky je dle příslušných ustanovení Stavebního zákona vydáno povolení, povolení je pravomocné a společnosti CETIN bylo takové pravomocné povolení, včetně jeho grafické a dokladové části, předáno;
 - b) ve prospěch společnosti CETIN je zajištěno právo užívat nemovitosti dotčené Překládkou tak, že mezi společností CETIN a každým vlastníkem každé nemovitosti dotčené v souvislosti s Překládkou je uzavřena smlouva o smlouvě budoucí o zřízení služebnosti dle ust. § 104 odst. 3 Zákona o elektronických komunikacích, vzniklo společnosti CETIN oprávnění k užívání cizích nemovitostí dle ust. § 104a Zákona o elektronických komunikacích nebo je ve prospěch společnosti CETIN právo užívat nemovitosti dotčené Překládkou dle Zákona o vyvlastnění vyvlastněno;
- 3.3. Společnost CETIN nemá povinnost (i) zahájit provedení Překládky dříve, než nastaly Předpoklady pro realizaci Překládky a (ii) provést Překládku, nejsou-li splněny Předpoklady pro realizaci Překládky; bez zajištění Předpokladů pro realizaci Překládky nebude Překládka realizována.
- 3.4. Vlastníkem SEK, přeložené na základě Smlouvy, zůstává společnost CETIN.
- 3.5. Společnost CETIN je oprávněna realizaci Překládky pověřit jinou osobu. Je-li realizací Překládky a/nebo jednotlivými úkony Překládky pověřena jiná osoba, odpovídá společnost CETIN Stavebníkovi tak, jako by Překládku realizovala sama.

4. ZÁVAZKY SMLUVNÍCH STRAN

- 4.1. Společnost CETIN se zavazuje
 - a) před realizací Překládky:
 - (i) zajistit zpracování Projektu,
 - (ii) pokusit se uzavřít smlouvu o smlouvě budoucí o zřízení služebnosti s vlastníky Překládkou dotčených nemovitostí, tzn. prokazatelně učinit vlastníkům Překládkou dotčených nemovitostí návrh takové smlouvy.
 - b) po realizaci Překládky:
 - (i) zajistit pro své potřeby dokumentaci skutečného provedení Překládky; dokumentace skutečného provedení Překládky nebude dokumentací skutečného provedení s náležitostmi dle vyhlášky č. 131/2024 Sb., o dokumentaci staveb, v účinném znění;

- (ii) zajistit vyhotovení geometrického plánu s vyznačením rozsahu služebnosti k Překládkou dotčeným nemovitostem;
- (iii) zajistit uzavření smluv o zřízení služebnosti s vlastníky Překládkou dotčených nemovitostí a vklad služebnosti dle smluv o zřízení služebnosti s vlastníky Překládkou dotčených nemovitostí do katastru nemovitostí.

4.2. Stavebník je povinen před realizací Překládky:

- a) zajistit rozhodnutí o povolení záměru o umístění stavby Překládky, přičemž stavba Překládky bude v žádosti o vydání povolení označena jako stavební objekt „SO trasa SEK společnosti CETIN a.s.“;
- b) plnit podmínky určené Vyjádřením o poloze sítě;
- c) zajistit geodetické vytýčení hranic pozemků souvisejících s Překládkou;
- d) po splnění Předpokladů pro realizaci Překládky, nejdříve však pět (5) měsíců od uzavření Smlouvy, vyzvat písemně společnost CETIN k realizaci Překládky a oznámit společnosti CETIN Stavební připravenost („**Kvalifikovaná výzva**“);

Stavebník se zavazuje, nejpozději do třiceti (30) dnů od nabytí právní moci rozhodnutí o povolení záměru předat společnosti CETIN toto rozhodnutí včetně grafické a dokladové části, a to zasláním na email kontaktní osobě ve věcech smluvních dle odst. 8.1. Smlouvy.

4.3. Společnost CETIN se zavazuje zajistit realizaci Překládky do šesti (6) měsíců ode dne, kdy bude splněna poslední ze všech následujících podmínek:

- a) společnosti CETIN je doručena Kvalifikovaná výzva;
- b) Stavebník uhradil náklady na Přípravu Překládky dle odst. 6.1. písm. a) Smlouvy;
- c) Stavebník splnil povinnosti dle odst. 4.2. Smlouvy.

4.4. Stavebník bere na vědomí, že mezi společnostmi CETIN a vlastníky Překládkou dotčených nemovitostí musí dojít s ohledem na ust. § 104 Zákona o elektronických komunikacích k úpravě vzájemných právních vztahů v podobě uzavření písemné smlouvy o budoucí smlouvě o zřízení služebnosti a po realizaci Překládky k uzavření smlouvy o zřízení služebnosti případně ke zřízení takového práva ve vyvlastňovacím řízení. Náhrady za zřízení služebností, které společnost CETIN vlastníkům Překládkou dotčených nemovitostí uhradí, bude Stavebník s ohledem na ust. § 104 odst. 18 Zákona o elektronických komunikacích povinen uhradit společnosti CETIN jako náklady vzniklé společnosti CETIN v souvislosti s Překládkou. Stejně tak bude Stavebník povinen uhradit společnosti CETIN náklady za uhrazení správních poplatků za vklad služebností do katastru nemovitostí, případně náklady vzniklé společnosti CETIN v souvislosti s vyvlastňovacím řízením.

4.5. Stavebník se zavazuje poskytnout společnosti CETIN při uzavírání smluv o budoucí smlouvě o zřízení služebnosti a po realizaci Překládky při uzavírání smluv o zřízení služebnosti potřebnou součinnost.

4.6. Jakákoliv lhůta určená společnosti CETIN Smlouvou k realizaci Překládky se prodlužuje o dobu, po kterou je v prodlení Stavebník s plněním povinnosti dle Smlouvy a/nebo po kterou byla realizace Překládky přerušena nebo nemohla být zahájena z důvodu nikoliv na straně společnosti CETIN, a o další dobu, o kterou je lhůtu k realizaci Překládky třeba prodloužit v důsledku prodlení Stavebníka. Společnost CETIN je oprávněna přerušit a/nebo vůbec nezahájit realizaci Překládky v případě, kdy jí nebude uhrazena zálohová platba dle odst. 6.1. písm. b) Smlouvy, a to až do plného uhrazení této platby.

4.7. Dnem ukončení realizace Překládky je den, kdy je Stavebníkovi odesláno na adresu uvedenou v hlavičce Smlouvy nebo na adresu elektronické pošty určenou v odst. 8.2. Smlouvy oznámení o ukončení realizace Překládky.

5. NÁKLADY SPOJENÉ S PŘEKLÁDKOU

- 5.1. Stavebník je dle ust. § 104 odst. 18 Zákona o elektronických komunikacích povinen nést náklady Překládky dotčeného úseku SEK, přičemž takovými náklady jsou všechny nezbytné náklady vlastníka SEK, které by mu nevznikly, kdyby Překládka nebyla Stavebníkem vyvolána.
- 5.2. Výše nákladů Překládky stanovených na základě CTN činí ke dni uzavření Smlouvy **1.213.004,-Kč** (slovy: jeden milion dvě stě třináct tisíc čtyři korun českých). Specifikace těchto nákladů je uvedena v CTN. Stavebník bere na vědomí, že tato výše nákladů byla stanovena před vyhotovením Projektu na základě měrných nákladů společnosti CETIN (tj. je pouze orientační). Překládka dle Zákona o elektronických komunikacích je mimo předmět daně z přidané hodnoty.
- 5.3. Výše nákladů Překládky bude stanovena po vyhotovení Projektu, na jeho základě (**„Náklady Překládky stanovené na základě Projektu“**). Společnost CETIN do čtyř (4) měsíců od uzavření Smlouvy písemně oznámí Stavebníkovi výši Nákladů Překládky stanovených na základě Projektu a ve stejné lhůtě předloží Stavebníkovi Projekt.
- 5.4. V případě, že v souvislosti s realizací Překládky společnosti CETIN vzniknou další nezbytné náklady na Překládku, které nejsou vyčísleny v odst. 5.2. Smlouvy, Stavebník se zavazuje je společnosti CETIN uhradit, za předpokladu, že nebudou zahrnuty v Nákladech Překládky stanovených na základě Projektu.

Může se jednat zejména, nikoliv však výlučně o:

- a) náklady na náhrady za omezení vlastnického práva vlastníků Překládkou dotčených nemovitostí dle uzavřených smluv o služebnosti a/nebo dle pravomocného rozhodnutí příslušného vyvlastňovacího úřadu o omezení vlastnického práva zřízením služebnosti rozhodnutím,
 - b) náklady související se zrušením a následným výmazem služebnosti (vázaností na nemovitostech dotčených původní, překládanou SEK) z katastru nemovitostí,
 - c) náklady na náhrady za omezené užívání lesního a půdního fondu včetně nákladů na vypracování výpočtu,
 - d) hydrogeologický, geologický, dendrologický a ostatní odborné posudky zpracované subjekty k tomu určenými,
 - e) náklady na koordinační výkresy, povodňové plány a zaměření, vyžadované dotčenými subjekty,
 - f) náklady na identifikaci parcel,
 - g) náklady na správní poplatky dle zákona č. 634/2004 Sb., o správních poplatcích, v účinném znění, které vzniknou společnosti CETIN v důsledku získávání potřebných správních rozhodnutí – povolení, a které jsou nezbytné k realizaci Překládky,
 - h) náklady související se zvláštním užíváním veřejného prostranství, vyměřené v souvislosti s realizací Překládky podle zákona č. 565/1990 Sb., o místních poplatcích, v účinném znění,
 - i) náklady související se zvláštním užíváním dle ust. § 25 zákona č. 13/1997 Sb., o pozemních komunikacích, v účinném znění,
 - j) náklady na peněžité plnění plynoucí z nájemních smluv, jejichž uzavření je nutné pro realizaci Překládky,
 - k) náklady související s majetkovými újmami, způsobenými na zemědělských plodinách v souvislosti s realizací Překládky,
 - l) náklady na ochranu komunikačních vedení a zařízení před přepětím a nadproudem, včetně odborného výpočtu a návrhu,
 - m) náklady související se záchranným archeologickým dohledem.
- 5.5. Výše nákladů na Překládku, bez ohledu na to, zda se jedná o náklady Překládky stanovené na základě CTN nebo o Náklady Překládky stanovené na základě Projektu,

se změni písemným oznámením společnosti CETIN o změně výše nákladů na Překládku doručeným Stavebníkovi („**Oznámení o změně výše nákladů**“). Společnost CETIN je oprávněna Oznámení o změně výše nákladů učinit v každém kalendářním roce, ve kterém je Smlouva účinná, vždy však pouze jednou (1) za příslušný kalendářní rok. Společnost CETIN není povinna za trvání účinnosti Smlouvy učinit žádné Oznámení o změně výše nákladů.

6. PLATEBNÍ PODMÍNKY

- 6.1. Náklady spojené s Překládkou ve výši skutečně provedených prací a skutečně vynaložených nákladů dle odst. 5.3. a/nebo odst. 5.5. Smlouvy je Stavebník povinen uhradit na základě jednotlivých daňových dokladů. Faktury budou společností CETIN vystaveny takto:
- a) Faktura za Přípravu Překládky ve výši **67.515,- Kč** (slovy: šedesát sedm tisíc pět set patnáct korun českých) bude společností CETIN vystavena po předložení Projektu Stavebníkovi dle odst. 5.3 Smlouvy;
 - b) zálohovou platbou ve výši **600.000,- Kč** (slovy: šest set tisíc korun českých) („**Záloha**“); výzva k úhradě Zálohy bude společností CETIN vystavena poté, kdy bude společností CETIN doručena Kvalifikovaná výzva;
 - c) úhradou doplatku na základě Faktury na celkovou výši nákladů Překládky; Fakturu vystaví společnost CETIN po dokončení Překládky dle odst. 4.7 Smlouvy. Faktura bude obsahovat zúčtování Zálohy; v případě, že výsledkem vyúčtování Zálohy bude přeplatek, společnost CETIN vrátí přeplatek do třiceti (30) kalendářních dní od vystavení vyúčtování dle tohoto odstavce.
- 6.2. Náklady společnosti CETIN uvedené v odst. 5.4. Smlouvy budou hrazeny Stavebníkem odděleně na základě samostatných Faktur vystavených společností CETIN.
- 6.3. Jakoukoliv Fakturu vystavenou společností CETIN dle Smlouvy a v souladu se Smlouvou je Stavebník povinen uhradit ve lhůtě třiceti (30) dnů ode dne doručení Faktury.
- 6.4. Faktury budou Stavebníkovi zasílány na adresu Stavebníka uvedenou v hlavičce Smlouvy, do datové schránky Stavebníka nebo elektronicky na adresu: posta@sumperk.cz. Daňový doklad zaslaný na adresu elektronické pošty určenou v předchozí větě musí obsahovat zaručený elektronický podpis nebo být zabezpečen jakýmkoliv jiným certifikátem uznávaným právním řádem České republiky.
- 6.5. Náklady dle Smlouvy budou Stavebníkem hrazeny na účet společnosti CETIN určený na Faktuře.
- 6.6. Stavebník se dostane do prodlení s uhrazením Faktury, pokud řádně a v souladu se Smlouvou účtovaná částka nebude nejpozději poslední den splatnosti Faktury připsána ve prospěch účtu společnosti CETIN.

7. SANKCE

- 7.1. Pro případ, že Stavebník bude v prodlení s úhradou některé částky, k jejíž úhradě je dle Smlouvy povinen, je povinen uhradit společnosti CETIN smluvní pokutu ve výši 0,3 % z dlužné částky za každý započatý den prodlení.
- 7.2. Smluvní pokuta je splatná do deseti (10) dnů ode dne doručení písemné výzvy příslušné Smluvní straně k její úhradě.
- 7.3. Zaplacením smluvní pokuty dle Smlouvy není dotčen nárok společnosti CETIN na náhradu skutečně vzniklé škody a ušlého zisku v celém rozsahu způsobené škody.

8. KONTAKTNÍ A ODPOVĚDNÉ OSOBY SMLUVNÍCH STRAN

8.1. Za společnost CETIN:

ve věcech smluvních: [REDACTED]
funkce: specialista pro výstavbu sítě – překládky SEK
e-mail: [REDACTED]

ve věcech technických: [REDACTED]
funkce: specialista pro výstavbu sítě
e-mail: [REDACTED]

8.2. Za Stavebníka:

ve věcech smluvních: Ing. Jan Hrubý
funkce: vedoucí odboru RUI
e-mail: [REDACTED]

ve věcech technických: Ing. Jan Hrubý
funkce: vedoucí odboru RUI
e-mail: [REDACTED]

8.3. Kontaktní osobu má Smluvní strana právo kdykoli změnit, a to písemným oznámením, doručeným druhé Smluvní straně. Změna je účinná doručením druhé Smluvní straně, ledaže Smluvní strana v oznámení uvedla pozdější datum účinnosti změny.

Pro vyloučení pochybností Smluvní strany ujednávají, že je-li v téže věci určeno více kontaktních osob, jedná každá samostatně, ledaže je Smlouvou určeno jinak.

9. ODSTOUPENÍ OD SMLOUVY

9.1. Smlouvu lze zrušit:

- (a) písemnou dohodou Smluvních stran;
- (b) odstoupením z důvodů a za podmínek stanovených Smlouvou.

9.2. Společnost CETIN má právo, aniž by tím omezila jakékoliv své jiné právo nebo možnost nápravy dle Smlouvy, odstoupit od Smlouvy s účinky ex nunc:

- a) je-li Stavebník v prodlení se splněním kterékoliv povinnosti dle Smlouvy a takové prodlení trvá déle než šedesát (60) Dnů,
- b) je-li Stavebník v prodlení s úhradou jakékoliv platby dle Smlouvy, a toto prodlení trvá déle než třicet (30) Dnů.

Společnost CETIN je oprávněna, aniž by tím omezila jakákoli svá jiná práva nebo možnosti nápravy dle Smlouvy, odstoupit od Smlouvy tím, že doručí Stavebníkovi písemné oznámení o odstoupení. Odstoupení je účinné okamžikem jeho doručení Stavebníkovi, není-li v odstoupení určeno pozdější datum jeho účinnosti.

9.3. Odstoupí-li společnost CETIN od Smlouvy dle odst. 9.2. Smlouvy, je Stavebník povinen uhradit společnosti CETIN veškeré náklady společnosti CETIN již vzniklé v souvislosti s plněním ze Smlouvy.

9.4. Stavebník je oprávněn od Smlouvy odstoupit v případě, že výše Nákladů Překládky stanovených na základě Projektu bude vyšší o více jak 20 % než výše nákladů Překládky stanovených na základě CTN.

9.5. Odstoupí-li Stavebník od Smlouvy dle odst. 9.4 Smlouvy, je Stavebník povinen uhradit společnosti CETIN veškeré náklady společnosti CETIN již vzniklé v souvislosti s plněním ze Smlouvy.

- 9.6. Pokud ve Smlouvě není výslovně stanoveno jinak, Smluvní strany ujednávají, že odstoupit od Smlouvy lze pouze způsobem a z důvodů určených ve Smlouvě, čímž Smluvní strany výslovně vylučují příslušná ustanovení Občanského zákoníku, která upravují možnosti odstoupení od Smlouvy.
- 9.7. Odstoupením od Smlouvy nezanikají zejména případné nároky na zaplacení úroků z prodlení, smluvních pokut, náhradu škody a dalších nákladů vzniklých na základě Smlouvy či v souvislosti s ní; dále nezanikají ustanovení Smlouvy, která vzhledem ke své povaze mají trvat i po pozbytí účinnosti Smlouvy.

10. ROZVAZOVACÍ PODMÍNKA

- 10.1. Kvalifikovaná výzva musí být doručena společnosti CETIN nejpozději do dvou (2) let od uzavření Smlouvy. Marné uplynutí této lhůty je rozvazovací podmínkou platnosti a účinnosti Smlouvy dle ust. § 548 odst. 2 Občanského zákoníku.
- 10.2. Smlouva pozbude účinnosti dnem následujícím po uplynutí dvou (2) let od uzavření Smlouvy, aniž by v této lhůtě byla společnosti CETIN doručena řádná Kvalifikovaná výzva.
- 10.3. Pozbude-li Smlouva účinnosti rozvazovací podmínkou, je Stavebník povinen uhradit společnosti CETIN veškeré náklady společnosti CETIN již vzniklé v souvislosti s plněním ze Smlouvy. Stavebník souhlasí s tím, že společnost CETIN provede na náklad Stavebníka veškeré nezbytné práce, které zajistí funkčnost a ochranu stavbou či dosavadní činností dotčené části SEK a dále veškeré činnosti a právní jednání, která jsou nezbytná k zajištění souladnosti umístění SEK s veřejnými a soukromými oprávněními společnosti CETIN k SEK. Náklady dle předchozí věty uhradí Stavebník společnosti CETIN do třiceti (30) dnů od vystavení Faktury.
- 10.4. Pozbytím účinnosti Smlouvy touto rozvazovací podmínkou nezanikají případné nároky Smluvních stran na zaplacení úroků z prodlení, smluvních pokut, náhradu škody a dalších nákladů vzniklých na základě Smlouvy či v souvislosti s ní; dále nezanikají ustanovení Smlouvy, která vzhledem ke své povaze mají trvat i po zániku Smlouvy.

11. OCHRANA OSOBNÍCH ÚDAJŮ

- 11.1. Za účelem plnění práv a povinností vyplývajících ze Smlouvy nebo vzniklých v souvislosti se Smlouvou si Smluvní strany navzájem předávají nebo mohou předávat osobní údaje („**Osobní údaje**“) ve smyslu čl. 4 odst. 1 GDPR subjektů údajů, kterými jsou zejména zástupci, zaměstnanci nebo zákazníci druhé Smluvní strany či jiné osoby pověřené druhou Smluvní stranou k výkonu či plnění práv a povinností vyplývajících ze Smlouvy nebo vzniklých v souvislosti se Smlouvou. Přejímající Smluvní strana je tak vzhledem k předávaným Osobním údajům v pozici správce.
- 11.2. Účelem předání Osobních údajů je plnění Smlouvy. Smluvní strany prohlašují, že předávané Osobní údaje budou zpracovávat pouze k naplnění tohoto účelu, a to v souladu s platnými právními předpisy, zejména v souladu s GDPR.
- 11.3. Smluvní strany prohlašují, že pro předání Osobních údajů druhé Smluvní straně disponují platným právním titulem v souladu s čl. 6 odst. 1 GDPR.
- 11.4. Smluvní strany berou na vědomí, že za účelem plnění Smlouvy může docházet k předání Osobních údajů z přejímající Smluvní strany třetí osobě, zejména osobě, prostřednictvím které přejímající Smluvní strana vykonává či plní práva a povinnosti vyplývající ze Smlouvy nebo vzniklá v souvislosti se Smlouvou. Za plnění povinností ze Smlouvy se považuje zejména provádění Překládky a s ní souvisejících záležitostí v rozsahu a za podmínek stanovených Smlouvou.

- 11.5. Předávající Smluvní strana zajistila nebo zajistí splnění veškerých zákonných podmínek nezbytných pro předání Osobních údajů vůči subjektům údajů, zejména informuje subjekty údajů o skutečnosti, že došlo k předání konkrétních Osobních údajů přejímající Smluvní straně, a to za účelem plnění Smlouvy. V případě, že přejímající Smluvní stranou je společnost CETIN, předávající Smluvní strana seznámí subjekty údajů rovněž i s podmínkami zpracování Osobních údajů, včetně rozsahu zvláštních práv subjektu údajů, které jsou uvedeny v Zásadách zpracování osobních údajů dostupných na adrese <https://www.cetin.cz/zasady-ochrany-osobnich-udaju>. Splnění povinnosti uvedené v tomto odstavci je předávající Smluvní strana povinna přejímající Smluvní straně na výzvu písemně doložit.

12. ZÁVĚREČNÁ USTANOVENÍ

- 12.1. Smlouva nabývá platnosti dnem podpisu oběma Smluvními stranami a účinnosti dnem následujícím po dni jejího uveřejnění dle Zákona o registru smluv. Stavebník se zavazuje nejpozději do dvaceti (20) dnů od uzavření Smlouvy uveřejnit její obsah a tzv. metadata a splnit další povinnosti v souladu se Zákonom o registru smluv. Stavebník se zavazuje doručit společnosti CETIN potvrzení o uveřejnění Smlouvy dle Zákona o registru smluv vydané správcem registru smluv nejpozději následující den po jeho obdržení. Nebude-li Smlouva uveřejněna v souladu se Zákonom o registru smluv ani do tří (3) měsíců od jejího uzavření, zavazuje se Stavebník uzavřít se společností CETIN novou smlouvu, která svým obsahem bude hospodářsky odpovídat znění Smlouvy (příčemž určení lhůt, dob a termínů bude odpovídat tomuto principu a časovému posunu), a to do sedmi (7) dnů od doručení výzvy společnosti CETIN Stavebníkovi. Ujednání tohoto odstavce nabývá účinnosti okamžikem uzavření Smlouvy.
- 12.2. Vztahy ze Smlouvy vyplývající i vztahy Smlouvou neupravené se řídí právním řádem České republiky, zejména Občanským zákoníkem a Zákonom o elektronických komunikacích. Smluvní strany se zavazují vyvinout maximální úsilí k odstranění vzájemných sporů, vzniklých na základě Smlouvy nebo v souvislosti se Smlouvou, a k jejich vyřešení zejména prostřednictvím jednání odpovědných osob nebo jiných pověřených subjektů. Nedohodnou-li se Smluvní strany na způsobu řešení vzájemného sporu, má každá ze Smluvních stran právo uplatnit svůj nárok u příslušného soudu České republiky.
- 12.3. Písemným stykem či pojmem „**písemně**“ se pro účely Smlouvy rozumí předání zpráv jedním z těchto způsobů:
- a) v listinné podobě;
 - b) datovou zprávou prostřednictvím informačního systému datových schránek;
 - c) e-mailovou zprávou podepsanou zaručeným elektronickým podpisem dle zákona č. 297/2016 Sb., o službách vytvářejících důvěru pro elektronické transakce, ve znění pozdějších předpisů;
 - d) e-mailovou zprávou zaslanou z adresy kontaktní osoby Smluvní strany na adresu kontaktní osoby druhé Smluvní strany, tak jak jsou určeny v čl. 8 Smlouvy.

Jednostranné právní jednání způsobující zánik Smlouvy (výpověď nebo odstoupení) musí mít podobu samostatně podepsaného dokumentu a musí být doručeno pouze prostřednictvím poskytovatele poštovních služeb, prostřednictvím informačního systému datových schránek nebo jako příloha e-mailové zprávy na adresu kontaktní osoby ve věcech smluvních dle čl. 8 Smlouvy a, jedná-li se o právní jednání doručované společnosti CETIN, současně na e-mailovou adresu [REDAKCE]

- 12.4. Stavebník bere na vědomí a souhlasí s tím, že nad rámec ustanovení Smlouvy nebudou jakákoliv práva a povinnosti dovozovány z dosavadní či budoucí praxe

zavedené mezi Smluvními stranami či zvyklostí zachovávaných obecně či v odvětví týkajícím se předmětu plnění Smlouvy, ledaže je ve Smlouvě výslovně sjednáno jinak. Vedle shora uvedeného si Smluvní strany potvrzují, že si nejsou vědomy žádných dosud mezi nimi zavedených obchodních zvyklostí či praxe.

- 12.5. Smlouva může být měněna a doplňována pouze písemně, právními jednáními výslovně označenými za dodatky ke Smlouvě podepsanými oprávněnými zástupci Smluvních stran na témže dokumentu, a to buď v listinné podobě nebo elektronicky; změna jinou formou je vyloučena. Odstoupit od Smlouvy lze pouze písemně. Smluvní strany ujednaly, že ustanovení první věty tohoto odstavce nebudou aplikovat na změny kontaktních osob dle čl. 8 Smlouvy a pro případ Oznámení o změně výše nákladů dle odst. 5.5 Smlouvy, kdy postačí písemné oznámení o změně druhé Smluvní straně.
- 12.6. Smluvní strany se dohodly na vyloučení aplikace následujících ustanovení Občanského zákoníku:
- a) § 557;
 - b) § 1767 odst. 2;
 - c) § 1740 odst. 2 druhá věta a odst. 3;
 - d) § 1743;
 - e) § 2002 a § 2003.
- 12.7. Smluvní strany na sebe v souladu s ust. § 1765 odst. 2 Občanského zákoníku přebírají nebezpečí změny okolností.
- 12.8. S odkazem na příslušná ustanovení Občanského zákoníku, zejména ust. § 1881 a § 1895 Občanského zákoníku, není Stavebník oprávněn převést či postoupit Smlouvu ani jakákoli svá práva nebo povinnosti ze Smlouvy nebo z její části třetí osobě bez předchozího písemného souhlasu společnosti CETIN.
- 12.9. Smlouva obsahuje úplné ujednání o předmětu Smlouvy a všech náležitostech, které Smluvní strany měly a chtěly ve Smlouvě ujednat, a které považují za důležité pro závaznost Smlouvy. Žádný projev Smluvních stran učiněný při jednání o Smlouvě ani projev učiněný po uzavření Smlouvy nesmí být vykládán v rozporu s výslovnými ustanoveními Smlouvy a nezakládá žádný závazek žádné ze Smluvních stran. V případě rozporu mezi ustanoveními Smlouvy a jejími přílohami, převládá text Smlouvy.
- 12.10. Smluvní strany souhlasí a potvrzují si, že údaje uvedené ve Smlouvě nejsou předmětem obchodního tajemství a zároveň nejsou informacemi požívajícími ochrany důvěrnosti majetkových poměrů.
- 12.11. Společnost CETIN přijala a dodržuje interní korporátní compliance program navržený tak, aby byl zajištěn soulad činnosti společnosti CETIN s platnými a účinnými právními předpisy, pravidly etiky a morálky, a zahrnující opatření, jejichž cílem je předcházení a odhalování porušování uvedených předpisů a pravidel (program Corporate Compliance - <https://www.cetin.cz/corporate-compliance>).

Stavebník (a jakákoliv fyzická nebo právnická osoba, která s ním spolupracuje a kterou využívá pro plnění povinností z této Smlouvy nebo v souvislosti s jejím uzavřením a realizací, tj. pracovníci, zástupci nebo externí spolupracovníci) ctí a dodržuje platné a účinné právní předpisy včetně mezinárodních smluv a základní morální a etické principy. Stavebník odmítá jakékoliv deliktní jednání a tohoto se zdržuje. Stavebník prohlašuje, že podle jeho nejlepšího vědomí a svědomí on ani žádný jeho pracovník, zástupce nebo externí spolupracovník neporušili v souvislosti s uzavřením této Smlouvy žádný platný a účinný právní předpis. Stavebník prohlašuje, že jeho činnost je legální a veškeré jeho prostředky pocházejí výhradně z legálních zdrojů.

Stavebník je povinen činit veškerá náležitá opatření a vyvíjet co největší úsilí, aby zabránil tomu, že on nebo jakýkoli jeho pracovník, zástupce nebo externí

spolupracovník poruší v souvislosti s realizací této Smlouvy jakýkoliv platný a účinný právní předpis.

Aniž by byla dána jakákoli souvislost s předmětem činnosti dle této Smlouvy, Stavebník prohlašuje, že uplatňuje a bude uplatňovat veškerá náležitá opatření a že vyvíjí a bude vyvíjet co největší úsilí, aby v rámci jeho činnosti nebo zájmu nedošlo k jednání nebo situaci, která by způsobila takové významné ohrožení nebo narušení jeho reputace, jež by mohlo mít negativní dopad na reputaci s ním spolupracujících subjektů.

Vystupuje-li Stavebník pro společnost CETIN nebo jejím jménem, dává dodržování uvedených zásad najevo.

- 12.12. Smlouva je vyhotovena elektronicky nebo v listinné podobě, přičemž v takovém případě je Smlouva vyhotovena ve dvou (2) stejnopisech, z nichž každá Smluvní strana obdrží jedno (1) vyhotovení.
- 12.13. Stavebník potvrzuje, že ve smyslu ust. § 41 zákona č. 128/2000 Sb., o obcích (obecní zřízení) / § 23 zákona č. 129/2000 Sb., ve znění pozdějších předpisů, byly splněny veškeré podmínky stanovené tímto zákonem či jinými obecně závaznými právními předpisy, které jsou nezbytné k platnému uzavření Smlouvy.
- 12.14. Nedílnou součástí Smlouvy jsou následující Přílohy:

Příloha č. 1 - CTN

Doložka

Smlouva byla schválena Radou města Šumperk usnesením č. 3635/25 dne 15.12.2025.

V Ostravě dne _____

V _____ dne _____

Za CETIN:

Za Stavebníka:

CETIN a.s.

Ing. Jan Hrubý
vedoucí odboru rozvoje území města,
investic a komunálních služeb
Město Šumperk

CETIN a.s.
Českomoravská 2510/19, 190 00 Praha 9 - Libeň

Technické řešení I.

INVESTIČNÍ AKCE

Kategorie AN – Přístupová síť
Podkategorie VPI – optické a metalické kabelové sítě
Číslo SAP
Číslo interní
Schvalování akce 2-kolové schvalování
Název

VPIC_Šumperk, komunikace Zábřežská

Budoucí uživatel CETIN a.s.

Zpracovatel



Předkladatel Vegacom a.s. ,

Schvaluje

Obsah:**1 Souhrnná zpráva**

- 1.1 Základní údaje
- 1.2 Účel stavby

2 Technická zpráva

- 2.1 Vstupní podklady
- 2.2 Navrhované řešení
- 2.3 Popis tras
- 2.4 Použitá technologie
- 2.5 Použité předpisy
- 2.6 Koordinace
- 2.7 Ostatní

3 Podmiňující a související stavby**4 Vyjádření a záznamy**

1. Souhrnná zpráva

1.1 Základní údaje

Identifikační údaje

Název:	VPIC_Šumperk, komunikace Zábřežská
Kategorie:	AN - Přístupová síť
Podkategorie:	VPI - Metal. kab přístupová síť
Typ investice:	
Důvod 1:	
Číslo interní:	
Prvek SPP:	
ABC:	
HOST:	
ATÚ:	

Kapacitní údaje

100300_Délka výkopů vč.podvrtů a přechodů	0.446 km	Průměrný náklad na:
---	----------	---------------------

Požadavky:

Název polygonu: VPIC_Šumperk, komunikace Zábřežská

K akci nejsou evidovány žádné požadavky

Termíny:

Platnost ÚR od:	Povolení stavby na přeložku zajistí stavebník.
Platnost ÚR do:	
Plánované zahájení přípravy:	
Plánované ukončení přípravy:	
Plánované zahájení realizace:	Pravděpodobně 2027.
Plánované ukončení realizace:	
Nabídka k přejímce (Plán):	

1.2 Účel stavby:

Akce řeší přeložku telefonních kabelů v Šumperku na ulic Zábřežská. V dané lokalitě dojde k výstavbě nových chodníků, vjezdů a parkovacích míst na stávajících kabelech společnosti CETIN. Územní rozhodnutí na přeložku vyhotoví město rámci svého stavebního povolení na celou stavbu

2 Technická zpráva

2.1 Vstupní podklady:

Objednávka CETIN, podklady TEDO a situace projektu.

2.2 Navrhované řešení:

Díky výstavbě chodníků, vjezdů a parkovacích míst bude nutné v celé ulici provést přeložení a mechanickou ochranu vedení CETIN.

Ve dvou případech se jedná o přeložení či mechanickou ochranu v autobusových zálivech, dále dojde v ulici Alšova k odkopání a stranovému přeložení mimo plánované parkovací místa. V křižovatce s ulicí Dobrovského dojde k posunutí rozvaděče mimo plánovaný chodník do zeleného pásu.

V případě, že dojde po vytyčení ke kolizi s plánovanou obrubou je rozpočítáno odkopání vedení a stranové posunutí mimo obrubu. Dále je počítáno s odkopáním vedení a uložením do půlných chrániček v místech vjezdů či při rozšíření zpevněných ploch. Pokud se jedná o prodloužení stávajících PE110 do zeleného pásu bude toto řešeno za použití půlných chrániček SYSPRO, s tím, že propoj SYSPRO/PE110 bude obetonován.

Důležité upozornění:

Na staveništi se vyskytují inženýrské sítě. Před započítáním veškerých výkopových prací je nutné zajištění a koordinace mapových podkladů veškerých inženýrských sítí! Nedílnou součástí projektové dokumentace jsou finální vyjádření správců zúčastněných sítí, bez kterých není možné zahájit jakékoli práce v ochranném pásmu kabelových tras. **Toto musí dodat stavba.**

Před zahájením výkopových prací je nutné seznámit se všemi body vyjádření a vzít na vědomí veškeré připomínky a upozornění uvedená ve vyjádření správců inženýrských sítí tyto bezpodmínečně dodržet! V případě jakýchkoli nejasností ihned kontaktovat správce sítě, nebo projektanta, a to ještě před zahájením veškerých prací.

Dále je nutné zajistit, před zahájením veškerých zemních prací vytyčení všech inženýrských sítí (stávajících i nově navržených) přímo na staveništi a dozor správců sítí při provádění výkopových a ostatních prací! V místech výskytu stávajících zemních rozvodů je nutné veškeré výkopové práce provádět výhradně ručně a se zvýšenou opatrností!

Při realizaci přípojek ostatních inženýrských sítí pro řešenou výstavbu dojde ke střetu se zemními kabely nové přístupové sítě. Při veškerých pracích v ochranném pásmu telekomunikačních sítí je nutné postupovat dle bodů ve vyjádření jednotlivých provozovatelů sítí. Veškeré práce mohou být prováděny výhradně ručně a se zvýšenou opatrností. Jakékoli poškození, nebo náznak poškození je nutné ihned nahlásit provozovateli sítí k zajištění odborné opravy. Při stavbě je nutné dbát zvýšené opatrnosti a odkryté vedení chránit před poškozením. Zabezpečení lze provést např. dřevěným bedněním nebo jiným způsobem po dohodě s provozovatelem kabelové trasy.

Po odkrytí kabelu je nezbytné jej chránit proti prověšení nebo poškození nepovolanou osobou. Nad kabelovou trasou je zákaz skládek a budování zařízení, které by znemožňovalo přístup ke kabelu.

V místě křižování stávajících telekomunikačních vedení s nově realizovanými přípojkami inženýrských sítí je nutné kabel zabezpečit tak (např. uložením do betonového žlabu), aby uložení v zemi odpovídalo všem platným ČN a bylo v souladu s provozními podmínkami provozovatelů telekomunikačních sítí.

- **Měření optických vláken**

- **Jednostranné měření reflektometrem (OTDR) s vyhodnocením útlumu případných spojek a vyhodnocením jednotlivých měrných úseků a porovnání s předepsanými limity. Provádí se při vhodné délce impulsu podle charakteru a délky trasy v přenosovém okně 1625 nm.**

U stranově přeložených kabelů dojde ke změření pouze vláken bez provozu a to před samotnou překládkou a po provedení překládky. Měření bude provedeno jednostranným měřením reflektometrem (OTDR) s vyhodnocením útlumu případných spojek a jednotlivých měrných úseků. Vyhodnocení bude provedeno v software pomocí rozdílové křivky. Provádí se při vhodné délce impulsu podle charakteru a délky trasy v přenosovém okně 1625 nm. Jelikož není možno v době zpracování dokumentace přesně určit počet vláken, která budou bez provozu v době realizace, je v rozpočtu započítáno měření všech vláken a přesný počet měřených vláken bude určen při PEW!

- Před záhozem po odkrytí vedení a po uložení vedení do SYSPRO je zhotovitel povinen přizvat správce sítě ke kontrole, se zápisem o povolení záhozu do SD.
- Při realizaci je nutné koordinovat trasu a to i výškově s geodetem stavby (případně stavbyvedoucím), tak, aby byla trasa uložena dle norem CETIN od konečného terénu. Toto není možné v projektu určit, jelikož investorem nebyly dodány „Z“ souřadnice a také nebylo zřejmé, v jakém stádiu výstavby bude překládka CETIN realizována (zda již dojde ke změně stáv. terénu stavbou).
- V rámci této akce budou prováděny montážní práce na vedení, které již zajišťuje telekomunikační provoz. Před započítím prací je nutno v dostatečném předstihu, minimálně 30dní před realizací, požádat o PEW pracovníky údržby kabelů.
- V překládaných kabelech se nachází DN pro rVDSL. Při PEW zohlednit připojení náhradních baterií a přednostního propojení párů DN. Před realizací je nutno v dostatečném předstihu, minimálně 30dní před realizací, požádat o přistavení bateriového vozu pracovníky údržby kabelů. Při manipulaci dodržovat „Pracovní postup PP006891“.

2.3 Popis tras

viz polohopis
VVN: ne
El. trakce: ne
Vodní toky: ne

2.4 Použitá technologie:

Spojky XAGA budou označeny Minimarkerem 3M , typ 1255.

2.5 Použité předpisy:

TPP 2001-1 (TP 69 a) - Výstavba přístupových sítí č. I
TPP 2001-1 (TP 69 b) - Výstavba přístupových sítí č. II
TPP 2001-1 (TP 69 c) - Výstavba přístupových sítí č. III
TPP 2002 (TP 117) - Výstavba přístupových sítí - Optické kabely
TM000072 - Technické řešení překládek a oprav poruch stávajících metalických kabelů kabelovou vložkou
TA 10 (I.-III) - Stavba nadzemních sítí
ČSN 736005 - Prostorové uspořádání sítí technického vybavení
ČSN 33405 - Podzemní sdělovací vedení
ČSN 341100 - Křižovatky a souběhy vedení
POS 65-2001
Po ukončení stavby je nutno provést závěrečné měření dle TPP 2001-3B; TPP 2001-4A kap.7. Dokumentace skutečného provedení bude zpracována dle směrnice TD000002 v aktuální verzi včetně geodetického zaměření.

2.6 Koordinace:

Realizace přeložky bude koordinována s realizací výstavby parkovišť a komunikací.

2.7 Ostatní:

Kontakty:

Projektový koordinátor CETIN:

[REDACTED]

Pracovník ochrany sítě CETIN:

[REDACTED]

Zpracovatel CTN – K.V.Z. spol. s r. o.

[REDACTED]

Stavebník:

Město Šumperk, nám. Míru 364/1, 787 01 Šumperk,

zastoupené panem Mgr. Miroslavem Adámkem – starostou města

Kontaktní osoba:

Projektant stavby:

NELL PROJEKT s.r.o., Kvítková 3687, 760 01 Zlín

Při provádění prací je třeba dodržovat zákon č. 251/2005 o inspekci práce, směrnici BOZP č. 595 a stavební zákon č. 183/2006 a jeho prováděcí předpisy.

3. Podmiňující, související a navazující stavby:


Podmiňující akce - vložené: nejsou

Interní číslo	SAP	Název projektu:	Stav:
---------------	-----	-----------------	-------

Navazující akce - vložené:

Interní číslo	SAP	Název projektu:	Stav:
---------------	-----	-----------------	-------

4. Vyjádření a záznamy – viz. příloha

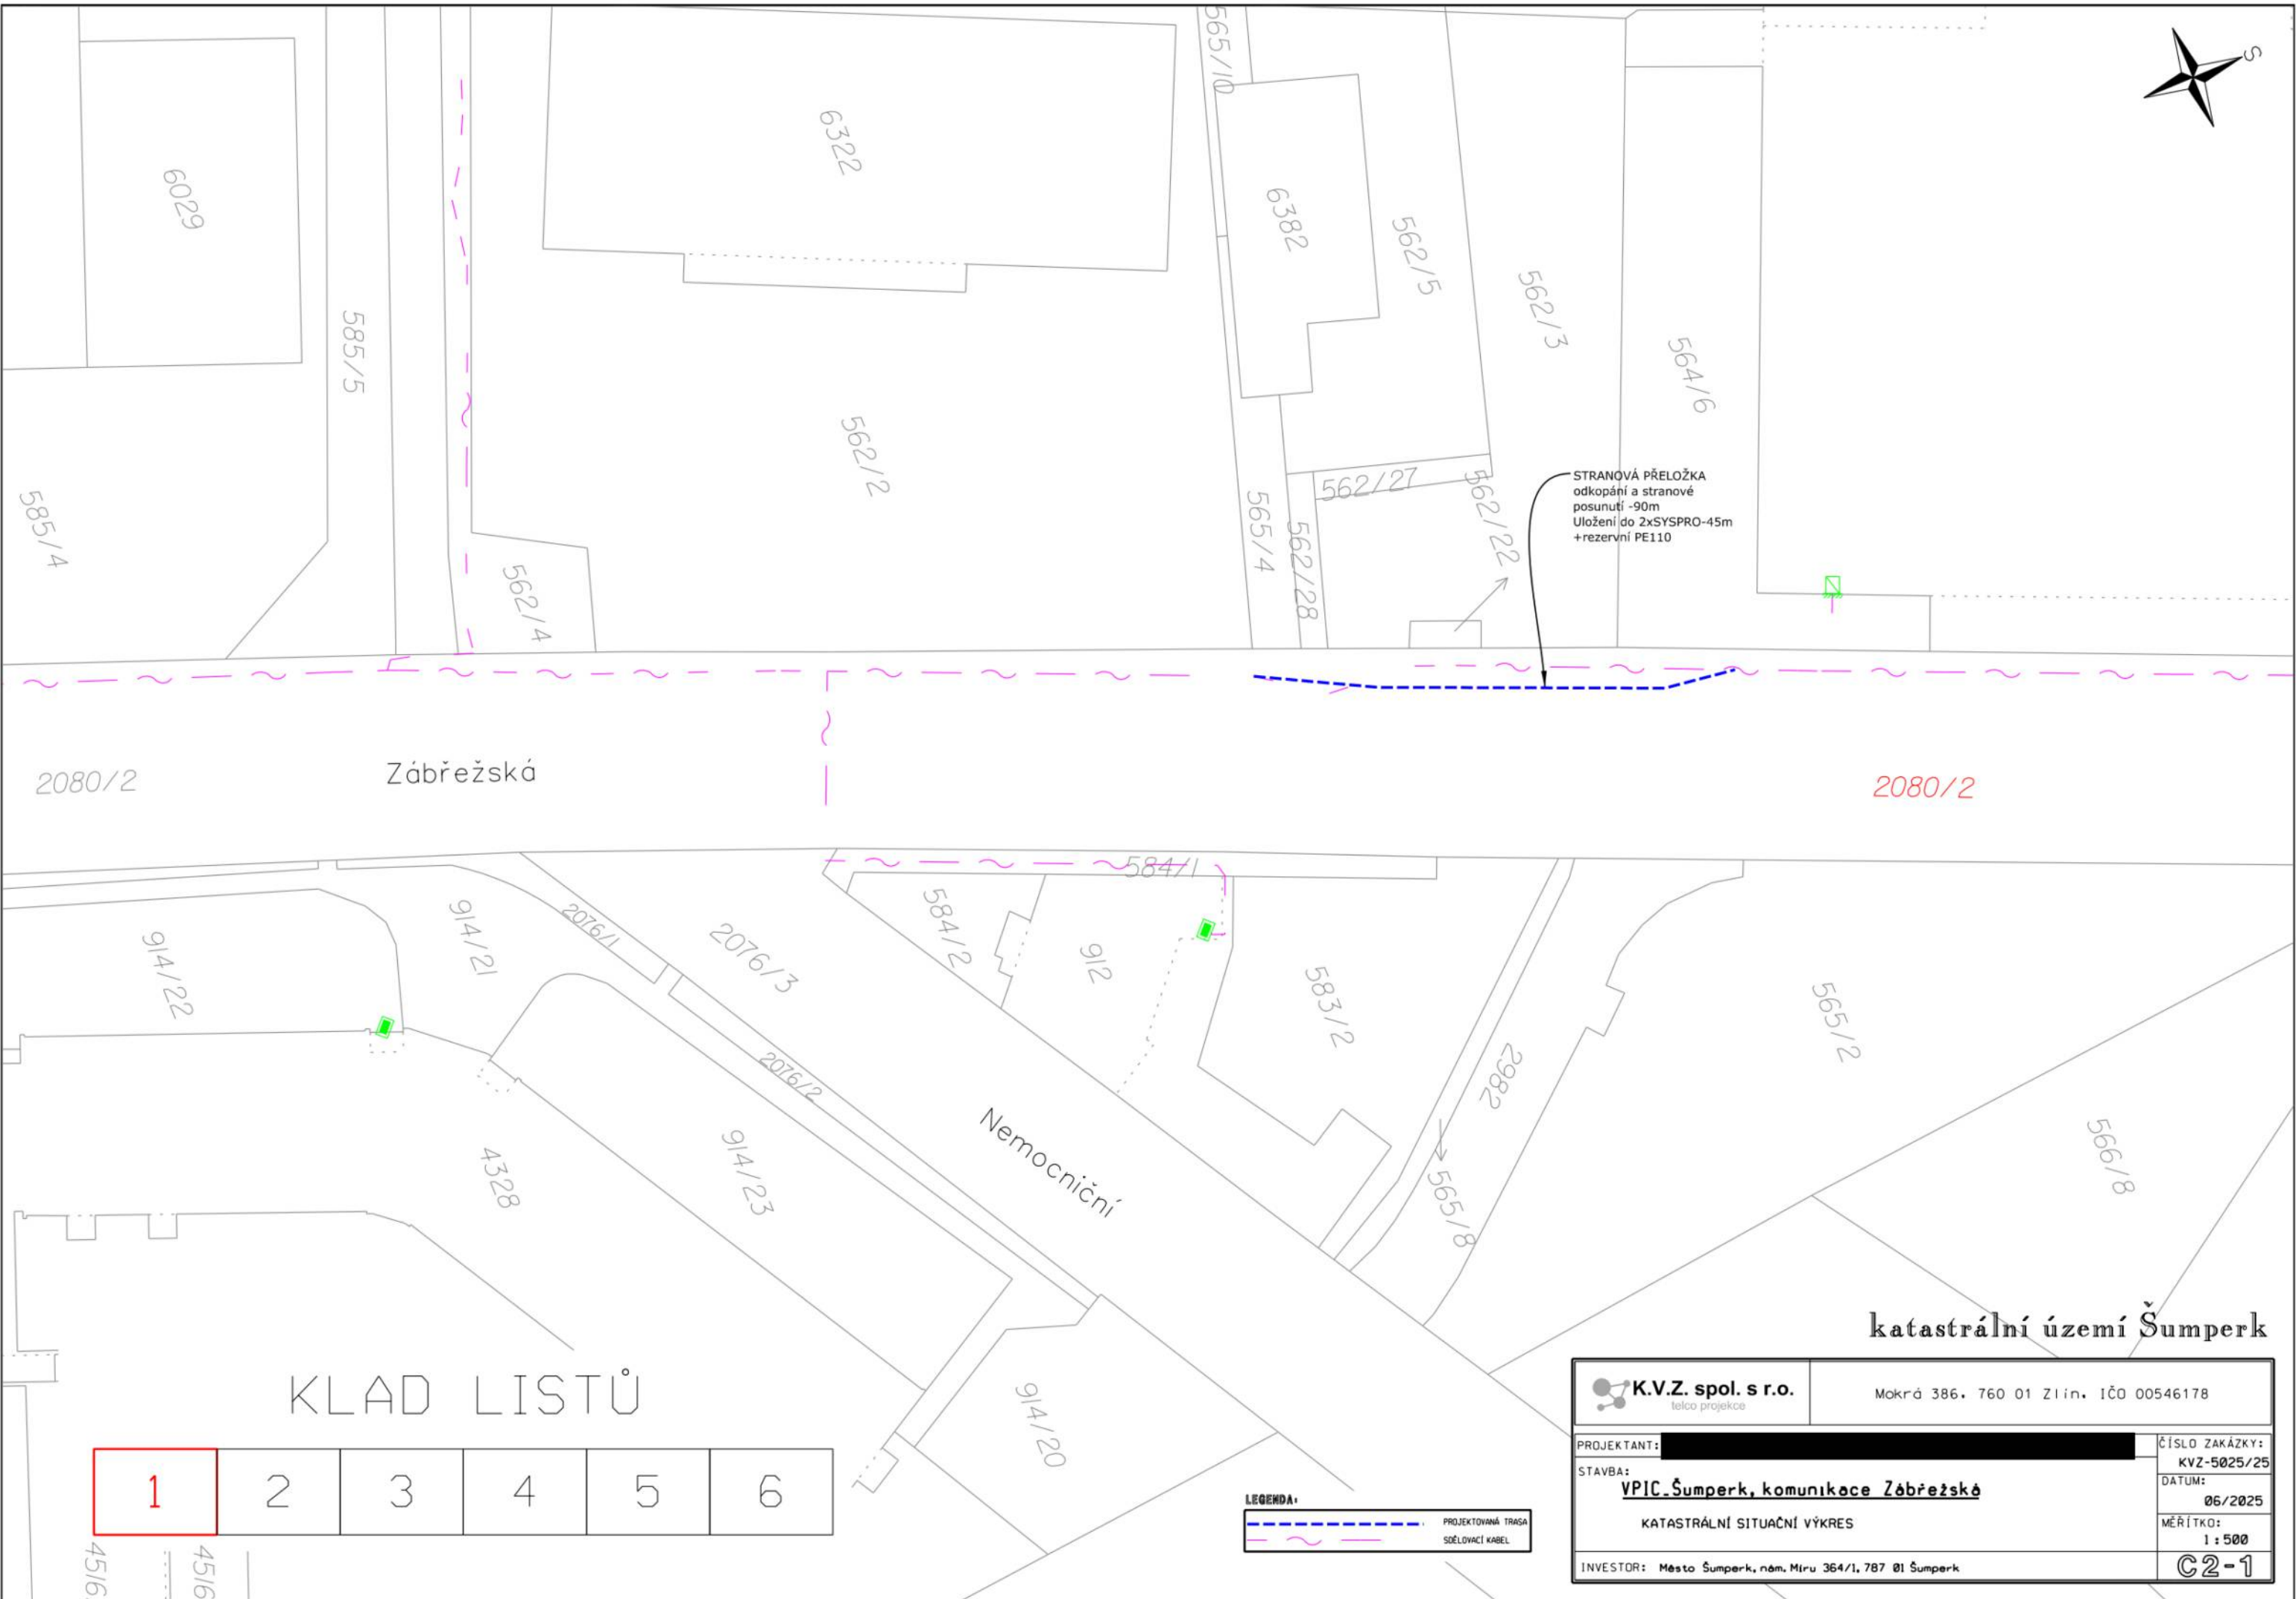

STRANOVÁ PŘELOŽKA
odkopání a stranové
posunutí -90m
Uložení do 2xSYSPRO-45m
+rezervní PE110


KLAD LISTŮ


1	2	3	4	5	6
---	---	---	---	---	---

LEGENDA:

	PROJEKTOVANÁ TRASA
	SDĚLOVACÍ KABEL

K.V.Z. spol. s r.o. telco projekce	Mokrá 386, 760 01 Zlín, IČO 00546178
PROJEKTANT:	ČÍSLO ZAKÁZKY: KVZ-5025/25
STAVBA: VPIC Šumperk, komunikace Zábřežská	DATUM: 06/2025
KATASTRÁLNÍ SITUACNÍ VÝKRES	MĚŘÍTKO: 1 : 500
INVESTOR: Město Šumperk, nám. Míru 364/1, 787 01 Šumperk	C2-1

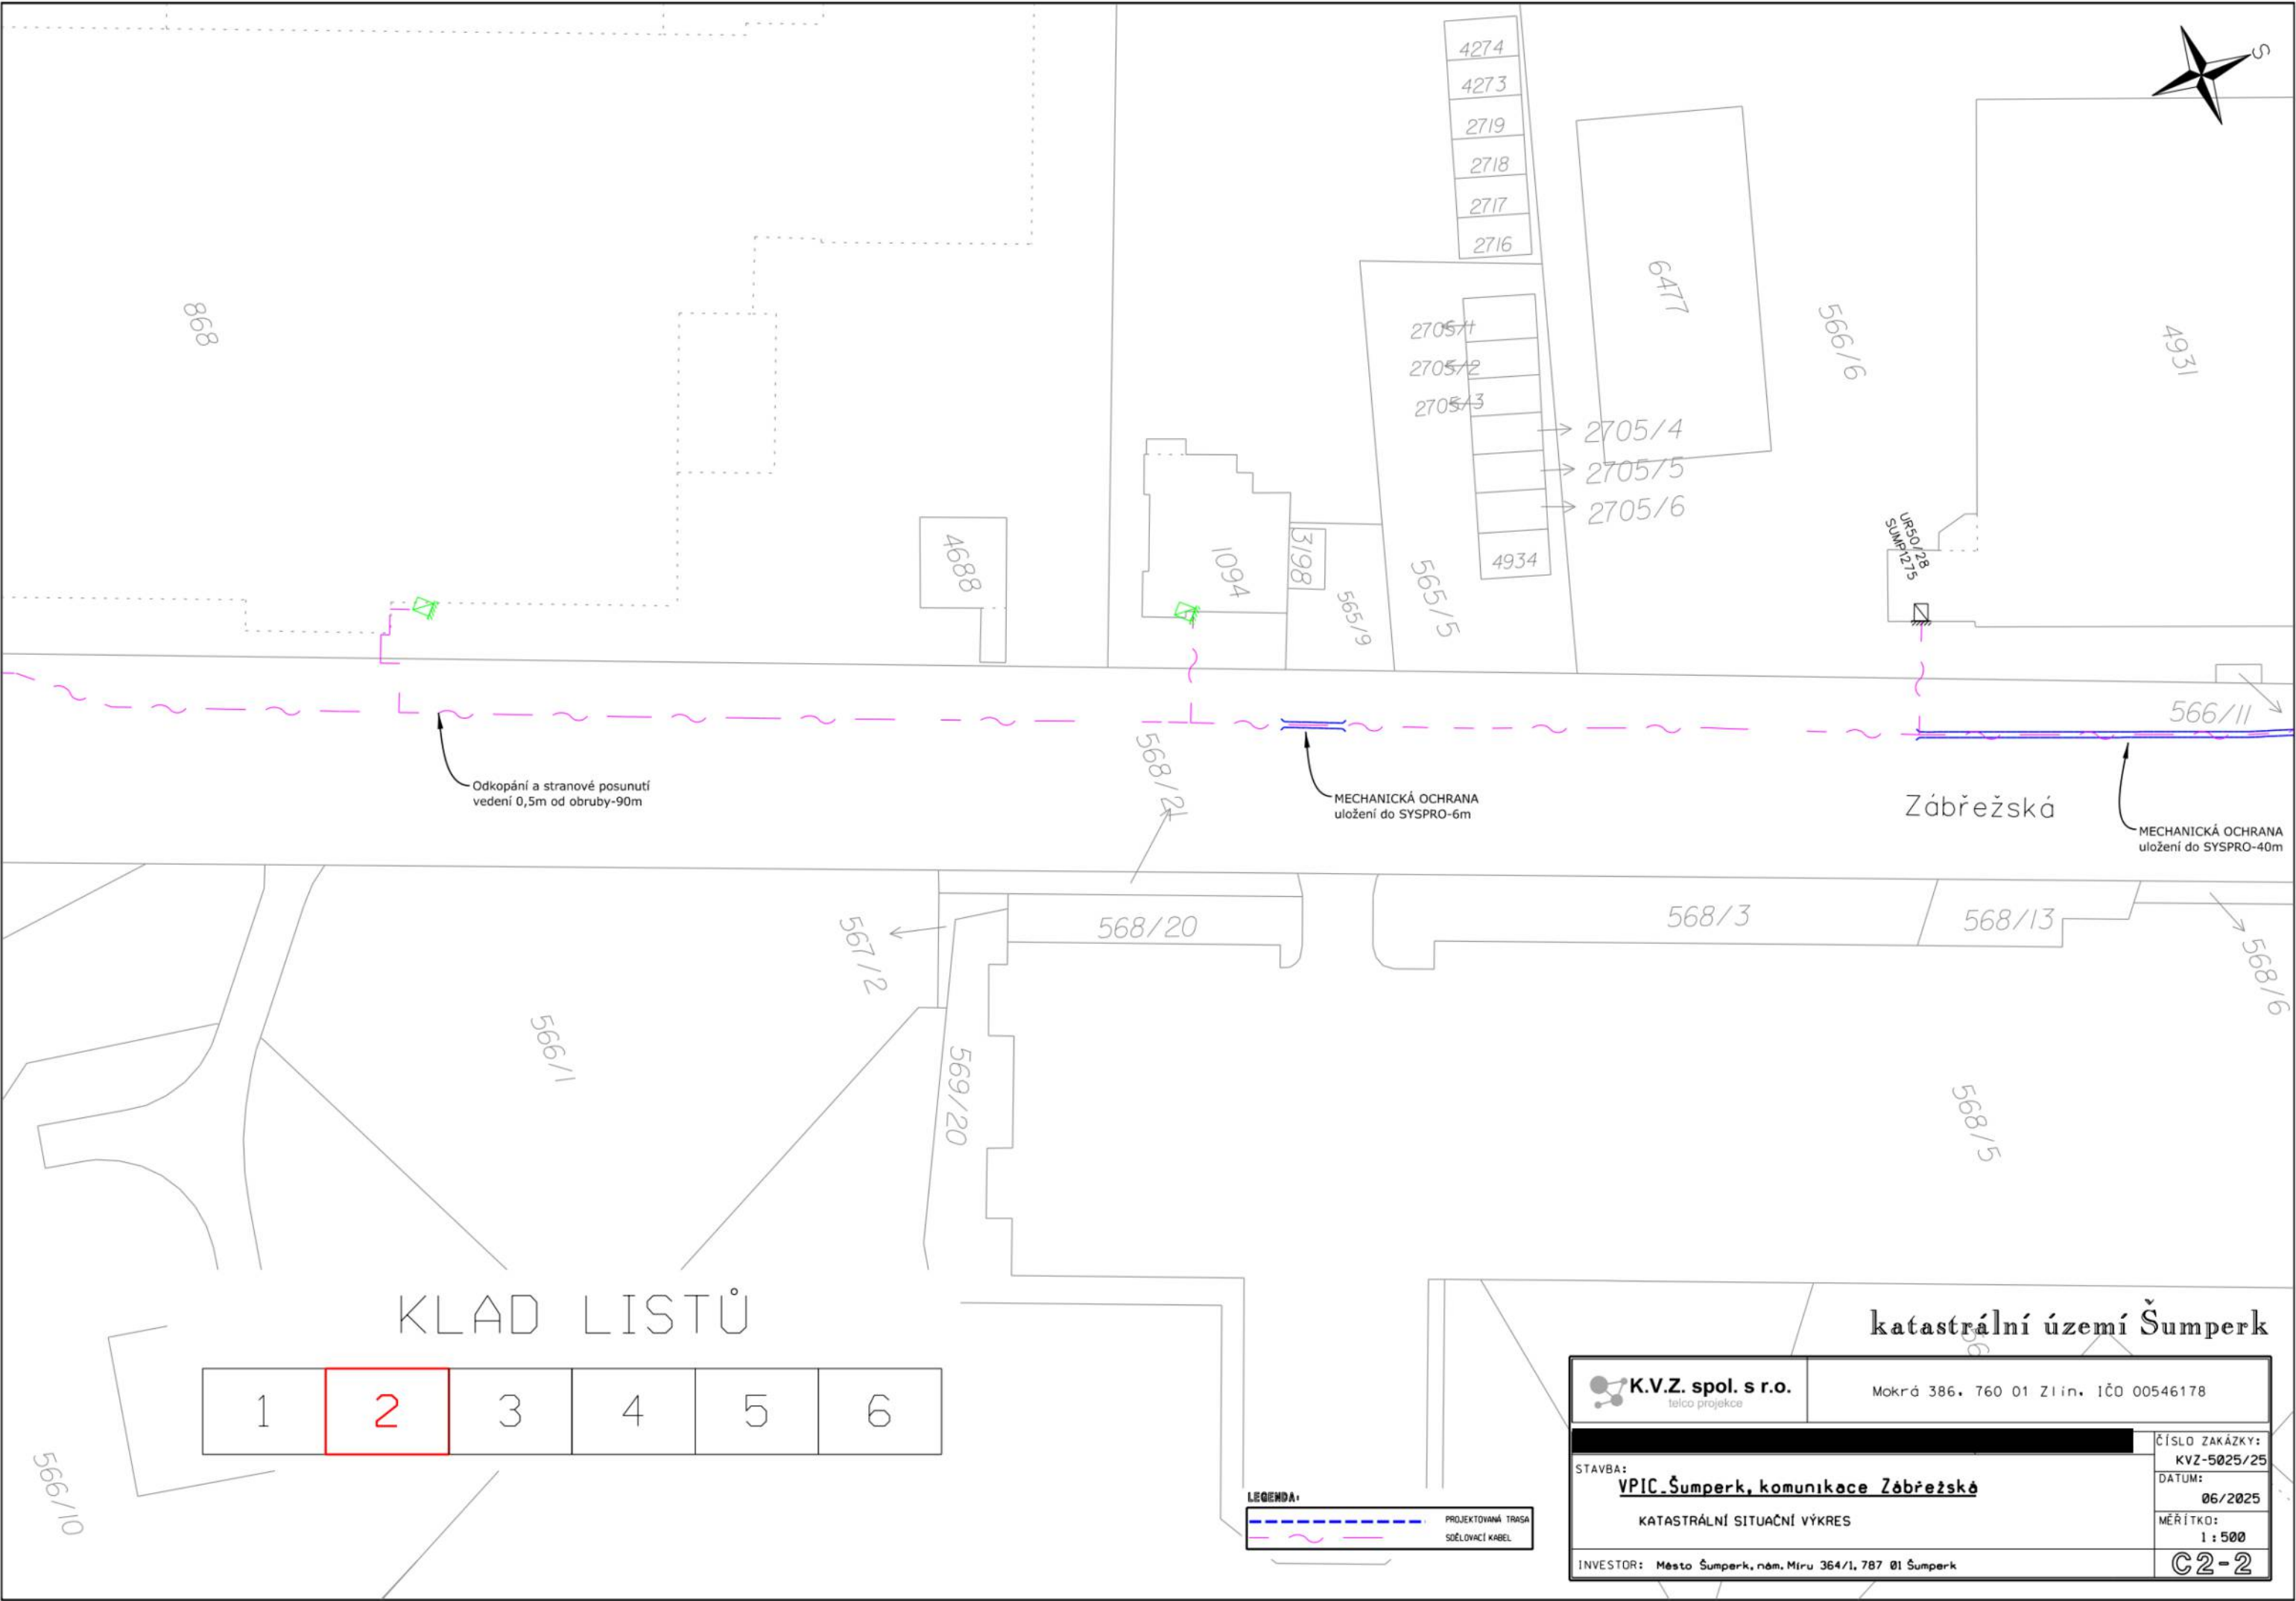


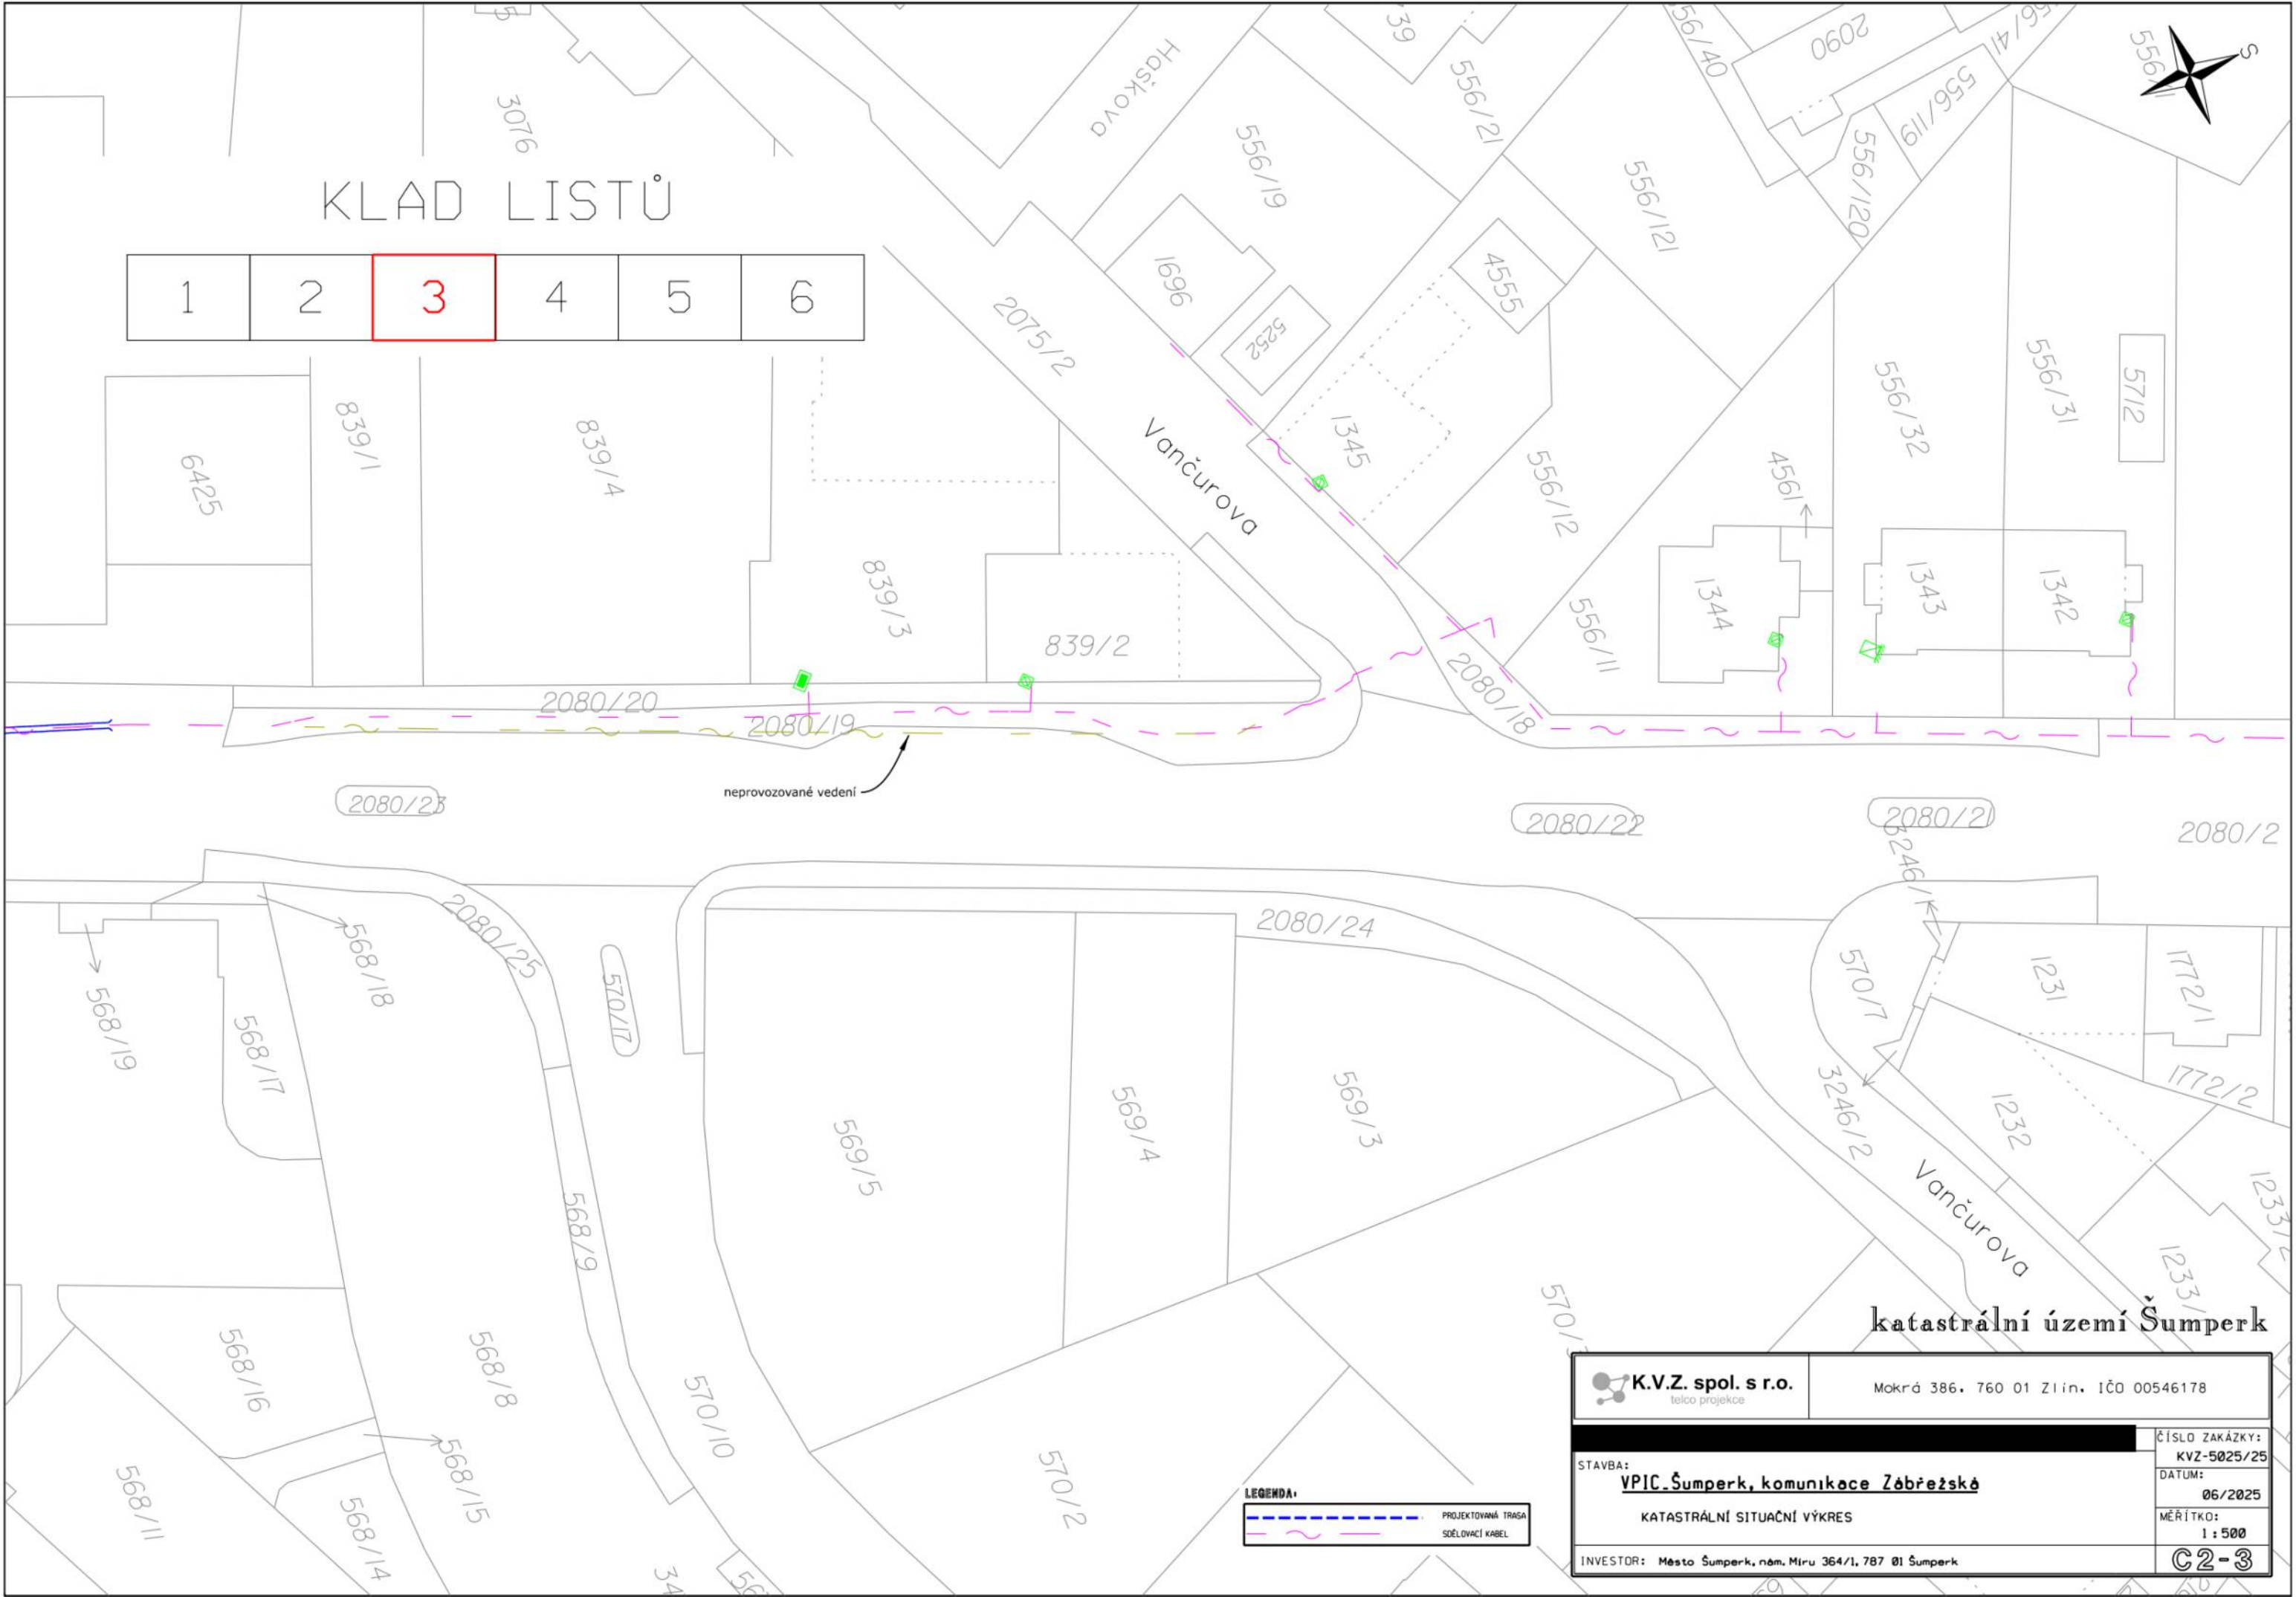

KLAD LISTŮ

1	2	3	4	5	6
---	---	---	---	---	---

 K.V.Z. spol. s r.o. telekomunikace	Mokrá 386, 760 01 Zlín, IČO 00546178
	ČÍSLO ZAKÁZKY: KVZ-5025/25
STAVBA: VPIC Šumperk, komunikace Zábřežská	DATUM: 06/2025
KATASTRÁLNÍ SITUACNÍ VÝKRES	MĚŘÍTKO: 1 : 500
INVESTOR: Město Šumperk, nám. Míru 364/1, 787 01 Šumperk	C2-3

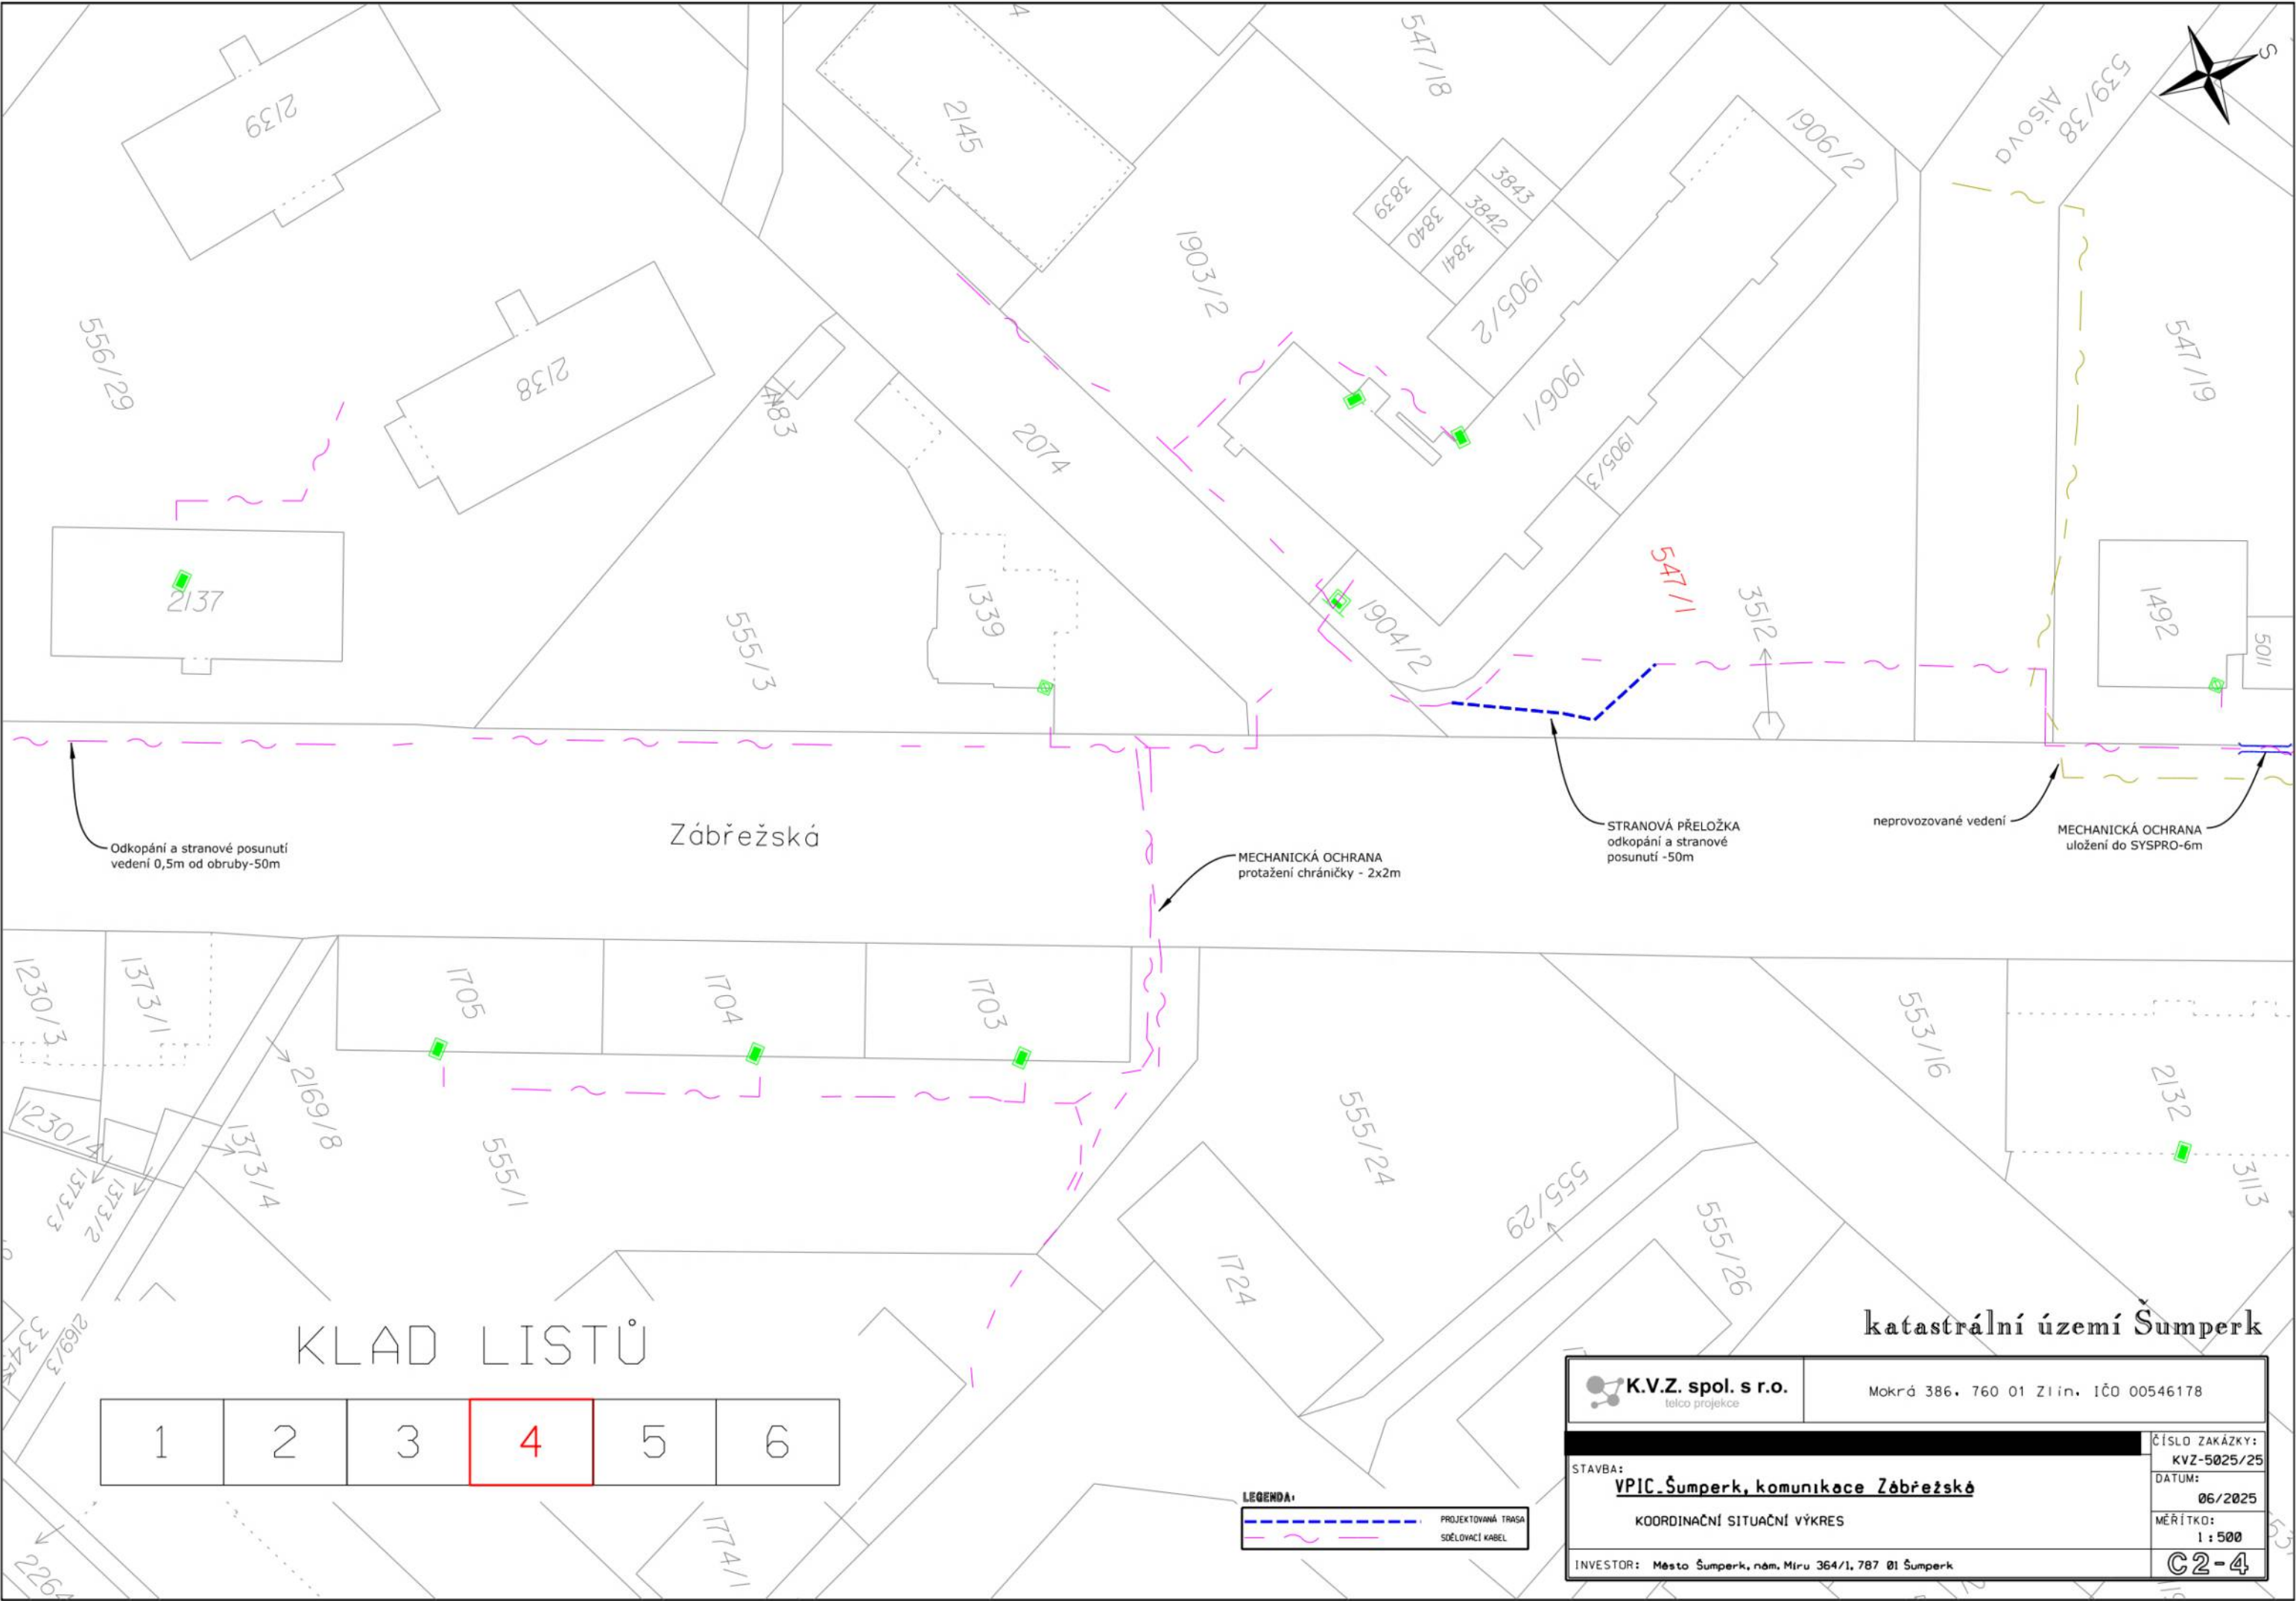

Odkopání a stranové posunutí vedení 0,5m od obruby-50m

Zábřežská

MECHANICKÁ OCHRANA
protažení chráničky - 2x2m

STRANOVÁ PŘELOŽKA
odkopání a stranové posunutí -50m

neprovozované vedení

MECHANICKÁ OCHRANA
uložení do SYSPRO-6m

KLAD LISTŮ


1	2	3	4	5	6
---	---	---	---	---	---

LEGENDA:	
	PROJEKTOVANÁ TRASA
	SOĎOVACÍ KABEL


K.V.Z. spol. s r.o. telco projekce	Mokrá 386, 760 01 Zlín, IČO 00546178
STAVBA: VPIC Šumperk, komunikace Zábřežská KOORDINAČNÍ SITUACNÍ VÝKRES	ČÍSLO ZAKÁZKY: KVZ-5025/25 DATUM: 06/2025 MĚŘÍTKO: 1 : 500 C2-4
INVESTOR: Město Šumperk, nám. Míru 364/1, 787 01 Šumperk	

KLAD LISTŮ

1	2	3	4	5	6
---	---	---	---	---	---

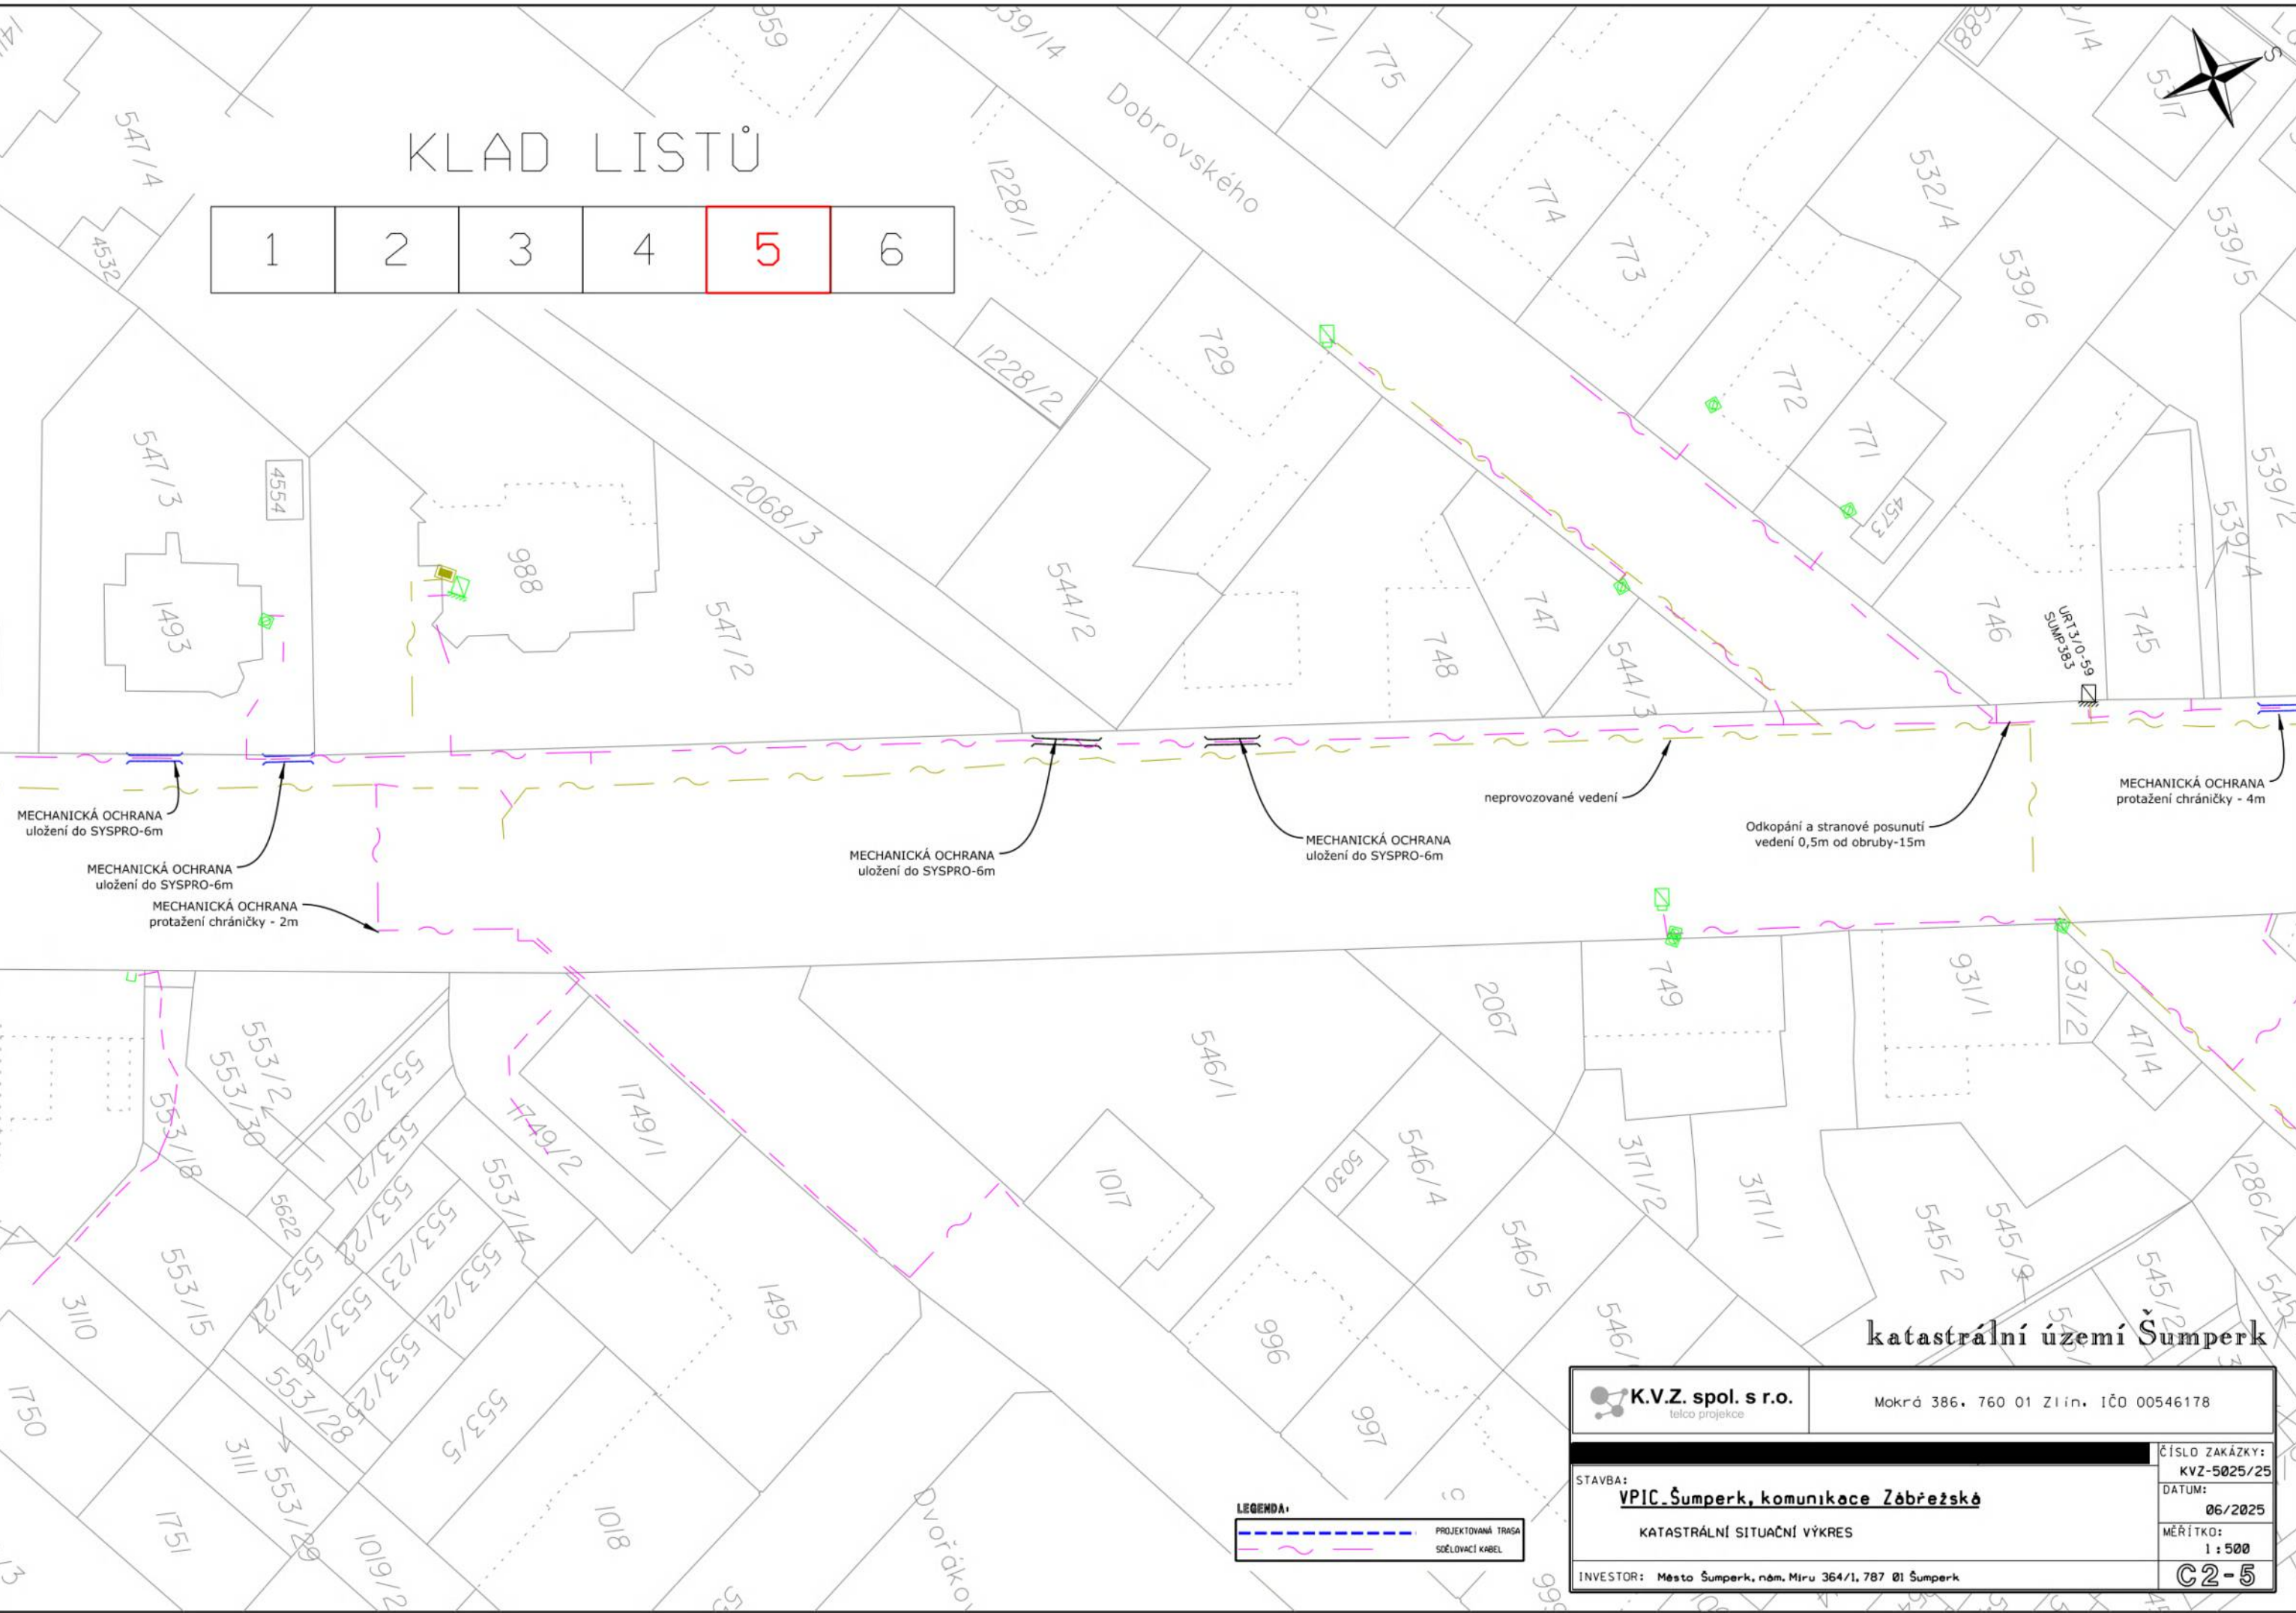

 K.V.Z. spol. s r.o. telco projekce	Mokrá 386, 760 01 Zlín, IČO 00546178
STAVBA: VPIC Šumperk, komunikace Zábřežská KATASTRÁLNÍ SITUACNÍ VÝKRES	ČÍSLO ZAKÁZKY: KVZ-5025/25 DATUM: 06/2025 MĚŘÍTKO: 1 : 500 C2-5
INVESTOR: Město Šumperk, nám. Míru 364/1, 787 01 Šumperk	

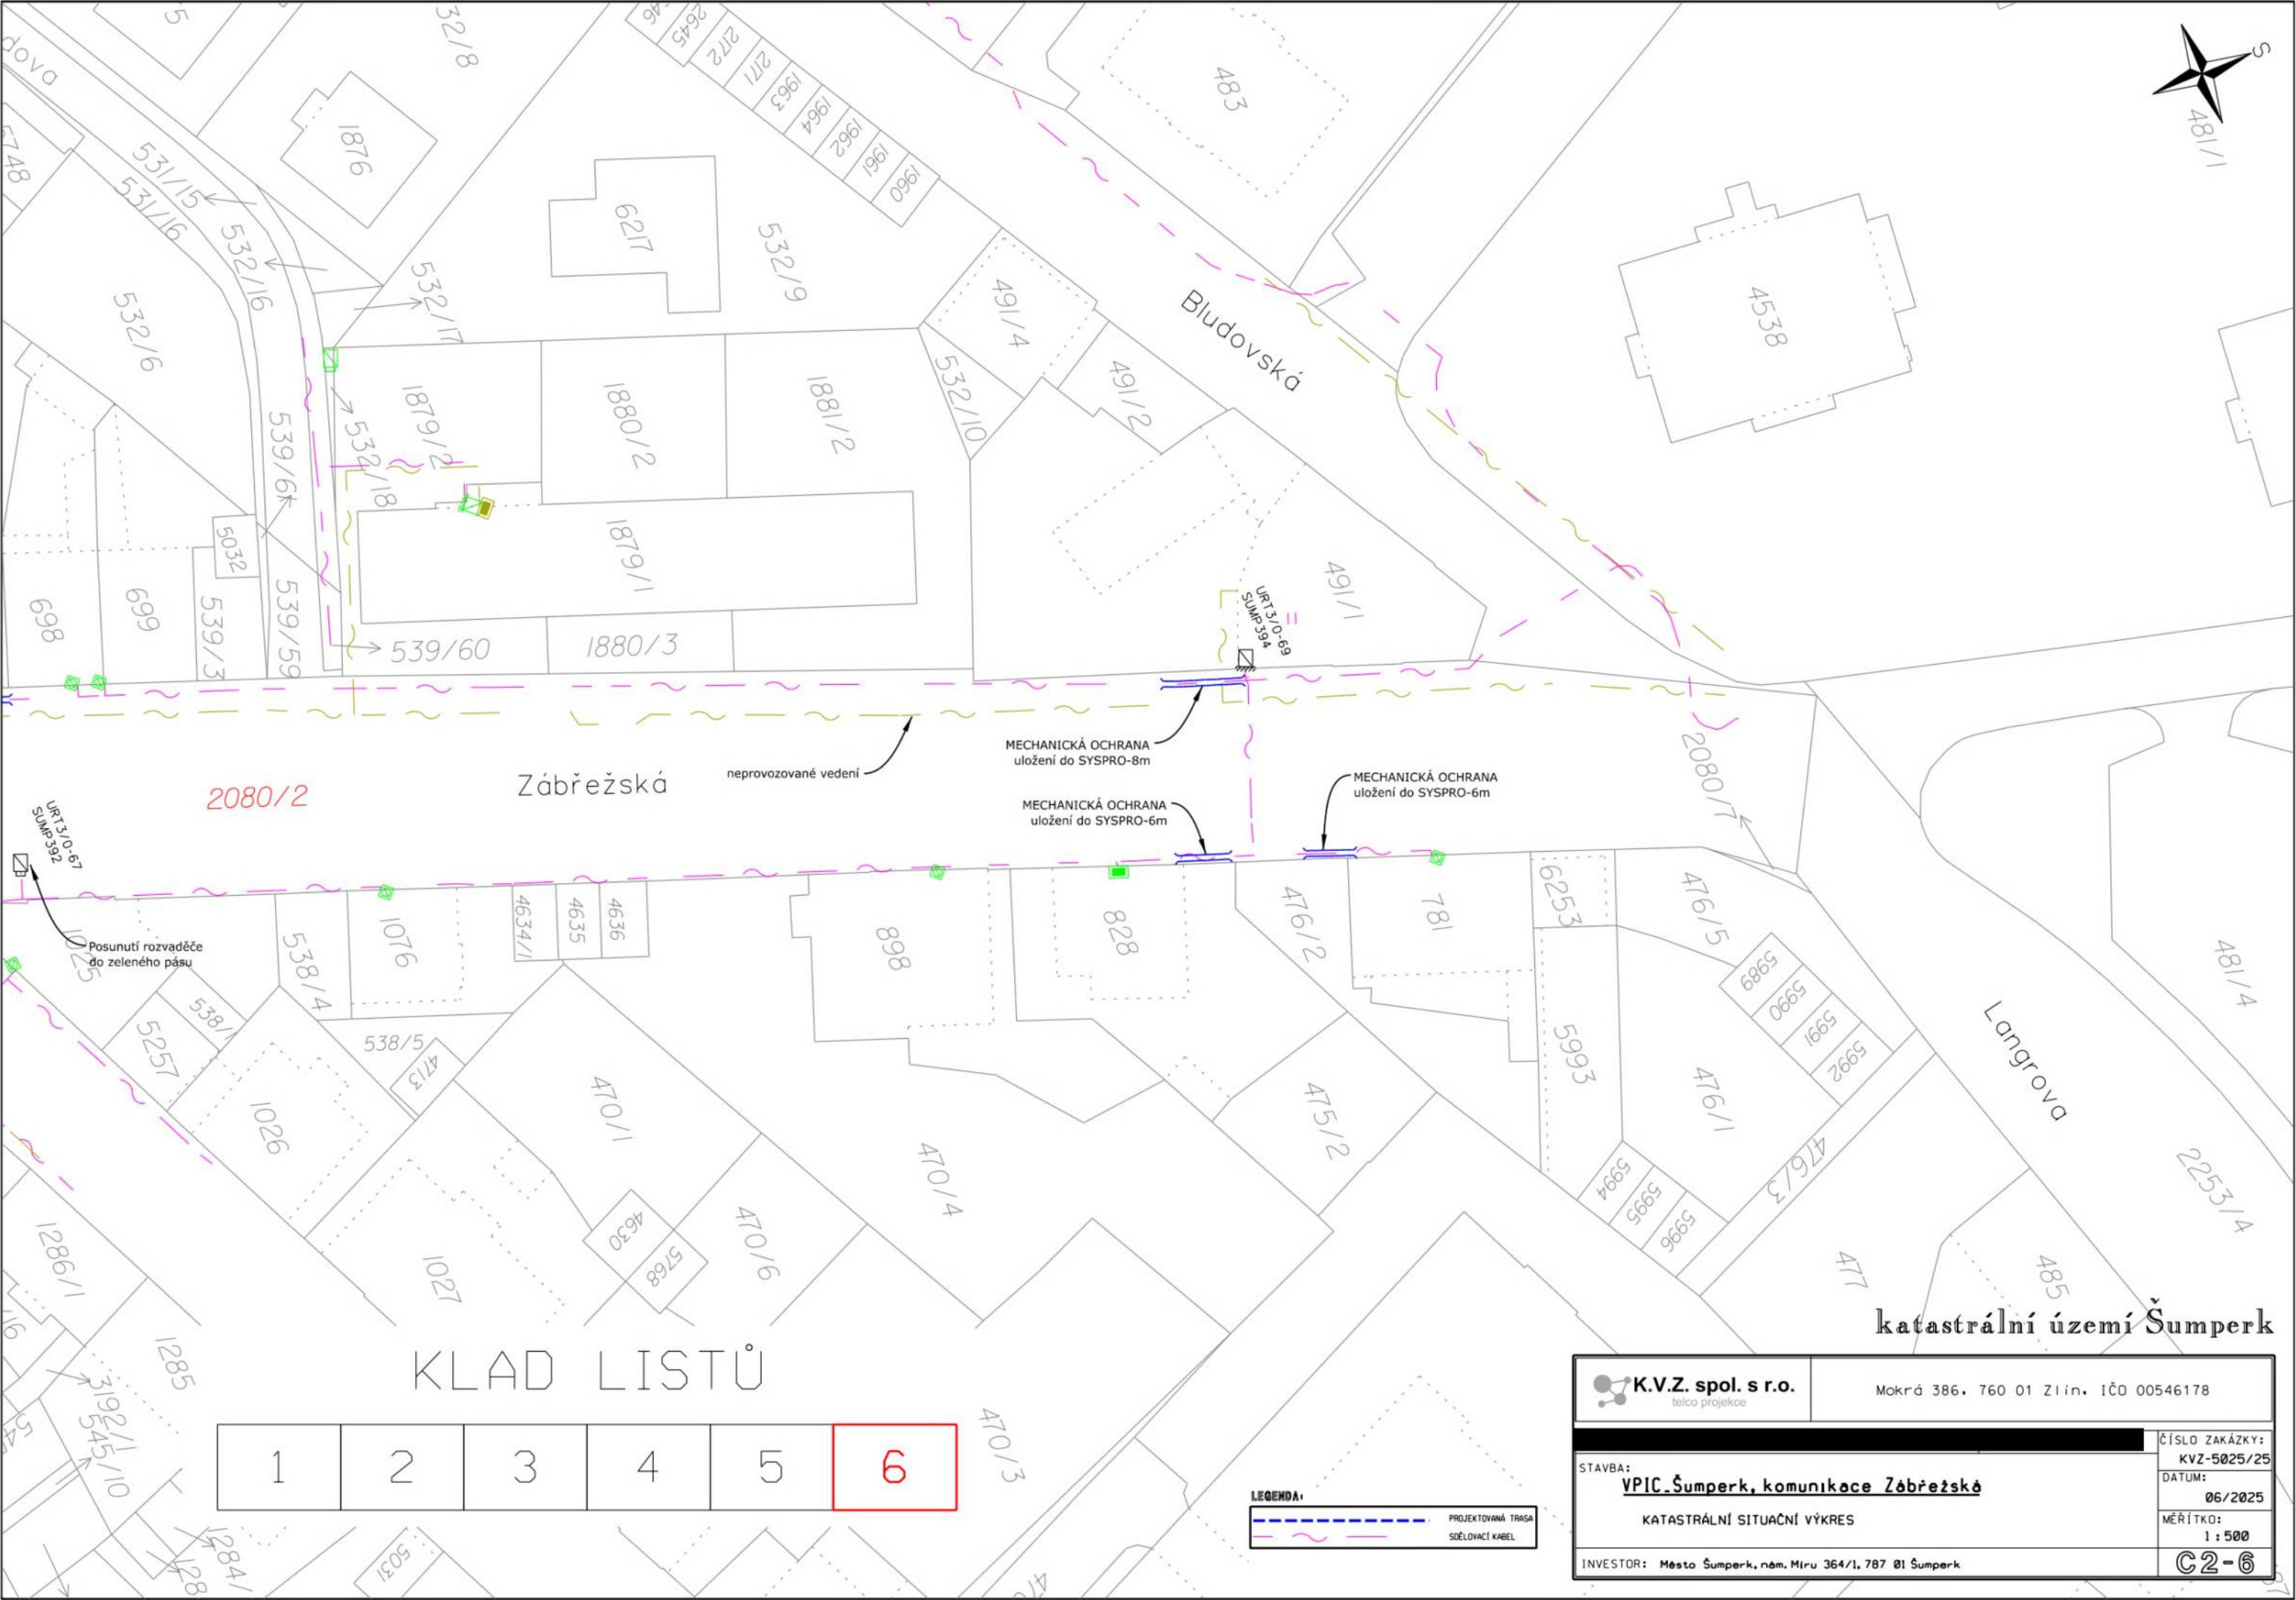

2080/2

Zábřežská

Bludovská

Langrova


KLAD LISTŮ

1	2	3	4	5	6
---	---	---	---	---	---

LEGENDA:

	PROJEKTOVANÁ TRASA
	SDĚLOVACÍ KABEL

K.V.Z. spol. s r.o. telco projekce	Mokrá 386, 760 01 Zlín, IČO 00546178
STAVBA: VPIC-Šumperk, komunikace Zábřežská	ČÍSLO ZAKÁZKY: KVZ-5025/25
KATASTRÁLNÍ SITUACNÍ VÝKRES	DATUM: 06/2025
INVESTOR: Město Šumperk, nám. Míru 364/1, 787 01 Šumperk	MĚŘÍTKO: 1 : 500
	C2-6

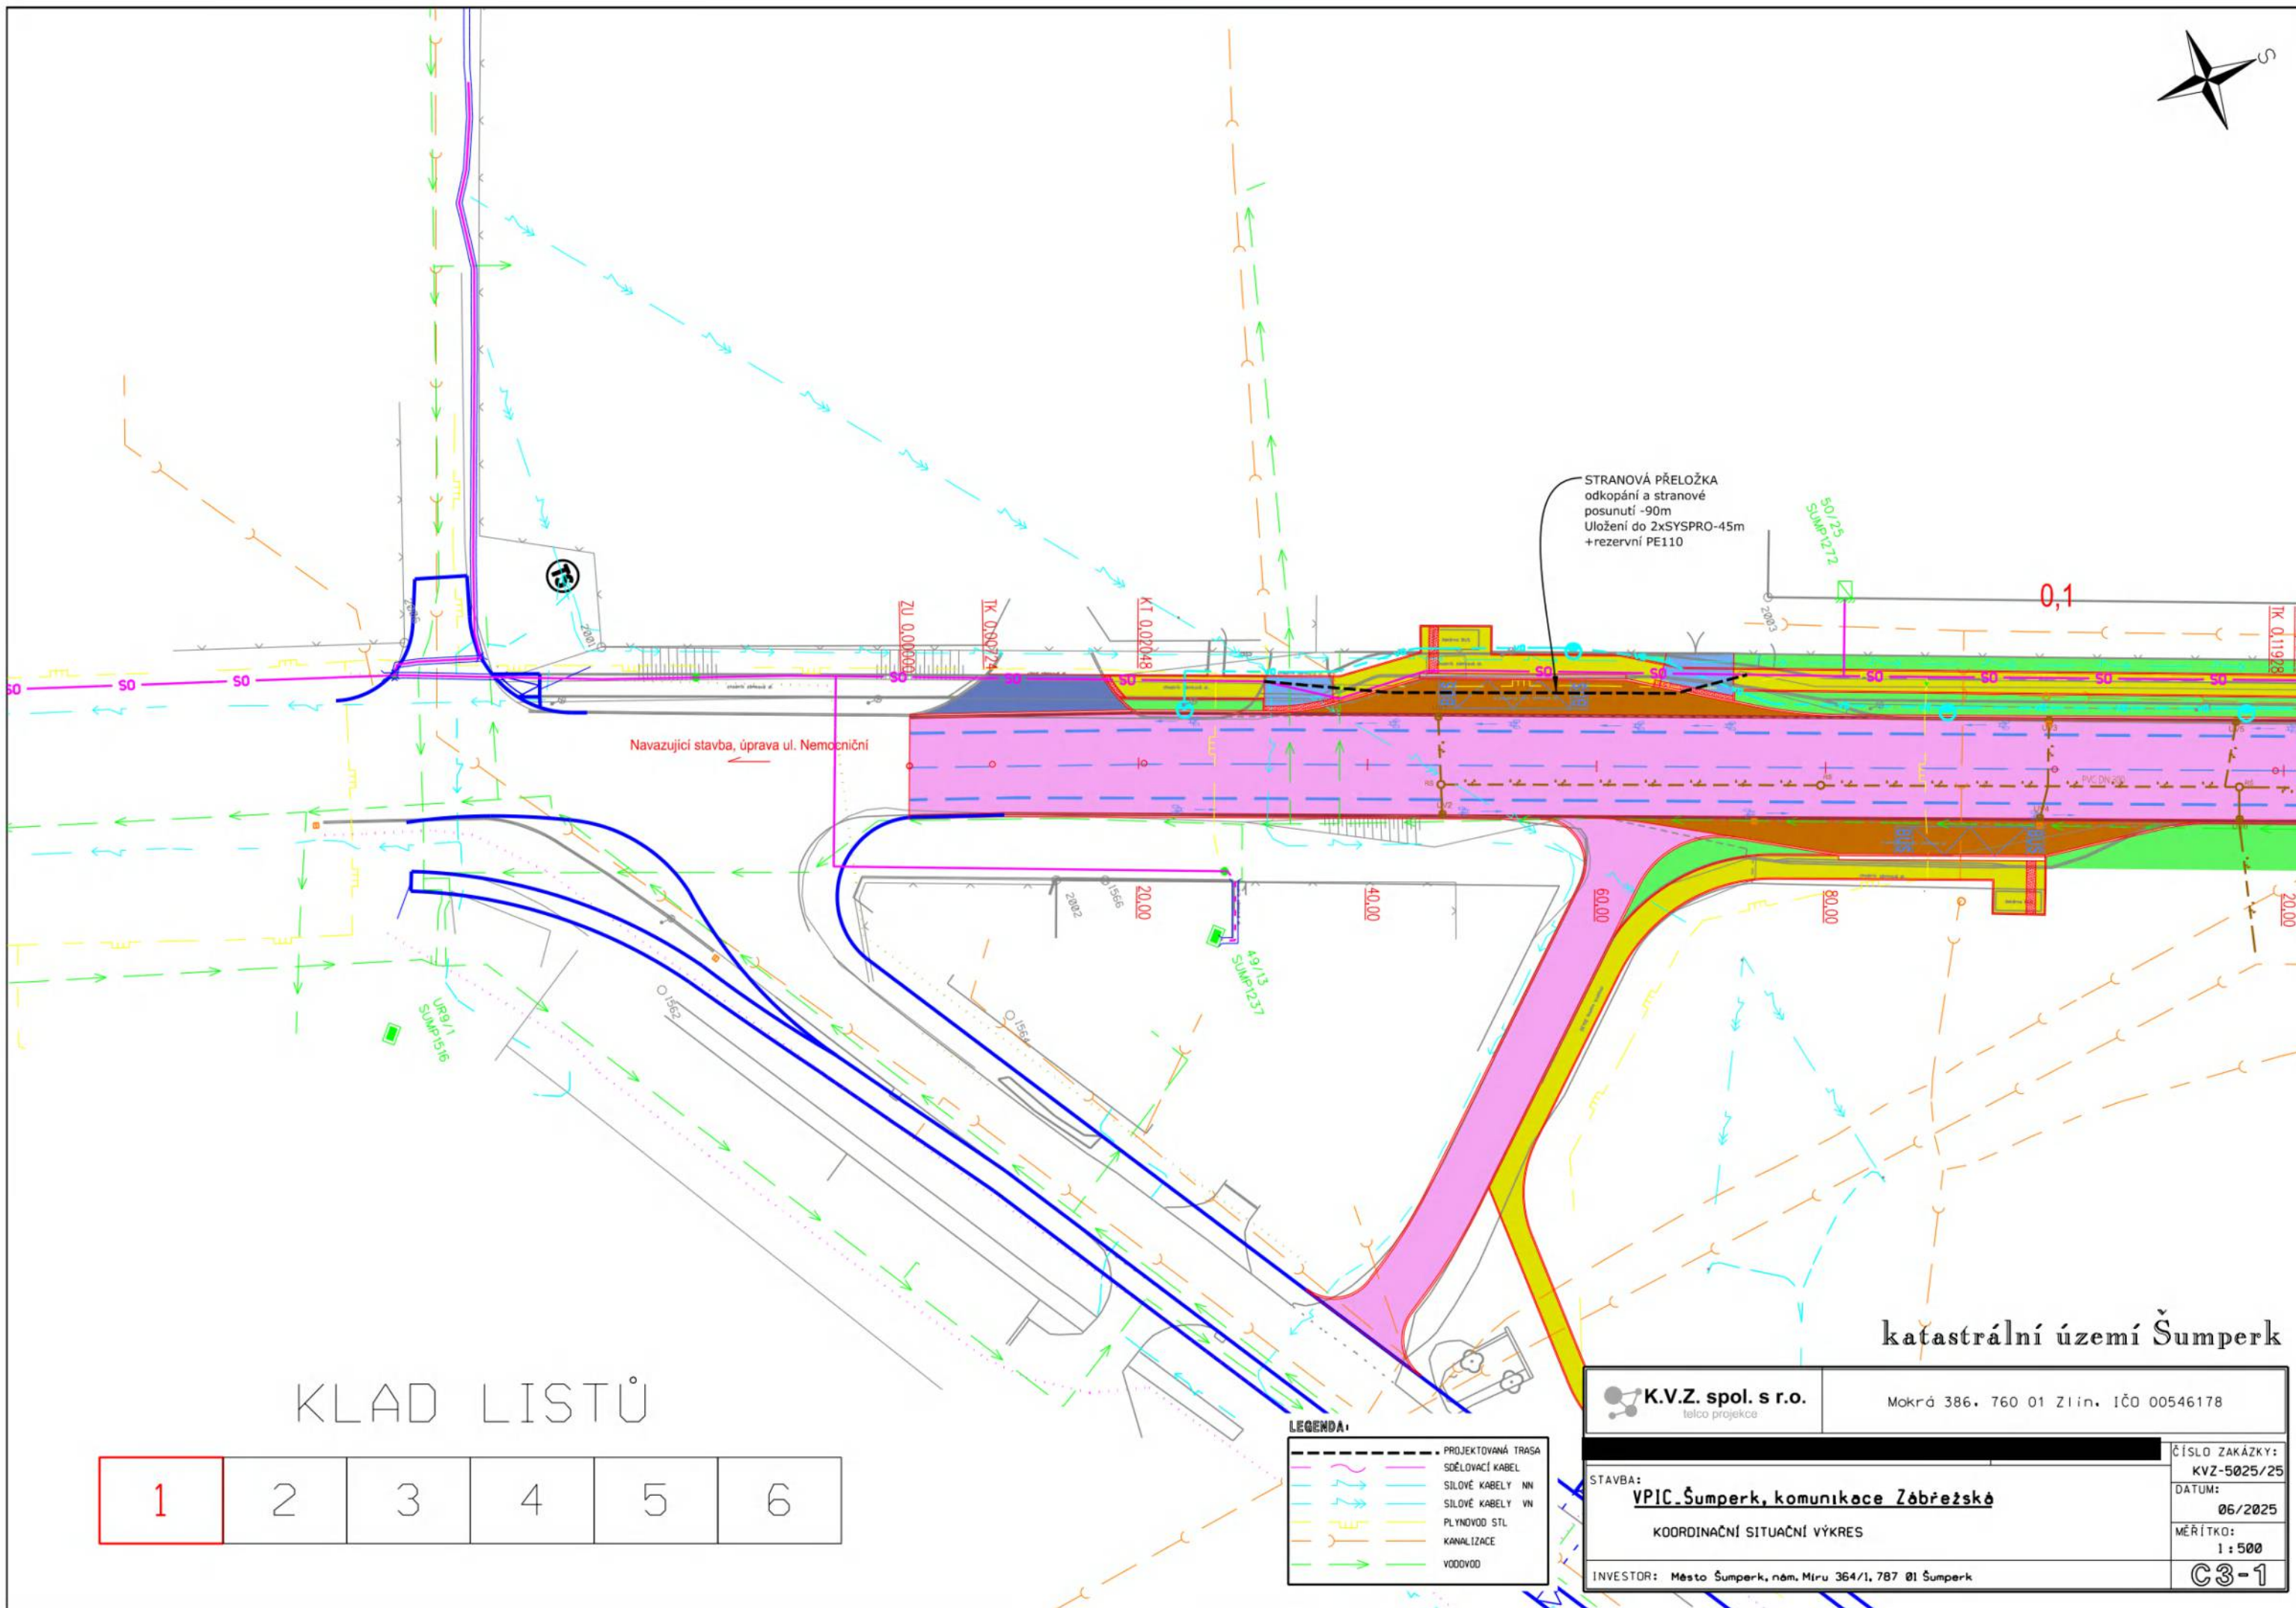


KLAD LISTŮ

1	2	3	4	5	6
---	---	---	---	---	---

LEGENDA:	
	PROJEKTOVANÁ TRASA
	SDĚLOVACÍ KABEL
	SILOVÉ KABELY NN
	SILOVÉ KABELY VN
	PLYNOVOD STL
	KANALIZACE
	VODOVOD

K.V.Z. spol. s r.o. telco projekce		Mokrá 386, 760 01 Zlín, IČO 00546178	
STAVBA:		ČÍSLO ZAKÁZKY:	
VPIC-Šumperk, komunikace Zábřežská		KVZ-5025/25	
KOORDINAČNÍ SITUACNÍ VÝKRES		DATUM:	
INVESTOR: Město Šumperk, nám. Míru 364/1, 787 01 Šumperk		06/2025	
		MĚRÍTKO:	
		1 : 500	
		C3-1	

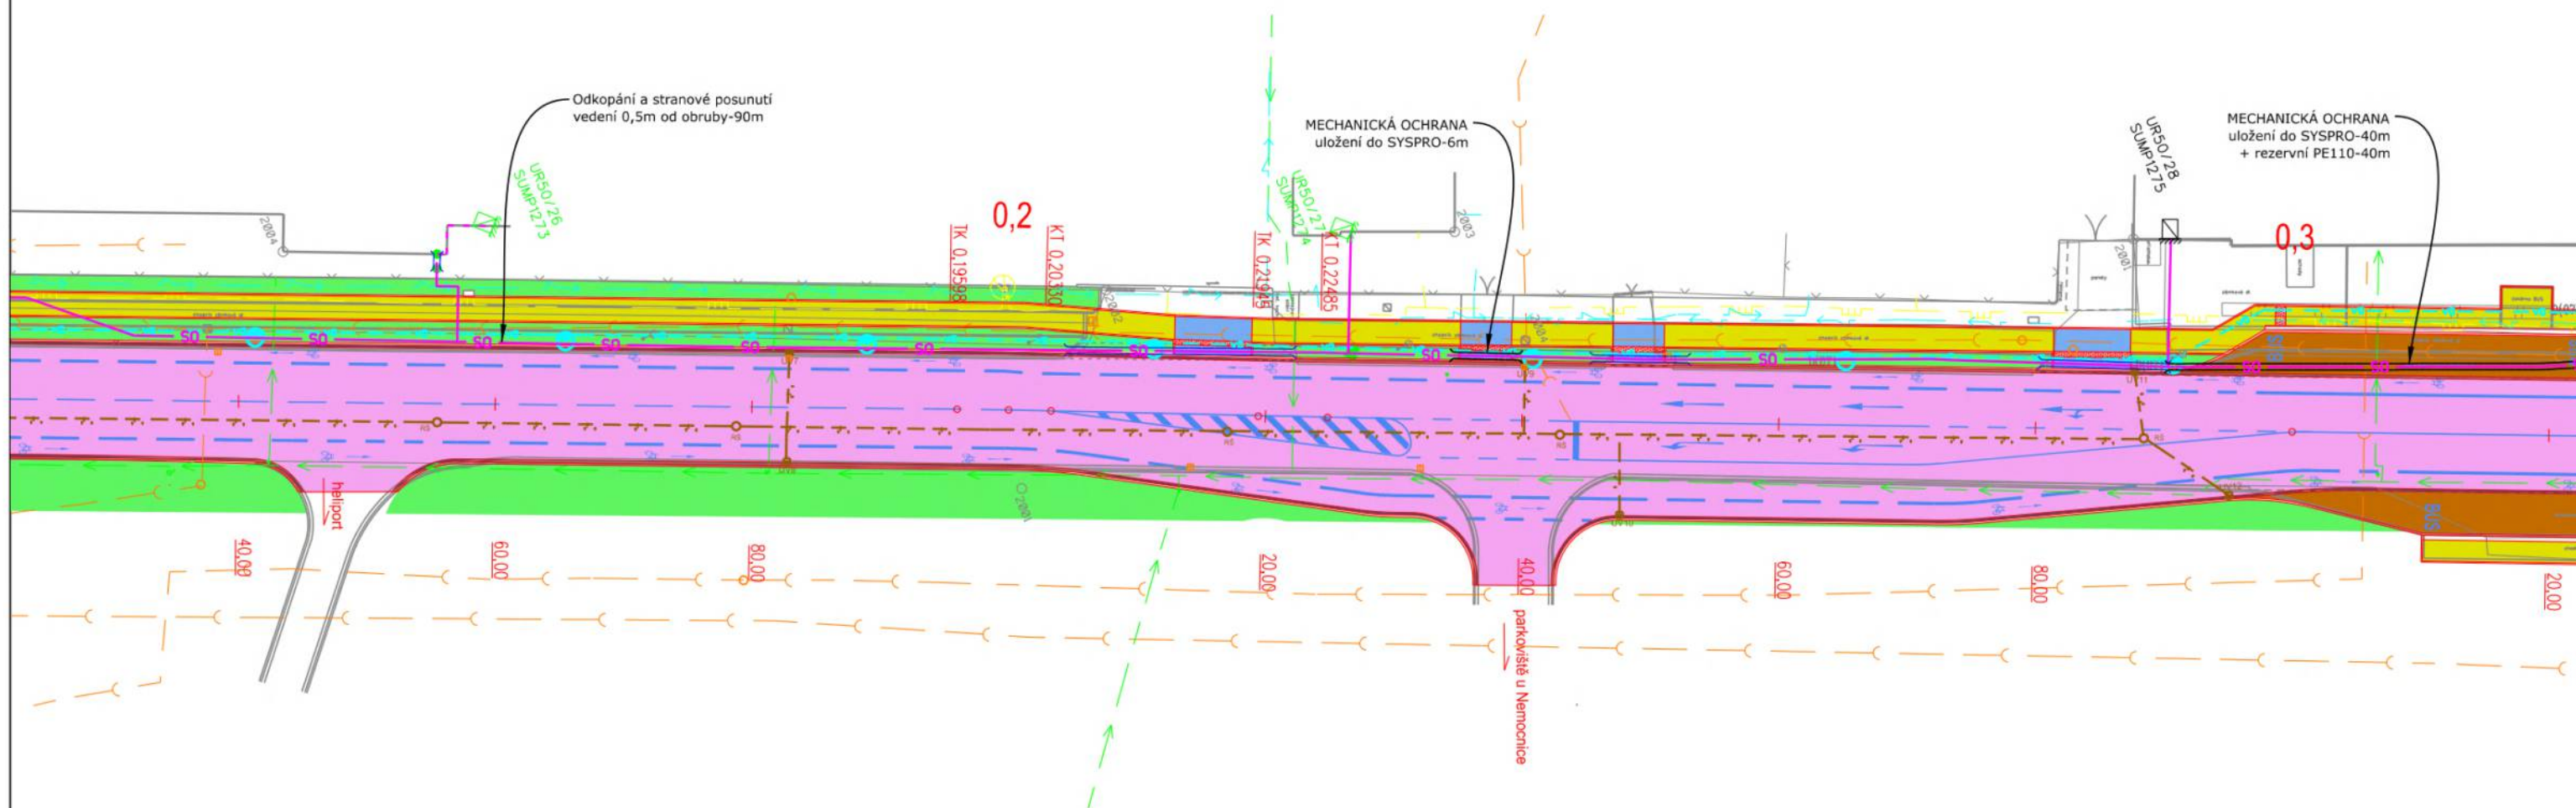

KLAD LISTŮ

1	2	3	4	5	6
---	---	---	---	---	---

LEGENDA:

	PROJEKTOVANÁ TRASA
	SDĚLOVACÍ KABEL
	SILOVÉ KABELY 10kV
	SILOVÉ KABELY 20kV
	PLYNOVOD STL
	KANALIZACE
	VODOVOD

K.V.Z. spol. s r.o. telco projekce		Mokrá 386, 760 01 Zlín, IČO 00546178	
STAVBA:		ČÍSLO ZAKÁZKY:	
VPIC-Šumperk, komunikace Zábřežská		KVZ-5025/25	
KOORDINAČNÍ SITUACNÍ VÝKRES		DATUM:	
INVESTOR: Město Šumperk, nám. Míru 364/1, 787 01 Šumperk		06/2025	
		MĚŘÍTKO:	
		1 : 500	
		C3-2	



KLAD LISTŮ

1	2	3	4	5	6
---	---	---	---	---	---



katastrální území Šumperk

LEGENDA:

—	PROJEKTOVANÁ TRASA
—	SDĚLOVACÍ KABEL
—	SÍŤOVÉ KABELY NN
—	SÍŤOVÉ KABELY VN
—	PLYNOVOD STL
—	KANALIZACE
—	VODOVOD

K.V.Z. spol. s r.o.
telco projekce

Mokrá 386, 760 01 Zlín, IČO 00546178

STAVBA:

VPIC Šumperk, komunikace Zábřežská

KOORDINAČNÍ SITUACNÍ VÝKRES


INVESTOR: Město Šumperk, nám. Míru 364/1, 787 01 Šumperk

ČÍSLO ZAKÁZKY:
KVZ-5025/25

DATUM:
06/2025

MĚŘÍTKO:
1 : 500

C3-3

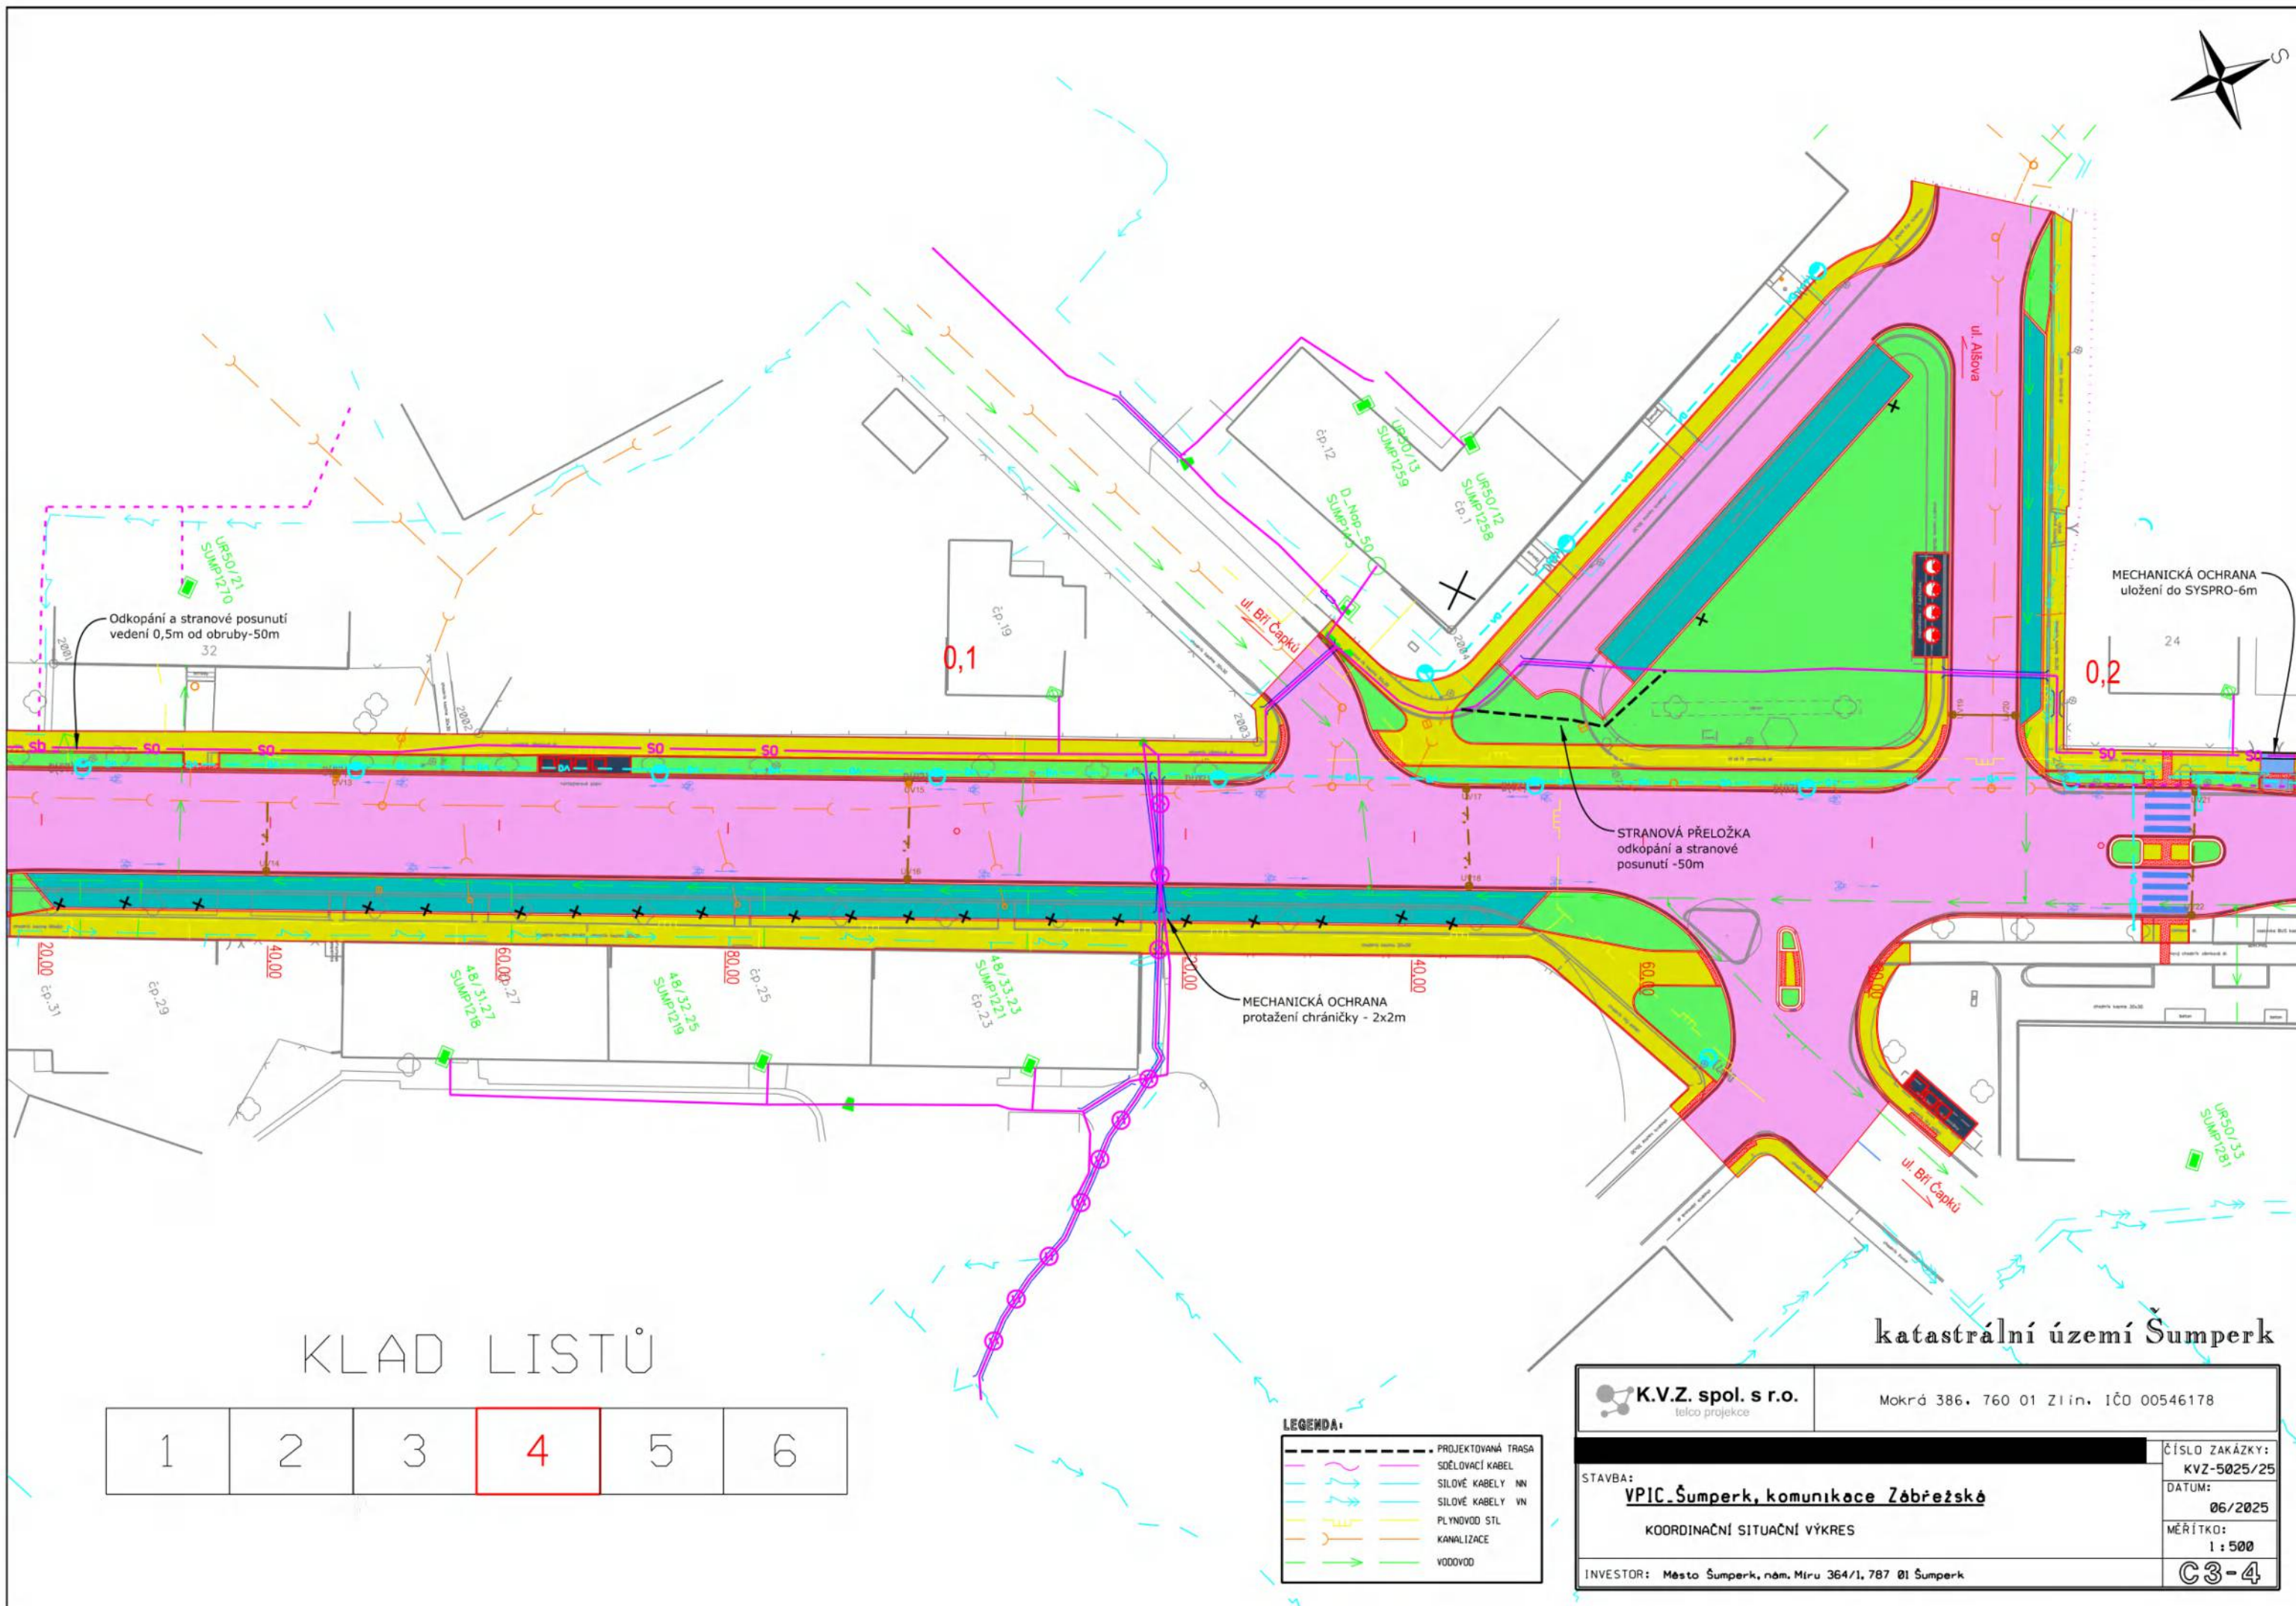

KLAD LISTŮ


1	2	3	4	5	6
---	---	---	---	---	---

LEGENDA:	
	PROJEKTOVANÁ TRASA
	SDĚLOVACÍ KABEL
	SILOVÉ KABELY NN
	SILOVÉ KABELY VN
	PLYNOVOD STL
	KANALIZACE
	VODOVOD

K.V.Z. spol. s r.o. telco projekce		Mokrá 386, 760 01 Zlín, IČO 00546178	
STAVBA:		ČÍSLO ZAKÁZKY:	
VPIC Šumperk, komunikace Zábřežská		KVZ-5025/25	
KOORDINAČNÍ SITUACNÍ VÝKRES		DATUM:	
INVESTOR: Město Šumperk, nám. Míru 364/1, 787 01 Šumperk		06/2025	
		MĚŘÍTKO:	
		1 : 500	
		C3-4	



 K.V.Z. spol. s r.o. telco projekce		Mokrá 386, 760 01 Zlín, IČO 00546178	
STAVBA: <u>VPIC - Šumperk, komunikace Zábřežská</u> KOORDINAČNÍ SITUAČNÍ VÝKRES		ČÍSLO ZAKÁZKY: KVZ-5025/25	
		DATUM: 06/2025	
		MĚŘÍTKO: 1 : 500	
INVESTOR: Město Šumperk, nám. Miru 364/1, 787 01 Šumperk		C3-5	

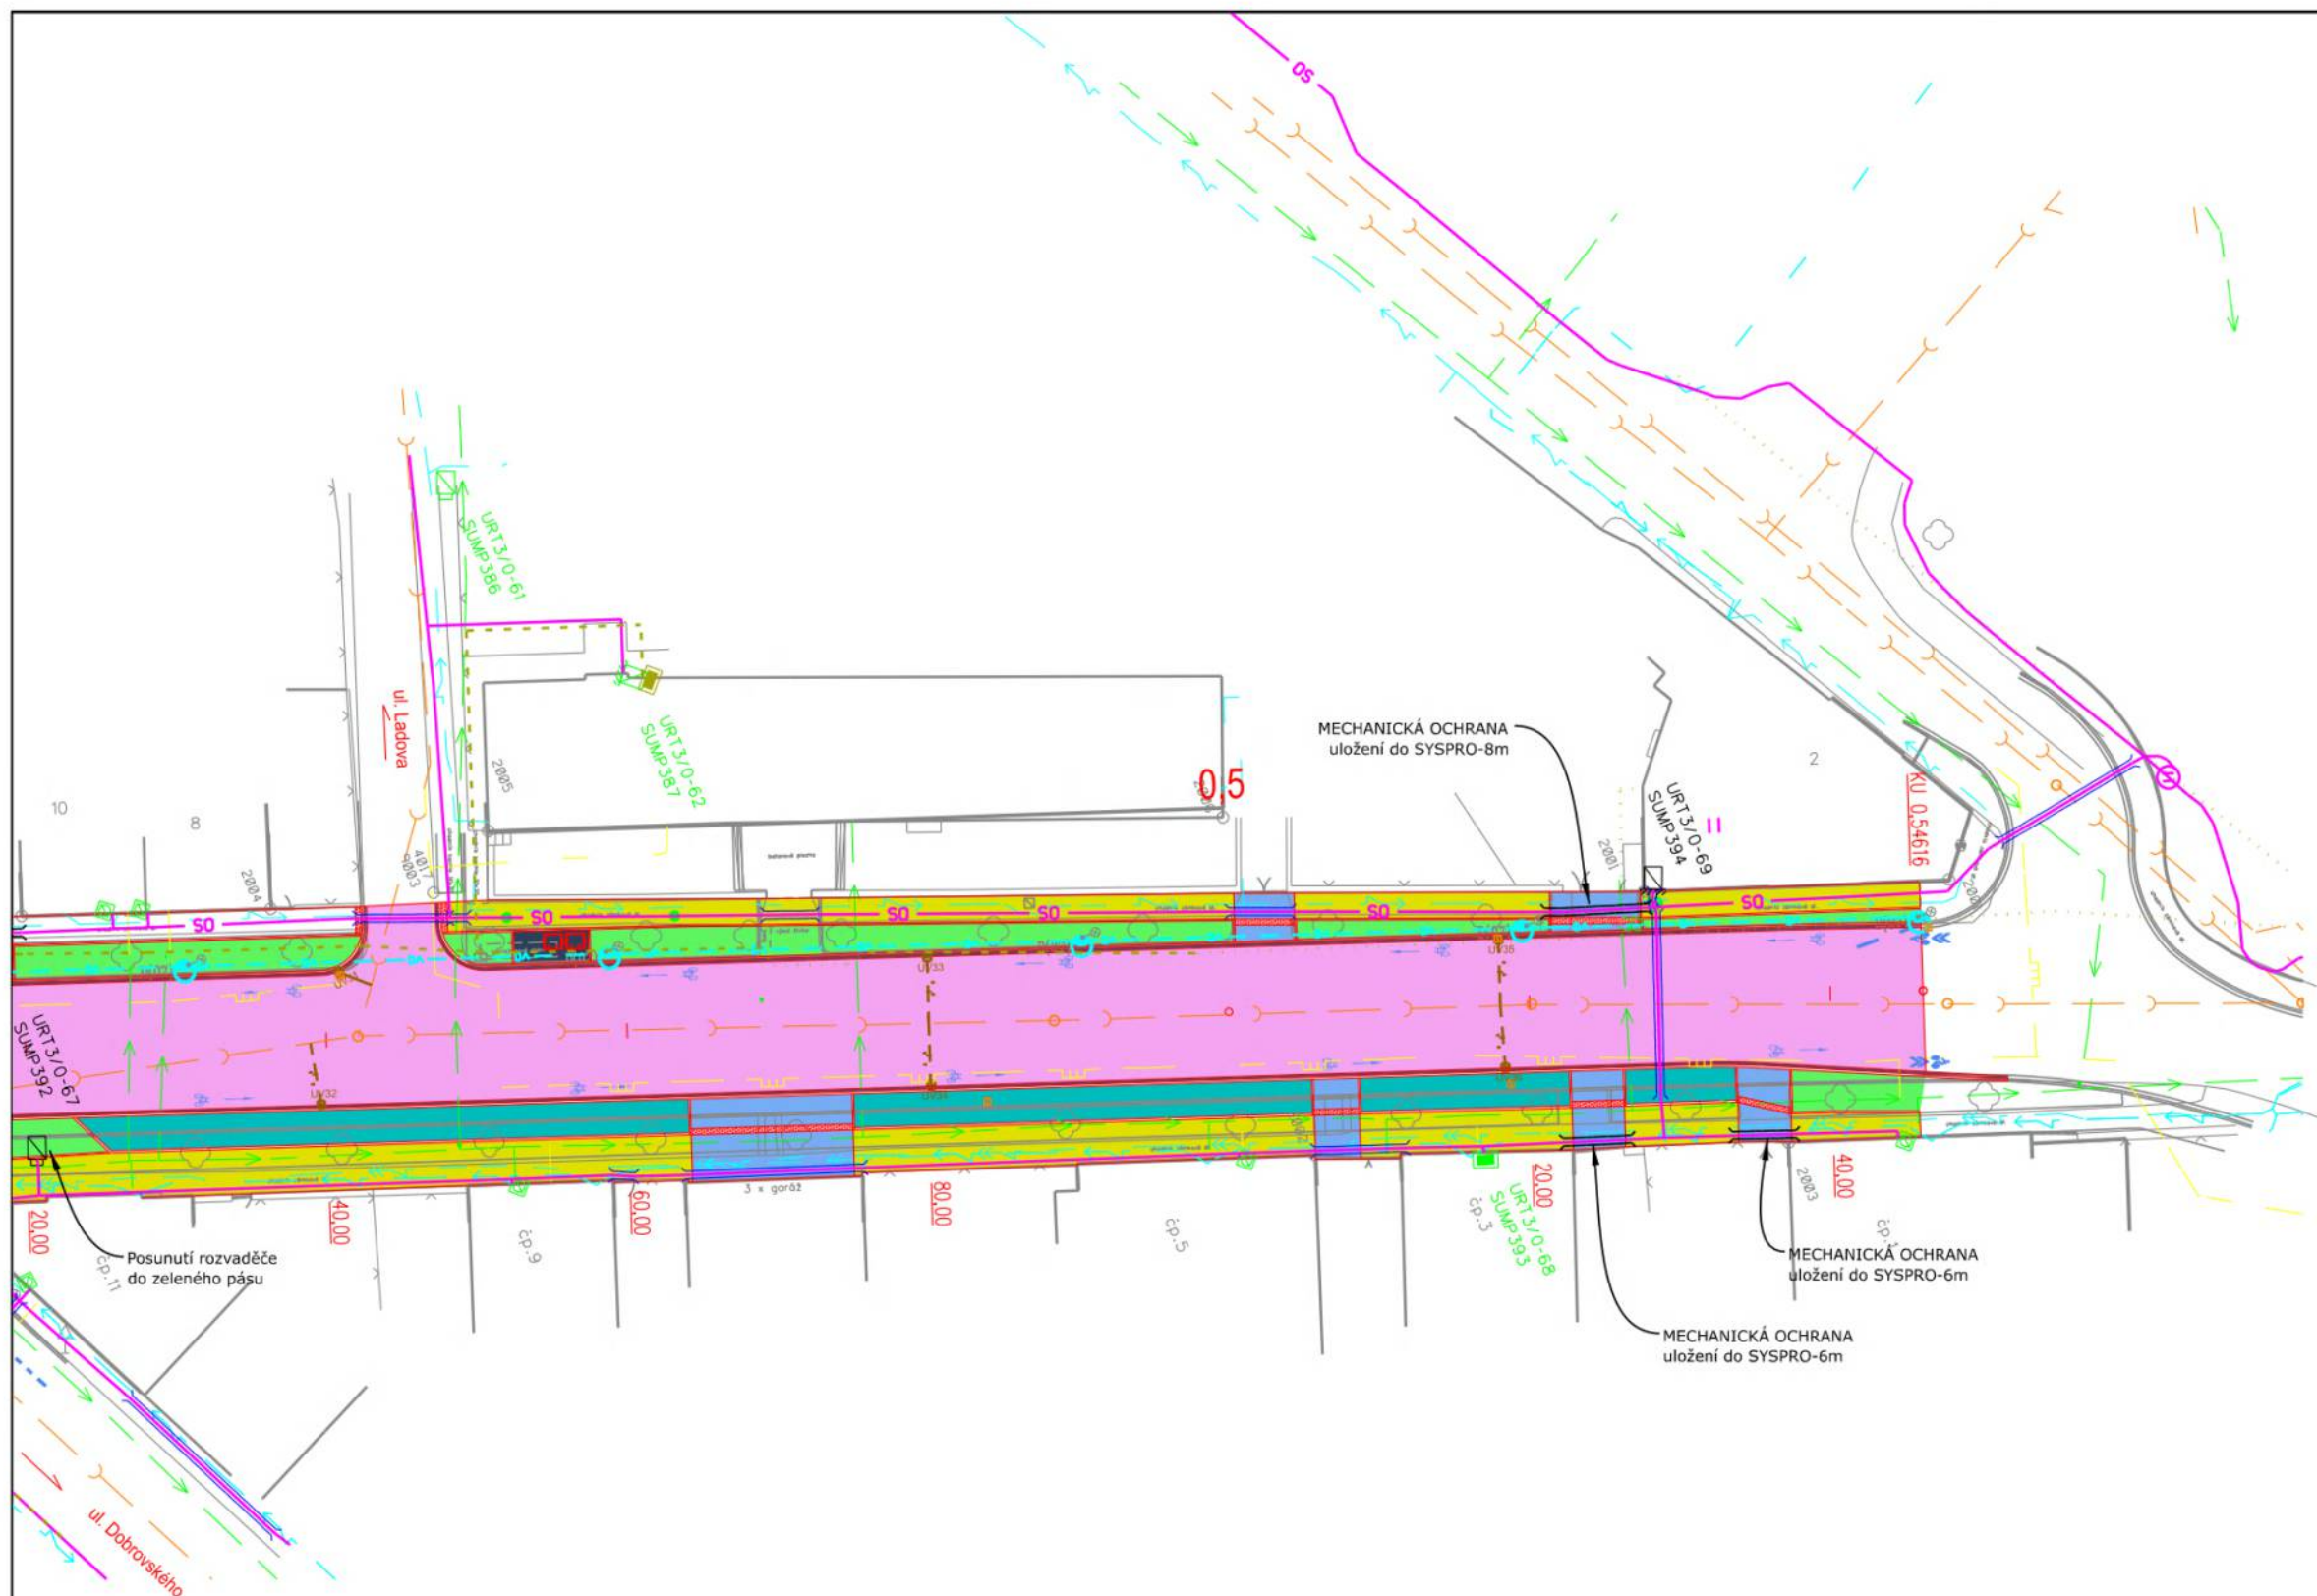

KLAD LISTŮ

1	2	3	4	5	6
---	---	---	---	---	---

LEGENDA:

	PROJEKTOVANÁ TRASA
	SDĚLOVACÍ KABEL
	SILOVÉ KABELY 11kV
	SILOVÉ KABELY 20kV
	PLYNOVOD STP
	KANALIZACE
	VODOVOD

K.V.Z. spol. s r.o.
telco projekce

Mokrá 386, 760 01 Zlín, IČO 00546178

STAVBA:

VPIC Šumperk, komunikace Zábřežská

KOORDINAČNÍ SITUACNÍ VÝKRES

INVESTOR: Město Šumperk, nám. Míru 364/1, 787 01 Šumperk

ČÍSLO ZAKÁZKY:

KVZ-5025/25

DATUM:

06/2025

MĚŘÍTKO:


1 : 500

C3-6

 K.V.Z. spol. s r.o. telco projekce		Mokrý 386, 760 01 Zlín, IČO 00546178	
STAVBA: <u>VPIC_Šumperk, komunikace Zábřežská</u> VZOROVÉ ŘEZY KYNETOÚ		ČÍSLO ZAKÁZKY: KVZ-5025/25	
		DATUM: 08/2025	
		MĚŘÍTKO: -	
STAVEBNÍK: Město Šumperk, nám. Míru 364/1, 787 01 Šumperk			




- STRANOVÁ PŘELOŽKA
odkopání a stranové
posunutí -90m
Uložení do 2xSYSPRO-45m
+rezervní PE110

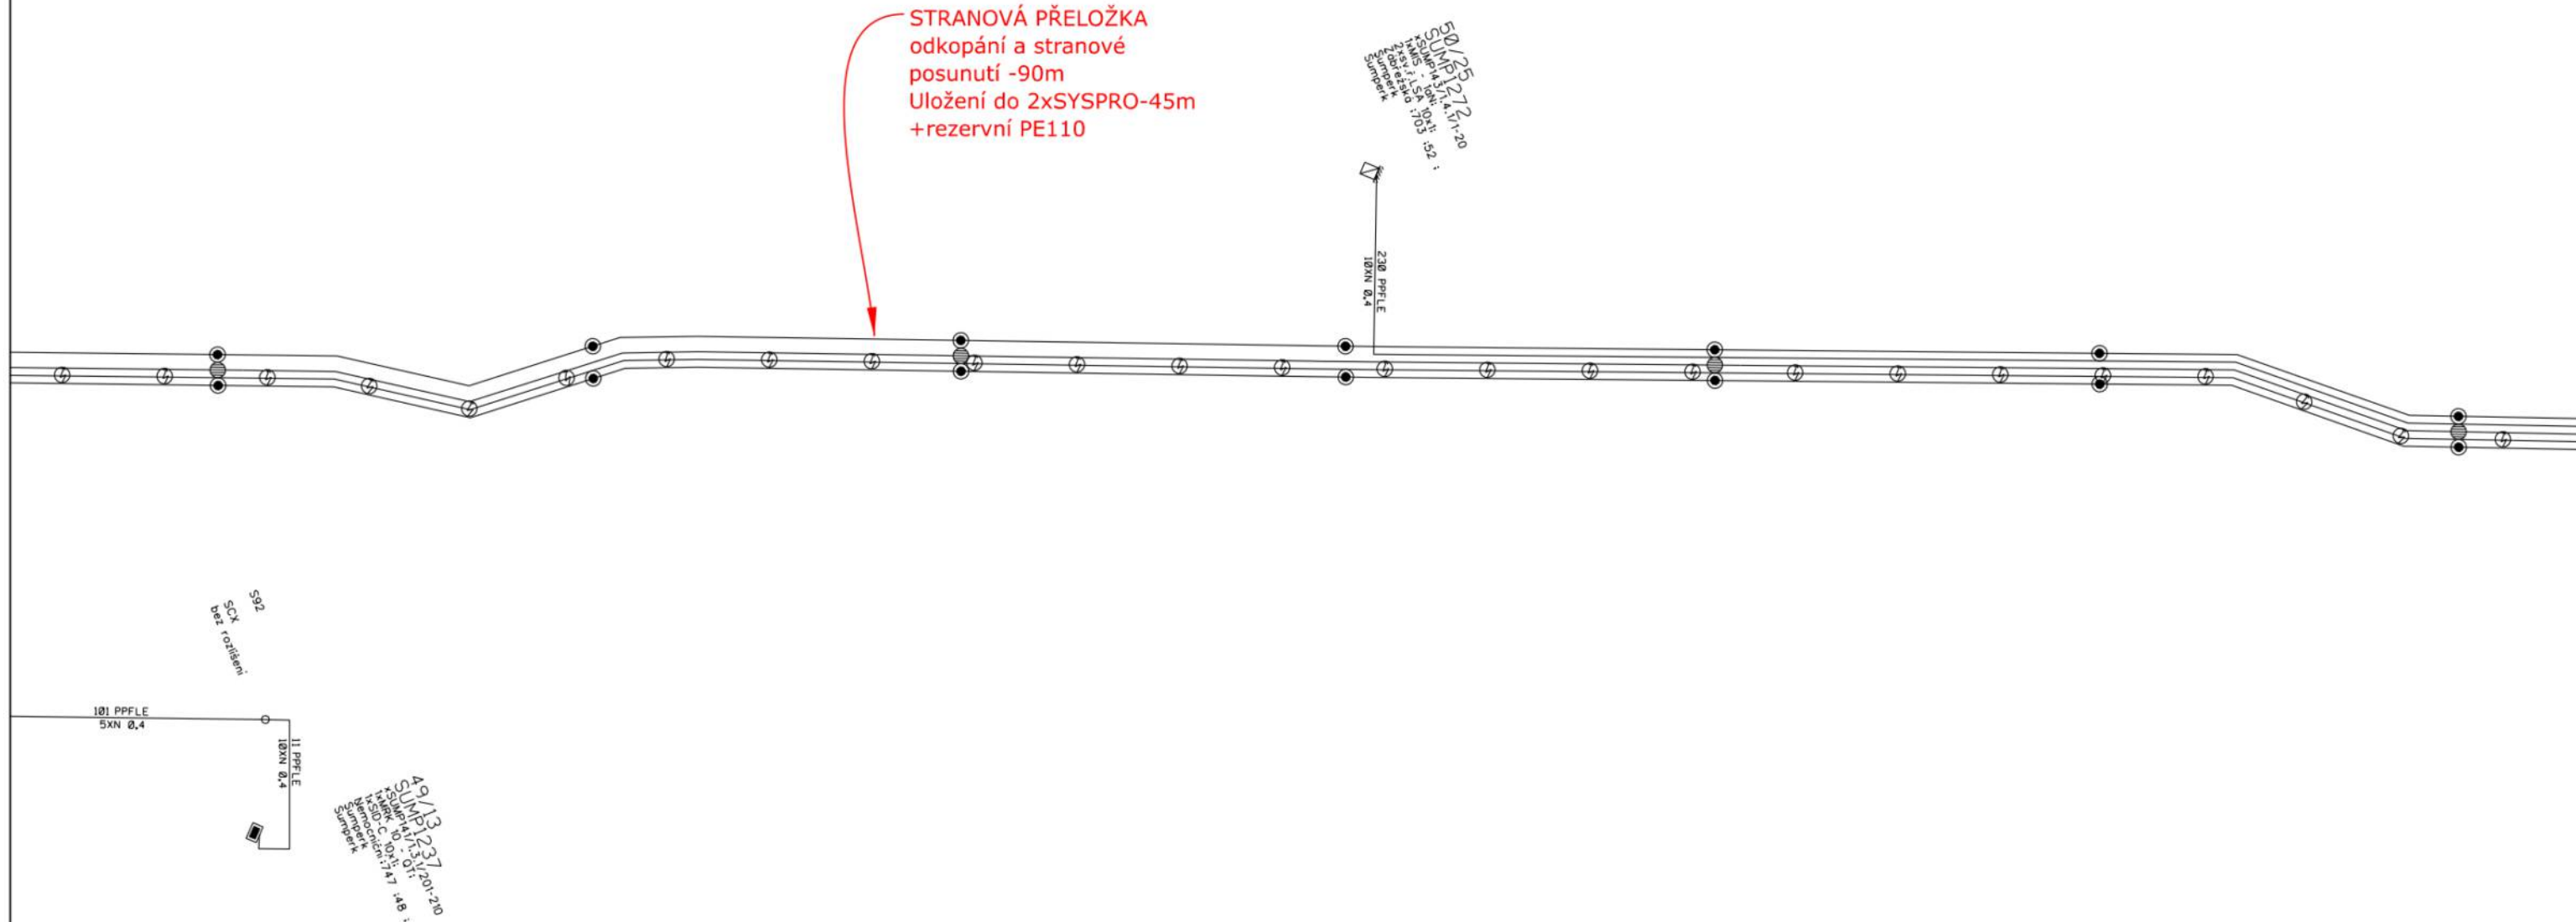


 K.V.Z. spol. s r.o. telco projekce	Mokrá 386, 760 01 Zlín, IČO 00546178
STAVBA: <u>VPIC Šumperk, komunikace Zábřežsko</u> SCHÉMA	ČÍSLO ZAKÁZKY: KVZ-5025/2
	DATUM: 06/2025
	MĚŘÍTKO: 1 : 500
INVESTOR: Město Šumperk, nám. Míru 364/1, 787 01 Šumperk	D1-1



1	2	3	4	5	6	7	8	9
---	---	---	---	---	---	---	---	---

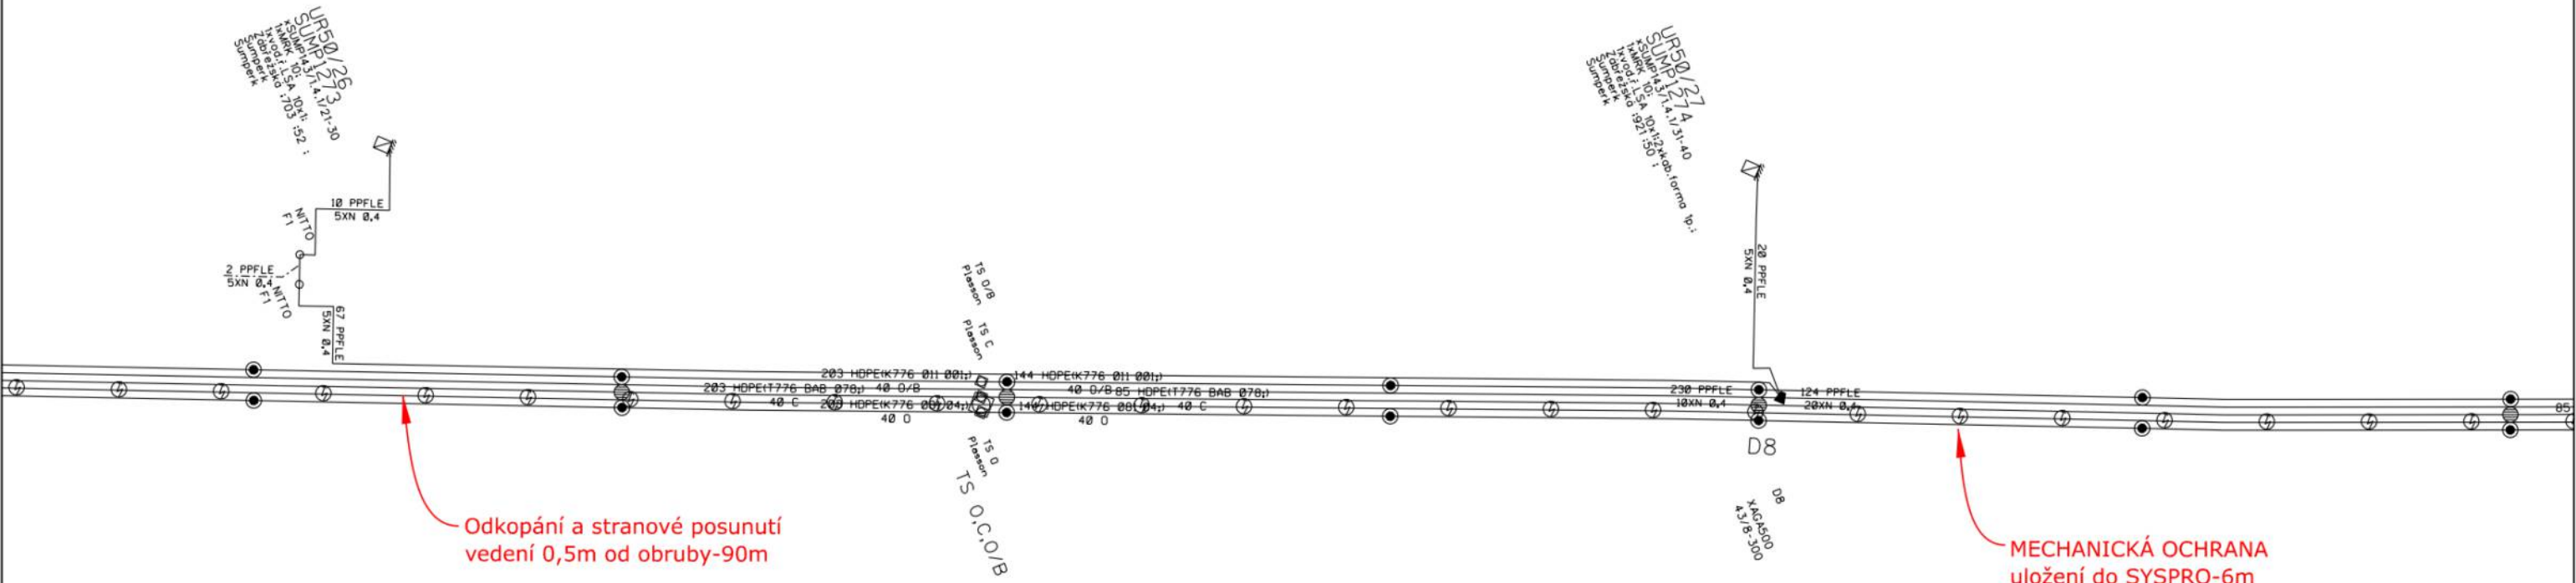


 K.V.Z. spol. s r.o. telco projekce		Mokrá 386, 760 01 Zlín, IČO 00546178	
STAVBA:		ČÍSLO ZAKÁZKY:	
VPIC-Šumperk, komunikace Zábřežská		KVZ-5025/25	
SCHÉMA		DATUM:	
INVESTOR: Město Šumperk, nám. Míru 364/1, 787 01 Šumperk		06/2025	
		MĚŘÍTKO:	
		1 : 500	
		D1-2	

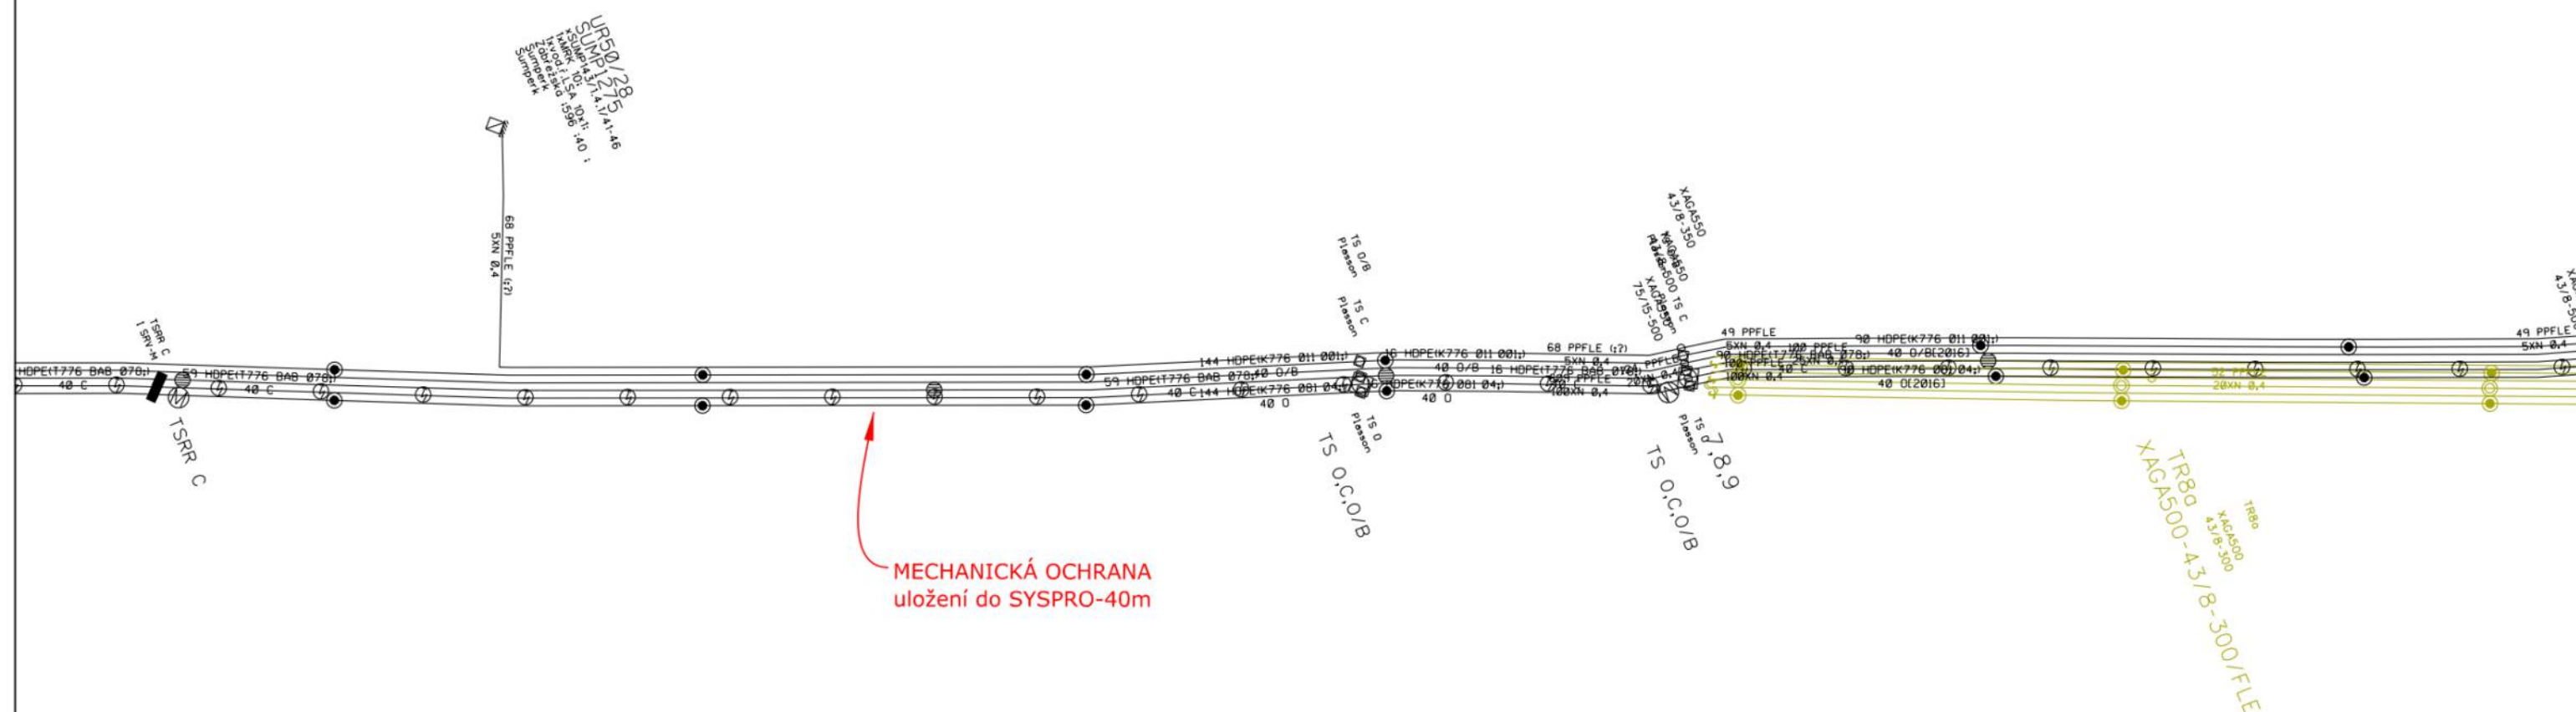

MECHANICKÁ OCHRANA
uložení do SYSPRO-40m

 K.V.Z. spol. s r.o. telco projekce	Mokrá 386, 760 01 Zlín, IČO 00546178
STAVBA: <u>VPIC Šumperk, komunikace Zábřežská</u> SCHÉMA	ČÍSLO ZAKÁZKY: KVZ-5025/2 DATUM: 06/2025 MĚŘÍTKO: 1 : 500
INVESTOR: Město Šumperk, nám. Míru 364/1, 787 01 Šumperk	D1-3

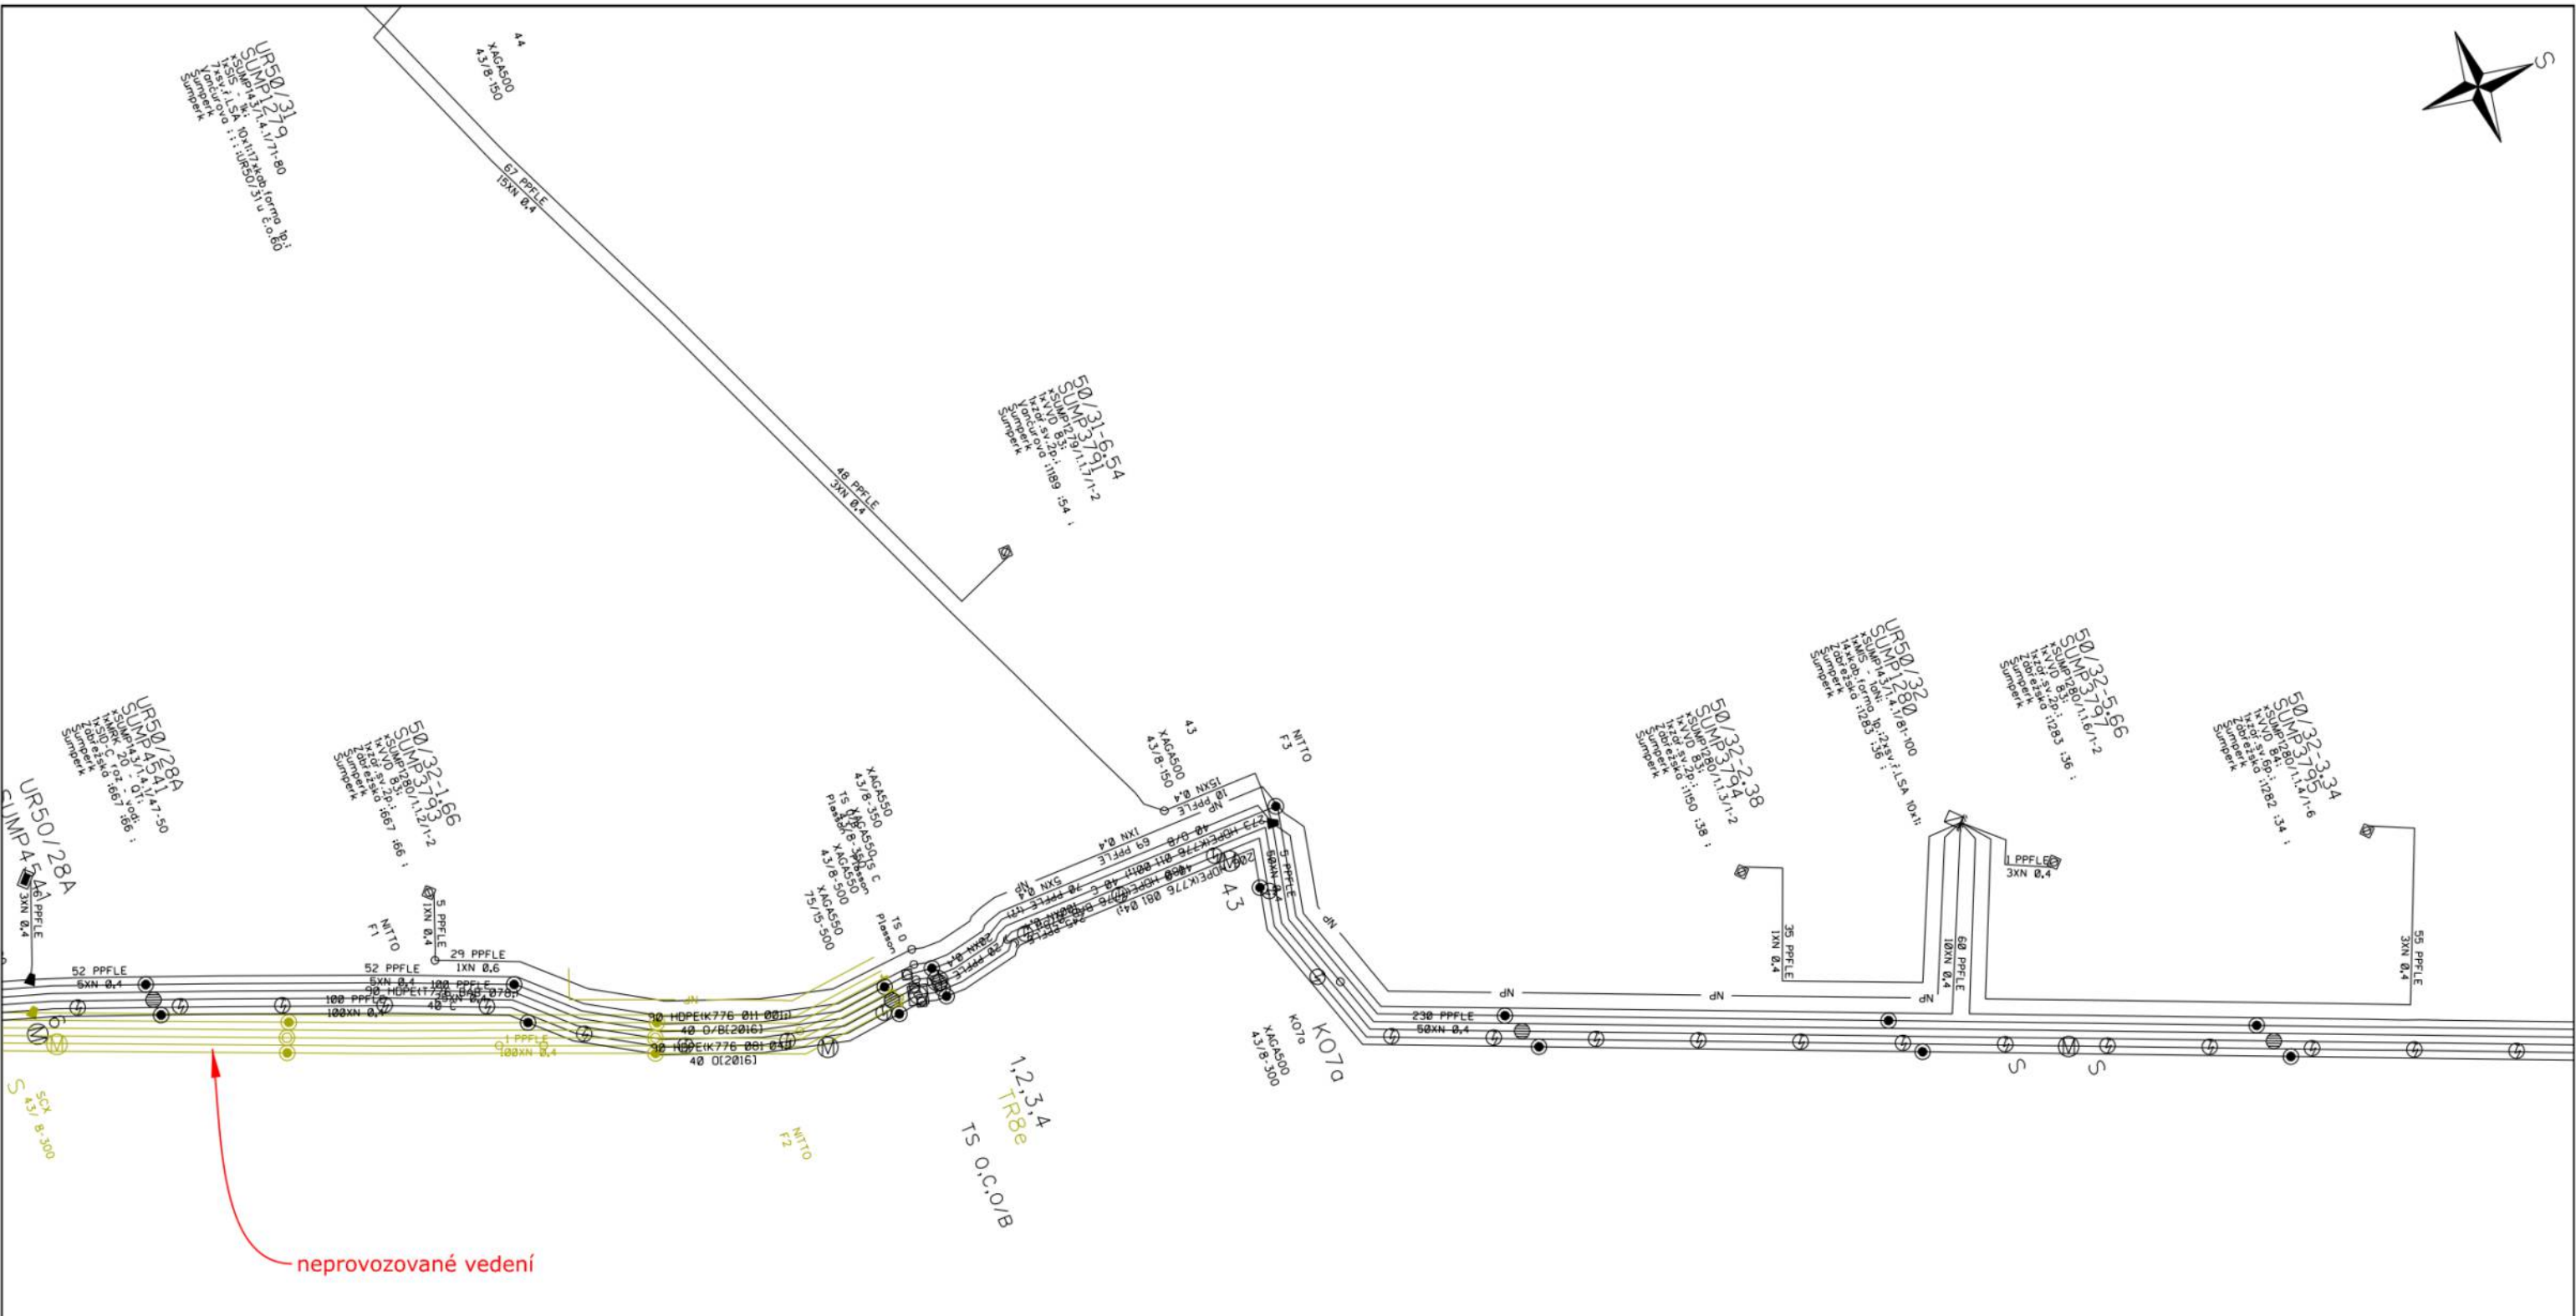


neprovozované vedení

1	2	3	4	5	6	7	8	9
---	---	---	---	---	---	---	---	---


 K.V.Z. spol. s r.o. telco projekce	Mokrý 386, 760 01 Zlín, IČO 00546178
STAVBA: VPIC-Šumperk, komunikace Zábřežská	
SCHÉMA	
INVESTOR: Město Šumperk, nám. Míru 364/1, 787 01 Šumperk	
ČÍSLO ZAKÁZKY: KVZ-5025/25	DATUM: 06/2025
MĚŘÍTKO: 1 : 500	D1-4



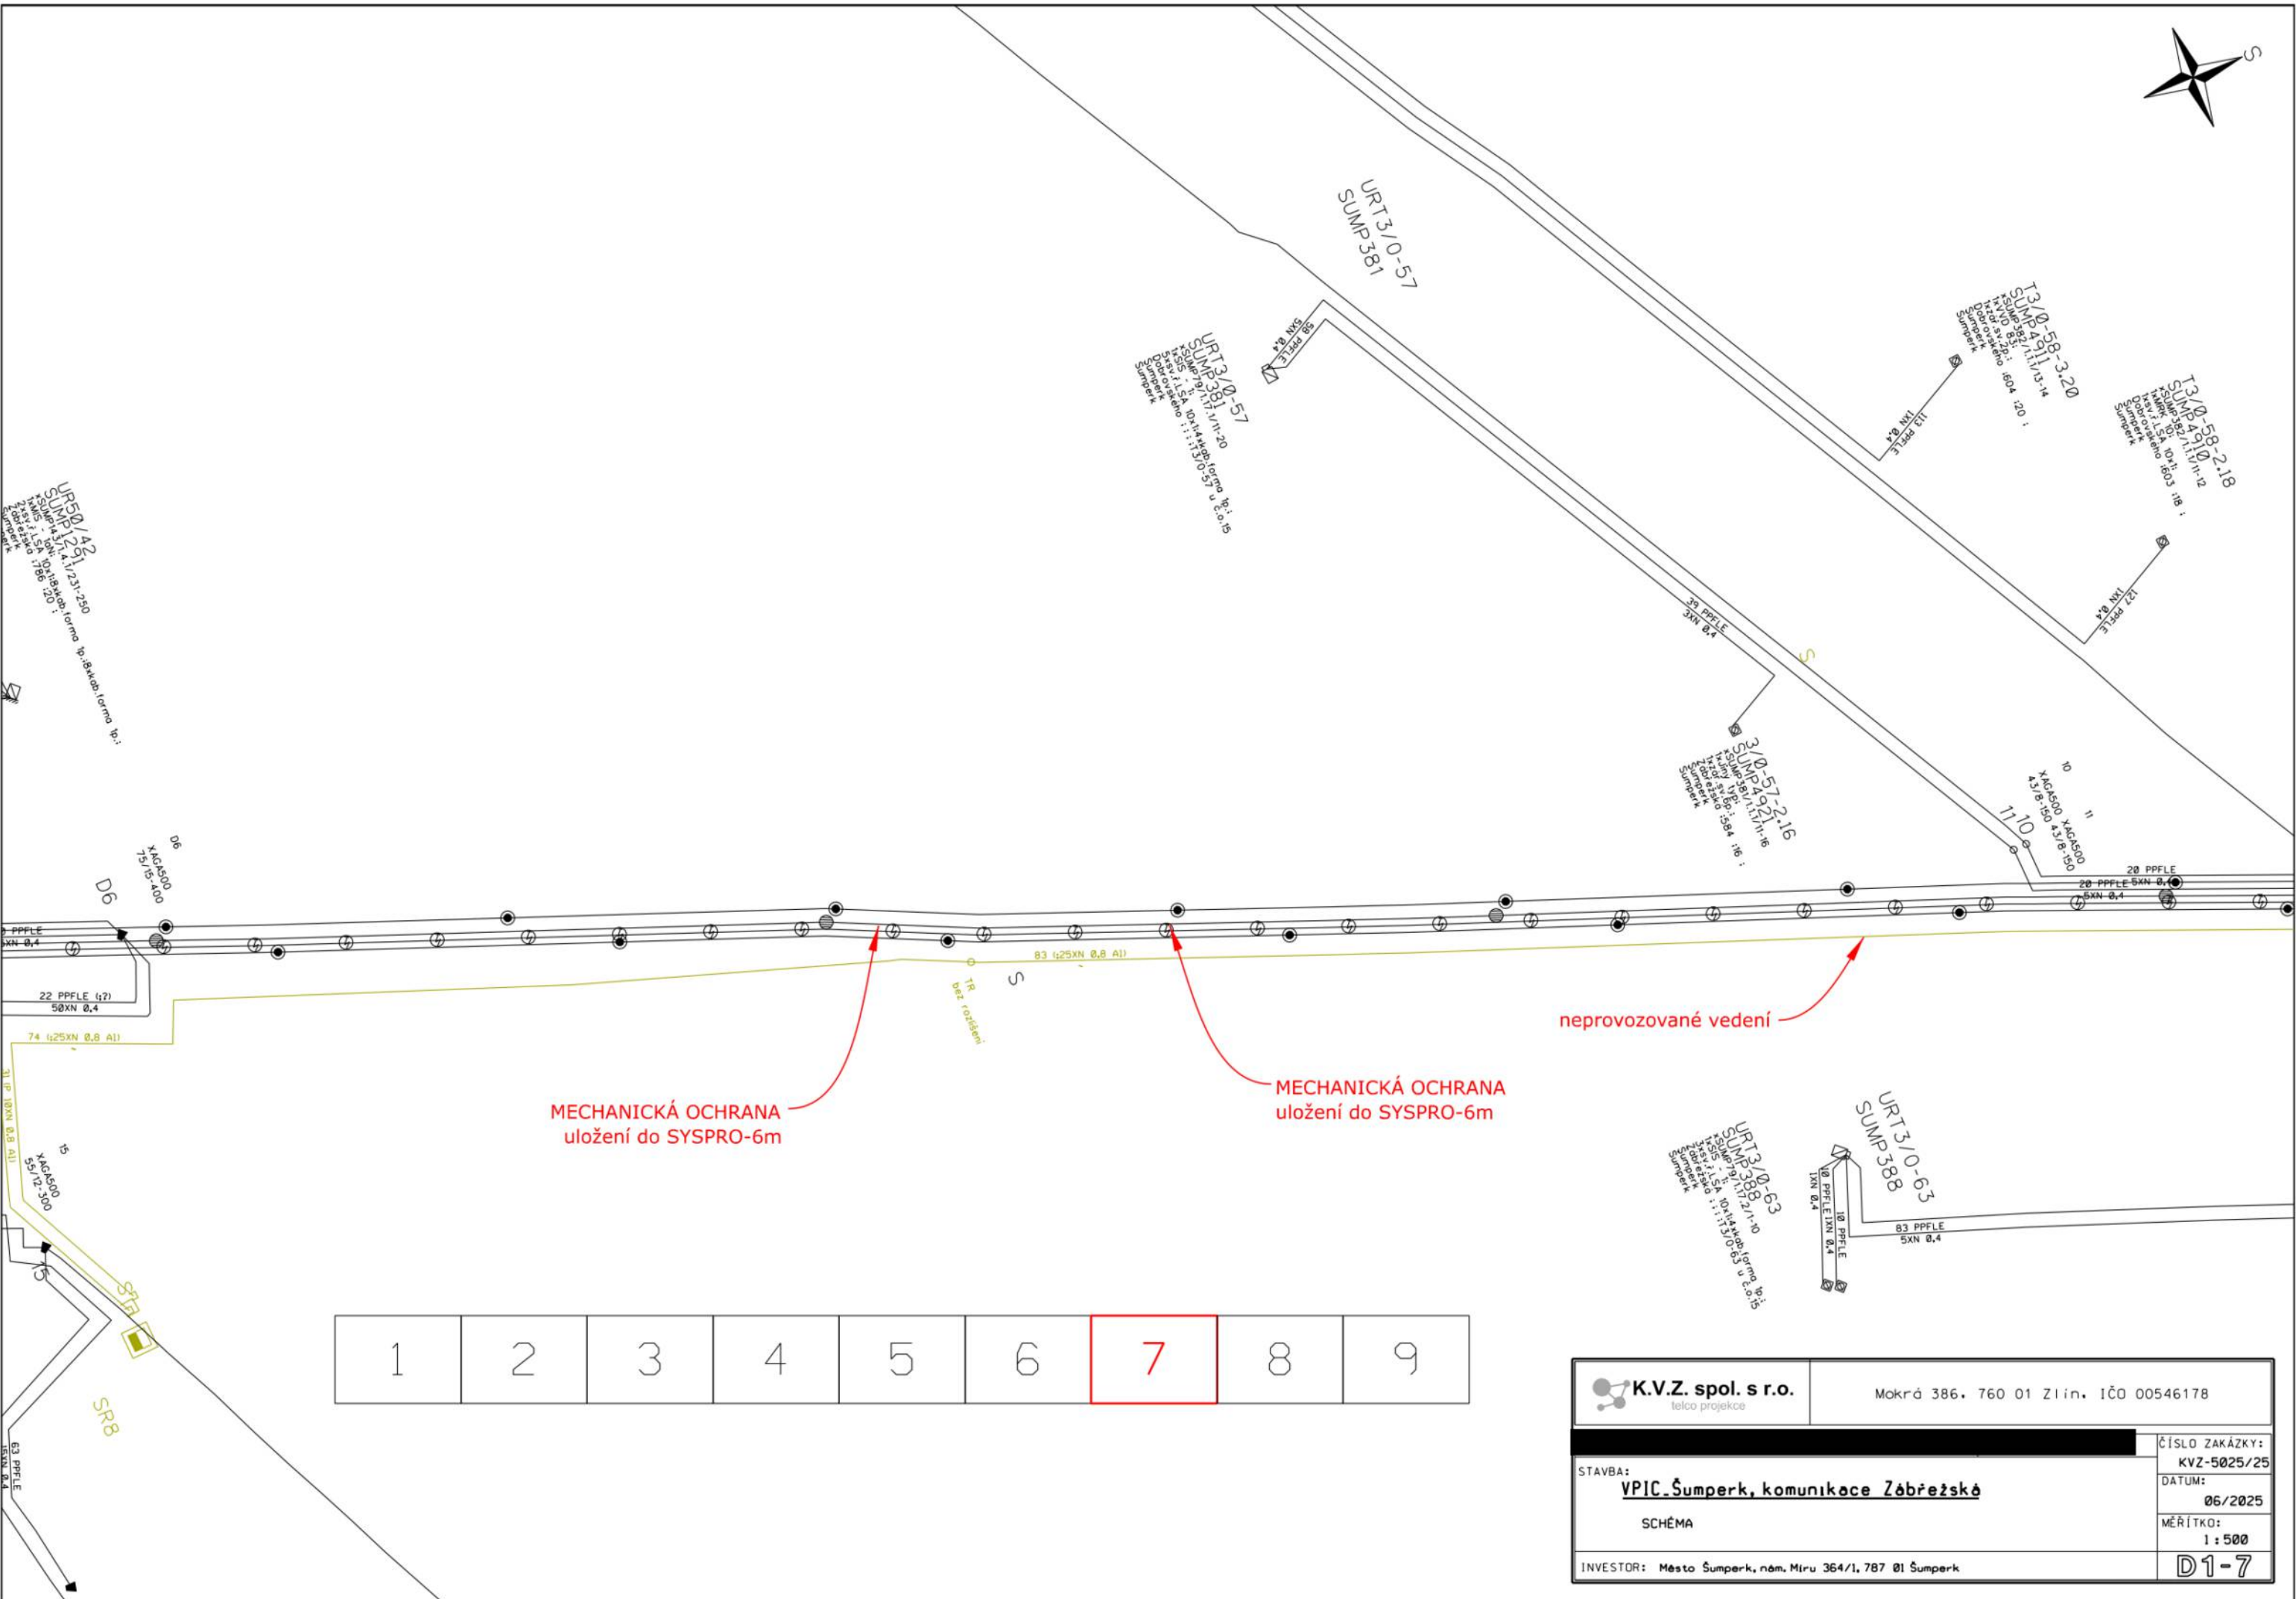

 K.V.Z. spol. s r.o. telco projekce		Mokrá 386, 760 01 Zlín, IČO 00546178	
STAVBA:		ČÍSLO ZAKÁZKY:	
VPIC-Šumperk, komunikace Zábřežská		KVZ-5025/25	
SCHÉMA		DATUM:	
INVESTOR: Město Šumperk, nám. Míru 364/1, 787 01 Šumperk		06/2025	
		MÉRÍTKO:	
		1 : 500	
		D1-7	


1	2	3	4	5	6	7	8	9
---	---	---	---	---	---	---	---	---

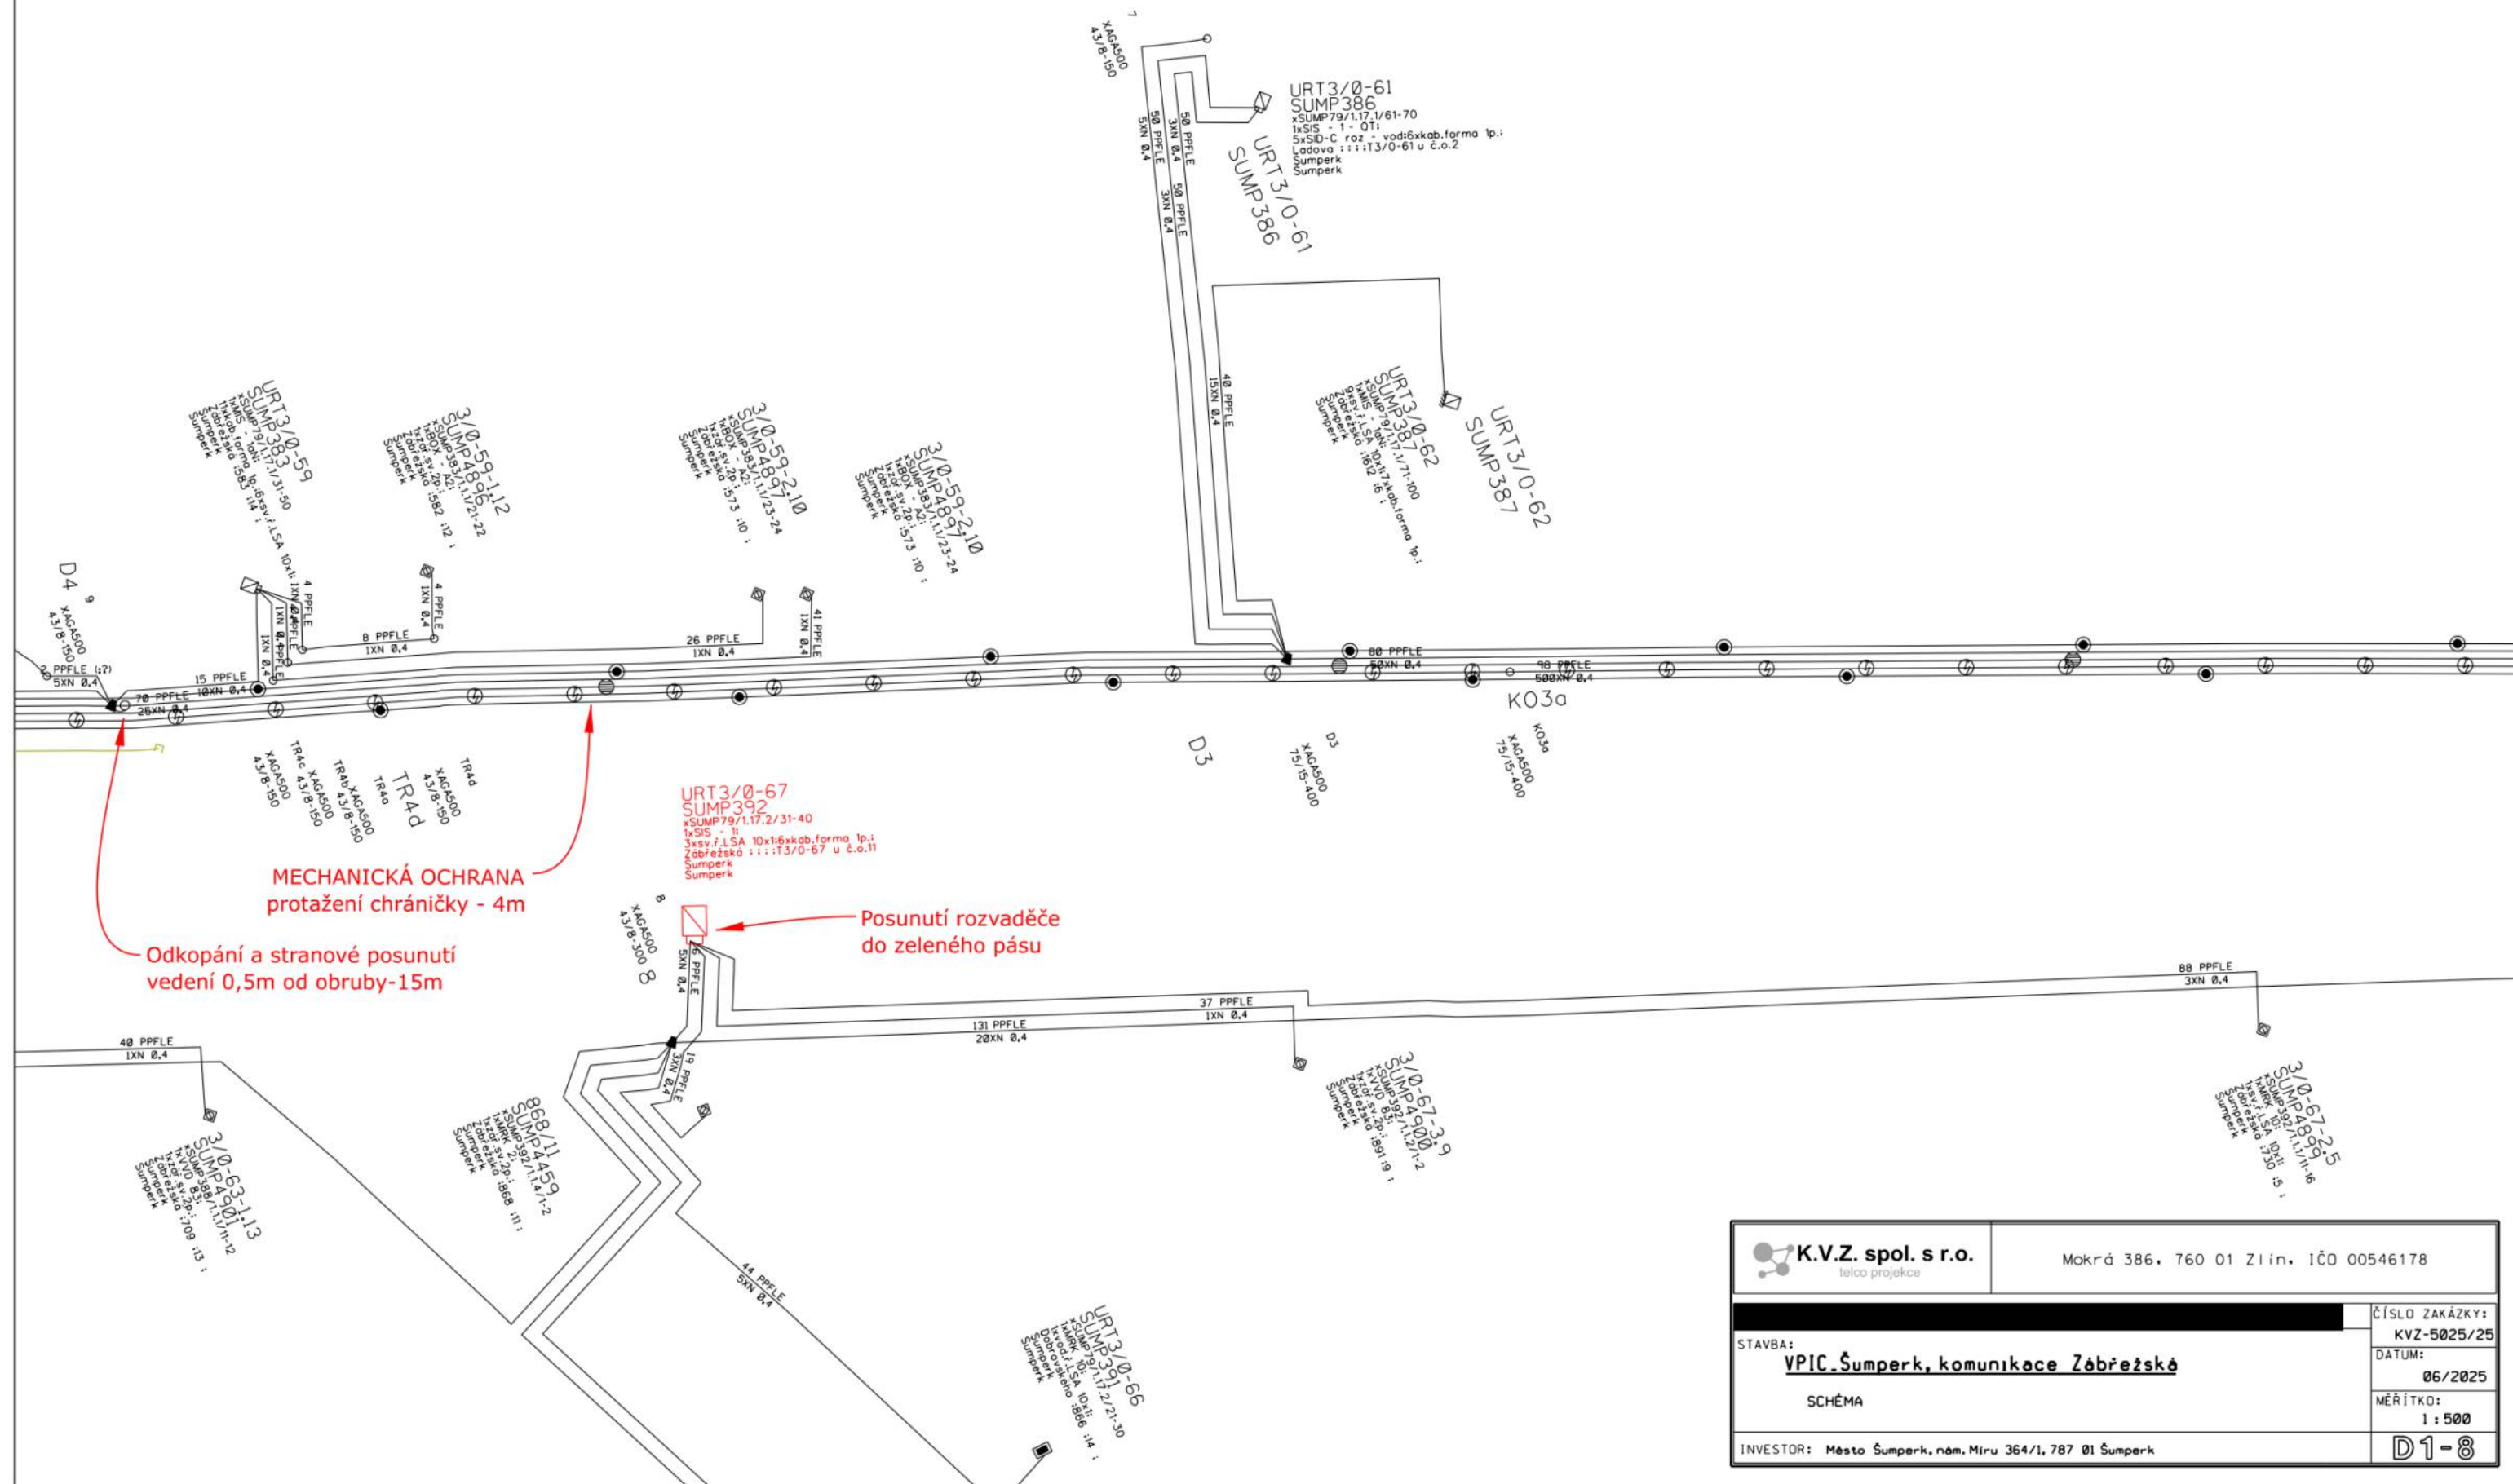

 K.V.Z. spol. s r.o. telco projekce		Mokrá 386, 760 01 Zlín, IČO 00546178	
STAVBA:		ČÍSLO ZAKÁZKY:	
VPIC-Šumperk, komunikace Zábřežská		KVZ-5025/25	
SCHÉMA		DATUM:	
INVESTOR: Město Šumperk, nám. Míru 364/1, 787 01 Šumperk		06/2025	
		MĚŘÍTKO:	
		1 : 500	
		D1-8	




1	2	3	4	5	6	7	8	9
---	---	---	---	---	---	---	---	---

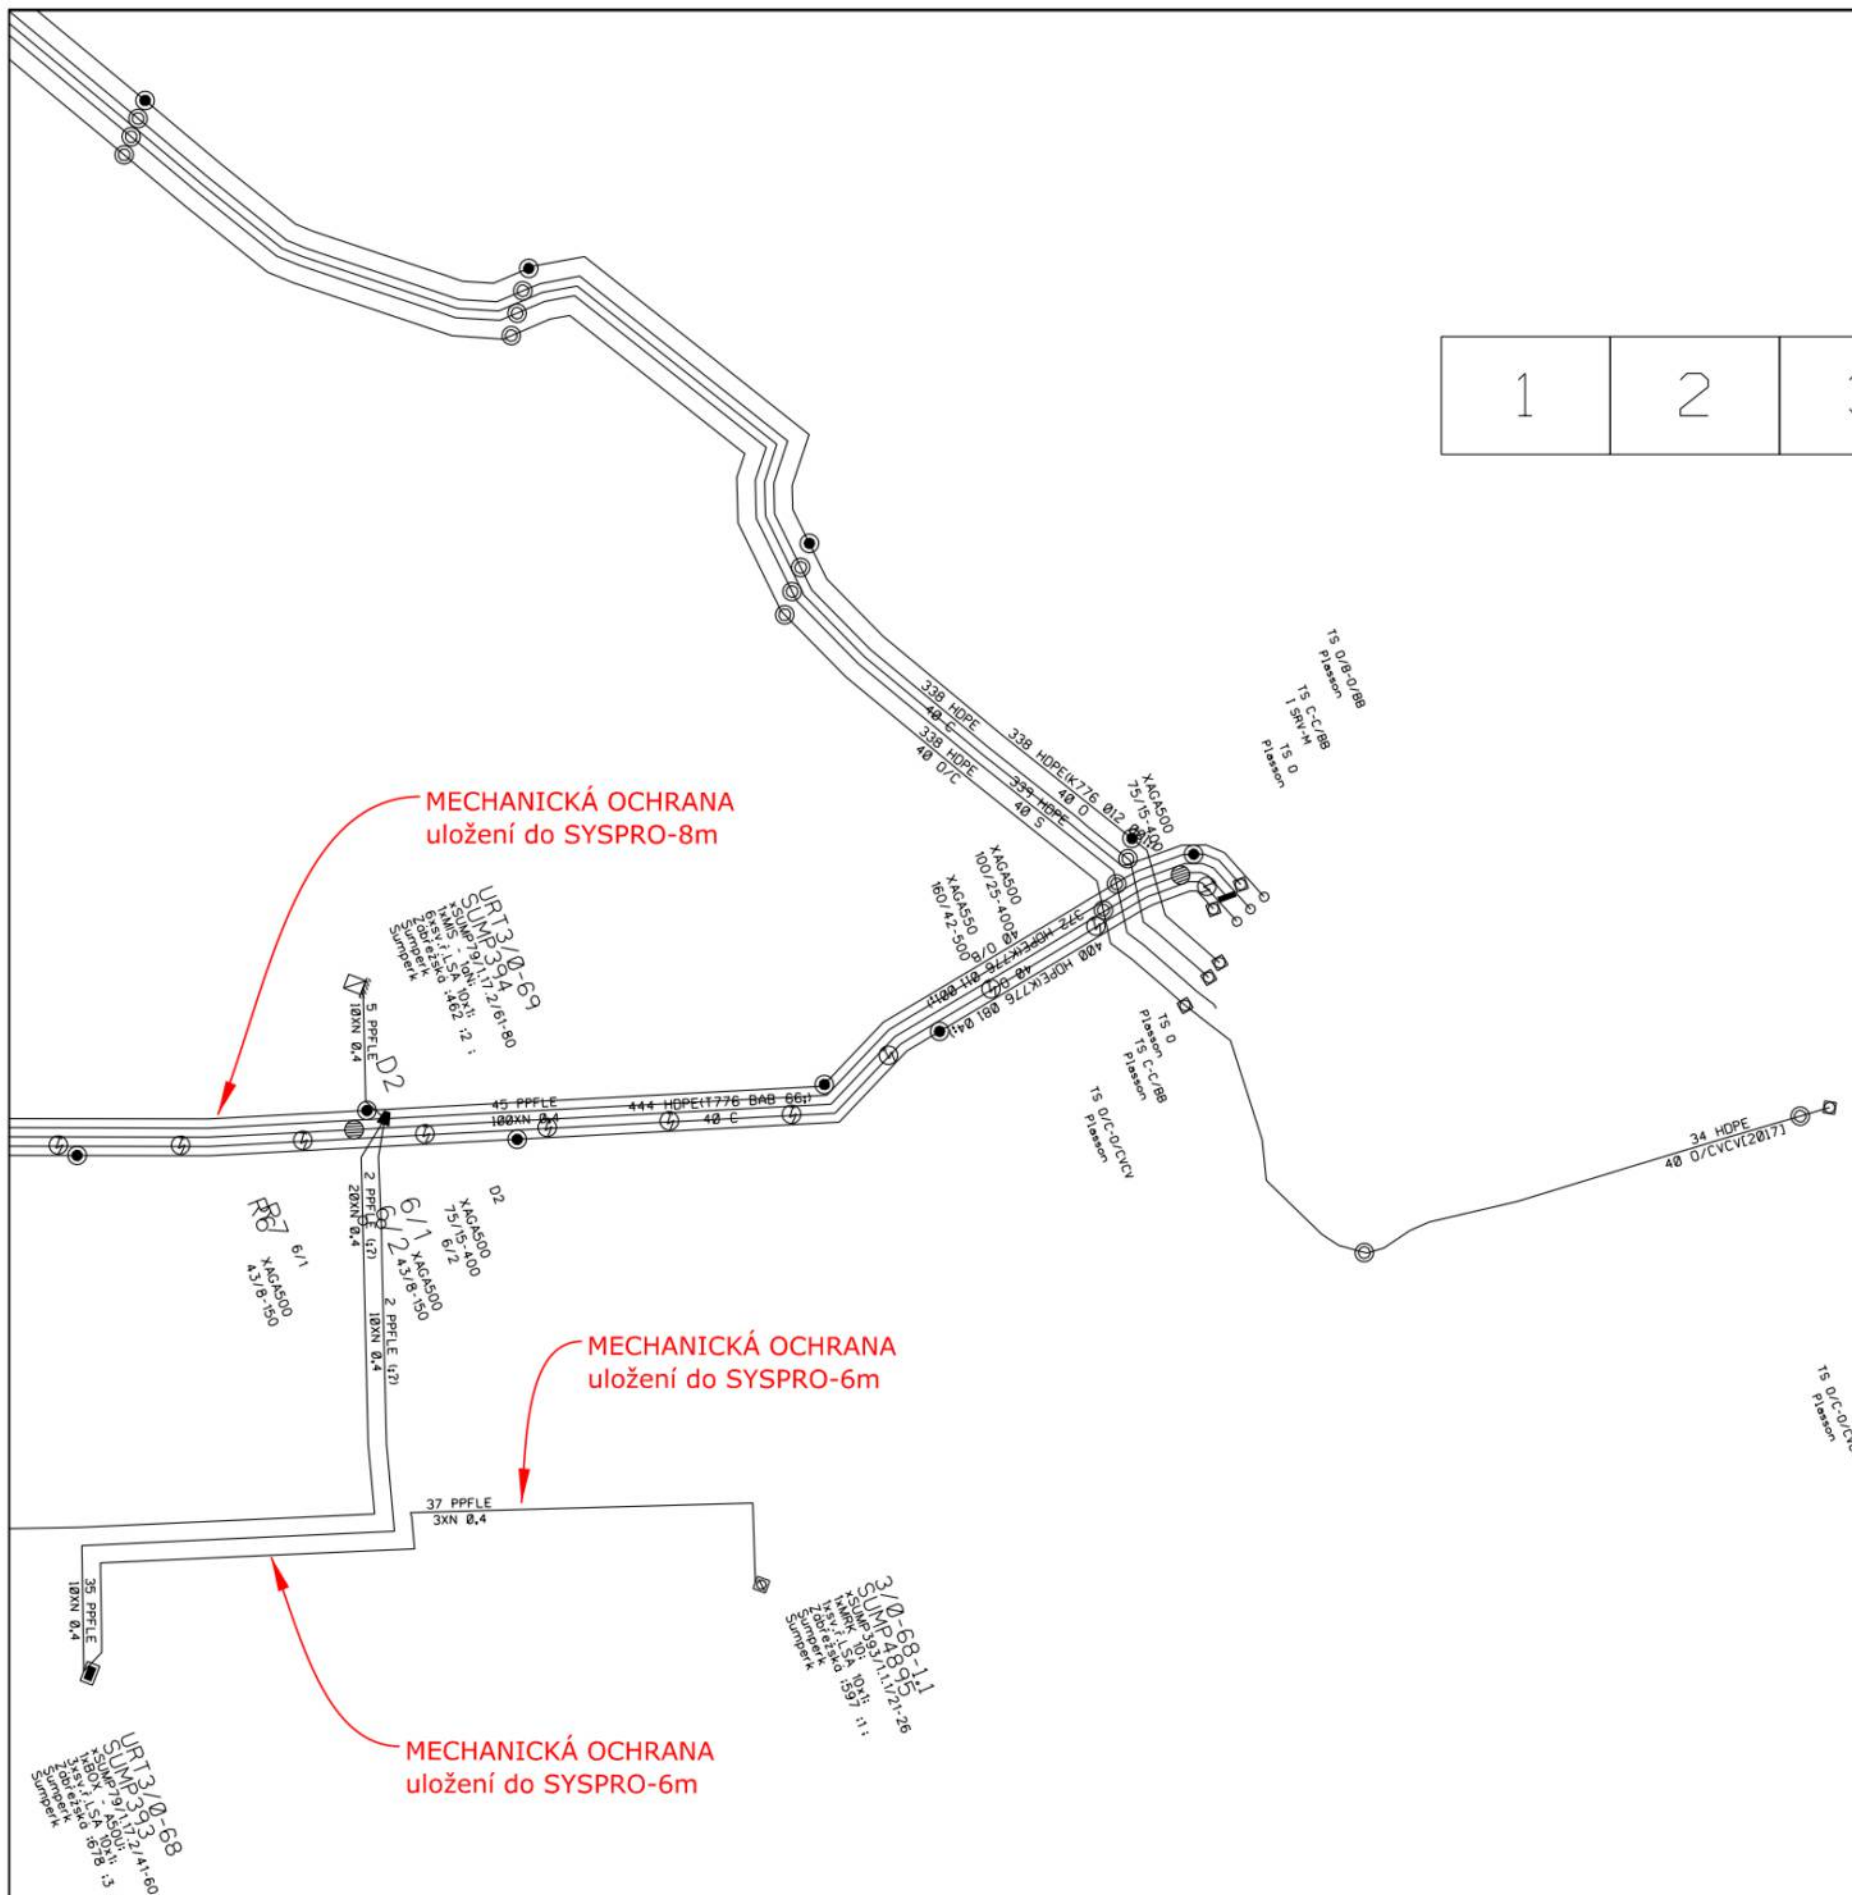


 K.V.Z. spol. s r.o. telco projekce		Mokrá 386, 760 01 Zlín, IČO 00546178	
STAVBA:		ČÍSLO ZAKÁZKY:	
VPIC-Šumperk, komunikace Zábřežská		KVZ-5025/25	
SCHÉMA		DATUM:	
INVESTOR: Město Šumperk, nám. Míru 364/1, 787 01 Šumperk		06/2025	
		MĚŘÍTKO:	
		1 : 500	
		D1-9	

Kabel: 776 011 - DOK SUMPERK-ZABREH N.MOR.II
(SUMP:BS:5 - ZABR:BS:1)

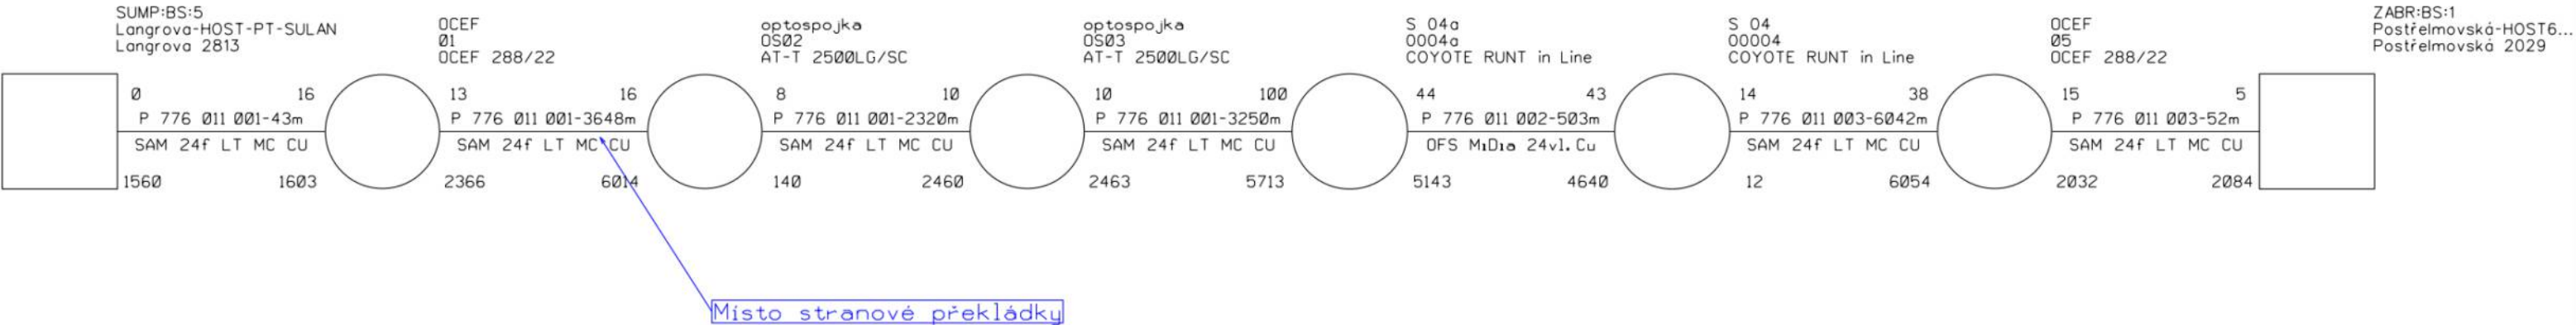

LEGENDA

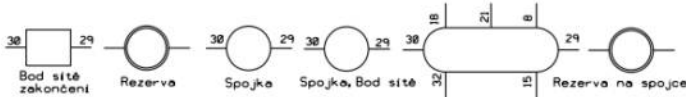


Legenda:


- STÁVAJÍCÍ ZARÍZENÍ
- RUŠENÉ ZARÍZENÍ
- NOVÉ ZARÍZENÍ
- UPRAVOVANÉ ZARÍZENÍ
- PODMÍŇUJÍ STAVBA
- NAVAZUJÍCÍ STAVBA

K.V.Z. spol. s r.o. teleo projekce		Mokrá 386, 760 01 Zlín, IČO 00546178	
STAVBA: VPIC Šumperk, komunikace Zábřežská		ČÍSLO ZAKÁZKY: KVZ-5025/25	
SCHÉMA OK 776 011		DATUM: 08/2025	
STAVEBNÍK: Město Šumperk, nám. Míru 364/1, 787 01 Šumperk		MĚŘÍTKO: D2	

Kabel: 776 011 - DOK SUMPERK-ZABREH N.MOR.II
(SUMP:BS:5 - ZABR:BS:1)

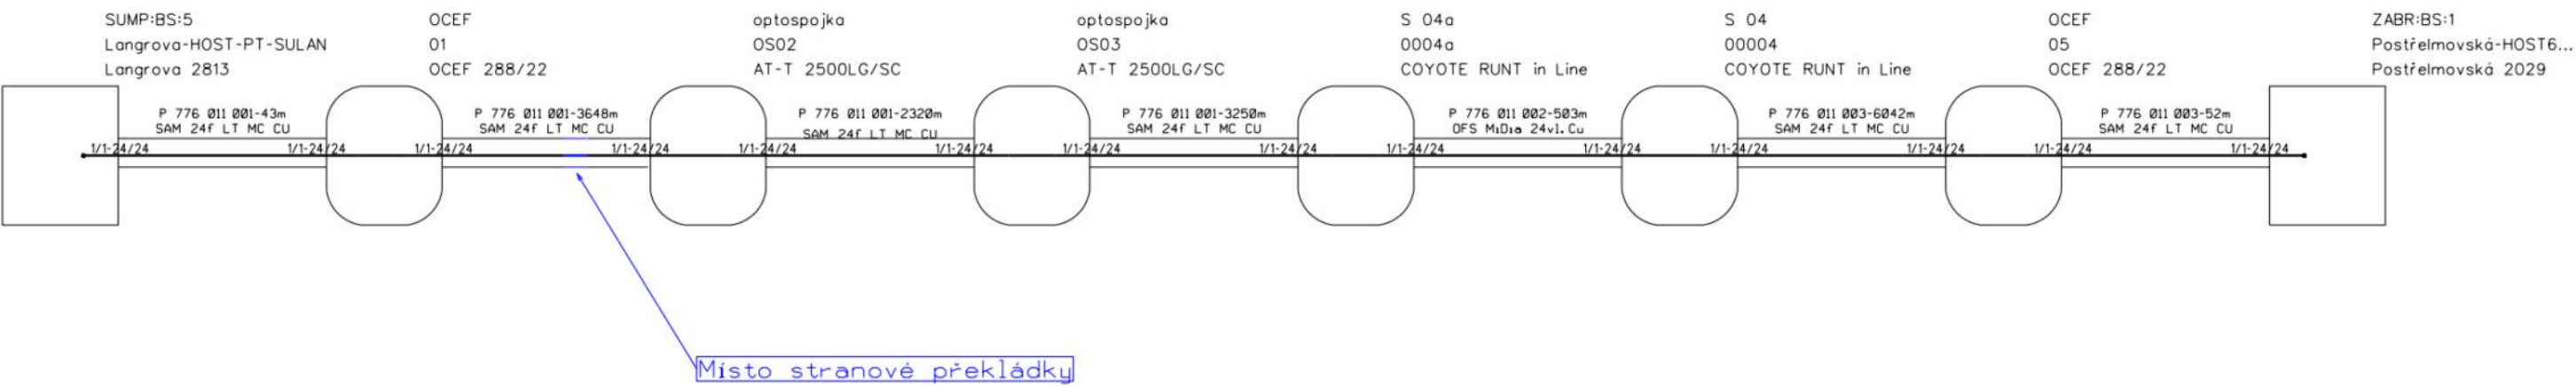

LEGENDA

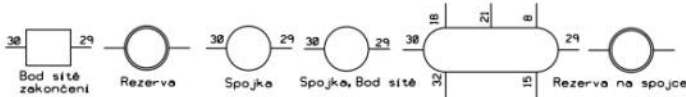

Legenda:

- STÁVAJÍCÍ ZARÍZENÍ
- RUŠENÉ ZARÍZENÍ
- NOVÉ ZARÍZENÍ
- UPRAVOVANÉ ZARÍZENÍ
- PODMÍŇUJÍ STAVBA
- NAVAZUJÍCÍ STAVBA

K.V.Z. spol. s r.o.
teleo projekce

Mokrá 386, 760 01 Zlín, IČO 00546178

STAVBA:

VPIC Šumperk, komunikace Zábřežská

SCHEMA OPTICKÝCH VLÁKEN OK 776 011

STAVEBNÍK: Město Šumperk, nám. Míru 364/1, 787 01 Šumperk

ČÍSLO ZAKÁZKY:

KVZ-5025/25


DATUM:

08/2025


MĚŘÍTKO:

D3

Kabel: 776 081 - DOK SUMPERK-ZABREH NA MORAVE
(SUMP:BS:5 - ZABR:BS:1)

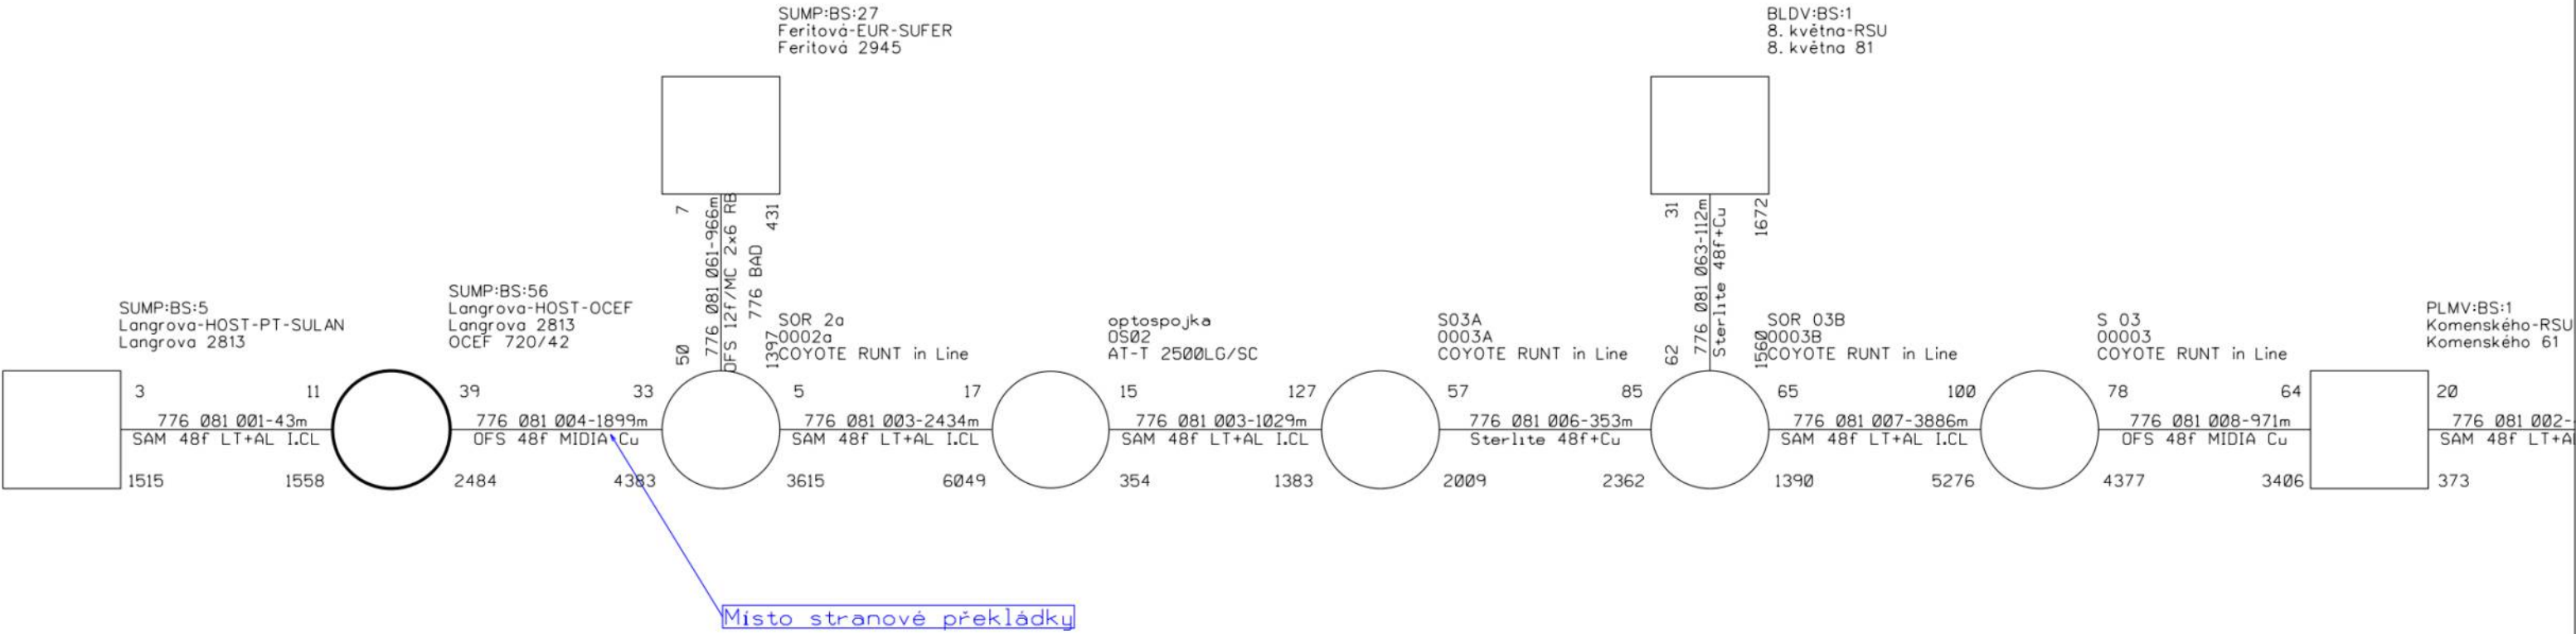

LEGENDA

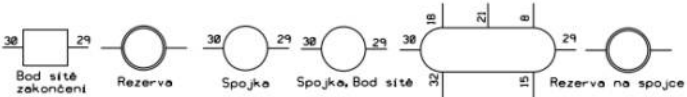

Legenda:

- STÁVAJÍCÍ ZARÍZENÍ
- RUŠENÉ ZARÍZENÍ
- NOVÉ ZARÍZENÍ
- UPRAVOVANÉ ZARÍZENÍ
- PODMÍNUJÍ STAVBA
- NAVAZUJÍCÍ STAVBA

K.V.Z. spol. s r.o.
teleo projekce

Mokrá 386, 760 01 Zlín, IČO 00546178

STAVBA:

VPIC Šumperk, komunikace Zábřežská

SCHEMA OK 776 081

STAVEBNÍK: Město Šumperk, nám. Míru 364/1, 787 01 Šumperk

ČÍSLO ZAKÁZKY:

KVZ-5025/25



DATUM:

08/2025

MĚŘÍTKO:

D 4

Kabel: 776 081 - DOK SUMPERK-ZABREH NA MORAVE
(SUMP:BS:5 - ZABR:BS:1)

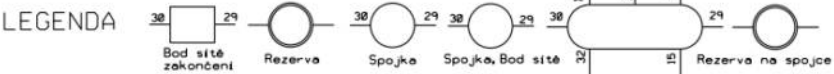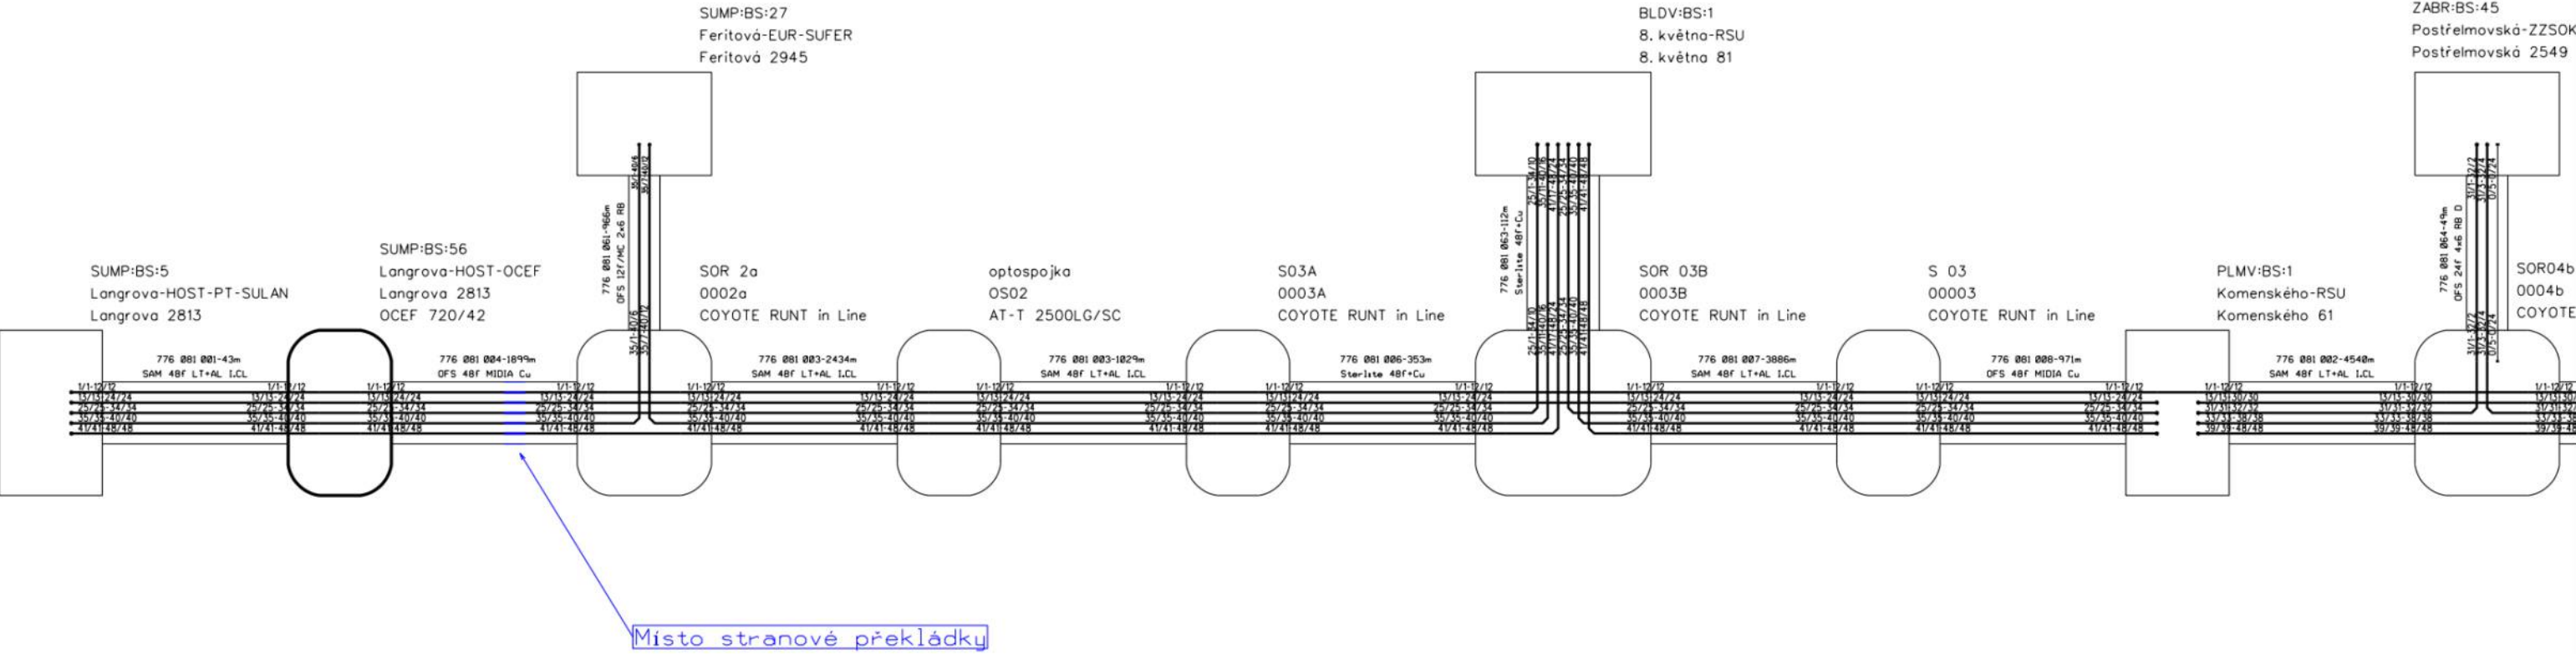

Legenda:

- STÁVAJÍCÍ ZARÍZENÍ
- RUŠENÉ ZARÍZENÍ
- NOVÉ ZARÍZENÍ
- UPRAVOVANÉ ZARÍZENÍ
- PODMÍNUJÍ STAVBA
- NAVAZUJÍCÍ STAVBA

K.V.Z. spol. s r.o.
teleo projekce

Mokrá 386, 760 01 Zlín, IČO 00546178

STAVBA:

VPIC Šumperk, komunikace Zabřezská

SCHEMA OPTICKÝCH VLÁKEN OK 776 081

STAVEBNÍK: Město Šumperk, nám. Míru 364/1, 787 01 Šumperk

ČÍSLO ZAKÁZKY:

KVZ-5025/25

DATUM:

08/2025

MĚŘÍTKO:

D 4

Kabel: 776 BAE - HOST SUMP - SUMP143
(SUMP:BS:5 - SUMP:BS:59)

SUMP:BS:66
Zábřežská-SUMP141
Zábřežská

Místo stranové překládky

SUMP:BS:5
Langrova-HOST-PT-SULAN
Langrova 2813

776BAE rez.16m
v kabelovně
na konstrukci

SUMP:BS:59
Bří.Čapků-SUMP143
Bří. Čapků

Místo stranové překládky


 K.V.Z. spol. s r.o. telco projekce	Mokrá 386, 760 01 Zlín, IČO 00546178
STAVBA: VPIC Šumperk, komunikace Zábřežská	
SCHÉMA OK 776 BAE	
STAVEBNÍK: Město Šumperk, nám. Míru 364/1, 787 01 Šumperk	
ČÍSLO ZAKÁZKY: KVZ-5025/25	DATUM: 08/2025
MĚŘÍTKO: D6	

Legenda:

- STÁVAJÍCÍ ZARÍZENÍ
- RUŠENÉ ZARÍZENÍ
- NOVÉ ZARÍZENÍ
- UPRAVOVANÉ ZARÍZENÍ
- PODMÍŇUJÍ STAVBA
- NAVAZUJÍCÍ STAVBA

Kabel: 776 BAE - HOST SUMP - SUMP143
(SUMP:BS:5 - SUMP:BS:59)

SUMP:BS:66
Zábřežská-SUMP141
Zábřežská

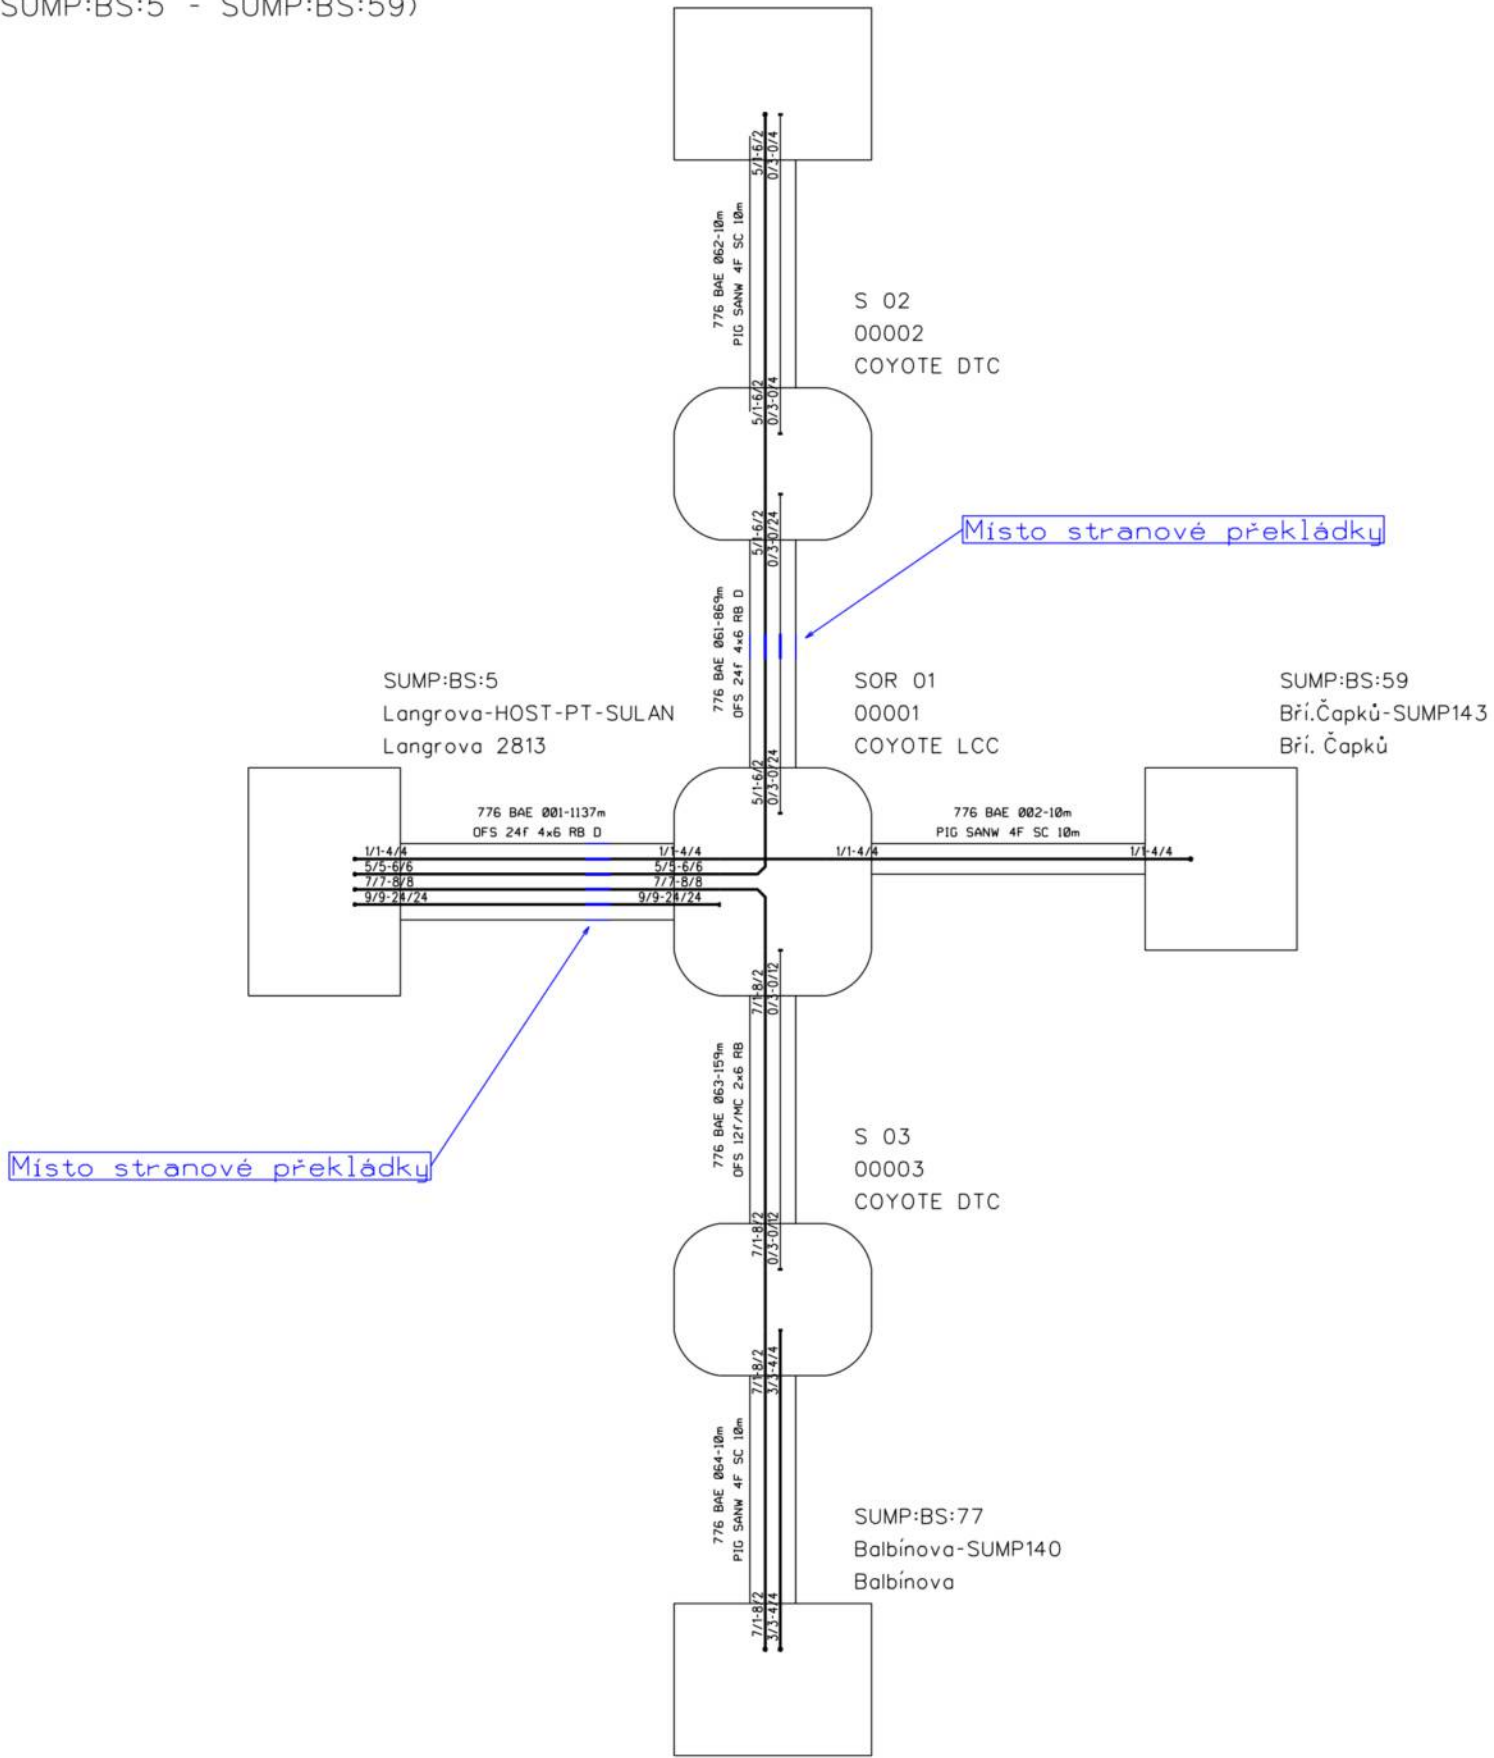

Místo stranové překládky


Místo stranové překládky

Legenda:

- STÁVAJÍCÍ ZARÍZENÍ
- RUŠENÉ ZARÍZENÍ
- NOVÉ ZARÍZENÍ
- UPRAVOVANÉ ZARÍZENÍ
- PODMÍŇUJÍ STAVBA
- NAVÁZUJÍCÍ STAVBA


 K.V.Z. spol. s r.o. teleco projekce		Mokrá 386, 760 01 Zlín, IČO 00546178	
STAVBA:		ČÍSLO ZAKÁZKY:	
VPIC.Šumperk, komunikace Zábřežská		KVZ-5025/25	
SCHEMA OPTICKÝCH VLÁKEN OK 776 BAE		DATUM:	
STAVEBNÍK: Město Šumperk, nám. Míru 364/1, 787 01 Šumperk		08/2025	
		MĚŘÍTKO:	
		D7	

Trubkový kabel: 776 BAB - HOST ŠUMPERK-T MOBILE-SUFIB
(SUMP:BS:5 - SUMP:BS:32)

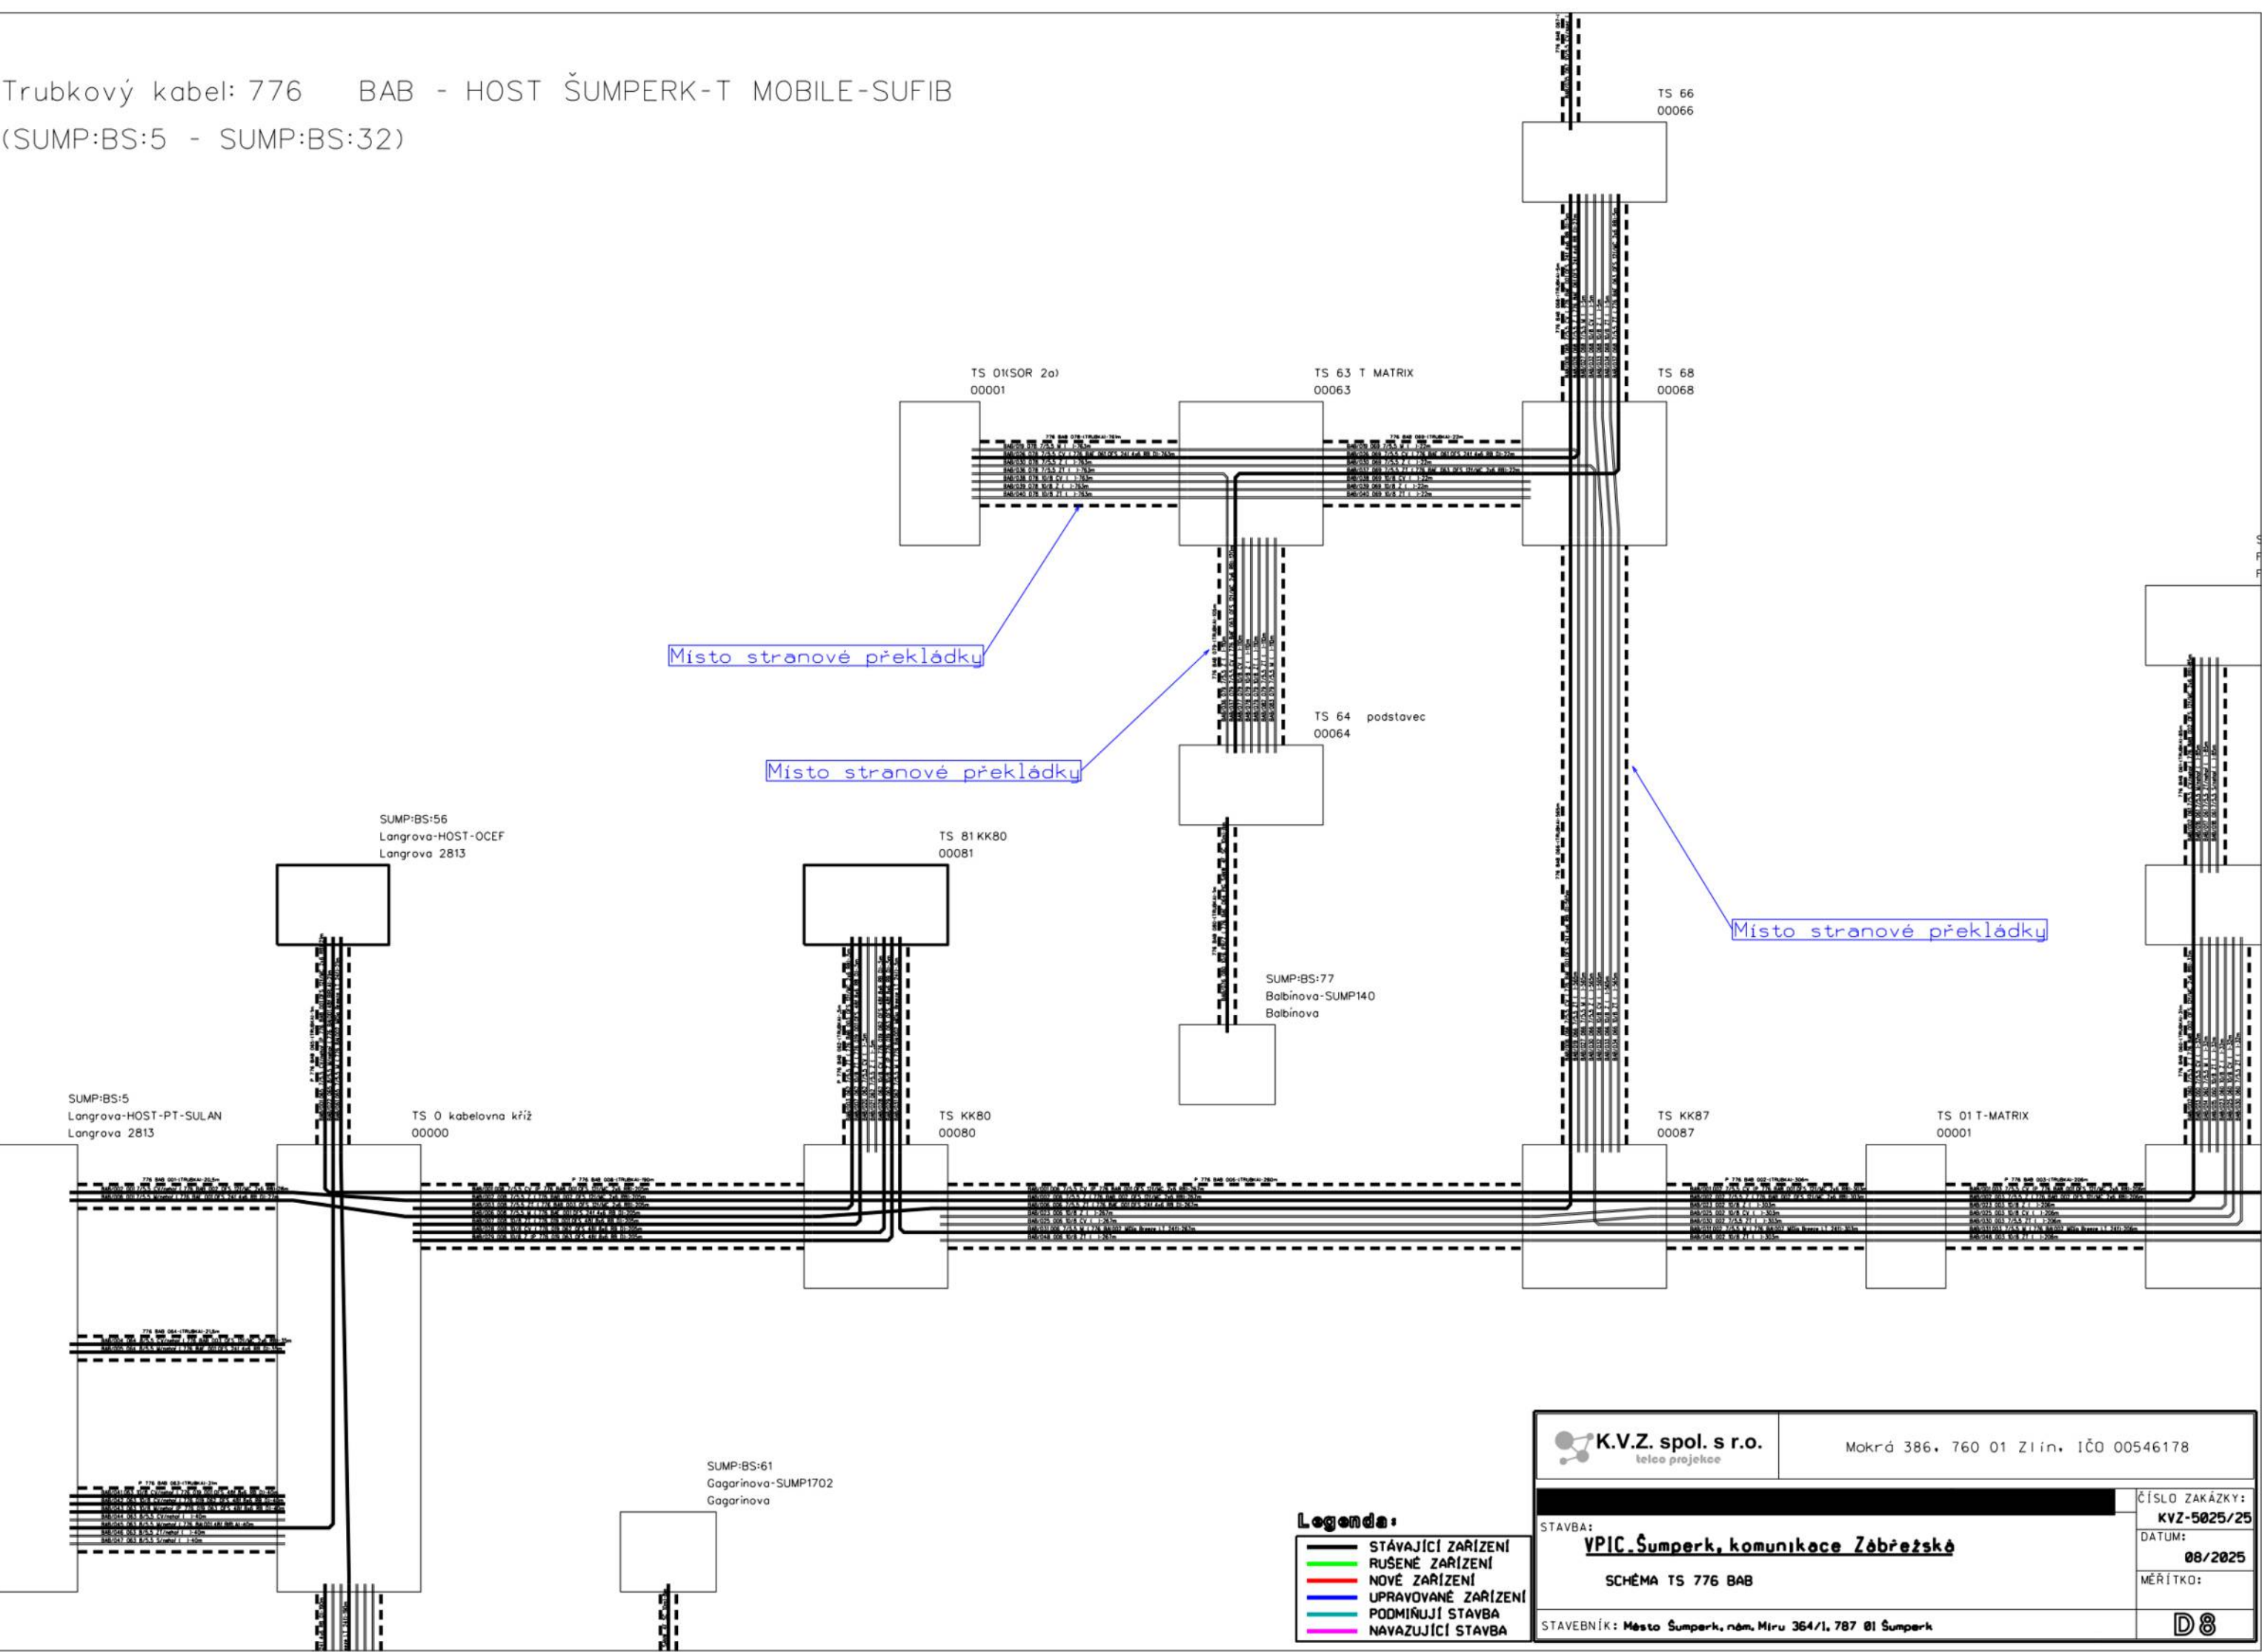

Informace o pozemku

Parcelní číslo:	2080/2 
Obec:	Šumperk [523704] 
Katastrální území:	Šumperk [764264]
Číslo LV:	3478
Výměra [m ²]:	24986
Typ parcely:	Parcela katastru nemovitostí
Mapový list:	DKM
Určení výměry:	Ze souřadnic v S-JTSK
Způsob využití:	ostatní komunikace
Druh pozemku:	ostatní plocha

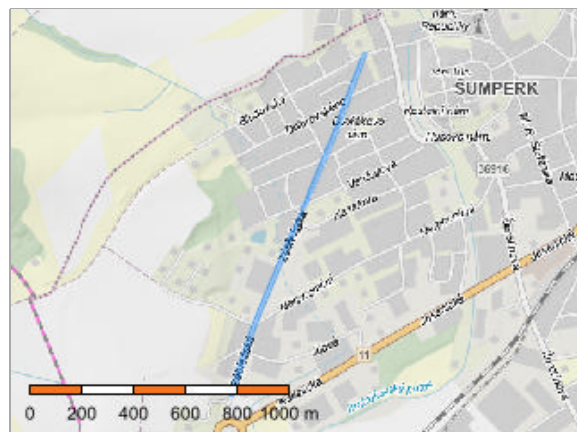

Vlastníci, jiní oprávnění

Vlastnické právo

Podíl

Město Šumperk, nám. Míru 364/1, 78701 Šumperk

Způsob ochrany nemovitosti

Název

chráněná značka geodetického bodu

Seznam BPEJ

Parcela nemá evidované BPEJ.

Omezení vlastnického práva

Typ

Věcné břemeno (podle listiny)

Věcné břemeno vedení

Jiné zápisy

Nejsou evidovány žádné jiné zápisy.

📌 Řízení, v rámci kterých byl k nemovitosti zapsán cenový údaj (celkem 0)

Nemovitost je v územním obvodu, kde státní správu katastru nemovitostí ČR vykonává [Katastrální úřad pro Olomoucký kraj](#), [Katastrální pracoviště Šumperk](#) 

Zobrazené údaje mají informativní charakter. Platnost dat k 20.08.2025 09:00.

Informace o pozemku

Parcelní číslo:	547/1 ↗
Obec:	Šumperk [523704] ↗
Katastrální území:	Šumperk [764264]
Číslo LV:	3478
Výměra [m ²]:	1071
Typ parcely:	Parcela katastru nemovitostí
Mapový list:	DKM
Určení výměry:	Ze souřadnic v S-JTSK
Způsob využití:	zeleně
Druh pozemku:	ostatní plocha



Vlastníci, jiní oprávnění

Vlastnické právo

Podíl

Město Šumperk, nám. Míru 364/1, 78701 Šumperk

Způsob ochrany nemovitosti

Nejsou evidovány žádné způsoby ochrany.

Seznam BPEJ

Parcela nemá evidované BPEJ.

Omezení vlastnického práva

Typ

Věcné břemeno (podle listiny)

Jiné zápisy

Typ

Změna výměr obnovou operátu

↗ Řízení, v rámci kterých byl k nemovitosti zapsán cenový údaj (celkem 0)

Nemovitost je v územním obvodu, kde státní správu katastru nemovitostí ČR vykonává [Katastrální úřad pro Olomoucký kraj, Katastrální pracoviště Šumperk](#) ↗

Zobrazené údaje mají informativní charakter. Platnost dat k 20.08.2025 09:00.

Specifikace nákladů_VPIC_Šumperk, komunikace Zábřežská

PPD - Propočet projektové dokumentace

Ceník: ▫ VP VEGACOM 2021 - Ostatní STAND. ▫ 2025.10

Položková databáze: 2025.10

Název stavby: VPIC_Šumperk, komunikace Zábřežská

Číslo SPP prvku:

Zhotovitel PD:

Rekapitulace nákladů:

PŘÍPRAVA	63 306,87 Kč
ZEMNÍ PRÁCE	414 744,18 Kč
MONTÁŽ	407 783,47 Kč
GEODETICKÉ PRÁCE PŘÍPRAVA	0,00 Kč
GEODETICKÉ PRÁCE REALIZACE	34 081,77 Kč
VĚCNÁ BŘEMENA PŘÍPRAVA	4 207,83 Kč
VĚCNÁ BŘEMENA REALIZACE	14 974,02 Kč
PROVOZNÍ PRÁCE	0,00 Kč
MATERIÁL DOD. CETIN	0,00 Kč
MATERIÁL VYŘAZENÝ	0,00 Kč
MATERIÁL ZHOTOVITELE - Vykazovaný	273 905,76 Kč
MATERIÁL ZHOTOVITELE - Nevykazovaný	0,00 Kč
POPLATKY	0,00 Kč

Celkové náklady: 1 213 003,90 Kč

STAVEBNÍ ČINNOST 1 137 686,08 Kč

NESTAVEBNÍ ČINNOST 75 317,82 Kč

Seznam položek				
Číslo SAP	Stavební činnost	Název položky	Množství	Celková cena
PŘÍPRAVA				
958210		Návrh cenový a technický bez projednání	1.00 ks	7 789,59 Kč
953634		Projekt tlkm liniové metalické sítě	1.00 ks	36 764,70 Kč
953635		Projekt tlkm liniové optické sítě	1.00 ks	18 752,58 Kč
ZEMNÍ PRÁCE				
954970 S		Pokládka PE nebo vrapované chráničky	120.00 m	3 645,60 Kč
952368 S		Pokládka žlabů TK2,T2N	279.00 m	35 689,68 Kč
955265 S		Práce zemní pro podzemní tratě síťové obetonování přechodů z PE na SYSPRO	12300.00 JV	12 300,00 Kč
955577 S		Rýha v chodníku 35/50-70	314.00 m	243 704,82 Kč
952345 S		Rýha v trávě 35/70-100	132.00 m	71 925,48 Kč
954958 S		Rýha v trávě 35/70-100 rozšíření o 10 cm	270.00 m	39 852,00 Kč
955054 S		Vytyčení trasy podél silnice,železnice	446.00 m	7 626,60 Kč
MONTÁŽ				
955093 S		Demontáž objektu samost. SIS do 50 čtyř.	4.00 ks	5 284,08 Kč
955010 S		Demontáž úložné trubky	1116.00 m	17 019,00 Kč
955029 S		Demontáž úložných kabelů do15 XN	1116.00 m	29 518,20 Kč
955824 S		Instal.metal. kab. do stávajících trubek	1116.00 m	78 655,68 Kč
958318 S		Měření rozdílové OTDR (1625 nm) - stavba	96.00 ks	36 722,88 Kč
952649 S		Měření stejnosměrné během stavby- první čtyřka	2.00 ks	460,02 Kč
952650 S		Měření stejnosměrné během stavby - další čtyřka	573.00 ks	30 374,73 Kč
952644 S		Měření střídavé během stavby - další čtyřka	573.00 ks	20 226,90 Kč
952643 S		Měření střídavé během stavby - první čtyřka	2.00 ks	246,74 Kč
952647 S		Měření útlumu během stavby- první čtyřka	2.00 ks	460,02 Kč
954999 S		Montáž jedné čtyřky s jednostr.číslování	12.00 ks	423,60 Kč
955299 S		Montáž objektu samost. SIS do 50 čtyřek	3.00 ks	4 553,46 Kč
955281 S		Montáž spojky smrštitelné do 50 čtyřek	4.00 ks	6 696,12 Kč
952602 S		Montáž trubky úložné	1116.00 m	25 801,92 Kč

954990 S	Montáž úložných kabelů do 15 XN	20.00 m	602,60 Kč
958592 S	Provádění PEW v maintenance window	1.00 ks	37 277,61 Kč
958557 S	Realizace optické akce-ostatní činnosti	1.00 ks	23 248,23 Kč
957753 S	Realizace tratě síťové dohodou	49200.00 JV	49 200,00 Kč
rozpočtová rezerva			
955298 S	Ukončení jedné čtyřky v rozvaděči	12.00 ks	423,60 Kč
955259 S	Ukončení kabelu v rozvaděči	4.00 ks	2 041,80 Kč
958469 S	Uvedení stavby do provozu	7212.72 JV	7 212,72 Kč
kolaudace			
955630 S	Vyhledání průběhu tlk. kabelu při výstavbě	3.00 ks	4 715,82 Kč
958558 S	Zkouška trhací	3.00 ks	10 951,92 Kč
958556 S	Zpracování dok. skut. provedení nad 50 m do 1 km	2.00 ks	14 516,46 Kč
955081 S	Zrušení ukončení jedné čtyřky v rozvad.	12.00 ks	298,20 Kč
955083 S	Zrušení ukončení kabelu v rozvaděči	4.00 ks	851,16 Kč
GEODETICKÉ PRÁCE REALIZACE			
955278 S	Provedení geodetického měření pro tratě síťové	6697.35 JV	6 697,35 Kč
Vytyčení hranic parcel před realizací stavby a vytyčení nové trasy			
956286 S	Zaměření trasy pro stavbu nad 100 m do 1km	346.00 m	11 957,76 Kč
956285 S	Zaměření trasy pro stavbu nad 100 m do 1km pevná částka	2.00 ks	15 426,66 Kč
VĚCNÁ BŘEMENA PŘÍPRAVA			
955313	Uzavření sml. o SB o VBŘ	1.00 ks	4 207,83 Kč
VĚCNÁ BŘEMENA REALIZACE			
958748 S	Plán geom.pro VBŘ nad 700m vč.(kus=100m)	2.00 ks	7 170,90 Kč
954830	Projednání Smlouvy o zřízení věcného břemene	246.00 JV	246,00 Kč
náhrada vbř			
Přesná výše náhrad za zřízení služebnosti (věcného břemene) nebo způsob jejího určení, bude známa po uzavření smlouvy o smlouvě budoucí o zřízení služebnosti se všemi vlastníky dotčených nemovitostí.			
955315	Uzavření sml.na zákl.SSB a přípr.vkl.VBŘ	1.00 ks	3 273,03 Kč
958085	Zajištění vkladu/výmazu věcného břemene do/z KN	1.00 ks	4 284,09 Kč

Limitka materiálu				
Číslo SAP	Stavební činnost	Název položky	Množství	Celková cena
MATERIÁL ZHOTOVITELE - Vykazovaný				
303918 S	Deska krycí plast. 300x1000 mm		536.00 ks	23 916,32 Kč
303813 S	Fólie výstražná 330mm PE oranžová		536.00 m	2 567,44 Kč
300115 S	Kabel plastový TCEPKPFLE 1x4x0,6		5.00 m	94,20 Kč
300000 S	Kabel plastový TCEPKPFLE 3x4x0,4		10.00 m	198,50 Kč
300105 S	Kabel plastový TCEPKPFLE 5x4x0,4		5.00 m	123,65 Kč
302532 S	Mini Marker 1255 80-6102-2191-5		10.00 ks	2 974,20 Kč
312425 S	Modul konektor. 9700-10P		4.00 ks	107,92 Kč
303501 S	Spojka plastová 110/94 mm		6.00 ks	267,66 Kč
320296 S	Spojka smršťovací XAGA 550 43/8-350		4.00 ks	3 494,08 Kč
319184 S	Spona trubkySYSPRO		1674.00 ks	61 101,00 Kč
319209 S	Trubka dělená SYSPRO 160/110		279.00 m	161 432,19 Kč
302672 S	Trubka PE 110/6,3/6000mm		20.00 ks	17 628,60 Kč