

ZODPOVĚDNÝ PROJEKTANT:

VYPRACOVAL:

INVESTOR: VOŠ a SZeS BENEŠOV
MENDELOVA 131, BENESOV 25601

NÁZEV AKCE:

**STUDIE VYBAVENÍ INTERIERU
KANCELÁŘE EKONOMICKÉHO ÚSEKU
VOŠ a SZeS Benesov, Mendelova 131**

OKRES: BENEŠOV

DATUM: 10/2018

FORMÁT:

STUP. PD


MĚŘÍTKO: 1:50 ČÍSLO PARE:

OBSAH PŘÍLOHY:

PUDORYS - truhlářská část A

Č. VÝKRESU:

1

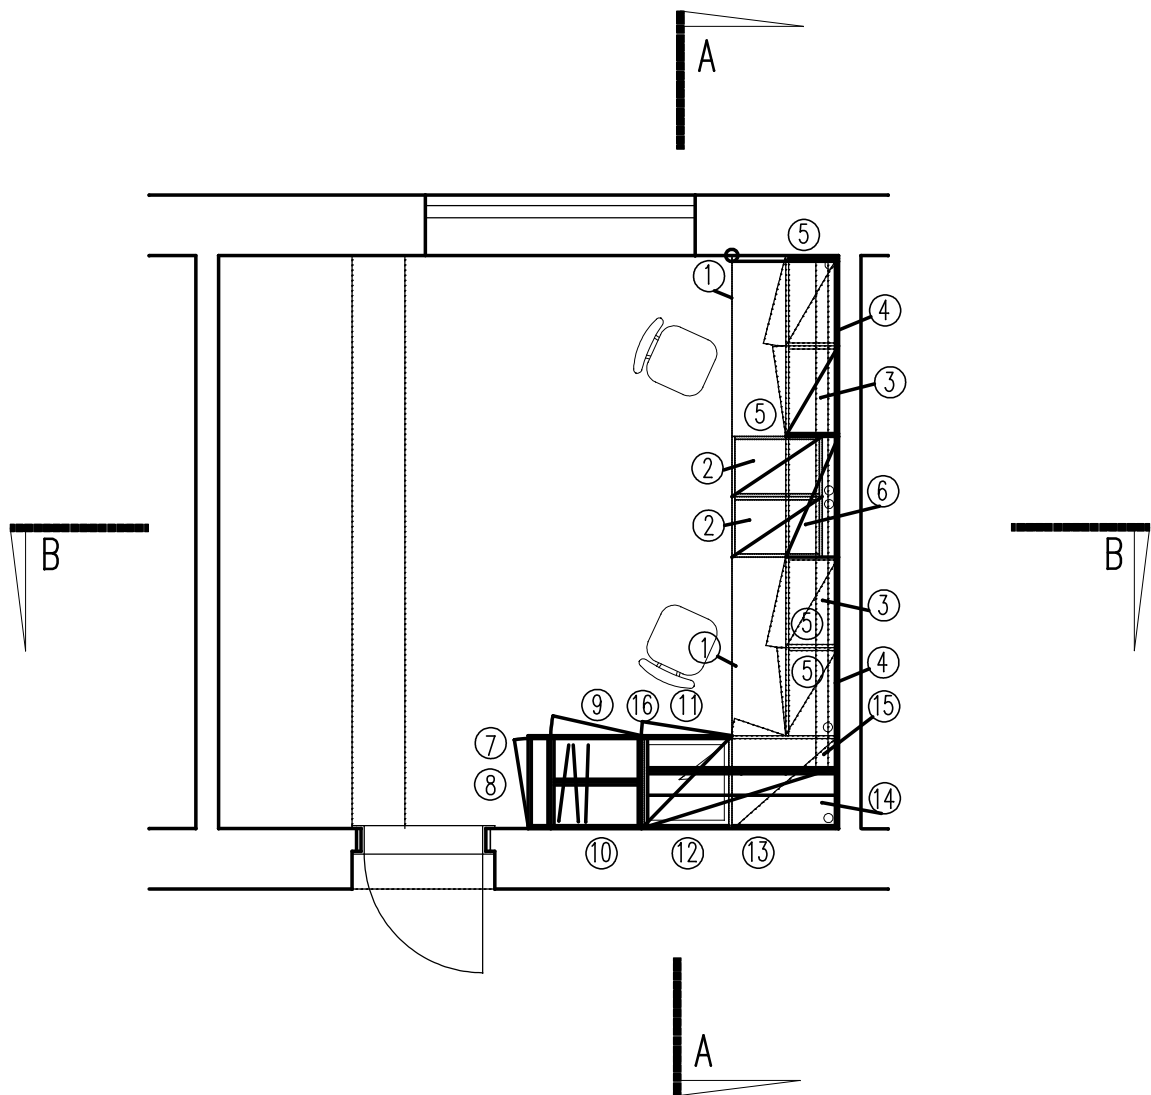

ZODPOVĚDNÝ PROJEKTANT:

VYPRACOVAL:

INVESTOR: VOŠ a SZeS BENEŠOV
MENDELOVA 131, BENESOV 25601

NÁZEV AKCE:

**STUDIE VYBAVENÍ INTERIERU
KANCELÁŘE EKONOMICKÉHO ÚSEKU
VOS a SZeS Benesov, Mendelova 131**

OKRES: BENEŠOV

DATUM: 10/2018

FORMÁT:

STUP. PD

MĚŘÍTKO: 1:50 ČÍSLO PARE:


OBSAH PŘÍLOHY:

PUDORYS - truhl. část A (položky)


Č. VÝKRESU:

2

POHLED A-A

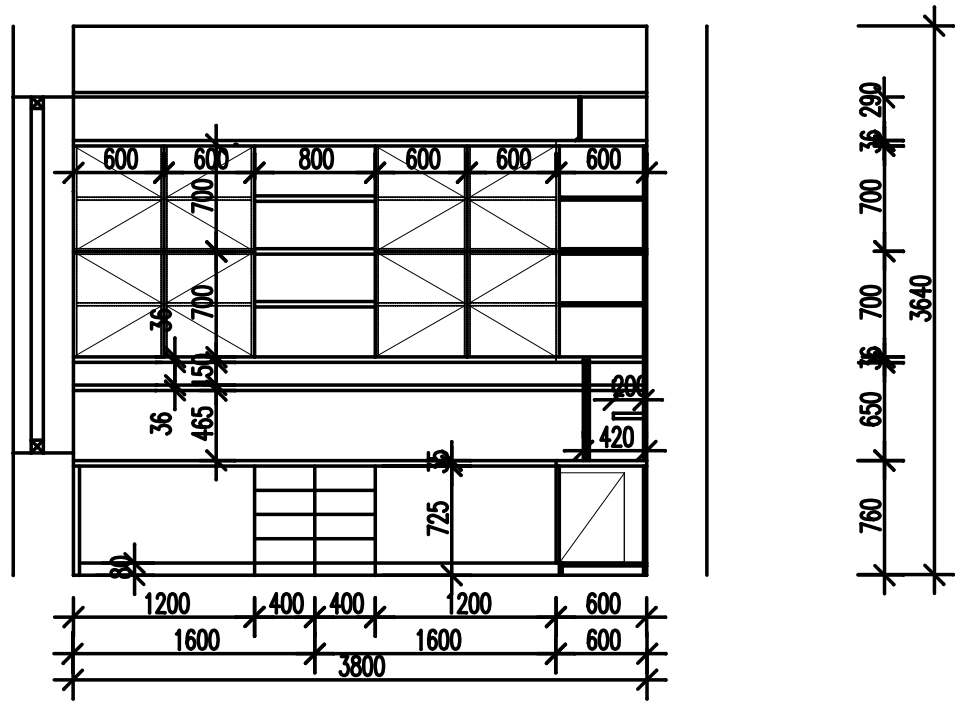

POHLED B-B

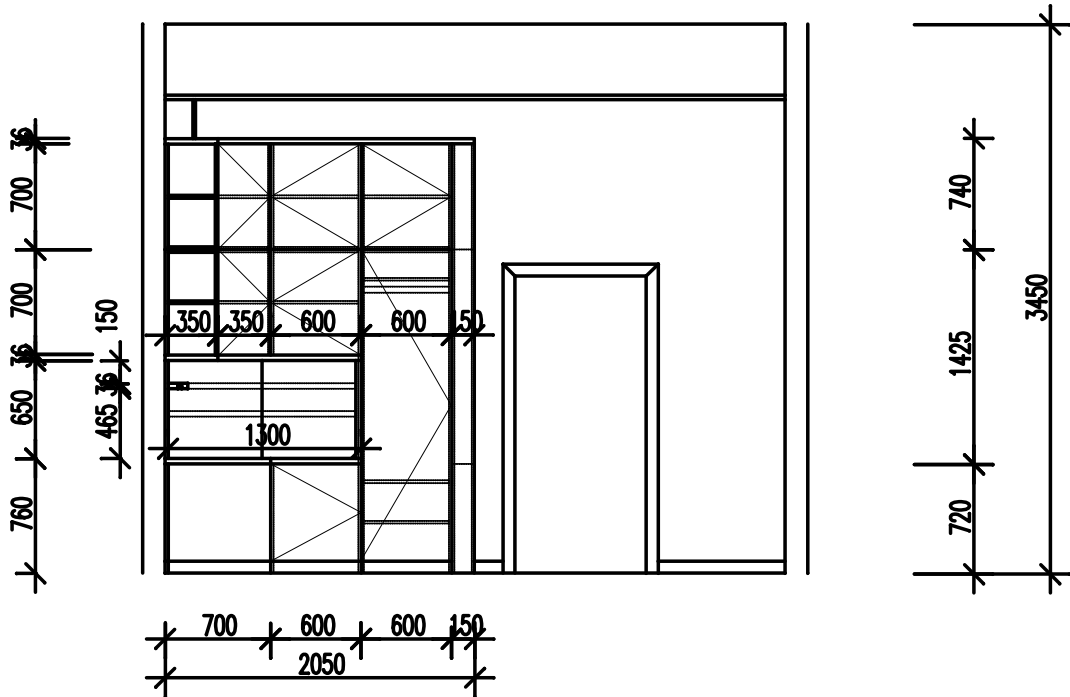

ZODPOVĚDNÝ PROJEKTANT:

VYPRACOVAL:

INVESTOR: VOŠ a SZeS BENEŠOV
MENDELOVA 131, BENESOV 25601

OKRES: BENEŠOV

DATUM: 10/2018

NÁZEV AKCE:

**STUDIE VYBAVENÍ INTERIERU
KANCELÁŘE EKONOMICKÉHO ÚSEKU
VOŠ a SZeS Benesov, Mendelova 131**

FORMÁT:

STUP. PD

MĚŘÍTKO: 1:50 ČÍSLO PARE:


OBSAH PŘÍLOHY:

POHLED A-A, B-B - truhlářská část A


Č. VÝKRESU:

3

POHLED A-A

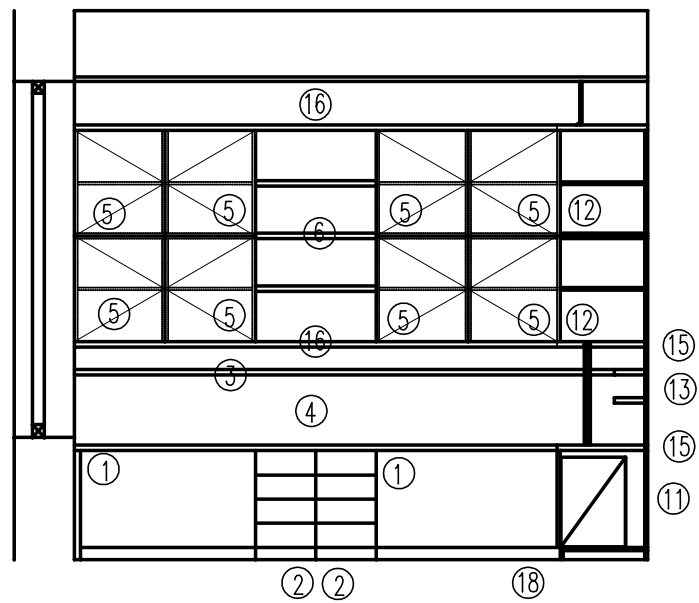

POHLED B-B

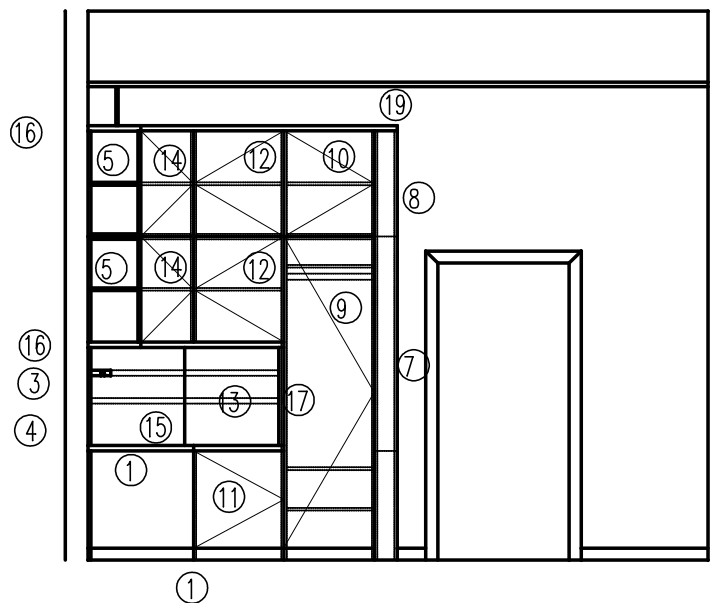

ZODPOVĚDNÝ PROJEKTANT:

VYPRACOVAL:

INVESTOR: VOŠ a SZeS BENEŠOV
MENDELOVA 131, BENESOV 25601

OKRES: BENEŠOV

DATUM: 10/2018

NÁZEV AKCE:

**STUDIE VYBAVENÍ INTERIERU
KANCELÁŘE EKONOMICKÉHO ÚSEKU
VOŠ a SZeS Benesov, Mendelova 131**

FORMÁT:

STUP. PD


MĚŘÍTKO: 1:50 ČÍSLO PARE:

OBSAH PŘÍLOHY:

POHLED A-A, B-B - truhl. část A (položky)

Č. VÝKRESU:

4

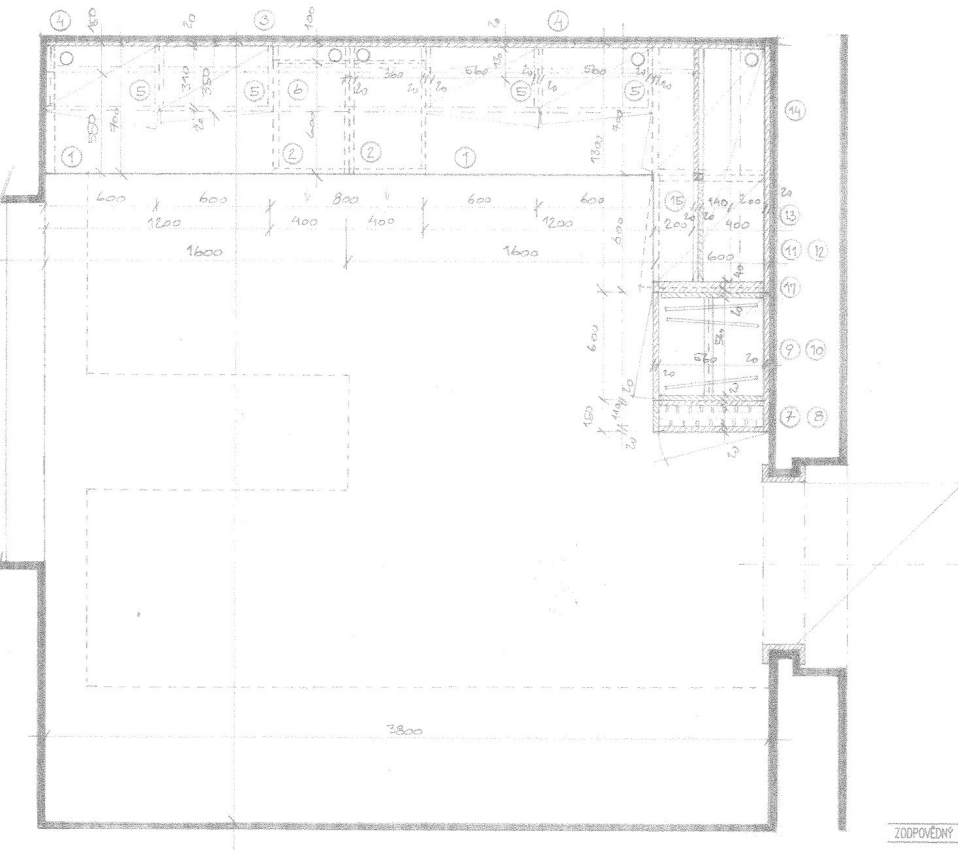

ZODPOVĚDNÝ PROJEKTANT:

VYPRACOVAL:

INVESTOR: VOŠ a SZeS BENEŠOV

MENDELŮVA 131, BENEŠOV 25601

OKRES:

BENEŠOV

DATUM:

10/2018

NÁZEV AKCE:

STUDIE VYBAVENÍ INTERIERU
KANCELÁŘE EKONOMICKÉHO ÚSEKU
VOŠ a SZeS Benesov, Mendelova 131

FORMÁT:

STUP. PD

MĚŘITKO: 1:20


ČÍSLO PŘEŘ:

Obsah přílohy:


PŮDORYS


Č. VÝKRESU:

5

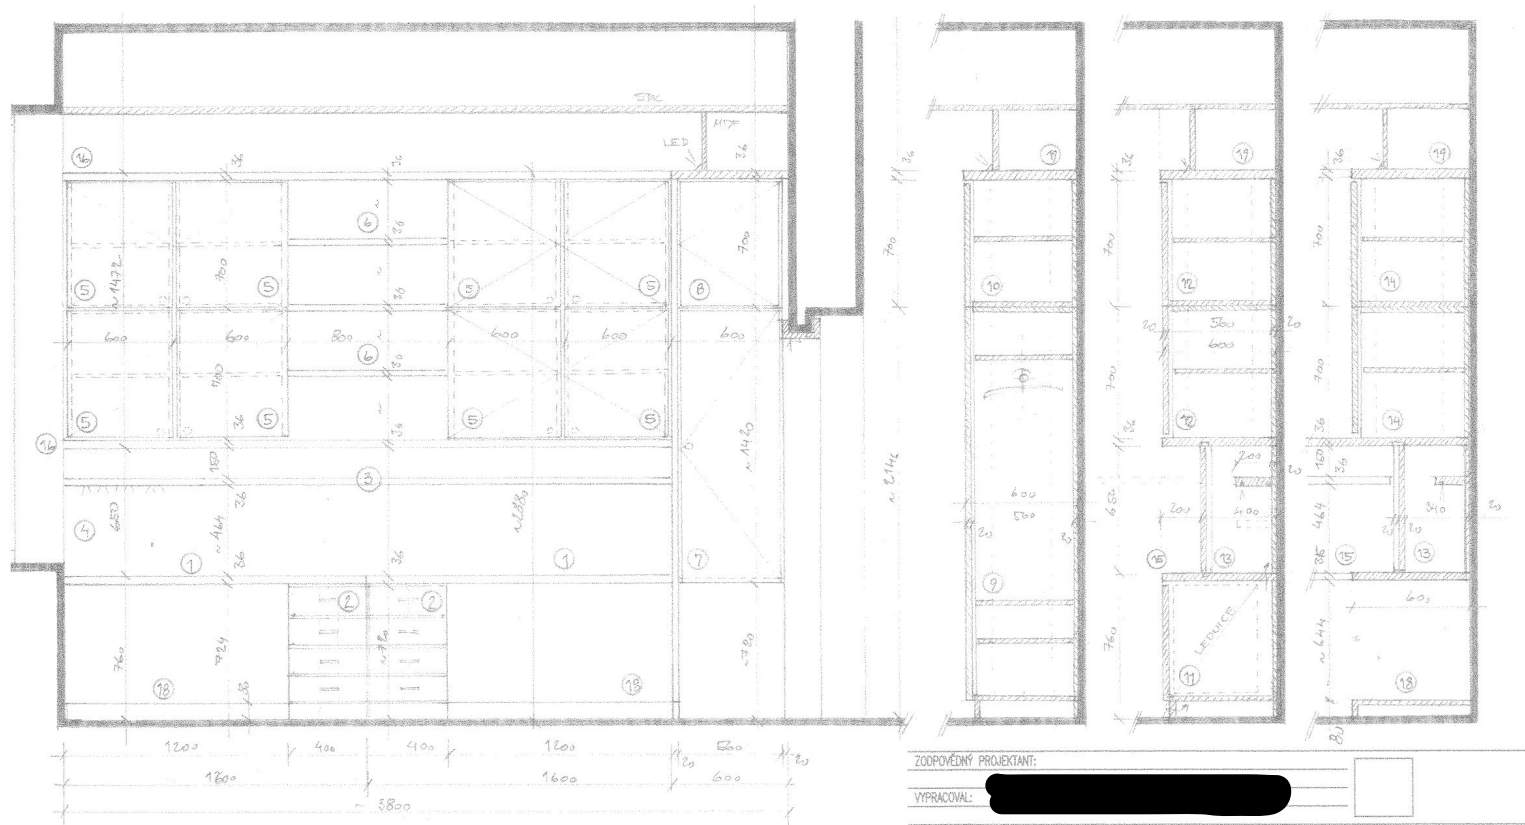

ZODPOVĚDNÝ PROJEKTANT:	
VYPRACOVAL:	
INVESTOR:	VOS a SZeS BENEŠOV
	MENDELOVA 131, BENEŠOV 25801
NÁZEV AKCE:	STUDIE VYBAVENÍ INTERIERU KANCELÁŘE EKONOMICKÉHO ÚSEKU VOS a SZeS BENEŠOV, Mendelova 131
OKRES:	BENEŠOV
DATUM:	10/2018
FORMÁT:	
STUP. PD	
MĚŘÍTKO: 1:20	ČÍSLO PÁRE:
OBSAH PŘÍLOHY:	Č. VÝKRESU:
POHLED A-A	6

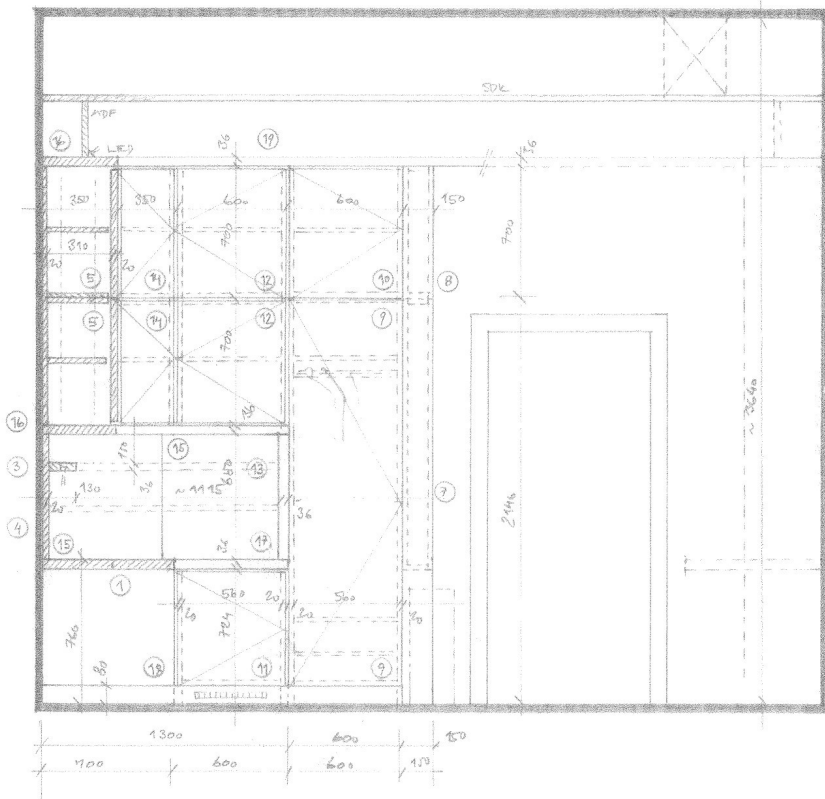

ZODPOVĚDNÝ PROJEKTANT:		
VYPRACOVAL:		
INVESTOR:	VOS a SZeS BENEŠOV MENDELOVA 131, BENEŠOV 25601	OKRES: BENEŠOV DATUM: 10/2018
NÁZEV AKCE:	STUDIE VYBAVENÍ INTERIERU KANCELÁŘE EKONOMICKÉHO ÚSEKU VOS a SZeS Benesov, Mendelova 131	FORMÁT: STUP. PD MĚŘITKO: 1:20 ČÍSLO PÁRE:
OBSAH PŘÍLOHY:	POHLED B-B	Č. VÝKRESU: 7