



TABULKA MÍSTNOSTÍ - 1.NP				
Č.M.	MÍSTNOST	PLOCHA m <sup>2</sup>	SV. VÝŠKA mm	POVRCH PODLAHY
P.1	PŘEDSÍŇ	11.57	3900	KERAM. DLAŽBA
P.2	SPISOVNA	88.01	3300	LITÁ PODLAHA
P.3	CHODBA	47.10	3300	VINYLOVÉ LAMELY
P.4	CHODBA	6.65	2600	VINYLOVÉ LAMELY
P.5	KANCELÁŘ	19.66	3300	VINYLOVÉ LAMELY
P.6	KANCELÁŘ	18.60	3300	VINYLOVÉ LAMELY
P.7	KANCELÁŘ	16.48	3300	VINYLOVÉ LAMELY
P.8	KANCELÁŘ	16.43	3300	VINYLOVÉ LAMELY
P.9	KANCELÁŘ	18.61	3300	VINYLOVÉ LAMELY
P.10	KANCELÁŘ	18.09	3300	VINYLOVÉ LAMELY
P.11	ČAJOVÁ KUCHYŇKA	3.60	2600	VINYLOVÉ LAMELY
P.12	ÚKLIDOVÁ KOMORA	1.66	2600	KERAM. DLAŽBA
P.13	WC ŽENY	7.50	2600	KERAM. DLAŽBA
P.14	WC MUŽI	7.34	2600	KERAM. DLAŽBA
	CELKEM	281.3		

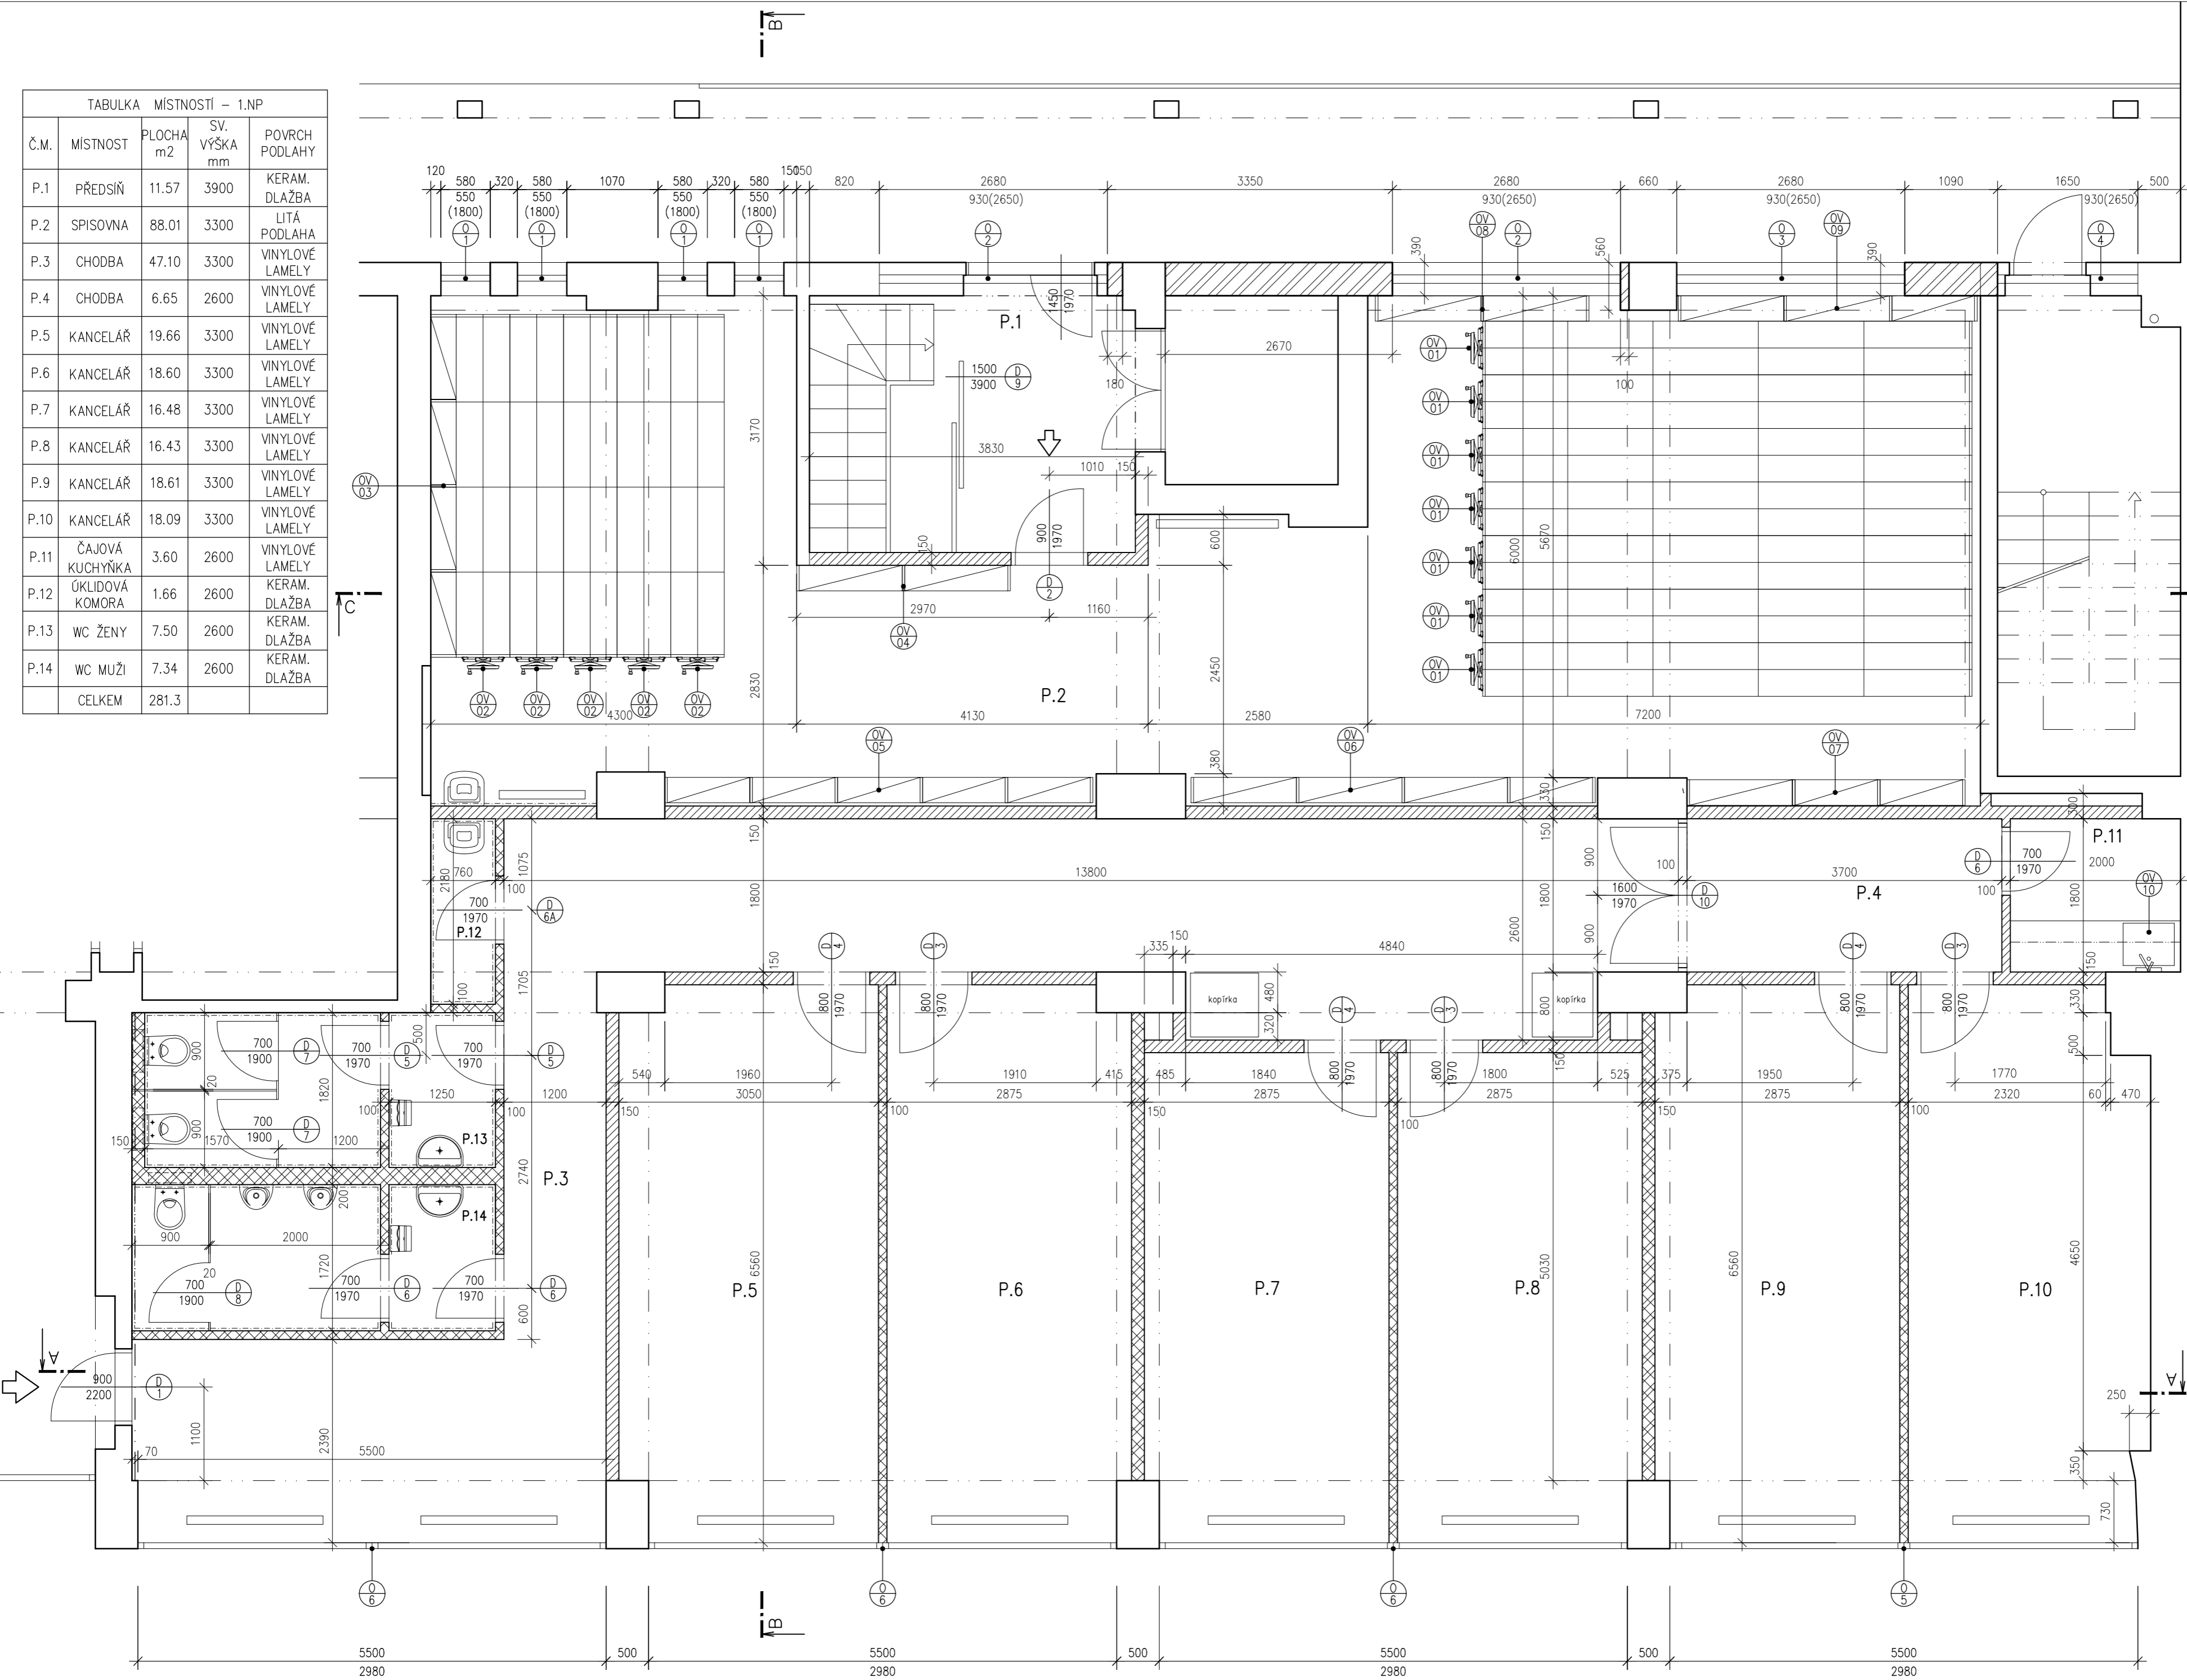

- LEGENDA
- KERAMICKÉ IZOLAČNÍ TVÁRNICE
  - POROBETONOVÉ TVÁRNICE TL. 50, 75, 100, 150
  - CIHLY PLNÉ MVC
  - SÁDKOKARTON (DO VLHKEHO PROSTŘEDÍ)
  - VSTUP/ ZÁSBOVÁNÍ

**HOFMAN ARCHITEKTI**  
 Dejvická 27  
 160 00 Praha 6  
 info@hofman-architekti.cz

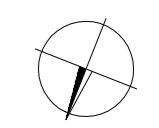

±0,000 = 1.NP

část dokumentace:  
 ARCHITEKTONICKO STAVEBNÍ

akce: **STAVEBNÍ ÚPRAVY PROSTOR V 1.NP V OBJEKTU SFDI PRO KANCELÁŘE A SPISOVNU**

stavebník:  
**SFDI**  
 Sokolovská 1955/278  
 190 00 Praha 9 - Libeň

hip:  
 Ing. arch. ROBERT HOFMAN  
 zodp. projektant části:  
 Ing. arch. ROBERT HOFMAN

vypracoval:  
 Ing. arch. EVA MELICHAROVÁ  
 Ing. arch. ROBERT HOFMAN

stupeň:  
 DOKUMENTACE PRO STAVEBNÍ POVOLENÍ

datum: duben 2018

měřítko: 1:50@A2

č. výkresu: D.1.1.4

**PŮDORYS 1.NP NÁVRH**