




PŮDORYS 04.NP  
- stávající stav

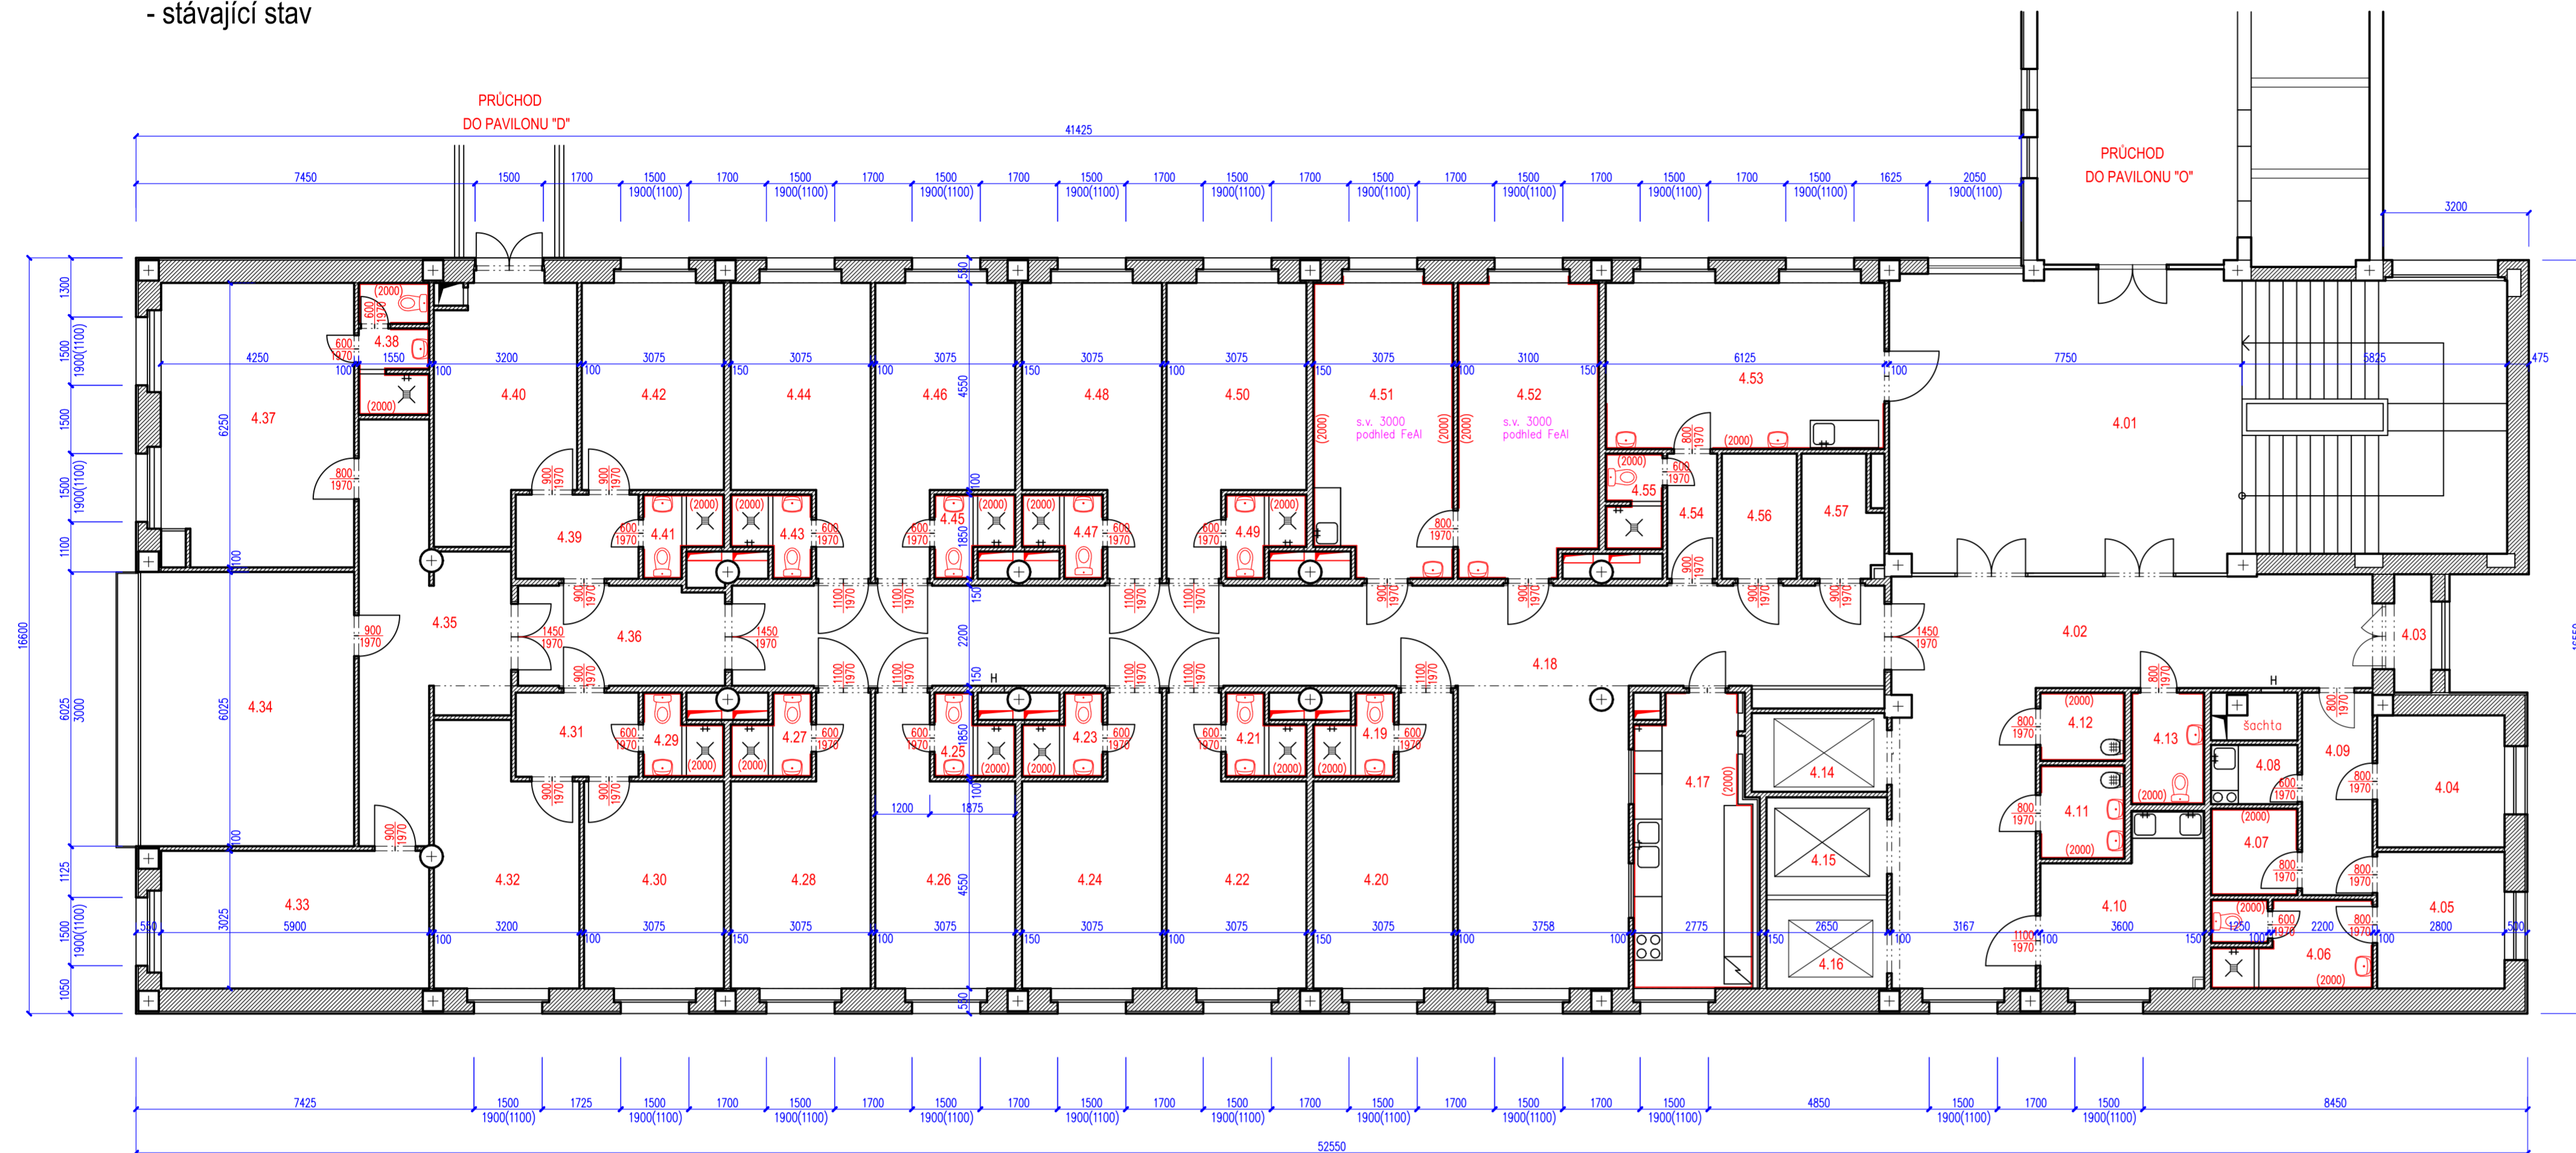


Č. MÍST.	OSL. PROSTORU	m <sup>2</sup>	PODLAHA	POZNÁMKA
4.01	SOCHODÍŠTĚ + CHOUBA	85,5	KERAM. DLAŽBA	
4.02	CHOUBA	46,7	POVLAK PVC	
4.03	LODŽIE	2,7	KERAM. DLAŽBA	
4.04	VÝŠETŘOVNA	8,1	POVLAK PVC	
4.05	VÝŠETŘOVNA	8,4	POVLAK PVC	
4.06	UMÝV.+WC	6,8	KERAM. DLAŽBA	
4.07	SKLAD	3,6	KERAM. DLAŽBA	
4.08	KUCHYŇKA	2,5	POVLAK PVC	
4.09	CHOUBA	6,9	KERAM. DLAŽBA	
4.10	VÝŠETŘ. SONO	11,6	POVLAK PVC	
4.11	OKLID	3,8	KERAM. DLAŽBA	
4.12	OKLID	2,8	KERAM. DLAŽBA	
4.13	WC IMOBIL.	3,9	KERAM. DLAŽBA	
4.14	VÝTAH	3,3	POVLAK PVC	
4.15	VÝTAH	3,1	POVLAK PVC	
4.16	VÝTAH	2,3	POVLAK PVC	
4.17	KUCHYŇKA	16,0	KERAM. DLAŽBA	
4.18	CHOUBA + JÍDELNA	82,1	POVLAK PVC	
4.19	UMÝV.+WC	2,6	KERAM. DLAŽBA	
4.20	POKOJ	16,6	POVLAK PVC	
4.21	UMÝV.+WC	2,6	KERAM. DLAŽBA	
4.22	POKOJ	16,6	POVLAK PVC	
4.23	UMÝV.+WC	2,6	KERAM. DLAŽBA	
4.24	POKOJ	16,6	POVLAK PVC	
4.25	UMÝV.+WC	2,6	KERAM. DLAŽBA	
4.26	POKOJ	16,6	POVLAK PVC	
4.27	UMÝV.+WC	2,6	KERAM. DLAŽBA	
4.28	POKOJ	16,6	POVLAK PVC	
4.29	UMÝV.+WC	2,6	KERAM. DLAŽBA	
4.30	LEKÁŘ. POKOJ	14,0	POVLAK PVC	
4.31	CHOUBA	5,0	KERAM. DLAŽBA	
4.32	LEKÁŘ. POKOJ	16,8	POVLAK PVC	
4.33	SEKRETÁŘKA	18,0	POVLAK PVC	
4.34	ZASEDACÍ MÍSTNOST	28,3	POVLAK PVC	
4.35	CHOUBA	20,7	POVLAK PVC	
4.36	CHOUBA	9,9	POVLAK PVC	
4.37	PRIMÁŘ	26,5	POVLAK PVC	
4.38	UMÝV.+WC	4,3	KERAM. DLAŽBA	
4.39	CHOUBA	5,0	POVLAK PVC	
4.40	SÁTNÁ SESTER	16,0	POVLAK PVC	
4.41	UMÝV.+WC	2,6	KERAM. DLAŽBA	
4.42	LEKÁŘ. POKOJ	14,5	POVLAK PVC	
4.43	UMÝV.+WC	2,6	KERAM. DLAŽBA	
4.44	POKOJ	16,6	POVLAK PVC	
4.45	UMÝV.+WC	2,6	KERAM. DLAŽBA	
4.46	POKOJ	16,6	POVLAK PVC	
4.47	UMÝV.+WC	2,6	KERAM. DLAŽBA	
4.48	POKOJ	16,6	POVLAK PVC	
4.49	UMÝV.+WC	2,6	KERAM. DLAŽBA	
4.50	POKOJ	16,6	POVLAK PVC	
4.51	SESTERNA	19,6	KERAM. DLAŽBA	
4.52	VÝŠETŘOVNA	19,8	POVLAK PVC	
4.53	VÝŠETŘOVNA	22,9	POVLAK PVC	
4.54	CHOUBA	3,0	POVLAK PVC	
4.55	UMÝV.+WC	2,6	KERAM. DLAŽBA	
4.56	SKLAD	4,5	POVLAK PVC	
4.57	SKLAD	4,4	POVLAK PVC	

POZNÁMKY :

- NOSNÁ KONSTRUKCE OBJEKTU ZE ŽELEZOBETONOVÉHO SKELETU
  - OBVODOVÝ PLÁŠTĚ ZDĚNÝ, KONTAKTNÍ ZATEPLENÍ VNĚJŠÍCH STĚN
  - DĚLÍCI PŘÍČKY ZDĚNÉ CHELNĚ
  - OKNA PLASTOVÁ S IZOLAČNÍM DVUJSKLEM
  - VNITŘNÍ DVĚŘE DŘEVĚNÉ DO OCELOVÝCH ŽÁRUBNÍ
  - STOLPAČKY JSOU VEDENY V UZÁVŘENÝCH INSTALAČNÍCH ŠACHTÁCH
  - V SOCIÁLNĚM ZÁZEMÍ A U ZAŘÍZOVACÍCH PŘEDMĚTŮ KERAMICKÝ OBKLAD STĚN
  - SPRCHOVÉ KOUTY JSOU BEZ VANÍČKY, PODLAHA Z DLAŽBY SPÁDOVÁNA K PODLAHOVÉ VPUSŤI
  - OTOPNÁ TĚLESA LITINOVÁ ČLÁNKOVÁ
  - NA CHOUBÁCH POHLEDY F6aI, V SOC. ZÁZEMÍ POHLEDY SDK
  - V POKOJÍCH A VÝŠETŘOVNÁCH NEJSOU STROPNÍ POHLEDY
  - STÁVAJÍCÍ ZAŘÍZENÍ A VYBAVENÍ JE ZASTARALÉ, NUTNÁ VÝMĚNA INSTALACÍ
  - NOSNÁ KONSTRUKCE OBJEKTU JE V DOBRÉM STAVU, BEZ ZNÁMEK STATICKÉHO NARUŠENÍ
- SKUTEČNÉ ROZMĚRY PŘEMĚŘIT NA STAVBĚ!

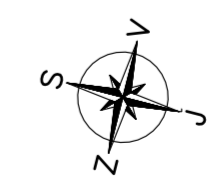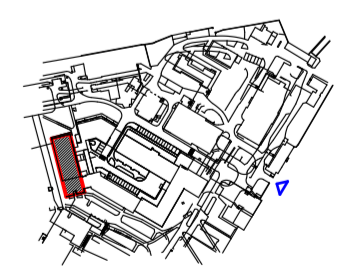

AUTORIZOVAL ING.KAREL VRÁTNÝ	VYPRACOVAL ING.M.TRPIŠOVSKÝ	KRESLIL ING.M.TRPIŠOVSKÝ	PROJEKTANT: +ASIST+ Ing. Karel Vrátný Rubešova 80, Kolín 1 tel. 32172409 kara@asist-projekt.com
INVESTOR : Oblastní nemocnice Kolín, a.s., Žižkova 146, Kolín III			
AKCE, MÍSTO STAVEBNÍ ÚPRAVY ČÁSTI OBJEKTU V 04. a 05.NP Nemocnice Kolín, Pavilon "G", č.poz.st.3373			
D. Dokumentace objektů a technických a technologických zařízení STAVEBNÍ ČÁST		ČÍSLO VÝKRESU D.1.1.-006	DATUM: ČERVEN 2018 ČÍSLO_ZAK. 1645.0318 STUPEŇ_PD DSP+VDS
OBSAH PŮDORYS 04.NP - stávající stav		MĚŘÍTKO 1:100	