


PŮDORYS 05.NP  
- bourací práce

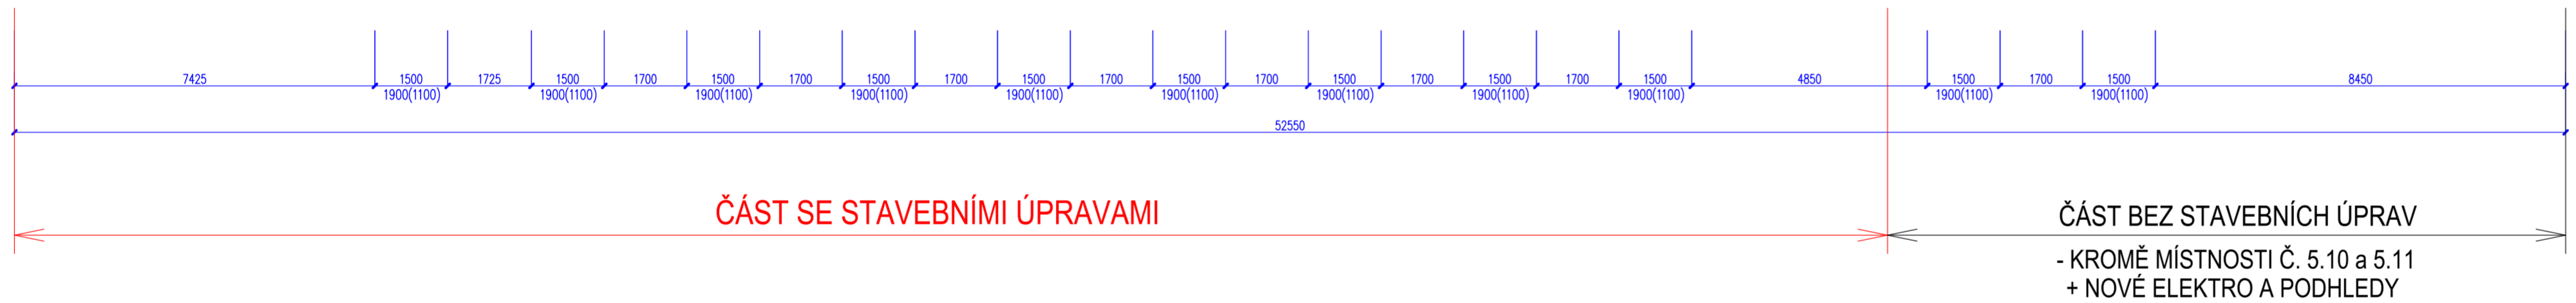



Č. MÍST.	OSL. PROSTORU	m2	PODLAHA	POZNÁMKA
5.01	SCHODIŠTĚ + CHODBA	65,0	KERAM. DLAŽBA	Úpr. elektro
5.02	CHODBA	53,8	POVLAK PVC	Úpr. elektro
5.03	LOUŽE	2,7	KERAM. DLAŽBA	Úpr. elektro
5.04	LEKÁŘ. POKOJ	8,1	POVLAK PVC	Úpr. elektro
5.05	LEKÁŘ. POKOJ	8,4	POVLAK PVC	Úpr. elektro
5.06	UMÝV.+WC	6,8	KERAM. DLAŽBA	Úpr. elektro
5.07	SKLAD	3,6	KERAM. DLAŽBA	Úpr. elektro
5.08	KUCHYŇKA	2,5	POVLAK PVC	Úpr. elektro
5.09	WC PACIENTI	6,9	KERAM. DLAŽBA	Úpr. elektro
5.10	PŘÍPRAVNA	11,6	POVLAK PVC	
5.11	SKLAD	3,8	POVLAK PVC	
5.12	OKLID	2,8	KERAM. DLAŽBA	Úpr. elektro
5.13	VÝTAH	3,3	POVLAK PVC	bez Úprav
5.14	VÝTAH	3,1	POVLAK PVC	bez Úprav
5.15	VÝTAH	2,3	POVLAK PVC	bez Úprav
5.16	KUCHYŇKA	16,0	KERAM. DLAŽBA	
5.17	CHODBA + JÍDELNA	82,1	POVLAK PVC	
5.18	POKOJ	16,6	POVLAK PVC	
5.19	UMÝV.+WC	2,6	KERAM. DLAŽBA	
5.20	POKOJ	16,6	POVLAK PVC	
5.21	UMÝV.+WC	2,6	KERAM. DLAŽBA	
5.22	POKOJ	16,6	POVLAK PVC	
5.23	UMÝV.+WC	2,6	KERAM. DLAŽBA	
5.24	POKOJ	16,6	POVLAK PVC	
5.25	UMÝV.+WC	2,6	KERAM. DLAŽBA	
5.26	POKOJ	16,6	POVLAK PVC	
5.27	UMÝV.+WC	2,6	KERAM. DLAŽBA	
5.28	DENNÍ MÍSTNOST	16,6	POVLAK PVC	
5.29	UMÝV.+WC	2,6	KERAM. DLAŽBA	
5.30	MYTI	10,0	KERAM. DLAŽBA	
5.31	INKUBATORY	17,8	POVLAK PVC	
5.32	INKUBATORY	26,0	POVLAK PVC	
5.33	DOZOROVNA	10,9	POVLAK PVC	
5.34	SKLAD	1,7	KERAM. DLAŽBA	
5.35	OKLID	1,2	KERAM. DLAŽBA	
5.36	CHODBA	26,6	POVLAK PVC	
5.37	POKOJ NOVOROZENCI	17,0	POVLAK PVC	
5.38	POKOJ NOVOROZENCI	19,1	POVLAK PVC	
5.39	MLEČNÁ KUCHYŇ	13,7	KERAM. DLAŽBA	
5.40	SKLAD	2,2	KERAM. DLAŽBA	
5.41	UMÝV.+WC	2,6	KERAM. DLAŽBA	
5.42	POKOJ	16,6	POVLAK PVC	
5.43	UMÝV.+WC	2,6	KERAM. DLAŽBA	
5.44	POKOJ	16,6	POVLAK PVC	
5.45	UMÝV.+WC	2,6	KERAM. DLAŽBA	
5.46	POKOJ	16,6	POVLAK PVC	
5.47	UMÝV.+WC	2,6	KERAM. DLAŽBA	
5.48	POKOJ	16,6	POVLAK PVC	
5.49	UMÝV.+WC	2,6	KERAM. DLAŽBA	
5.50	POKOJ	16,6	POVLAK PVC	
5.51	UMÝV.+WC	2,6	KERAM. DLAŽBA	
5.52	POKOJ	16,6	POVLAK PVC	
5.53	UMÝV.+WC	2,6	KERAM. DLAŽBA	
5.54	SESTERNA	16,6	POVLAK PVC	
5.55	VÝŠETŘOVNA	22,9	POVLAK PVC	
5.56	CHODBA	3,0	POVLAK PVC	
5.57	UMÝV.+WC	2,6	KERAM. DLAŽBA	
5.58	SKLAD	4,5	KERAM. DLAŽBA	
5.59	SKLAD	4,4	KERAM. DLAŽBA	
5.60	ČEKÁRNA	20,6	KERAM. DLAŽBA	bez Úprav

LEGENDA ZDIVA

	STÁVAJÍCÍ OHNĚNÉ ZDIVO
	VYBOURANÉ ZDIVO

- POZNÁMKY :
- BOURACÍ PRÁCE V DOTČENÉ ČÁSTI:
  - VYKLIZENÍ NÁBYTKU A ZAŘÍZENÍ
  - ODSTRANĚNÍ VŠECH STÁVAJÍCÍCH PODHLEDŮ
  - DEMONTÁŽ ZAŘÍZOVACÍCH PŘEMĚTŮ
  - DEMONTÁŽ ROZVODOVÝCH INSTALACÍ
  - PONECHAT POTRUBÍ VYTÁPĚNÍ MIMO HYGIENICKÉ BUNĚKY
  - VYBOURÁNÍ ČÁSTI NENOSNÝCH PŘÍČEK V ČÁSTI NOVOROZENECKÉHO ODDĚLENÍ
  - PŘEBOURÁNÍ DVEŘÍ DO HYGIENICKÝCH BUNĚK VČETNĚ ZÁRUBNÍ ( BUDOU NOVÉ DVEŘE Š. 700 mm)
  - VYBOURÁNÍ PODLAH A NARUŠENÝCH PODKLADNÍCH VRSTEV
  - VYBOURÁNÍ OKLADŮ STĚN
  - DEMONTÁŽ OTVORNÝCH TĚLES
  - VYBOURÁNÍ PRŮRAZŮ A DŘÁŽEK VE STĚNÁCH PRO VEDENÍ INSTALACÍ

NEZASAHUJE SE DO NOSNÝCH KONSTRUKCÍ OBJEKTU  
OBVODOVÝ PĚŠT A OKNA BEZ ÚPRAV

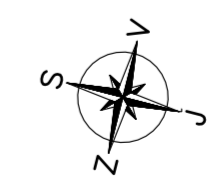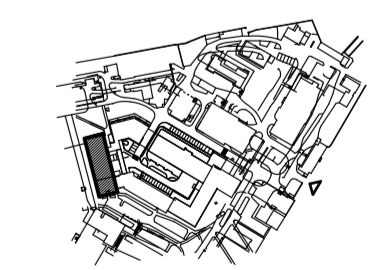

AUTORIZOVAL ING.KAREL VRÁTNÝ	VYPRACOVAL ING.M.TRPIŠOVSKÝ	KRESLIL ING.M.TRPIŠOVSKÝ	PROJEKTANT: +ASIST+ Ing. Karel Vrátný Rubešova 80, Kolín 1 tel: 32172409 kara@asist-pracek.com
INVESTOR: Oblastní nemocnice Kolín, a.s., Žižkova 146, Kolín III	AKCE, MÍSTO STAVEBNÍ ÚPRAVY ČÁSTI OBJEKTU V 04. a 05.NP Nemocnice Kolín, Pavilon "G", č.poz.st.3373	DATAUM: ČERVEN 2018	ČÍSLO ZAK. 1645.0318
D. Dokumentace objektů a technických a technologických zařízení STAVEBNÍ ČÁST		STUPEŇ PD DSP+VDS	ČÍSLO VÝKRESU D.1.1.-009
OBSAH PŮDORYS 05.NP - bourací práce		MĚŘÍTKO 1:100	