




PŮDORYS 05.NP
- stávající stav

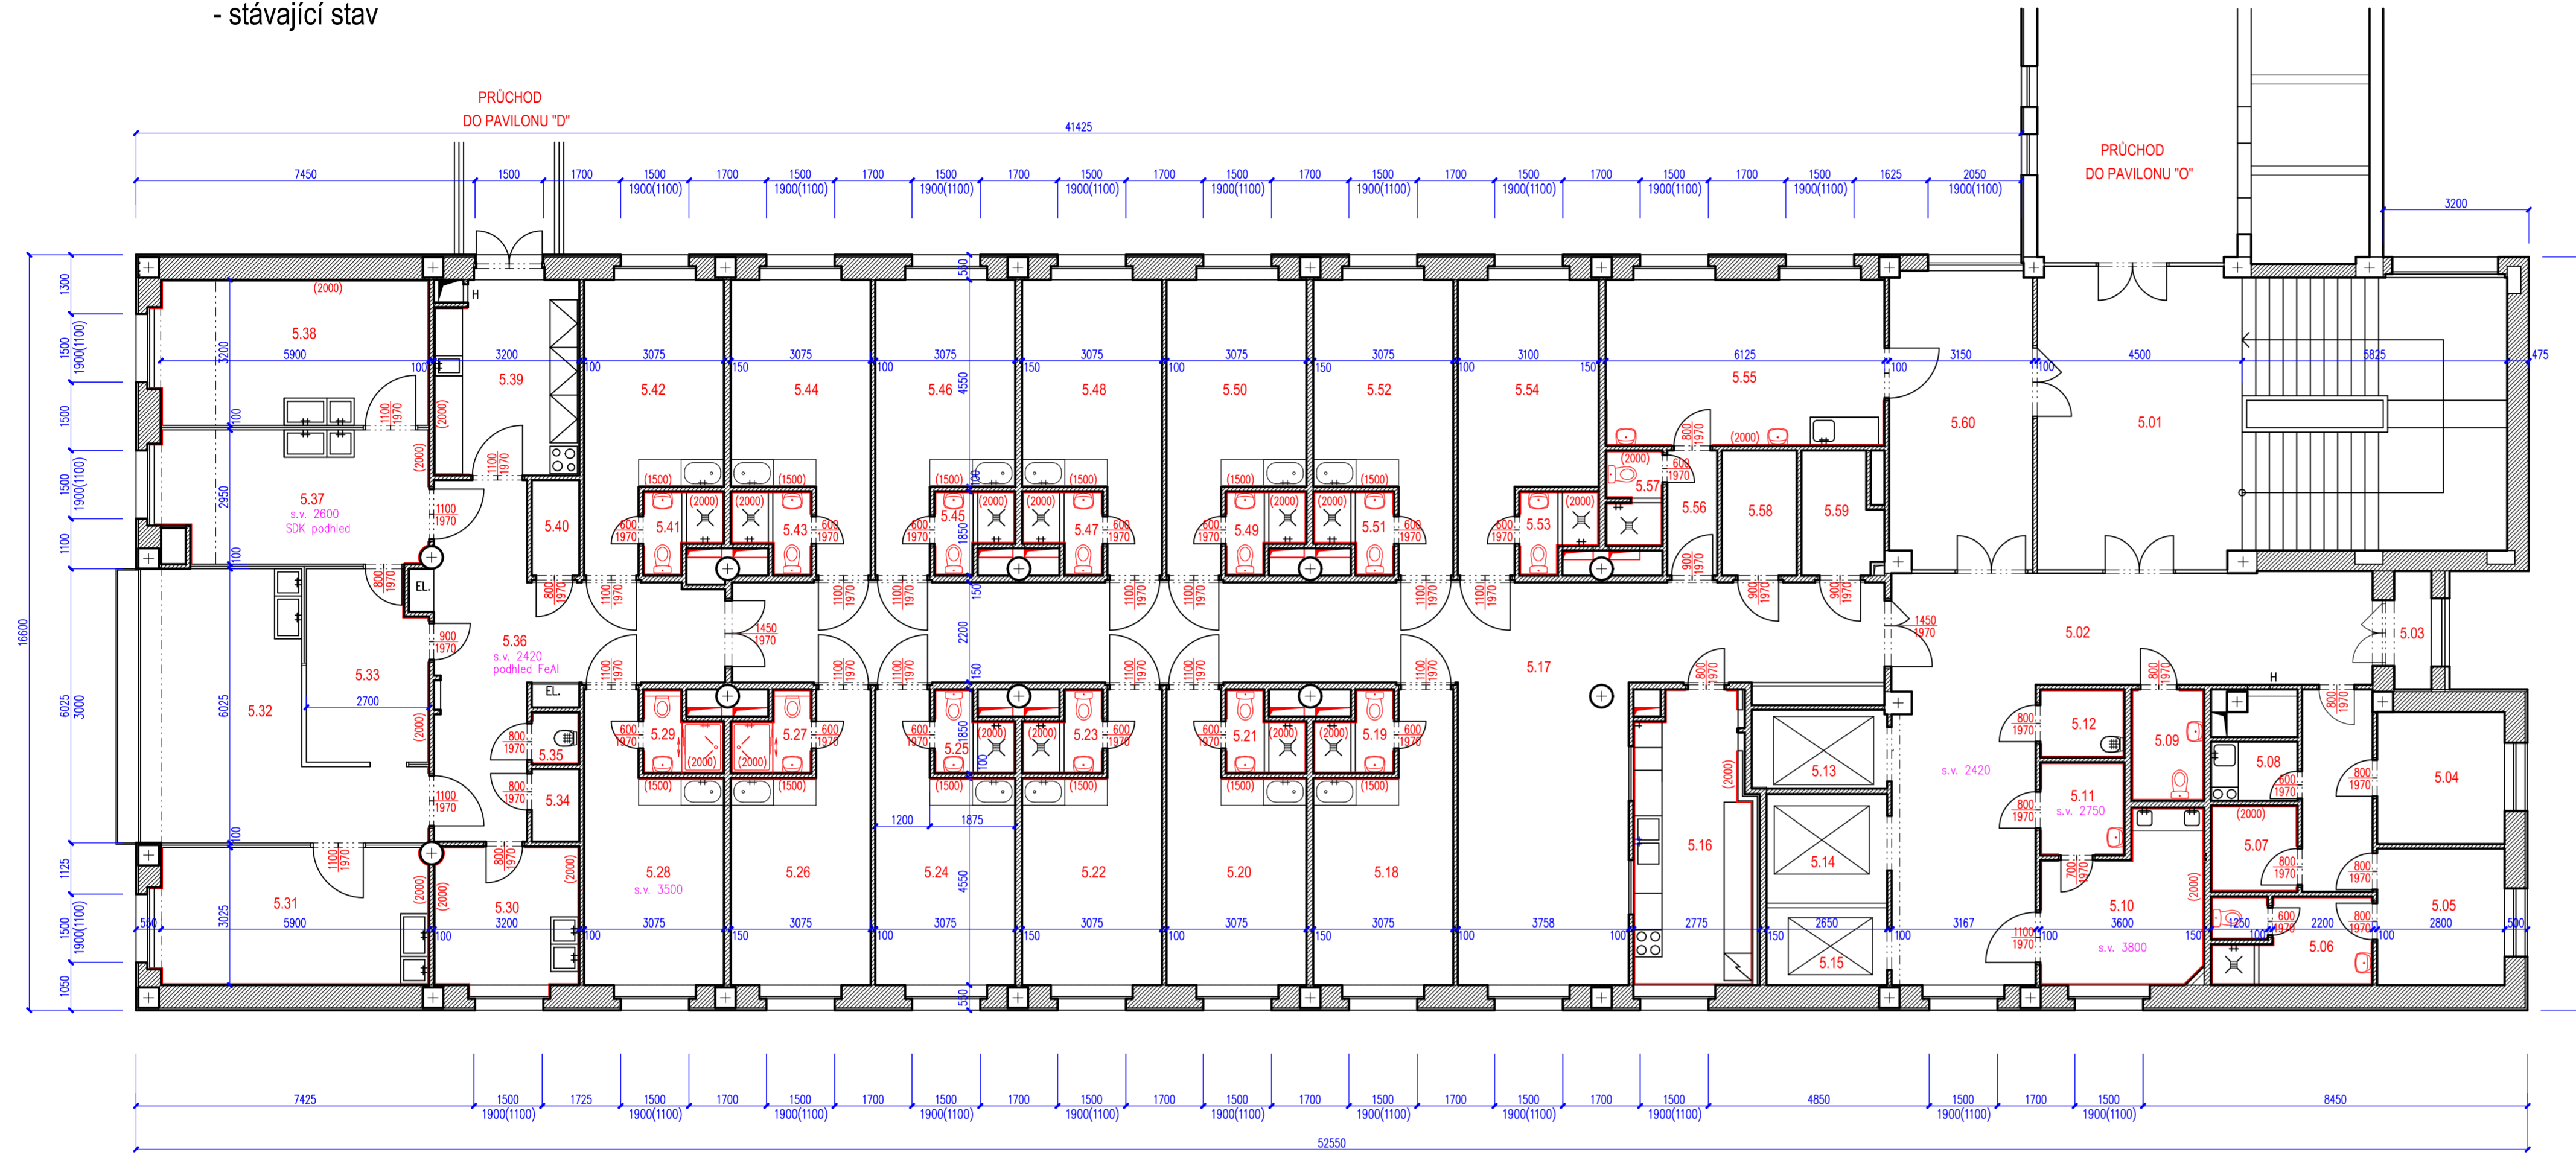

LEGENDA MÍSTNOSTI				
C. MÍST.	SOB. PROSTORU	m2	PODLAHA	POZNÁMKA
5.01	SCHODIŠTĚ + CHODBA	65,0	KERAM. DLAŽBA	
5.02	CHODBA	53,8	POVLAK PVC	PODHLÉD FeM
5.03	LODŽE	2,7	KERAM. DLAŽBA	
5.04	LEKÁŘ. POKOJ	8,1	POVLAK PVC	
5.05	LEKÁŘ. POKOJ	8,4	POVLAK PVC	
5.06	UMÝV.+WC	6,8	KERAM. DLAŽBA	
5.07	SKLAD	3,6	KERAM. DLAŽBA	
5.08	KUCHYŇKA	2,5	POVLAK PVC	
5.09	WC PACIENTI	6,9	KERAM. DLAŽBA	
5.10	PŘÍPRAVNA	11,6	POVLAK PVC	PODHLÉD FeM
5.11	SKLAD	3,8	POVLAK PVC	
5.12	OKLID	2,8	KERAM. DLAŽBA	
5.13	VÝTAH	3,3	POVLAK PVC	
5.14	VÝTAH	3,1	POVLAK PVC	
5.15	VÝTAH	2,3	POVLAK PVC	
5.16	KUCHYŇKA	16,0	KERAM. DLAŽBA	
5.17	CHODBA + JÍDELNA	82,1	POVLAK PVC	PODHLÉD FeM
5.18	POKOJ	16,6	POVLAK PVC	
5.19	UMÝV.+WC	2,6	KERAM. DLAŽBA	PODHLÉD SDK
5.20	POKOJ	16,6	POVLAK PVC	
5.21	UMÝV.+WC	2,6	KERAM. DLAŽBA	PODHLÉD SDK
5.22	POKOJ	16,6	POVLAK PVC	
5.23	UMÝV.+WC	2,6	KERAM. DLAŽBA	PODHLÉD SDK
5.24	POKOJ	16,6	POVLAK PVC	
5.25	UMÝV.+WC	2,6	KERAM. DLAŽBA	PODHLÉD SDK
5.26	POKOJ	16,6	POVLAK PVC	
5.27	UMÝV.+WC	2,6	KERAM. DLAŽBA	PODHLÉD SDK
5.28	DENNÍ MÍSTNOST	16,6	POVLAK PVC	
5.29	UMÝV.+WC	2,6	KERAM. DLAŽBA	PODHLÉD SDK
5.30	MYTI	10,0	KERAM. DLAŽBA	PODHLÉD FeM
5.31	INKUBATORY	17,8	POVLAK PVC	PODHLÉD SDK
5.32	INKUBATORY	26,0	POVLAK PVC	PODHLÉD SDK
5.33	DOZOROVNA	10,9	POVLAK PVC	PODHLÉD SDK
5.34	SKLAD	1,7	KERAM. DLAŽBA	
5.35	OKLID	1,2	KERAM. DLAŽBA	
5.36	CHODBA	26,6	POVLAK PVC	
5.37	POKOJ NOVOROZENCI	17,0	POVLAK PVC	PODHLÉD SDK
5.38	POKOJ NOVOROZENCI	19,1	POVLAK PVC	PODHLÉD SDK
5.39	MLEČNÁ KUCHYŇ	13,7	KERAM. DLAŽBA	
5.40	SKLAD	2,2	KERAM. DLAŽBA	
5.41	UMÝV.+WC	2,6	KERAM. DLAŽBA	PODHLÉD SDK
5.42	POKOJ	16,6	POVLAK PVC	
5.43	UMÝV.+WC	2,6	KERAM. DLAŽBA	PODHLÉD SDK
5.44	POKOJ	16,6	POVLAK PVC	
5.45	UMÝV.+WC	2,6	KERAM. DLAŽBA	PODHLÉD SDK
5.46	POKOJ	16,6	POVLAK PVC	
5.47	UMÝV.+WC	2,6	KERAM. DLAŽBA	PODHLÉD SDK
5.48	POKOJ	16,6	POVLAK PVC	
5.49	UMÝV.+WC	2,6	KERAM. DLAŽBA	PODHLÉD SDK
5.50	POKOJ	16,6	POVLAK PVC	
5.51	UMÝV.+WC	2,6	KERAM. DLAŽBA	PODHLÉD SDK
5.52	POKOJ	16,6	POVLAK PVC	
5.53	UMÝV.+WC	2,6	KERAM. DLAŽBA	PODHLÉD SDK
5.54	SESTERNA	16,6	POVLAK PVC	
5.55	VÝŠETROVNA	22,9	POVLAK PVC	
5.56	CHODBA	3,0	POVLAK PVC	
5.57	UMÝV.+WC	2,6	KERAM. DLAŽBA	PODHLÉD SDK
5.58	SKLAD	4,5	KERAM. DLAŽBA	
5.59	SKLAD	4,4	KERAM. DLAŽBA	
5.60	ČEKÁRNA	20,6	KERAM. DLAŽBA	

POZNÁMKY :

- NOSNÁ KONSTRUKCE OBJEKTU ZE ŽELEZOBETONOVÉHO SKELETU
 - OBVODOVÝ PLÁŠ ZDĚNÝ, KONTAKTNÍ ZATEPLENÍ VNĚJŠÍCH STĚN
 - DĚLÍCI PŘÍČKY ZDĚNÉ CHELNÉ, V NOVOROZENECKÉM ODDĚLENÍ PROSKLENÉ STĚNY
 - OKNA PLASTOVÁ S IZOLAČNÍM DVOUKLEM
 - VNITŘNÍ DÍVEŘE DŘEVĚNÉ DO OCELOVÝCH ŽARUBNÍ
 - STOLPÁČKY JSOU VEDENY V UZAVŘENÝCH INSTALAČNÍCH SAHČÁCH
 - V SOCIÁLNÍM ZÁZEMÍ A U ZAŘÍZOVACÍCH PŘEDMĚTŮ KERAMICKÝ OKLAD STĚN
 - SPRCHOVÉ KOUTY JSOU BEZ VANÍČKY, PODLAHA Z DLAŽBY SPÁDOVANA K PODLAHOVÉ VPUSTI
 - OTOPNÁ TĚLESA LITINOVÁ ČLANKOVÁ
 - NA CHODBÁCH PODHLÉDY FeM, V SOC. ZÁZEMÍ A V NOVOROZENECKÉM ODDĚLENÍ PODHLÉDY SDK
 - V POKOJÍCH A VÝŠETROVNÁCH NEJSOU STROPNÍ PODHLÉDY
 - STÁVAJÍCÍ ZAŘÍZENÍ A VYBAVENÍ JE ZASTARALÉ, NUTNÁ VÝMĚNA INSTALACÍ
 - NOSNÁ KONSTRUKCE OBJEKTU JE V DOBRÉM STAVU, BEZ ZNÁMEK STATICKÉHO NARUŠENÍ
- SKUTEČNÉ ROZMĚRY PŘEMĚRIT NA STAVBĚ!

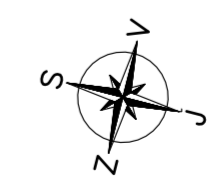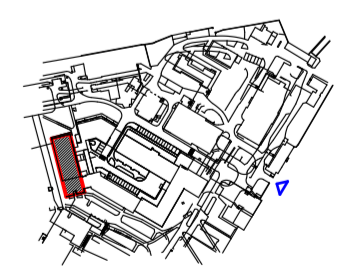

AUTORIZOVAL	VYPRACOVAL	KRESLIL	PROJEKTANT:
ING.KAREL VRÁTNÝ	ING.M.TRPIŠOVSKÝ	ING.M.TRPIŠOVSKÝ	ASIST Ing. Karel Vrátný Rubešova 80, Kolín 1 tel: 31772409 kara@asist-projekt.com
AKCE, MÍSTO	Oblastní nemocnice Kolín, a.s., Žižkova 146, Kolín III		
STAVEBNÍ ÚPRAVY ČÁSTI OBJEKTU V 04. a 05.NP			DATAUM: ČERVEN 2018
D. Dokumentace objektů a technických a technologických zařízení			ČÍSLO_ZAK. 1645.0318
STAVEBNÍ ČÁST			STUPEŇ_PD DSP+VDS
OBSAH PŮDORYS 05.NP - stávající stav			MĚŘÍTKO 1:100
			ČÍSLO_VÝKRESU D.1.1.-007