


PŮDORYS 1. NP  
M 1:100

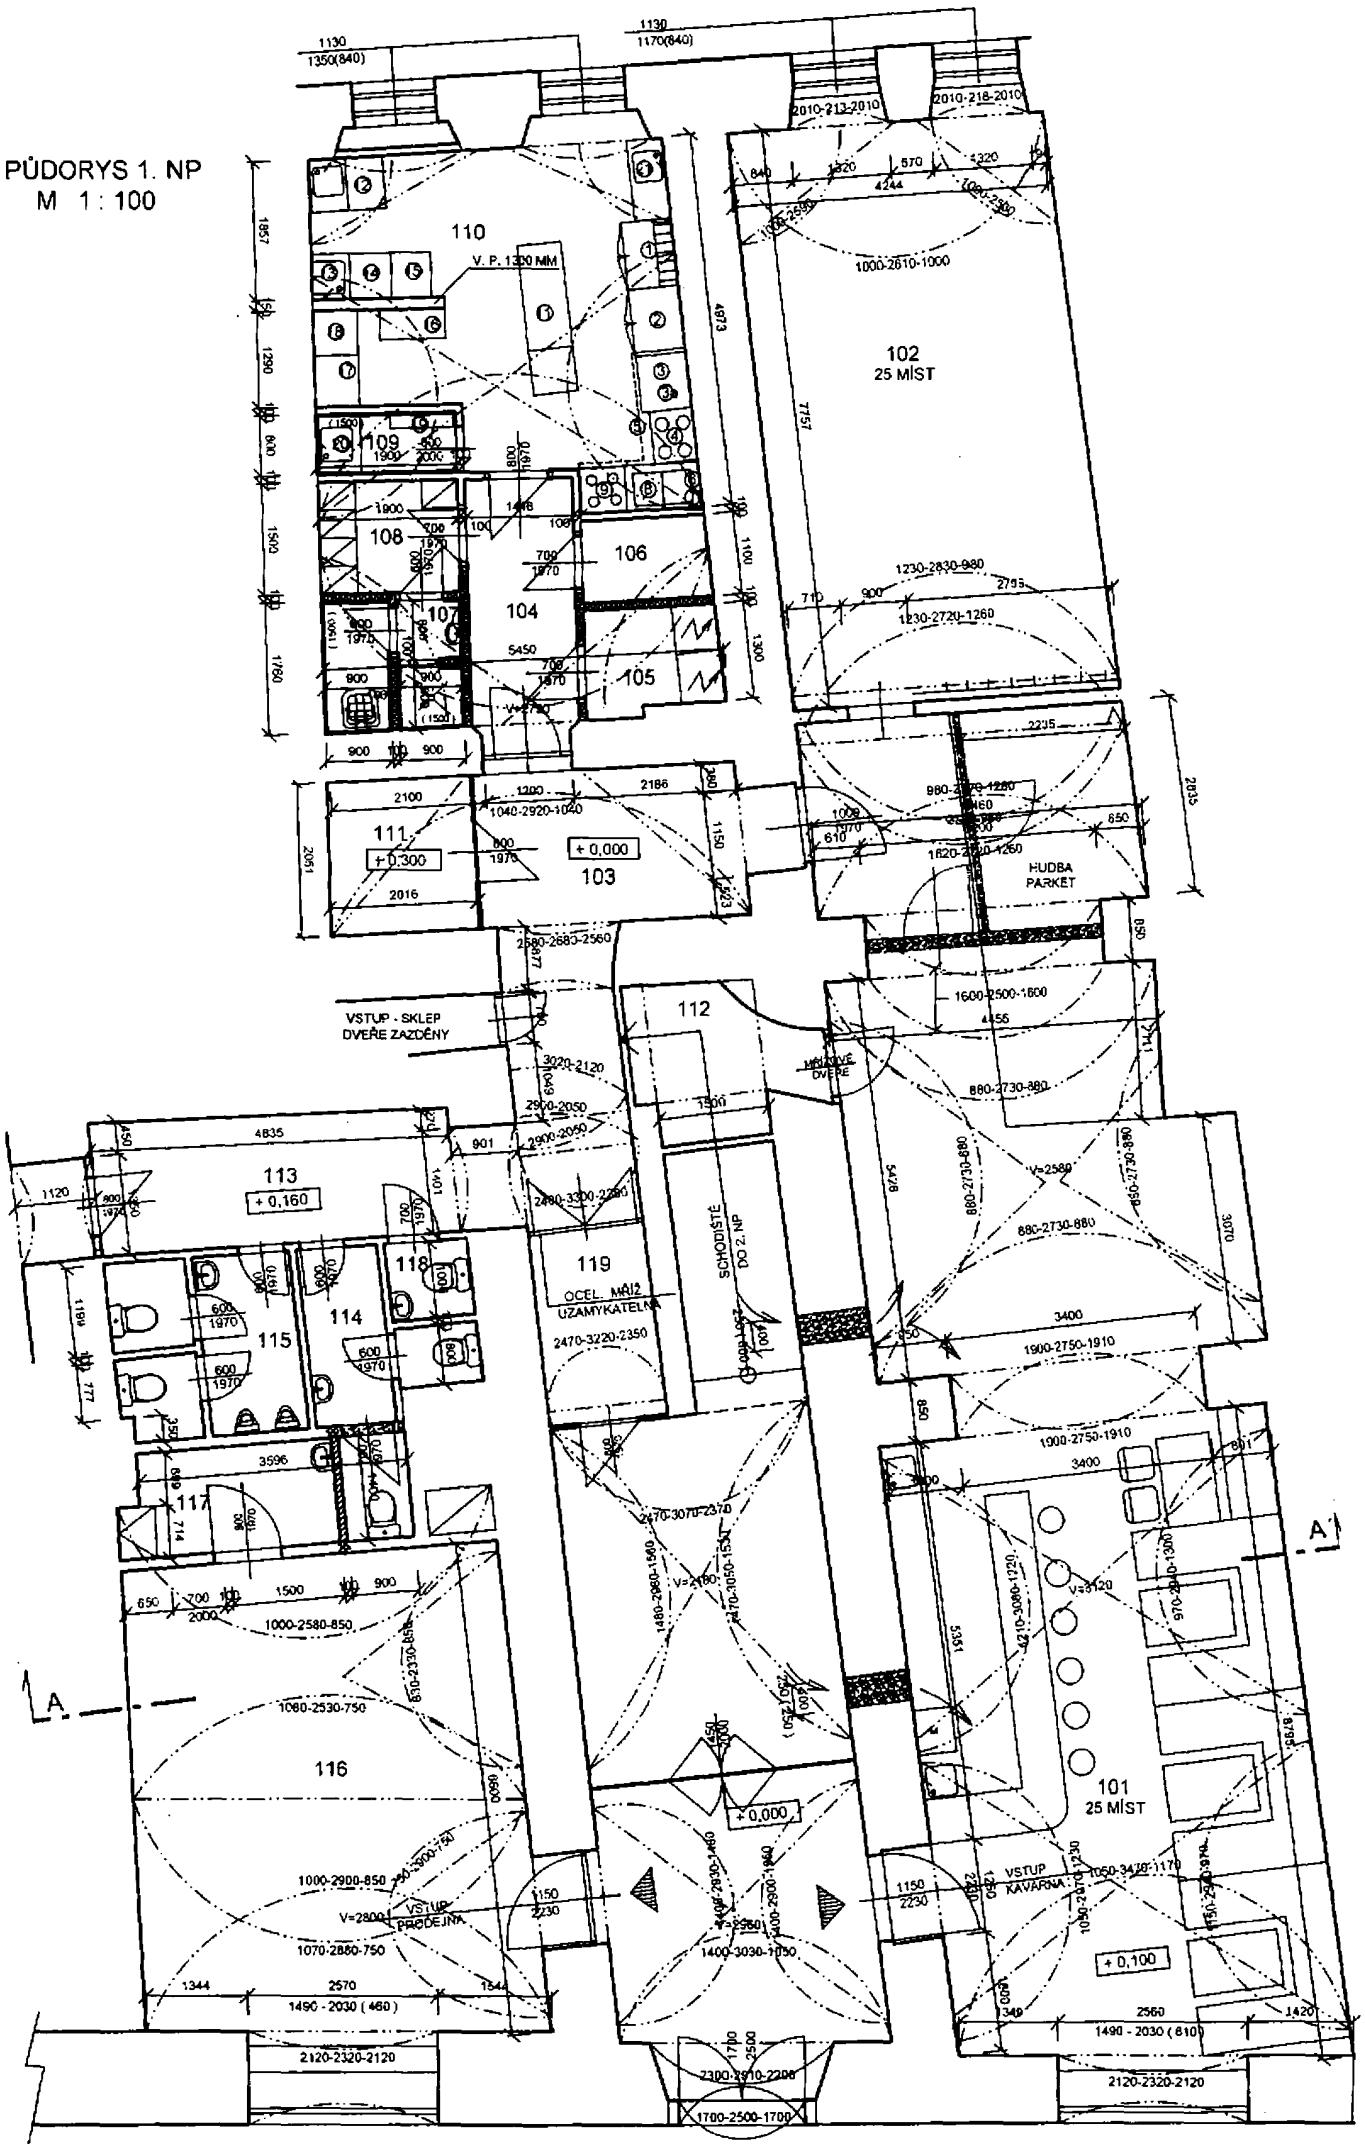

### LEGENDA MÍSTNOSTÍ

CÍLOVÝ MÍSTNOSTI	NÁZEV MÍSTNOSTI	PLOCHA	NAŠLAPNÁ VRSTVA STÁVAJÍCÍ	NAŠLAPNÁ VRSTVA NOVÁ	ÚPRAVA POKRNU
101	KAVÁRNA	87,82	KERAMICKÁ DLAŽBA + KOBEREC		
102	SALONEK	33,55	KERAMICKÁ DLAŽBA + KOBEREC		
103	CHODBA I	7,40	KAMENNÁ DLAŽBA		
104	CHODBA II	4,74	KERAMICKÁ DLAŽBA		
105	SKLAD	2,52	KERAMICKÁ DLAŽBA + KOBEREC	KERAMICKÁ DLAŽBA STÁVAJÍCÍ	
106	SUCHÝ SKLAD	1,91	KERAM. DLAŽBA + KOBEREC	KERAMICKÁ DLAŽBA STÁVAJÍCÍ	
107	SOCIAŁ PERSONAL + UKLID. KOMORA	3,14	KERAM. DLAŽBA + KOBEREC	KERAMICKÁ DLAŽBA STÁVAJÍCÍ	KERAM. OBKLAD V 1500 MM
108	ŠATNA PERSONAL	2,85	KERAM. DLAŽBA + KOBEREC	KERAMICKÁ DLAŽBA STÁVAJÍCÍ	OLEJOVÝ NÁTĚR V 1800 MM
109	PŘÍPRAVA ZELENINY	1,52	KERAM. DLAŽBA + KOBEREC	KERAMICKÁ DLAŽBA STÁVAJÍCÍ	KERAM. OBKLAD V 1500 MM
110	KUCHYNĚ	20,35	KERAM. DLAŽBA + KOBEREC	KERAMICKÁ DLAŽBA STÁVAJÍCÍ	KERAM. OBKLAD V 2000 MM
111	SKLAD OBALŮ	4,08	KERAMICKÁ DLAŽBA		
112	SKLAD NÁPOJŮ	3,55	KERAM. DLAŽBA		
113	CHODBA III	15,87	KAMENNÁ DLAŽBA		
114	WC ŽENY	4,74	KERAMICKÁ DLAŽBA	KERAMICKÝ OBKLAD V 1500 MM	
115	WC MUŽI	5,51	KERAMICKÁ DLAŽBA	KERAMICKÝ OBKLAD V 1500 MM	
116	PRODEJNA, GALERIE	33,44	KERAMICKÁ DLAŽBA		
117	ŠATNÍ KOUT	3,89	KERAMICKÁ DLAŽBA		
118	WC PERSONAL	1,17	KERAMICKÁ DLAŽBA		KERAMICKÝ OBKLAD V 1500 MM
119	SKLAD NÁPOJŮ	4,07	KERAMICKÁ DLAŽBA		

### LEGENDA

- [White square] STÁVAJÍCÍ KONSTRUKCE
- [Hatched square] BOURANÉ KONSTRUKCE
- [Cross-hatched square] ZDIVO Z CIHELNYCH BLOKŮ POROTHERM 11,5 P + D A 6,5 P + D NA MALTU MVC 25
- [Wavy line square] SÁDKARTONOVÉ KONSTRUKCE
- [Dotted square] DOZDÍVKY Z CIHEL PLNÝCH P 10

### POZNÁMKA :

MÍSTNOSTI BEZ PŘÍMÉHO VĚTRÁNÍ JSOU VĚTRÁNY  
NUCENĚ POMOCÍ VZDUCHOTECH. POTRUBÍ - VIZ SAMOSTATNÁ ČÁST PD.  
ZAMĚŘENÍ OBJEKTU BYLO PŘEVZATO OD INVESTORA. VÝROBCE ZAŘÍZENÍ  
PROVOZU PROVEDE PŘÍPADNÉ DETAILNÉ DOMĚŘENÍ.

### SKUTEČNÉ PROVEDENÍ IV/2009

projektovař	kreslil	odp projektant	ved. projektant
F. KASÍK		F. KASÍK	F. KASÍK
St.ú. MILEVSKO	MÚ (Ob. ú.)	MILEVSKO	
investor: p. J. HRONÍK, ŽIŽKOVÁ 185, 397 01 PÍSEK	datum: 3/2008	form: 2 A4	
ZMĚNA UŽÍVÁNÍ - ZŘÍZENÍ KAVÁRNY A PRODEJNY UMĚLECKÝCH PŘEDMĚTŮ MILEVSKO, Nám. E. Beneše 1 STAVEBNÍ ČÁST	účel: PROJEKT PRO STAV. POVOL.	měřítko: 1 : 100	zak číslo:
obsah výkresu	císa výkrs:	č. paré:	
	S 3		

PŮDORYS 1. NP