


# OBJEKT E - VYTYČOVACÍ PLÁN PILOT PŮDORYS:

M 1:100

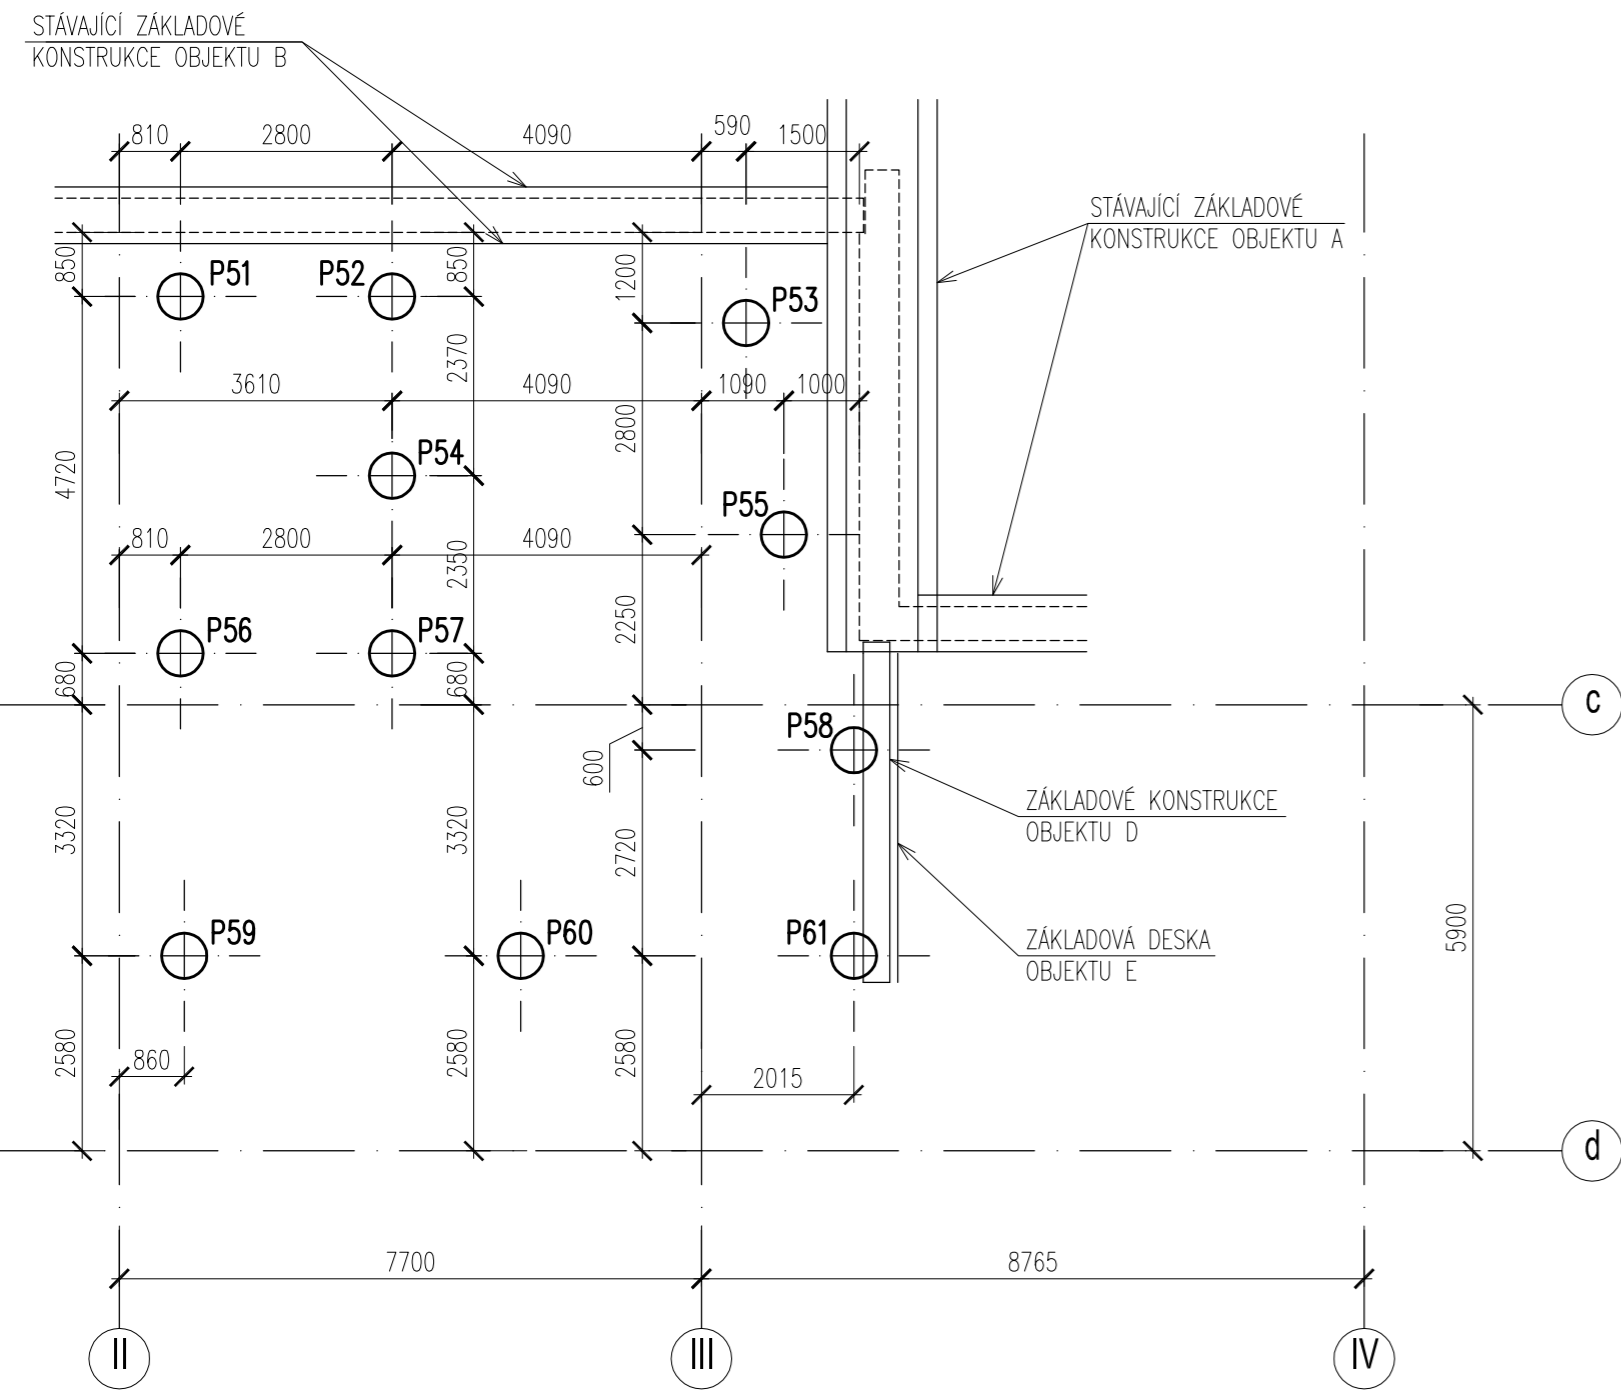

## LEGENDA ZNAČENÍ



PILOTY

## POZNÁMKY


- TATO DOKUMENTACE PLATÍ V SOULADU SE STAVEBNÍ ČÁSTÍ PROJEKTOVÉ DOKUMENTACE
- PŘED PROVÁDĚNÍM VYTYČIT VŠECHNY INŽENÝRSKÉ SÍTĚ
- PRO VRTÁNÍ PILOT ZHOTOVIT ÚNOSNOU PRACOVNÍ PLAŇ
- DALŠÍ POZNÁMKY VIZ TECHNICKÁ ZPRÁVA
- NEKÓTOVANÉ PILOTY JSOU OSOVĚ NA OSÁCH OBJEKTU

PŘI PROVÁDĚNÍ SE MUSÍ DODRŽOVAT POKYNY A PŘEDPISY OCHRANY STAVBY PŘED ÚČINKY BLUDNÝCH PROUDŮ DLE PROJEKTOVÉ DOKUMENTACE "OBJEKT D - STANOVENÍ HLAVNÍCH ZÁSAD ŘEŠENÍ OCHRANY STAVBY PŘED KOROZNÍMI VLIVY BLUDNÝCH PROUDŮ - DOKUMENTACE PRO PROVEDENÍ STAVBY, 09/2016, ING. LUKÁŠ ŽÁK, JEKU s.r.o.". VÝZTUŽ PILOTY BUDE Z VÝROBY PROVAŘENA A BUDE PŘIDÁN PÁSEK FeZn DLE TÉTO DOKUMENTACE.

TŘÍDA BETONU DLE ČSN EN 206 A ČSN P 732404

**BETON C25/30 XC2**  
**OCEL B 500B**  
**KRYTÍ MIN. 70 MM**

## SCHEMA

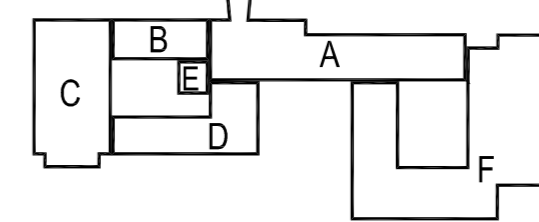

±0,000 = 280,510 m n.m.

Č. REVIZE: REVISION NO.:	DATUM VYDÁNÍ: DATE OF ISSUE:	POPIS REVIZE: DESCRIPTION OF THE REVISION:	VYPRACOVAL: ELABORATED BY:

<b>GENERÁLNÍ PROJEKTANT:</b> GENERAL DESIGNER:  <b>Sdružení</b> <b>Psychiatrie Brno</b> <b>2016</b>  Mlynská 326/13, BRNO 602 00 tel.: +420 541 126 611 fax.: +420 541 126 610 e-mail: projekt_1195@k4.cz e-mail: projekt-35-2016@tprojekt.cz	<b>INVESTOR:</b> CLIENT: Fakultní nemocnice Brno Jihlavská 20 625 00 Brno, IČ: 65269705	<b>AUTORIZACE:</b> AUTHORIZED BY:
<b>OBJEDNATEL:</b> PROJECT MANAGER: Fakultní nemocnice Brno Jihlavská 20 625 00 Brno, IČ: 65269705	<b>SUBDODAVATEL:</b> SUBCONTRACTOR: Hladík a Chalivopulos s.r.o. Pekařská 398/4 602 00 Brno, IČ: 27668631	<b>ČÍSLO PARÉ:</b> DOCUMENT SET NUMBER:
<b>NÁZEV AKCE:</b> TITLE:  <b>FN Brno – Psychiatrická klinika</b>	<b>HLAVNÍ INŽENÝR:</b> CHIEF PROJECT MANAGER: Ing. Jan Kocmánek <b>ARCHITEKT:</b> ARCHITECT: Ing. Boris Hladký <b>ZODPOVĚDNÝ PROJEKTANT:</b> RESPONSIBLE DESIGNER: Ing. Pavel Hladík <b>PROJEKTANT:</b> DESIGNER: Ing. Zdeněk Koudela	<b>ZAKÁZKA Č.:</b> CONTRACT NO.: 1195 <b>ODDÍL:</b> PART: 05
<b>STAVEBNÍ OBJEKT:</b> BUILDING PART:  <b>01 - PAVILON G</b>	<b>DATUM:</b> DATE: 10/2017 <b>MĚŘÍTKO:</b> SCALE: 1:100	<b>STUPĚŇ PD:</b> PROJECT STATUS: <b>DPS</b> <b>KÓD DOKUMENTACE:</b> CODE: <b>D.1.01.2</b>
<b>OBCHODNÍ SOUBOR:</b> PACKAGE: <b>STAVEBNĚ KONSTRUKČNÍ ŘEŠENÍ</b>	<b>OBSAH:</b> CONTENT: <b>OBJEKT E - VYTYČOVACÍ PLÁN PILOT</b>	<b>ČÍSLO VÝKRESU:</b> DRAWING NUMBER: 1195-05_D.1.01.2.040 <b>REVIZE:</b> REVISION: 00