



OBJEKT E - ZÁKLADOVÁ DESKA - TVAR

PŮDORYS:


M 1:50

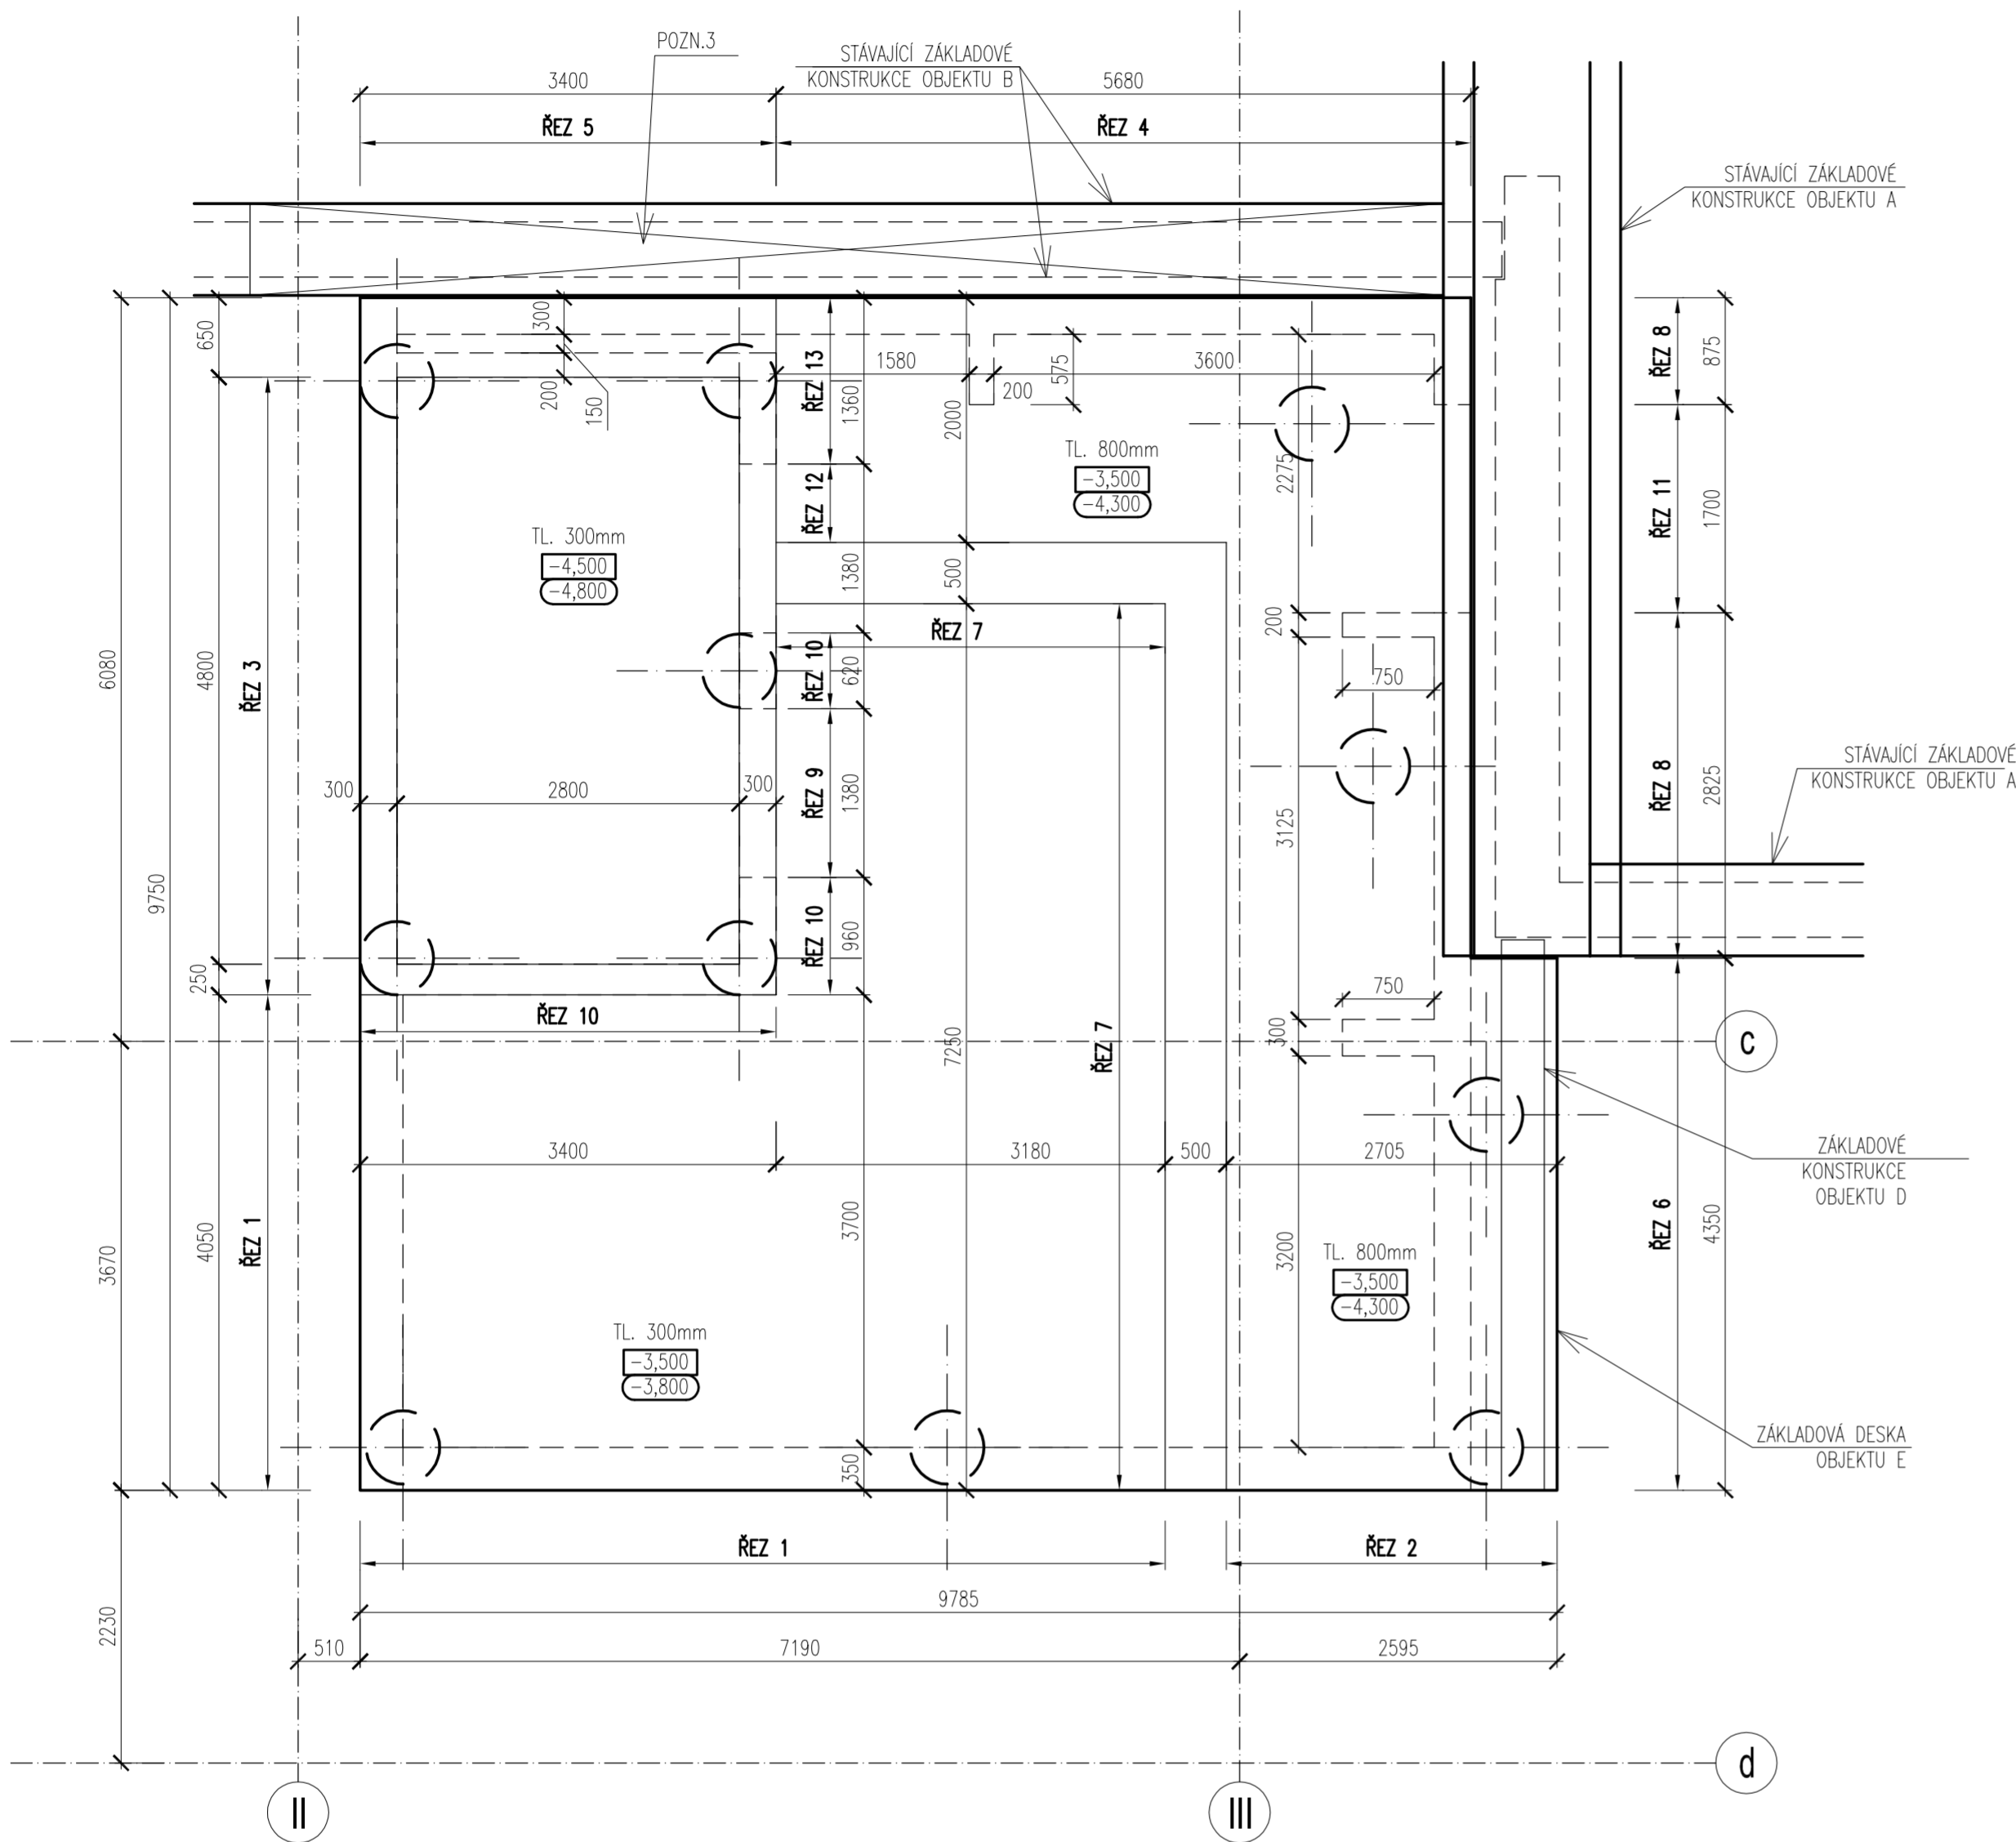


ŘEZ 12

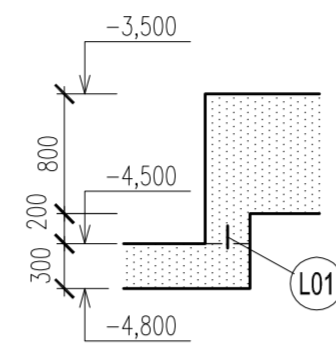


ŘEZ 13

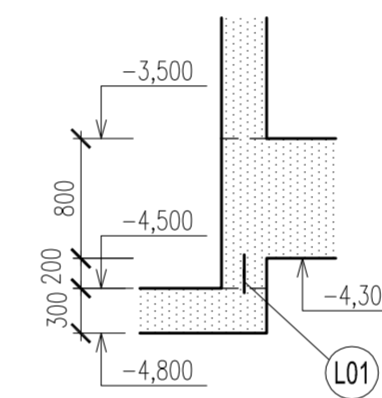


ŘEZ 1

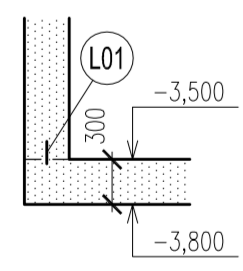


ŘEZ 2

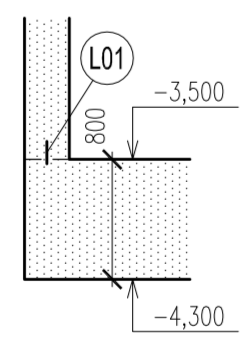


ŘEZ 3

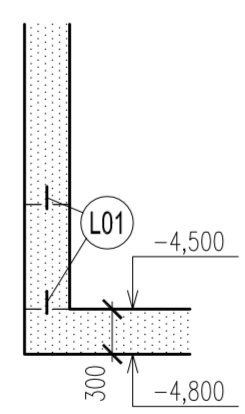


ŘEZ 4

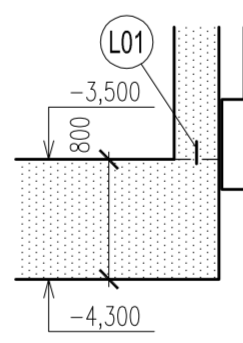


ŘEZ 5

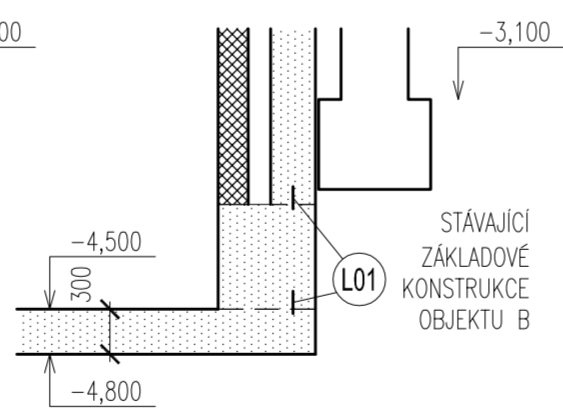


ŘEZ 6

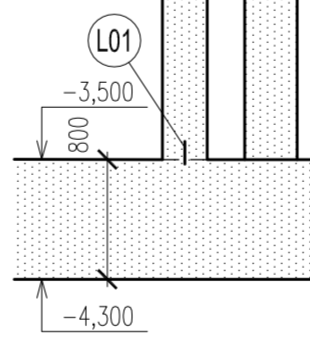


ŘEZ 7

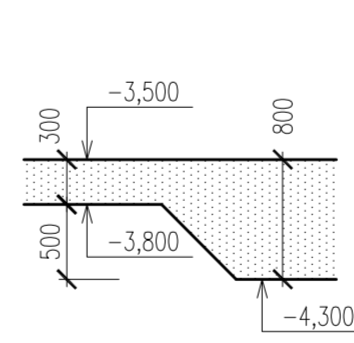


ŘEZ 8

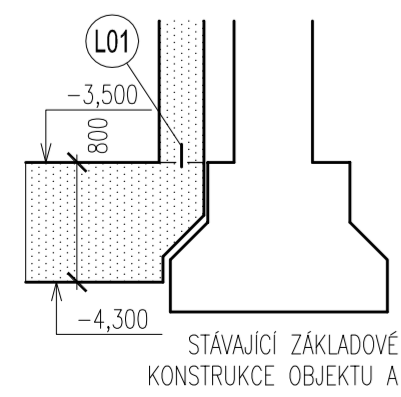


ŘEZ 9

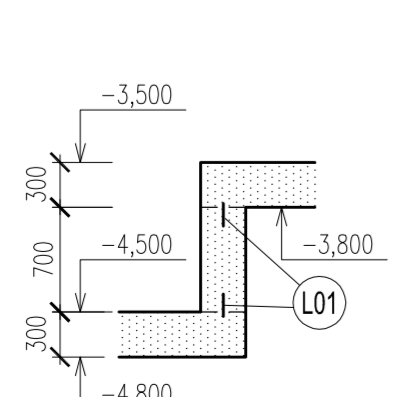

ŘEZ 10

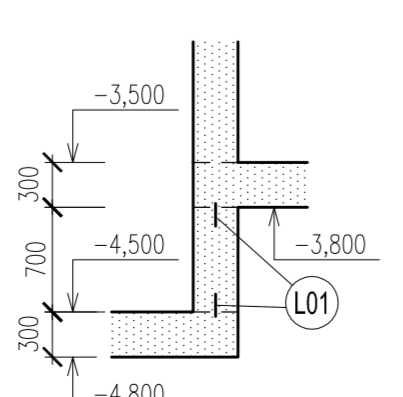


ŘEZ 11

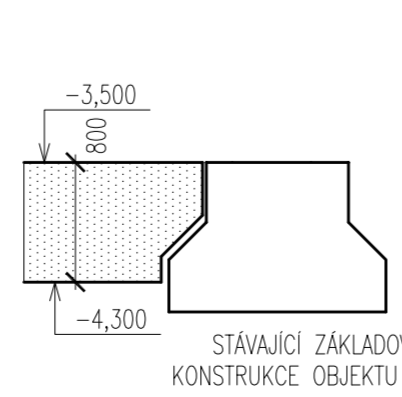

LEGENDA ZNAČENÍ

- +X,XXX HORNÍ HRANA ŽB KONSTRUKCE
- +X,XXX DOLNÍ HRANA ŽB KONSTRUKCE
- ŽB KONSTRUKCE V ŘEZU
- ŽB NOSNÉ SVISLÉ KONSTRUKCE V 1.PP

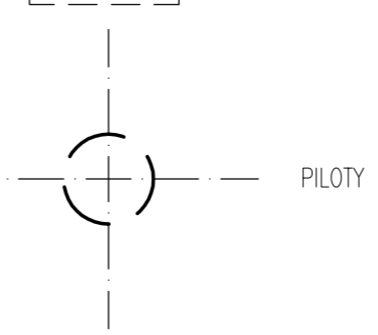

POZNÁMKY

PŘI PROVÁDĚNÍ SE MUSÍ DODRŽOVAT POKYNY A PŘEDPISY OCHRANY STAVBY PŘED ÚČINKY BLUDNÝCH PROUDŮ DLE PROJEKTOVÉ DOKUMENTACE "OBJEKT D - STANOVENÍ HLAVNÍCH ZÁSAD ŘEŠENÍ OCHRANY STAVBY PŘED KOROZNÍMI VLIVY BLUDNÝCH PROUDŮ - DOKUMENTACE PRO PROVEDENÍ STAVBY, 09/2016, ING. LUKÁŠ ŽÁK, JEKU s.r.o.". DLE TĚTO DOKUMENTACE BUDE K VÝZTUŽI ZÁKLADOVÝCH KONSTRUKCÍ PŘIDÁNA PŘÍDAVNÁ VÝZTUŽ, KTERÁ BUDE PROVAŘENA S DALŠÍMI NAVAZUJÍCÍMI KONSTRUKCEMI (NEBUDE POUŽITA PRO PROVAŘENÍ VÝZTUŽ ZÁKLADOVÝCH KONSTRUKCÍ). TATO PŘÍDAVNÁ VÝZTUŽ NENÍ SOUČÁSTÍ VÝKAZU VÝZTUŽE ŽB KONSTRUKCÍ.

- TATO DOKUMENTACE PLATÍ V SOULADU SE STAVEBNÍ ČÁSTÍ PROJEKTOVÉ DOKUMENTACE
- VIDITELNÉ HRANY KOSIT 10/10 MM
- U KONSTRUKCÍ "BÍLÉ VANY" BUDOU DISTANČNÍ PRVKY Z VLÁKNOBETONU, JINAK DLE ZVYKLOSTI DODAVATELE
- VŠECHNY ROZVODY ELEKTRO, HROMOSVOD, ZABUDOVANÁ SVÍTIDLA, TRUBKOVÁNÍ BUDOU PROVEDENY DLE PŘÍSLUŠNÉ DOKUMENTACE JEDNOTLIVÝCH PROFESÍ.
- VŠECHNY DALŠÍ KONSTRUKCE SE BUDOU K ŽELEZOBETONOVÝM KONSTRUKCÍM KOTVIT DODATEČNĚ NAPŘ. POMOCÍ KOTEV HILTI HVA.
- NESMÍ BÝT PROVÁDĚNY ŽÁDNÉ NEZAKRESLENÉ PROSTUPY BEZ KONSULTACE S PROJEKTANTEM !!!
- ŘEŠENÍ NAVAZNOSTI HYDROIZOLACÍ A POVRCHOVÝCH ÚPRAV BETONŮ VIZ. STAVEBNÍ ČÁST PD.
- UVEDENÉ OBCHODNÍ NÁZVY VÝROBKŮ A MATERIÁLŮ URČUJÍ PŘÍKLAD POŽADOVANÉHO STANDARDU A JE MOŽNÉ JE NAHRADIT VÝROBKEM NEBO MATERIÁLEM SROVNATELNÉ KVALITATIVNÍ ÚROVNĚ.

POZN. 1 - PŘED PROVÁDĚNÍM PŘÍSTAVBY OBJEKTU E JE NUTNO OVĚŘIT POLOHU NOSNÝCH KONSTRUKCÍ NAVAZUJÍCÍCH STÁVAJÍCÍCH OBJEKTŮ A, B, D !
 POZN. 2 - VÝPLŇ DILATAČNÍ SPÁRY - VIZ STAVEBNÍ ČÁST PD.
 POZN. 3 - STÁVAJÍCÍ ZÁKLADOVÉ KONSTRUKCE OBJEKTU B BUDOU PO ČÁSTECH PODBETONOVÁNY NA ÚROVŇ ZÁKLADOVÉ SPÁRY DOJEZDU VÝTAHU A ZÁKLADOVÉ DESKY

TŘÍDA BETONU DLE ČSN EN 206 + ČSN P 73 2404

TŘÍDA BETONU DLE ČSN EN 206 + ČSN P 73 2404

BETON C30/37 XC2 - ŽB ZÁKLADOVÁ DESKA

- 90 - DENNÍ PEVNOST BETONU
- MAX. HLoubKA PRŮSAKU 20 MM
- DO BETONOVÉ SMĚSI PŘIDAT TĚSNIČI A KRYSALIZAČNÍ PŘÍSADU SIKA WT-200 P (DÁVKOVÁNÍ DLE TECHNICKÝCH LISTŮ VÝROBCE)

OCEL B 500B, KARI Bst 500 MW

KRYTÍ 30 MM - ŽB ZÁKLADOVÁ DESKA V INTERIERU


KRYTÍ 40 MM - ŽB ZÁKLADOVÁ DESKA V EXTERIERU (VE STYKU SE ZEMINOU)

VÝPIS SPECIÁLNÍCH PRVKŮ:

L01 LECHUPLAST KAB 125 - 84 BM

- POZN: - PRVKY LECHUPLAST STYKOVAT PŘESAHEM NEBO SVAŘOVÁNÍM DLE PŘEDPISU VÝROBCE !!!
- UVEDENÉ TĚSNIČI PRVKY MOHOU BÝT NAHRAZENY PRVKY JINÉHO VÝROBCE SE STEJNÝMI VLASTNOSTMI.
- KRÍŽENÍ TĚSNIČNÍCH PASŮ (SPOJE L, T ATD.) BUDE PROVEDENO DLE SYSTÉMOVÝCH DETAILŮ VÝROBCE.

SCHEMA

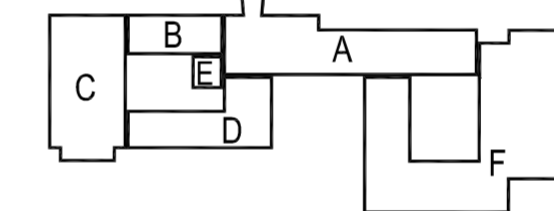

±0,000 = 280,510 m n.m.

Č. REVIZE: REVISION NO.:	DATUM VYDÁNÍ: DATE OF ISSUE:	POPIS REVIZE: DESCRIPTION OF THE REVISION:	VYPRACOVAL: ELABORATED BY:

GENERÁLNÍ PROJEKTANT: GENERAL DESIGNER: Sdružení Psychiatrie Brno 2016 Mlýnská 326/13, BRNO 602 00 tel.: +420 541 126 611 fax: +420 541 126 610 e-mail: projekt_1195@k4.cz e-mail: projekt-35-2016@projekt.cz	Fakultní nemocnice Brno Jihlavská 20 625 00 Brno, IČ: 65269705 Fakultní nemocnice Brno Jihlavská 20 625 00 Brno, IČ: 65269705 Hladík a Chalivopulos s.r.o. Pekařská 398/4 602 00 Brno, IČ: 27668631	INVESTOR: CLIENT: OBJEDNATEL: PROJECT MANAGER: SUBDODAVATEL: SUBCONTRACTOR: ČÍSLO PARÉ: DOCUMENT SET NUMBER:	AUTORIZACE: AUTHORIZED BY: HLAVNÍ INŽENÝR: CHIEF PROJECT MANAGER: Ing. Jan Koománek ARCHITEKT: ARCHITECT: Ing. Boris Hladký ZODPOVĚDNÝ PROJEKTANT: RESPONSIBLE DESIGNER: Ing. Pavel Hladík PROJEKTANT: DESIGNER: Ing. Zdeněk Koudela ZAKÁZKA Č.: CONTRACT NO.: 1195 ODDÍL: PART: 05 DATUM: DATE: 10/2017 MĚŘÍTKO: SCALE: 1:50 STUPEŇ PD: PROJECT STATUS: DPS KÓD DOKUMENTACE: CODE: D.1.01.2 OBSAH: CONTENT: OBJEKT E - ZÁKLADOVÁ DESKA - TVAR ČÍSLO VÝKRESU: DRAWING NUMBER: 1195-05_D.1.01.2.043 REVIZE: REVISION: 00
---	---	---	--

FN Brno – Psychiatrická klinika

01 - Pavilon G

STAVEBNĚ KONSTRUKČNÍ ŘEŠENÍ