
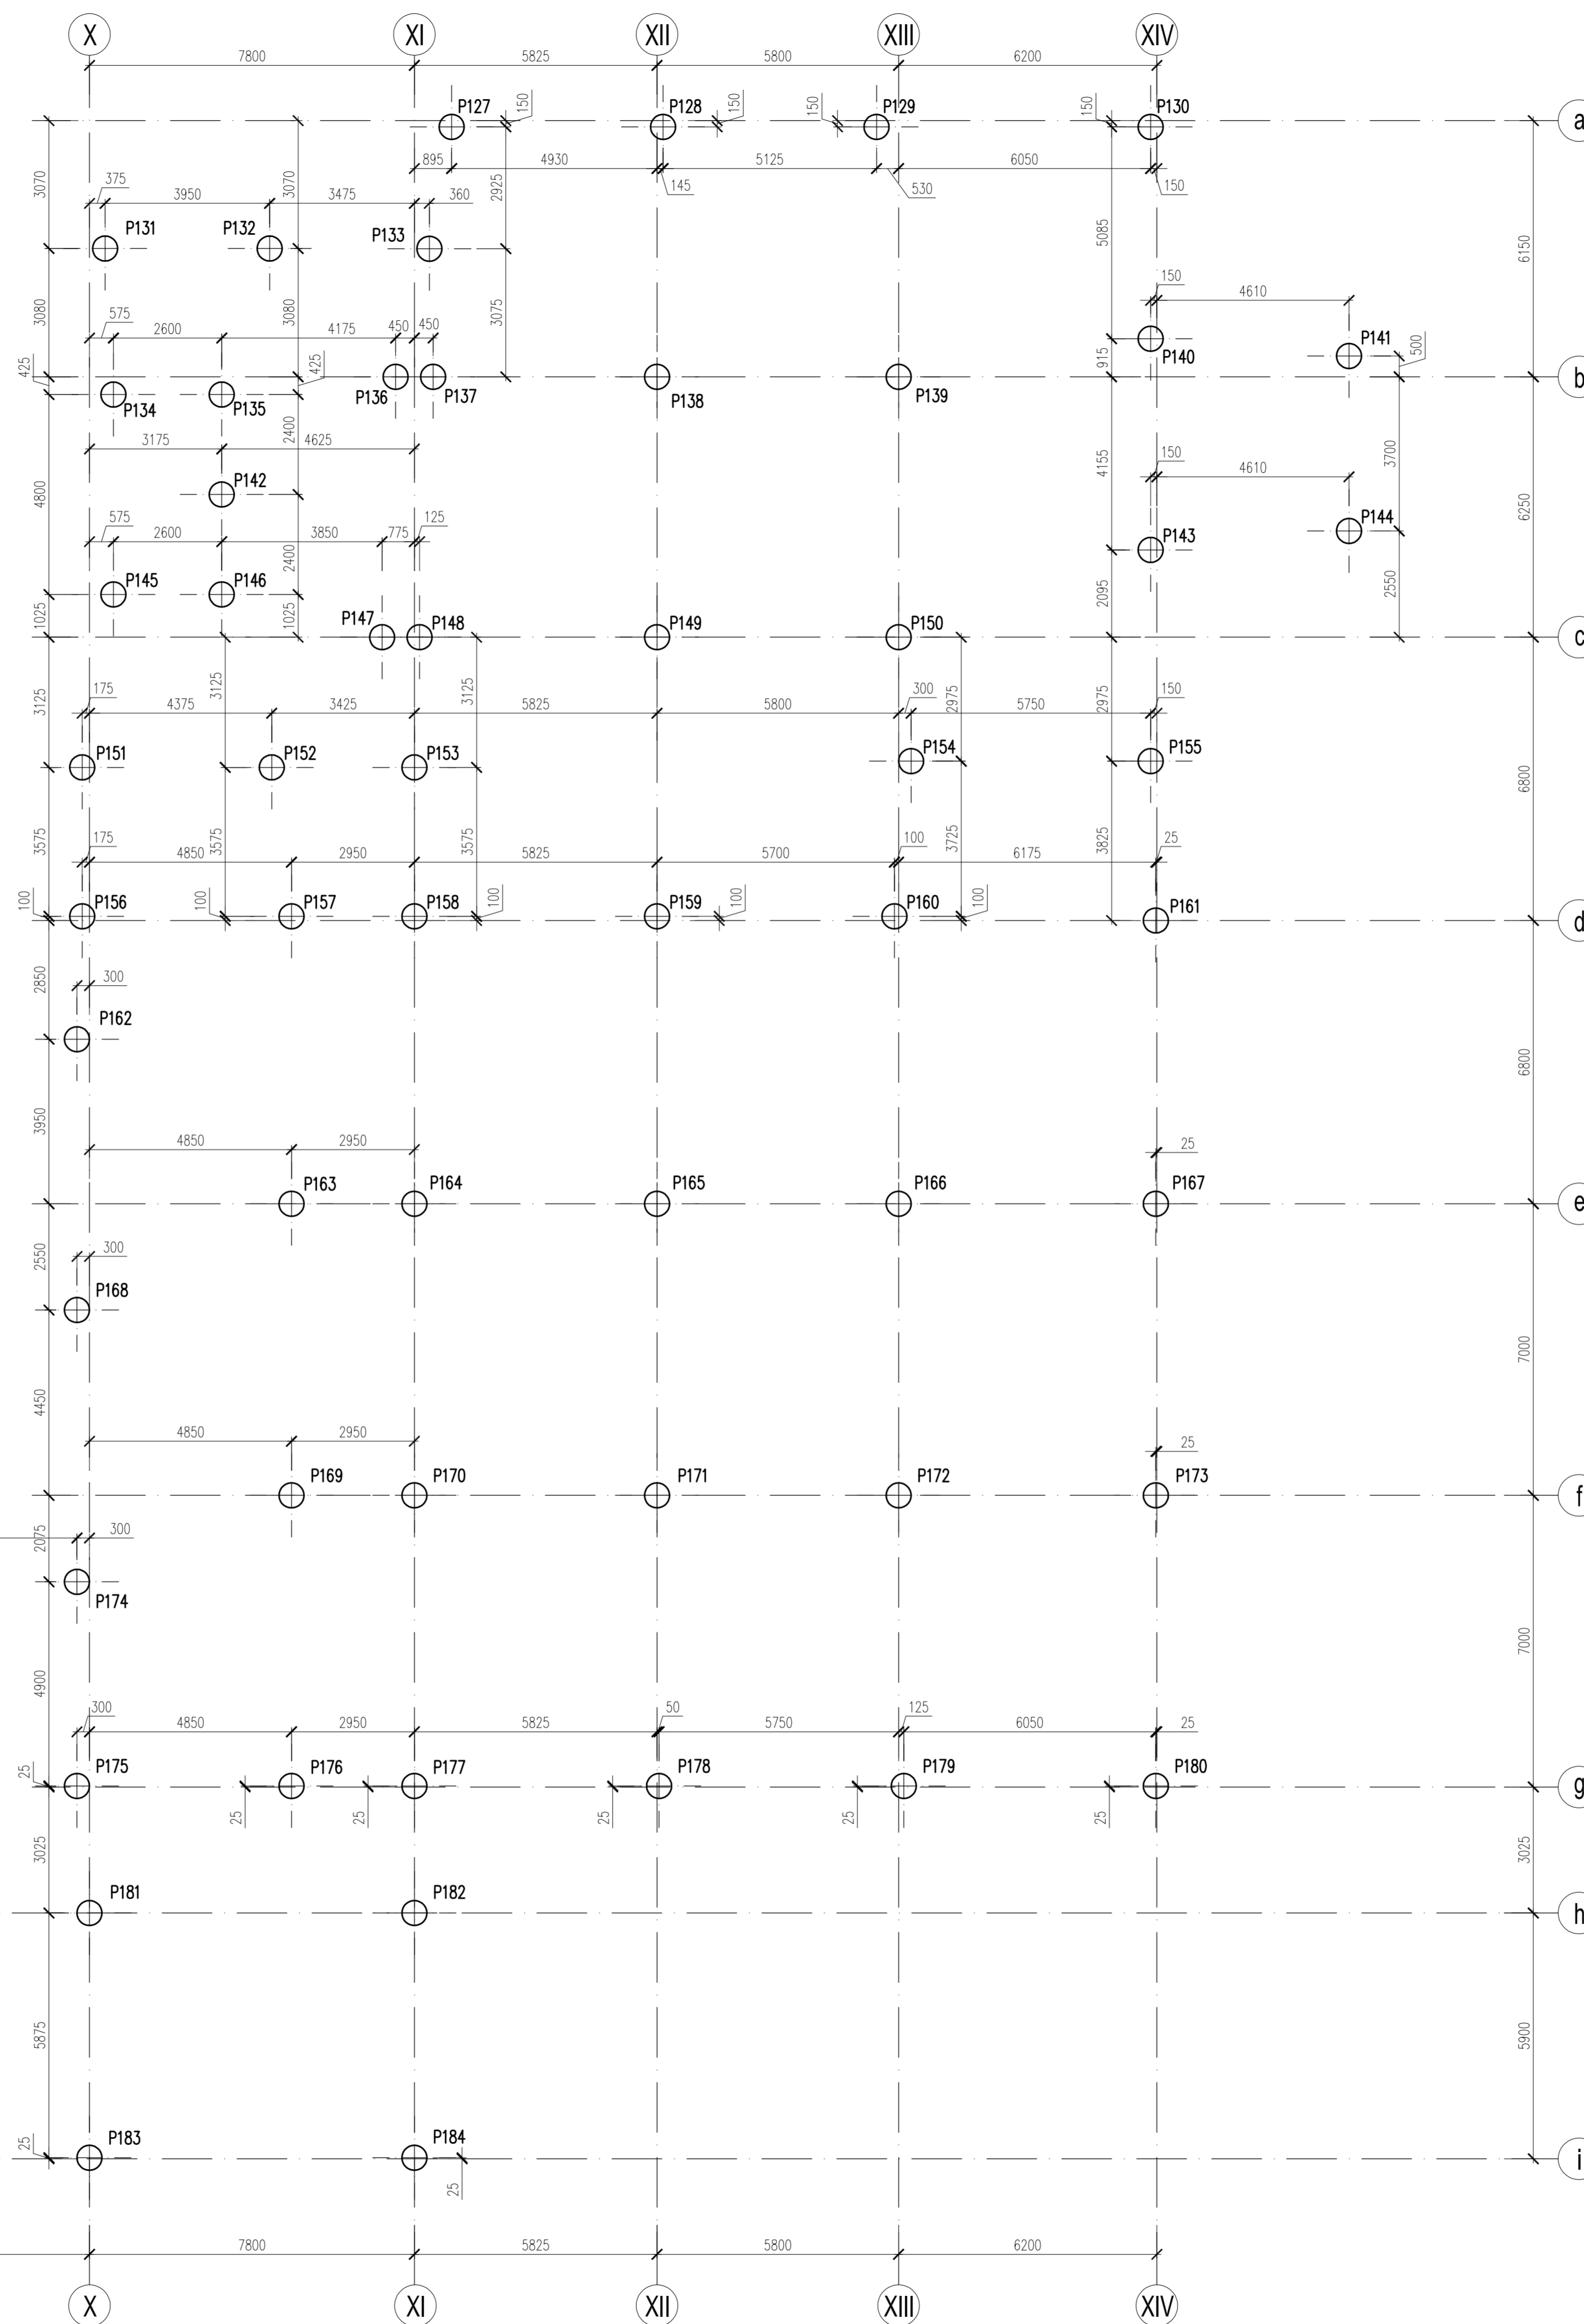


OBJEKT F - VYTYČOVACÍ PLÁN PILOT

PŮDORYS:

M 1:100

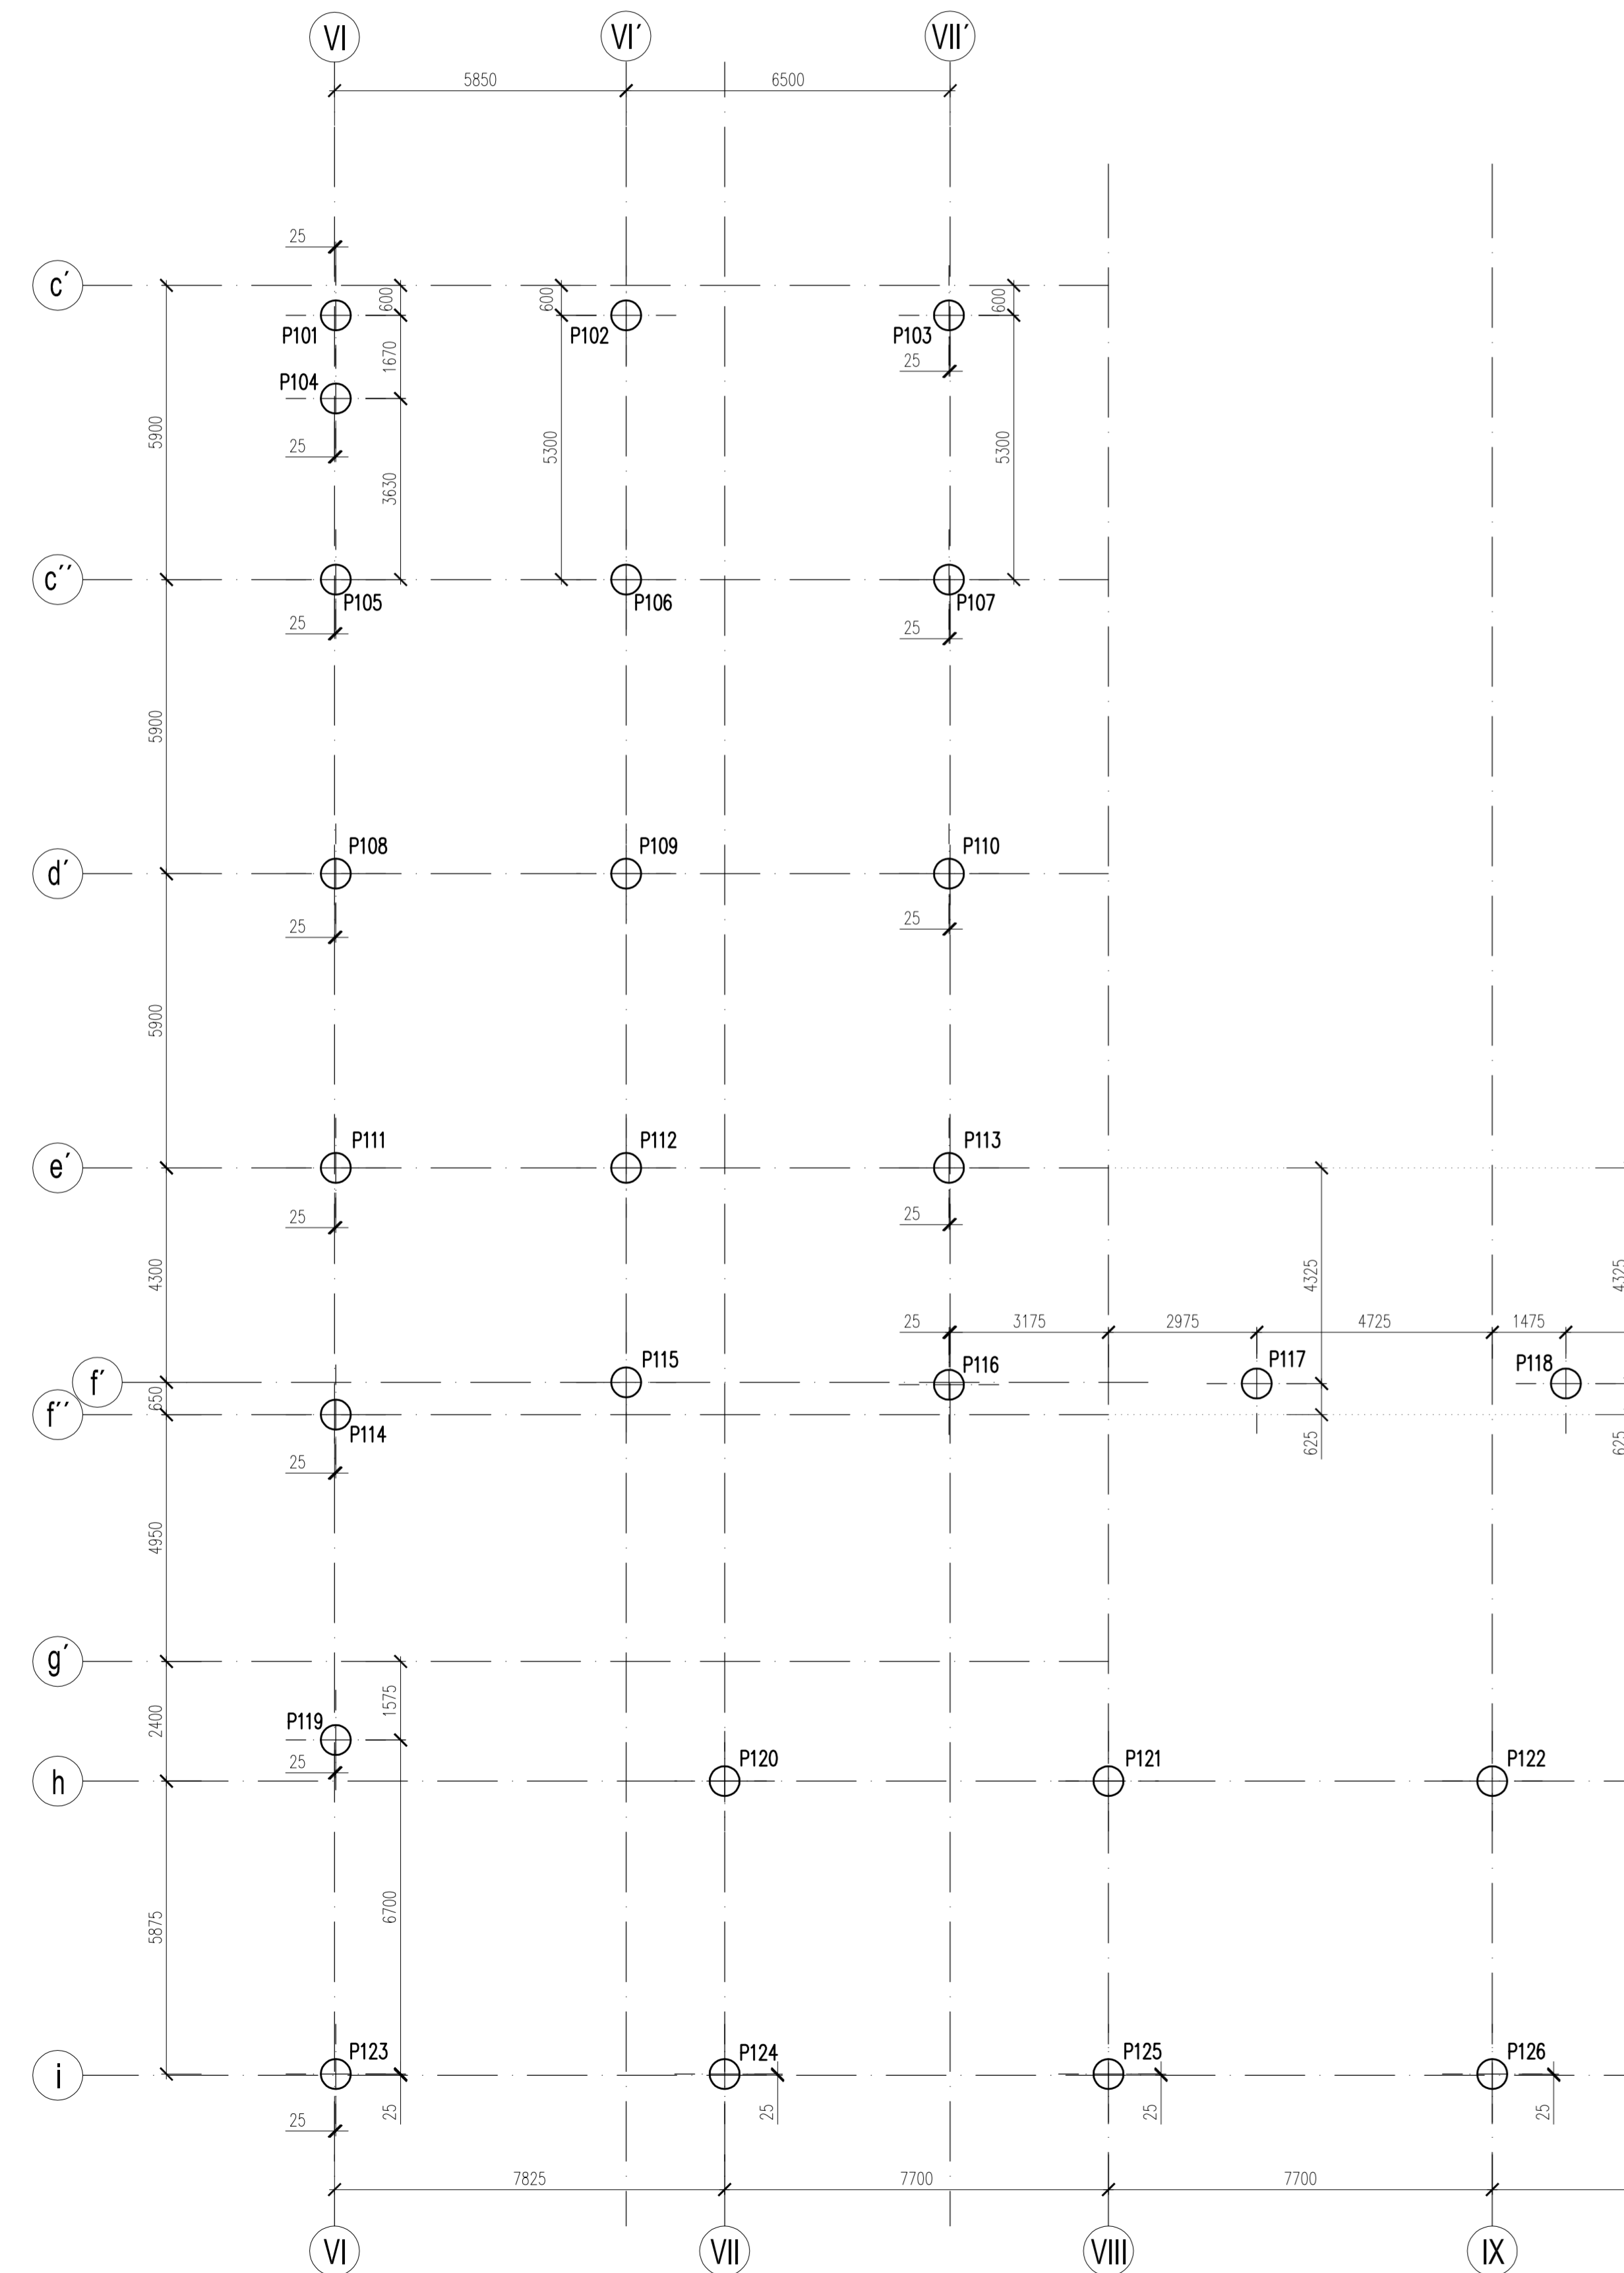

LEGENDA ZNAČENÍ



PILOTY

POZNÁMKY

- TATO DOKUMENTACE PLATÍ V SOULADU SE STAVEBNÍ ČÁSTÍ PROJEKTOVÉ DOKUMENTACE
- PŘED PROVÁDĚNÍM VYTÝČIT VŠECHNY INŽENÝRSKÉ SÍŤE
- PRO VRTÁNÍ PILOT ZHOTOVIT ÚMOSNOU PRACOVNÍ PLÁŇ
- DALŠÍ POZNÁMKY VIZ TECHNICKÁ ZPRÁVA
- NEKÓTOVANÉ PILOTY JSOU OSOVÉ NA OSÁCH OBJEKTU

PŘI PROVÁDĚNÍ SE MUSÍ DODRŽOVAT POKYNY A PŘEDPISY OCHRANY STAVBY PŘED ČINNÍMI BLUDNÝMI PROUDY DLE PROJEKTOVÉ DOKUMENTACE "OBJEKT D - STANOVENÍ HLAVNÍCH ZÁSAD ŘEŠENÍ OCHRANY STAVBY PŘED KOROZÍMNÍ VLIVY BLUDNÝCH PROUDŮ - DOKUMENTACE PRO PROVEDENÍ STAVBY, 09/2016, ING. LUKÁŠ ŽÁK, JEKU s.r.o.". VÝZTUŽ PILOTY BUDE Z VÝROBY PROVĚŘENA A BUDE PŘIDÁN PÁSEK FeZn DLE TĚTO DOKUMENTACE.


TRÍDA BETONU DLE ČSN EN 206 A ČSN P 732404

BETON C25/30 XC2

OCEL B 500B

KRYTÍ MIN. 70 MM

SCHEMA

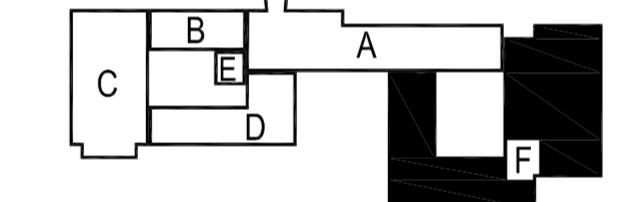

±0,000 = 280,510 m n.m.

Č. REVIZE / REVISION NO.	DATUM VYDÁNÍ / DATE OF ISSUE	POPIS REVIZE / DESCRIPTION OF THE REVISION	POPS REVIZOR / REVISED BY	VYPRACOVAL / ELABORATED BY

GENERALNÍ PROJEKTANT: GENERAL DESIGNER: Sdružení Psychiatrie Brno 2016 Mlýnská 326/13, BRNO 602 00 tel.: +420 541 126 611 fax: +420 541 126 610 e-mail: projekt_1195@4.cz e-mail: projekt-35-2016@brnoprojekt.cz	FAKULTNÍ NEMOCNICE BRNO Jihlavská 20 625 00 Brno, IČ: 65269705 FAKULTNÍ NEMOCNICE BRNO Jihlavská 20 625 00 Brno, IČ: 65269705 Hladík a Chalivopulos s.r.o. Pekařská 398/4 602 00 Brno, IČ: 27668631	INVESTOR: CLIENT: FAKULTNÍ NEMOCNICE BRNO Jihlavská 20 625 00 Brno, IČ: 65269705	AUTORIZACE: AUTHORIZED BY: Ing. Jan Kozmánek
NÁZEV ÁRSTVĚ: TITLE: FN Brno – Psychiatrická klinika	HLAVNÍ INŽENÝR: CHIEF PROJECT MANAGER: ARCHITEKT: ARCHITECT: ZODPOVĚDNÝ PROJEKTANT: RESPONSIBLE DESIGNER: PROJEKTANT: DESIGNER: DATA: DATE: ZAKÁZKA Č. / CONTRACT NO.: DATE: MĚŘÍTKO / SCALE: STUPĚN PRŮJEMNOSTI / PROJECT STATUS: KOD DOKUMENTACE / CODE: ČÍSLO VÝKRESU / DRAWING NUMBER: 1195-05_D.1.01.2.070	OBJEDNATEL: PROJECT MANAGER: SUBODNATEL: SUBCONTRACTOR: Ing. Pavel Hladík Ing. Zdeněk Koudela 1195 10/2017 1:100 DPS D.1.01.2	ČÍSLO PÁŘE: DOCUMENT SET NUMBER: 00
STAVEBNÍ OBJEKT: BUILDING PART: 01 - Pavilon G	OBCHODNÍ SOUBOR: PACKAGE: STAVEBNĚ KONSTRUKČNÍ ŘEŠENÍ	OBSAH: CONTENT: OBJEKT F - VYTYČOVACÍ PLÁN PILOT	REVISION: 00