
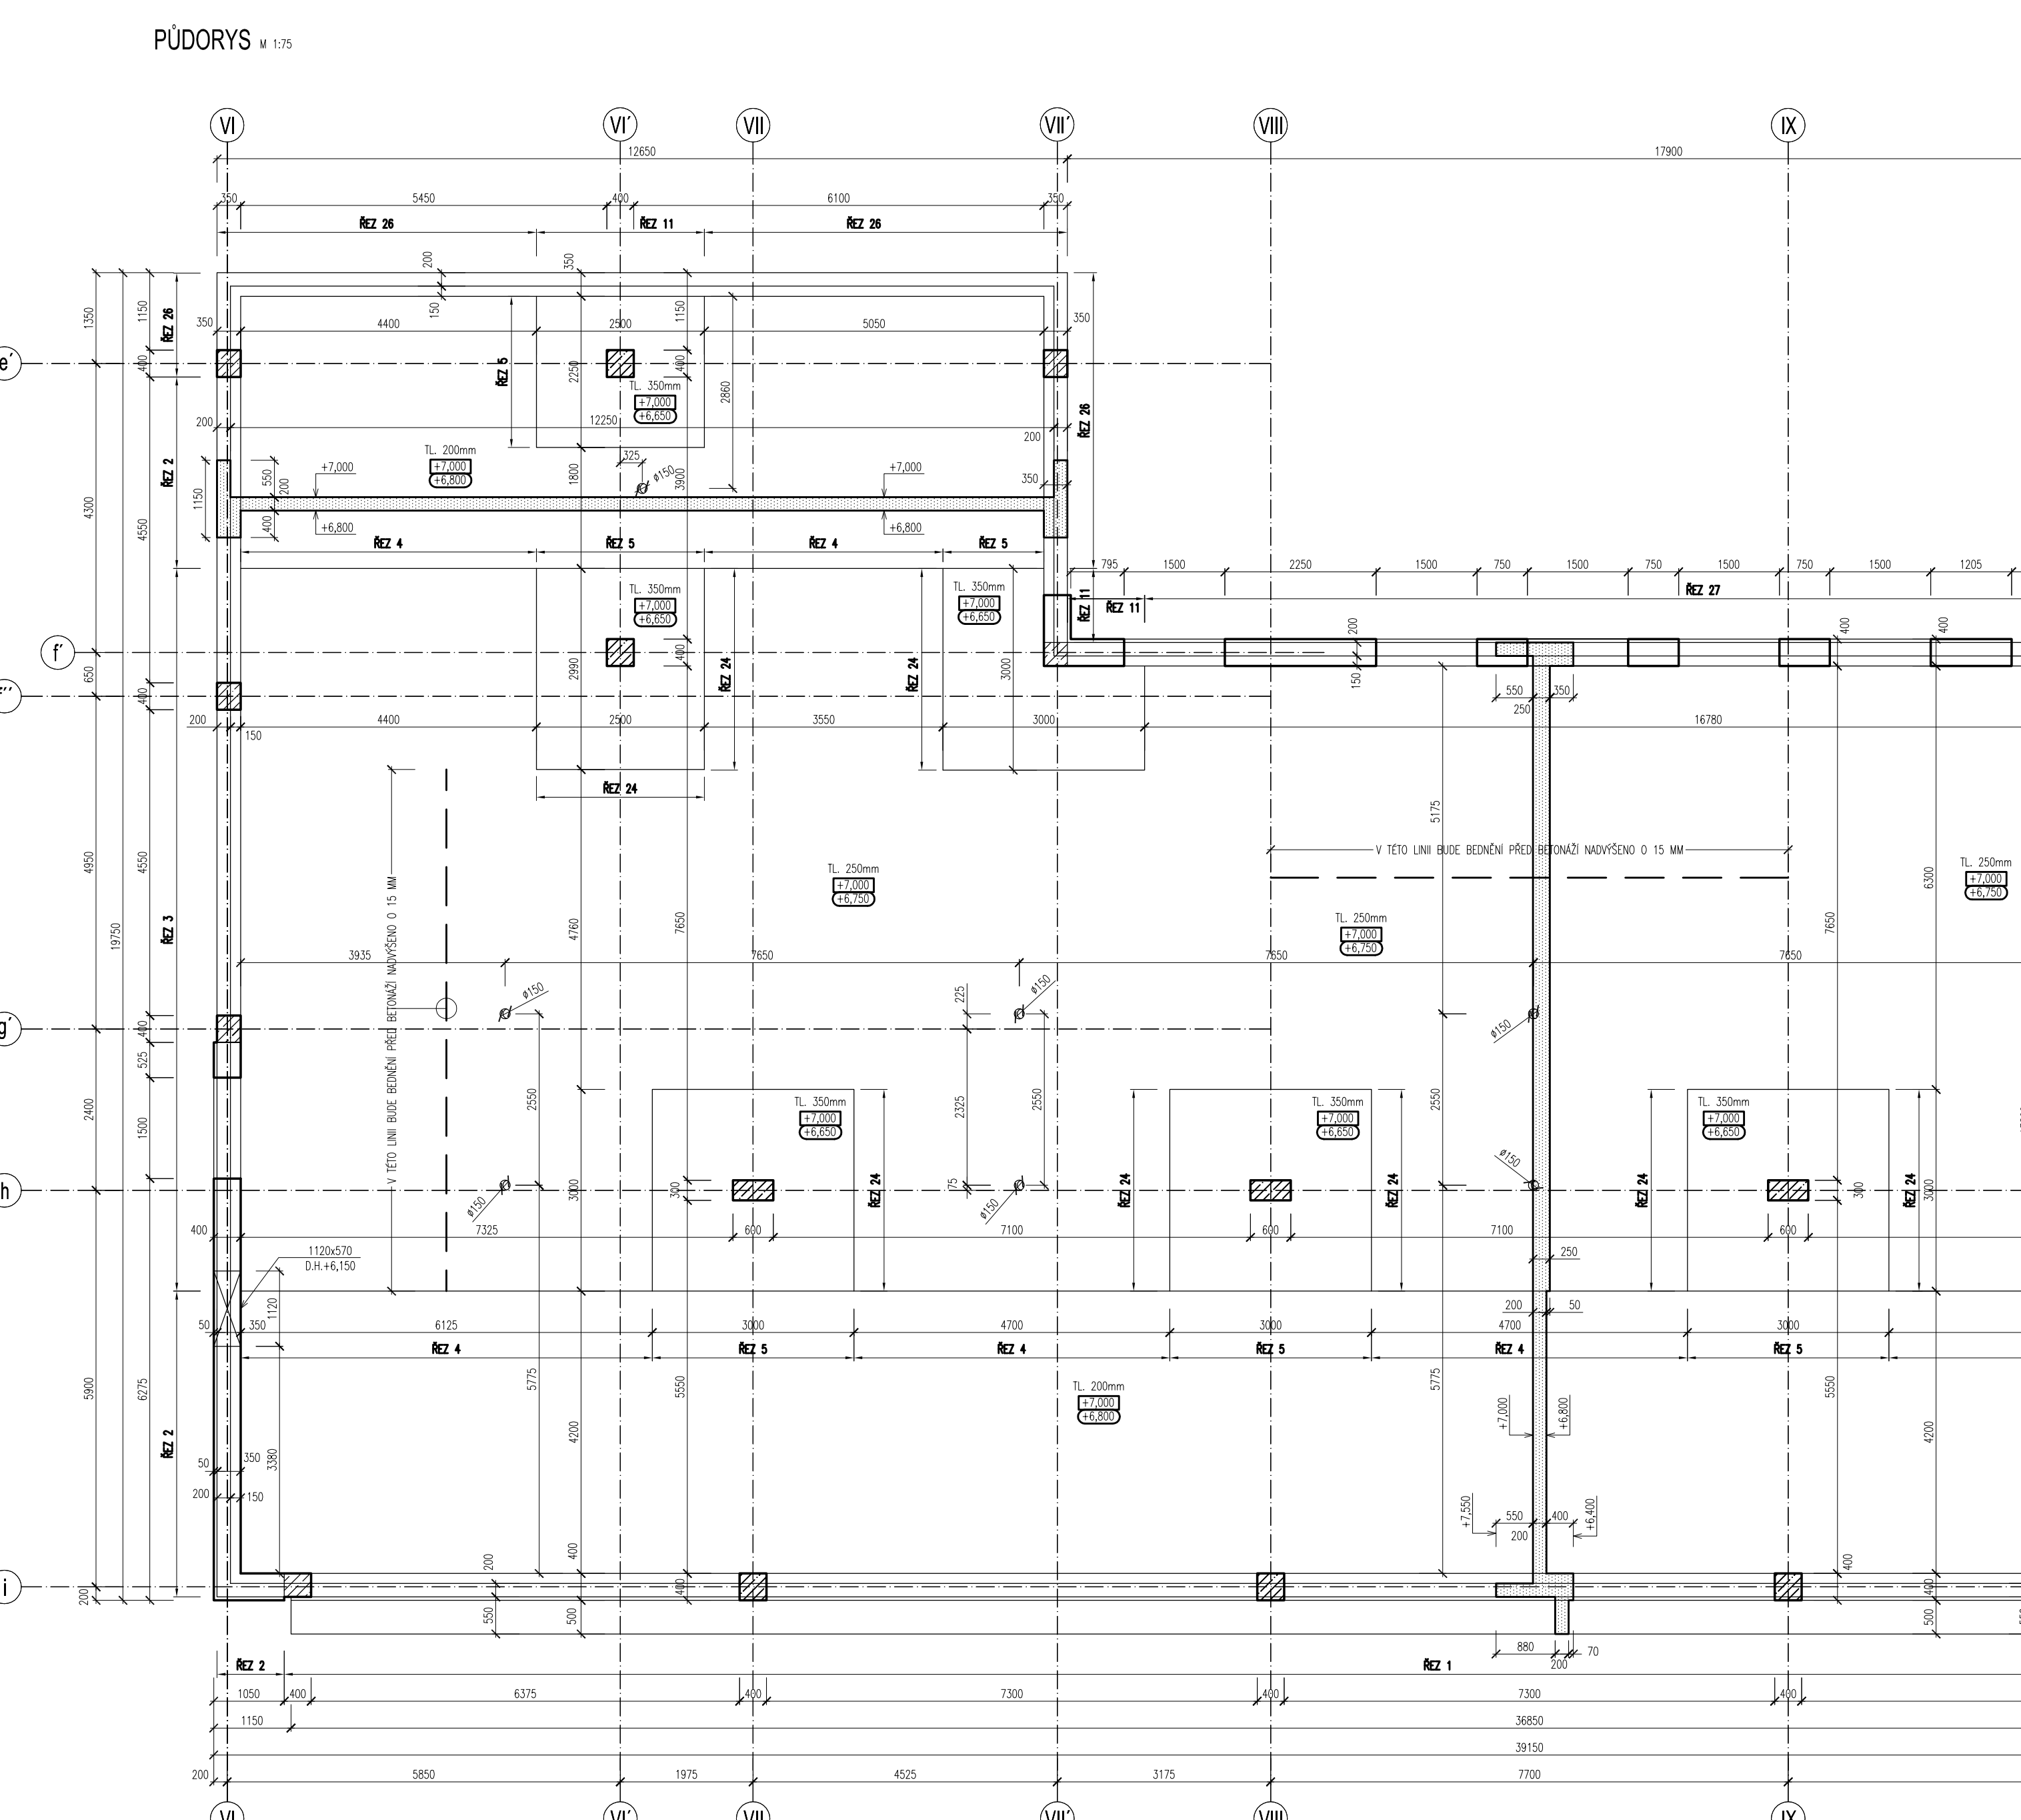
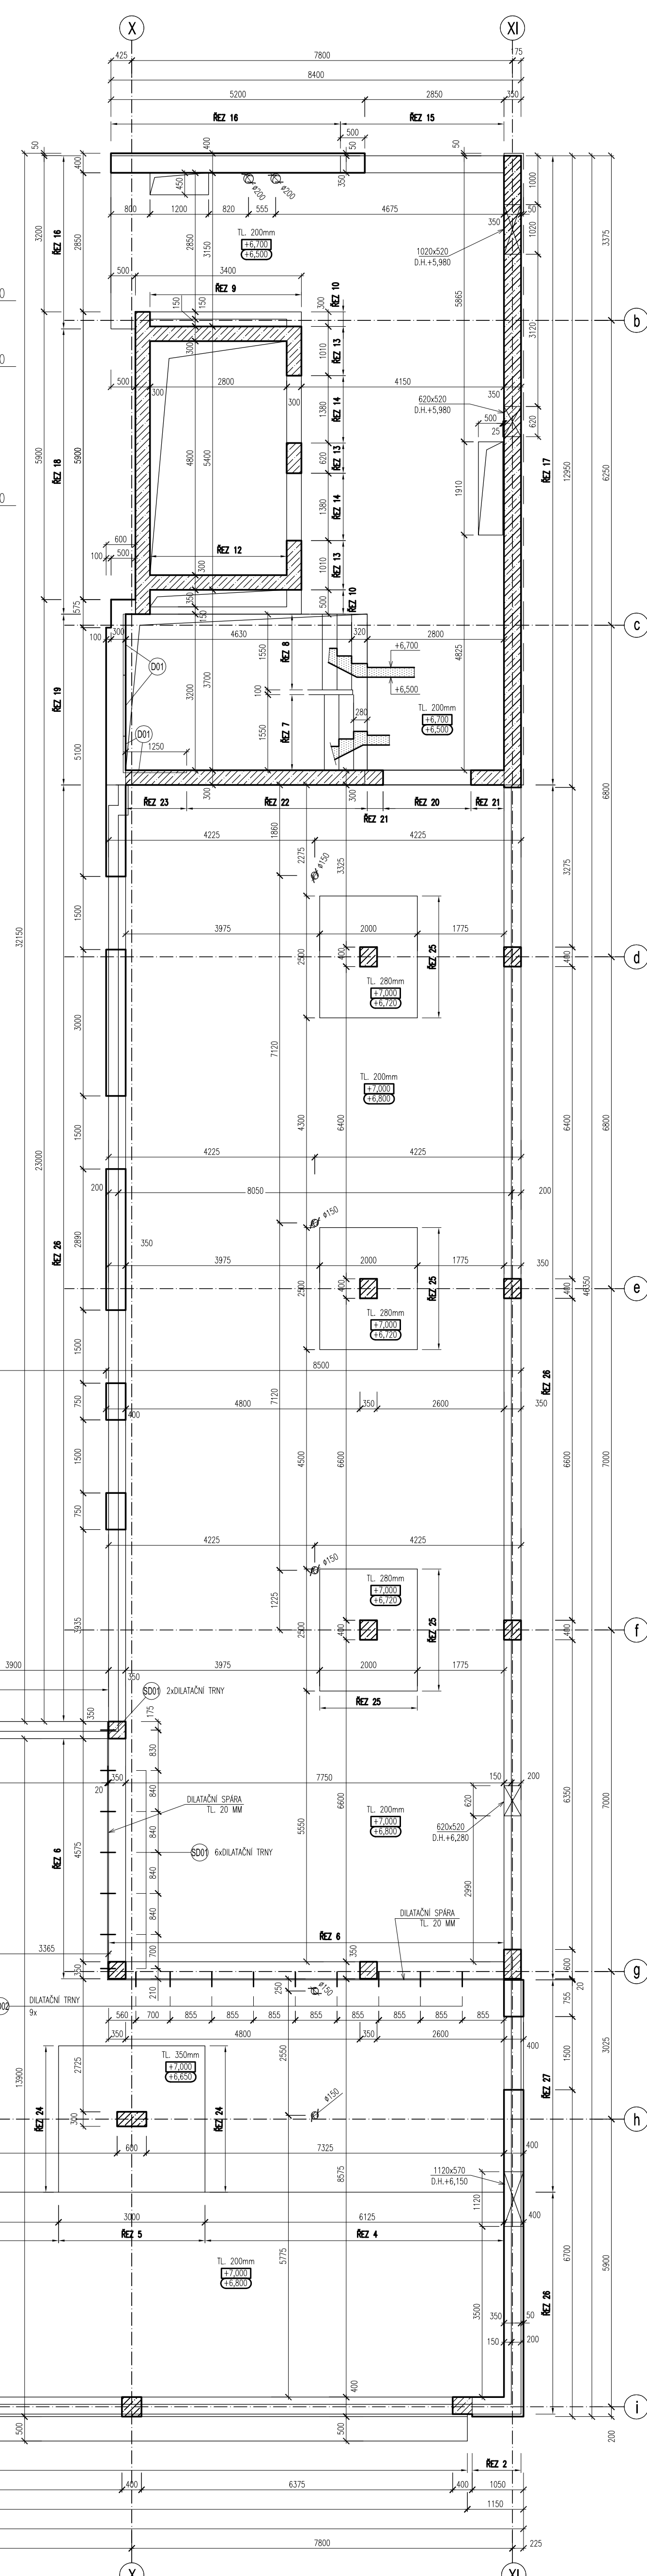


OBJEKT F - STROP NAD 2.NP A SVISLÉ NOSNÉ KONSTRUKCE V 2.NP - TVAR

ŘEZY 1:50

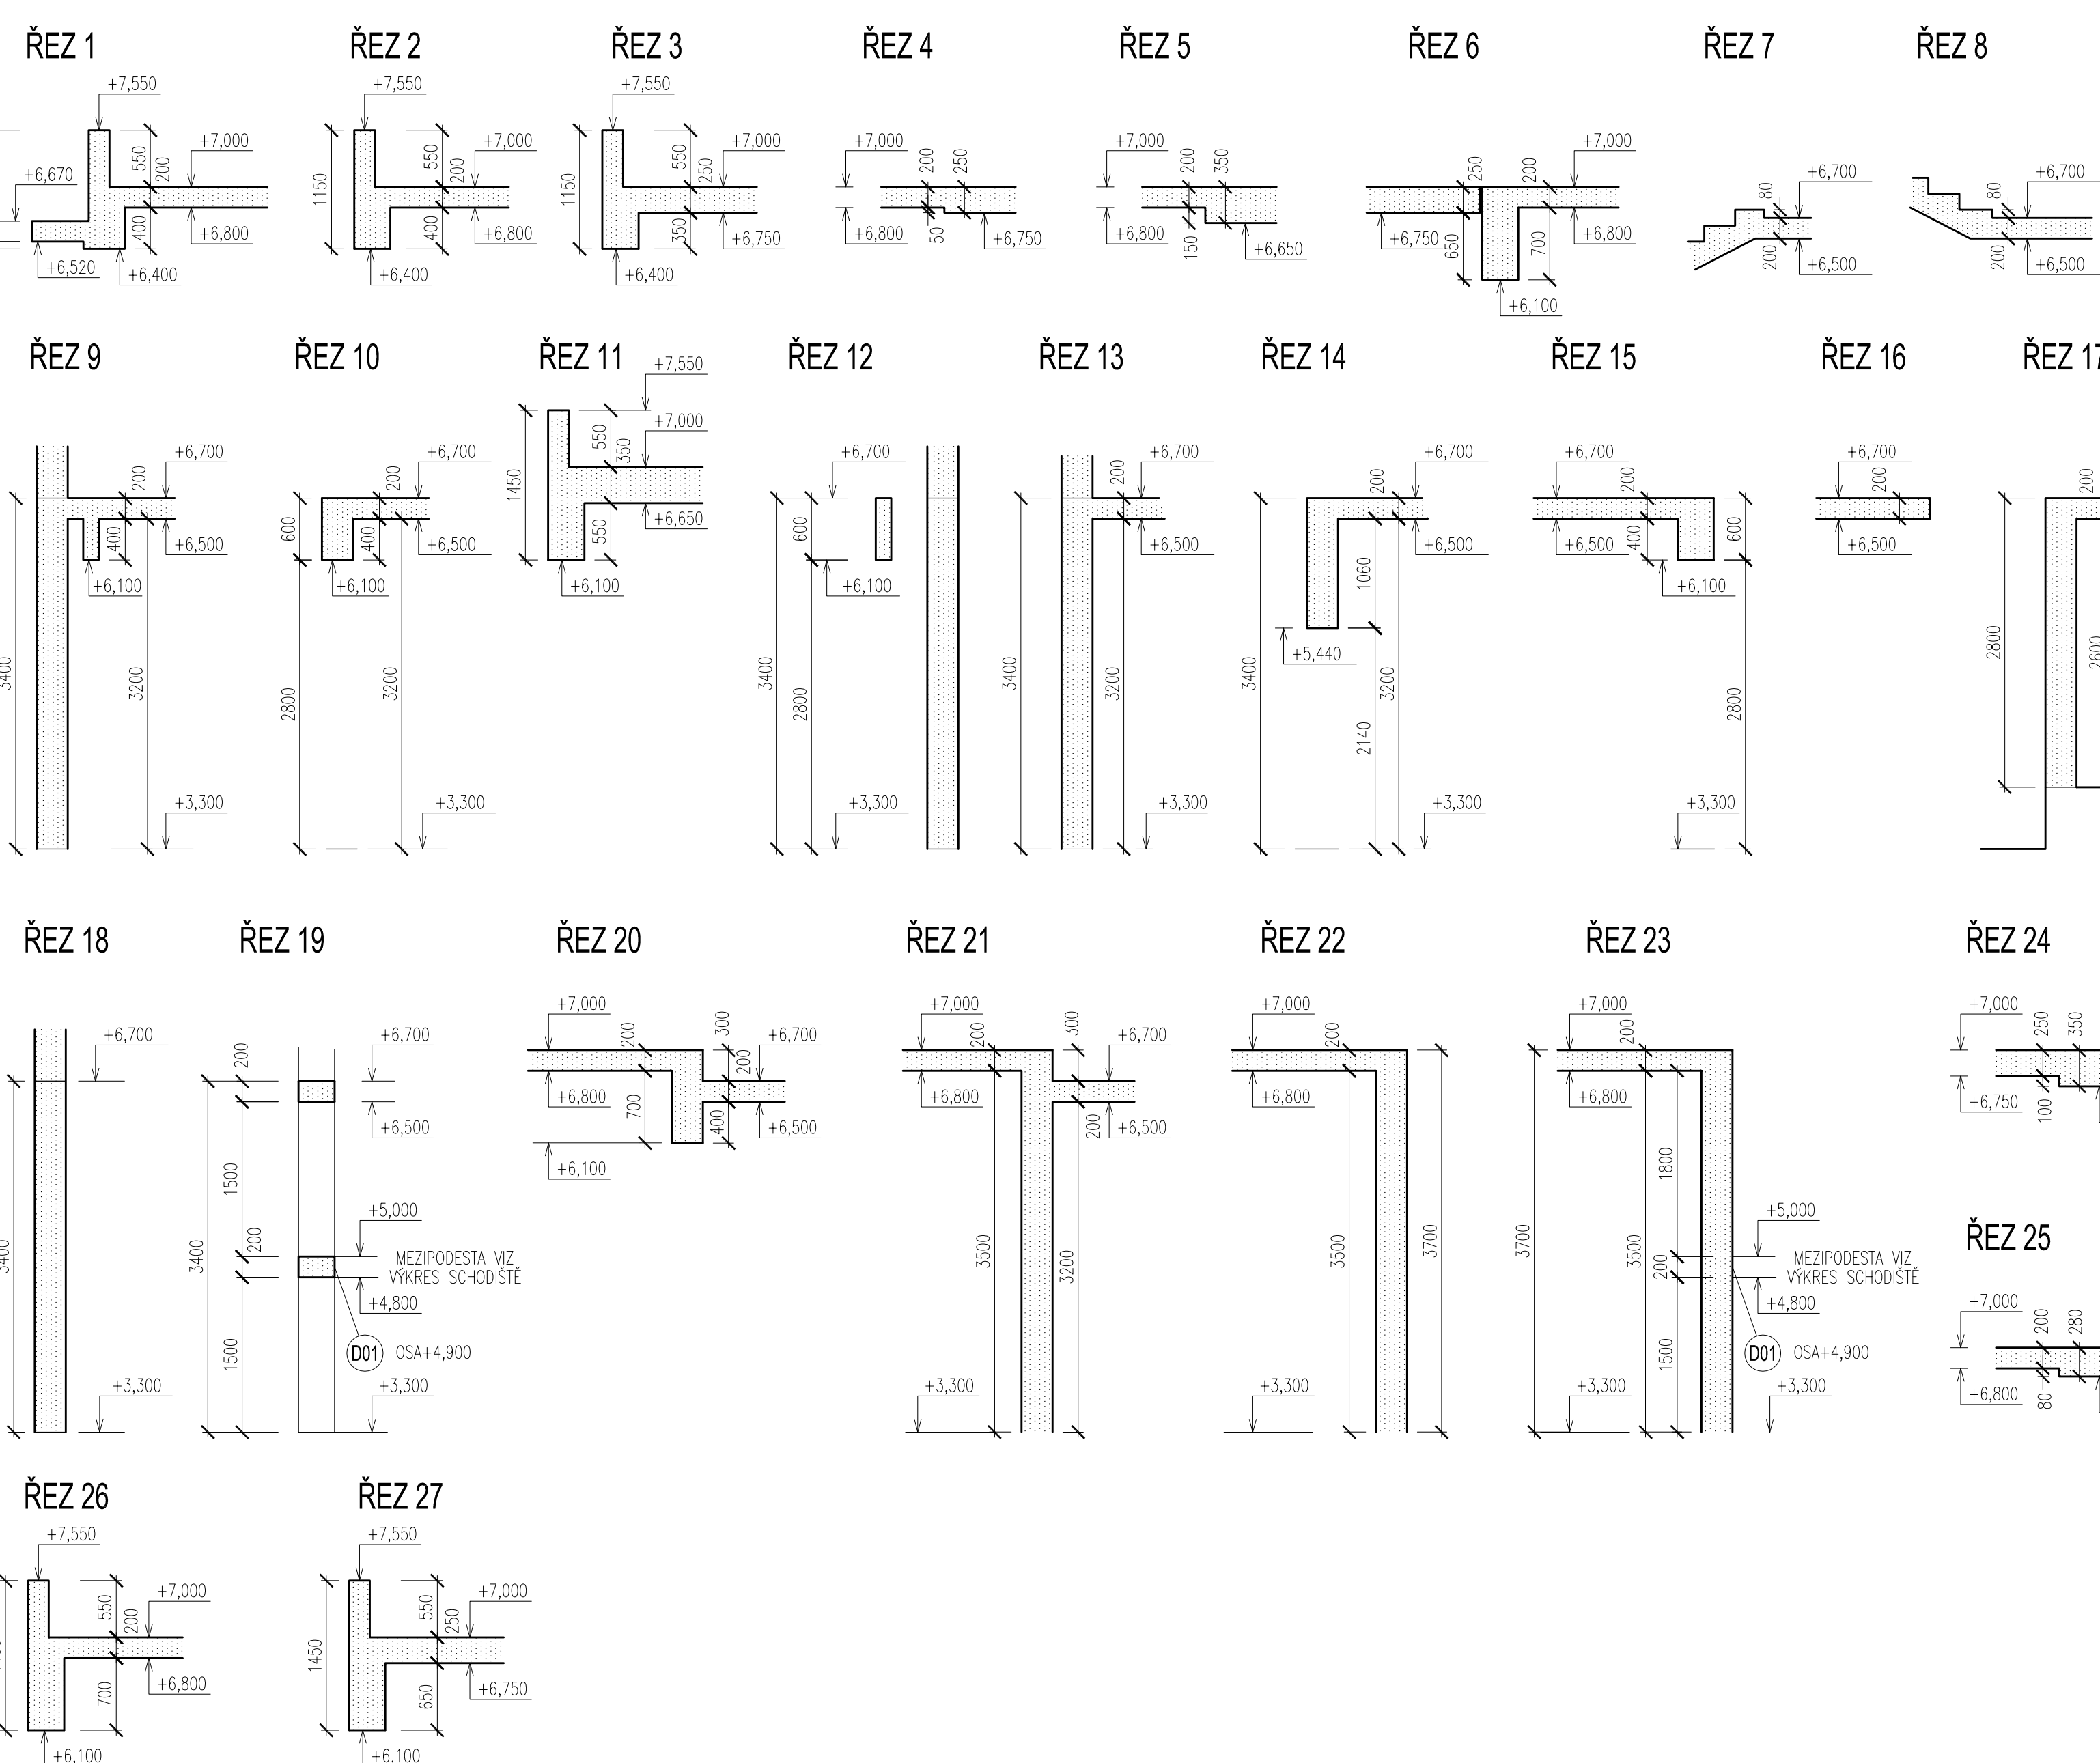

- +X.XXX HORNÍ HRANA ŽB KONSTRUKCE
- X.XXX DOLNÍ HRANA ŽB KONSTRUKCE
- ŽB KONSTRUKCE V ŘEZU
- ŽB NOSNÉ SVISLÉ KONSTRUKCE V PŮDORYSU
- ZDĚNÉ NOSNÉ SVISLÉ KONSTRUKCE V PŮDORYSU

POZNÁMKY

- TATO DOKUMENTACE PLATÍ V SOULADU SE STAVEBNÍ ČÁSTÍ PROJEKTOVÉ DOKUMENTACE
- VIDITELNÉ HRANY KOSTI 10/10 MM
- DISTANČNÍ PRVKY BUDOU POUŽITY DLE ZVYKLOSTI DODAVATELE
- VŠECHNY RŮZDVOJE ELEKTRO, HRMOSVOD, ZABUDOVANÁ SVĚTLA, TRUBKOVÁNÍ BUDOU PŘEVEDENY DLE PŘÍSLUŠNÉ DOKUMENTACE JEDNOTLIVÝCH PROFESÍ
- VŠECHNY DALŠÍ KONSTRUKCE SE BUDOU K ŽELEZOBETONOVÝM KONSTRUKCÍM KOTVIT DODATEČNĚ NAPŘ. POMOCÍ KOTEV HILTI HVA
- NESMÍ BÝT PROVÁDĚNÝ ŽÁDNÉ NEZAKRESLENÉ PROSTUPY BEZ KONSULTACE S PROJEKTANTEM !!!
- ŘEŠENÍ NAVAZNOSTI HYDROIZOLACI A POVRCHOVÝCH ÚPRAV BETÓNŮ VIZ. STAVEBNÍ ČÁSTI PD.
- VE ZDĚNÝCH NOSNÝCH STĚNÁCH NEBUDOU PROVÁDĚNÝ ŽÁDNÉ VODODRŽNÉ DRAŽKY, JINAK HROZÍ ZTRÁTA UNOSNOSTI ZDVA. PROVÁDĚNÍ DRAŽEK A JEJICH ROZMĚRY BUDOU DODRŽENY DLE PŘEDPISŮ VÝROBCE KERAMICKÝCH BLOKŮ.
- NEZAKRESLENÉ PROSTUPY MENŠÍ NEŽ 150/150 MM BUDOU PŘEVEDENY DLE PD STAVEBNÍ ČÁSTI PŘÍPADNĚ DOKUMENTACE JEDNOTLIVÝCH PROFESÍ. V MÍSTĚ HLAVIC, V MÍSTĚ SPECIÁLNÍCH PRVKŮ, PŘES PŘEVÝŠKY A V MÍSTĚ SMRKOVÉ VÝŽÍŽE NESMÍ BÝT NEZAKRESLENÉ PROSTUPY PROVÁDĚNÝ BEZ KONSULTACE S PROJEKTANTEM !!!
- UVEDENÉ OBCHODNÍ NÁZVY VÝROBKŮ A MATERIÁLŮ URČIL PŘÍKLAD POŽADOVANÉHO STANDARDU A JE MOŽNÉ JE NAHRADIT VÝROBKEM NEBO MATERIÁLEM SROVNATELNÉ KVALITATIVNĚ UDRNĚ.

POZ. 1 - VÝPLŇ DILATAČNÍ SPÁRY - VIZ. STAVEBNÍ ČÁST PD.

SPECIÁLNÍ PRVKY:

- ⓓ01 DIS-TECH DUMBO STAHL 18 B-12/150 4x
- ⓓ01 SCHÖCK DORN SLD-70 8x
- ⓓ02 SCHÖCK DORN SLD-0-70 9x

TRÍDA BETONU DLE ČSN EN 206 + ČSN P 73 2404
FYZIKÁLNĚ-MECHANICKÉ VLASTNOSTI DLE ČSN EN 1992-1-1 (EC2)
(PEVNOST V TLAKU A TAHU, MODUL PRŮZNOSTI, SOUCÍTELE SMRŠTOVÁNÍ A DOTYVÁNÍ)

BETON C30/37 XC1 - ŽB STROP


TRÍDA BETONU DLE ČSN EN 206 + ČSN P 73 2404
BETON C30/37 XC1 - ŽB STĚNY, SLOUPY

OCEĽ B 500B, KARI Bst 500 MW

KRYTÍ 25 MM - ŽB STROP

KRYTÍ 30 MM - ŽB STĚNY, SLOUPY

SCHEMA

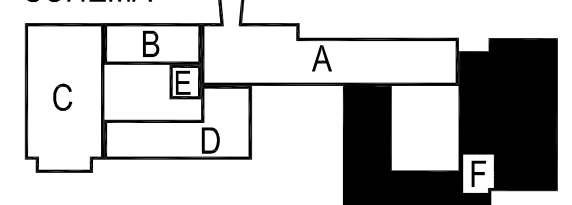

±0,000 = 280,510 m n.n.

Č. REVIZE	DATEM VYDÁNÍ	POPIS REVIZE	VYPRACOVAL
REVISION NO.	DATE OF ISSUE	DESCRIPTION OF THE REVISION	ELABORATED BY

GENERALNI PROJEKTANT: GENERAL DESIGNER: Sdružení Psychiatrie Brno 2016 Mlýnská 326/13, BRNO 602 00 tel.: +420 541 128 811 fax: +420 541 128 810 e-mail: projekt_1195@dps.cz e-mail: projekt_30-31@brno.cz	FAKULTNÍ NEMOCNICE BRNO JIHLAVSKÁ 20 625 00 BRNO, IČ: 65269705 FAKULTNÍ NEMOCNICE BRNO JIHLAVSKÁ 20 625 00 BRNO, IČ: 65269705 Hladík a Chalvopulos s.r.o. Pekařská 398/4 602 00 BRNO, IČ: 27668631	INVESTOR: CLIENT: Ing. Jan Koucký	AUTORIZACE: AUTHORIZED BY: Ing. Bořek Hladík
NAZEV AKCE: TITLE: FN Brno - Psychiatrická klinika	HLAVNÍ INŽENÝR: CHIEF PROJECT MANAGER: Ing. Jan Koucký	ARCHITEKT: ARCHITECT: Ing. Bořek Hladík	ZODPOVĚDNÝ PROJEKTANT: RESPONSIBLE DESIGNER: Ing. Pavel Hladík
STAVEBNÍ OBJEKT: BUILDING PART: 01 - Pavilon G	OBJEDNATEL: PROJECT MANAGER: Ing. Zdeněk Koucký	SUBODVÁRNÍK: SUBCONTRACTOR: Hladík a Chalvopulos s.r.o.	ČÍSLO PRÁCE: DOCUMENT SET NUMBER: 1195-05_D.1.01.2.076
OBCHODNÍ SODRŽ: PACKAGE: STAVEBNÍ KONSTRUKČNÍ ŘEŠENÍ	PROJEKTANT: DESIGNER: Ing. Zdeněk Koucký	ZAKÁZKA Č. / CONTRACT NO.: 1195	DATUM / DATE: 10/2017
OBSAH: CONTENT: OBJEKT F - STROP NAD 2.NP A SVISLÉ NOSNÉ KONSTRUKCE V 2.NP - TVAR	STUPEŇ PD: PROJECT STATUS: DPS	KÓD DOKUMENTACE: CODE: D.1.01.2	MĚŘÍTKO / SCALE: 1:50, 1:75
ČÍSLO VÝKRESU: DRAWING NUMBER: 1195-05_D.1.01.2.076	REVIZE: REVISION: 00	ČÍSLO VÝKRESU: DRAWING NUMBER: 1195-05_D.1.01.2.076	REVIZE: REVISION: 00