

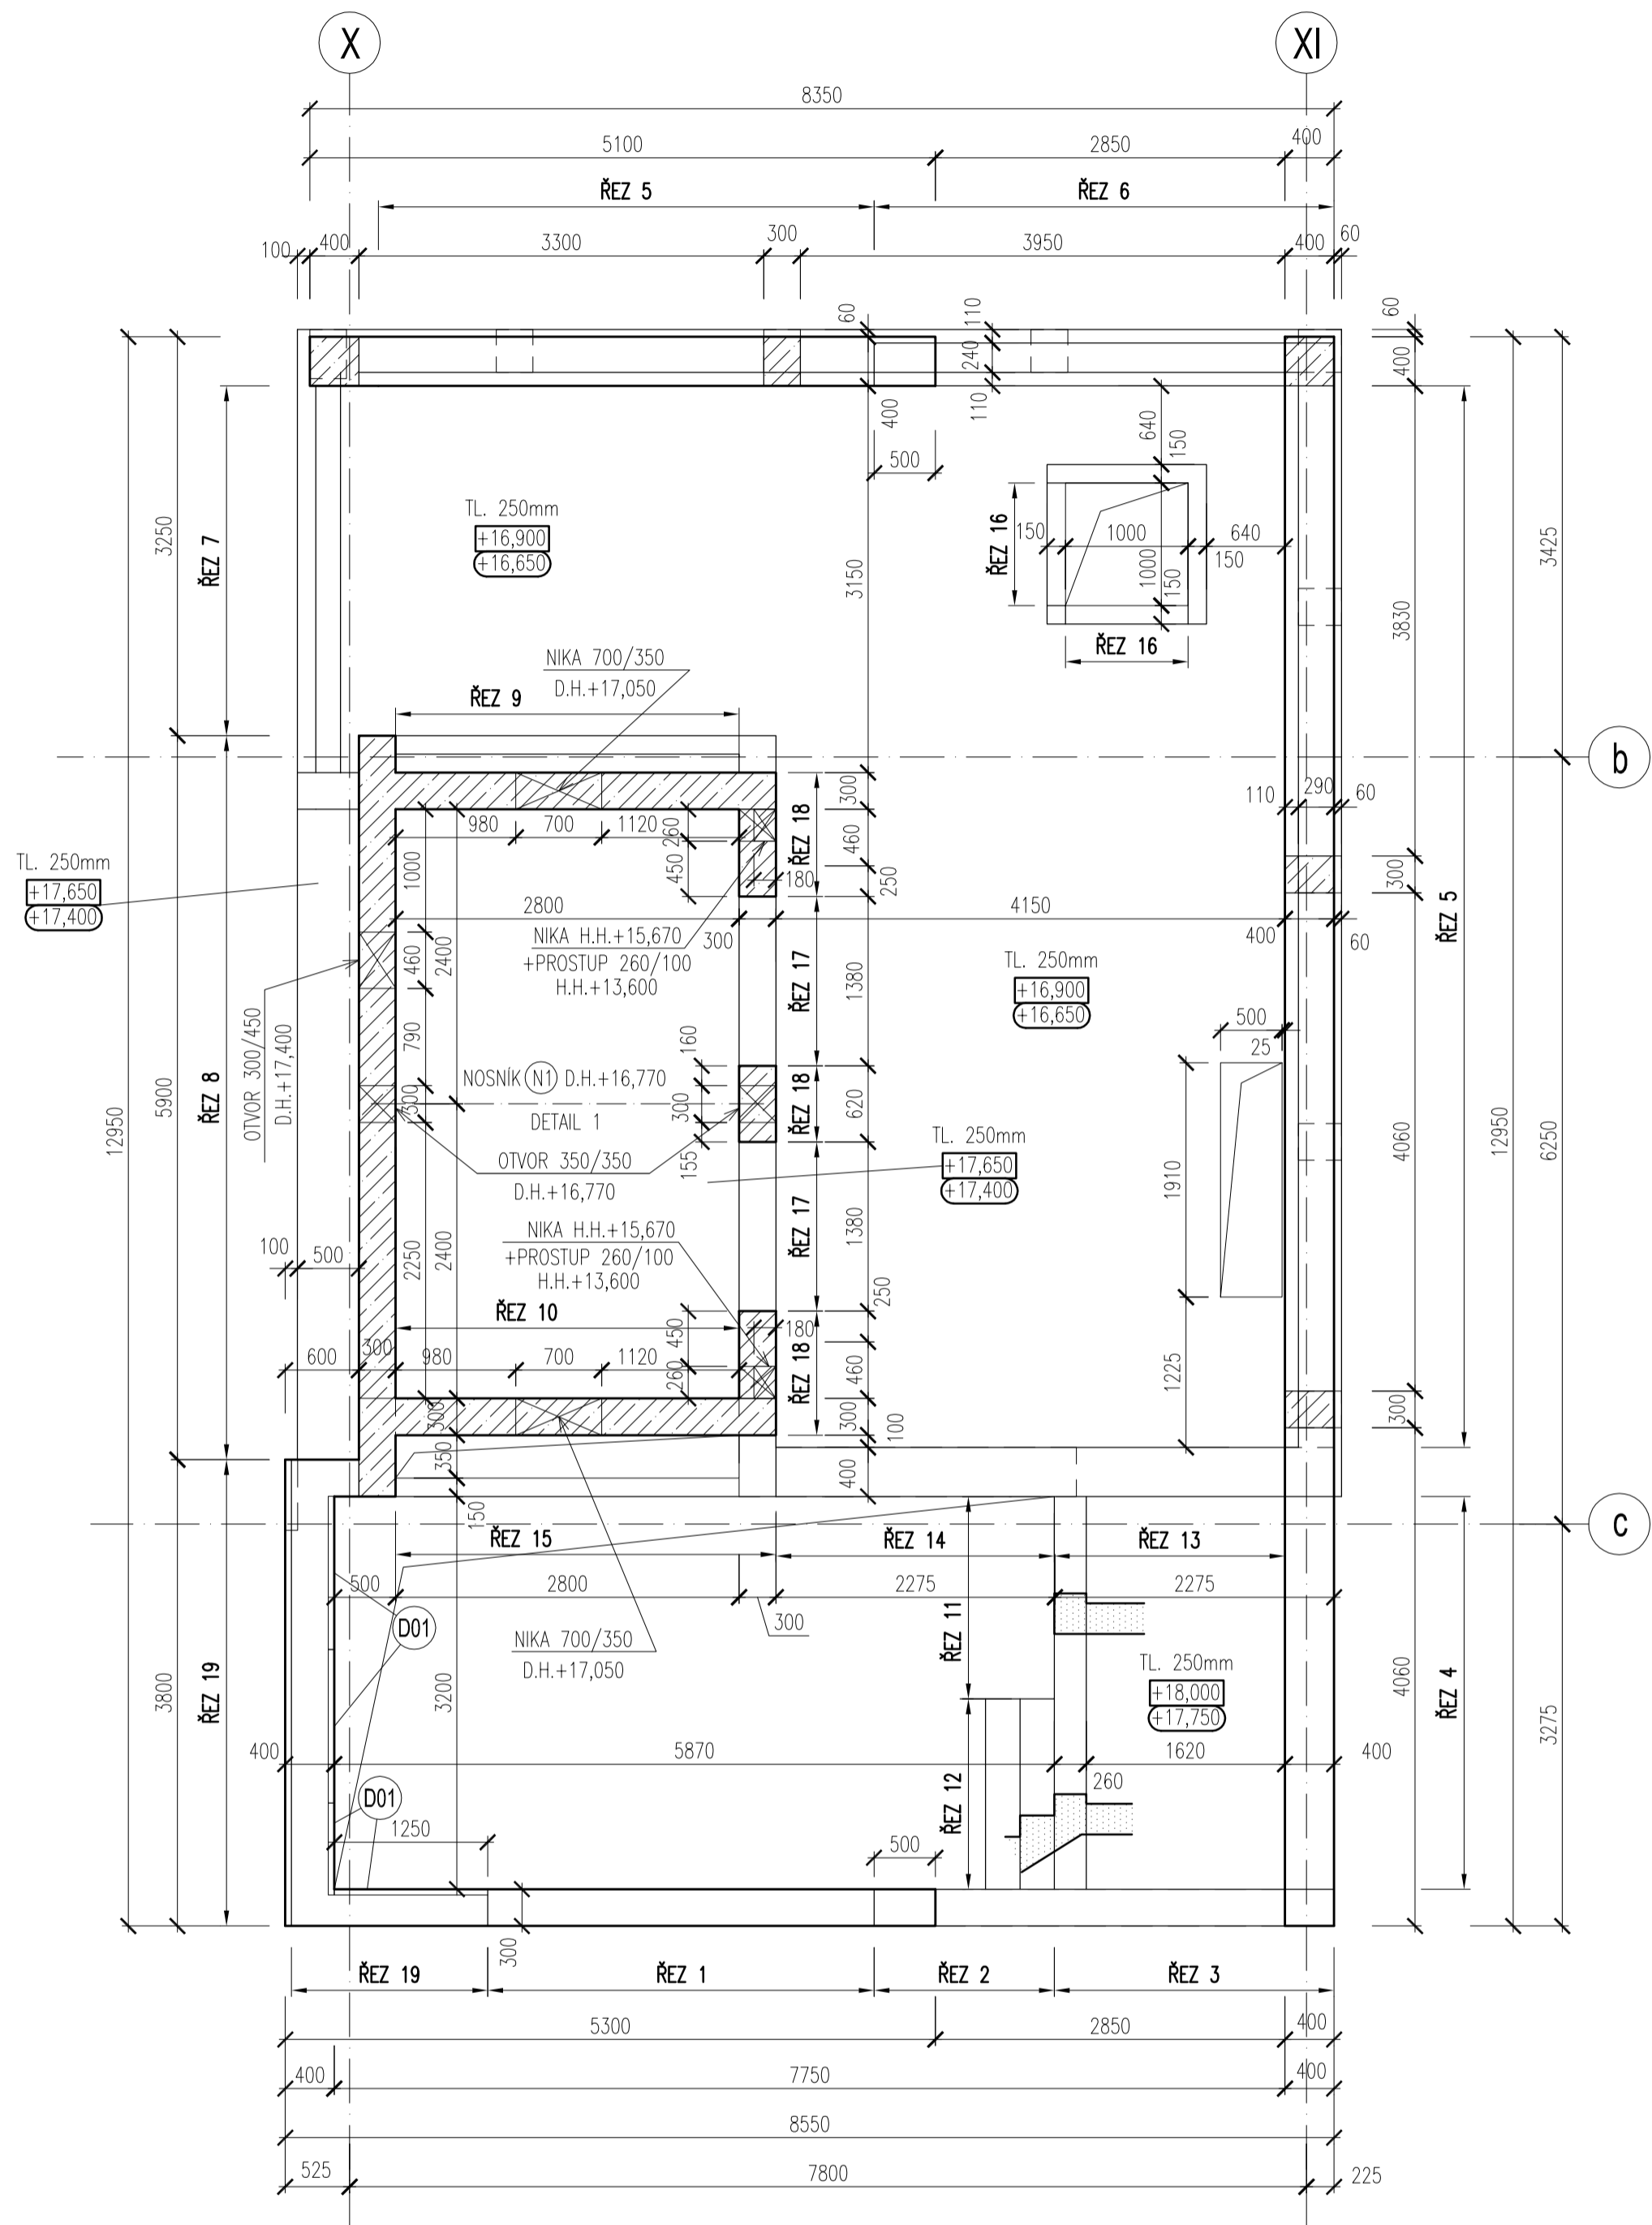


OBJEKT F - STROP NAD 5.NP A SVISLÉ NOSNÉ KONSTRUKCE V 5.NP - TVAR


PŮDORYS M 1:50

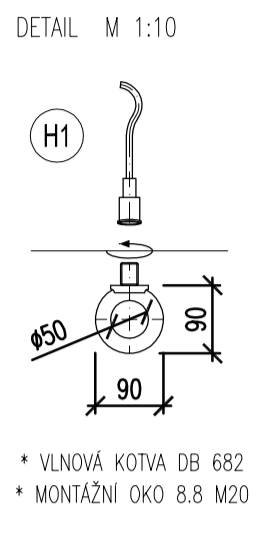

MONTÁŽNÍ HÁKY VÝTAHU

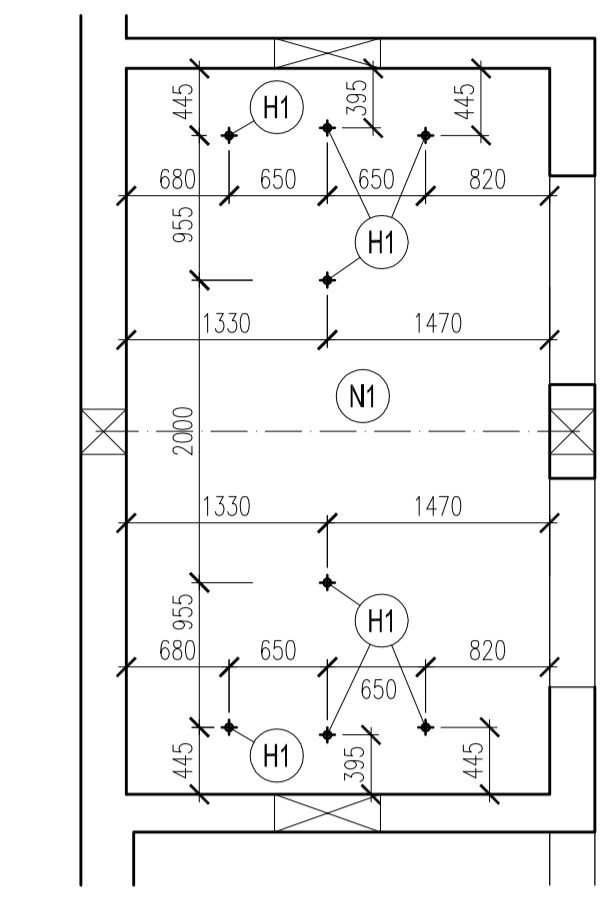

DETAIL 1

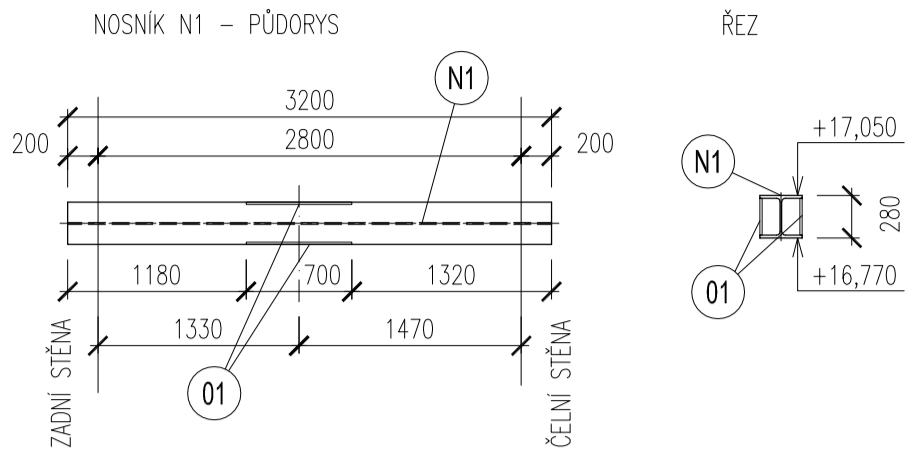


ZÁMEČNICKÉ PRVKY:

(N1)	HEB 280	DĚLKA 3,2m	329,9 KG
(O1)	PLECH P15 700x244	2x	40,2 KG
SOUČET			370,1
SPOJOVACÍ MATERIÁL SVÁRY - 8%			18,5
CELKEM HMOTNOST OCELI PRVKŮ			388,6 KG

SPECIÁLNÍ PRVKY:

(H1)	VLNOVÁ KOTVA DB 682 + MONTÁŽNÍ OKO 8.8 M20	8x
(D01)	DIS-TECH DUMBO STAHL 18 B-12/150	4x

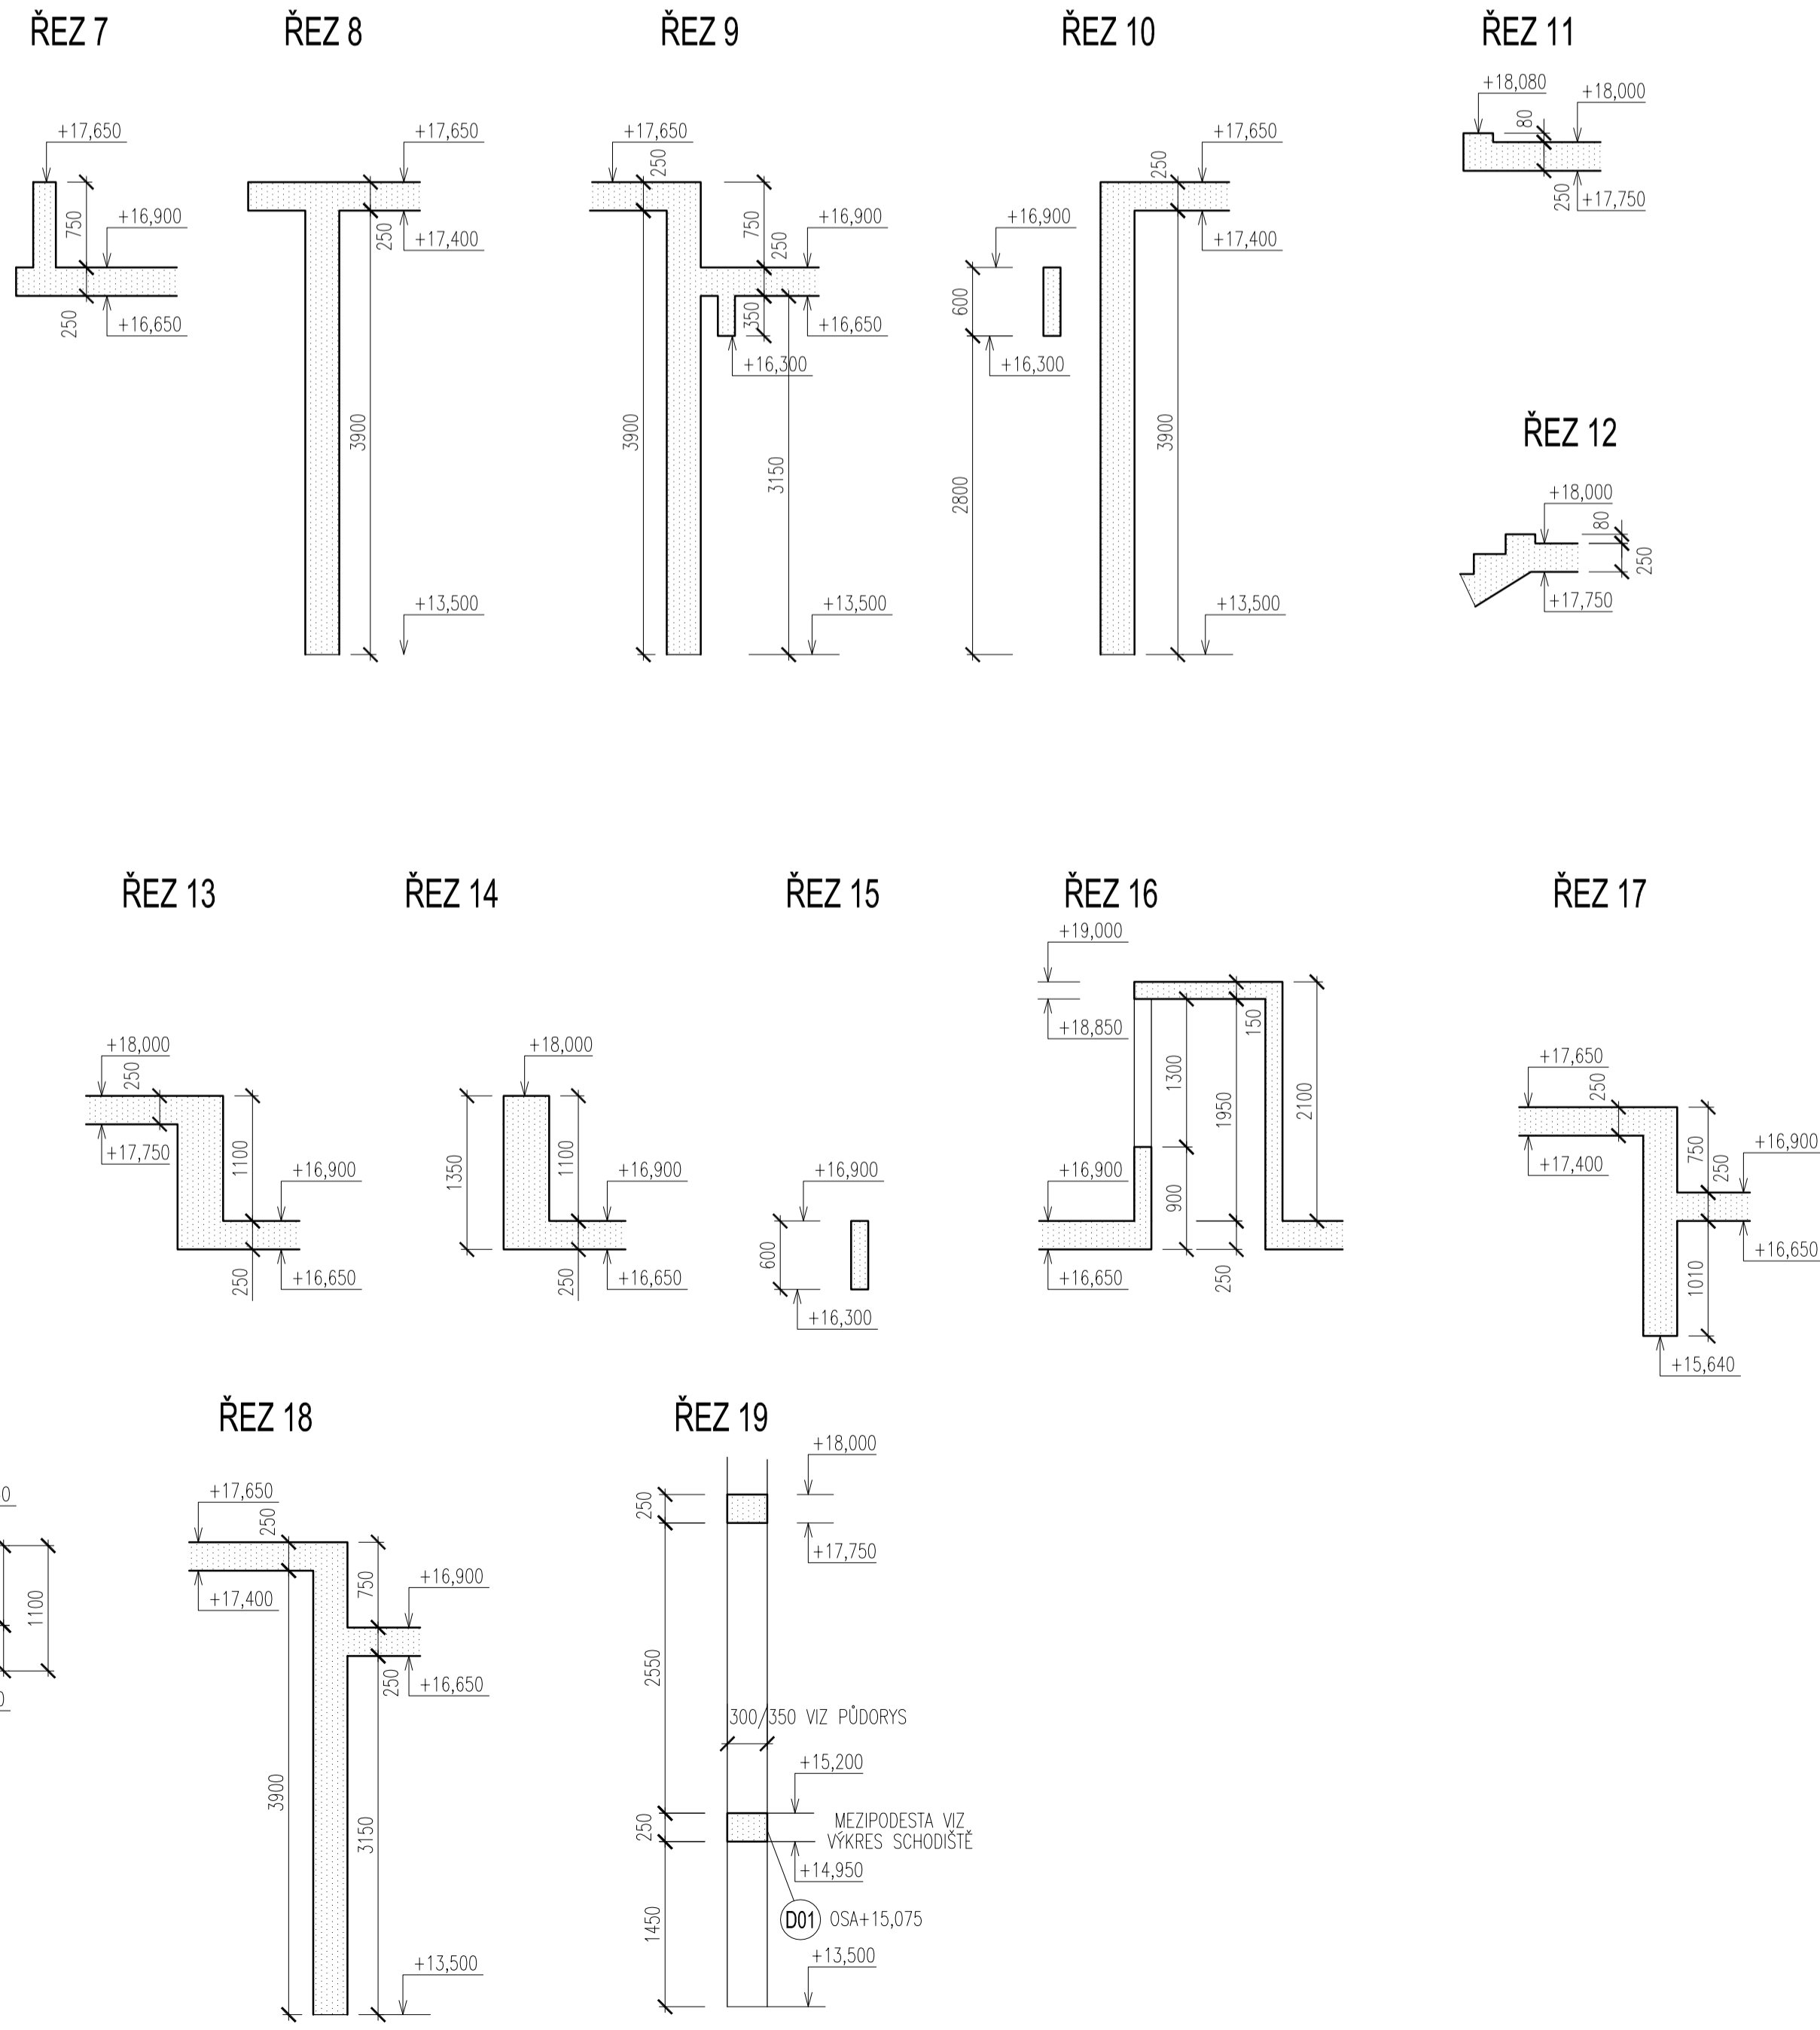

LEGENDA ZNAČENÍ

+X,XXX	HORNÍ HRANA ŽB KONSTRUKCE
-X,XXX	DOLNÍ HRANA ŽB KONSTRUKCE
[Symbol]	ŽB KONSTRUKCE V ŘEZU
[Symbol]	ŽB NOSNÉ SVISLÉ KONSTRUKCE V PŮDORYSU
[Symbol]	ZDĚNÉ NOSNÉ SVISLÉ KONSTRUKCE V PŮDORYSU

POZNÁMKY

- TATO DOKUMENTACE PLATÍ V SOULADU SE STAVEBNÍ ČÁSTÍ PROJEKTOVÉ DOKUMENTACE
- VIDITELNÉ HRANY KOSIT 10/10 MM
- DISTANČNÍ PRVKY BUDOU POUŽITY DLE ZYKLOSTI DODAVATELE
- VŠECHNY ROZVODY ELEKTRO, HROMOSVOD, ZABUDOVANÁ SVĚTLA, TRUBKOVÁNÍ BUDOU PŘÍSLUŠNĚ DOKUMENTOVÁNY JEDNOTLIVÝMI PROFESI
- VŠECHNY DALŠÍ KONSTRUKCE SE BUDOU K ŽELEZOBETONOVÝM KONSTRUKCÍM KOTVIT DODATEČNĚ NAPŘ. POMOCÍ KOTEV HILTI HVA
- NESMÍ BÝT PROVÁDĚNY ŽÁDNÉ NEZAKRESLENÉ PROSTUPY BEZ KONSULTACE S PROJEKTANTEM !!!
- ŘEŠENÍ NÁVAZKOSTÍ HYDROIZOLACI A POVRCHOVÝCH ÚPRAV BETONU VIZ. STAVEBNÍ ČÁST PD.
- VE ZDĚNÝCH NOSNÝCH STĚNÁCH NEBUDOU PROVÁDĚNY ŽÁDNÉ VODOROVNÉ DŘÁŽKY, JINAK HROZÍ ZTRÁTA ÚNOSNOSTI ZDVA. PROVÁDĚNÍ DŘÁŽEK A JEJICH ROZMĚRY BUDOU DOODŘEŽENY DLE PŘEDPISŮ VÝROBCE KERAMICKÝCH BLOKŮ.
- NEZAKRESLENÉ PROSTUPY MENŠÍ NEŽ 150/150 MM BUDOU PROVÁDĚNY DLE PD STAVEBNÍ ČÁSTI PŘÍPADNĚ DOKUMENTACE JEDNOTLIVÝMI PROFESI. V MÍSTĚ HLAVIC, V MÍSTĚ SPECIÁLNÍCH PRVKŮ, PŘES PRŮVLAKY A V MÍSTĚ SMYKOVÉ VÝZTUŽE NESMÍ BÝT NEZAKRESLENÉ PROSTUPY PROVÁDĚNY BEZ KONSULTACE S PROJEKTANTEM !!!
- UVEDENÉ OBCHODNÍ NÁZVY VÝROBKŮ A MATERIÁLŮ URČUJÍ PŘÍKLAD POŽADOVANÉHO STANDARDU A JE MOŽNÉ JE NAHRADIT VÝROBKEM NEBO MATERIÁLEM SROVNATELNÉ KVALITATIVNÍ ÚROVNĚ.

TRÍDA BETONU DLE ČSN EN 206 + ČSN P 73 2404
FYZIKALNĚ-MECHANICKÉ VLASTNOSTI DLE ČSN EN 1992-1-1 (EC2)
(PEVNOST V TLAKU A TAHU, MODUL PRŮJIZNOSTI, SOUČINITELE SMRŠŤOVÁNÍ A DOTVAROVÁNÍ)

BETON C30/37 XC1 - ŽB STROP

TRÍDA BETONU DLE ČSN EN 206 + ČSN P 73 2404


BETON C30/37 XC1 - ŽB STĚNY, SLOUPY

OCEL B 500B, KARI Bst 500 MW

KRYTÍ 25 MM - ŽB STROP

KRYTÍ 35 MM - VNĚJŠÍ ŽB SLOUPY A VĚNCE

SCHEMA

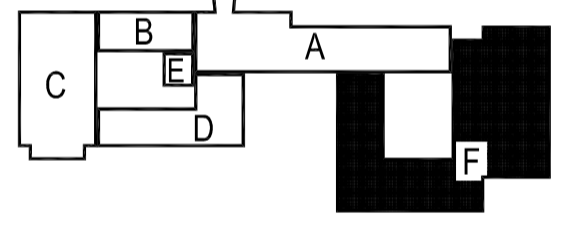

±0,000 = 280,510 m n.n.

Č. REVIZE / REVISION NO.	DATUM VYDÁNÍ / DATE OF ISSUE	POPIS REVIZE / DESCRIPTION OF THE REVISION	POPIS REVIZE / DESCRIPTION OF THE REVISION	VYPRACOVAL: ELABORATED BY:

GENERALNÍ PROJEKTANT: GENERAL DESIGNER: Sdružení Psychiatrie Brno 2016 Mlynská 326/13, BRNO 602 00 tel.: +420 541 126 611 fax.: +420 541 126 610 e-mail: projekt_1195@psk.cz e-mail: projekt-35-2016@psk.cz	FAKULTNÍ NEMOCNICE BRNO Jihlavská 20 625 00 Brno, IČ: 65269705 FAKULTNÍ NEMOCNICE BRNO Jihlavská 20 625 00 Brno, IČ: 65269705 HLADÍK A CHALÍPOULOS S.R.O. Pekařská 398/4 602 00 Brno, IČ: 27668631	INVESTOR / CLIENT: OBJEDNATEL / PROJECT MANAGER: SUBODAVATEL / SUBCONTRACTOR: NÁZEV AKCE / TITLE: HLAVNÍ INŽENÝR / CHIEF PROJECT MANAGER: ARCHITEKT / ARCHITECT: ZODPOVĚDNÝ PROJEKTANT / RESPONSIBLE DESIGNER: PROJEKTANT / DESIGNER: ZAKÁZKA Č. / CONTRACT NO.: DATUM / DATE: MĚŘÍTKO / SCALE: STUPEŇ ŘEŠENÍ / PROJECT STATUS: KOD DOKUMENTACE / CODE: ČÍSLO VÝKRESU / DRAWING NUMBER:	AUTORIZOVANÝ / AUTHORIZED BY: ČÍSLO PÁRE / DOCUMENT SET NUMBER: ODDĚL. / PART: 05 REVIZE / REVISION: 00
--	--	--	--

FN Brno – Psychiatrická klinika

01 - Pavilon G

STAVEBNÍ KONSTRUKČNÍ ŘEŠENÍ

OBJEKT F - STROP NAD 5.NP A SVISLÉ NOSNÉ KONSTRUKCE V 5.NP - TVAR
D.1.01.2
1195-05_D.1.01.2.079 00