


LEGENDA MĚŘENÍ	SYMBOL	POZNÁMKA
1	...	...
2	...	...
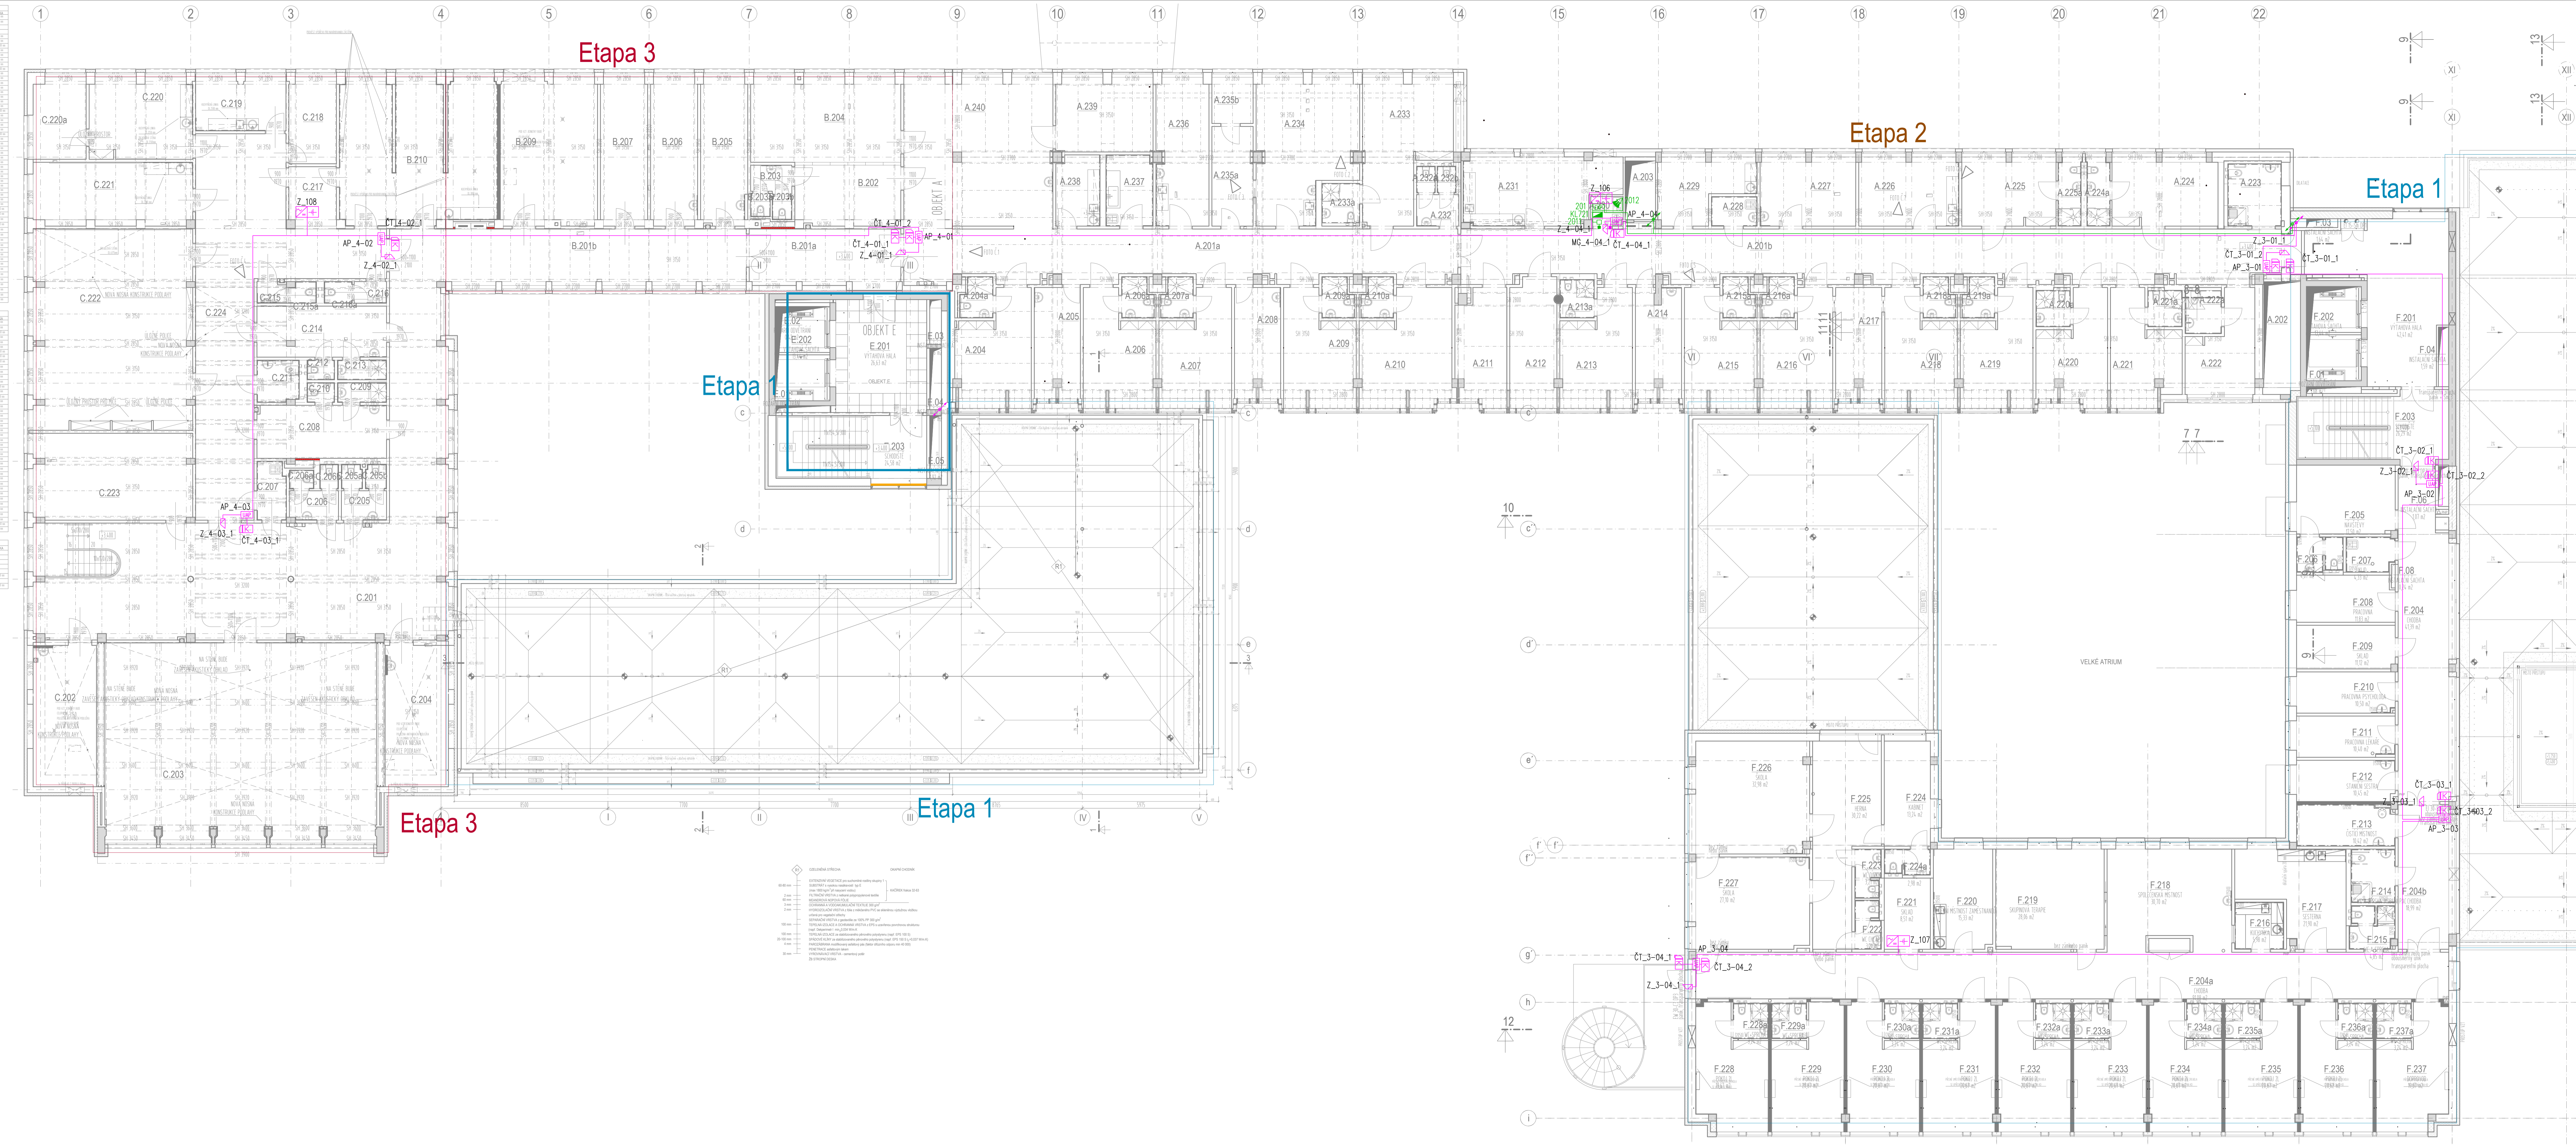

- MAGNETICKÝ SNÍMAČ
- TAMPEROVÁ KRABICE
- PIR VĚŠÁK
- DETEKTOR TRHŠTĚNÍ SKLA
- OVLADAČ EZS
- OŠTŘEDNA EZS
- KONCENTRÁTOR
- POMOČNÝ ZDROJ
- KARTOVÝ SYSTÉM ČTEČKA
- KARTOVÝ SYSTÉM ČTEČKA VENKOVNÍ
- MODUL PRO OVLÁDÁNÍ PŘÍSTUPOVÝCH BODŮ
- ZDROJ
- ZÁLOHOVÝ ZDROJ
- ELEKTŘICKÝ ZÁMEK SOUČÁSTĚ DODÁVKY DVEŘÍ
- TAMPEROVÁ KRABICE

**Poznámky:**

- Jsou-li v projektové dokumentaci uvedeny obchodní názvy výrobků a materiálů, jedná se o příklad požadovaného standardu a je možné je nahradit výrobkem nebo materiálem srovnatelné kvalitativní úrovně.
- Přesná poloha jednotlivých zásuvek, vypínačů, ovladačů a pod. bude odsouhlasena na místě s uživatelem z důvodu možných kolizí s interiérovým vybavením.
- Přesná poloha koncových elementů v podhledech a na stropěch (zejména ve strojovněch VZT a v technických místnostech) budou upřesněna s ohledem na konkrétní výrobek VZT jednotek, trasování potrubí a umístění ostatních TCHL zařízení.

C. REVIZE	DATA VYDÁNÍ	DESCRIPTION OF THE REVISION	POPS REVIZE	VYPRACOVAVEL

<b>GENERAL PROJECTANT</b> Fakultní nemocnice Brno Jihlavská 20 625 00 Brno, IČ: 65269705	<b>INVESTOR</b> CLIENT Fakultní nemocnice Brno Jihlavská 20 625 00 Brno, IČ: 65269705	<b>AUTORIZACE</b> AUTHORIZED BY Ing. Jan Kozmánek
<b>Sdružení Psychiatrie Brno 2016</b> Fakultní nemocnice Brno Jihlavská 20 625 00 Brno, IČ: 65269705	<b>OBDOBŇOVATEL</b> PROJECT MANAGER Ing. arch. Boris Haský	<b>ČÍSLO PÁŘE</b> DOCUMENT SET NUMBER 158 00 Praha 5
<b>FN Brno – Psychiatrická klinika</b>	<b>RESPONSIBLE DESIGNER</b> DESIGNER Roman Dříšek	<b>SOUL. PART. 05</b> SOCIAL PART. 05
<b>STAVĚNÍ OBJEKTU</b> BUILDING PART <b>01 - Pavilon G</b>	<b>DATE</b> DATE 10/2017	<b>SCALE</b> SCALE 1:100
<b>OBDOBŇOVATEL</b> PACKAGE SLABOPROUDA ELEKTROTECHNIKA	<b>PROJECT STATUS</b> PROJECT STATUS DPS	<b>REVISION</b> REVISION D.1.01.4.7
<b>OBDOBŇOVATEL</b> CONTENT Půdorys 2.NP - PZTIS, EKV	<b>DESIGN NUMBER</b> DESIGN NUMBER 1195-05_D.1.01.4.7.103	<b>REVISION</b> REVISION 1195-05_D.1.01.4.7.103