



21

22

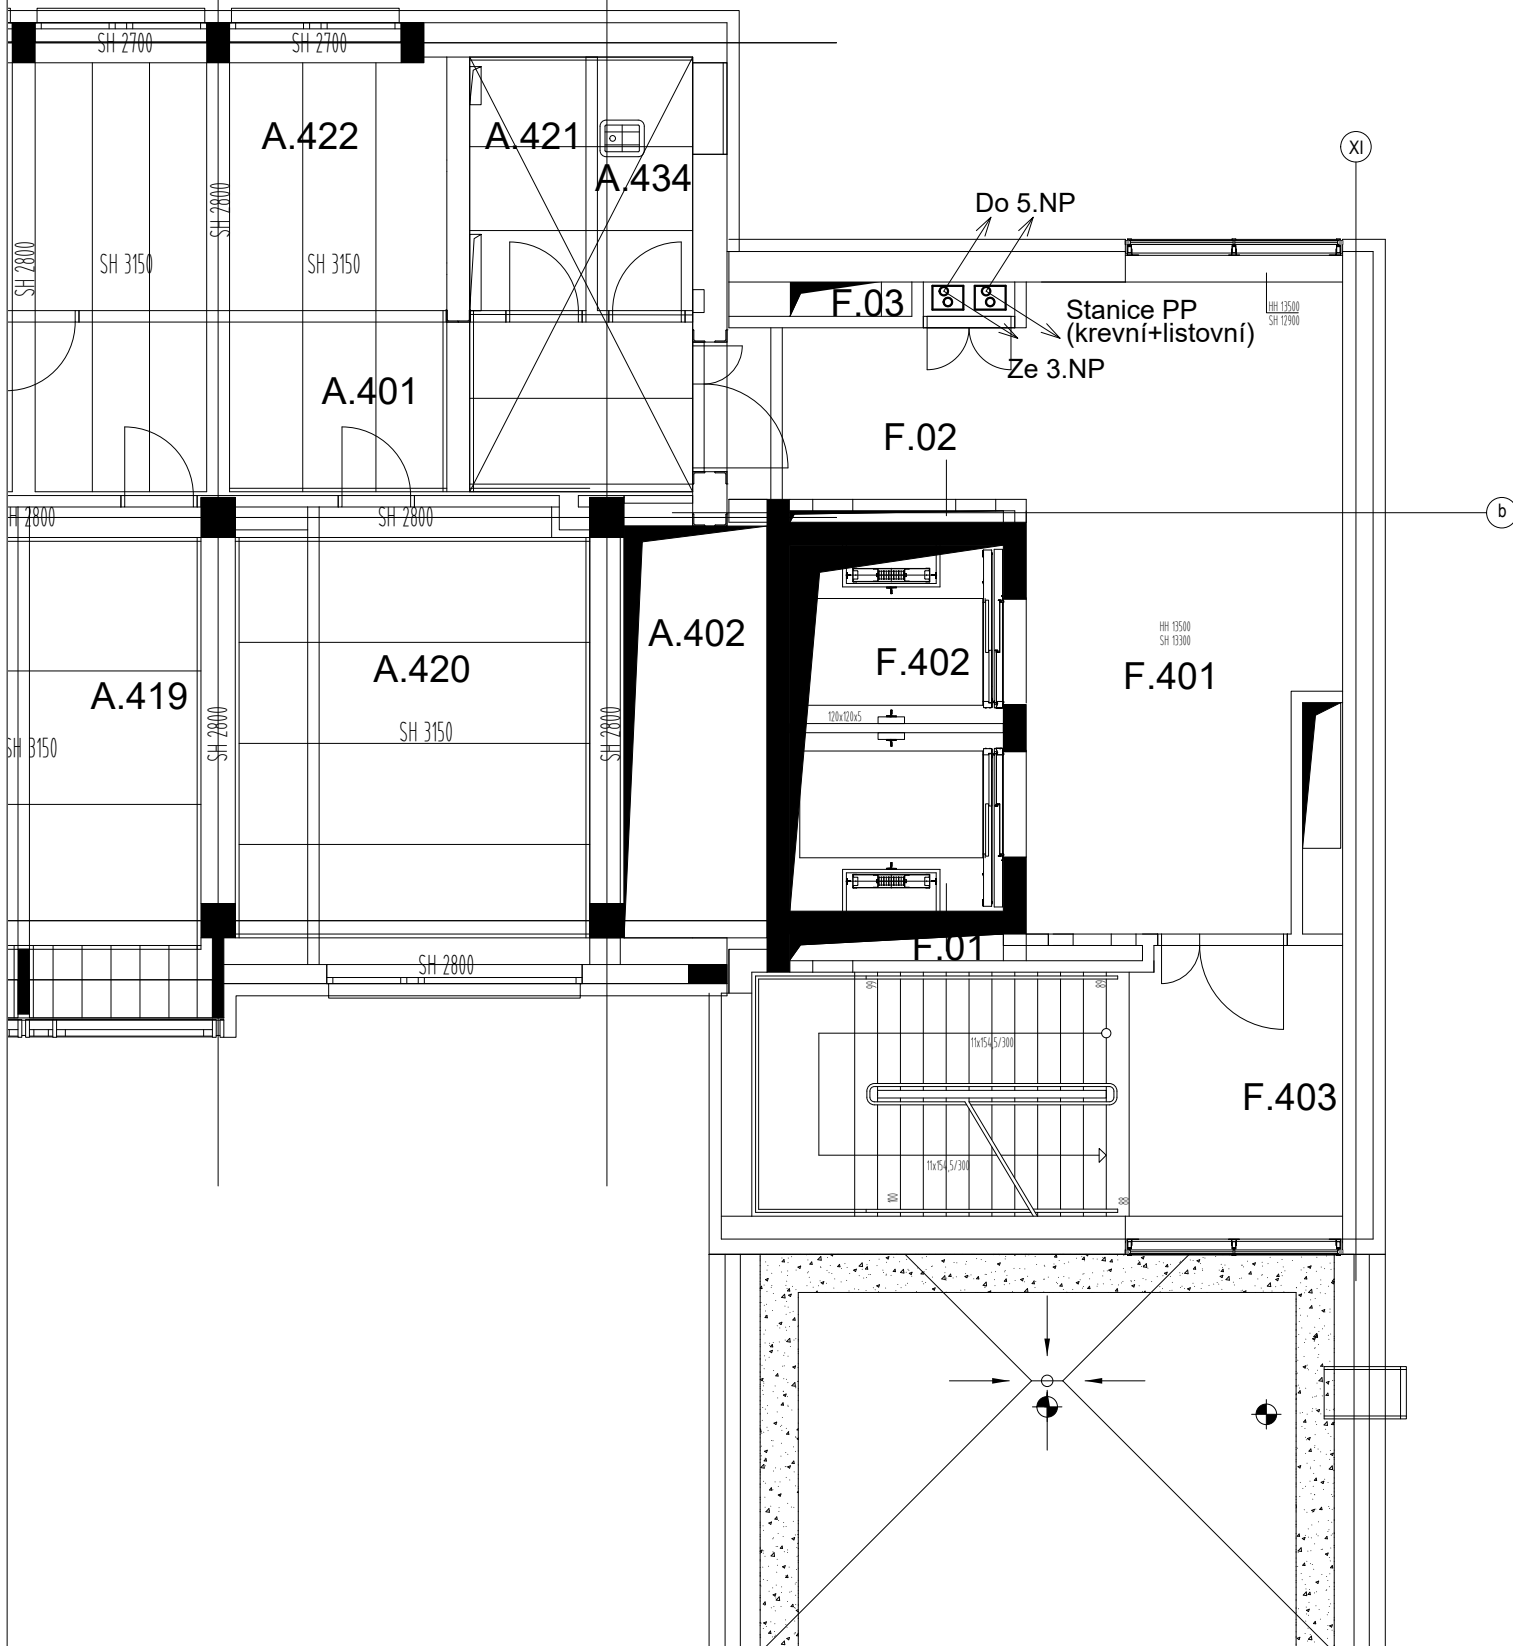

## SCHEMA

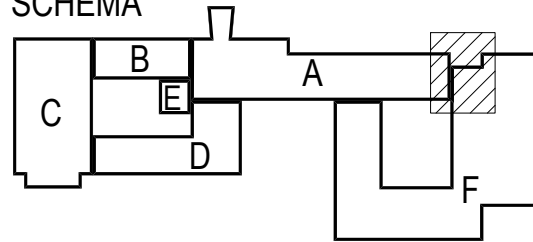

Jsou-li v projektové dokumentaci uvedeny obchodní názvy výrobků a materiálů, jedná se o příklad požadovaného standardu a je možné je nahradit výrobkem nebo materiálem srovnatelné kvalitativní úrovně.  
Přesná poloha jednotlivých zásuvek, vypínačů, ovladačů a pod. bude odsouhlasena na místě s uživatelem z důvodu možných kolizí s interiérovým vybavením.  
Přesná poloha koncových elementů v podhledech a na stropech (zejména ve strojvných VZT a v technických místnostech) budou upřesněna s ohledem ke konkrétním výrobcům VZT jednotek, trasování potrubí a umístění ostatních TCHL zařízení.

Č. REVIZE: REVISION NO.:	DATUM VYDÁNÍ: DATE OF ISSUE:	POPIS REVIZE: DESCRIPTION OF THE REVISION:	VYPRACOVAL: ELABORATED BY:

<b>GENERALNÍ PROJEKTANT:</b> GENERAL DESIGNER:  <b>Sdružení Psychiatrie</b> Brno 2016  Mlýnská 326/13, BRNO 602 00 tel.: +420 541 126 611 fax.: +420 541 126 610 e-mail: projekt_1195@k4.cz e-mail: projekt-35-2016@ltprojekt.cz	<b>INVESTOR:</b> CLIENT: <b>Fakultní nemocnice Brno</b> Jihlavská 20 625 00 Brno, IČ: 65269705	<b>AUTORIZACE:</b> AUTHORIZED BY: 
	<b>OBJEDNATEL:</b> PROJECT MANAGER: <b>Fakultní nemocnice Brno</b> Jihlavská 20 625 00 Brno, IČ: 65269705	
	<b>SUBDODAVATEL:</b> SUBCONTRACTOR: <b>Ing. Petr Březina</b> Mánesova, 1510 739 11 Frýdlant n.O., IČ: 68311681	<b>ČÍSLO PARÉ:</b> DOCUMENT SET NUMBER: 
<b>NÁZEV AKCE:</b> TITLE:  <b>FN Brno – Psychiatrická klinika</b>	<b>HLAVNÍ INŽENÝR:</b> CHIEF PROJECT MANAGER: Ing. Jan Kocmánek  <b>ARCHITEKT:</b> ARCHITECT: Ing. Boris Hladký  <b>ZODPOVĚDNÝ PROJEKTANT:</b> RESPONSIBLE DESIGNER: Ing. Petr Březina  <b>PROJEKTANT:</b> DESIGNER: Ing. Petr Březina	<b>ZAKÁZKA Č.:</b> CONTRACT NO.: 1195 <b>ODDÍL:</b> PART: 05
<b>STAVEBNÍ OBJEKT:</b> BUILDING PART: <b>01 - Pavilon G</b>	<b>DATUM:</b> DATE: 10/2017  <b>MĚŘÍTKO:</b> SCALE: 1:100	
<b>OBCHODNÍ SOUBOR:</b> PACKAGE: <b>POTRUBNÍ POŠTA</b>	<b>STUPEŇ PD:</b> PROJECT STATUS: <b>DPS</b>  <b>KÓD DOKUMENTACE:</b> CODE: <b>D.1.01.4.12</b>	
<b>OBSAH:</b> CONTENT: <b>Půdorys 4.NP</b>	<b>ČÍSLO VÝKRESU:</b> DRAWING NUMBER: <b>1195-05_D.1.01.4.12.106</b>	<b>REVIZE:</b> REVISION: <b>00</b>