



Legenda:

- Stávající listnatý/jehličnatý strom
- Navržený listnatý strom
- Navržený jehličnatý strom
- Navržený listnatý keř
- Navržený jehličnatý keř
- Navržené popínavé dřeviny
- Navržená terénní modelace

Stromy navržené - 89 ks



- 1 *Fagus sylvatica* 'Purpurea' - buk lesní - 1 ks
- 2 *Acer platanoides* 'Cleveland' - javor mléč - 21 ks
- 3 *Acer platanoides* 'Crimson King' - javor mléč - 9 ks
- 4 *Acer rubrum* 'October Glory' - javor červený - 6 ks
- 5 *Prunus subhirtella* 'Autumnalis Rosea' - višně chloupkatá - 14 ks
- 6 *Prunus serrulata* 'Amanogawa' - třešně pilovitá - 3 ks
- 7 *Koeleruteria paniculata* - svitel latnatý - 4 ks
- 8 *Liriodendron tulipifera* - liliovník tulipánokvětý - 2ks
- 9 *Gymnocladus dioica* - nahovětvec kanadský - 1 ks
- 10 *Gleditsia triacanthos* 'Sunburst' - dřezovec trojtrnný - 10 ks
- 11 *Platanus acerifolia* - platan javorolistý - 10 ks
- 12 *Pinus strobus* - borovice vejmutovka - 8 ks

Keře navržené - 123 ks

- Tax *Taxus baccata* - 4 ks
- Cor *Corylus maxima* - 16 ks
- Cot *Cotinus coggygria* 'Royal Purple' - 2 ks
- Deu *Deutzia scabra* - 8 ks
- Hyd *Hydrangea arborescens* - 6 ks
- Kol *Kolkwitzia amabilis* - 12 ks
- Par *Parthenocissus tricuspidata* - 4 ks
- Phi *Philadelphus pubescens* - 17 ks
- Pot *Potentilla fruticosa* - 19 ks
- SpV *Spiraea van houttei* - 18 ks
- Wei *Weigela hybrida* - 17 ks

- Hranice parcel KN
- Číslo parcely KN
- Vedení inženýrských sítí (viz koordinační situace)

SCHEMA

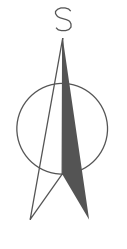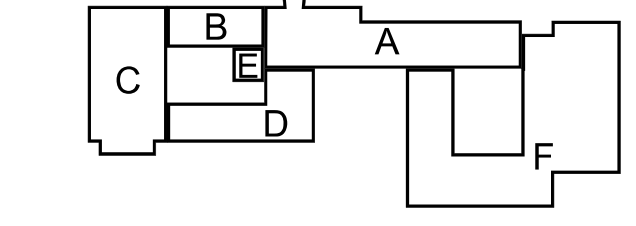

C. REVIZE / REVISION NO.	DATUM VYDÁNÍ / DATE OF ISSUE	POPIS REVIZE / DESCRIPTION OF THE REVISION	VYPRACOVAL / ELABORATED BY

GENÉRALNÍ PROJEKTANT: Sdružení Psychiatrié Brno 2016 Mlýnská 326/13, BRNO 602 00 tel.: +420 541 126 611 fax.: +420 541 126 610 e-mail: projekt_1195@k4.cz e-mail: projekt-35-2016@projek4.cz	FAKULTNÍ NEMOCNICE BRNO Jihlavská 20 625 00 Brno, IČ: 65269705	INVESTOR: CLIENT:	AUTORIZACE: AUTHORIZED BY:
	Fakultní nemocnice Brno Jihlavská 20 625 00 Brno, IČ: 65269705	OBJEDNATEL: PROJECT MANAGER:	SUBDODAVATEL: SUBCONTRACTOR:
NAZEV AKCE: TITLE:	HLAVNÍ INŽENÝR: CHIEF PROJECT MANAGER: Ing. Jan Kocmánek		
STAVĚBNÍ OBJEKT: BUILDING PART:	ARCHITEKT: ARCHITECT: Ing. Boris Hladký		
OBCHODNÍ SOUTĚŽ: PACKAGE:	ZODPOVĚDNÝ PROJEKTANT: RESPONSIBLE DESIGNER: Ing. Gabriela Ulehlová		
OBŠAR: CONTENT: OSAZOVACÍ PLÁN PARKU	PROJEKTANT: DESIGNER: Ing. Gabriela Ulehlová	ZAKÁZKA Č.: CONTRACT NO.: 1195	ČODIL: PART: 05
STAVĚBNÍ ČÍSLO: BUILDING NO.:	DATUM: DATE: 10/2017	MĚŘÍTKO: SCALE: 1:500	STUPĚŇ: PROJECT STATUS: DPS
KÓD DOKUMENTACE: CODE:	ČÍSLO VÝKRESU: DRAWING NUMBER: 1195-05_D.1.201.105	REVIZE: REVISION:	00