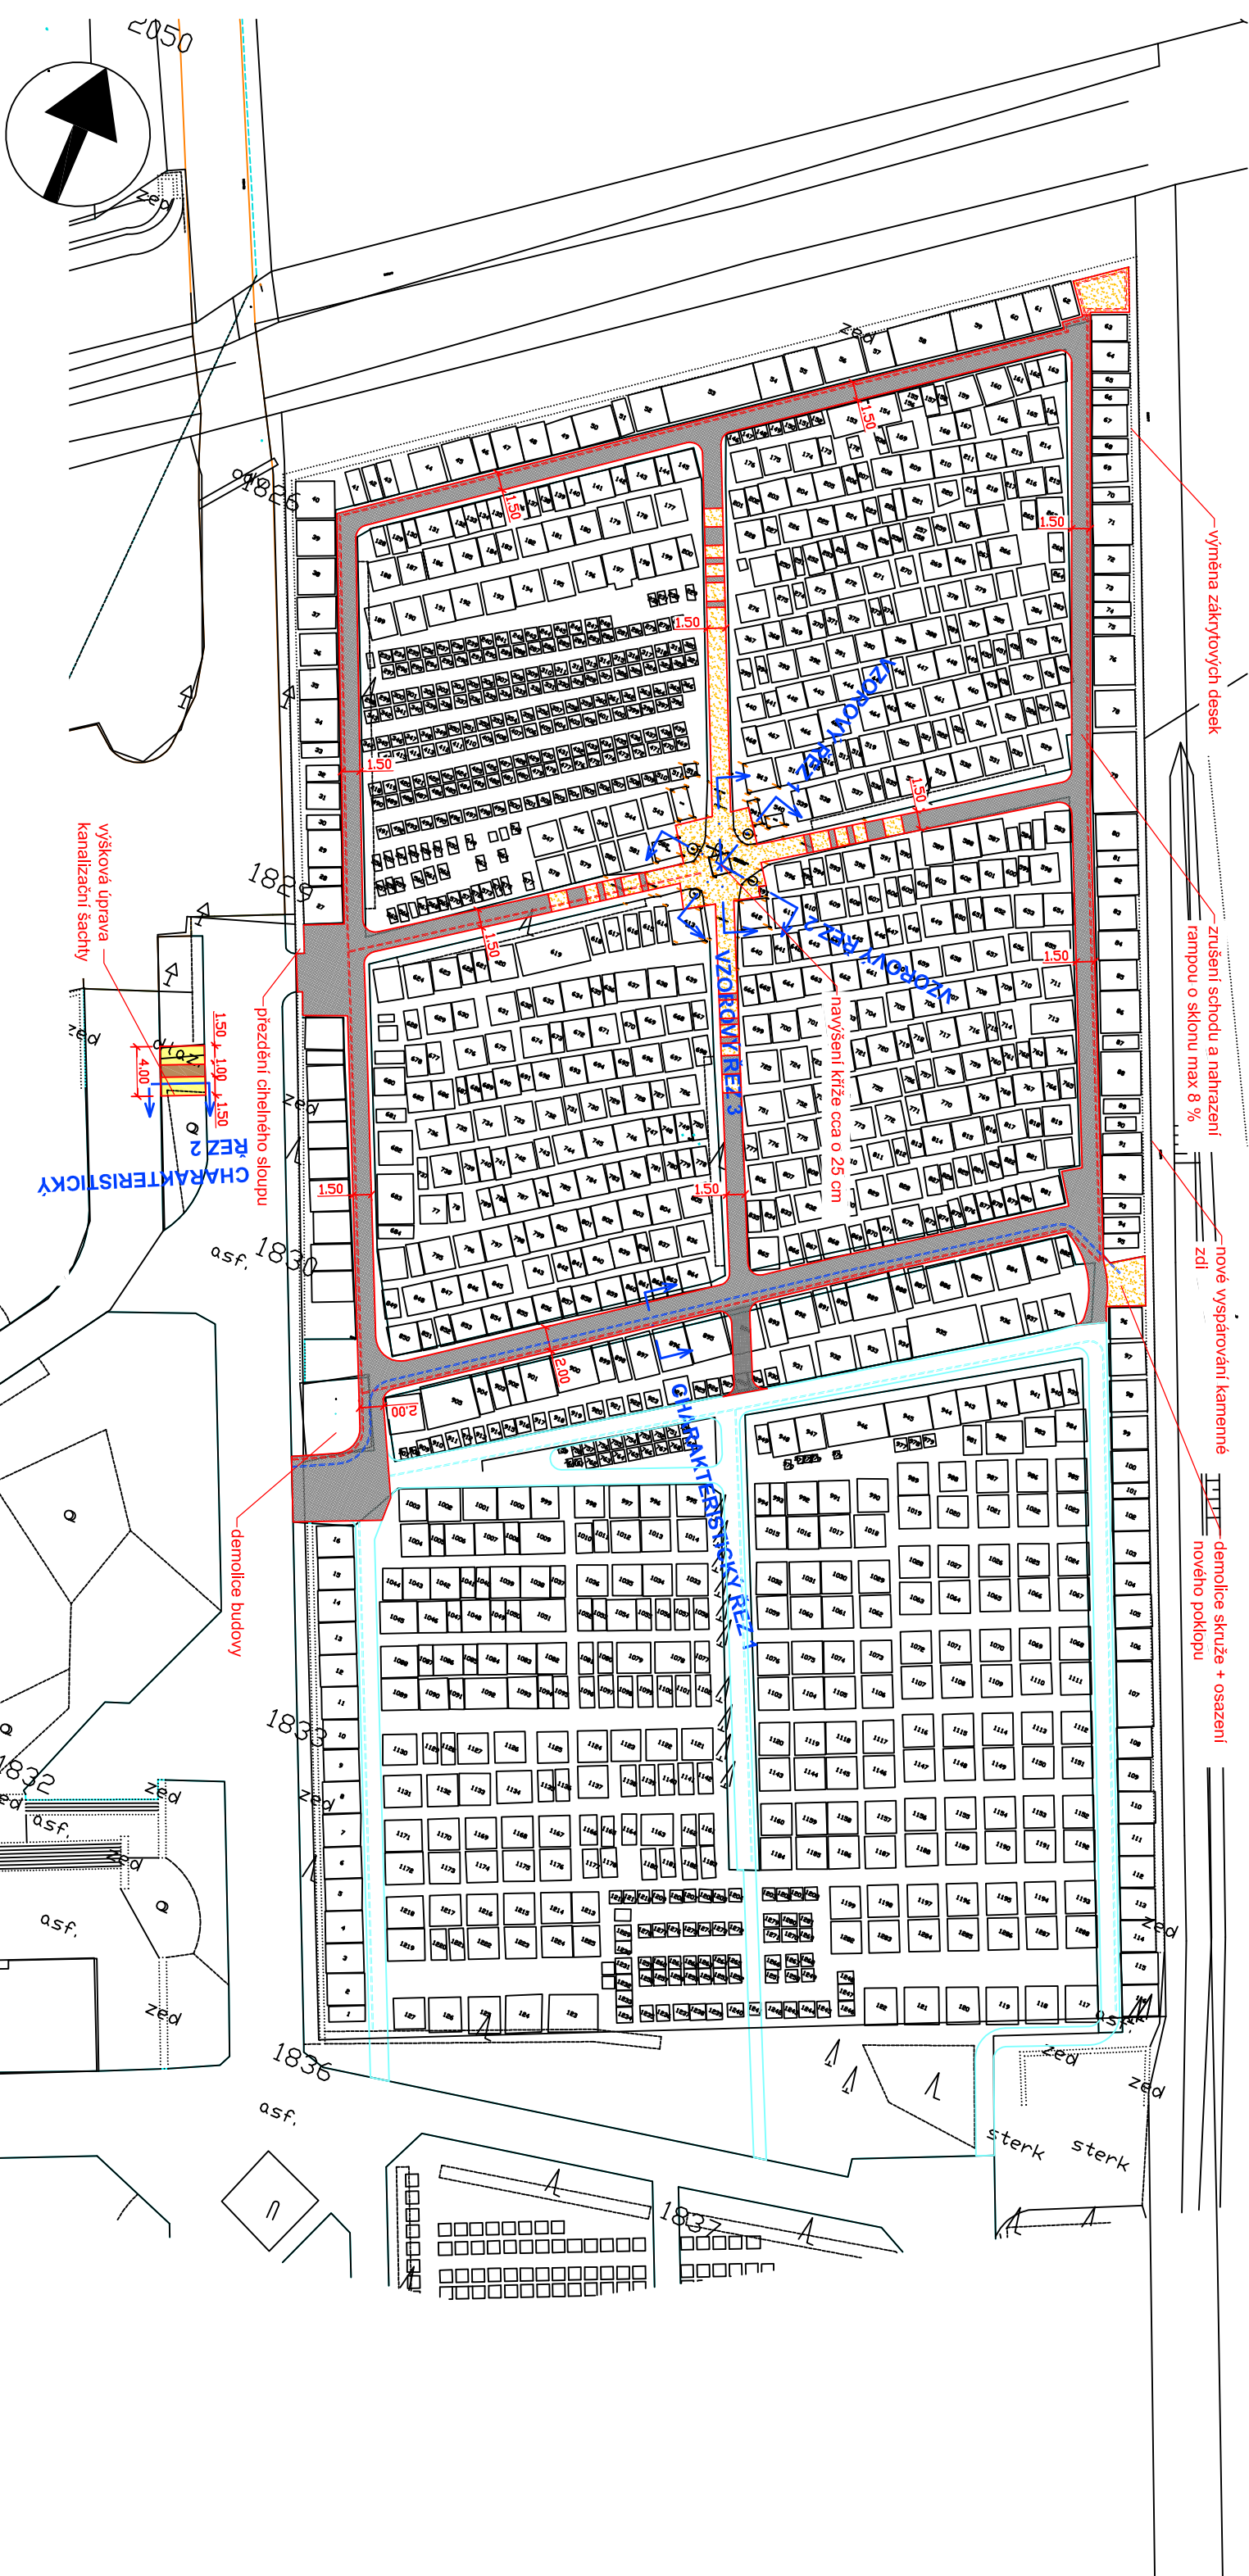


Investor		Ing. Ondřej Bojko Náhorní 448/5, 711 00 Ostrava IČ: 75980568	
Stavba		Zadpovědný projektant Ing. Ondřej Bojko	
Objekt		Datum leden 2018	
		Formát 2 x A4	
		Měřítko 1 : 500	
		Stupeň dok. pro výběr zhotovitele	
Název výkresu		Souprava	
		Výkres číslo	
		02	

Revitalizace staré části hřbitova
v Kopřivnici - 1. etapa
SO 101 - Zpevněné plochy

SITUACE STAVBY

LEGENDA STAVEBNÍCH ÚPRAV:

- navržená hrana stavebních úprav
- navržená plastová chráněná VO DN 100
- navržené vodovodní potrubí DN 25
- hrany následné etapy
- navržená plocha z dlažby tl. 60 mm (lemování z dlažby tl. 80 mm do betonu)
- navržená plocha z mlatu
- navržené kontejnerové stání (žul. kostka 100/100 mm)
- navržený přístupový chodník (bet. dlažba 300/300 mm)