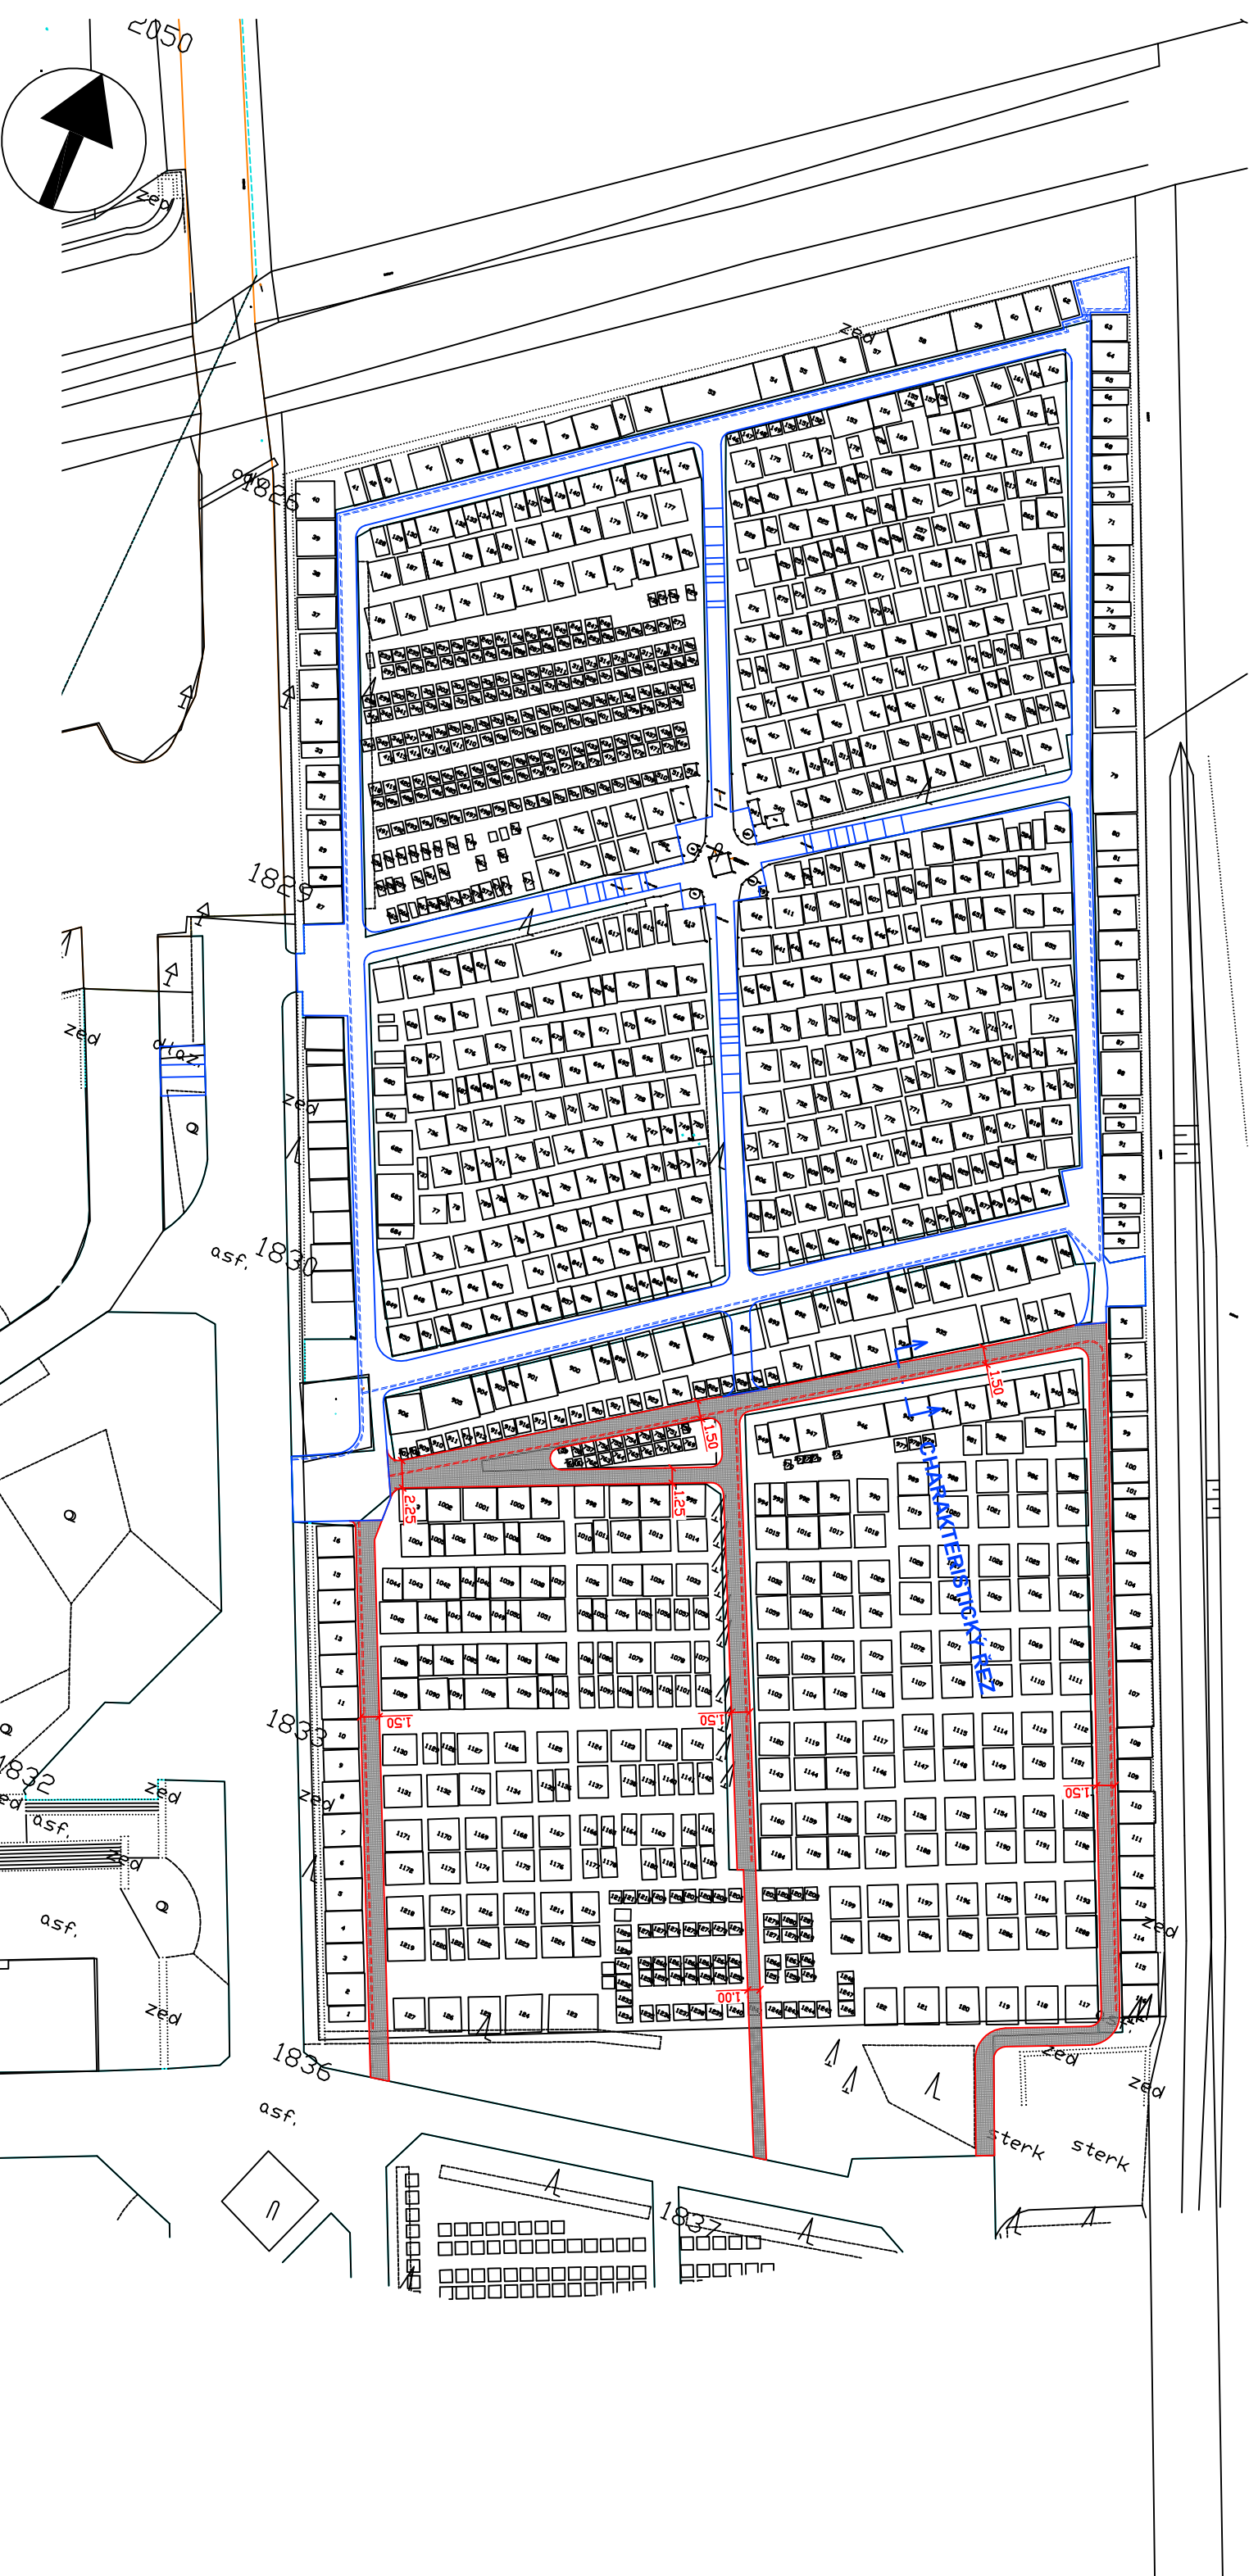


Investor		Ing. Ondřej Bojko Náhorní 448/5, 711 00 Ostrava IČ: 75980568	
Stavba		Zodpovědný projektant Ing. Ondřej Bojko	
Objekt		Datum leden 2018	
Název výkresu		Formát 2 x A4	
		Měřítko 1 : 500	
		Slupeň dok. pro výběr zhotovitele	
		Souprava	
		Výkres číslo	

SLUMEKO, s.r.o.
Služby města Kopřivnice
Štefánikova 58, 742 21 Kopřivnice
IČO : 25376021, DIČ : CZ25376021

**Revitalizace staré části hřbitova
v Kopřivnici - 2. etapa**

SO 101 - Zpevněné plochy

SITUACE STAVBY

02

LEGENDA STAVEBNÍCH ÚPRAV:

- navržená hrana stavebních úprav
- navržená plastová chráněná DN 100
- hrany předcházející etapy
- navržená plocha z dlažby tl. 60 mm (lemování z dlažby tl. 80 mm do betonu)