

LEGENDA

PARCELNÍ ČÍSLO DLE KN

2350


HRANICE POZEMKU

HRANICE TRVALÉHO ZÁBORU

HRANICE DOČASNÉHO ZÁBORU

PŘEDPOKLADANÉ PODCHYCNÉ MELIORAČI

SITUACE V KATASTRÁLNÍ MAPĚ
M 1:500

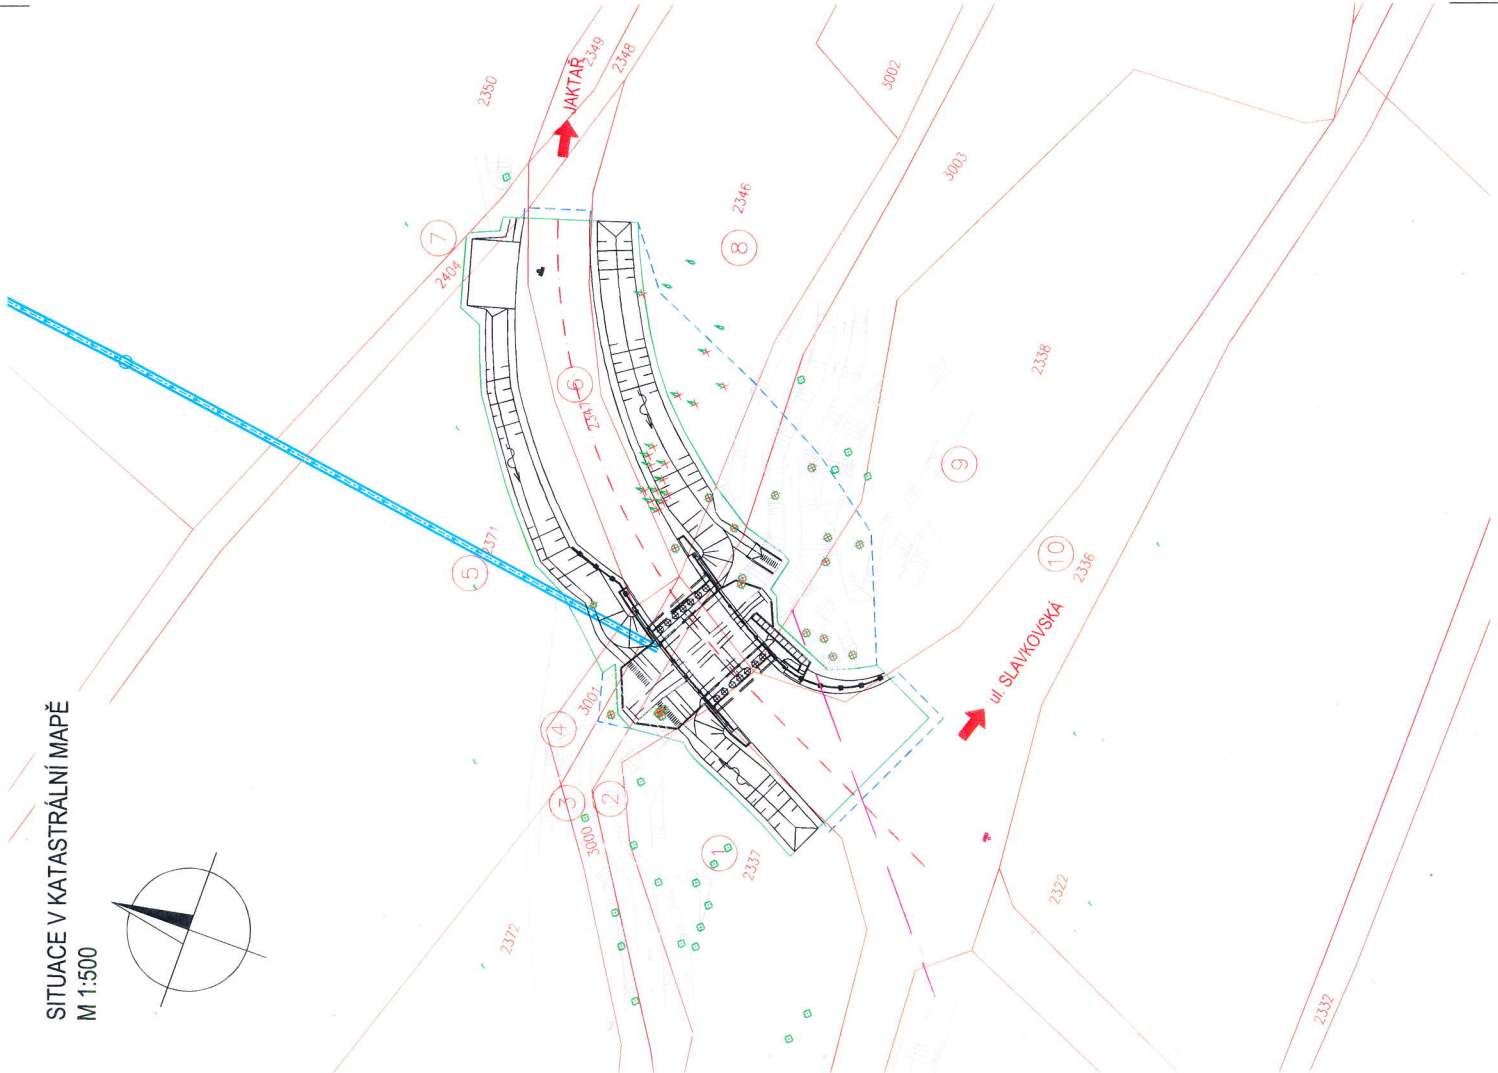

ZMĚNA VÝKRESU:

| Č. ZMĚNY | PŘEDMĚT ZMĚNY | ZMĚNU PROVEDL | PODPIS | DATUM ZMĚNY |
|----------|---------------|---------------|--------|-------------|
| 1 | | | | |
| 2 | | | | |
| 3 | | | | |

SOUŘADNICOVÝ SYSTÉM: JTSK
VÝŠKOVÝ SYSTÉM: B.p.v.

| | | |
|--------------------------|---|-------------------|
| VEDOUČÍ PROJEKTANT - HIP | ING. ROMAN KOTAS | <i>Kotas</i> |
| ZODPOVĚDNÝ PROJEKTANT | ING. JAKUB VAŠEK | <i>Vasek</i> |
| VYPRACOVAL | ING. MICHAL KRÁLOVANEČ | <i>Kralovaneč</i> |
| KONTROLOVAL | ING. MARTINA PAFESCHOVÁ | <i>Paf.</i> |
| KRAJ, MĚÚ, OKÚ | MORAVSKOSLEZSKÝ, OPAVA, OPAVA | |
| OBJEDNATEL | STATUTÁRNÍ MĚSTO OPAVA, HORNÍ NÁMĚSTÍ 382/69, MĚSTO, 746 28 OPAVA | |

| | |
|----------------|-----------------------------------|
| NÁZEV AKCE: | PÍSKOVÁ - MOST |
| NÁZEV OBJEKTU: | SITUACE V KATASTRÁLNÍ MAPĚ |
| NÁZEV VÝKRESU: | SITUACE V KATASTRÁLNÍ MAPĚ |



| | |
|-------------|------------|
| DATUM | 12/2018 |
| FORMÁT | A4 |
| MĚŘÍTKO | 1:500 |
| STUPEŇ | DUR |
| ZAK. ČÍSLO | 180162 |
| Č. SOUPRAVY | Č. VÝKRESU |



LEGENDA

- 2350 PARCELNÍ ČÍSLO DLE KN
- HRANICE POZEMKU
- HRANICE TRVALÉHO ZÁBORU
- HRANICE DOČASNÉHO ZÁBORU
- PŘEDPOKLÁDANÉ PODCHYCNÍ MELIORACI

ZÁBOR: SPRÁVCE - POVODÍ ODRY, s.p.

| Č.ZÁBORU | PARCELNÍ ČÍSLO DLE KN | LV | VÝMĚRA [m2] | TRVALÝ ZÁBOR [m2] | DOČASNÝ ZÁBOR [m2] | CELKEM [m2] |
|----------|-----------------------|------|-------------|-------------------|--------------------|-------------|
| 2 | 3003 | 1348 | 1397 | 133,1 | 103,1 | 236,2 |
| 4 | 3001 | 1348 | 58 | 23,1 | 4,8 | 27,9 |

ZMĚNA VÝKRESU:

| Č. ZMĚNY | PŘEDMĚT ZMĚNY | ZMĚNU PROVEDL | PODPIS | DATUM ZMĚNY |
|----------|---------------|---------------|--------|-------------|
| 1 | | | | |
| 2 | | | | |
| 3 | | | | |

SOURADNICOVÝ SYSTÉM: JTSK
 VÝŠKOVÝ SYSTÉM: B.p.v.

| | | | | |
|--------------------------|---|------------------|-------------|------------|
| VEDOUcí PROJEKTANT - HIP | ING. ROMAN KOTAS | <i>Kotas</i> | DATUM | 12/2018 |
| ZODPOVĚDNÝ PROJEKTANT | ING. JAKUB VAŠEK | <i>Vasek</i> | FORMÁT | A4 |
| VYPRACOVAL | ING. MICHAL KRALOVANEC | <i>Kralovanc</i> | MĚŘÍTKO | 1: 500 |
| KONTROLOVAL | ING. MARTINA PAPESCHOVÁ | <i>Pap</i> | STUPEŇ | DUR |
| KRAJ, MĚÚ, OBÚ | MORAVSKOSLEZSKÝ, OPAVA, OPAVA | | ZAK. ČÍSLO | 180182 |
| OBLEDNATEL | STATUTÁRNÍ MĚSTO OPAVA, HORNÍ NÁMĚSTÍ 382/89, MĚSTO, 746 26 OPAVA | | Č. SOUPRAVY | Č. VÝKRESU |
| NÁZEV AKCE: | PÍSKOVÁ - MOST | | | |
| NÁZEV OBJEKTU: | ZÁBOROVÝ ELABORÁT | | | |
| NÁZEV VÝKRESU: | ZÁBOROVÝ ELABORÁT | | | |

