


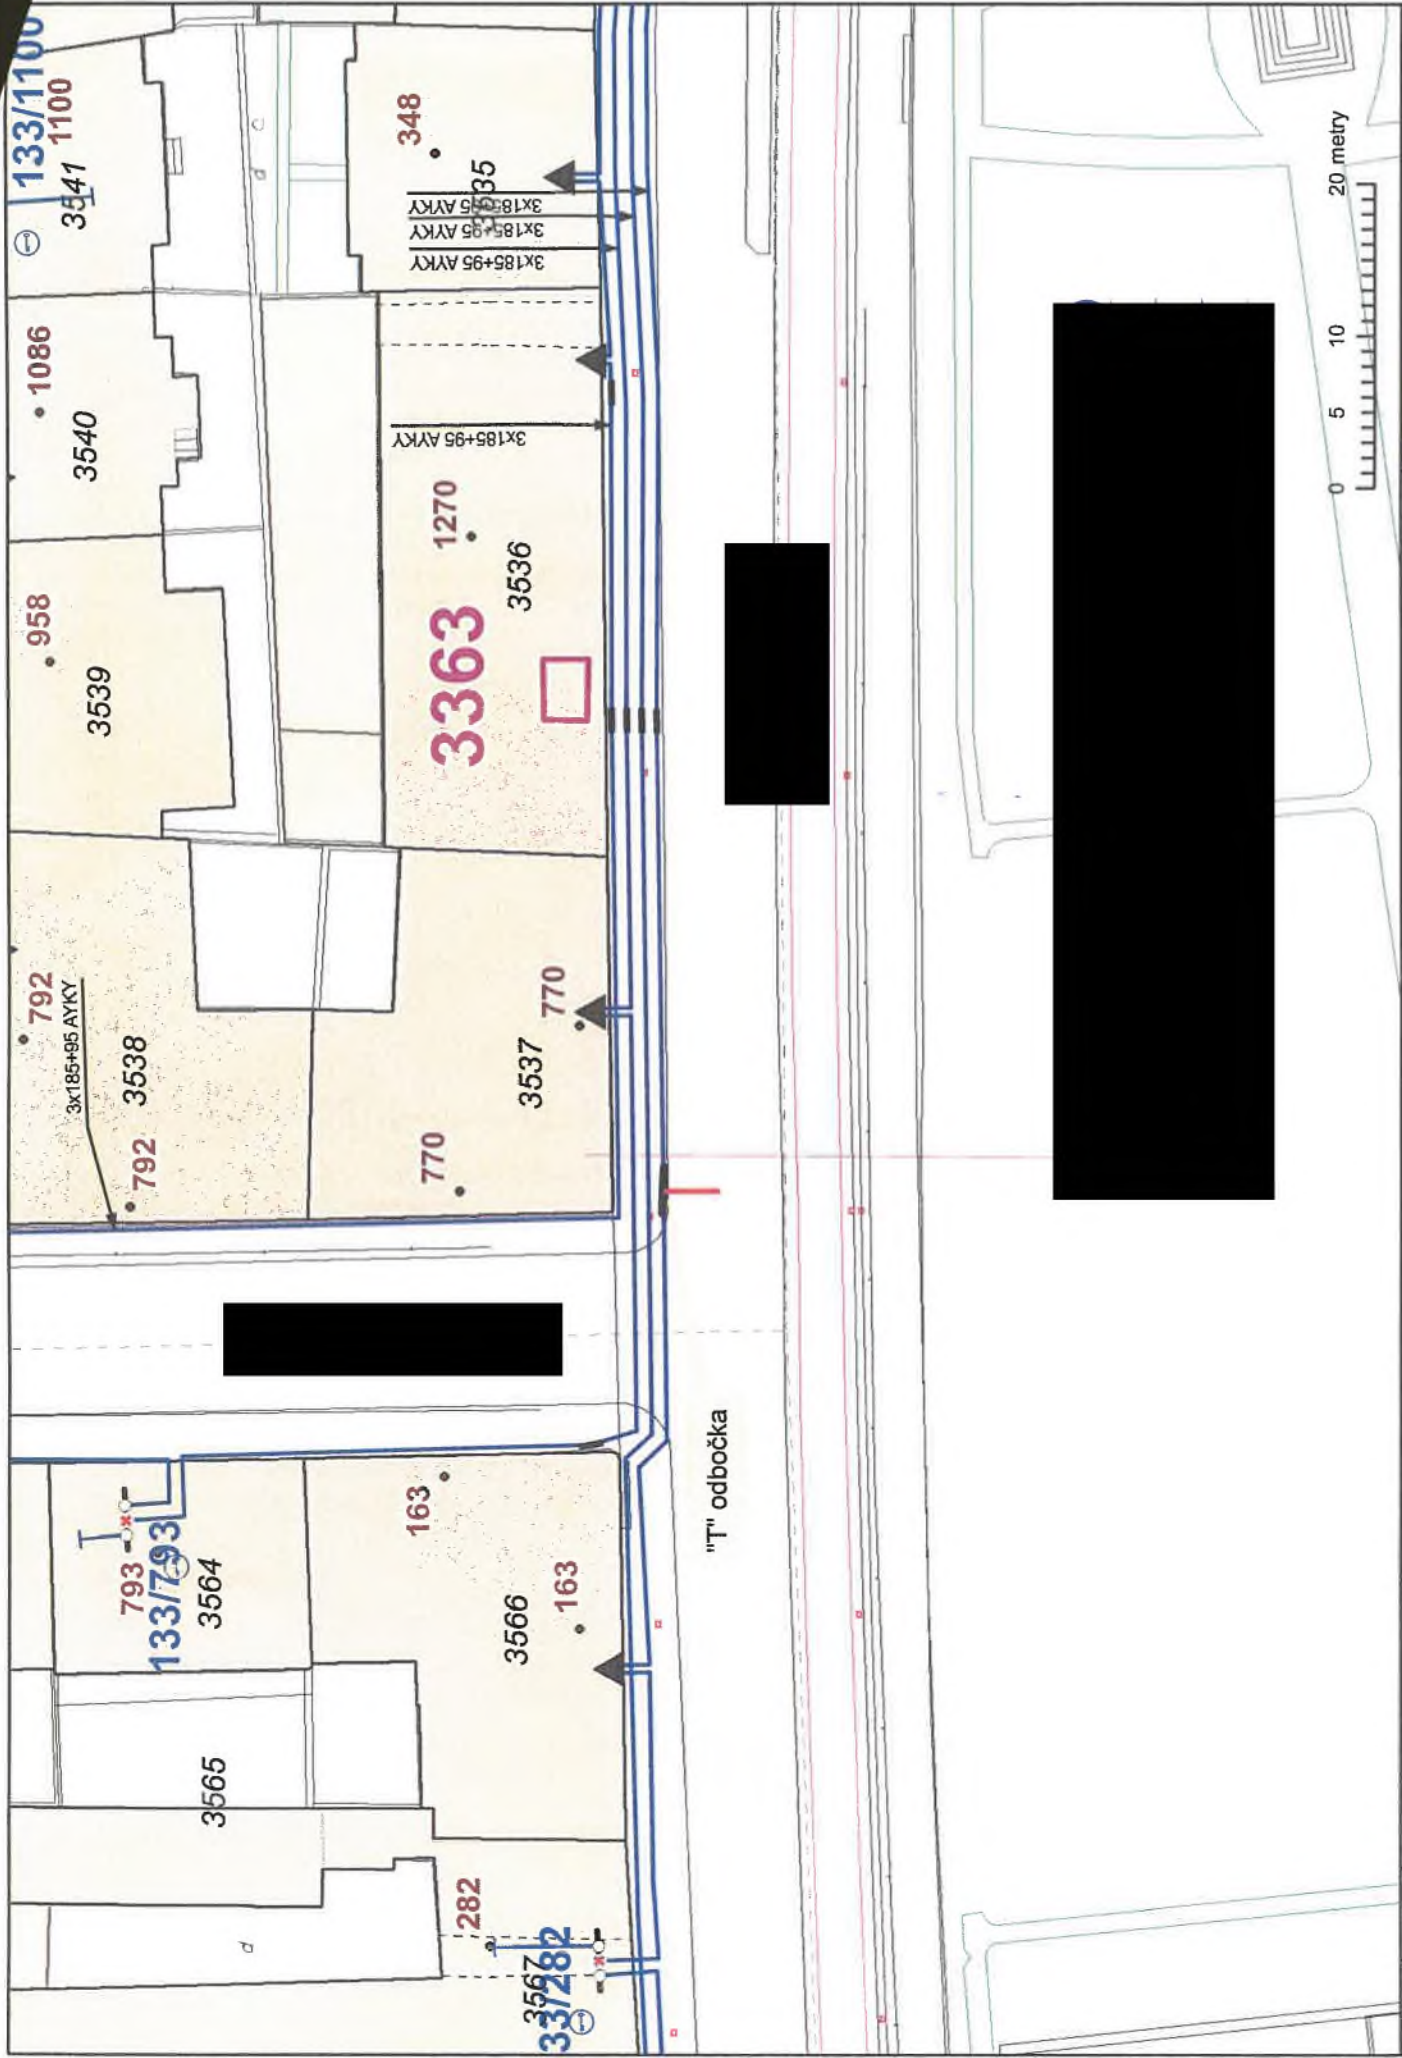

A 4		MĚŘÍTKO: 1:500 Datum: 25.4.2019	Poznámka Zobrazení: Situace NN - nový stav	 PRE Distribuce, a.s.
-----	---	------------------------------------	---	--

12