
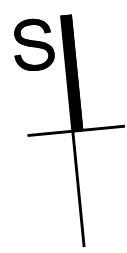


OC KASKÁDY
CELKOVÁ SITUACE

- A) STAVBA RETAIL PARK
B) STAVBA PIVOVARSKÝ DŮM
C) STAVBA HORNÍ VÝSTAVBA

- hranice funkčních ploch ÚPMB
veřejné prostranství
§7 vyhl. 501/2006 Sb.
plochy pro relaxaci

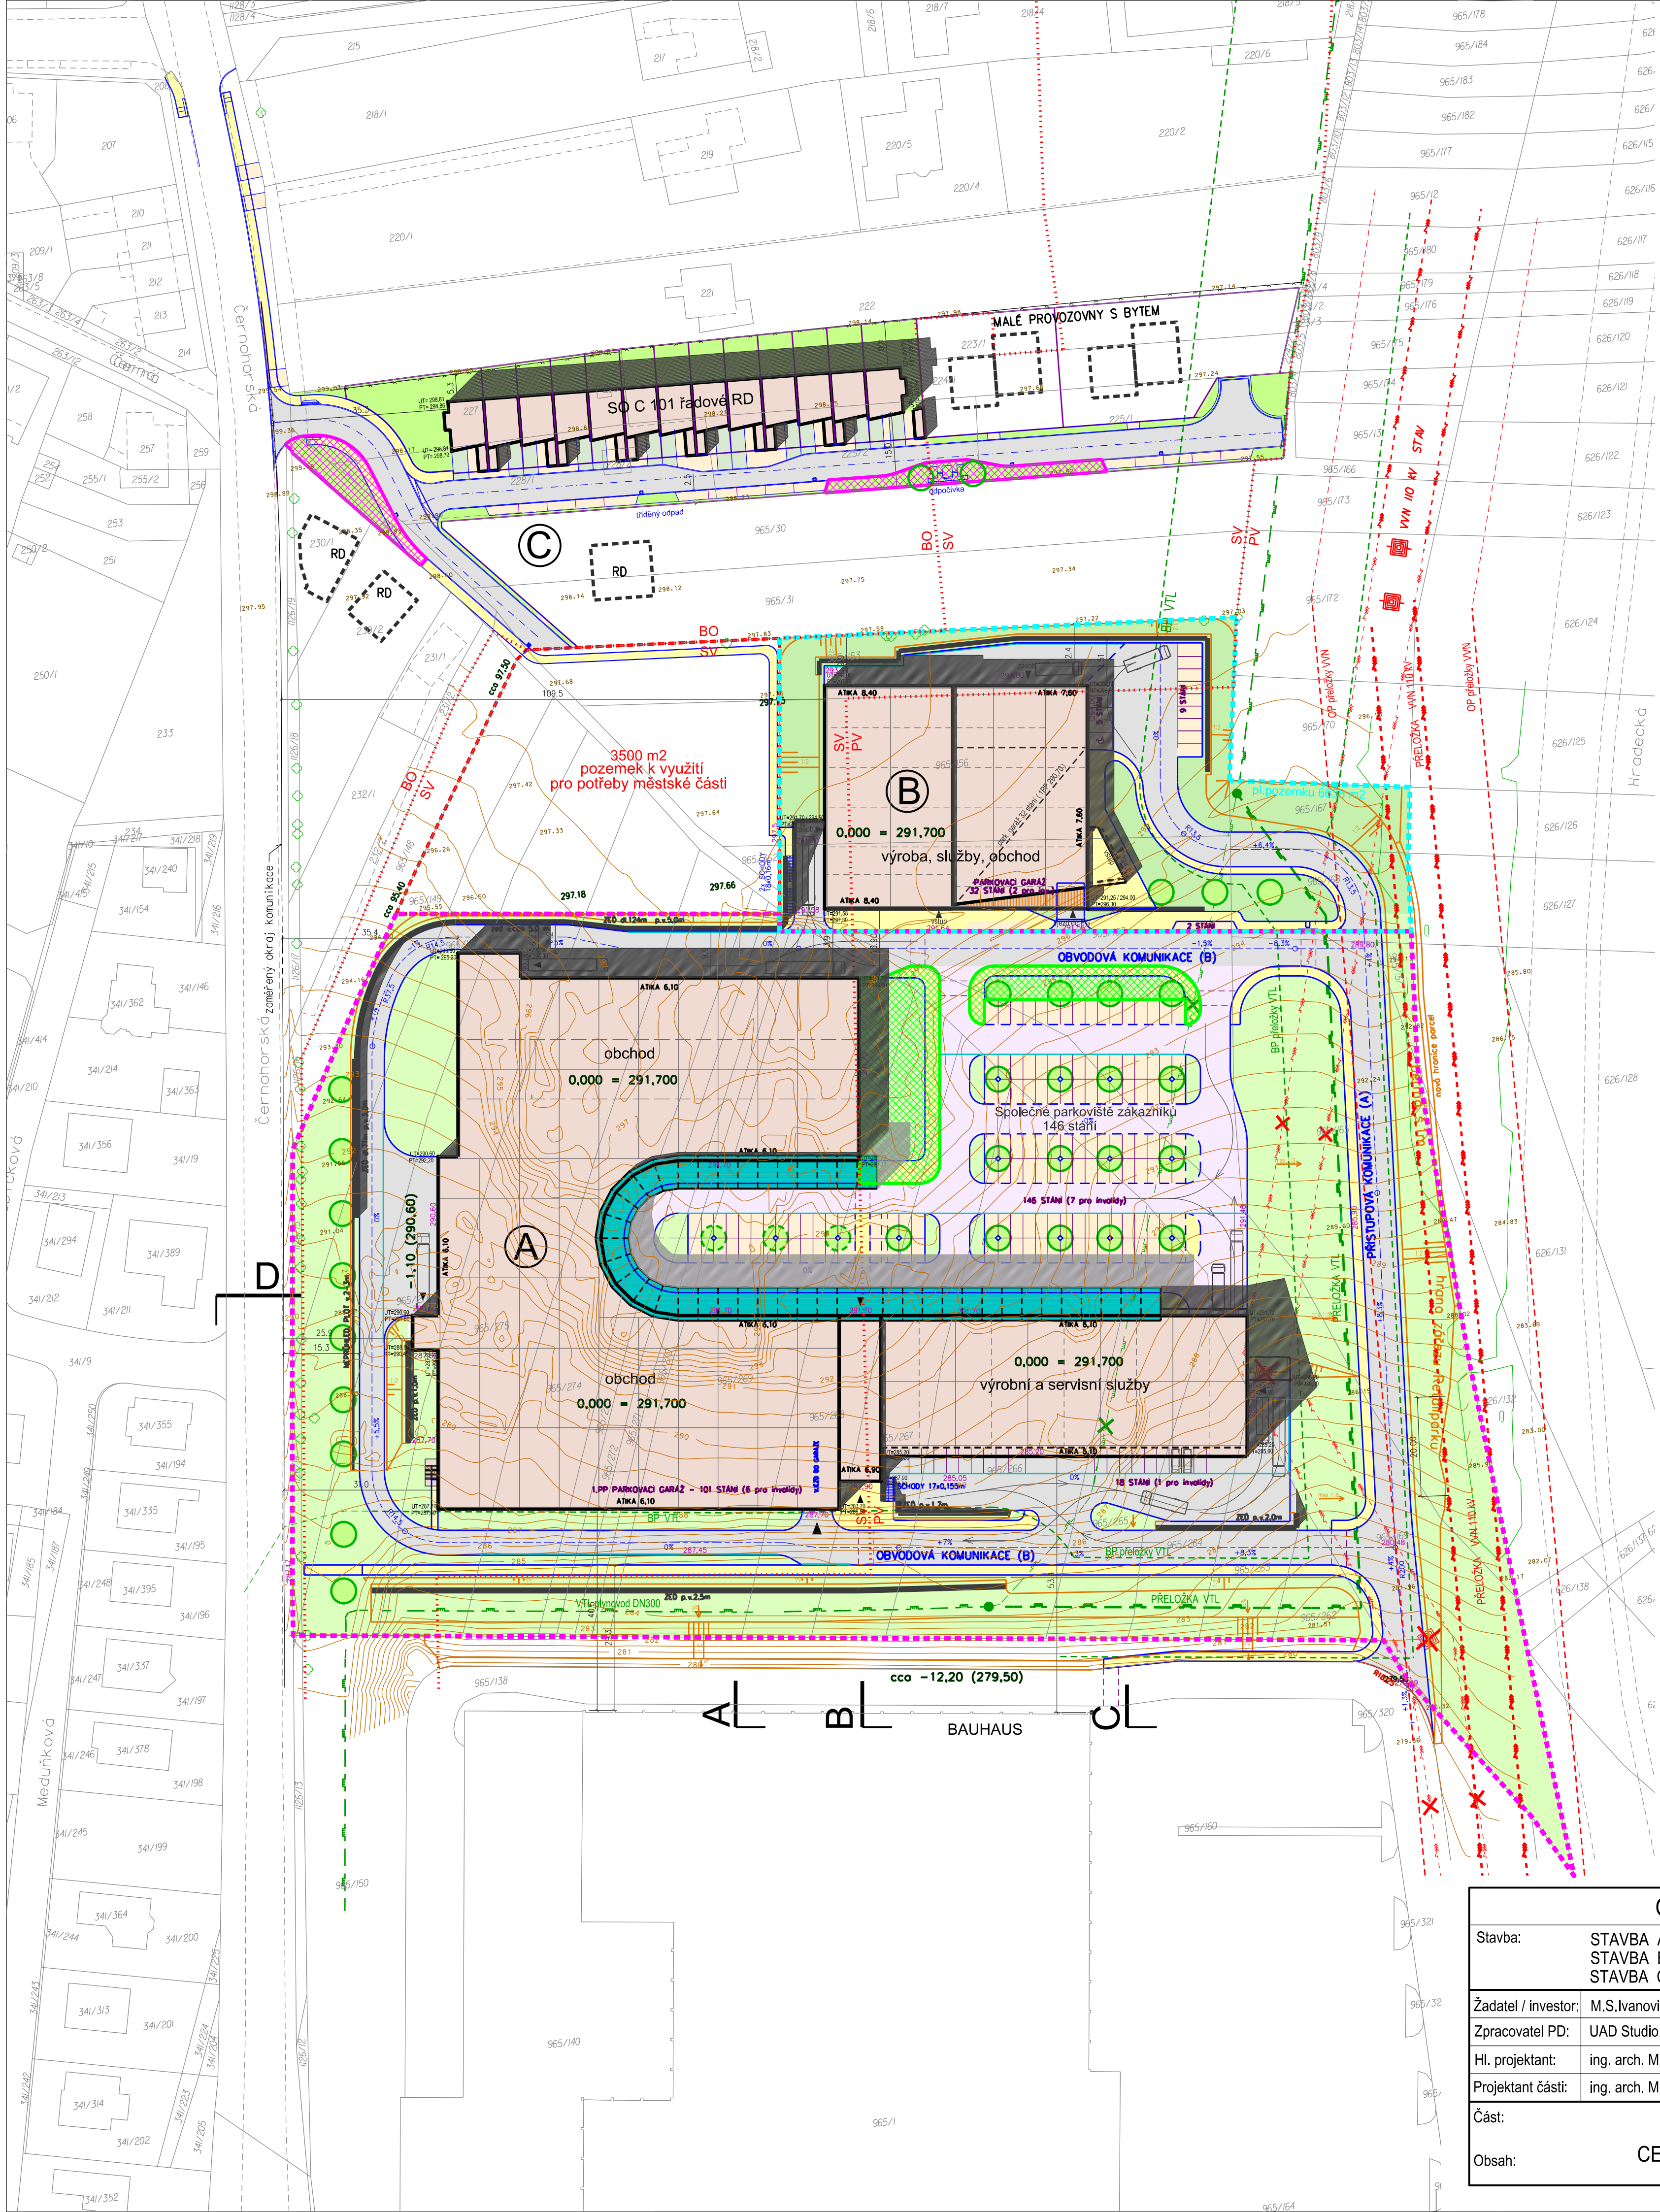

OC KASKÁDY			
Stavba:		STAVBA A - RETAIL PARK STAVBA B - PIVOVARSKÝ DŮM STAVBA C - HORNÍ VÝSTAVBA	
Žadatel / investor:		M.S.Ivanovická, a.s., Koliště 13, 602 00 Brno	Datum: 06 / 2018
Zpracovatel PD:		UAD Studio, spol. s r.o., Mošnova 3, 615 00 Brno	Stupeň: DUR
Hl. projektant:		ing. arch. Miloš Kabela	Formát:
Projektant částí:		ing. arch. Miloš Kabela	Měřítko: 1 : 750
Část:		Č.paré:	Č.výkresu: C.2
Obsah:		CELKOVÁ SITUACE	