



Příloha č. 1 - Podrobný popis předmětu koupě - technické specifikace


čelní pohled 1:10

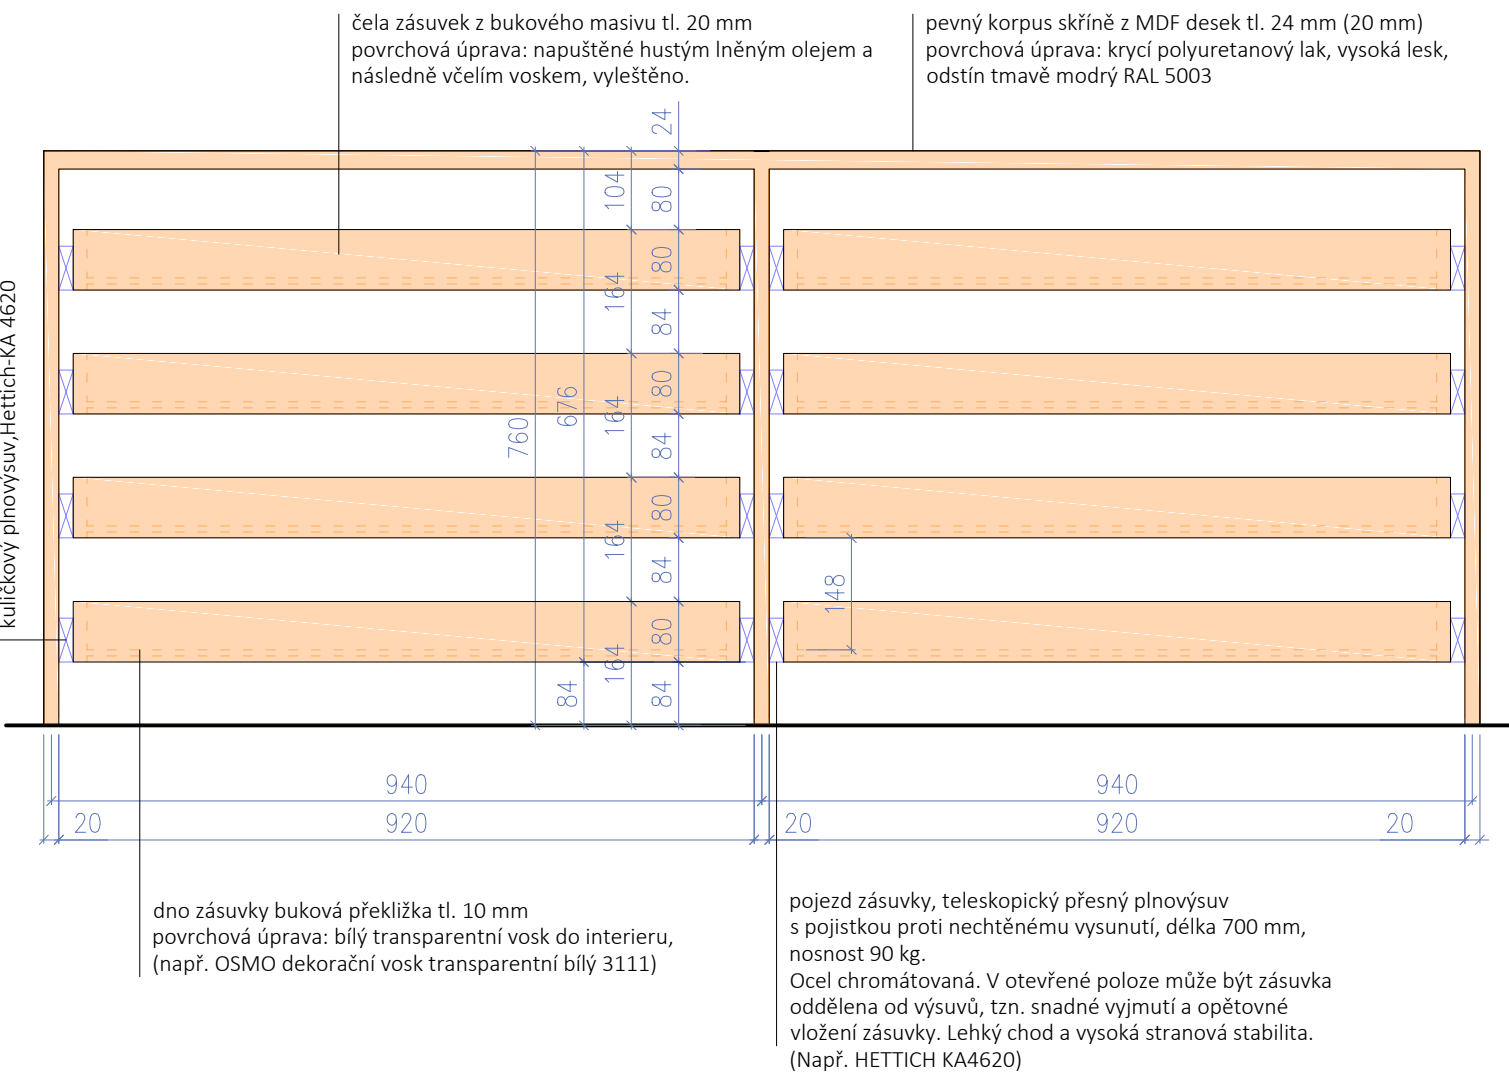


boční pohled 1:10

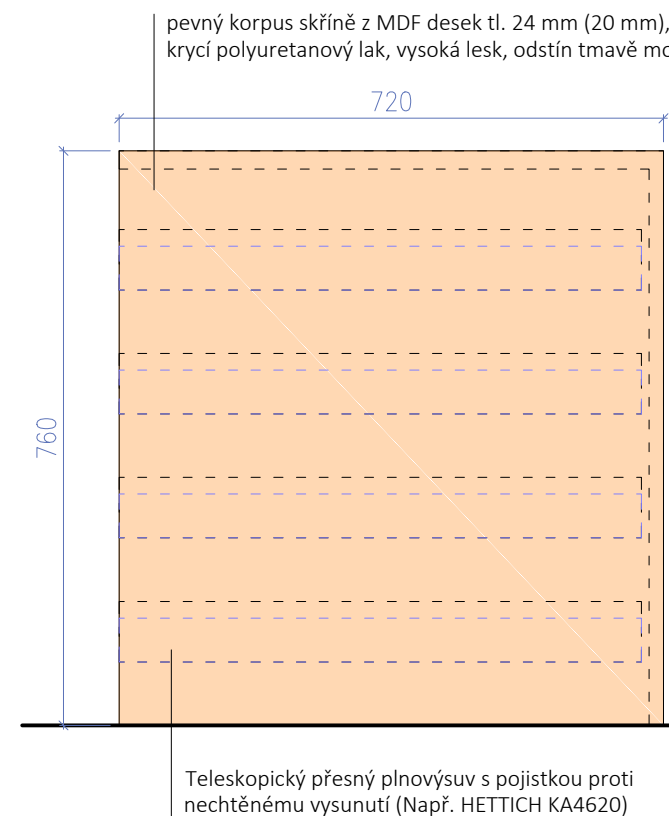

svislý řez

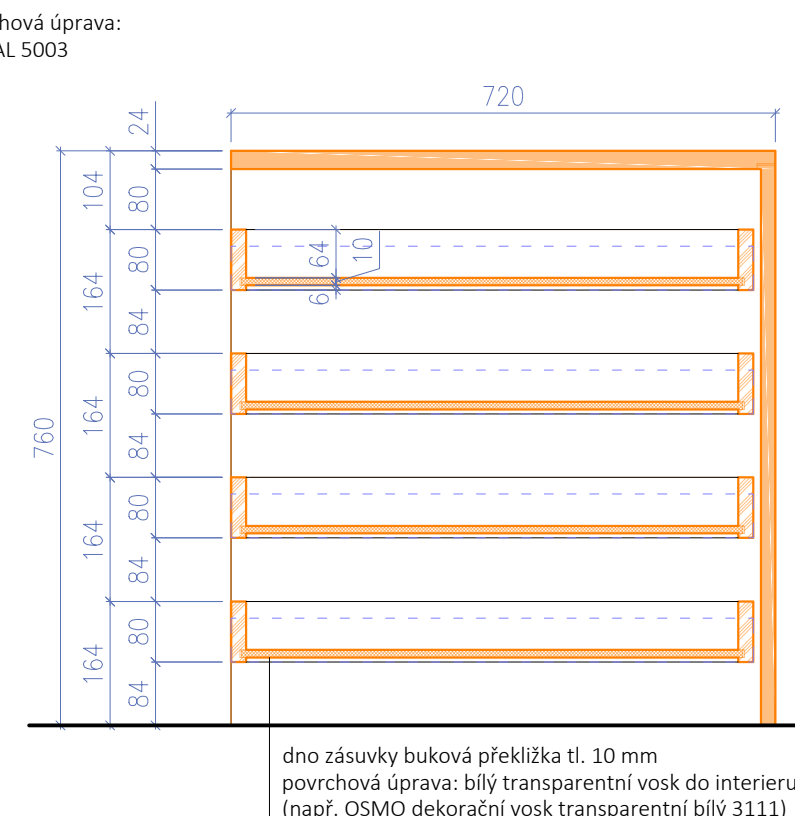

pohled shora (půdorys) 1:10

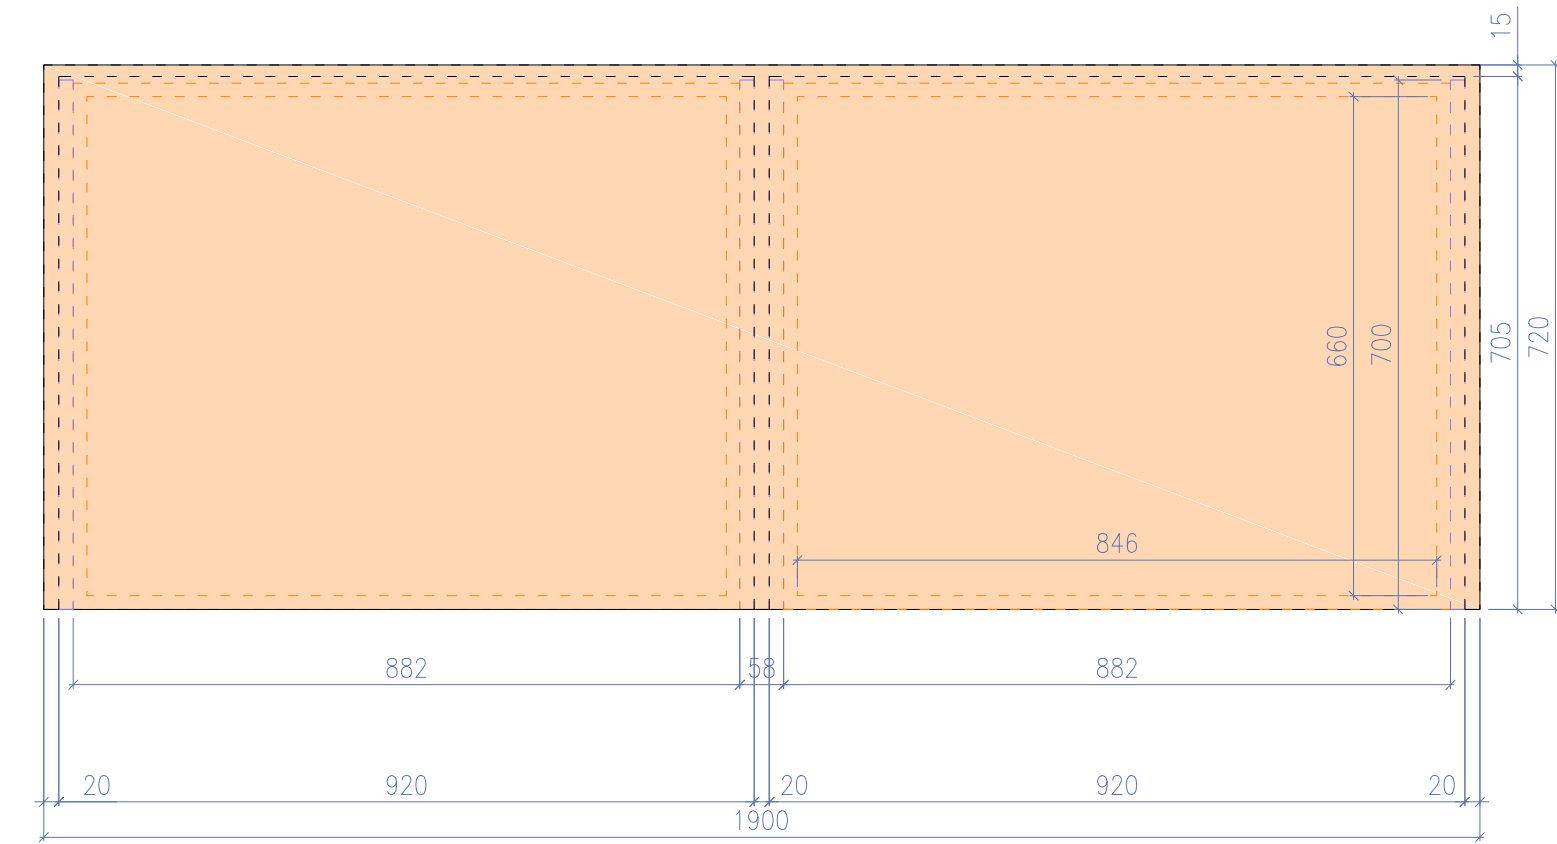

T/08 - Výkresová skříň

Masivní dřevěná skříň se zásuvkami.
Celková šířka skříně 190 cm, celková hloubka 72 cm, výška 76 cm.

Skříň má pevný korpus z MDF desek tl. 24 mm (horní deska), 20 mm (3 stojiny) a 15 mm (záda). Povrchová úprava desek - krycím polyuretanovým lakem s vysokým leskem - odstín tmavě modrý RAL 5003.

Uvnitř je 8 mělkých zásuvek. Vnitřní rozměry každé zásuvky jsou š. 846 mm, hl. 660 mm, výška 64 mm. Vzdálenost mezi dnem jedné zásuvky a "stropem" druhé je 148 mm.

Čela zásuvek jsou z kvalitního masivního bukového dřeva tl. 20 mm, napuštěného hustým lněným olejem a včelím voskem, vyleštěná.

Dna zásuvek jsou z bukové překližky tl. 10 mm.

Pojezdy zásuvek jsou celokovové, plnovýsuvné, teleskopické s pojistkou proti nechtěnému vysunutí, každý pojezd má nosnost 90 kg a délku 70 cm. Každá zásuvka potřebuje 2 pojezdy (tzn. celkem 16 pojezdů).

GENERÁLNÍ PROJEKTANT: Architekti Headhand, s.r.o., U Obecního dvora 7, 110 00 Praha 1 tel: +420 222 310 403, e-mail: architekti@headhand.cz	
PROJEKTANT ČÁSTI: Ing. arch. Zdeňka Zymáková, Ing. arch. Miroslav Šajtar Ing. Ondřej Korčák	
AKCE: VODNÍ DÍLO LES KRÁLOVSTVÍ, OBNOVA NKP	
NÁZEV VÝKRESU: T/08 - DŘEVĚNÁ VÝKRESOVÁ SKŘÍŇ V MÍST. 205	
STUPEŇ DOKUMENTACE: Expozice	
FORMÁT: A3	MĚŘÍTKO: 1:10
DATUM: 07/2018	ČÍSLO VÝKRESU: EX 06
INVESTOR: Povodí Labe, státní podnik, Víta Nejedlého 951, 500 03 Hradec Králové, tel. 495 088 111	

