


PŘÍLOHA č. 1

směry č. 04AS-EH/BKS/002/18/3918/Hob

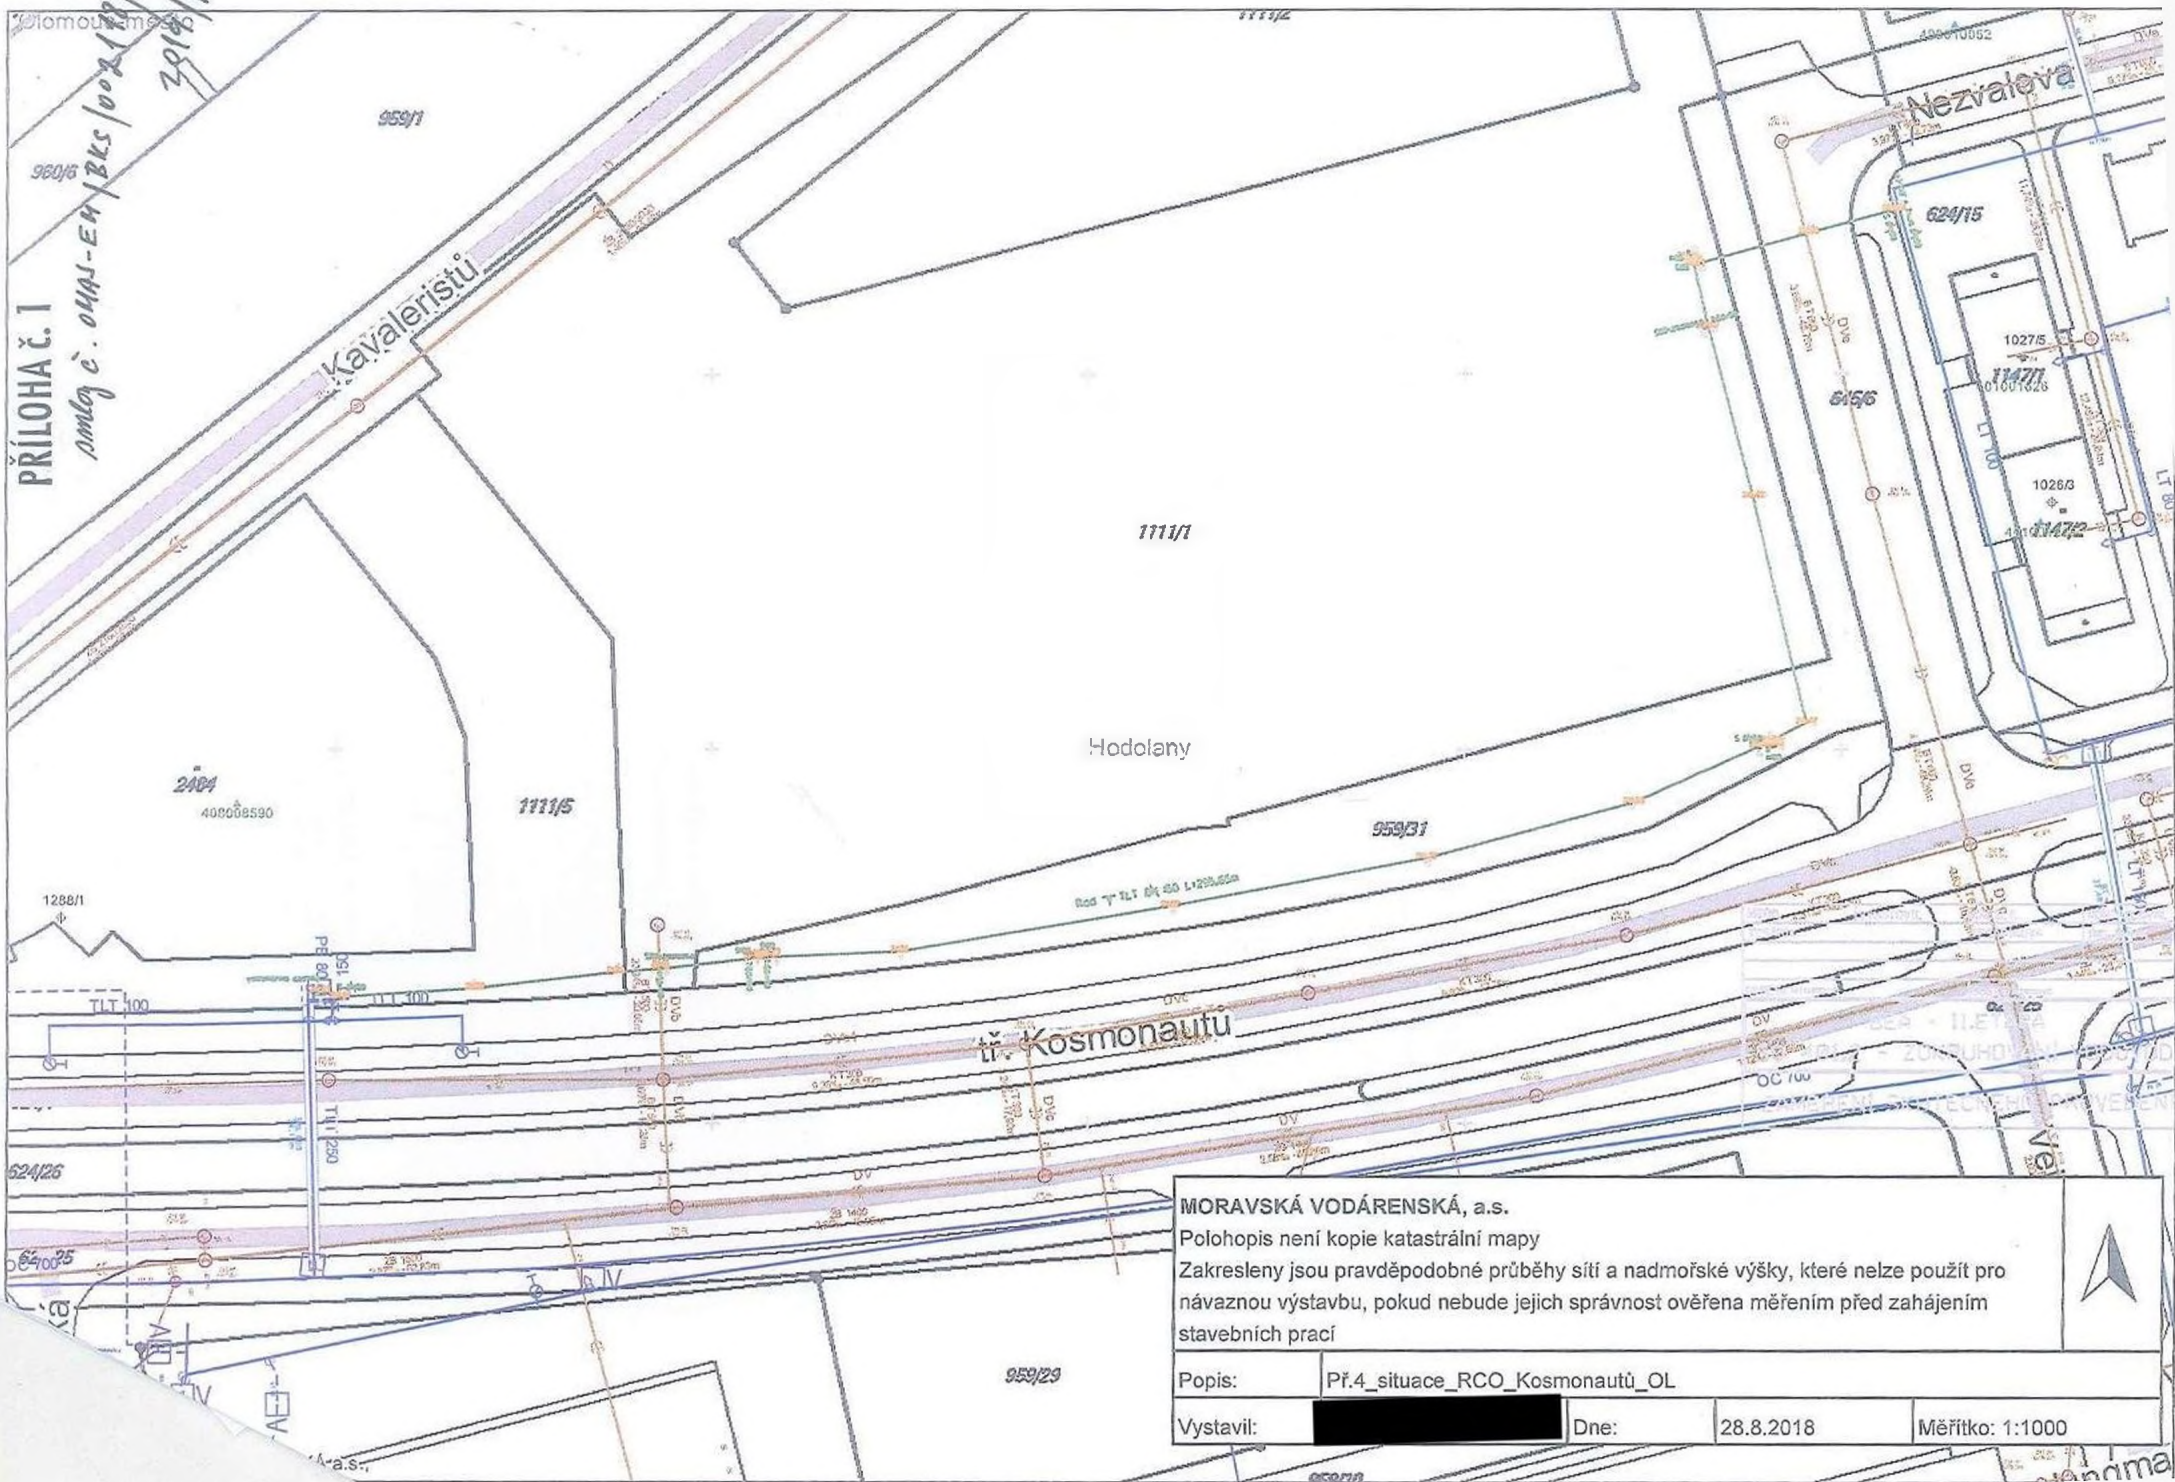

**MORAVSKÁ VODÁRENSKÁ, a.s.**  
 Polohopis není kopie katastrální mapy  
 Zakresleny jsou pravděpodobné průběhy sítě a nadmořské výšky, které nelze použít pro návaznou výstavbu, pokud nebude jejich správnost ověřena měřením před zahájením stavebních prací

|           |                                |          |           |
|-----------|--------------------------------|----------|-----------|
| Popis:    | Př.4_situace_RCO_Kosmonautů_OL |          |           |
| Vystavil: | [REDACTED]                     | Dne:     | 28.8.2018 |
|           |                                | Měřítko: | 1:1000    |