

----- PROJEKTOVANÁ TRASA PODA


Šostakovičovo nám.
160/8

katastrální území Stodůlky

K.V.Z. spol. s r.o. Mokrá 386, 760 01 Zlín, IČO 00546178


PROJEKTANT: JIŘÍ KRÁLÍČEK	jiri.kralicek@ema1.cz	tel. 571 117 722	ČÍSLO ZAKÁZKY: KVZ-1399/16
STAVBA: OMS PODA - Praha sídliště Stodůlky I.etapa			DATUM: 07/2017
			MĚŘÍTKO: 1:1000
INVESTOR: PODA a.s., 28.příjma 1168/102, 702 00 Ostrava - Moravské Ostrava			01

SITUACE PROJEKTOVANÉ TRASY V KATASTRÁLNÍ MAPE

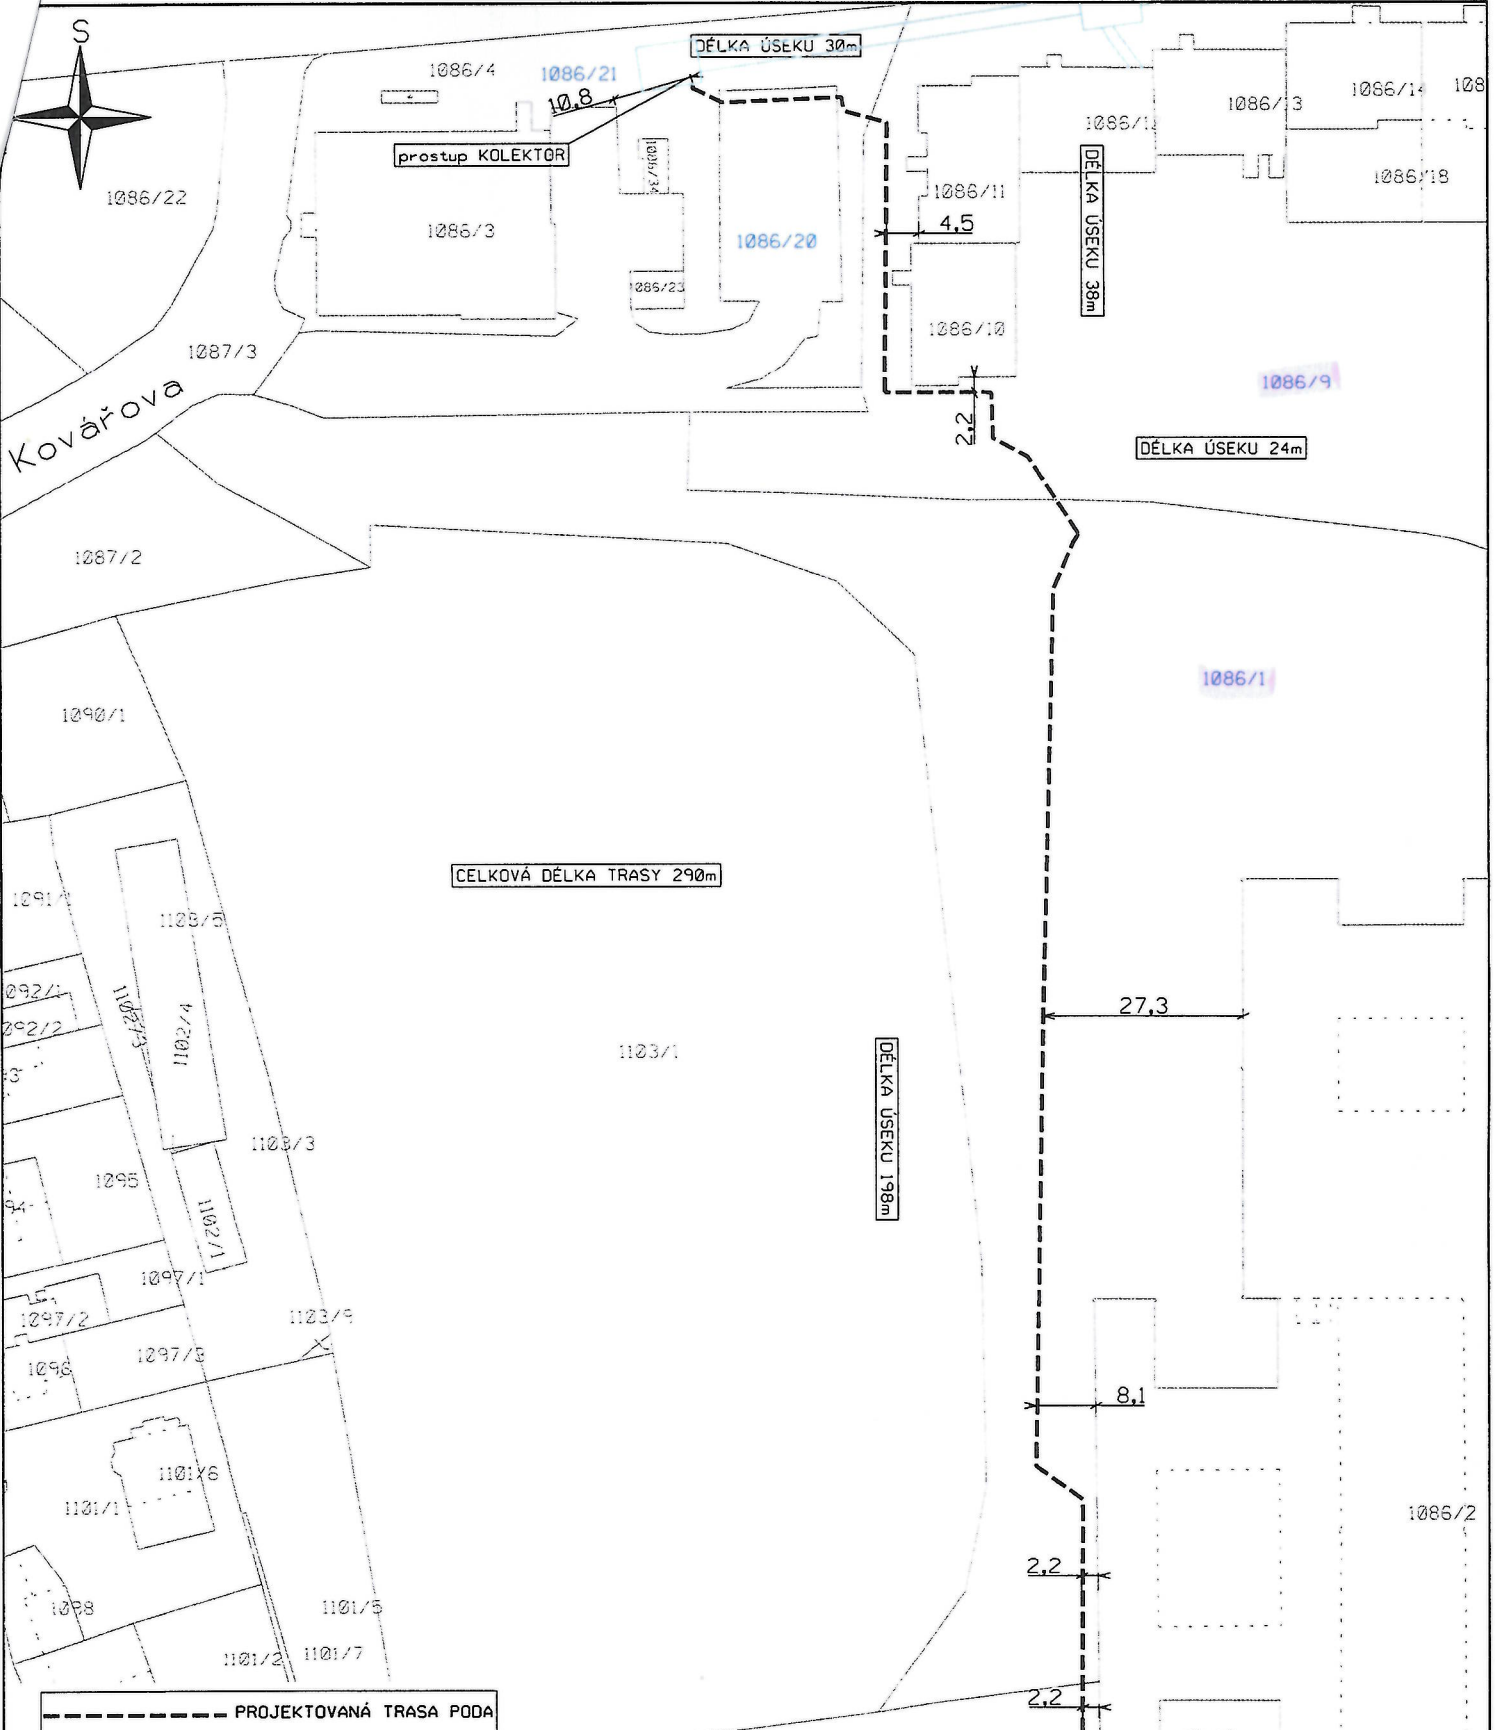

katastrální území Stodůlky



K.V.Z. spol. s r.o. Mokrá 386. 760 01 Zlín. IČO 00546178			
PROJEKTANT: JIŘÍ KRÁLÍČEK	jiri.kralicek@email.cz	tel. 571 117 722	ČÍSLO ZAKÁZKY: KVZ-1399/16
STAVBA: OMS PODA - Praha sídliště Stodůlky I.etapa			DATUM: 07/2017
SITUACE PROJEKTOVANÉ TRASY V KATASTRÁLNÍ MAPĚ			MĚŘÍTKO: 1:1000
INVESTOR: PODA a.s., 28.října 1168/102, 702 00 Ostrava - Moravská Ostrava			02

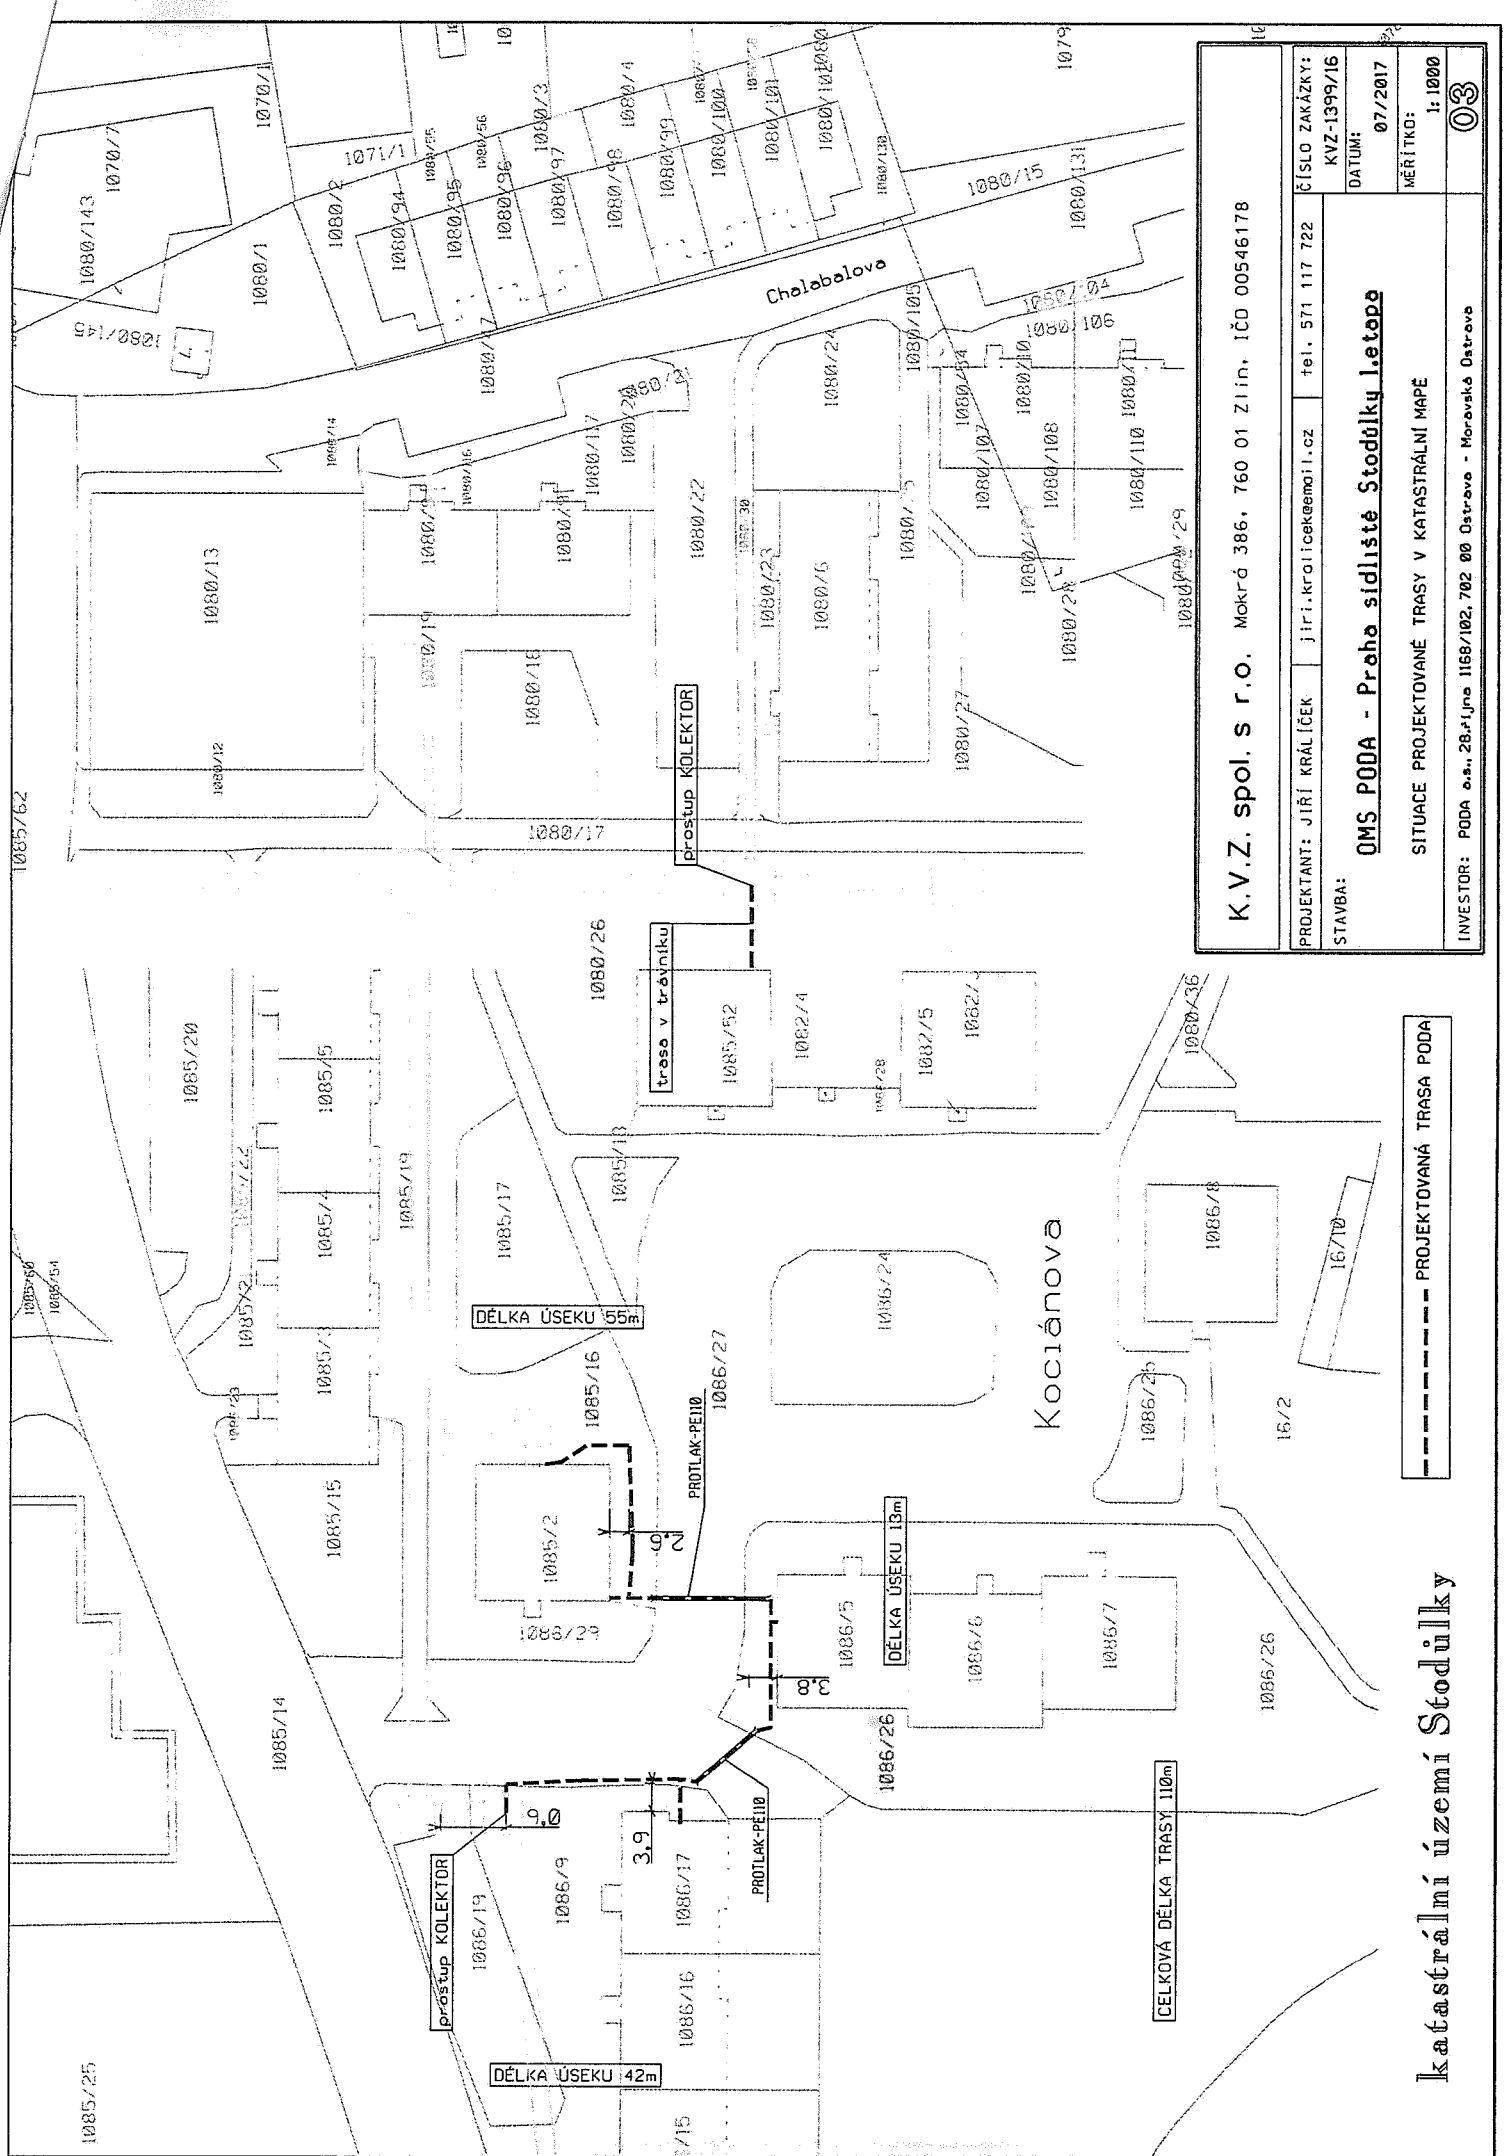

K.V.Z. spol. s r.o. Mokrý 386, 760 01 Zlín, IČO 00546178	
PROJEKTANT: JIŘÍ KRÁLÍČEK	jiří.kralicek@omsl.cz
STAVBA: OMS PODA - Praha sídliště Stodůlky letopě	ČÍSLO ZAKÁZKY: KVZ-1399/16
SITUACE PROJEKTOVANÉ TRASY V KATASTRÁLNÍ MAPĚ	DATA: 07/2017
INVESTOR: PODA o.s., 28.Příjez 1166/102, 702 00 Ostrava - Moravská Ostrava	MĚŘÍTKO: 1:1000
	03

katastrální území Stodůlky

--- PROJEKTOVANÁ TRASA PODA

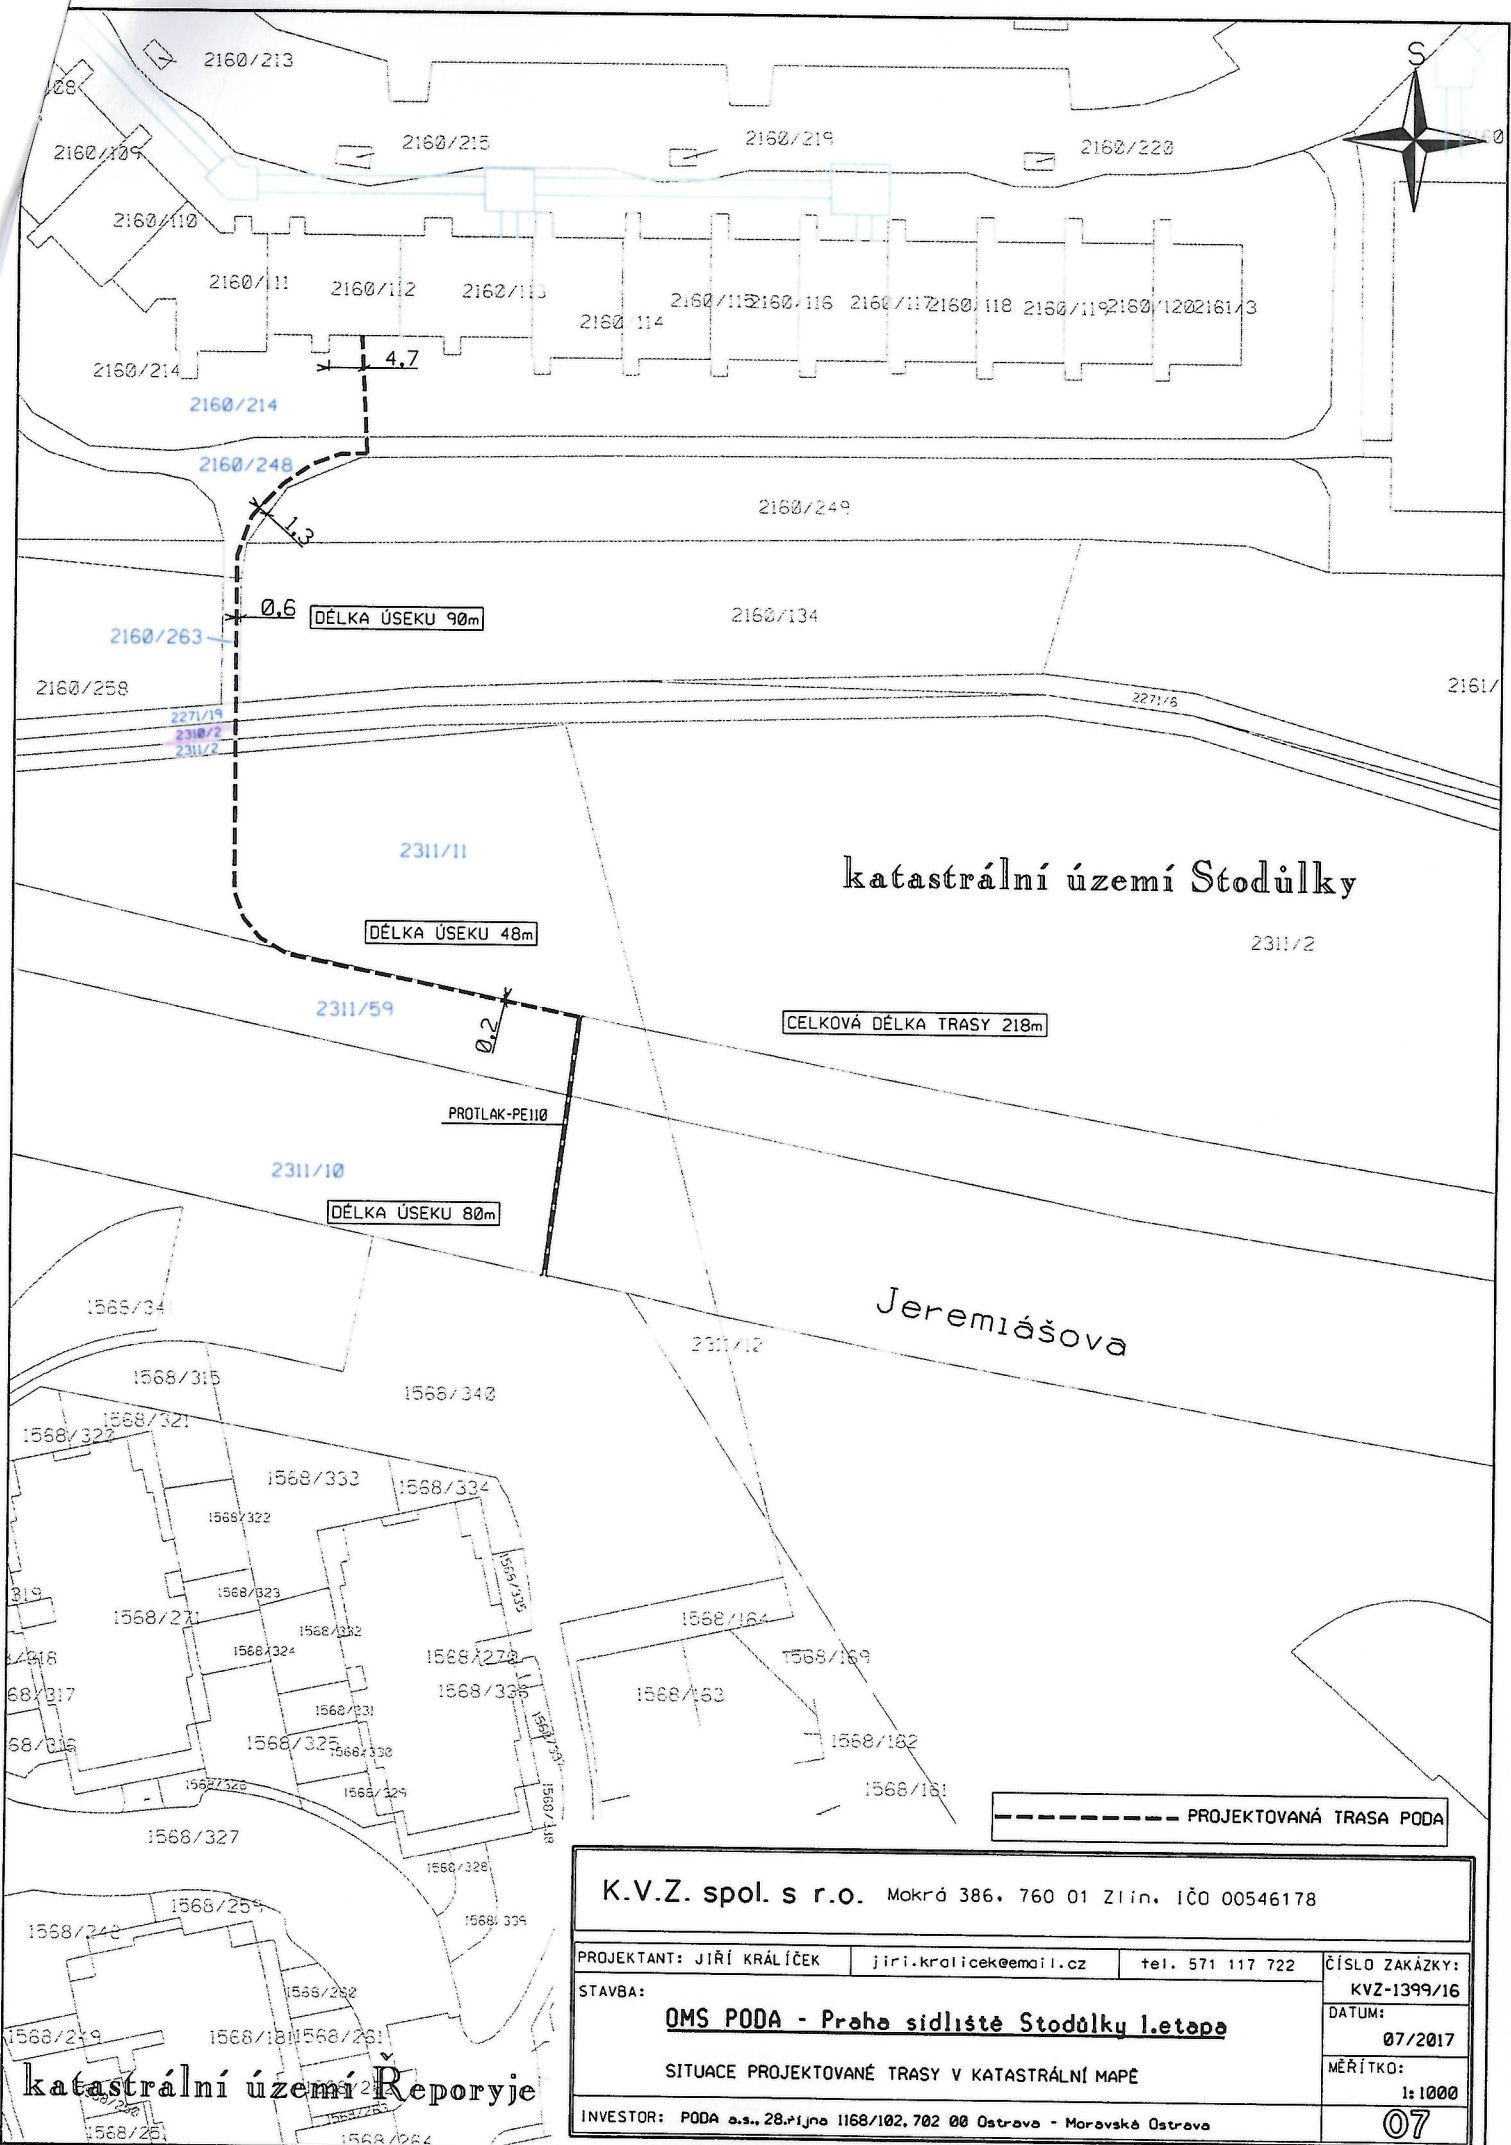
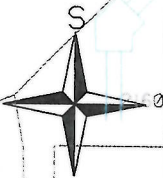


katastrální území Stodůlky

Jeremiášova

katastrální území Reporyje



K.V.Z. spol. s r.o. Mokrá 386, 760 01 Zlín, IČO 00546178			
PROJEKTANT: JIŘÍ KRÁLÍČEK	jiri.kralicek@email.cz	tel. 571 117 722	ČÍSLO ZAKÁZKY: KVZ-1399/16
STAVBA:	OMS PODA - Praha sídliště Stodůlky I.etapa		DATUM: 07/2017
SITUACE PROJEKTOVANÉ TRASY V KATASTRÁLNÍ MAPĚ			MĚŘÍTKO: 1:1000
INVESTOR: PODA a.s., 28.října 1168/102, 702 00 Ostrava - Moravská Ostrava			07

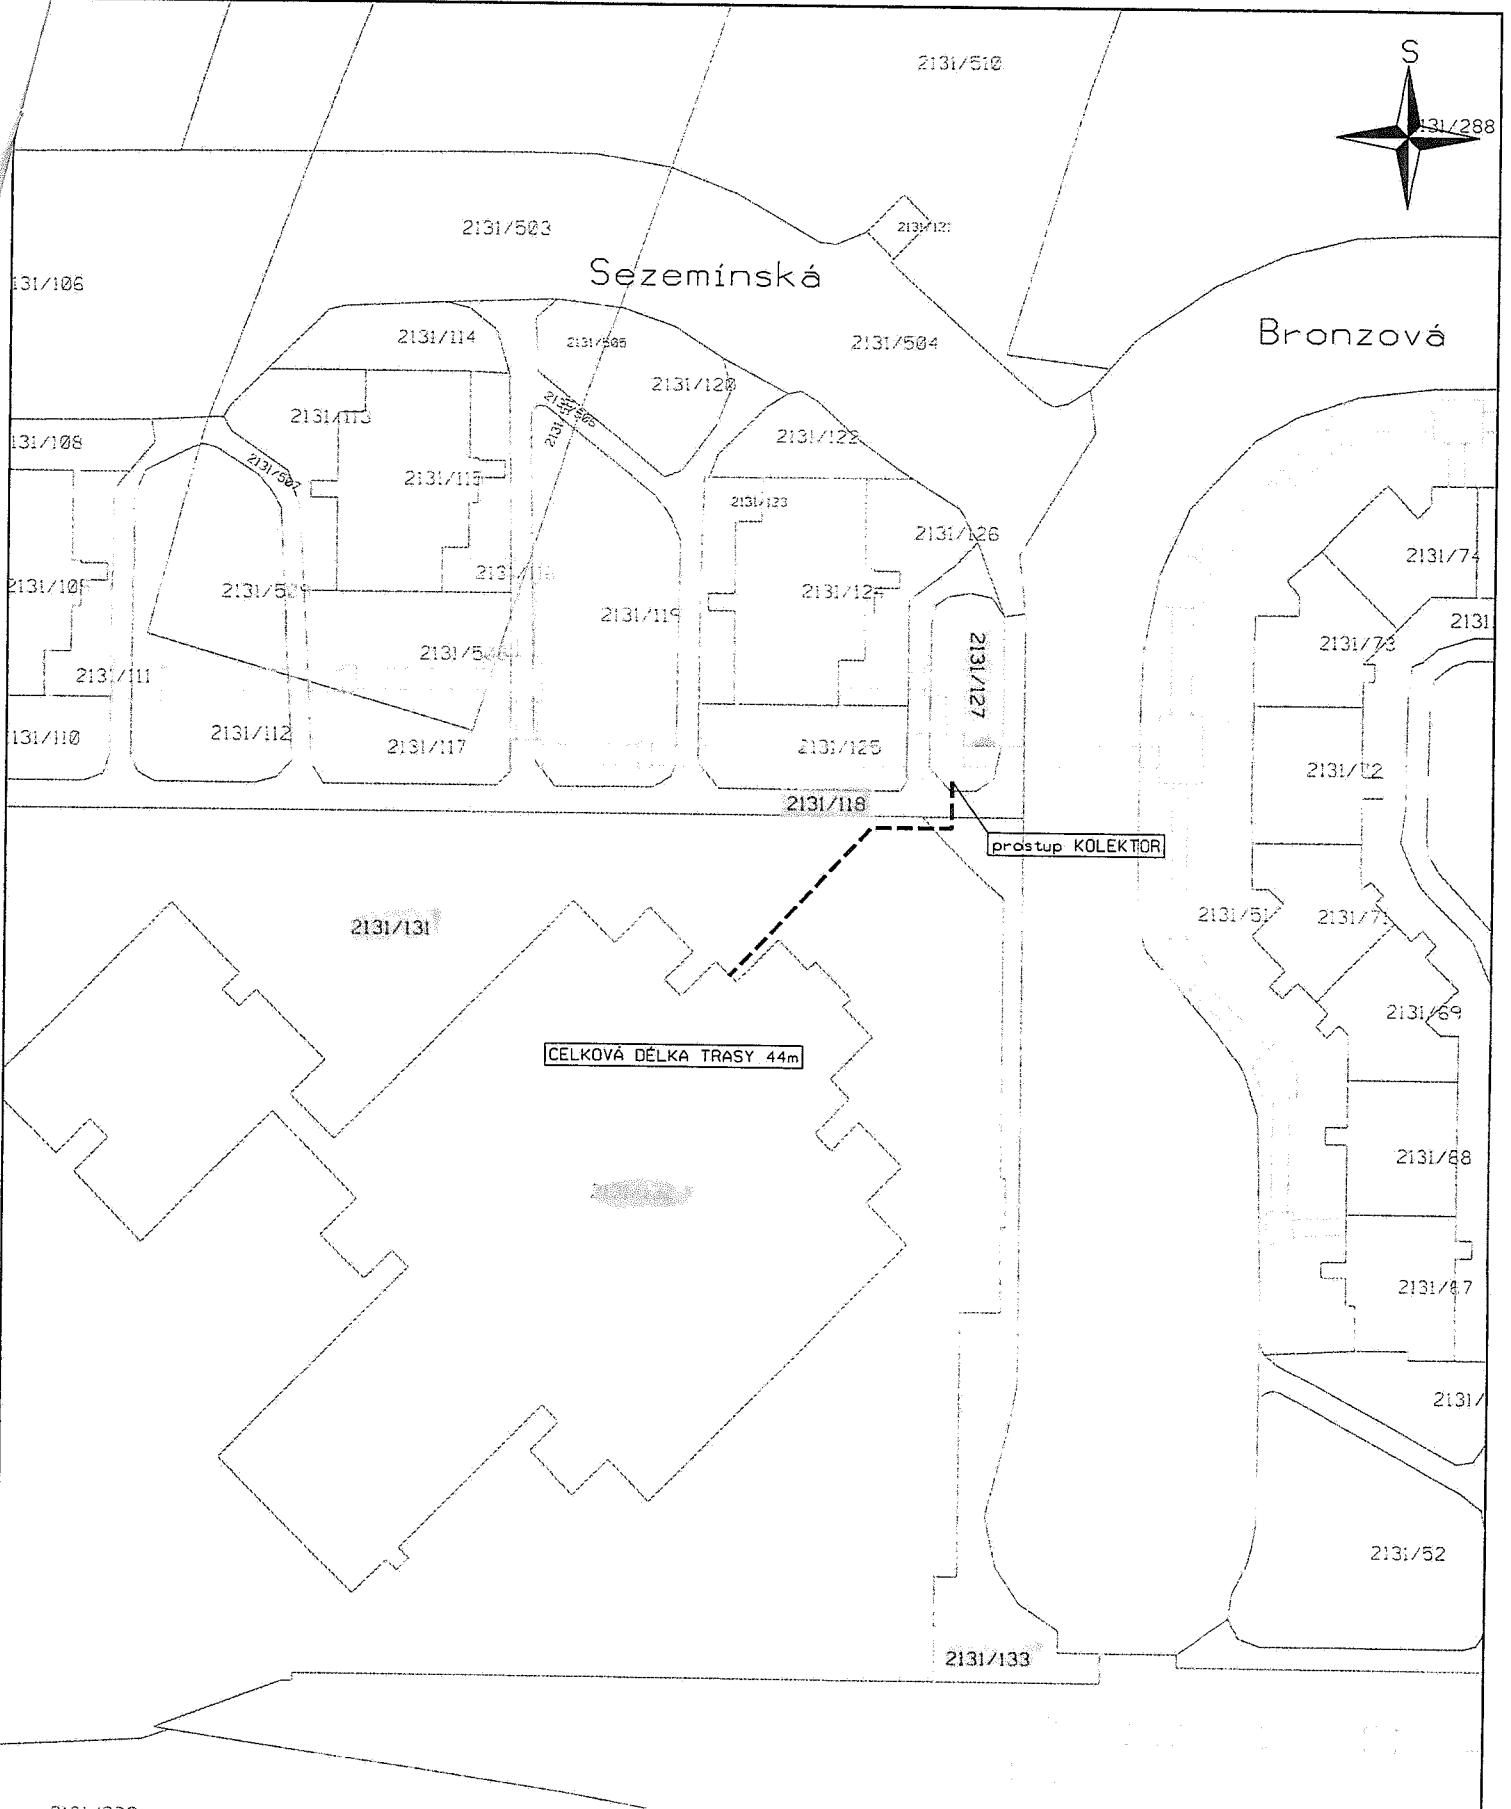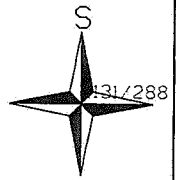


----- PROJEKTOVANÁ TRASA PODA

katastrální území Stodůlky

K.V.Z. spol. s r.o. Mokrá 386, 760 01 Zlín, IČO 00546178			
PROJEKTANT: JIŘÍ KRÁLÍČEK	jiri.kralicek@email.cz	tel. 571 117 722	ČÍSLO ZAKÁZKY: KVZ-1399/16
STAVBA:	OMS PODA - Praha sídliště Stodůlky I.etapa		DATUM: 07/2017
SITUACE PROJEKTOVANÉ TRASY V KATASTRÁLNÍ MAPE			MĚŘÍTKO: 1:1000
INVESTOR: PODA a.s., 28.října 1168/102, 702 00 Ostrava - Moravská Ostrava			08

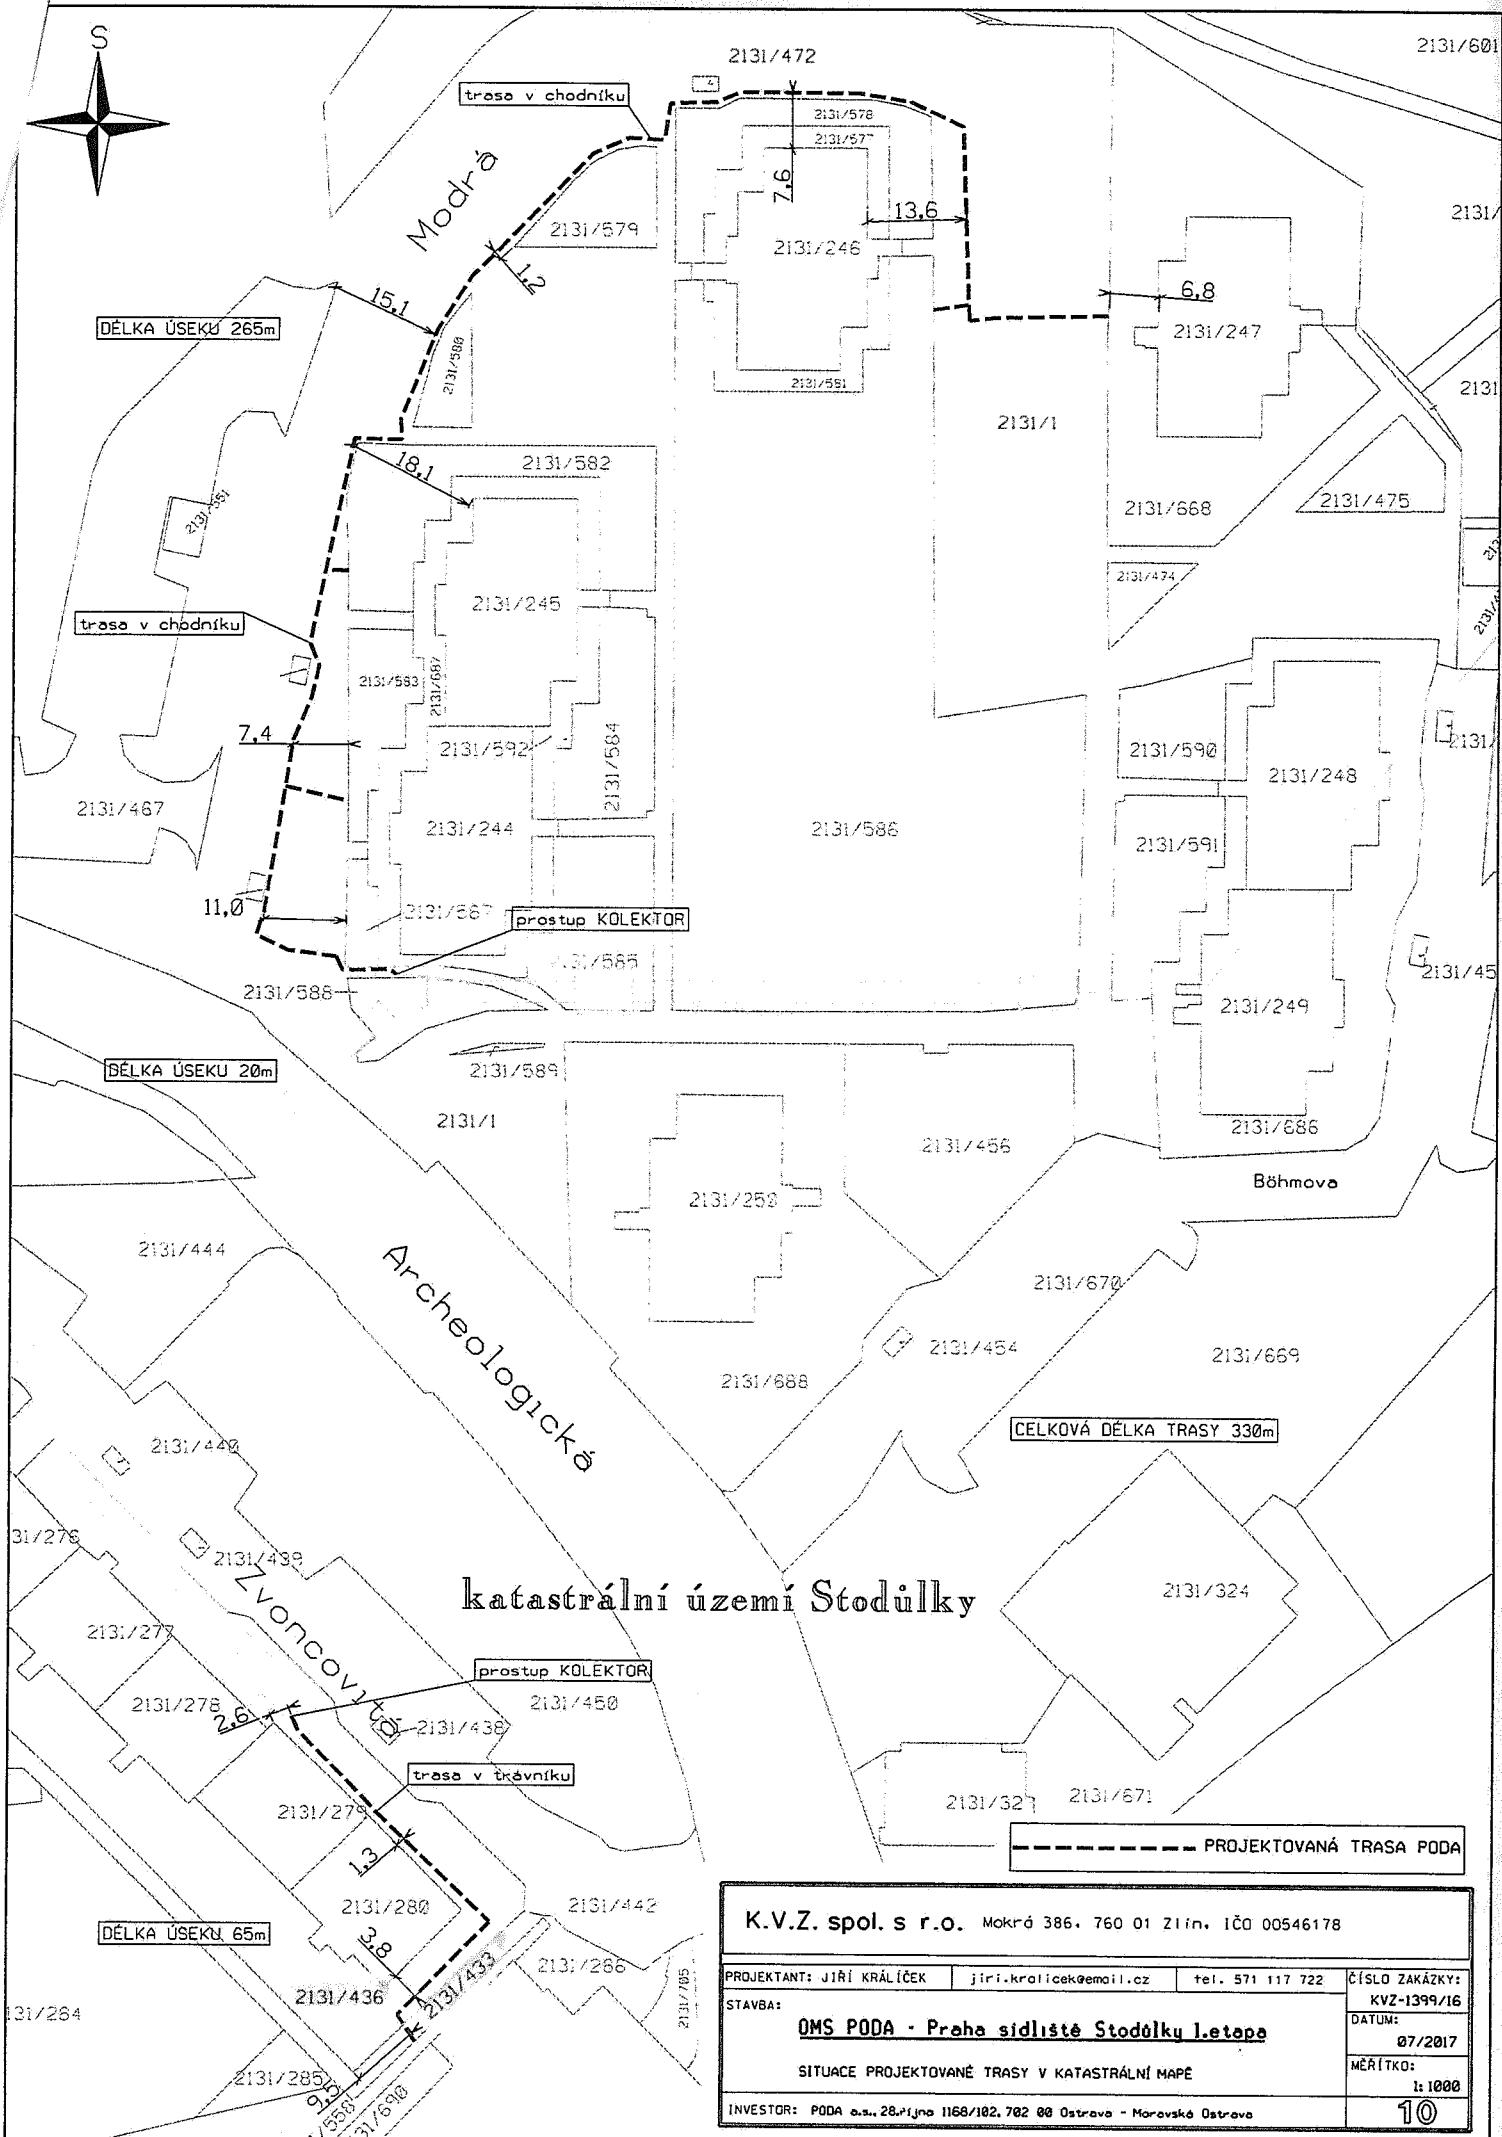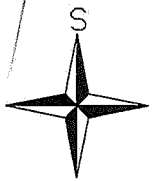

K.V.Z. spol. s r.o. Mokrá 386, 760 01 Zlín, IČO 00546178			
PROJEKTANT: JIŘÍ KRÁLÍČEK	jiri.kralicek@email.cz	tel. 571 117 722	ČÍSLO ZAKÁZKY: KVZ-1399/16
STAVBA:	OMS PODA - Praha sídliště Stodulky I. etape		DÁTUM: 07/2017
SITUACE PROJEKTOVANÉ TRASY V KATASTRÁLNÍ MAPĚ			MĚŘÍTKO: 1:1000
INVESTOR: PODA a.s., 28.října 1168/102, 702 00 Ostrava - Moravská Ostrava			10

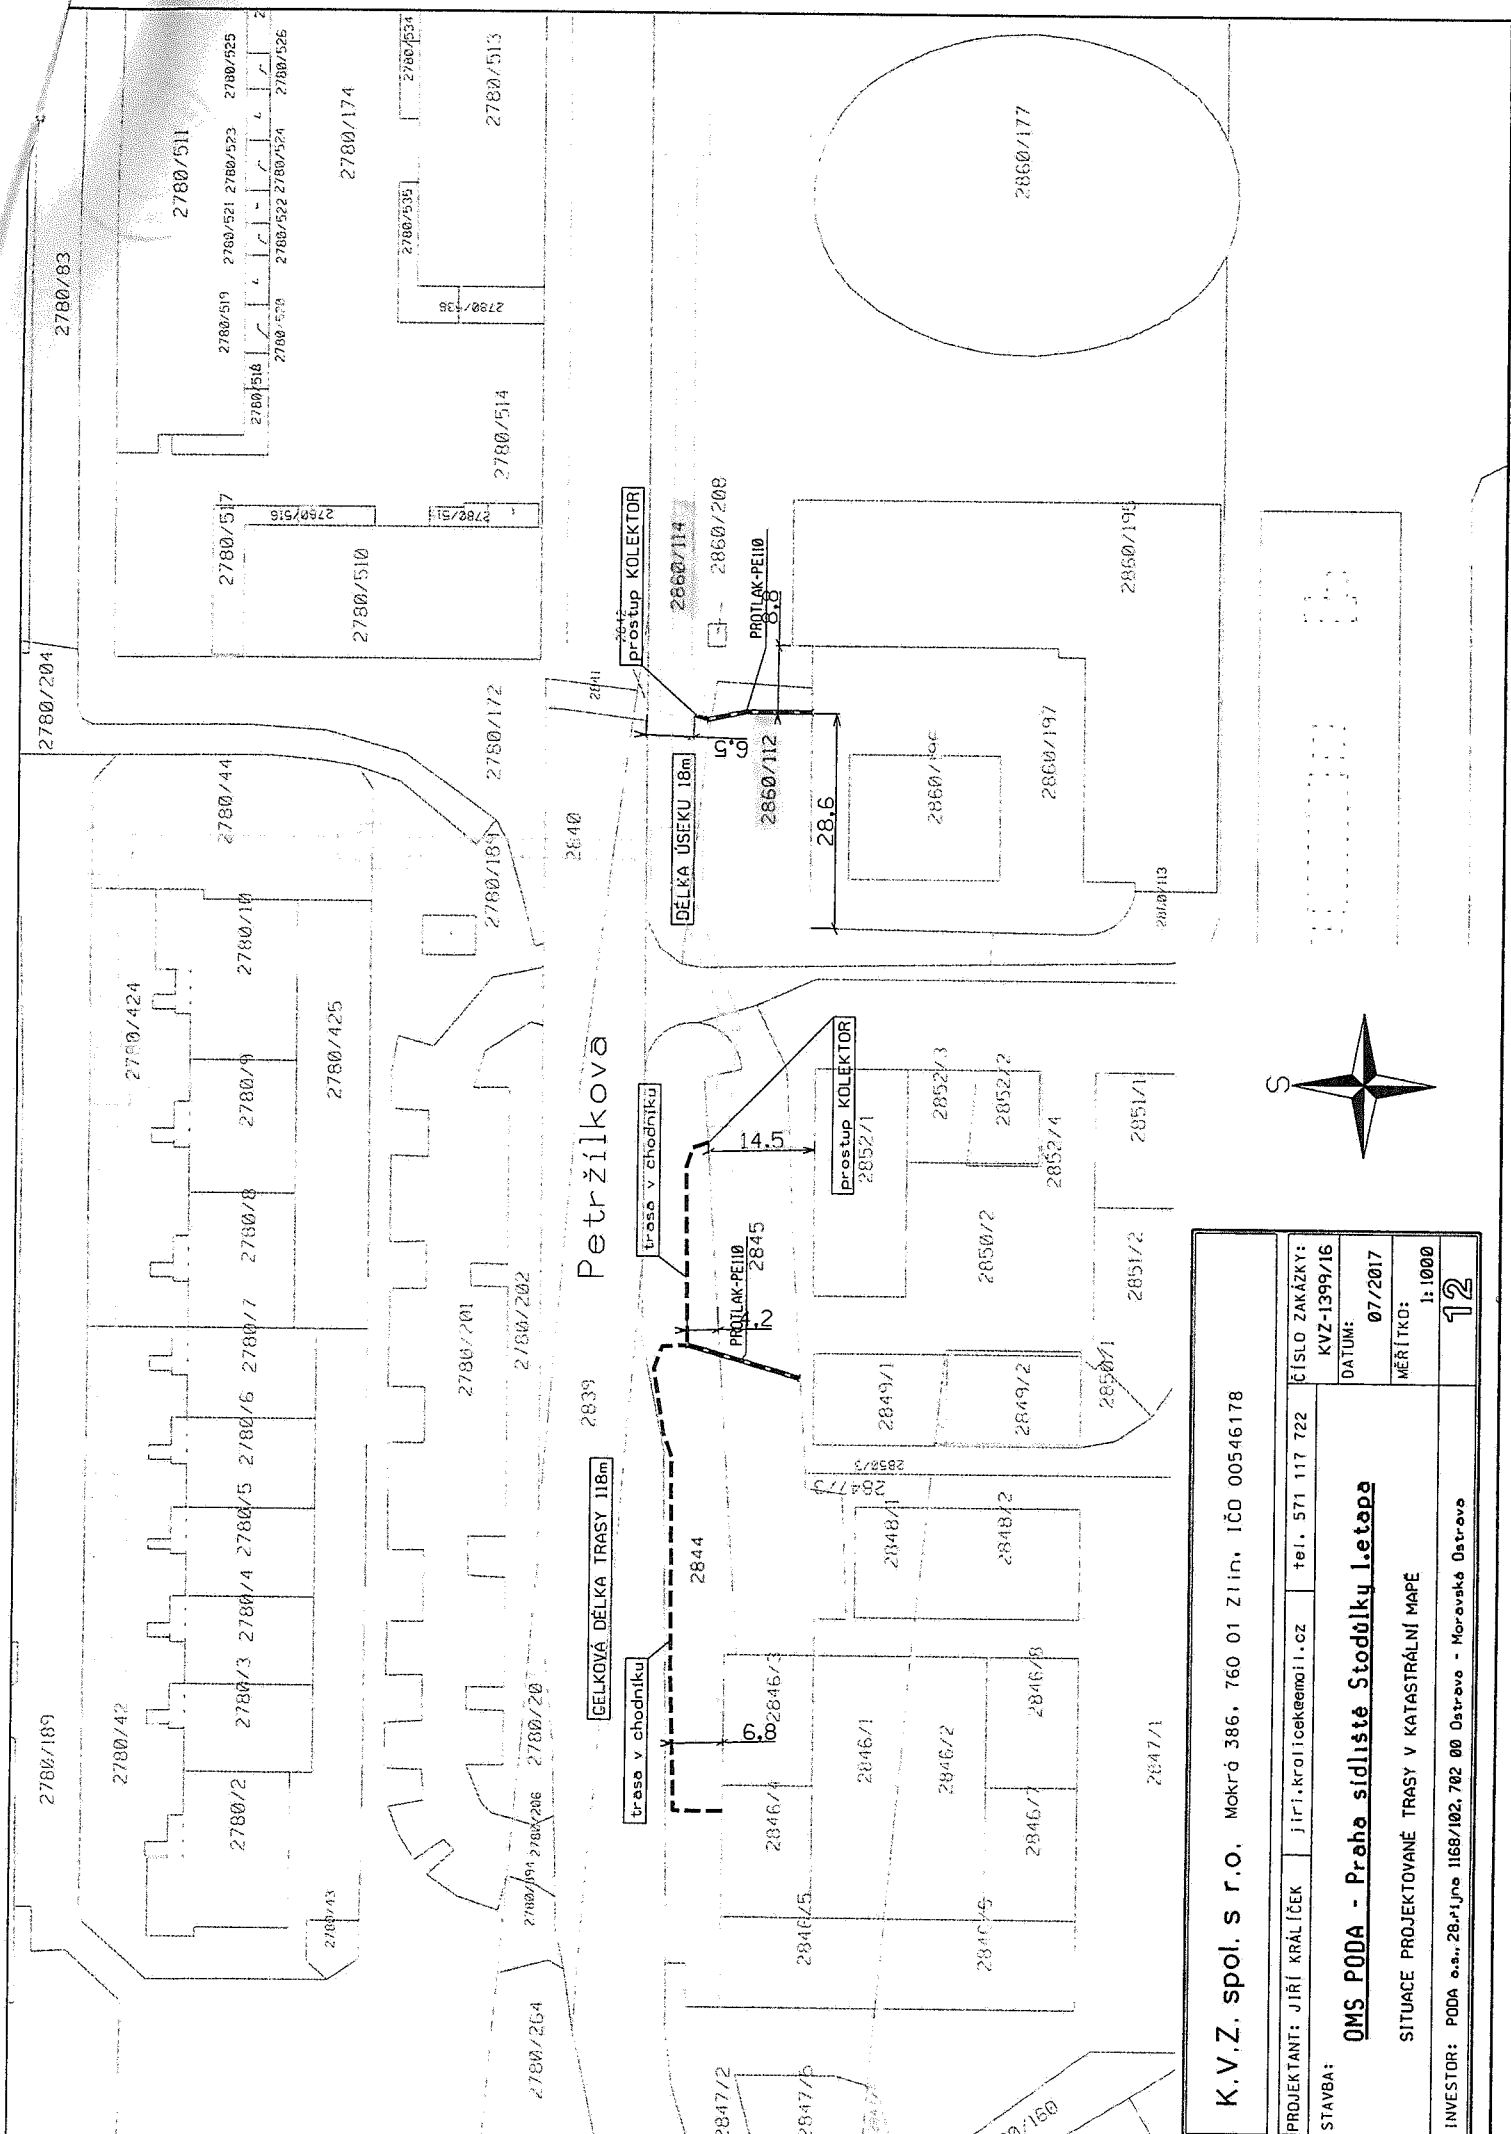

K.V.Z. spol. s r.o.		Mokrá 386, 760 01 Zlín, IČO 00546178	
PROJEKTANT: JIŘÍ KRÁLČEK	jiri.kralc@kvoemol.cz	tel. 571 117 722	ČÍSLO ZAKÁZKY: KVZ-1399/16
STAVBA: OMS PODA - Praha sídliště Stodůlky letape		datum: 07/2017	MĚŘÍTKO: 1:1000
INVESTOR: PODA o.s., 28.Příjmo 1168/102, 762 00 Ostrava - Moravské Ostrava		1/2	

