

# k.ú. VEVEŘÍ


Rezerva před objektem

Napojení na stávající síť

### Legenda:

----- trasa výkopu pro HDPE trubky

ZODPOVĚDNÝ PROJEKTANT:	VYPRACOVAL:	SCHVÁLIL:	<b>BOHEMIATEL</b> Libuňská 210, 142 00 Praha 4 tel: 2414 70038
INVESTOR: Dial Telecom a.s. Křižíkova 34a/237, 186 00 Praha 8	MĚSTO: Brno	KRAJ: Jihomoravský kraj	
<b>Optické propojení Dial Telecom, a.s.: Brno 2019 – Veverí</b>			FORMÁT: A4
polohopisná situace			DATUM: 03/2019
			STUPEŇ: DUR
			ČÍSLO ZAKÁZKY: 19-0430
		MĚŘÍTKO: 1:1000	ČÍSLO VÝKRESU: <b>2b</b>

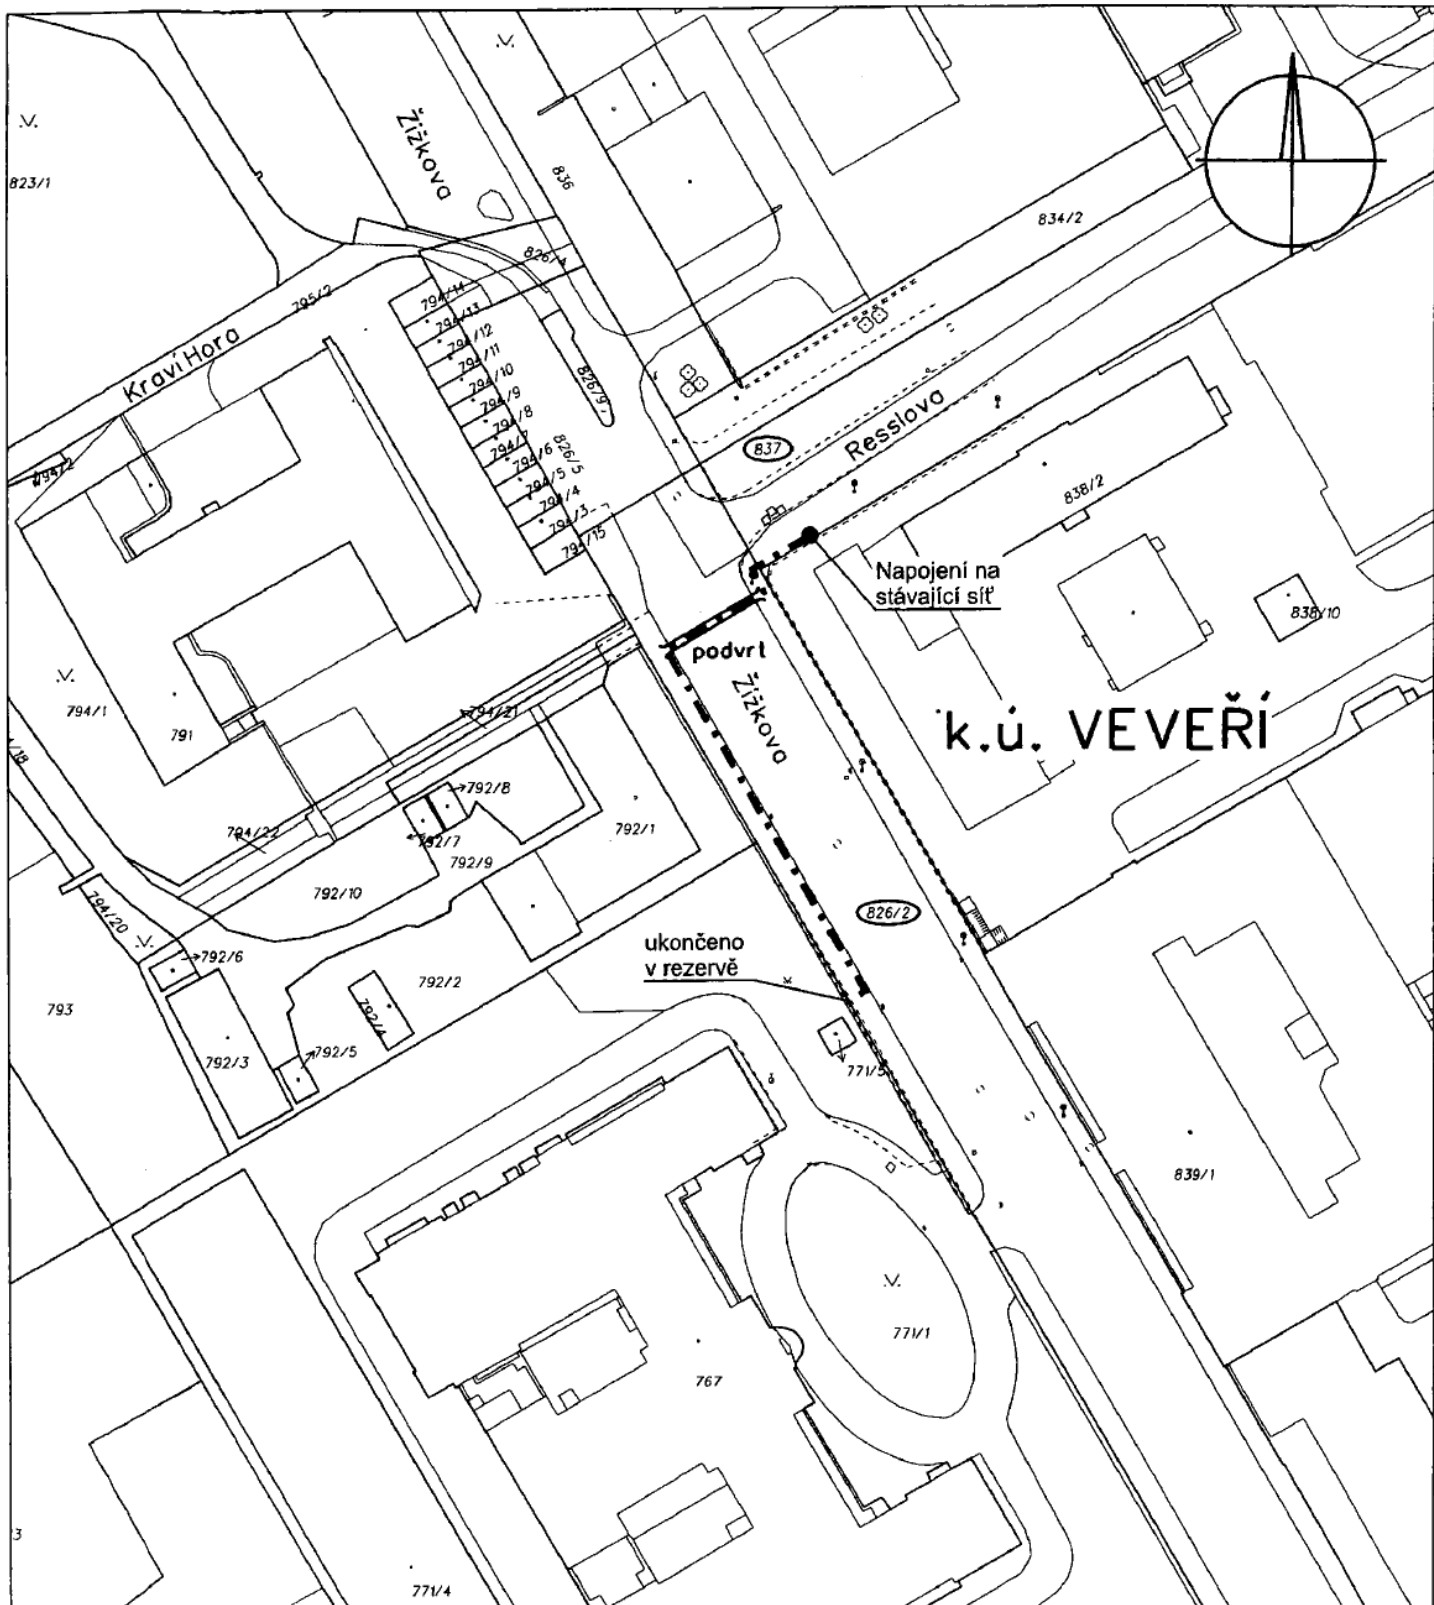


k.ú. VEVEŘÍ

Legenda:

----- trasa výkopu pro HDPE trubky

ZODPOVĚDNÝ PROJEKTANT:	VYPRACOVAL:	SCHVÁLIL:	<b>BOHEMIATEL*</b> Libušská 210, 142 00 Praha 4 tel: 241470038
INVESTOR: Dial Telecom a.s. Křižíkova 34a/237, 186 00 Praha 8			
MĚSTO: Brno	KRAJ: Jihomoravský kraj		FORMÁT: A4
<b>Optické propojení Dial Telecom, a.s.: Brno 2019 – Veveří</b>			DATUM: 03/2019
			STUPEŇ: DUR
polohopisná situace			CÍSLO ZAKÁZKY: 19-0430
		MĚŘÍTKO: 1:1000	CÍSLO VÝKRESU: 2c

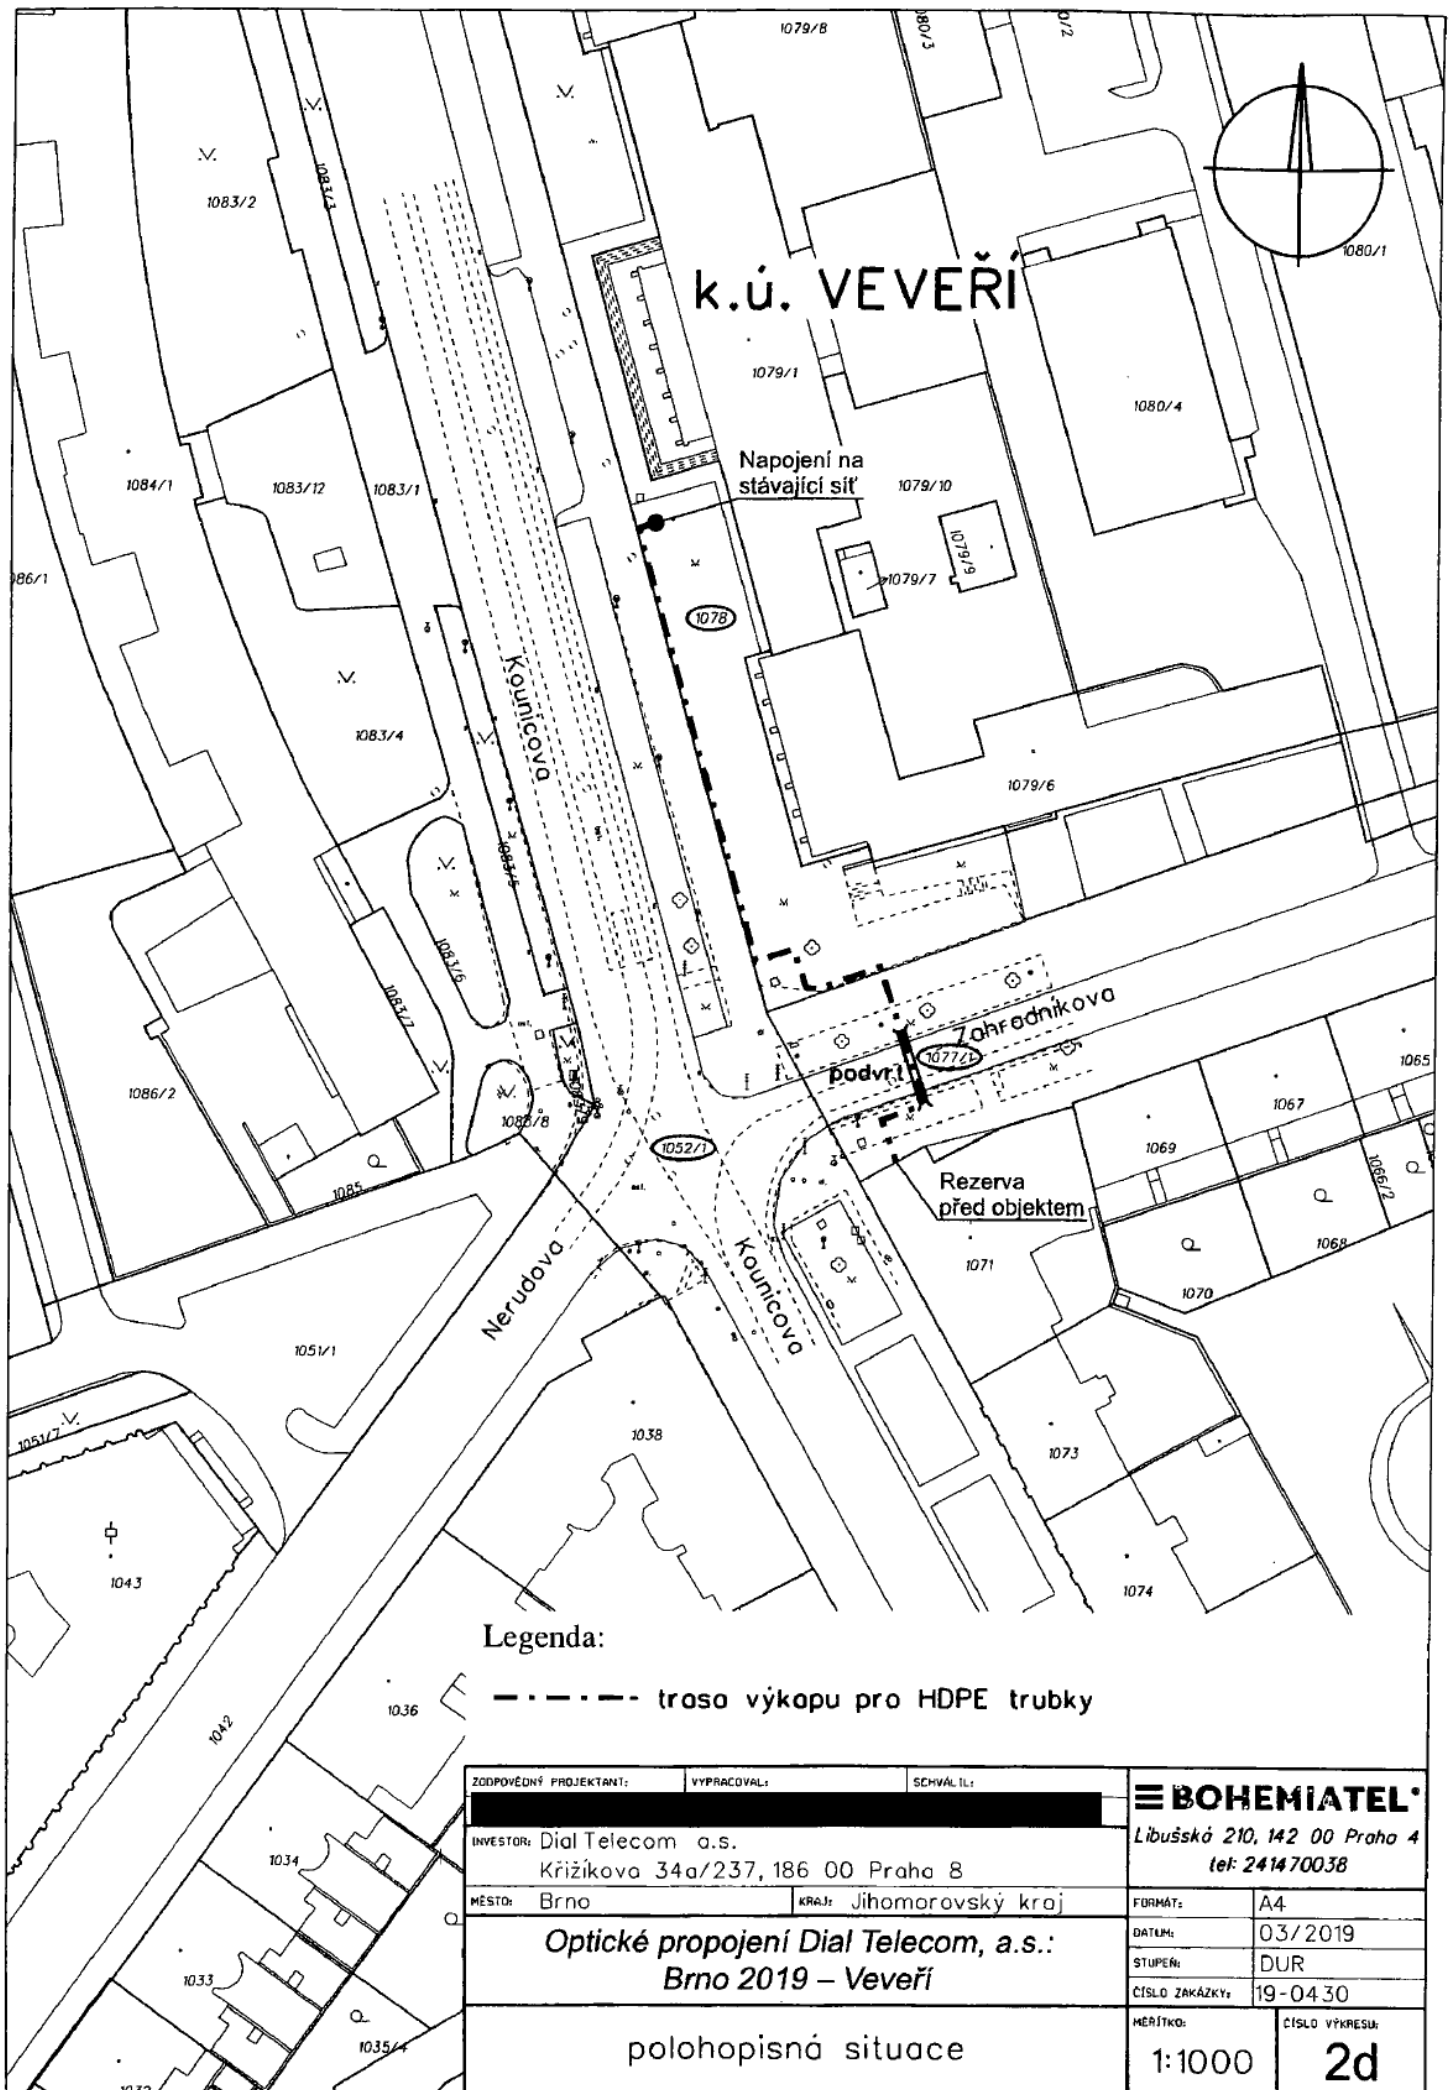

# k.ú. VEVEŘÍ

Napojení na stávající síť

Zahradníková

Rezerva před objektem

### Legenda:

----- trasa výkopu pro HDPE trubky

ZODPOVĚDNÝ PROJEKTANT:	VYPRACOVAL:	SCHVÁLIL:	<b>EBOHEMIATEL</b>	
INVESTOR: Dial Telecom a.s. Křížíkova 34a/237, 186 00 Praha 8			Libuňská 210, 142 00 Praha 4 tel: 241470038	
MĚSTO: Brno	KRAJ: Jihomoravský kraj		FORMÁT:	A4
<b>Optické propojení Dial Telecom, a.s.: Brno 2019 – Veverí</b>			DATEM:	03/2019
			STUPEŇ:	DUR
polohopisná situace			CÍSLA ZAKÁZKY:	19-0430
			MĚŘÍTKO:	CÍSLA VÝKRESU:
			1:1000	<b>2d</b>