

Reko MS Olomouc - tř. Svornosti + 3 SITUACE STAVBY V KN, MĚŘITKO 1:1000


LEGENDA:

STÁVAJÍCÍ INŽENÝRSKÉ SÍTĚ:

- NTL PLYNOVOD STÁVAJÍCÍ
- STL PLYNOVOD STÁVAJÍCÍ
- ✕✕ RUŠENÝ NTL PLYNOVOD-VYTĚŽIT
- ✕✕ RUŠENÝ NTL PLYNOVOD-PONECHAT V ZEMI

NAVRHOVANÉ SÍTĚ:

- NOVÝ STL PLYNOVOD - OTEVŘENÝ VÝKOP
- NOVÝ STL PLYNOVOD - VTAHOVÁN
- NOVÉ STL PLYNOVODNÍ PŘÍPOJKY
- ROZSAH VB 1m NA OBE STRANY OD PŮDORYSU PLYNÁRENSKÉHO ZAŘÍZENÍ

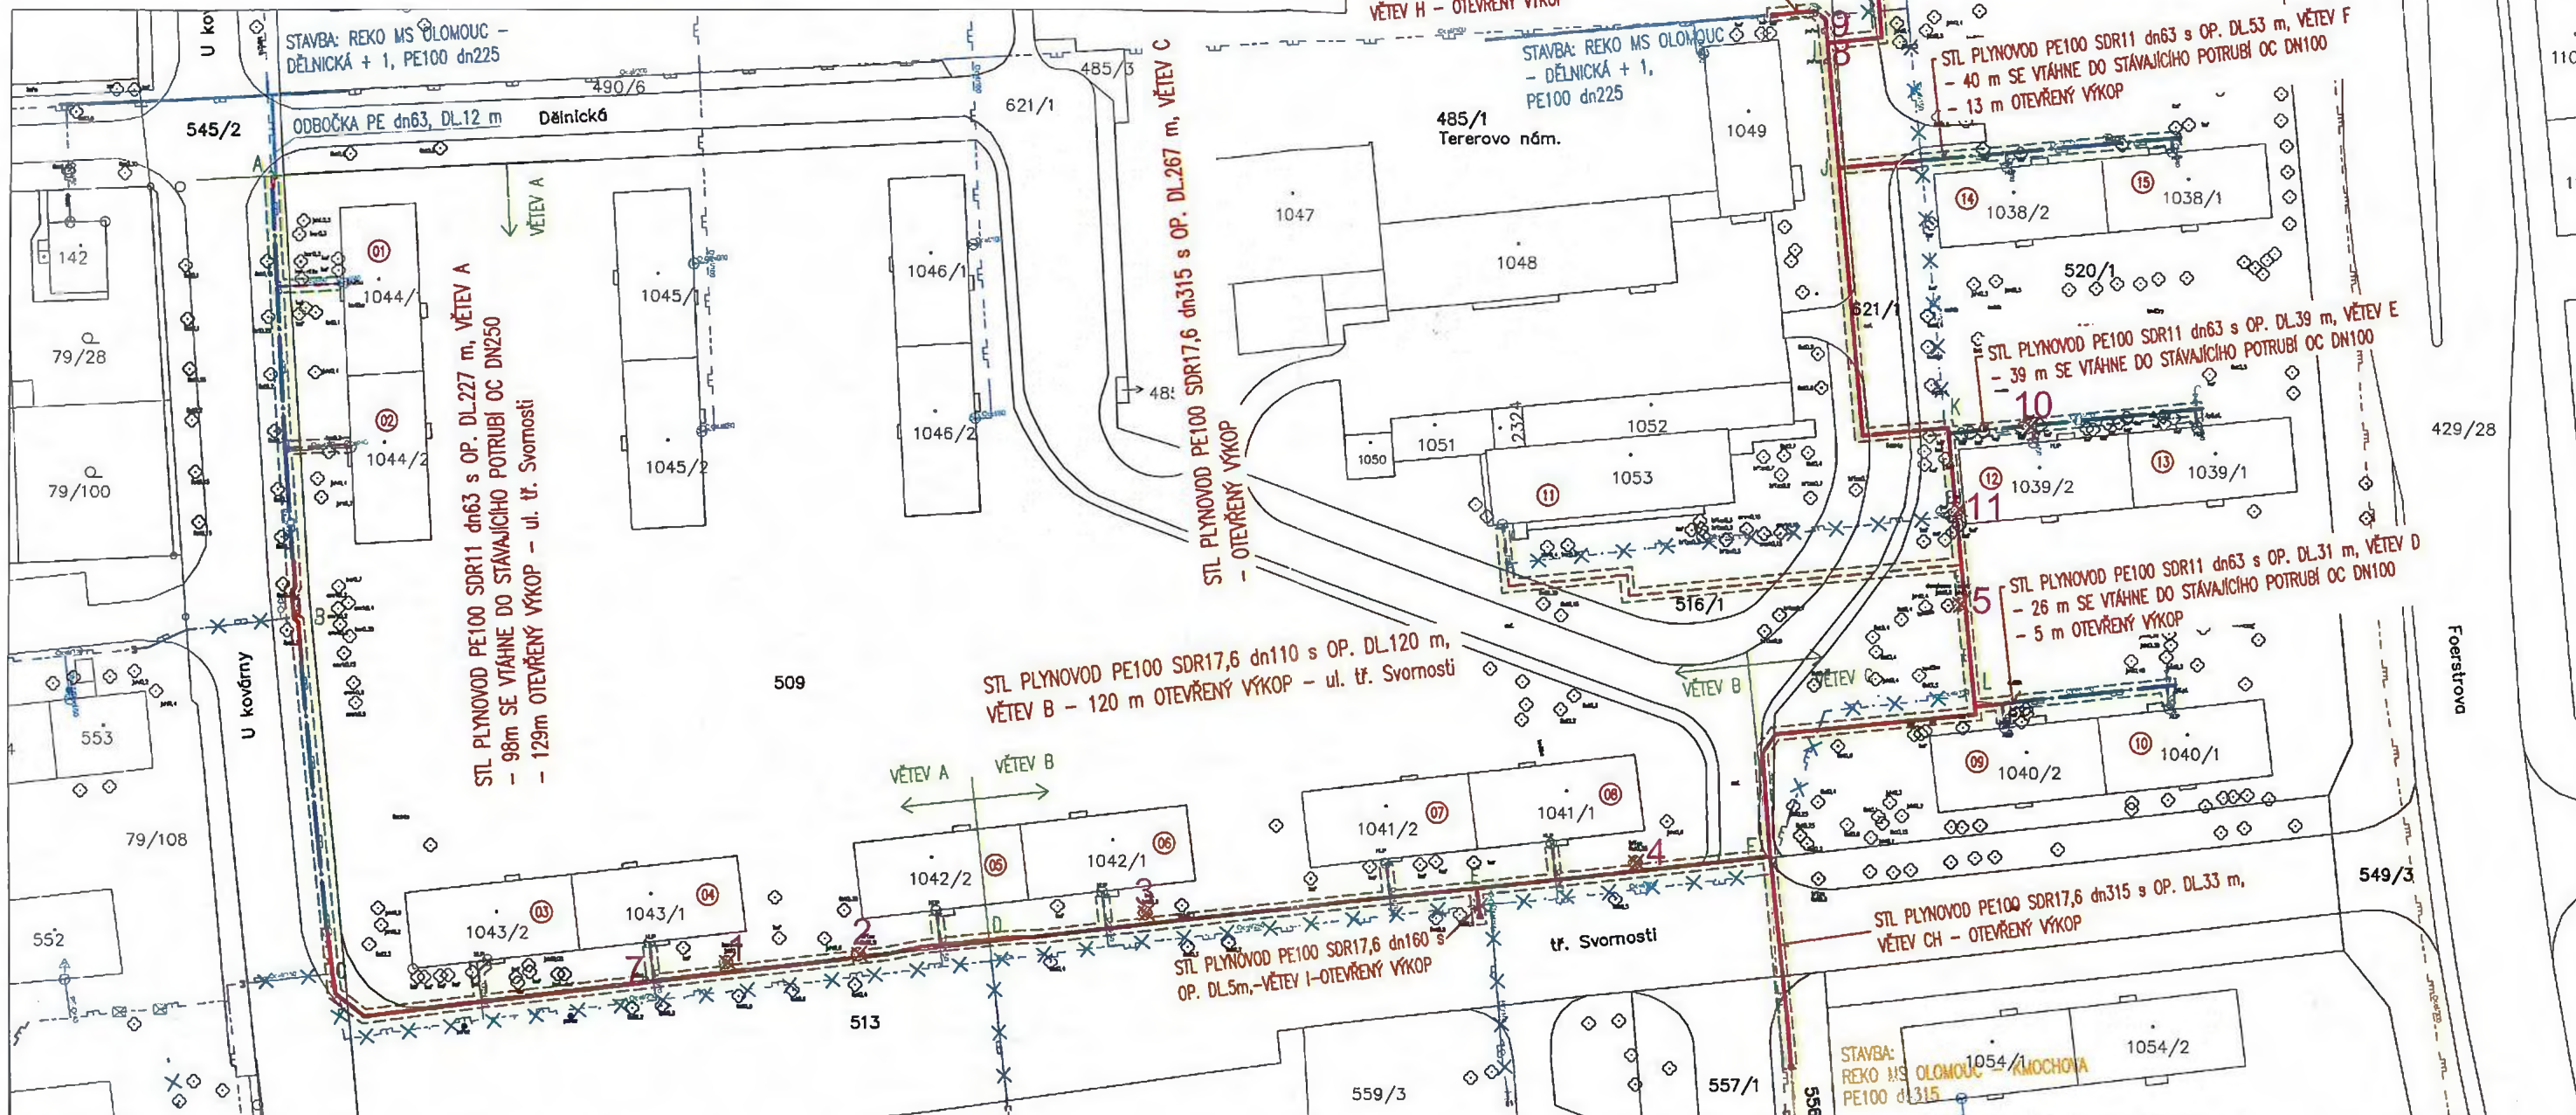


POZEMKY VE VLASTNICTVÍ STATUTÁRNÍHO MĚSTA OLOMOUCE (pozemky dotčené umístěné plynovodem a plynovodních přípojek) – celková délka dotčení cca 945m, celková plocha VB cca1835m²

Vlastník	Parcelní č.	k.ú.	Druh pozemku	Způsob využití	číslo stromu-určený ke	číslo pařezu k odstranění	číslo keře k odstranění
Statutární město OL	545/2	Neředín	ostatní plocha	ostatní kom.			
Statutární město OL	485/1	Nová Ulice	ostatní plocha	ostatní kom.		pařez č.8,9	
Statutární město OL	509	Nová Ulice	ostatní plocha	ostatní kom.	strom č.1,2,3,4	pařez č.7	
Statutární město OL	513	Nová Ulice	ostatní plocha	ostatní kom.			
Statutární město OL	516/1	Nová Ulice	ostatní plocha	ostatní kom.			
Statutární město OL	520/1	Nová Ulice	ostatní plocha	ostatní kom.	strom č.5,6		keř č.10,11
Statutární město OL	549/3	Nová Ulice	ostatní plocha	ostatní kom.			
Statutární město OL	556/3	Nová Ulice	ostatní plocha	ostatní kom.			
Statutární město OL	557/1	Nová Ulice	ostatní plocha	silnice			
Statutární město OL	621/1	Nová Ulice	ostatní plocha	ostatní kom.			

NAVRŽENÉ STROMY KE KÁCENÍ:

- STROM č.1 – BOROVICE LESNÍ (obvod kmene126cm) pařez odstraněn
- STROM č.2 – BŘÍZA (obvod kmene130cm) pařez odstraněn
- STROM č.3 – BOROVICE LESNÍ (obvod kmene100cm) pařez odstraněn
- STROM č.4 – BŘÍZA (obvod kmene170cm) pařez odstraněn
- STROM č.5 – SMRK (obvod kmene120cm) ponechán pařez výšky cca 30cm
- STROM č.6 – TOPOL (obvod kmene220cm) pařez odstraněn

- PAŘEZ č.7 – pařez odstraněn
- PAŘEZ č.8 – pařez odstraněn
- PAŘEZ č.9 – pařez odstraněn
- KEŘ č.10 – keř odstraněn (plocha cca1m²)
- KEŘ č.11 – keř odstraněn (plocha cca1m²)

Místo stavby: Olomouc, k.ú. Nová ulice a Neředín, ul. tř. Svornosti, U Kovárny, Tererovo náměstí a Foerstrova		
Kraj: Olomoucký kraj		
Vypracoval: Ing. Eva Pokorná	Kontroloval: Ing. Petr Charamza	Ředitel divize: Ing. Petr Charamza
Investor: GasNet, s.r.o., Klišská 940, Kliše, 401 17 Ústí nad Labem	Jednatel: Ing. Alena Chválková, MBA	
Stavba: Reko MS Olomouc - tř.Svornosti +3	Stupeň: DUR	Měřítko: 1:1000
Výkres: Situace stavby v KN C. Situační výkresy	Počet A4: 2	Výkres č.: C.2
	Datum: 05/2019	Arch.č.- zak.č.: 2017