


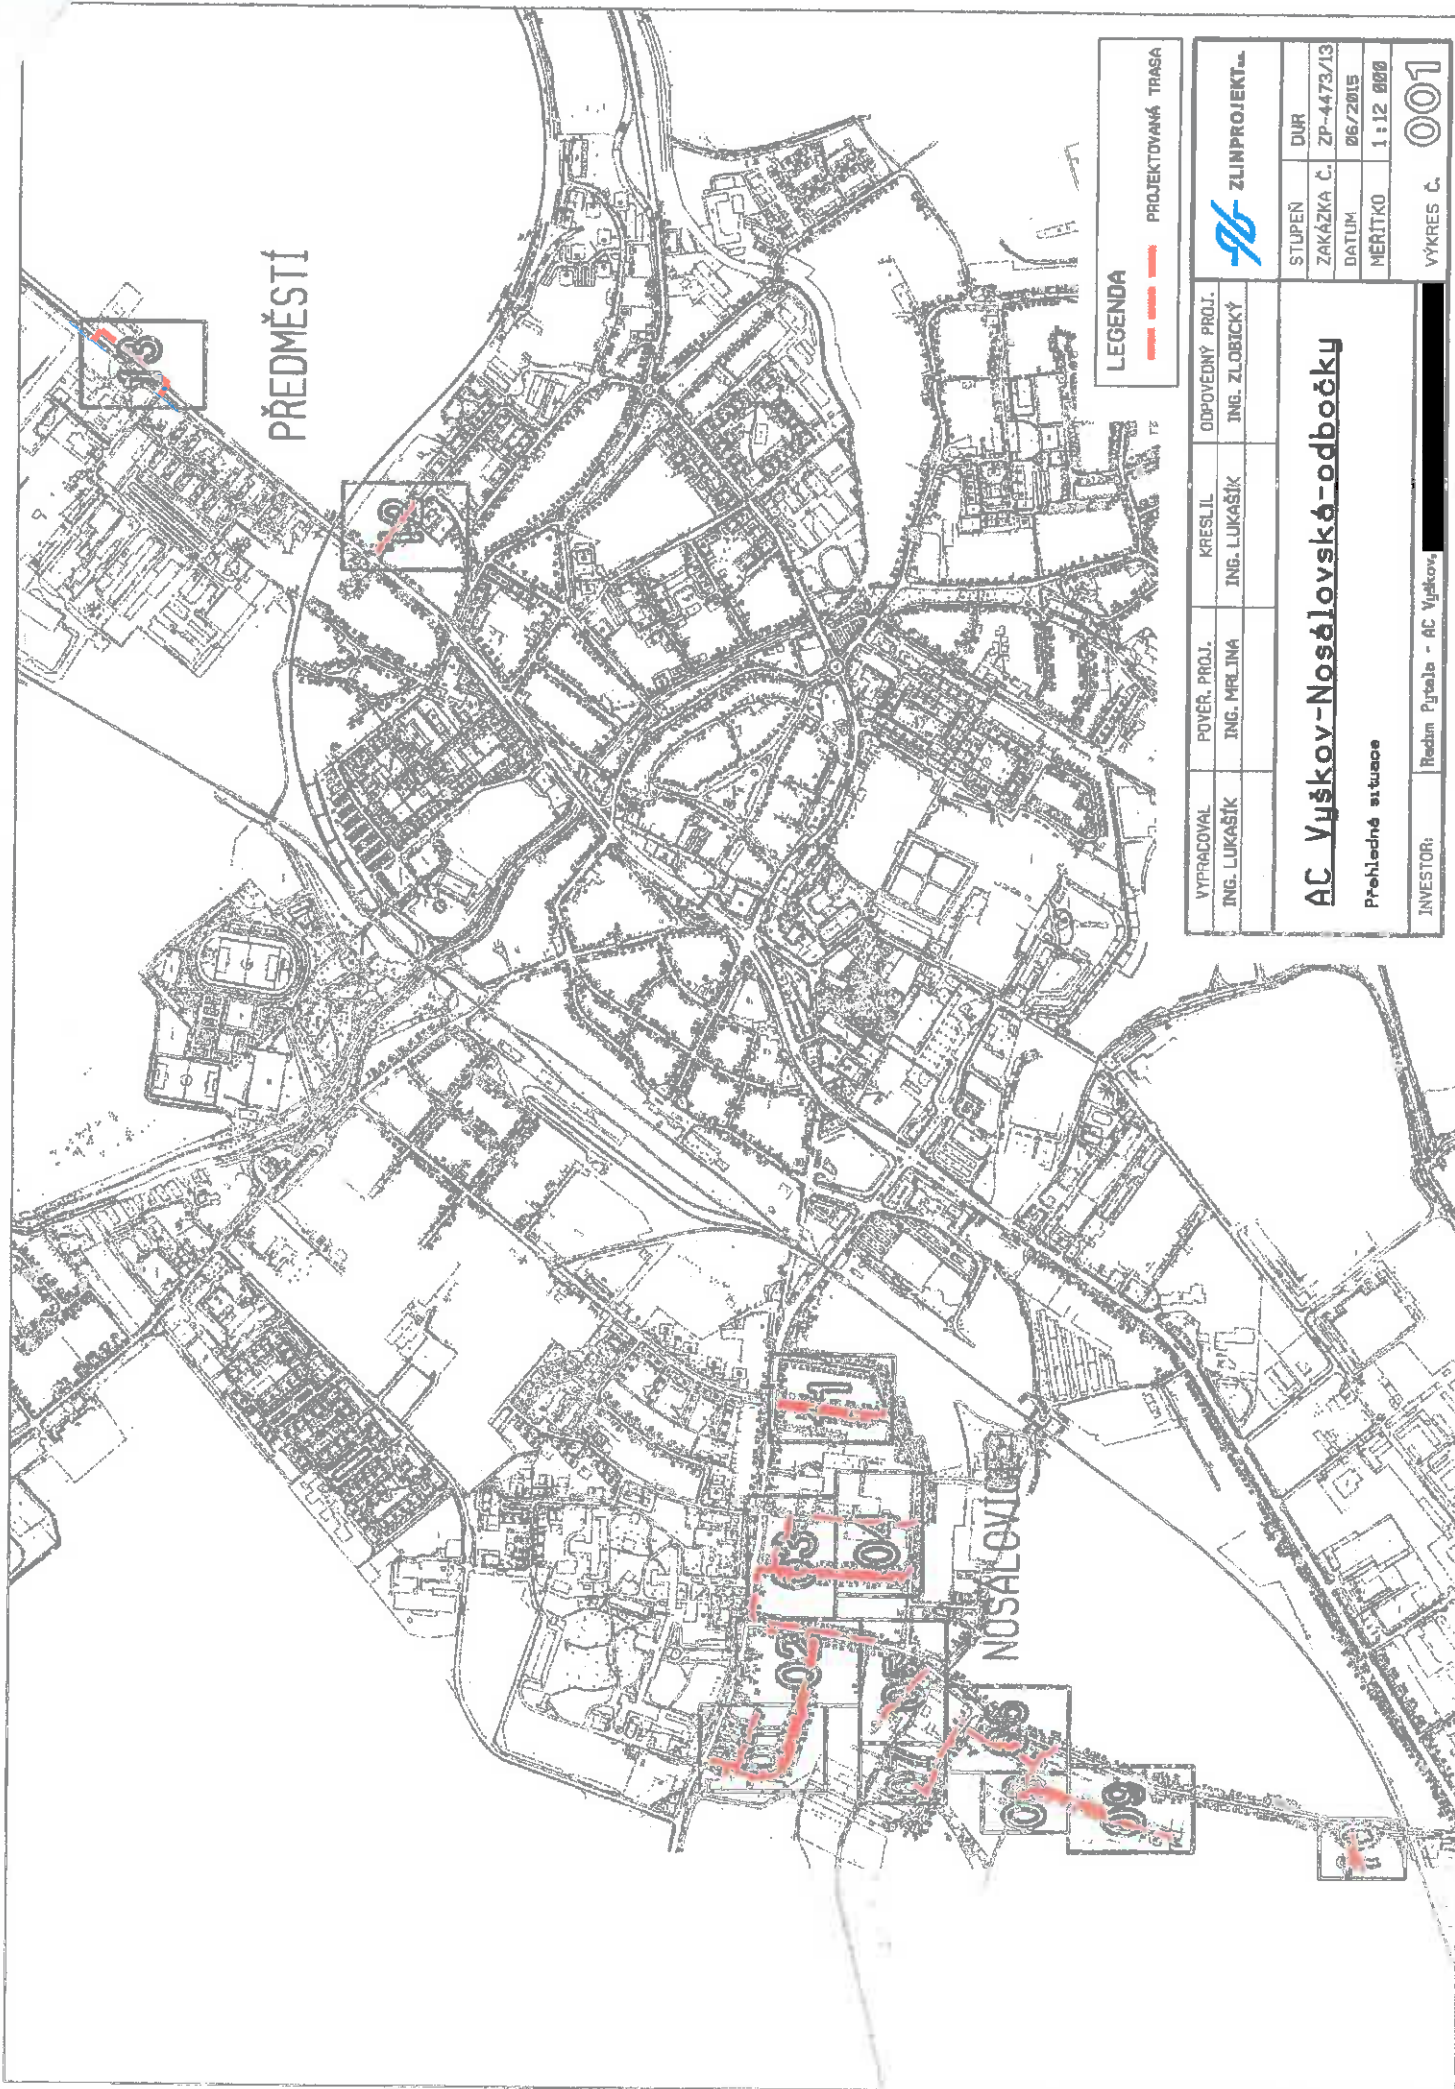

LEGENDA

PROJEKTOVANÁ TRASA

VYPRACOVAL ING. LUKAŠÍK	POVR. PROJ. ING. MR. JINÁ	KRESLIL ING. LUKAŠÍK	ODPOVEDNÝ PROJ. ING. ZLOBICKÝ
AC Vyškov-Nosálovská-odbočky			
Přehledná situace			
INVESTOR:	Radim Pytala - AC Vyškov		
STUPEŇ	DUR	ZAKÁZKA Č.	ZP-4473/13
DATUM	06/2015	MĚŘITKO	1:12 000
VÝKRES Č.			001



ZINPROJEKT



M 1:1 000
k.ú. Vyškov



MĚSTSKÝ ÚŘAD VYŠKOV
odbor investiční

Odshlaseno dne 4. 12. 2015

Pod č. jednací

M/66428/2015

2. kolo

LEGENDA

PROJEKTOVANÁ TRASA

EXISTUJÍCÍ TRASA



ODPOVĚDNÝ PROJ.
ING. ZLOBICKÝ

KRESLIL
ING. LUKAŠÍK

POVĚŘ. PROJ.
ING. MRLINA

VYPRACOVAL
ING. LUKAŠÍK

STUPĚŇ
DUR

ZAKÁZKA Č.
ZP-4647/13

DATUM
05/2015

MĚŘÍTKO
1:1000

VÝKRES Č.
04

AC Vyškov - Nosálovská
odbočka

Trasa na podkladu mapy KN

INVESTOR
Radim Pytala - AC Vyškov

Okres: Vyškov

Katastrální úřad pro
Jihomoravský kraj

Katastrální pracoviště
Vyškov

Mapový list:
Vyškov 8-7

2985/55

MĚSTSKÝ ÚŘAD VYŠKOV
odbor investiční

Odsouhlaseno dne 4. 12. 2015

Pod č. jednáním
MV 66428/2015 Podpis *[Signature]*


LEGENDA

--- PROJEKTOVANÁ TRASA
--- EXISTUJÍCÍ TRASA

VYPRACOVAL	POVĚŘ. PROJ.	KRESLIL	ODPOVĚDNÝ PROJ.	 ZLINPROJEKT..	
ING. LUKAŠÍK	ING. MRLINA	ING. LUKAŠÍK	ING. ZLOBICKÝ		
<u>AC Vyškov - Nosálovská</u> <u>odbočky</u>				STUPEŇ	DUR
Trasa na podkladu mapy KN				ZAKÁZKA Č.	ZP-4547/13
				DATUM	05/2015
				MĚŘÍTKO	1 : 1000
INVESTOR:	Radim Pytela - AC Vyškov			VÝKRES Č.	05



M 1:1000
k.ú. Vyškov

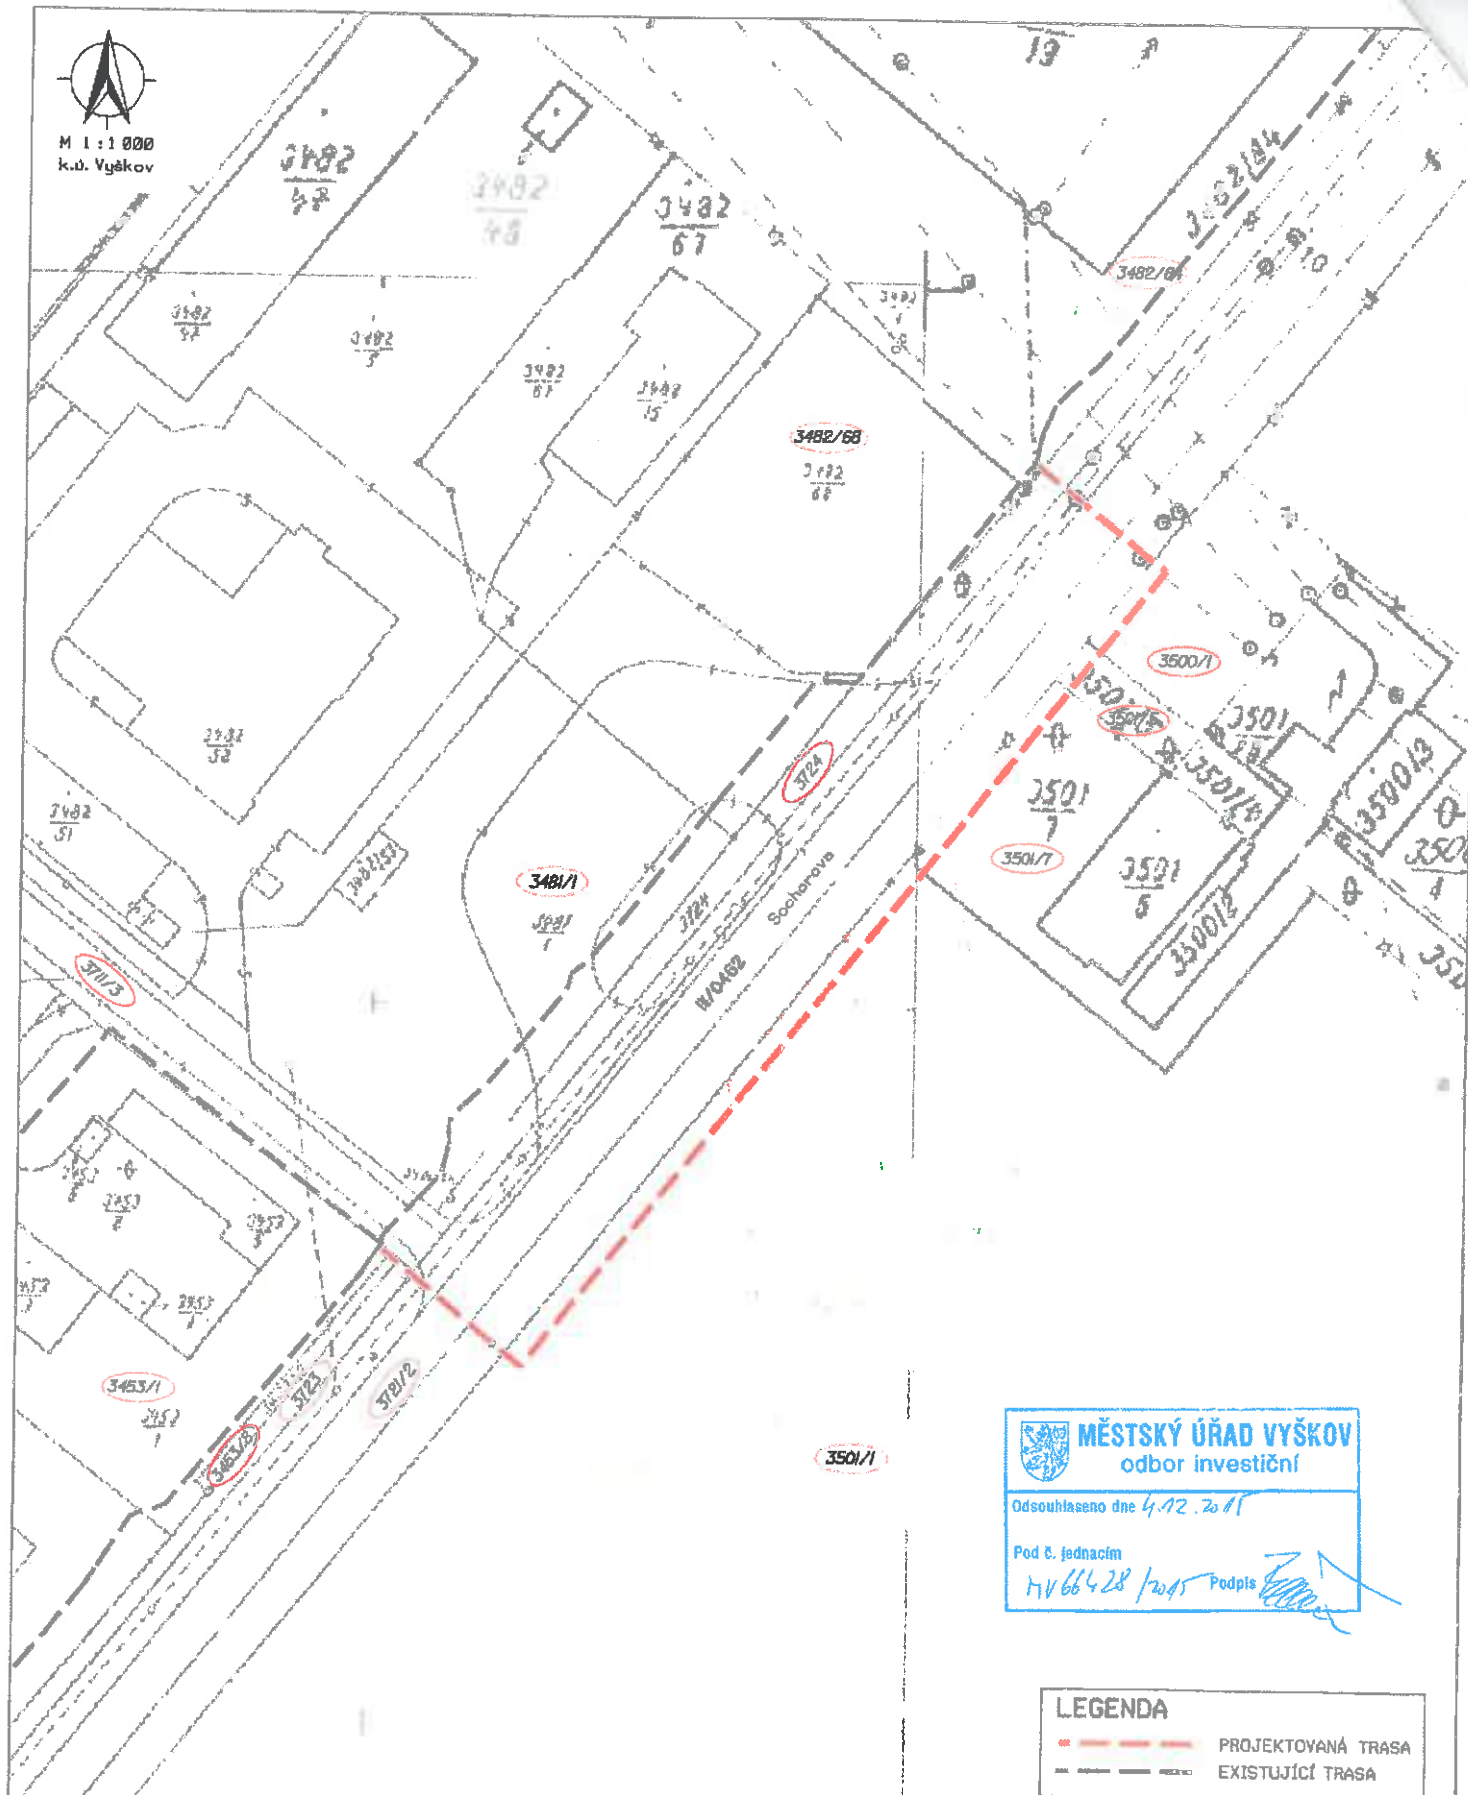

MĚSTSKÝ ÚŘAD VYŠKOV
odbor investiční


Odsouhlaseno dne 4.12.2015

Pod č. jednací
HV 66428/2015 Podpis

LEGENDA

- PROJEKTOVANÁ TRASA
- - - EXISTUJÍCÍ TRASA

VYPRACOVAL ING. LUKAŠÍK	POVĚŘ. PROJ. ING. MRLINA	KRESLIL ING. LUKAŠÍK	ODPOVĚDNÝ PROJ. ING. ZLOBICKÝ	 ZLINPROJEKT..
AC Vyškov - Nosálovská odbočka Trasa na podkladu mapy KN				
INVESTOR: Radim Pytlík - AC Vyškov				STUPEŇ ZAKÁZKA Č. DATUM MĚŘÍTKO
				DUR ZP-4547/13 05/2015 1 : 1000
				VÝKRES Č. 06

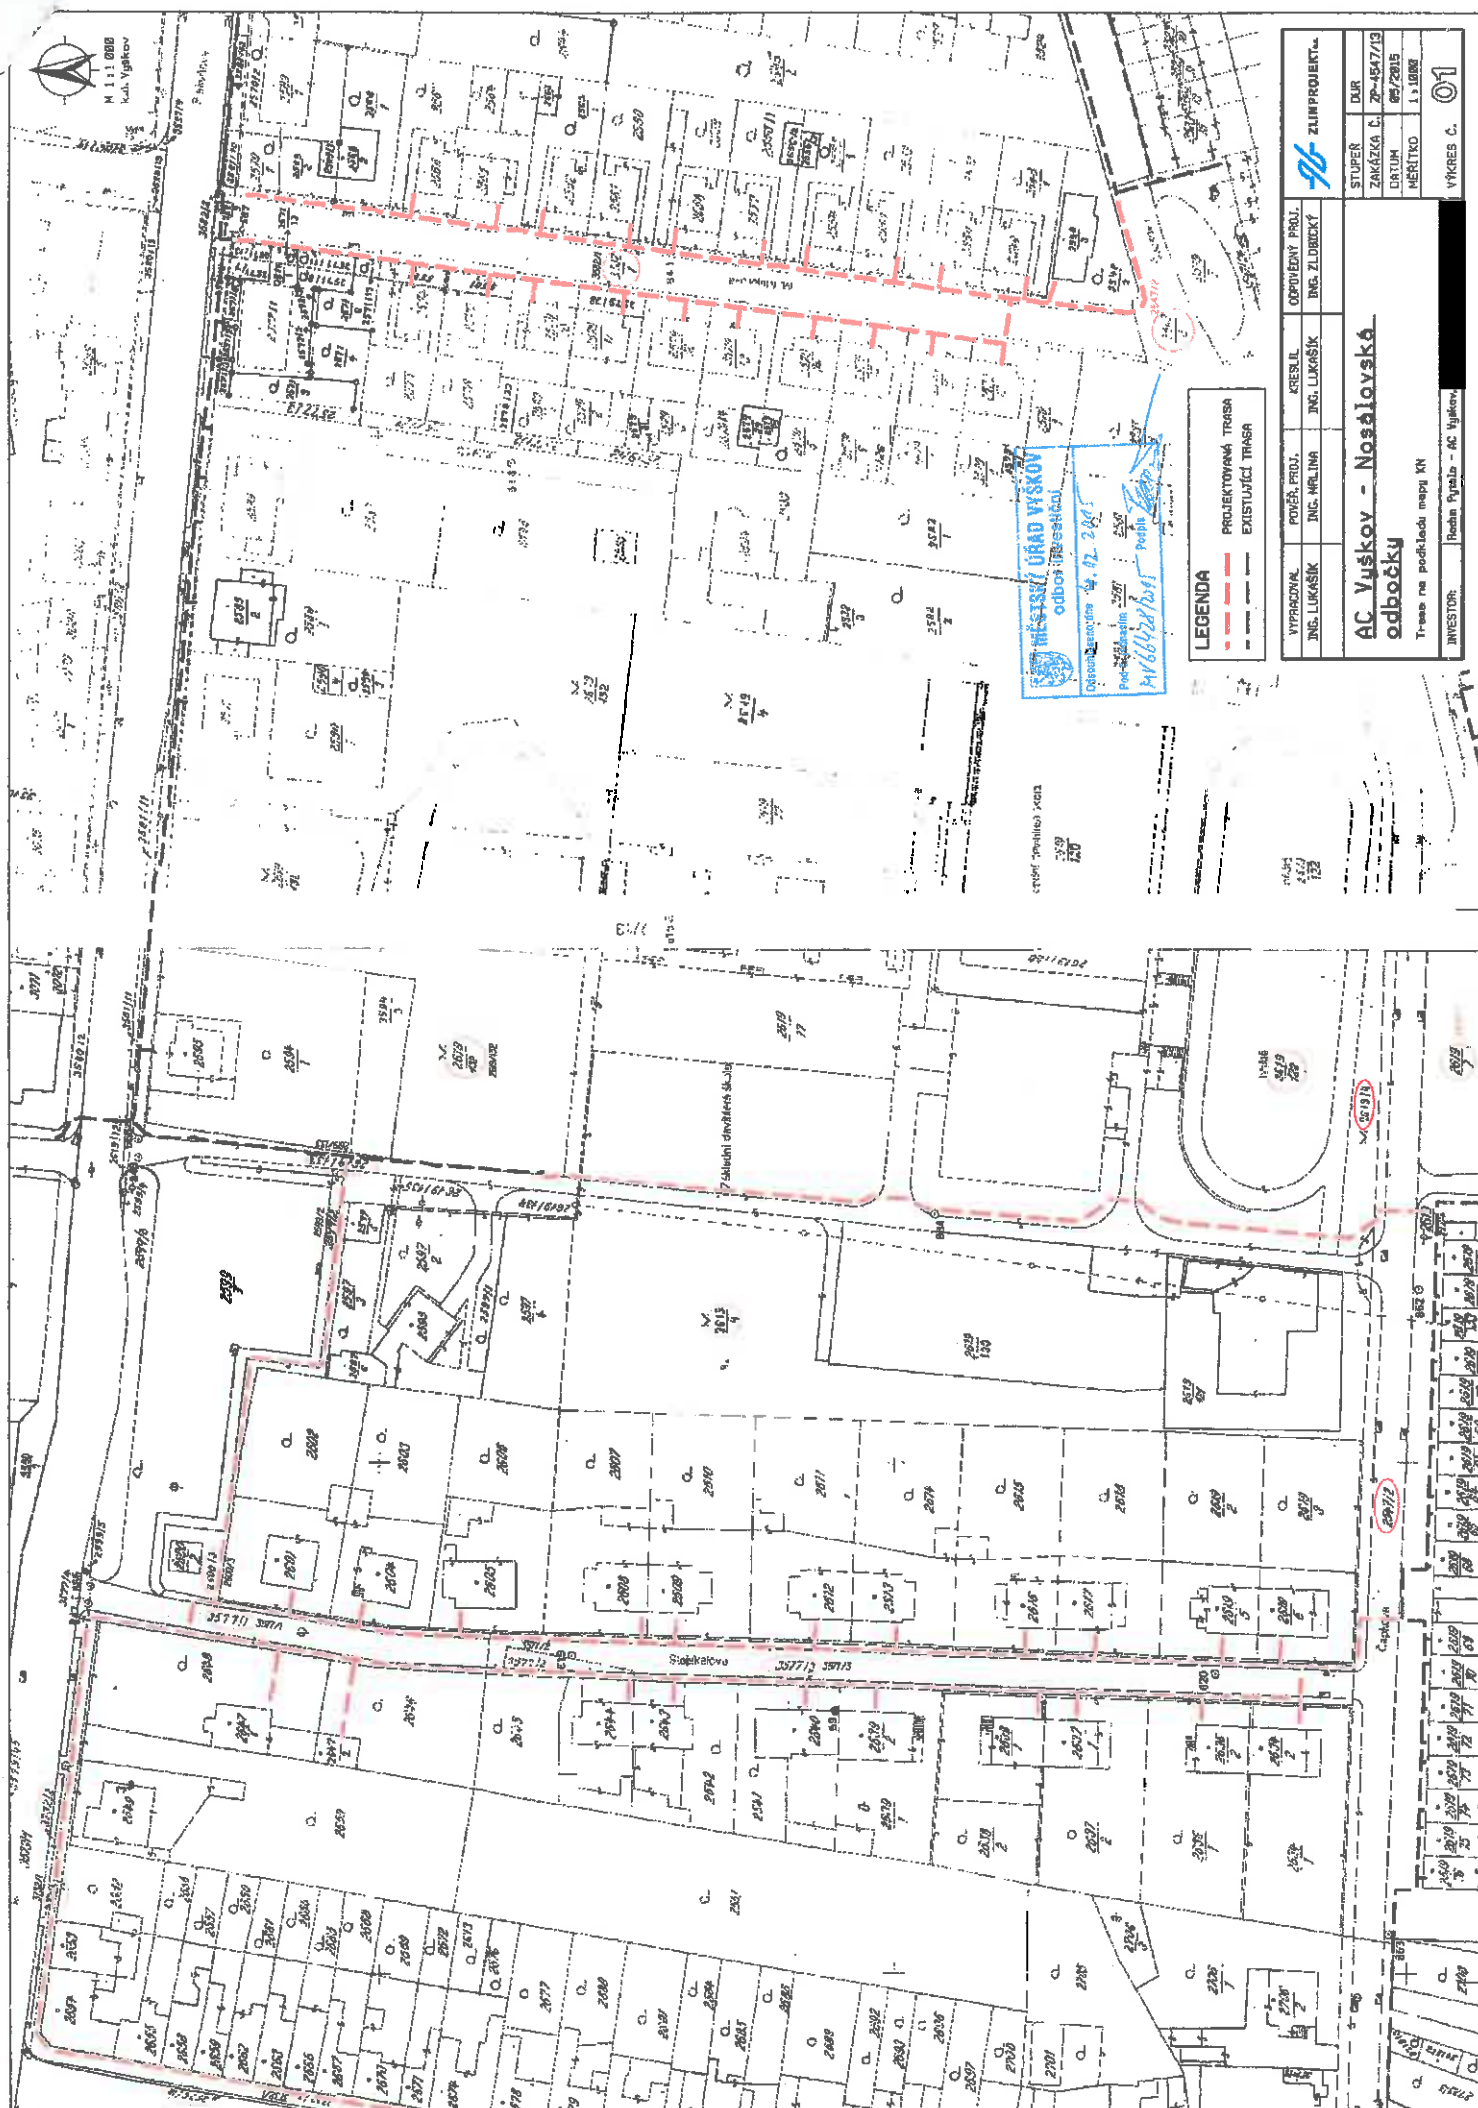

M 1:1 000
K. A. Vyškov

MĚSTSKÝ ÚŘAD VYSKOV
ODDĚL ÚRČOVÁNÍ
Číslo územního 42. 2. 2015
Projevitel: 2501 2501 2501
Příjemce: 2501 2501 2501

LEGENDA
- - - - - PROJEKTOVANÁ TRASA
- - - - - EXISTUJÍCÍ TRASA


VYPRACOVANÁ		KRESLIL		OPROUDENÝ PRŮJ.	
ING. LUKÁŠEK		ING. MELINA		ING. ZLOMČEK	
STUPEŇ		DUR		ZEMĚPROJEKT	
ZAKÁZKA Č.		27-4517/13		DUR	
DATUM		05/2015		ZAKÁZKA Č.	
MĚRITKO		1:1 000		DATUM	
INVESTOR		Rodina Ryšala - AC Vyškov		MĚRITKO	
Téma na podkladě mapy KN		AC Vyškov - Nosálovská		VÝKRES Č.	
		odbočky		01	



M 1:1 000
k.ú. Vyškov



VYPRACOVAL	POVĚŘ. PROJ.	KRESLIL	ODPOVĚDNÝ PROJ.		ZLINPROJEKT
ING. LUKÁŠEK	ING. MALINA	ING. LUKÁŠEK	ING. ZLOBICKÝ		
AC Vyškov - Nosálovská odbočky					
Trasa na podkladu mapy KN					
INVESTOR:	Rodna Pýtle - AC Vyškov				
STUPEŇ	DUR				
ZAKÁZKA Č.	ZP-4847/13				
DATUM	05/2015				
MĚŘÍTKO	1:1000				
VÝKRES Č.	02				

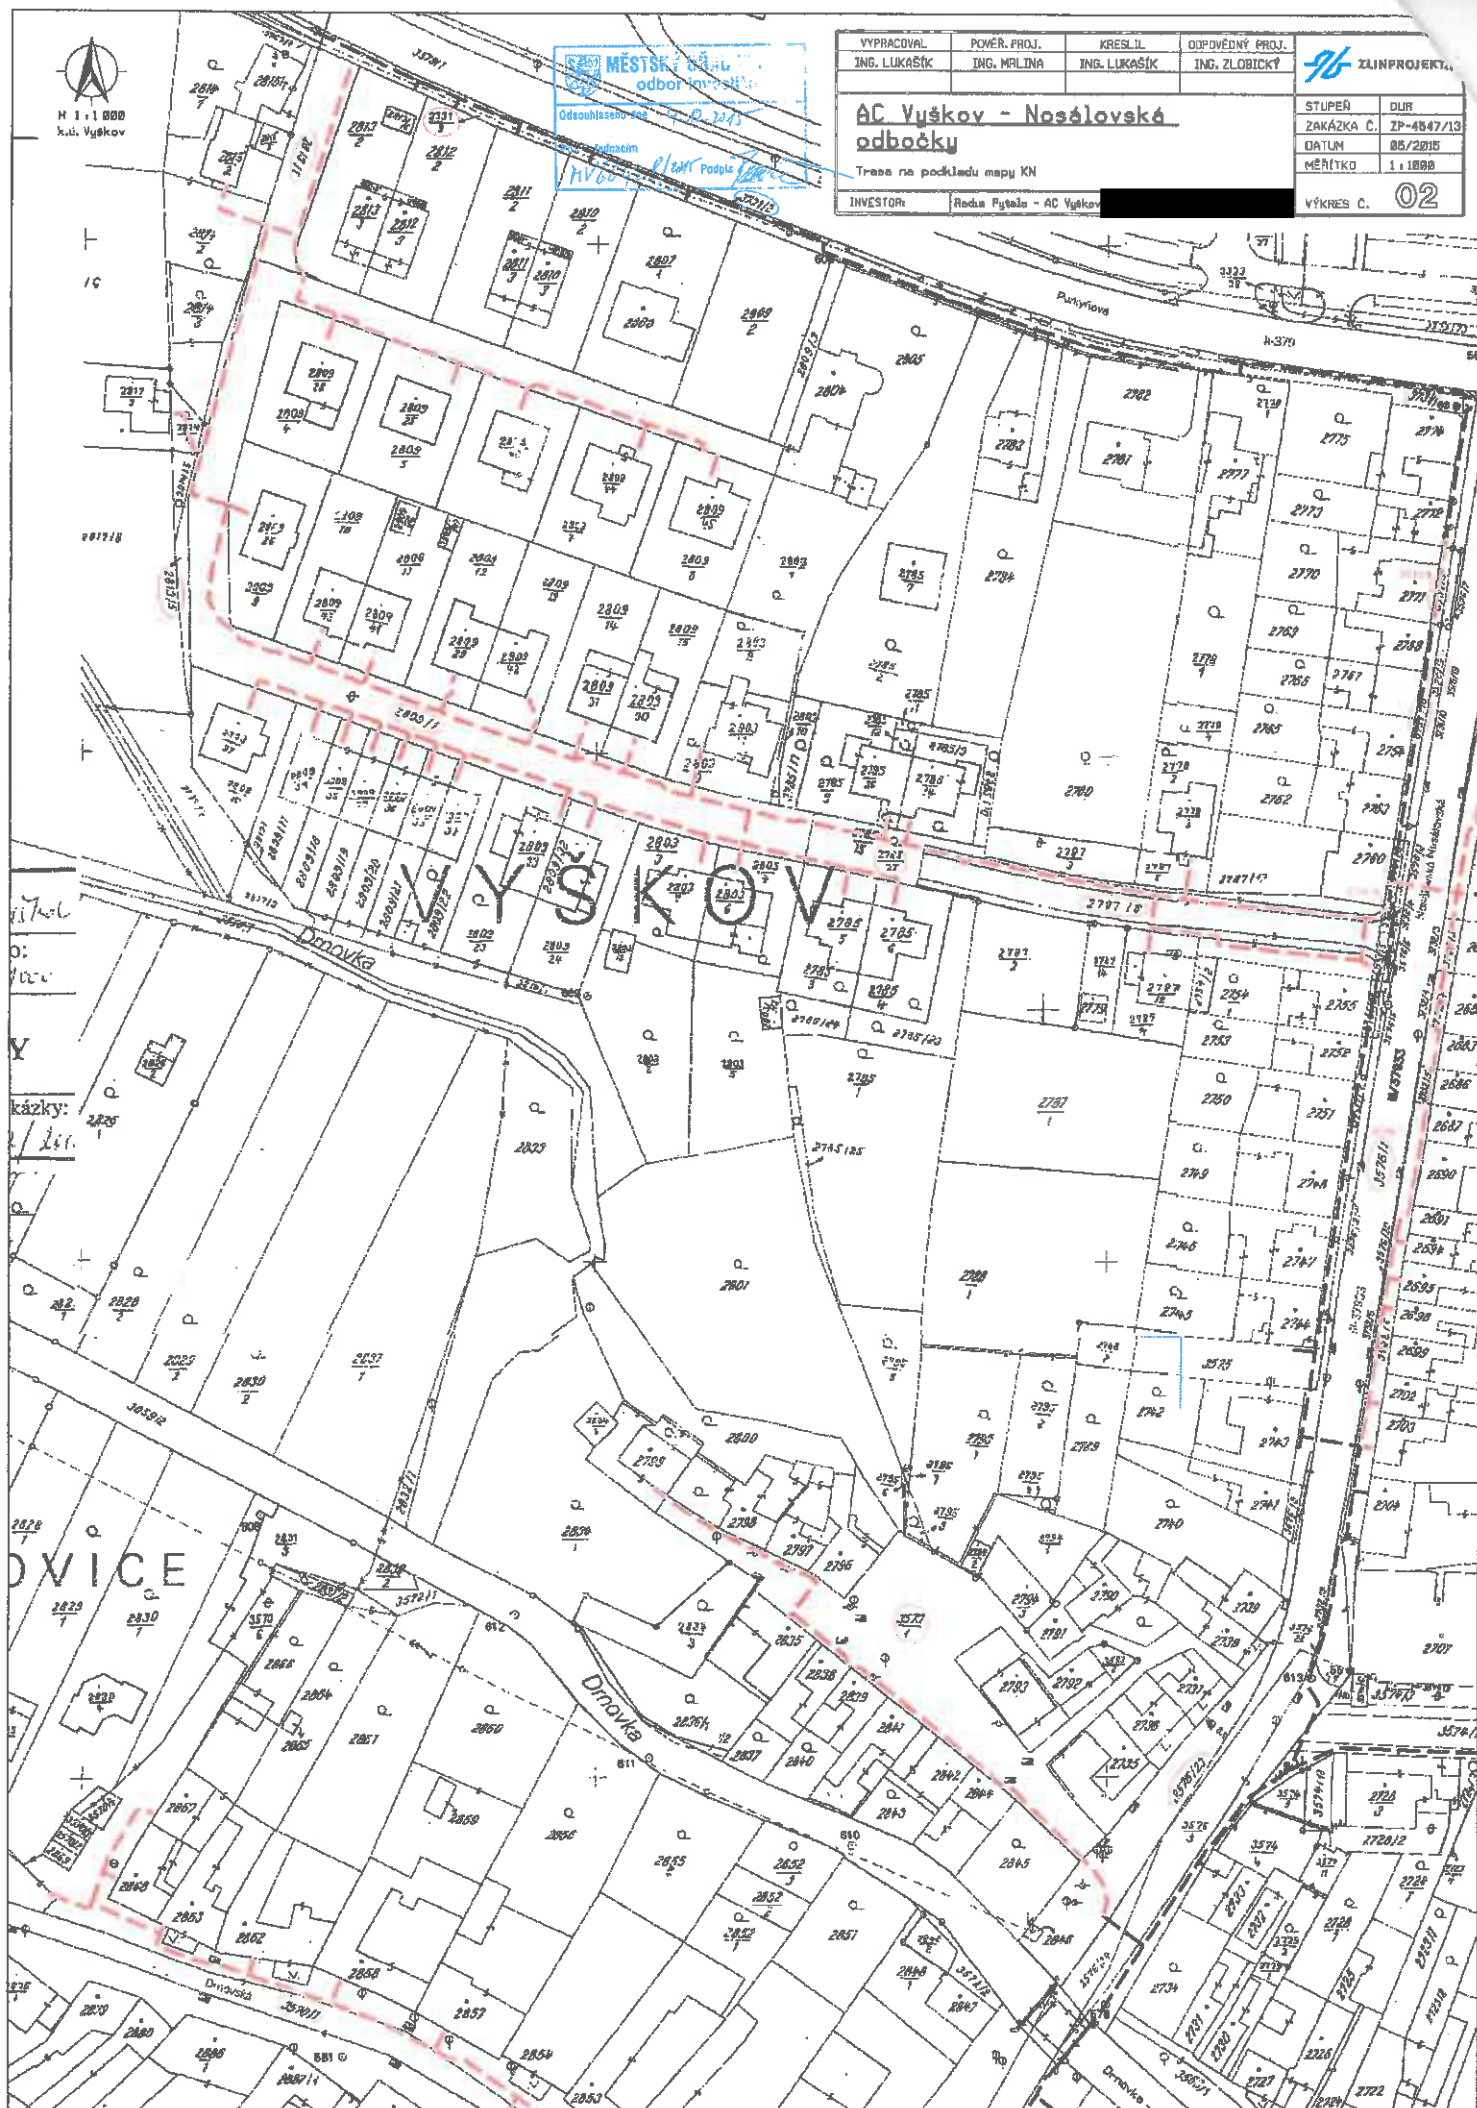

INVESTOR: Robur Bydla - RD Vyskov	
VYPRACOVANÉ: POVER. PROJ.	
KRESLIL: ING. LUKAŠIK	ODPOVĚDNÝ PROJ.: ENG. ZL. OJČÍČEK
STUPEŇ: AC Vyskov - Nosálovská	
ZAKÁZKA Č. ZP-4547/13	DUR:
DATA: 05/2015	MEŠTĚKO: 1:1000
VÝKRES Č. 03	

LEGENDA

— PROJEKTOVANÁ TRASA
 --- EXISTUJÍCÍ TRASA

MĚSTSKÝ ÚŘAD VYSKOV
 odbor investic
 Odsouhlaseno dne 4.12.2015
 Podp. Ing. Lukášik
 HV 66428/2015

