


# NERATOVICE ZMĚNA č.3 ÚP SÚ

(PRO ÚZEMÍ PLATÍ KOEFICIENT OC<sub>bd</sub> + PLATÍ KOEFICIENT OS)

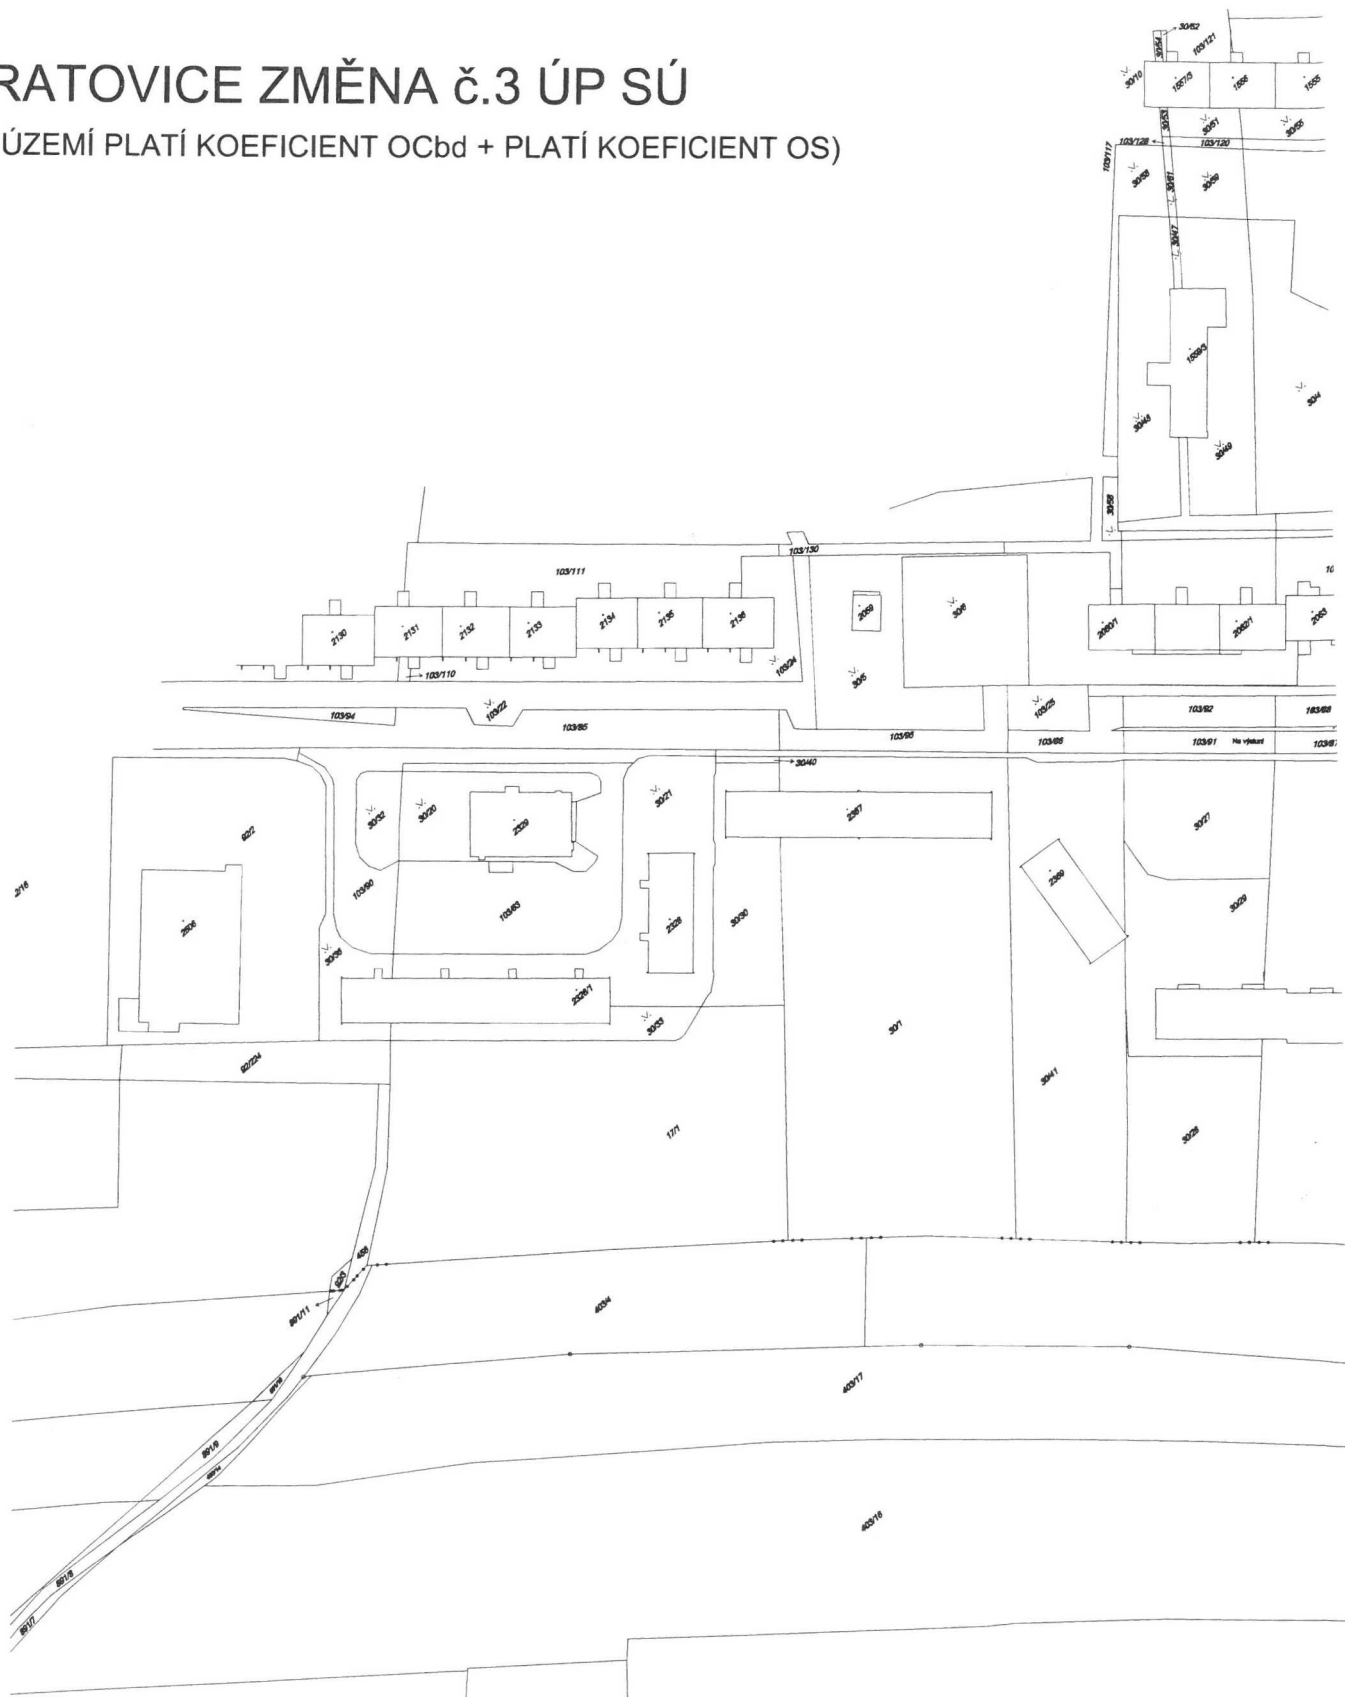

## Bilance parkovacích míst

Parking v byt.domech	35
Parking na povrchu	35
Parking u OC	241
<b>Celkem</b>	<b>311</b>




## OC<sub>bd</sub>


Zp	1260m <sup>2</sup>	21,8% (dle ÚP max 35%)
Zpp	1620m <sup>2</sup>	28,1%
Zeleň	2890m <sup>2</sup>	50,1% (dle ÚP min 50%)
<b>Celkem</b>	<b>5770m<sup>2</sup></b>	

## OS

Zp	5 416m <sup>2</sup>	24,6% (dle ÚP max 50%)
Zpp	11053m <sup>2</sup>	50,1%
Zeleň	5 581m <sup>2</sup>	25,3% (dle ÚP min 25%)
<b>Celkem</b>	<b>22 050m<sup>2</sup></b>	

## LEGENDA

	Zp
	Zpp
	Zeleň

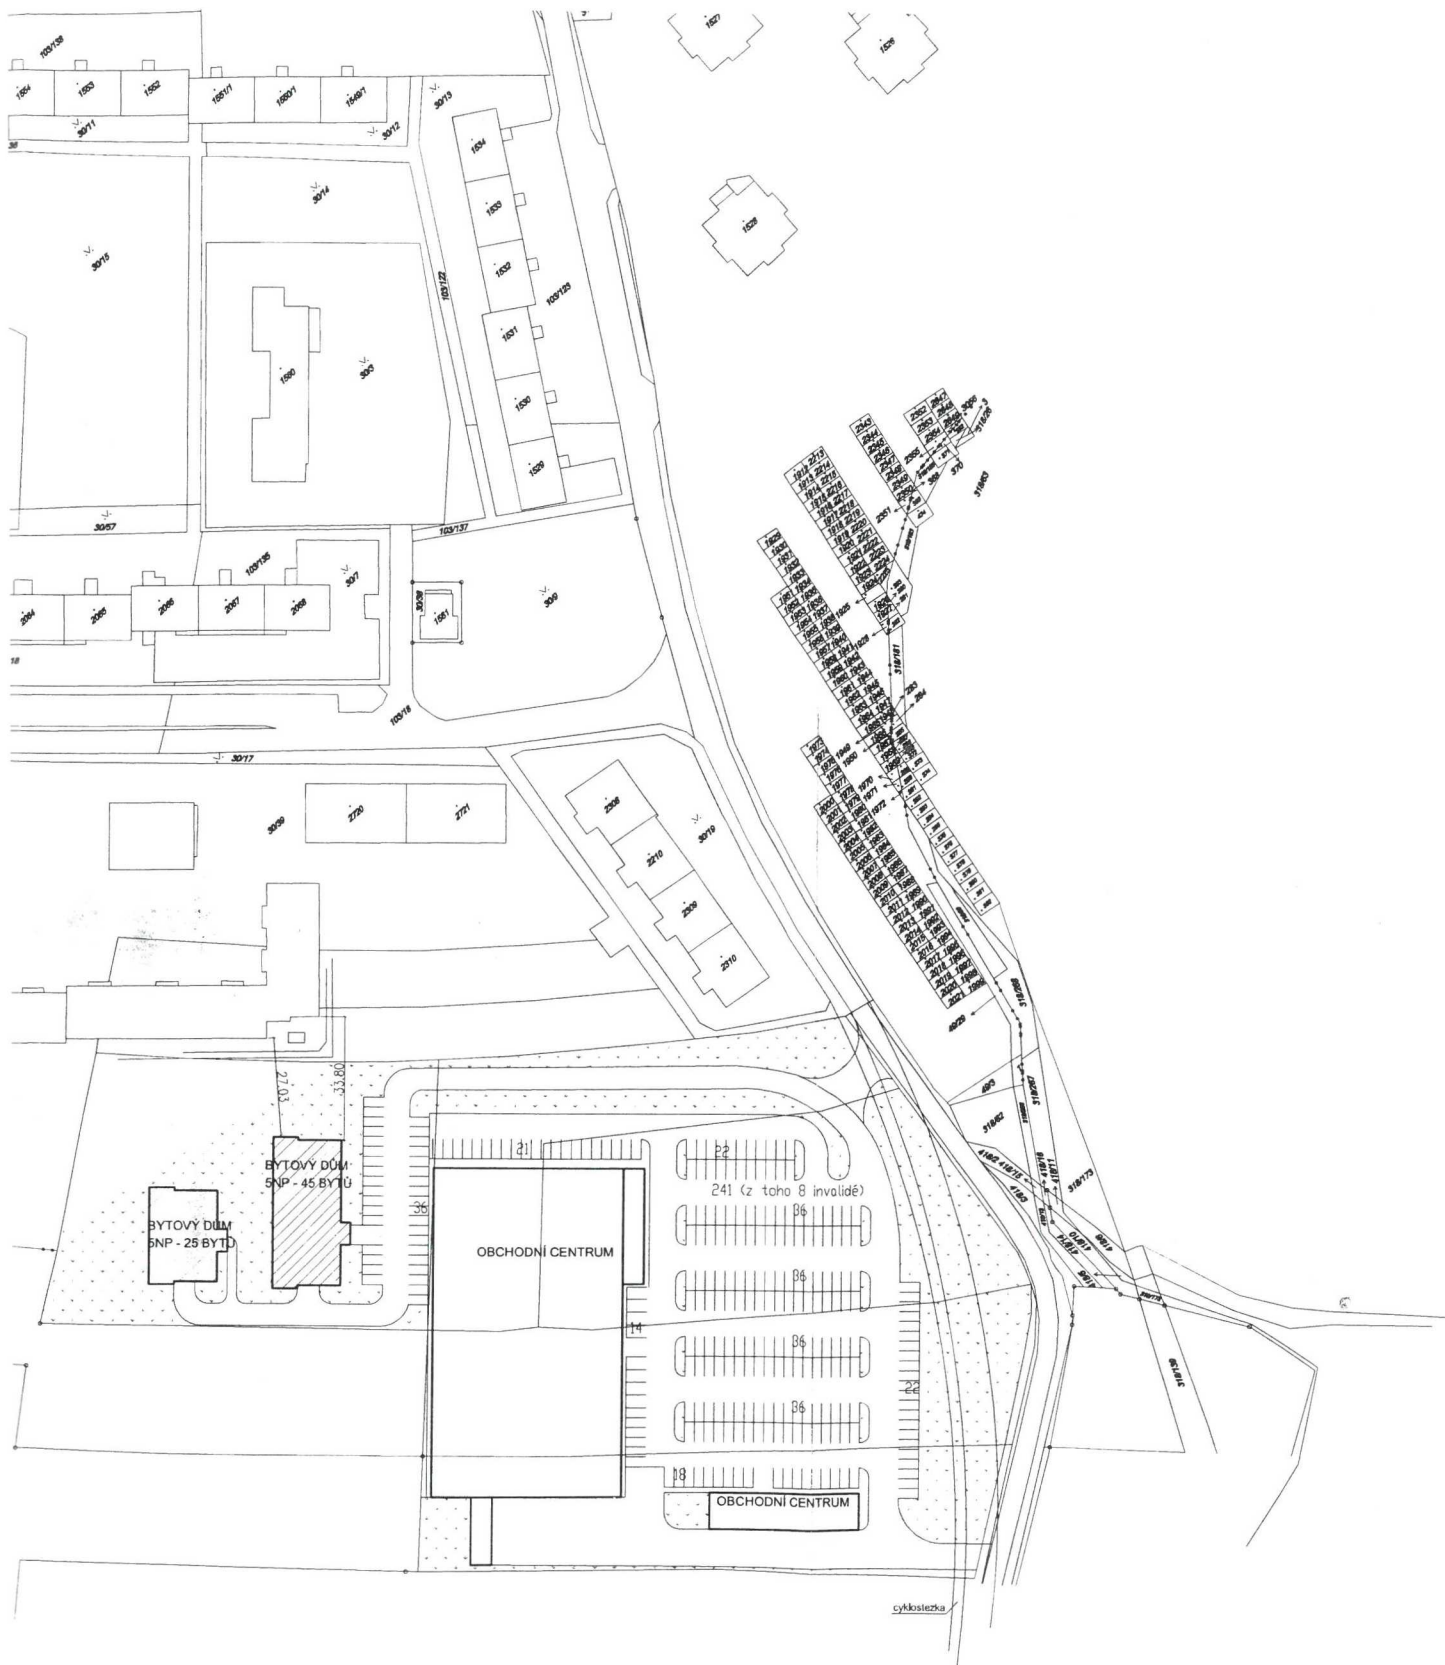

AKCE	<b>NERATOVICE</b> <b>ZMĚNA Č.3 ÚP SÚ</b>		INVESTOR	AUTORSKÝ NÁVRH:	ČÍSLO VÝKRESU	STUPEŇ
			ČÁST DOKUMENTACE STUDIE	Ing. arch. TOMÁŠ HRUBÝ Ing. arch. LUCIE KASTNEROVÁ	MĚŘÍTKO 1:2000	JEDNOT. PROJEKT DATUM 07/12/2016
UMÍSTĚNÍ STAVBY	Neratovice, Na Výsluní		PROJEKT: DL STUDIO, s.r.o. PRVNÍHO PLOUKU 347/2 Praha 8 - Karlín, 186 00 IČ: 275 68 067	VYPRACOVALA: Ing. arch. LUCIE KASTNEROVÁ	OBSAH <b>NERATOVICE SITUACE</b> <b>varianta 2_1</b>	
				KONTROLOVAL Ing. arch. TOMÁŠ HRUBÝ		