

SMLOUVA O DÍLO 2020/12

kterou dále uvedeného dne mezi sebou uzavřeli

1) Město Žďár nad Sázavou

se sídlem: Žižkova 227/1, 591 01 Žďár nad Sázavou
zastoupené: Ing. Martinem Mrkosem ACCA, starostou města
IČ: 00295841
DIČ: CZ00295841
Zápis v registru ekon. subjektů: pod č.j. 503/2004
Bankovní spojení: [REDAKCE]
Ve věcech technických: [REDAKCE]

na straně jedné jako **objednatel**

a

2) IDEACOLLECTIVE, s.r.o.

se sídlem: Mlýnské nábřeží 615/3, 614 00 Brno-Obřany
Zastoupená: Tomášem Blažkem, jednatelem
IČ: 01416880
DIČ: CZ1416880
Zápis v obch. rejstříku: Krajský soud v Brně, spisová značka C 77882
Bankovní spojení: [REDAKCE]
Ve věcech technických: Tomáš Blažek [REDAKCE]

na straně druhé jako **zhotovitel****I.****Úvodní ustanovení**

1. Zhotovitel se touto smlouvou o dílo zavazuje provést na svůj náklad a nebezpečí pro objednatele dále specifikované dílo a objednatel se zavazuje dílo převzít a zaplatit sjednanou cenu.
2. Závazky smluvních stran sjednané v předchozím odstavci tohoto článku budou splněny za podmínek sjednaných touto smlouvou.

II.**Předmět smlouvy**

1. Zhotovitel se zavazuje provést realizaci interiéru kancelářských prostor dle projektové dokumentace od [REDAKCE] (dále jen „dílo“), jak je podrobně specifikováno v příloze č. 1, která obsahuje podrobný rozpis a rozsah prací a jejich ceny a která je nedílnou součástí této smlouvy.
2. Objednatel prohlašuje, že se podrobně seznámil s cenovou a technickou specifikací díla specifikovanou v příloze č.1 této smlouvy a nemá k této jakýchkoliv výhrad.

III.**Místo a čas plnění**

1. Zhotovitel započne s prováděním díla dne 10.03.2020 a zavazuje se dílo provést ve lhůtě do 20.04.2020, přičemž se zavazuje v této lhůtě předat objednateli dílo se všemi jeho specifikacemi podle přílohy č. 1 k této smlouvě.
2. Objednatel se zavazuje dílo podle předchozího odstavce převzít i před uplynutím lhůty ke zhotovení díla, bude-li dílo kompletní se všemi jeho specifikacemi podle přílohy č. 1 k této smlouvě.
3. Místem plnění je TIC Žďár nad Sázavou. Dílo je dokončeno, je-li předvedena jeho způsobilost sloužit svému účelu. Strany se dohodly, že lze dílo předávat po částech, pokud bude možné předvést způsobilost této části díla sloužit svému účelu.

4. Zhotovitel vyzve objednatele k protokolárnímu převzetí díla. Objednatel je povinen se na výzvu zhotovitele k protokolárnímu převzetí díla dostavit.
5. O předání díla sepíše smluvní strany protokol, ve kterém objednatel stvrdí převzetí díla a případně sdělí zhotoviteli výhrady k provedení díla. Zhotovitel se ke zjištěným výhradám objednatele do protokolu vyjádří a uvede způsob a termín jejich případného odstranění. Objednatel je v souladu s ust. § 2605 zák.č. 89/2012 Sb. v platném znění povinen od zhotovitele dílo převzít, a to s výhradami či bez výhrad.
6. V případě nepřítomnosti objednatele při předání díla, je oprávněna za objednatele dílo převzít osoba, která je objednatelem písemně zmocněna.
7. V případě prodlení zhotovitele s řádným dokončením díla a jeho předáním objednateli se zhotovitel zavazuje uhradit objednateli smluvní pokutu ve výši 0,25 % z celkové ceny díla za každý započatý den prodlení.

III.

Cena díla

1. Cena díla činí 263 823 Kč včetně DPH.
2. Jakékoli práce nad rámec prací sjednaných musí být objednatelem předem písemně odsouhlaseny, včetně ceny těchto víceprací.
3. Cena díla bude uhrazena objednatelem na základě faktury se splatností 5 dnů ode dne doručení faktury objednateli vystavené zhotovitelem po předání celého díla.
4. Faktury musí obsahovat veškeré náležitosti stanovené právními předpisy pro daňové doklady. Neobsahuje-li vystavená faktura tyto náležitosti nebo není její součástí soupis fakturovaných prací a oběma stranami podepsaný protokol o předání konkrétní části díla (nebo celého díla), je objednatel oprávněn vrátit ji do 10 dnů od doručení zhotoviteli k přepracování a není tedy v prodlení se zaplacením ceny díla. Nová lhůta k zaplacení počne běžet až doručením řádné faktury společně s kompletní smlouvenou dokumentací k ní náležející.
5. V případě prodlení objednatele s úhradou kterékoli části ceny díla se objednatel zavazuje uhradit zhotoviteli smluvní pokutu ve výši 0,25 % z celkové částky za každý i započatý den prodlení.
6. Zhotovitel je oprávněn požadovat zaplacení celé sjednané ceny, pokud dílo nebylo dokončeno z důvodů, že nějaká část díla zatím nebyla provedena z důvodu pokyny objednatele.
7. Zhotovitel je oprávněn požadovat zaplacení celé sjednané ceny, pokud si objednatel bez právního důvodu odmítá dílo převzít, a to ani po dodatečně přiměřené lhůtě zhotovitelem mu písemně poskytnuté.

IV.

Práva a povinnosti stran

1. Zhotovitel se zavazuje dílo provádět v souladu se všemi právními předpisy a rovněž v souladu s příslušnými normami ČSN.
2. Objednatel se zavazuje předat zhotoviteli místo plnění či jeho část k bezplatnému užívání v takovém rozsahu, aby zhotovitel mohl provádět dílo ve sjednaných termínech. Při prodlení objednatele s předáním místa plnění je zhotovitel oprávněn časově posunout termín dokončení díla o počet dnů takového prodlení.
3. Objednatel se zavazuje poskytnout zhotoviteli součinnost, která bude spočívat zejména v zajištění dodávek el. energie a vody v místě provádění díla, a dále objednatel zajistí pracovníkům zhotovitele přístup k WC.
4. Smluvní strany nejsou v prodlení s plněním závazků dle této smlouvy, pokud nemohly plnit pro okolnost vylučující odpovědnost, tj. v důsledku vyšší moci. Za vyšší moc se pokládají mimořádné okolnosti bránící dočasně nebo trvale splnění povinnosti ze smluvního vztahu, a které nastaly po jeho vzniku a nemohly být stranou odvráceny. Za tyto okolnosti se však nepokládají okolnosti vyplývající zejména z hospodářských poměrů stran a dále z překážek plnění, jež byla závazná strana povinna odstranit nebo překonat, jakož i okolnosti, jenž nastaly až v době, kdy byla závazná strana již v prodlení.

V.

Vlastnické právo a přechod nebezpečí

1. Vlastnické právo k prováděnému dílu přechází ze zhotovitele na objednatele okamžikem úplného zaplacení ceny díla.
2. Nebezpečí škody přechází na objednatele dnem dodání materiálu do místa plnění za účelem vlastní instalace.

VI.

Záruka a práva z vadného plnění

1. Zhotovitel poskytuje na provedené dílo záruku v délce trvání 24 měsíců ode dne převzetí celého díla objednatelem.
2. Objednatel vyznačí do protokolu vady zjistitelné při převzetí díla.
3. Vady, které nemohly být zjištěny při převzetí díla, je objednatel povinen písemně uplatnit u zhotovitele do 10 dnů ode dne zjištění vady. Uplatnění vad musí obsahovat zejména přesný popis vady a její fotografii.
4. Zhotovitel je povinen písemně sdělit objednateli své stanovisko k uplatnění vad (zda je uznává či nikoli) do 5 dnů od obdržení písemného uplatnění vad. Vyžádá-li si objednatel informaci nutnou k posouzení reklamace objednatele, kterou objednatel v uplatnění vad neuvedl, neběží lhůta podle věty první po dobu prodloužení objednatele s poskytnutím této informace. Objednatel je také povinen umožnit zhotoviteli prohlídku díla v místě dodání, pokud je to pro posouzení reklamace nezbytné.
5. Je-li vadné plnění podstatným porušením smlouvy, má objednatel právo na odstranění vady opravou, na přiměřenou slevu z ceny díla nebo odstoupit od smlouvy. Objednatel je povinen sdělit zhotoviteli, jaké právo si zvolil, při oznámení vady, nebo bez zbytečného odkladu po uplatnění vady, nejpozději však do 5 dnů od uplatnění vady. Neodstraní-li zhotovitel vady, které uznal, ve lhůtě 30 dnů od sdělení objednatele o volbě práva z vadného plnění či oznámí-li, že uznané vady neodstraní, může objednatel požadovat místo odstranění vady přiměřenou slevu z ceny díla, nebo může od smlouvy odstoupit. Nezvolí-li objednatel své právo včas, má práva, jako by se jednalo o nepodstatné porušení smlouvy.
6. Je-li vadné plnění nepodstatným porušením smlouvy, má objednatel právo na odstranění vady opravou, anebo na přiměřenou slevu z ceny díla. Objednatel je povinen sdělit zhotoviteli, jaké právo si zvolil, při oznámení vady, nebo bez zbytečného odkladu po uplatnění vady, nejpozději však do 5 dnů od uplatnění vady. Neodstraní-li zhotovitel vady, které uznal, ve lhůtě 30 dnů od sdělení objednatele o volbě práva z vadného plnění či oznámí-li, že uznané vady neodstraní, může objednatel požadovat místo odstranění vady přiměřenou slevu z ceny díla.
7. Záruka se nevztahuje na závady vzniklé běžným opotřebením nebo nedodržením pravidel údržby a na závady, které nevznikly v příčinné souvislosti s činností zhotovitele dle této smlouvy.

VII.

Další ujednání

1. Objednatel výslovně prohlašuje, že byl zhotovitelem seznámen s pokyny a návodem pro řádné užívání díla a tomuto porozuměl.
2. Posunutí termínu vyplývající ze stavební nepřipravenosti se stanovuje dohodou zhotovitele a objednatele (je nutno brát v potaz vytíženosti výroby)
3. Nejsou-li detaily písemně odsouhlaseny, nebo nejsou-li uvedeny v projektové dokumentaci, budou výrobky vyrobeny dle standardních zvyklostí.
4. Účastníci této smlouvy se zavazují veškeré spory řešit smírnou cestou.

VIII.

Závěrečná ustanovení

1. Právní vztahy touto smlouvou neupravené se řídí českým právním řádem, a to především § 2586 a násl. zákona 89/2012 Sb., občanského zákoníku.
2. Tato smlouva může být měněna nebo doplňována pouze písemnými a číslovanými dodatky.

3. Tato smlouva nabývá platnosti dnem podpisu oprávněnými zástupci obou smluvních stran a účinnosti dnem uveřejnění v informačním systému veřejné správy – Registru smluv. Zhotovitel výslovně souhlasí s uveřejněním celého textu této smlouvy v Registru smluv. Smluvní strany se dohodly, že uveřejnění smlouvy v Registru smluv zajistí objednatel, který před zveřejněním anonymizuje osobní údaje příjemce dotace.
4. Uzavření této smlouvy bylo schváleno Radou města Žďáru nad Sázavou dne 09.03.2020 usnesením č.j. 591/2020/ŠKSM
5. Tato smlouva je sepsána ve dvou vyhotoveních, přičemž každá ze smluvních stran obdrží po jednom vyhotovení.
6. Smluvní strany po přečtení této smlouvy prohlašují, že souhlasí s jejím obsahem, že smlouva byla sepsána určitě, srozumitelně, na základě jejich pravé, svobodné a vážné vůle a bez nátlaku vyvíjeného na některou ze stran. Na důkaz toho připojují své podpisy.

Přílohy:

- Příloha č. 1 – Cenová nabídka a její specifikace
- Příloha č. 2 – Projektová dokumentace.

Ve Žďáře nad Sázavou dne

V dne

Za objednatele:

Za zhotovitele:

.....
Ing. Martin Mrkos, ACCA

.....
Tomáš Blažek

Krycí list nabídky na akci:

Výroba a instalace interiéru nového turistického informačního centra ve Žďáru nad Sázavou

Obsahuje údaje pro hodnocení nabídky

Zadavatel veřejné zakázky: Město Žďár nad Sázavou

Sídlo zadavatele: Žižkova 227/1, 591 01 Žďár nad Sázavou

IČ: 00295841

DIČ: CZ00295841

Zastoupený: Ing. Martinem Mrkosem ACCA , starostou města

Kontaktní osoba ve věcech technických:

telefon:

e-mail:

Uchazeč – obchodní název: IDEACOLLECTIVE

Právní forma: s.r.o.

Sídlo uchazeče: Mlýnské nábřeží 615/3

IČ: 01416880

DIČ: CZ01416880

Zastoupený: Tomáš Blažek

Bankovní spojení: Unicredit Bank

Číslo účtu: 2108591155/2700

Statutární zástupce uchazeče: Tomáš Blažek

Funkce: jednatel

Telefonické spojení:

E-mail spojení:

Kontaktní osoba uchazeče:: Tomáš Blažek

Funkce: jednatel

Telefonické spojení: [REDACTED]

E-mail spojení: [REDACTED]


Nabízená cena	218.040.-Kč
DPH 21%	45.788.-Kč
Nabízená cena včetně 21% DPH	263.828.-Kč

Záruční doba 48 měsíců

Pozn.

Do krycího listu nelze doplňovat žádné jiné než požadované údaje.


V Brně dne 19.2.2020

 

VÝKAZ VÝMĚR PRO VÝBĚR DODAVATELE
TIC - ŽDÁR NAD SÁZAVOU


Datum: 29.01.2020

Č. P.	specifikace položky/materiálu	rozměry	Počet ks, bm, m2	cena/ks bez DPH	cena/ks s DPH 21%	cena celkem bez DPH	cena celkem s DPH
1	Recepční pult - plech AlMg3 komaxit RAL 9004 - jemná struktura, LTD Egger 1399 ST 10 tl. 25 a 18mm, hrany ABS 2mm, pracovní deska a horní deska pultu LTD Egger U963 ST9, 2x2 zásuvka s pojezdy Blum s dotahem a tlumením, čela zásuvek LTD Egger U963 ST9, mezera pro vedení el. kabeláže na stůl, spojovací šrouby - konfirmáty černé	ks	1	44 500	53 845	44 500	53 845
2	Židle kancelářská - záhlavník, opěrky rukou mlutifunkční, kříž černý plast, síťovaný operák i záhlavník, šedá látka ,	ks	2	6 790	8 216	13 580	16 432
3	Policová stěna T1 (4moduly) - plech AlMg3 komaxit RAL 9004 - jemná struktura, viditelná LTD Egger 1399 ST10 tl. 18mm,skrytá LTD Egger U963 ST9, hrany ABS 2mm stejný dekor, spojovací šrouby - konfirmáty černé, vespod 4x skříňka se sklopnými dvířky	ks	1	31 840	38 526	31 840	38 526
4	Policová stěna T2 (2 moduly pro igráčka) - plech AlMg3 komaxit RAL 9004 - jemná struktura, viditelná LTD Egger 1399 ST10 tl. 18mm,skrytá LTD Egger U963 ST9, hrany ABS 2mm stejný dekor, spojovací šrouby - konfirmáty černé,prosklená vitrína korpus spárovka borovice tl.25mm, zádová deska borovicová spárovka s gravírováním, PÚ bělno, olejováno, opatřeno reliefem města, dvířka sklo antireflex + fólie, 3x závěs + zámek, ve spodní části modulů 2x skříňka s pojezdy Blum s dotahem a tlumením	ks	1	26 600	32 186	26 600	32 186
5	Policová stěna C (5 modulů) - plech AlMg3 komaxit RAL 9004 - jemná struktura, viditelná LTD Egger 1399 ST10 tl. 18mm,skrytá LTD Egger U963 ST9, hrany ABS 2mm stejný dekor, spojovací šrouby - konfirmáty černé, vespod 5x skříňka se sklopnými dvířky	ks	1	39 800	48 158	39 800	48 158
6	Tabureť - na kluzáčích, čalounění - červená látka,	ks	4	3 380	4 090	13 520	16 359
7	Stůl kruhový - plech AlMg3 komaxit RAL 9004 - jemná struktura, masivní deska borovicová spárovka, PÚ bělno - olejováno	ks	1	8 570	10 370	8 570	10 370
8	Osvětlení nad recepční pult - červený elox, přívod kabeláže zajistí investor,	ks	2	6 120	7 405	12 240	14 810
9	Osvětlení nad kulatý stůl - přívod kabeláže zajistí investor	ks	1	6 580	7 962	6 580	7 962
10	Kruhový koberec pod stůl šedobéžový, zátěžový, průměr 2m	ks	1	2 210	2 674	2 210	2 674
				1	4 800	5 808	5 808
DOPRAVA				1	4 800	5 808	5 808
MONTÁŽ všech výše uvedených prvků				1	13 800	16 698	16 698
CELKEM bez DPH				218 040			
DPH 21%				45 788			
CELKEM s DPH				263 828			

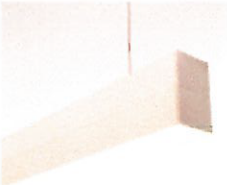POZNÁMKY	REFERENČNÍ OBRÁZEK
	např.: RIM - FX 1103 A, látka 4168 Relax Bico 
	viz projektová dokumentace
	viz projektová dokumentace
	viz projektová dokumentace
	např.: RIM Stone SE 7770, látka 5271 Synergy 
	viz projektová dokumentace
	
	např.: UIMAGE Aluvia Medium 
	

Poznámka:
Montáž se předpokládá všech prvků specifikovaných v tabulce.
V ceně bude také montáž svítidel. Bez přívodu kabeláž.
Veškeré rozměry budou před výrobou zaměřeny na stavbě a zohledněny při výrobě.
Před výrobou budou všechny materiály, typové prvky, detaily, povrchové úpravy vyzorovány a konzultovány s investorem nebo projektantem.
Zejména budou předloženy tyto vzorky: LTD, masiv s PÚ, čalounění taburetu, čalounění kancl. židle.
Zadávací dokumentace pro zpracování cenové nabídky není výrobní dokumentace. Všechny detaily budou konzultovány, případně dodavatel předloží výrobní dokumentaci na vlastní náklady.

Vše je možno konzultovat s autorem projektu: Ing.arch. Petr Baletka , tel.:732 937 175, email: petrbaletka@seznam.cz

 



Project name / Název stavby
TURISTICKÉ A INFORMAČNÍ CENTRUM
TIC Žďár nad Sázavou

Building location / Místo stavby
Nám. Republiky 24, Stará radnice
591 01 Žďár nad Sázavou

Client / Investor
Město Žďár nad Sázavou
Žižkova 227/1
591 31 Žďár nad Sázavou

Architekt / Projektant
DPVD.TIC
M: DPVD.TIC
IČO: 75385007

Phase / Stupeň
DOKUMENTACE PRO VÝBĚR DODAVATELE VNITŘNÍHO VYBAVENÍ
Název výkresu
TITULNÍ STRANA

Date / Datum
02 / 2020
Výkres číslo
DPVD.TIC

Měřítko
1:1

Formát
A3

OBSAH DOKUMENTACE

TIC.PUD.01	PŮDORYS 1.NP
TIC.VIZ.01	VIZUALIZACE 1
TIC.VIZ.02	VIZUALIZACE 2
TIC.VIZ.03	VIZUALIZACE 3
TIC.VIZ.04	VIZUALIZACE 4
TIC.T.01	POLICOVÁ STĚNA T1
TIC.T.02	POLICOVÁ STĚNA T2 (IGRÁČEK)
TIC.C.01	POLICOVÁ STĚNA C
TIC.RP.01	RECEPČNÍ PULT
TIC.SK.01	STŮL KRUHOVÝ
TIC.VS.01	VÝMALBA NA STĚNÁCH (PÍSMENA)

Project name / Název stavby
TURISTICKÉ A INFORMAČNÍ CENTRUM
TIC Žďár nad Sázavou

Building location / Místo stavby
Nám. Republiky 24, Stará radnice
591 01 Žďár nad Sázavou

Client / Investor
Město Žďár nad Sázavou
Žižkova 227/1
591 31 Žďár nad Sázavou

Architekt / Projektant
[Redacted]
M: [Redacted]
IČO: 75385007

Phase / Stupeň
DOKUMENTACE PRO VÝBĚR DODAVATELE VNITŘNÍHO VYBAVENÍ
Název výkresu
OBSAH DOKUMENTACE



Notice / Poznámka

Veškeré rozměry je
před výrobou nutno
ověřit na stavbě

Project name / Název stavby

TURISTICKÉ A INFORMAČNÍ CENTRUM
TIC Žďár nad Sázavou

Building location / Místo stavby

Nám. Republiky 24, Stará radnice
591 01 Žďár nad Sázavou

Client / Investor

Město Žďár nad Sázavou
Žižkova 227/1
591 31 Žďár nad Sázavou

Architekt / Projektant

[REDACTED]
M: **[REDACTED]**
IČO: 75385007

Phase / Stupeň

DOKUMENTACE PRO VÝBĚR DODAVATELE VNITŘNÍHO VYBAVENÍ
Název výkresu
PŮDORYS 1.NP

Date / Datum

02 / 2020

Výkres číslo

DPVD.TIC.PUD.01

Měřítko

1:30

Formát

A3



Project name / Název stavby
TURISTICKÉ A INFORMAČNÍ CENTRUM
TIC Žďár nad Sázavou

Building location / Místo stavby
Nám. Republiky 24, Stará radnice
591 01 Žďár nad Sázavou


Client / Investor
Město Žďár nad Sázavou
Žižkova 227/1
591 31 Žďár nad Sázavou

Architekt / Projektant
[REDACTED]
M: [REDACTED]
IČO: 75385007

Phase / Stupeň
DOKUMENTACE PRO VÝBĚR DODAVATELE VNITŘNÍHO VYBAVENÍ
Název výkresu
VIZUALIZACE 01

Date / Datum
02 / 2020
Výkres číslo
DPVD.TIC.VIZ.01

Měřítko	Formát A3
---------	---------------------

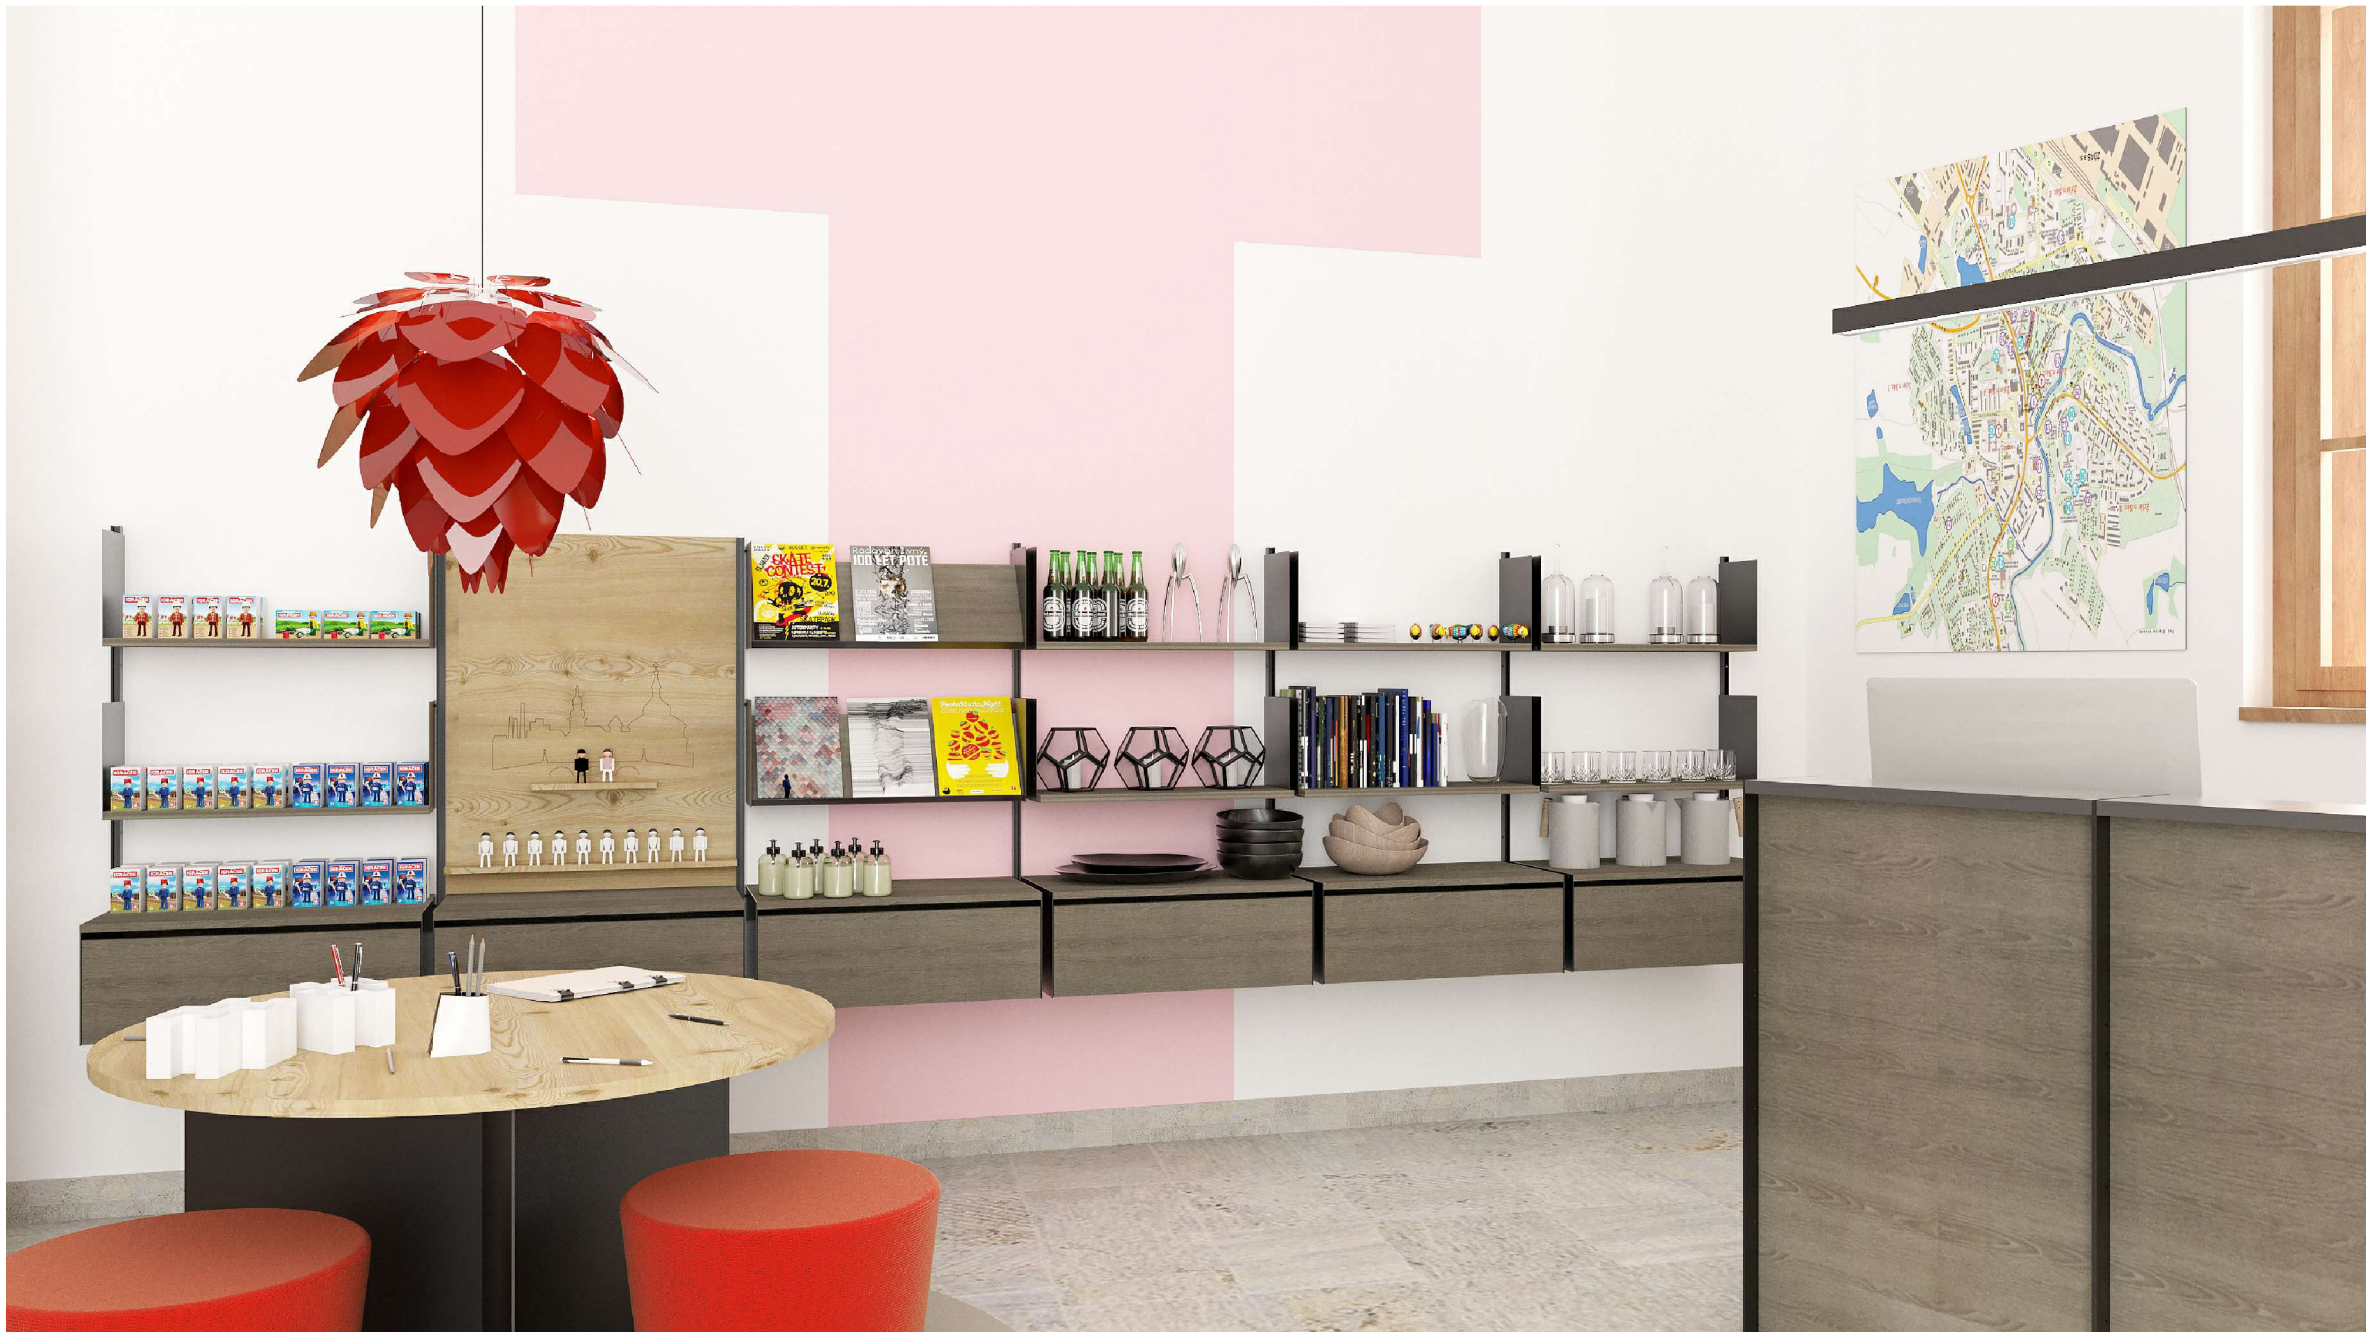

Project name / Název stavby
TURISTICKÉ A INFORMAČNÍ CENTRUM
TIC Žďár nad Sázavou

Building location / Místo stavby
Nám. Republiky 24, Stará radnice
591 01 Žďár nad Sázavou


Client / Investor
Město Žďár nad Sázavou
Žižkova 227/1
591 31 Žďár nad Sázavou

Architekt / Projektant
[REDACTED]
M: [REDACTED]
IČO: 75385007

Phase / Stupeň
DOKUMENTACE PRO VÝBĚR DODAVATELE VNITŘNÍHO VYBAVENÍ
Název výkresu
VIZUALIZACE 02

Date / Datum
02 / 2020
Výkres číslo
DPVD.TIC.VIZ.02

Měřítko	Formát
	A3

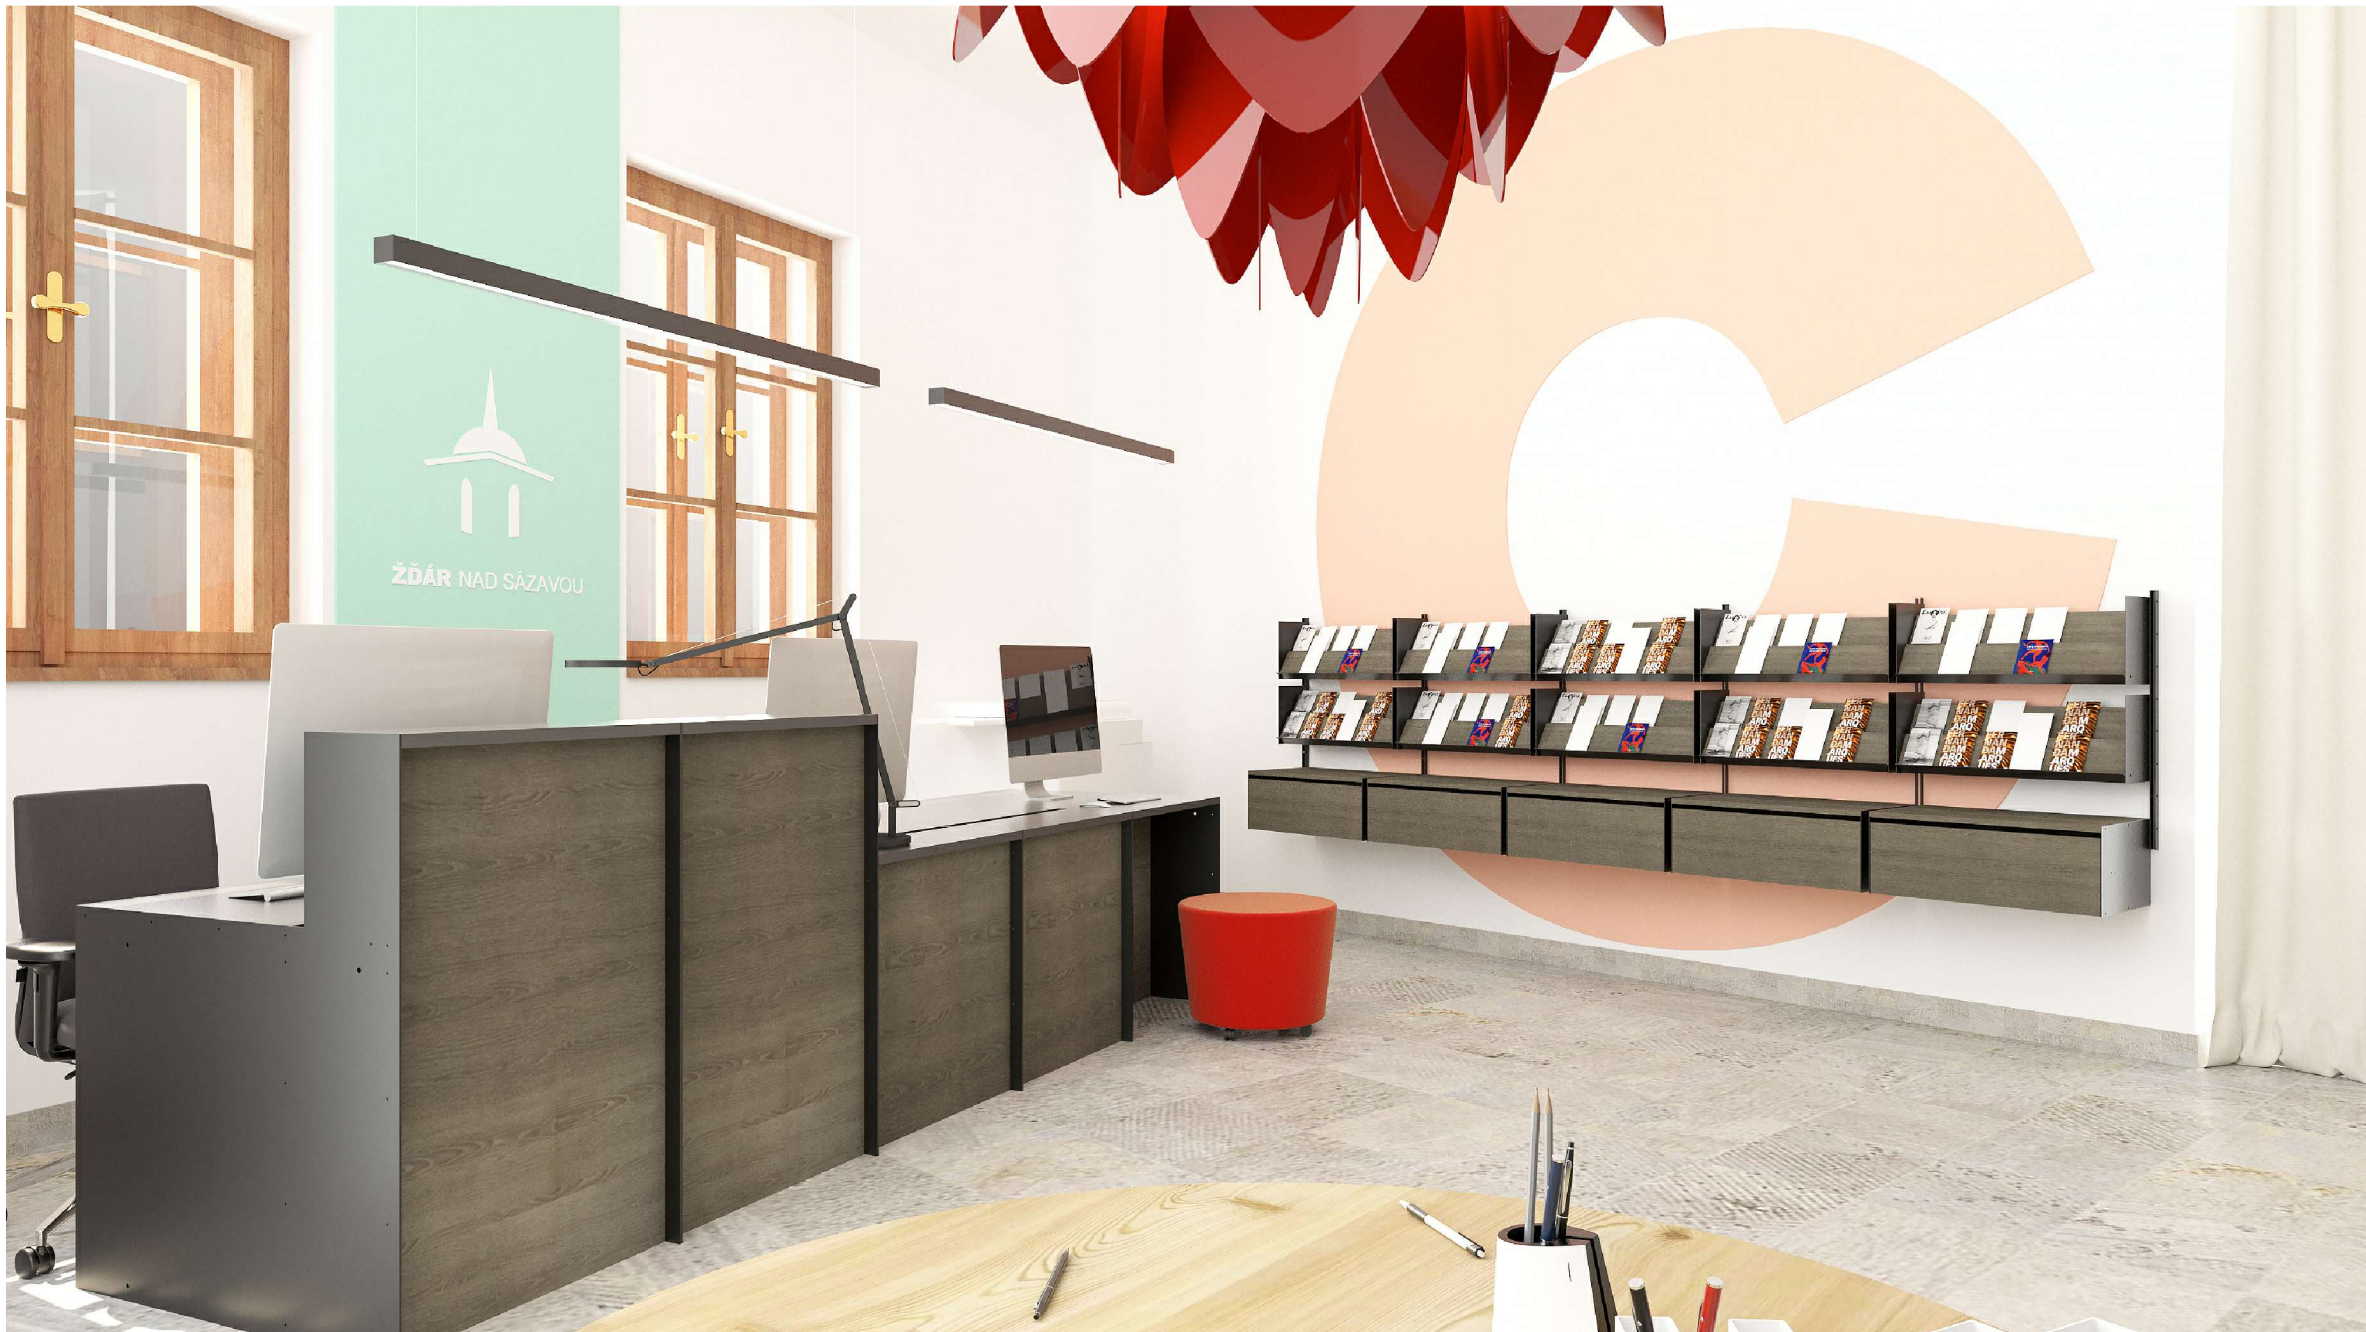

Project name / Název stavby
TURISTICKÉ A INFORMAČNÍ CENTRUM
TIC Žďár nad Sázavou

Building location / Místo stavby
Nám. Republiky 24, Stará radnice
591 01 Žďár nad Sázavou

Client / Investor
Město Žďár nad Sázavou
Žižkova 227/1
591 31 Žďár nad Sázavou

Architekt / Projektant
[REDACTED]
M: [REDACTED]
IČO: 75385007

Phase / Stupeň
DOKUMENTACE PRO VÝBĚR DODAVATELE VNITŘNÍHO VYBAVENÍ
Název výkresu
VIZUALIZACE 03

Date / Datum
02 / 2020
Výkres číslo
DPVD.TIC.VIZ.03

Měřítko	Formát A3
---------	---------------------



Project name / Název stavby
TURISTICKÉ A INFORMAČNÍ CENTRUM
TIC Žďár nad Sázavou

Building location / Místo stavby
Nám. Republiky 24, Stará radnice
591 01 Žďár nad Sázavou

Client / Investor
Město Žďár nad Sázavou
Žižkova 227/1
591 31 Žďár nad Sázavou


Architekt / Projektant
[REDACTED]
[REDACTED]
M: [REDACTED]
IČO: 75385007

Phase / Stupeň
DOKUMENTACE PRO VÝBĚR DODAVATELE VNITŘNÍHO VYBAVENÍ
Název výkresu
VIZUALIZACE 04


Date / Datum
02 / 2020
Výkres číslo
DPVD.TIC.VIZ.04

Měřítko	Formát A3
---------	---------------------


POHLED BOČNÍ

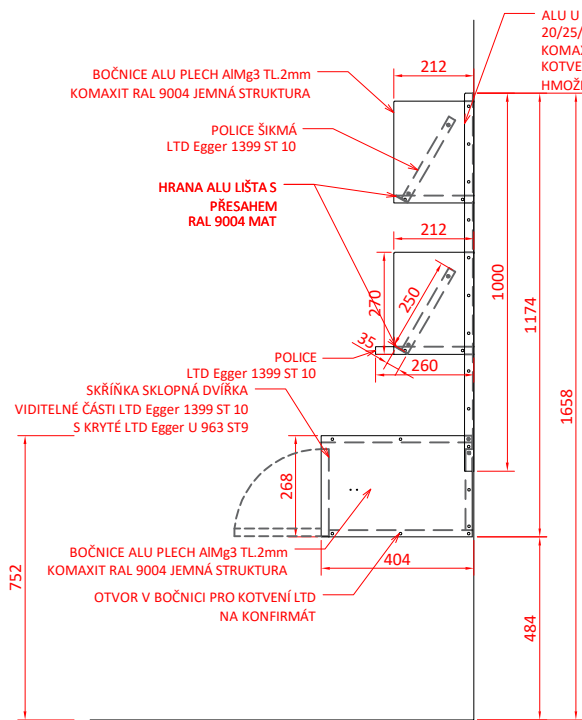


POHLED ČELNÍ

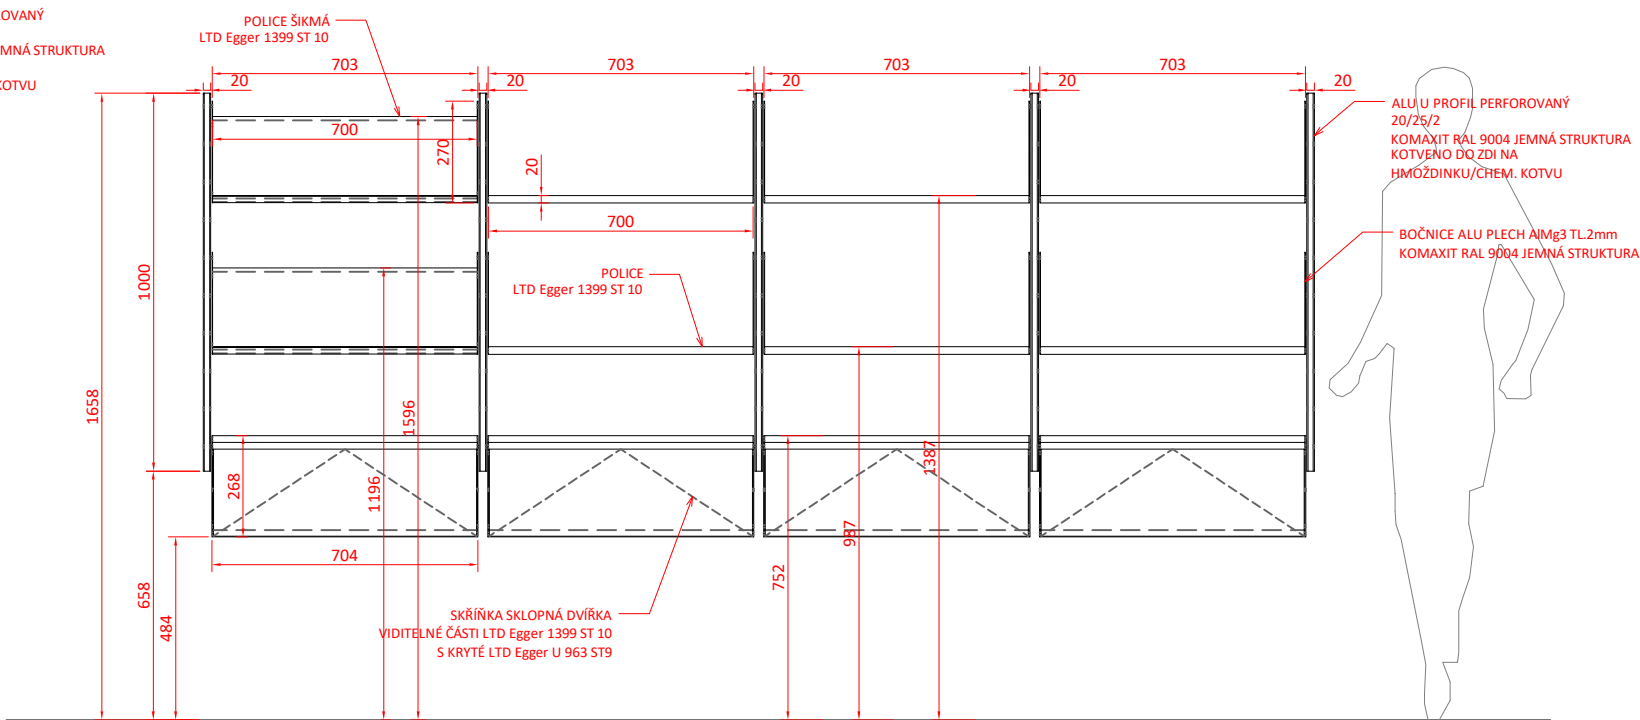

POHLED PŮDORYS

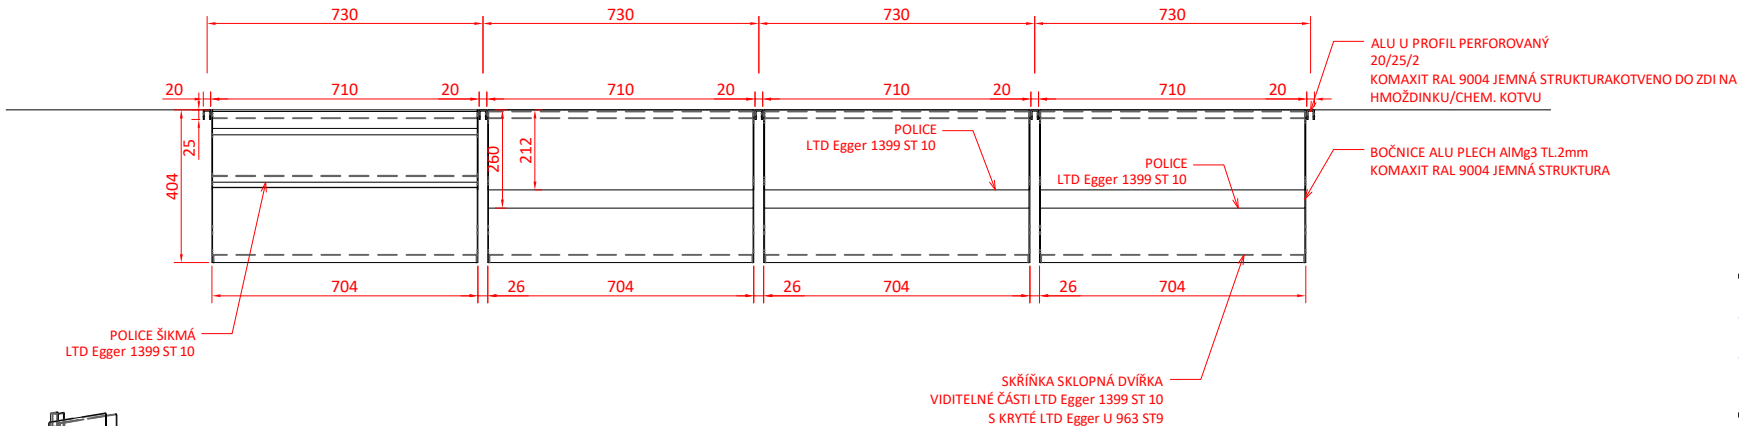

PERSPEKTIVA

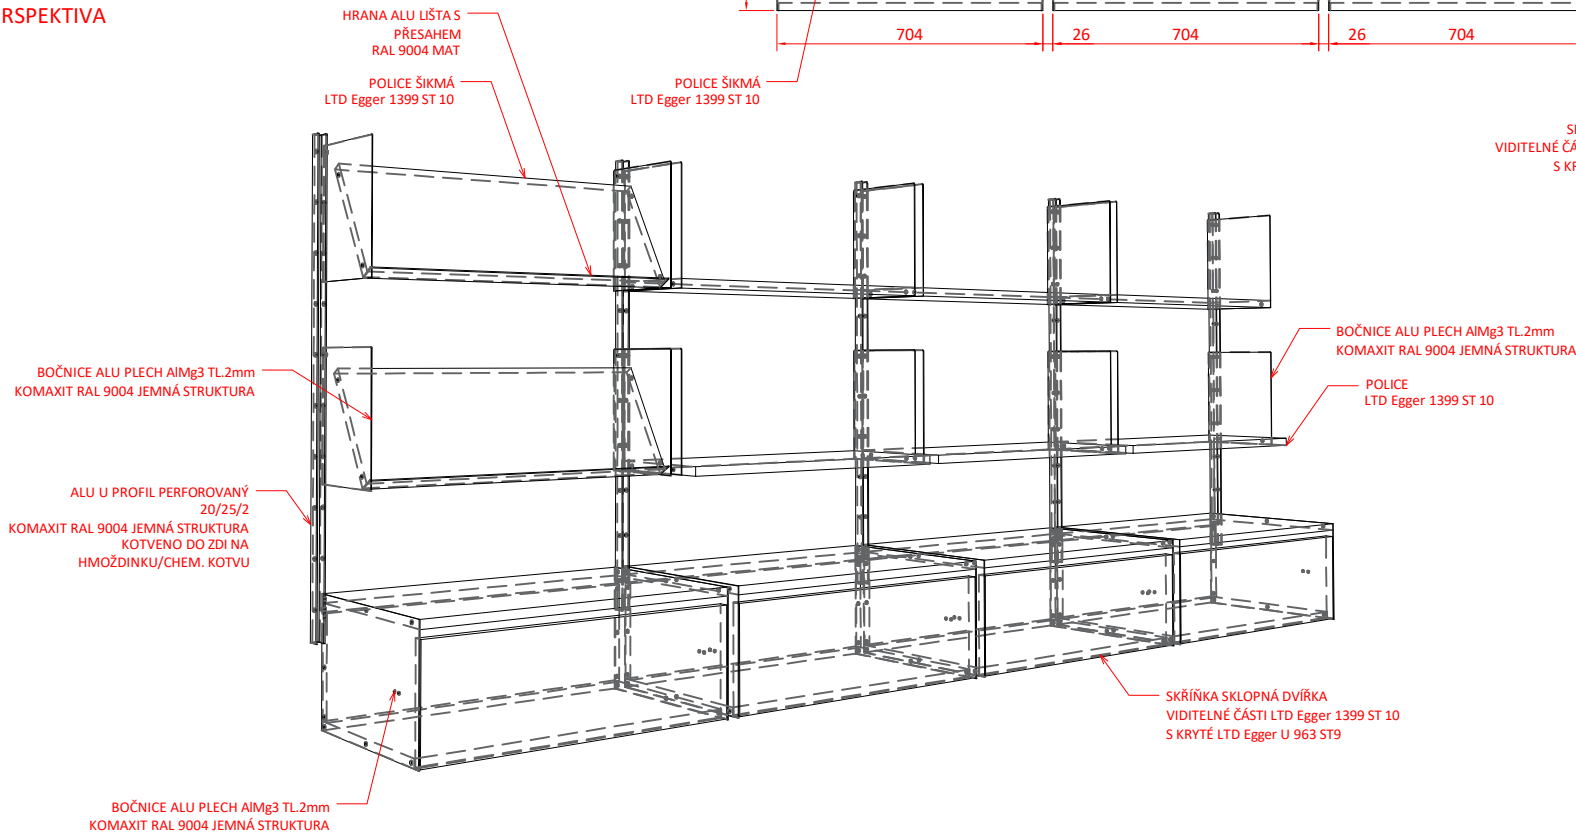

Notice / Poznámka

Veškeré rozměry je před výrobou nutno ověřit na stavbě

Project name / Název stavby

**TURISTICKÉ A INFORMAČNÍ CENTRUM
TIC Žďár nad Sázavou**

Building location / Místo stavby

Nám. Republiky 24, Stará radnice
591 01 Žďár nad Sázavou

Client / Investor

Město Žďár nad Sázavou
Žižkova 227/1
591 31 Žďár nad Sázavou

Architekt / Projektant

██████████
██████████
M: ██████████
IČO: 75385007

Phase / Stupeň

DOKUMENTACE PRO VÝBĚR DODAVATELE VNITŘNÍHO VYBAVENÍ
Název výkresu
POLICOVÁ STĚNA T1

Date / Datum





02 / 2020

Výkres číslo

DPVD.TIC.T.01

Měřítko
1:20

Formát
A3

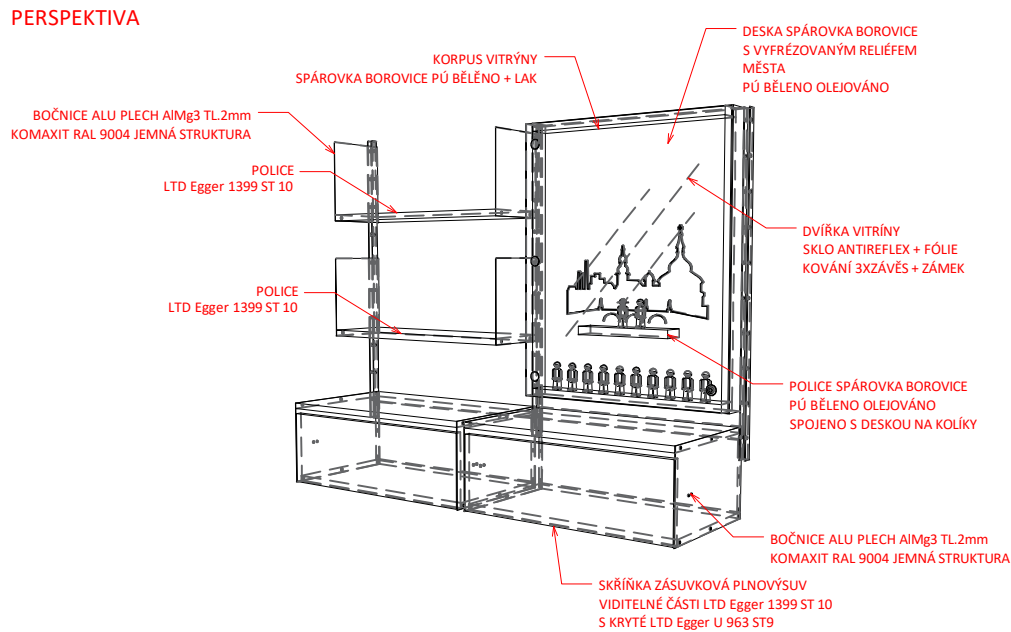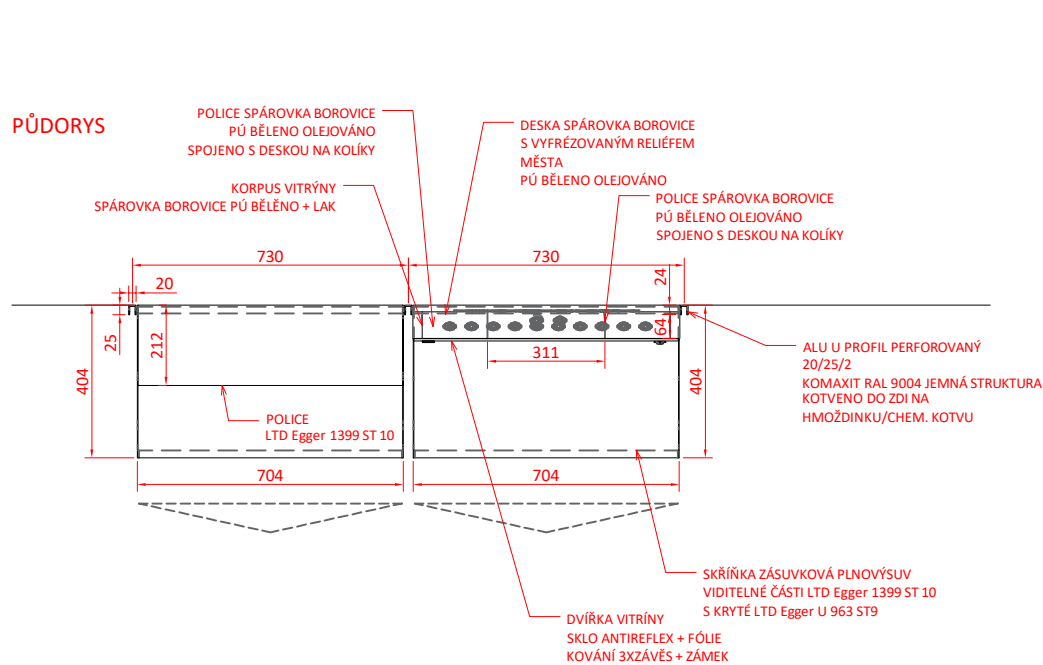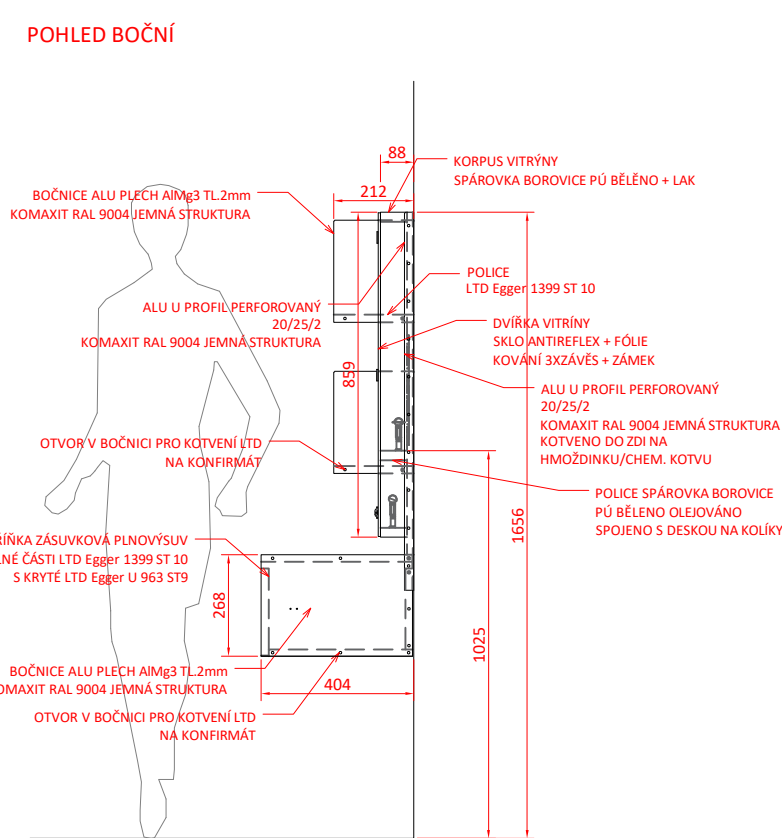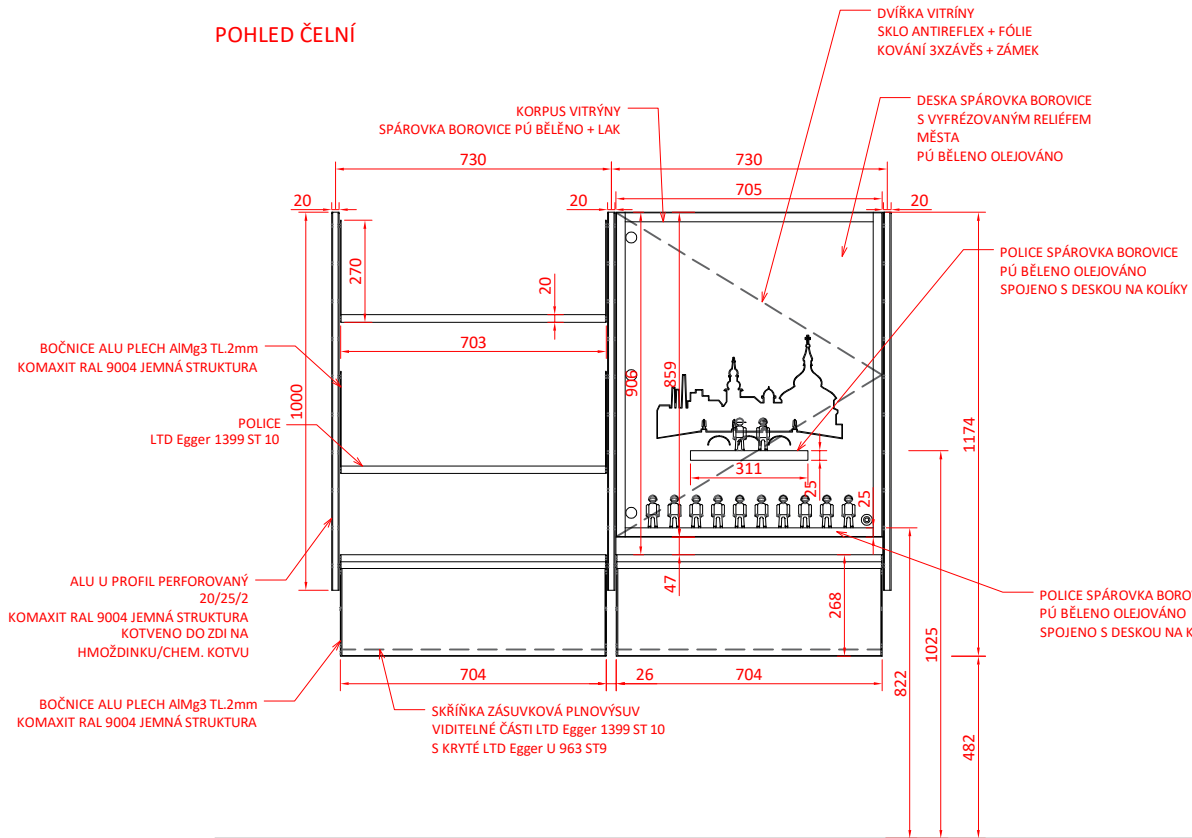

Project name / Název stavby
**TURISTICKÉ A INFORMAČNÍ CENTRUM
TIC Žďár nad Sázavou**

Building location / Místo stavby
**Nám. Republiky 24, Stará radnice
591 01 Žďár nad Sázavou**

Client / Investor
**Město Žďár nad Sázavou
Žižkova 227/1
591 31 Žďár nad Sázavou**

Architekt / Projektant
**[Redacted]
[Redacted]
M: [Redacted]
IČO: 75385007**

Phase / Stupeň
DOKUMENTACE PRO VÝBĚR DODAVATELE VNITŘNÍHO VYBAVENÍ
Název výkresu
POLICOVÁ STĚNA T2 (IGRÁČEK)


Date / Datum
02 / 2020
Výkres číslo
DPVD.TIC.T.02

Měřítka
1:20


Formát
A3

Notice / Poznámka
Veškeré rozměry je před výrobou
nutno ověřit na stavbě


POHLED BOČNÍ

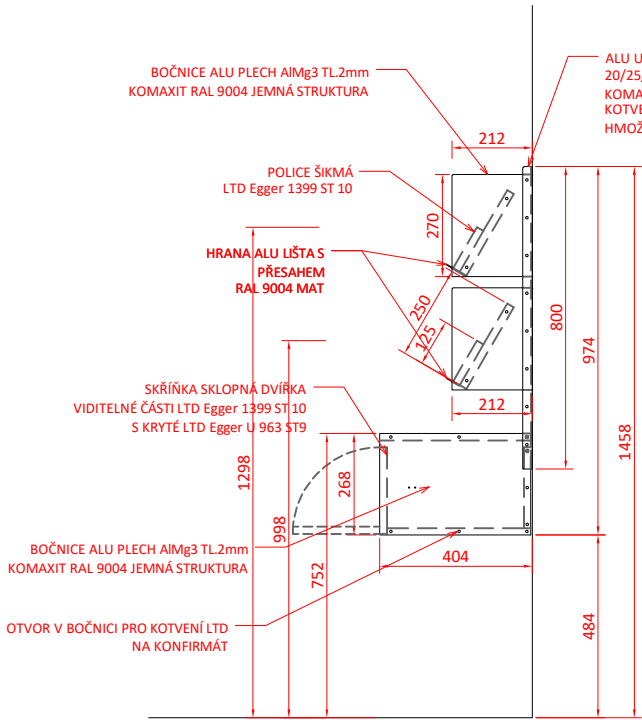


POHLED ČELNÍ

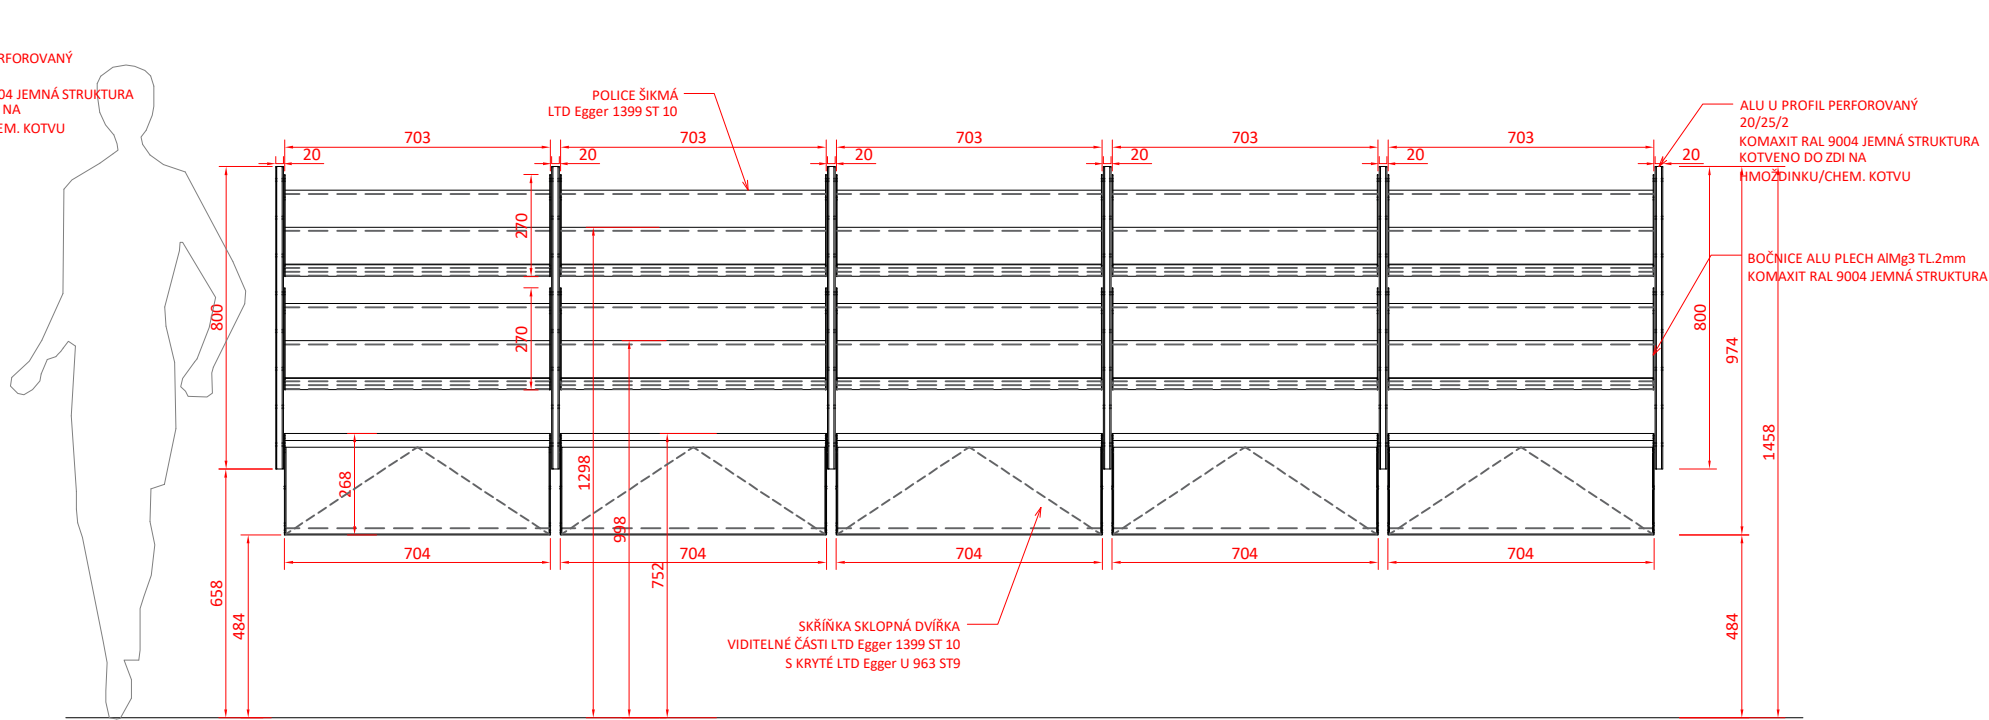

PŮDORYS

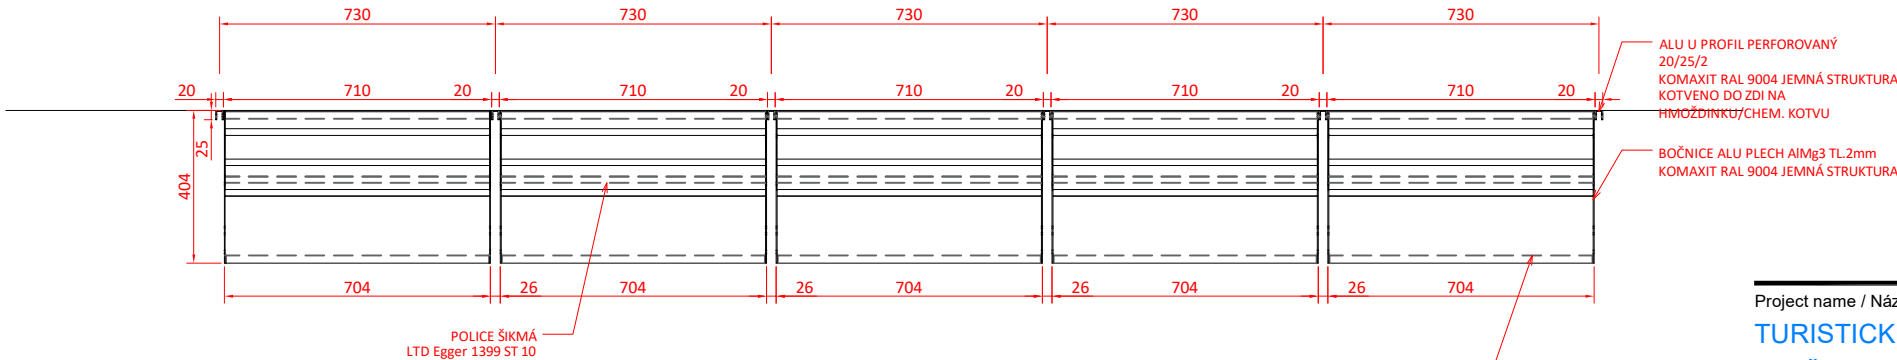

PERSPEKTIVA

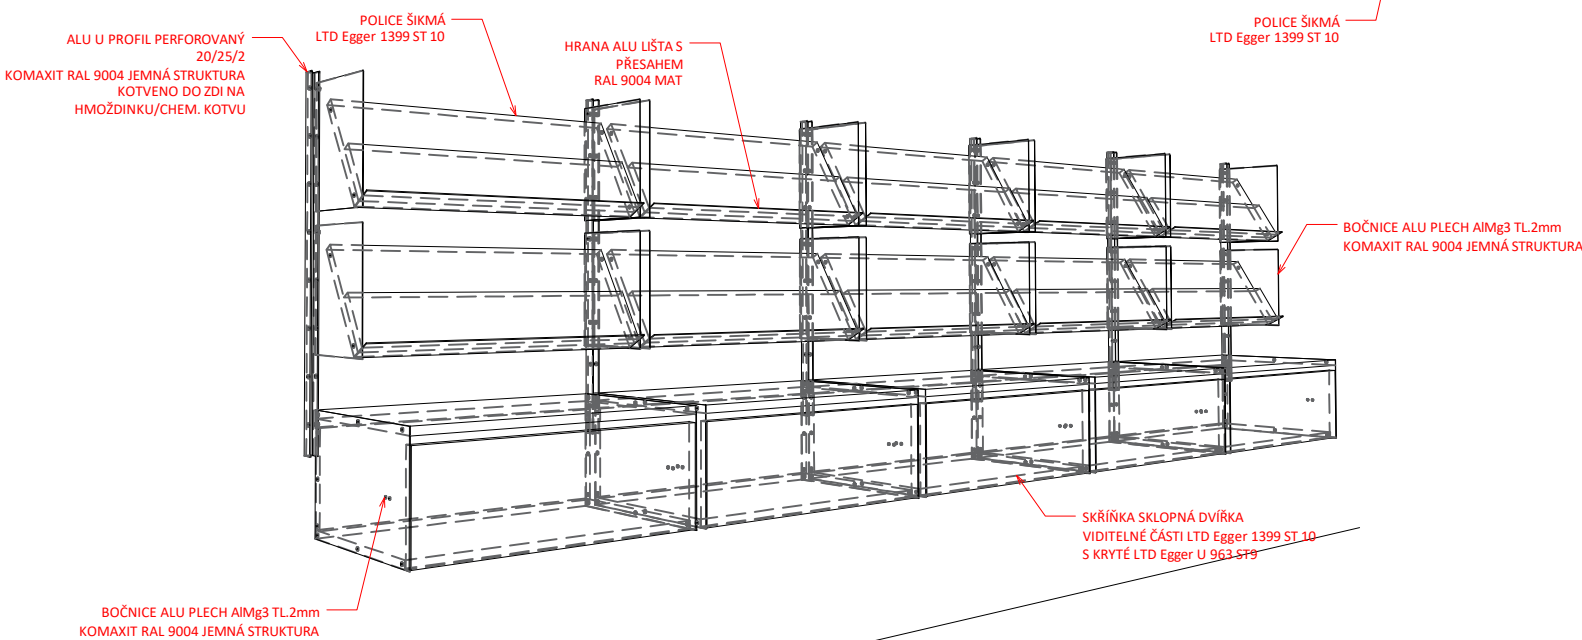

Notice / Poznámka

Veškeré rozměry je před výrobou
nutno ověřit na stavbě

Project name / Název stavby

**TURISTICKÉ A INFORMAČNÍ CENTRUM
TIC Žďár nad Sázavou**

Building location / Místo stavby

Nám. Republiky 24, Stará radnice
591 01 Žďár nad Sázavou

Client / Investor

Město Žďár nad Sázavou
Žižkova 227/1
591 31 Žďár nad Sázavou

Architekt / Projektant

M:
IČO: 75385007

Phase / Stupeň

DOKUMENTACE PRO VÝBĚR DODAVATELE VNITŘNÍHO VYBAVENÍ
Název výkresu
POLICOVÁ STĚNA C

Date / Datum


02 / 2020

Výkres číslo


DPVD.TIC.C.01

Měřítko
1:20


Formát
A3

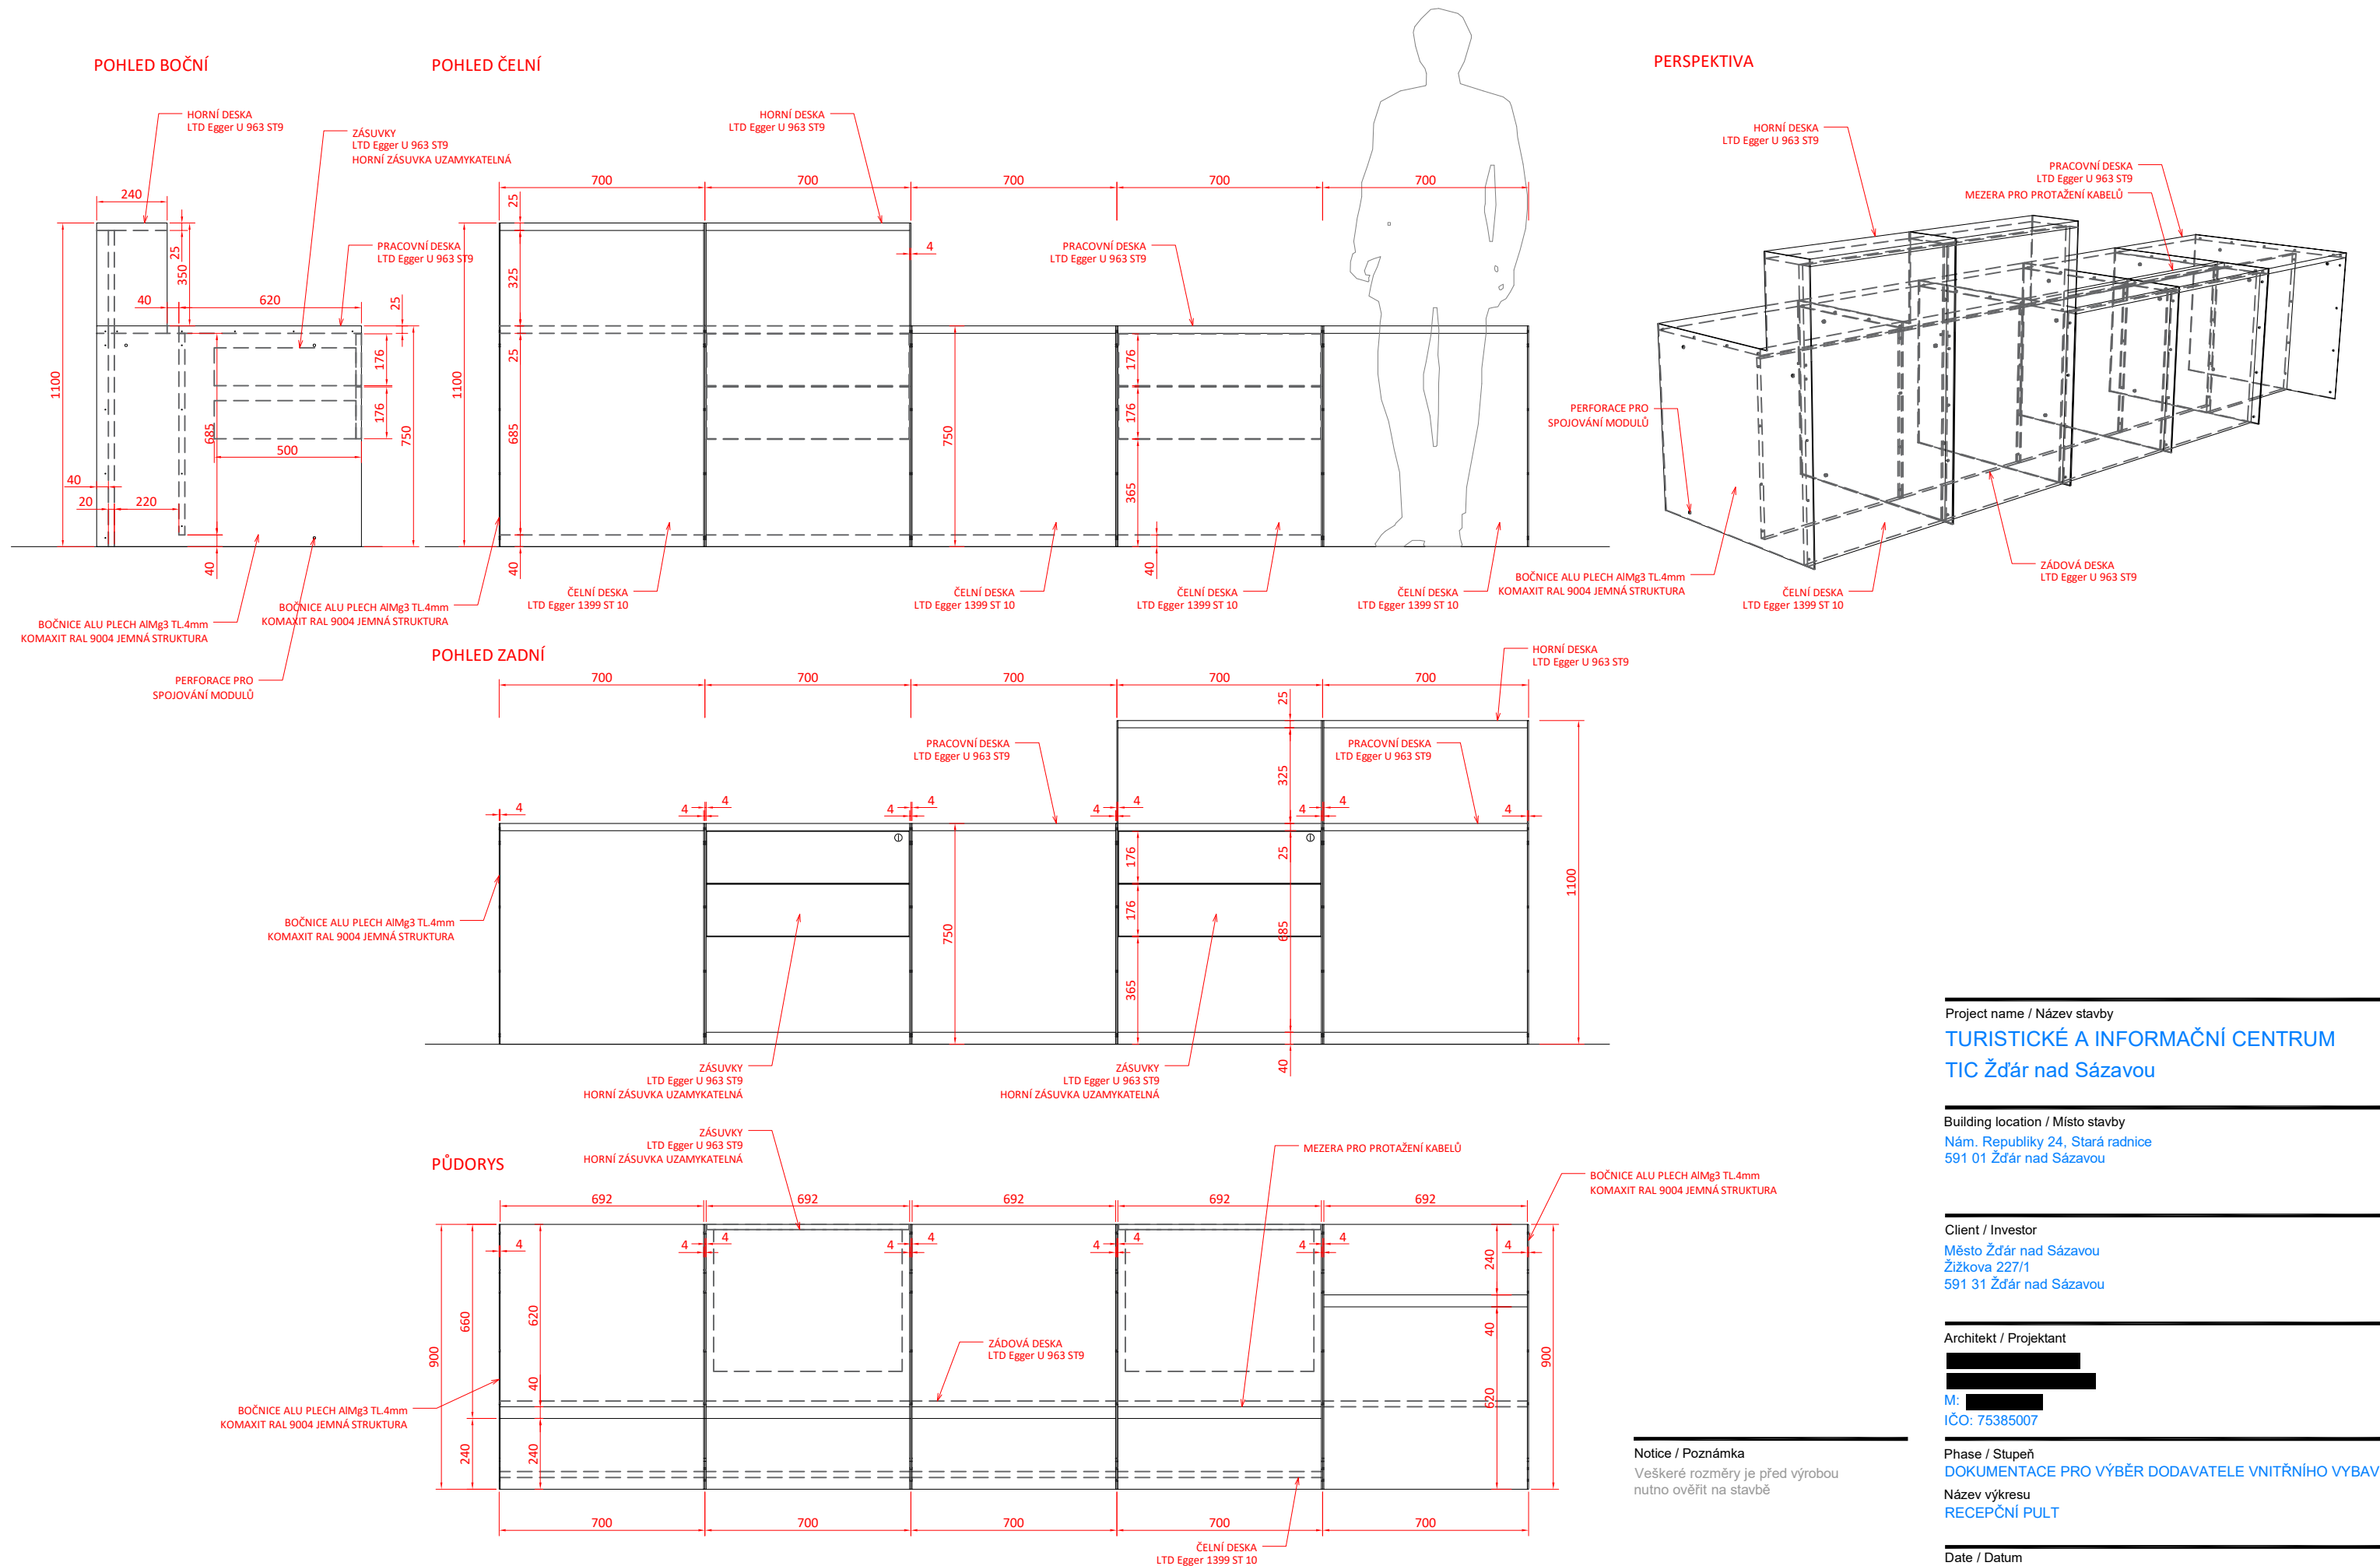


POHLED BOČNÍ

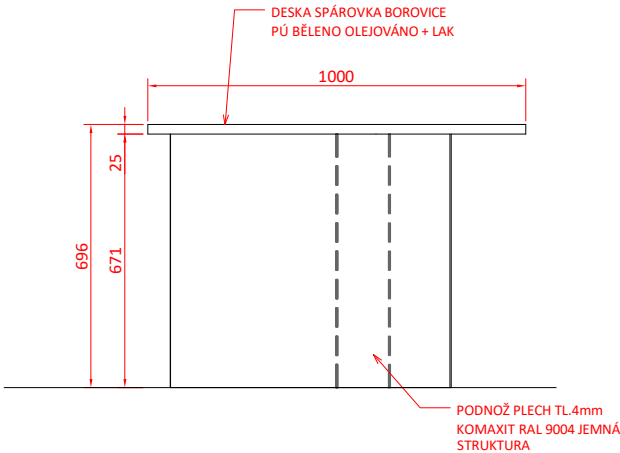


POHLED ČELNÍ

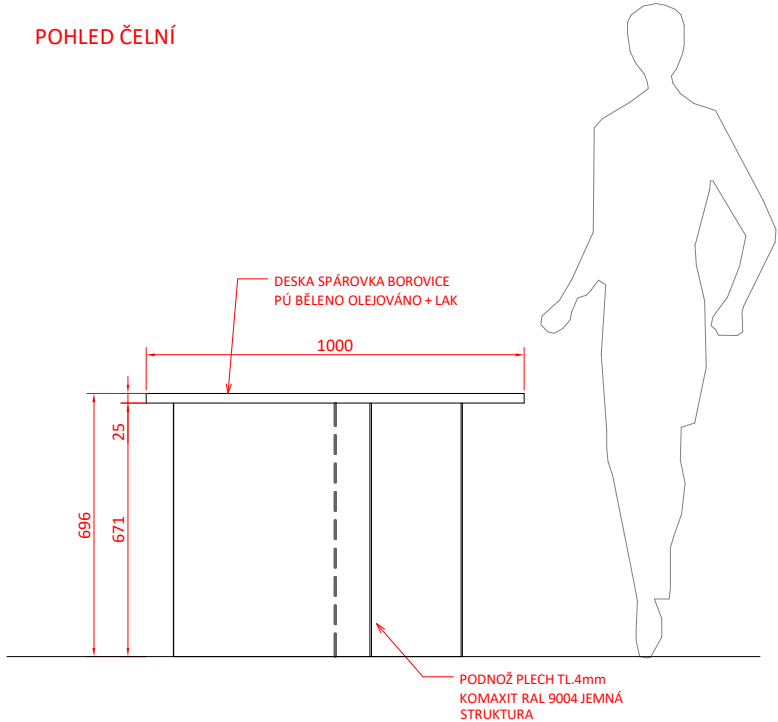

PŮDORYS

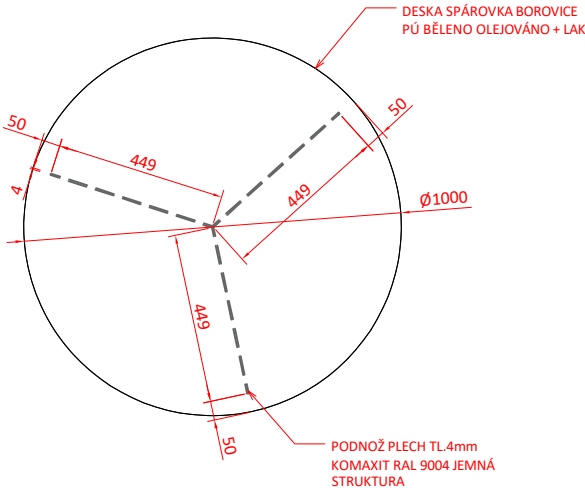

PERSPEKTIVA

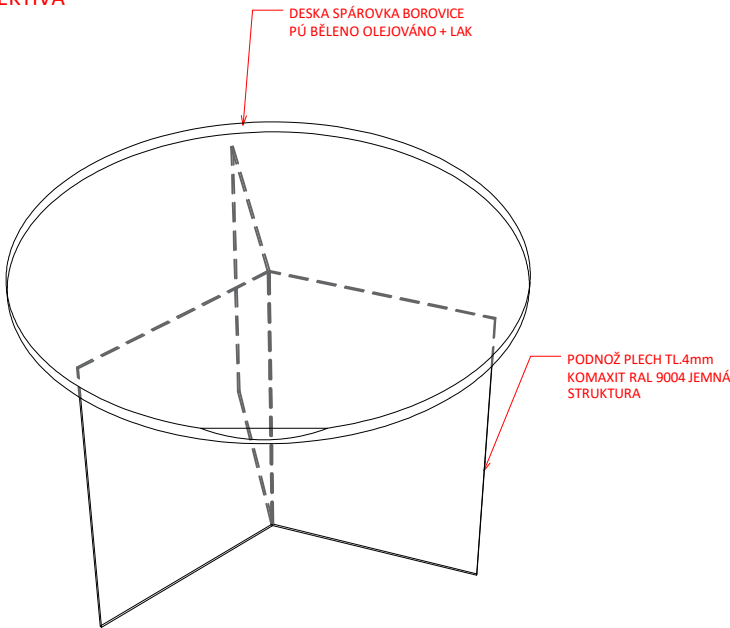

Notice / Poznámka

Veškeré rozměry je před výrobou
nutno ověřit na stavbě

Project name / Název stavby

**TURISTICKÉ A INFORMAČNÍ CENTRUM
TIC Žďár nad Sázavou**

Building location / Místo stavby

Nám. Republiky 24, Stará radnice
591 01 Žďár nad Sázavou

Client / Investor

Město Žďár nad Sázavou
Žižkova 227/1
591 31 Žďár nad Sázavou

Architekt / Projektant

[Redacted]
M: **[Redacted]**
IČO: 75385007

Phase / Stupeň

**DOKUMENTACE PRO VÝBĚR DODAVATELE VNITŘNÍHO VYBAVENÍ
Název výkresu
STŮL KRUHOVÝ**

Date / Datum




02 / 2020

Výkres číslo

DPVD.TIC.SK.01

Měřítko
1:20

Formát
A3

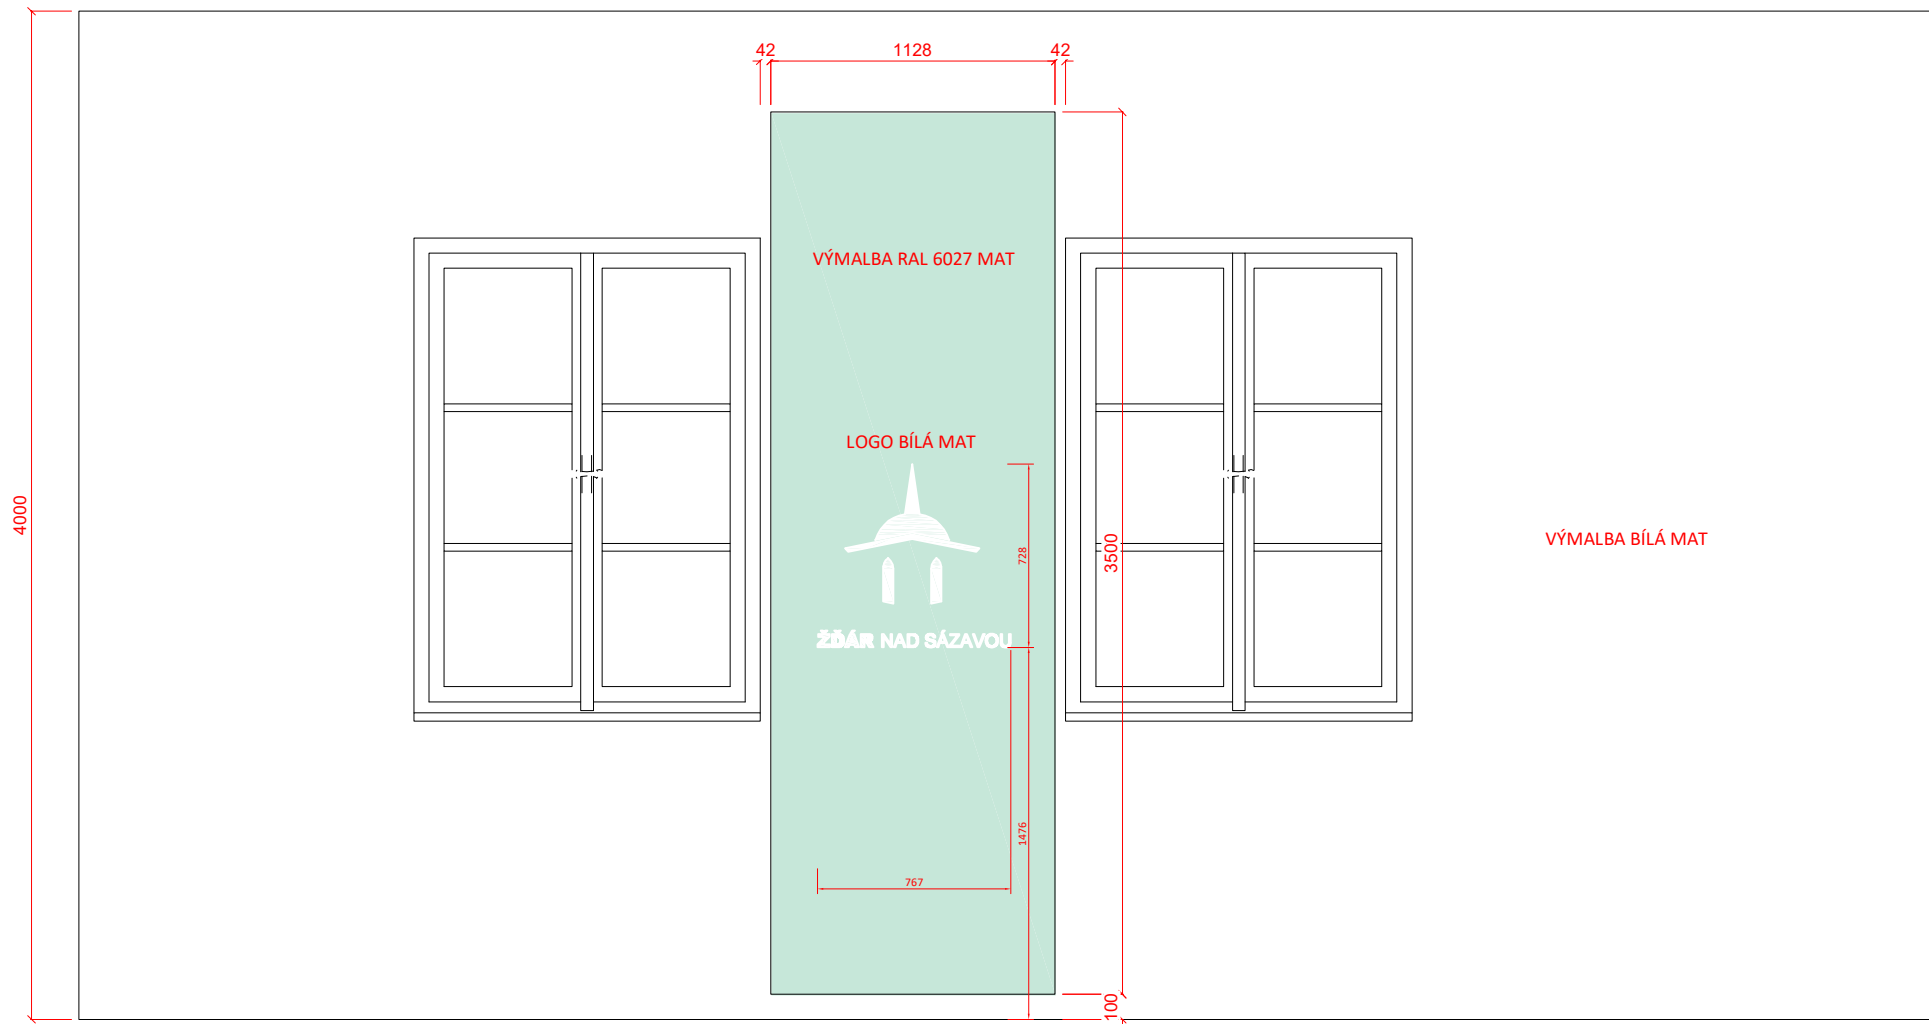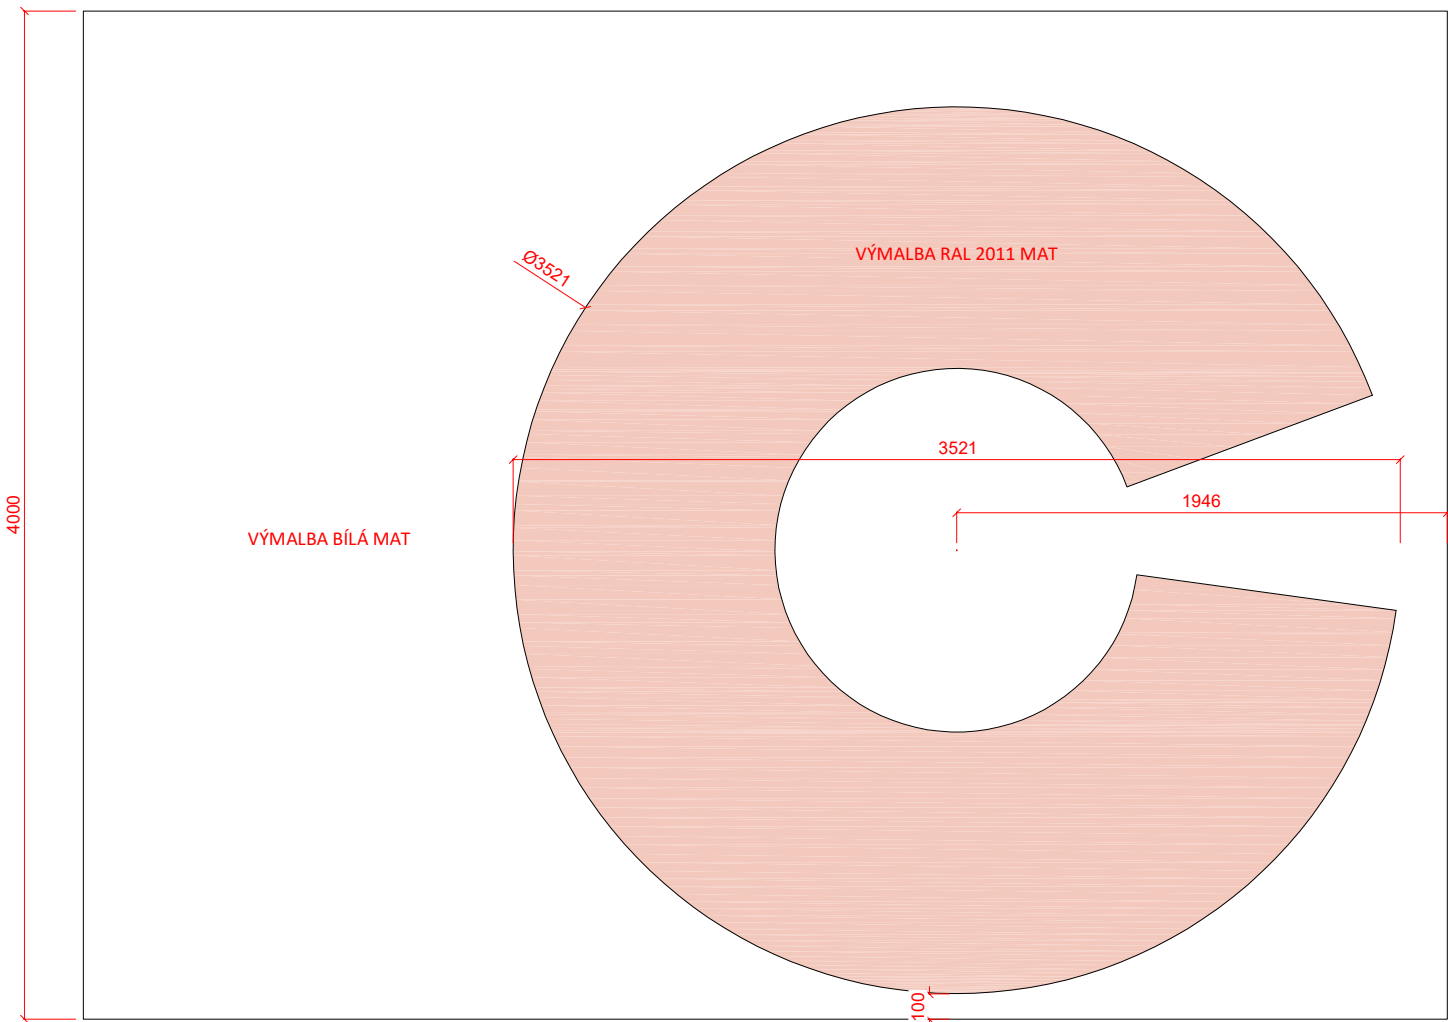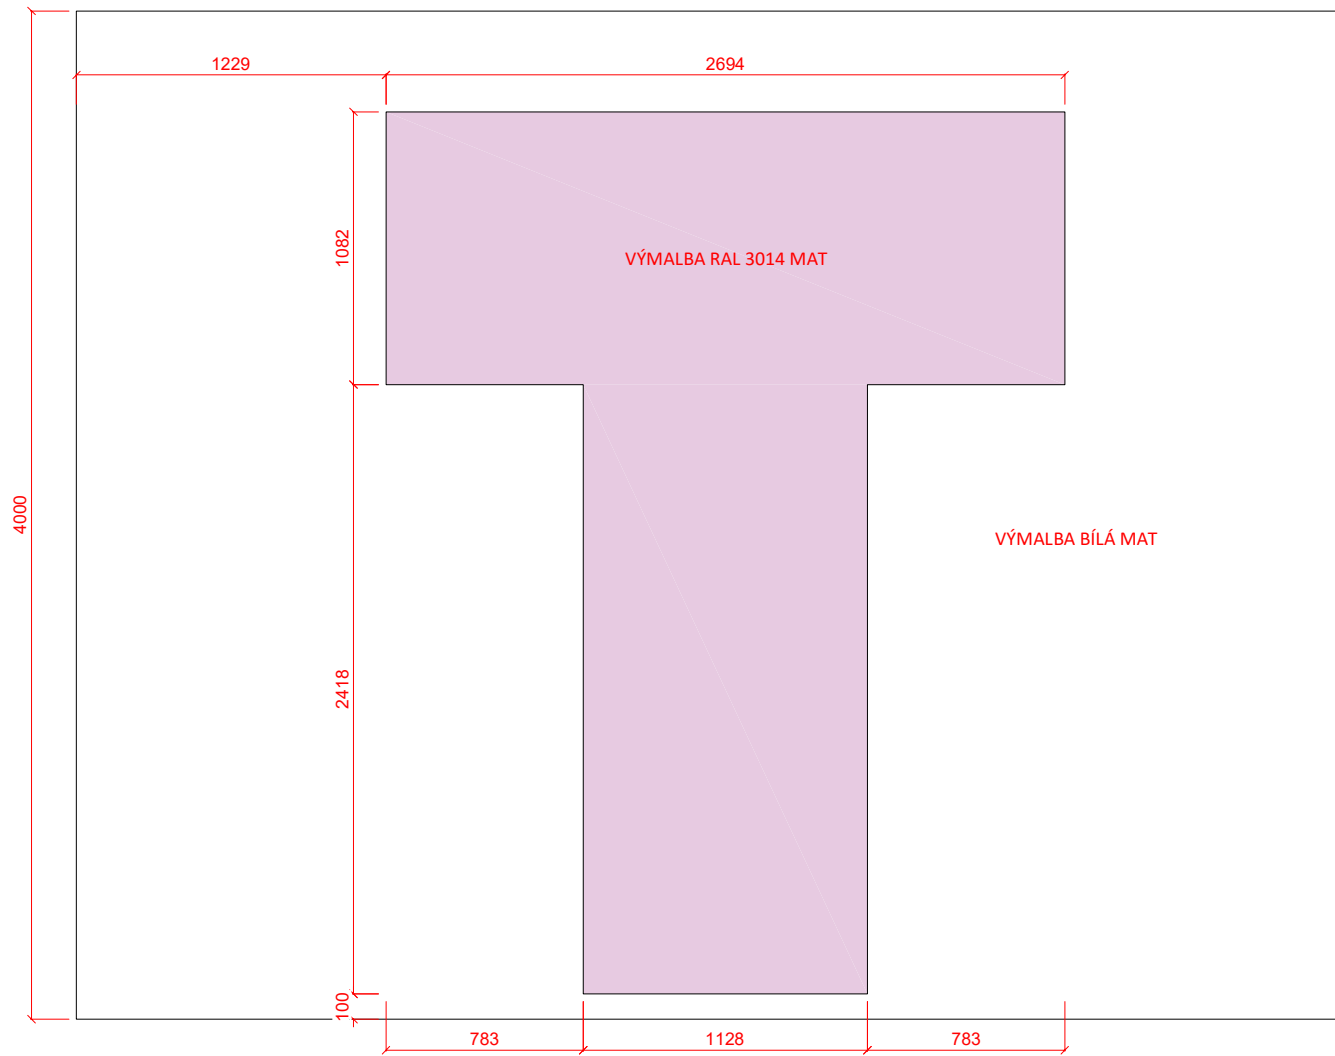

Notice / Poznámka
Veškeré rozměry je
před výrobou nutno
ověřit na stavbě

Project name / Název stavby
**TURISTICKÉ A INFORMAČNÍ CENTRUM
TIC Žďár nad Sázavou**

Building location / Místo stavby
Nám. Republiky 24, Stará radnice
591 01 Žďár nad Sázavou

Client / Investor
Město Žďár nad Sázavou
Žižkova 227/1
591 31 Žďár nad Sázavou

Architekt / Projektant
[Redacted]
M: [Redacted]
IČO: 75385007

Phase / Stupeň
DOKUMENTACE PRO VÝBĚR DODAVATELE VNITŘNÍHO VYBAVENÍ
Název výkresu
VÝMALBA NA STĚNÁCH (PÍSMENA)

Date / Datum
02 / 2020
Výkres číslo
DPVD.TIC.VS.01

Měřítko
1:30
Formát
A3