




LEGENDA:

- OBVOD STAVBY MĚSTSKÉHO OKRUHU
- hranice KÚ
- KN hranice pozemků
- KN hranice pozemků - vnitřní
- číslo KN parcely

Klad sekcí:

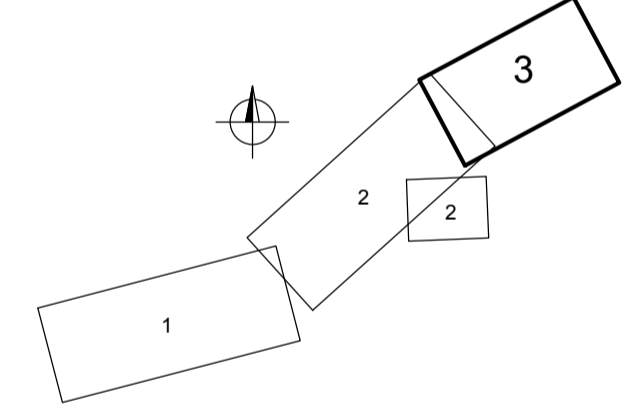

F.1

Ateliér Praha – K Ryšánsce 1668/16, 147 54 Praha 4 – Tel. [redacted]		Souřadnicový systém S—JTSK, Výškový systém Bpv	
Naučil/vypracoval: Ing. Petra PROCHÁZKOVÁ podpis: [redacted]	Zodpovědný projektant: Ing. Petra PROCHÁZKOVÁ podpis: [redacted]	Ředitel ateliéru Praha I: Ing. Jan ZAPLETAL	 Zhotovitel: PRAGOPROJEKT PRAGOPROJEKT, s.r.o., K Ryšánsce 1668/16, 147 54 Praha 4

Kraj: PLZEŇSKÝ	Čís. zakázky: 16 337 1
Obec: PLZEŇ	Čís. okce: 04 473
Objednatel: ODBOR INVESTIC MAGISTRÁTU MĚSTA PLZNĚ	Datum: 09/2017
Akce: MĚSTSKÝ OKRUH, ÚSEK KŘIMICKÁ (CHEBSKÁ) - KARLOVARSKÁ V PLZNI	Formát: 10 A4
ZABOROVÝ ELABORÁT SITUACE, část 3, km 5,20-km 5,90	Měřítko: 1:1000
	Služba: DSP
	Soupráva: 4.