


**LEGENDA:**

- OBVODSTAVBY
- hranice KÚ
- KN hranice pozemků
- KN hranice pozemků - vnitřní
- číslo KN parcely

**Klad sekcí:**

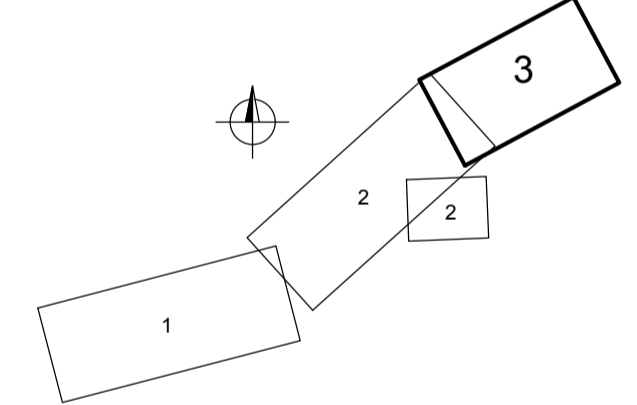

**F.1**

Souřadnicový systém S-JTSK, Výškový systém Bpv	
Ateliér Praha - K Ryšánců 1668/16, 147 54 Praha 4 - Tel. <span style="background-color: black; color: black;">XXXXXXXXXX</span>	Zhotovitel: <span style="background-color: black; color: black;">XXXXXXXXXX</span>
Návrh/vypracoval: Ing. Petra PROCHÁZKOVÁ	Reditel ateliéru Praha 4: Ing. Jan ZAPLETAL
Zodpovědný projektant: Ing. Petra PROCHÁZKOVÁ	
Technická kontrola: Ing. Michal POSPIŠIL	PRAGOPROJEKT, s.r.o., K Ryšánců 1668/16, 147 54 Praha 4
Výkres schválil projektanta: Ing. Dominika URBANOVÁ	Soutvrdil: <span style="background-color: black; color: black;">XXXXXXXXXX</span>
podpis: <span style="background-color: black; color: black;">XXXXXXXXXX</span>	podpis: <span style="background-color: black; color: black;">XXXXXXXXXX</span>

Kraj: PLZEŇSKÝ	Čís. zakázky: 16 337 1
Obec: PLZEŇ	Čís. akce: 04 473
Objednatel: ODBOR INVESTIC MAGISTRÁTU MĚSTA PLZNĚ	Datum: 09/2017
Akce: MĚSTSKÝ OKRUH, ÚSEK KŘIMICKÁ (CHEBSKÁ) - KARLOVARSKÁ V PLZNI	Formát: 10 A4
ZABOROVÝ ELABORÁT SITUACE, část 3, km 5,20-km 5,90	Měřítko: 1:1000
	Služba: DSP
	Souprava: 4.
	Čís. přílohy: 4.