


LEGENDA:

- ZÁBOR TRVALÝ
- ZÁBOR DOČASNÝ NAD 1 ROK
- ZÁBOR DOČASNÝ DO 1 ROKU
- BUDOUCÍ VĚCNÁ BŘEMENA

- hranice KÚ
- KN hranice pozemků
- KN hranice pozemků - vnitřní
- 7501 číslo KN parcely

Klad sekci:

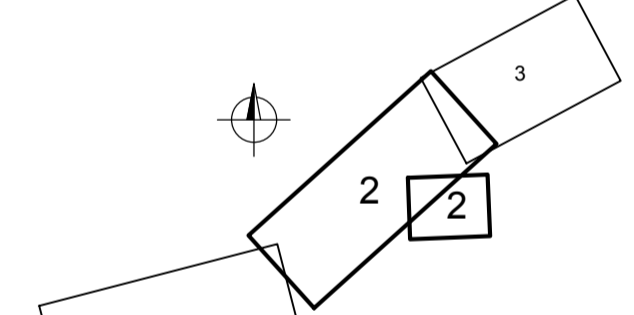

F.1

| | | | |
|---|--|--|------------------------------------|
| Město Plzeň - K Rybáře 1668/16, 147 54 Plzeň 4 - Tel. 377 220 111 | | Souřadnicový systém S-JTSK, Výškový systém Bv | |
| Návrh/oprava: Ing. Petra PROCHÁZKOVÁ | Zároveň připraven: Ing. Petra PROCHÁZKOVÁ | Realizace stavby: Ing. Jan ZAPLETAL | Zhotovitel: PRAGOPROJEKT |
| Projekční úroveň: Ing. Michal PAVUŠKA | Návrh územní studie: Ing. Dominika URBANOVÁ | Pracoviště: K. Rybáře 1668/16, 147 54 Plzeň 4 | |

| | |
|---|------------------------|
| Kraj: PLZEŇSKÝ | Čís. územní: 16.337.1 |
| Obec: PLZEŇ | Čís. úseku: 04.473 |
| Období: ODBOR INVESTIC MĚSTSKÉHO ÚŘADU PLZEŇ | Datum: 09/2017 |
| Město: MĚSTSKÝ OKRUH, ÚSEK KRÍMICKÁ (CHEBSKÁ) - KARLOVARSKÁ V PLZNI | Formát: 1:6 A4 |
| Úroveň: ZÁBOROVÝ ELABORÁT | Měřítko: 1:1000 |
| SITUACE, část 2, km 3,80-km 5,20, "Jižní větev" | Stupeň: DSP (Souprava) |
| | Čís. přílohy: 3. |