




STÁVAJÍCÍ STAV - BOČNÍ POHLED M 1:100

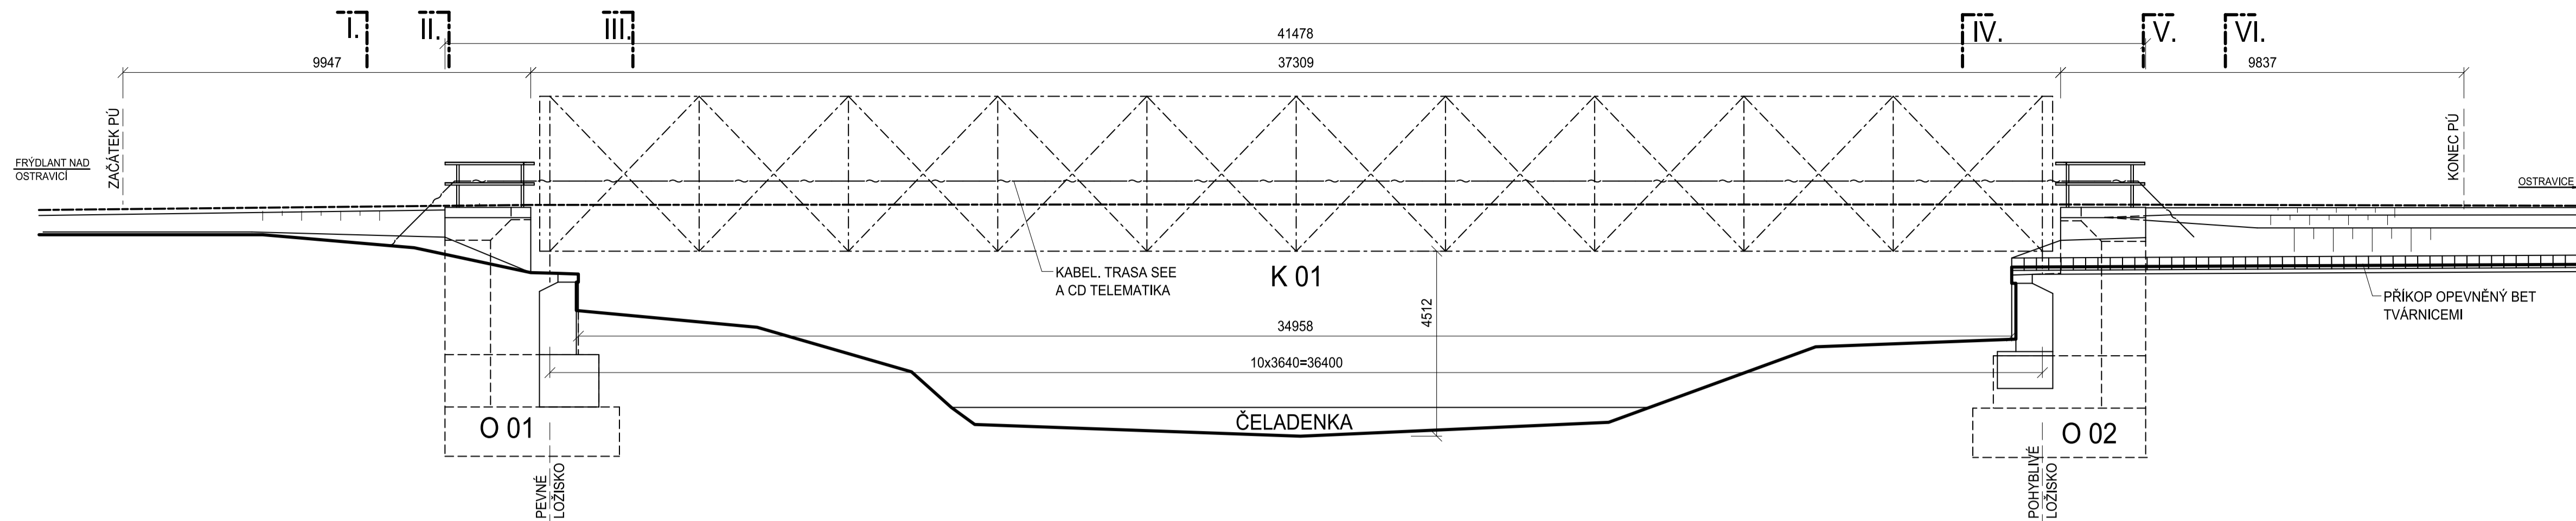


STÁVAJÍCÍ STAV - PŘÍČNÝ ŘEZ IV. M 1:100  
(POHLED PO SMĚRU STANIČENÍ)

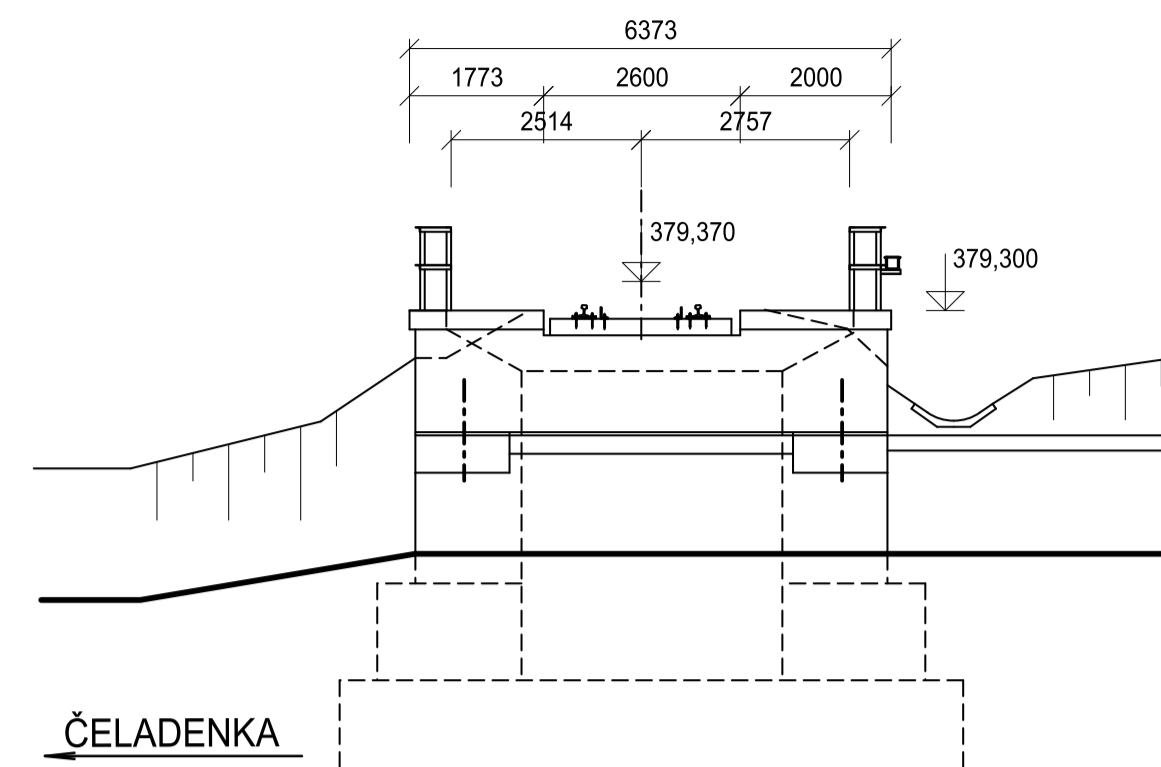


STÁVAJÍCÍ STAV - PŘÍČNÝ ŘEZ V. M 1:100  
(POHLED PO SMĚRU STANIČENÍ)

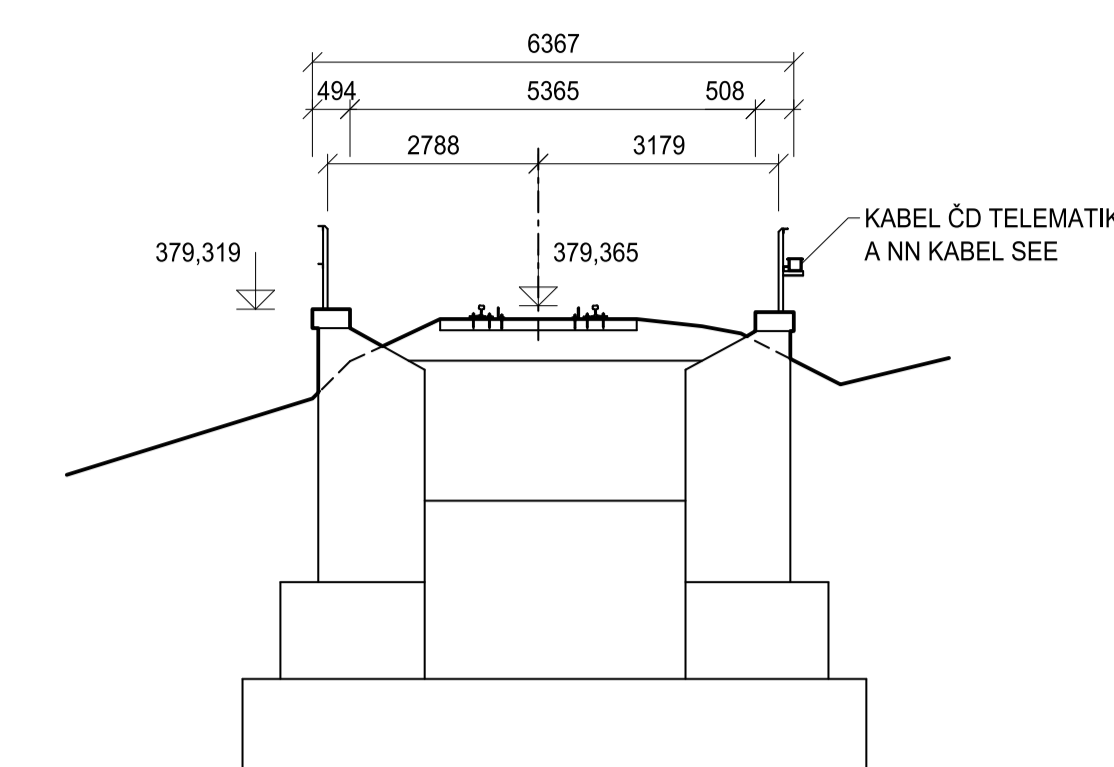


STÁVAJÍCÍ STAV - PŘÍČNÝ ŘEZ I. M 1:100  
(POHLED PROTI SMĚRU STANIČENÍ)

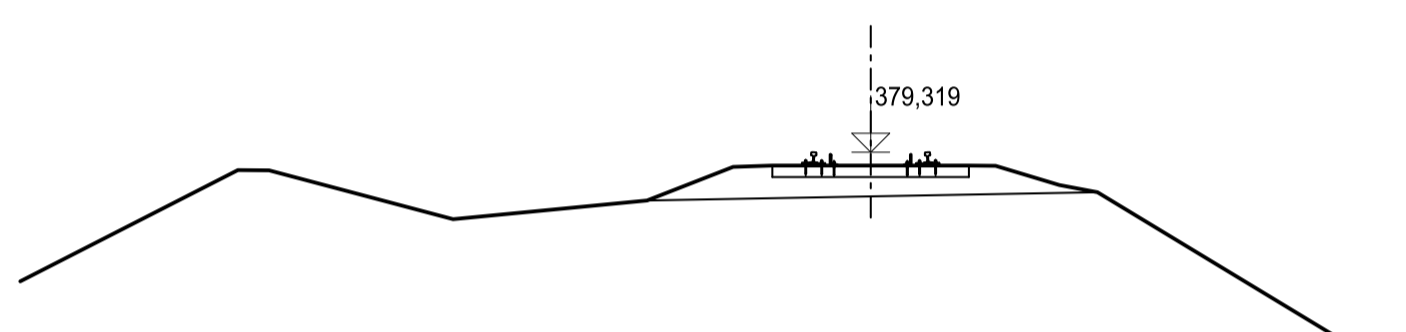


STÁVAJÍCÍ STAV - PŘÍČNÝ ŘEZ II. M 1:100  
(POHLED PROTI SMĚRU STANIČENÍ)

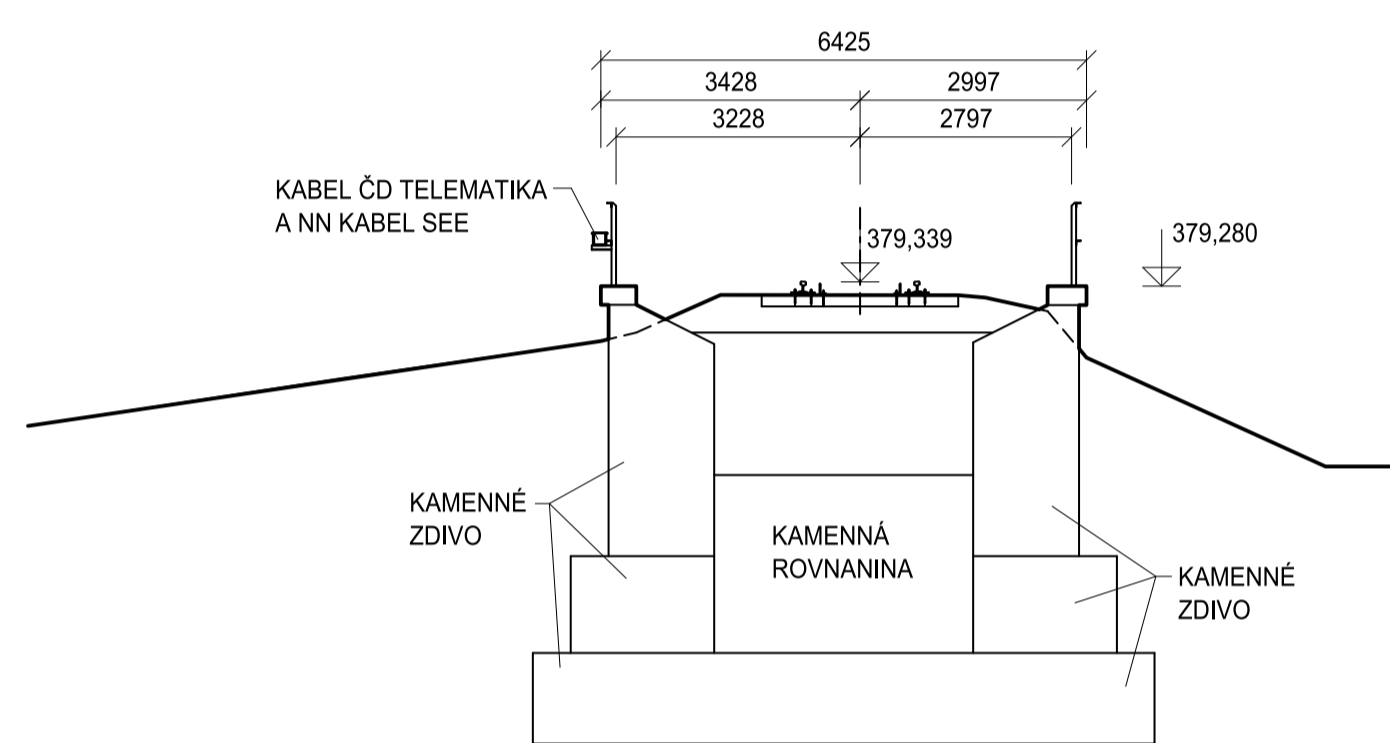


STÁVAJÍCÍ STAV - PŘÍČNÝ ŘEZ III. M 1:100  
(POHLED PROTI SMĚRU STANIČENÍ)

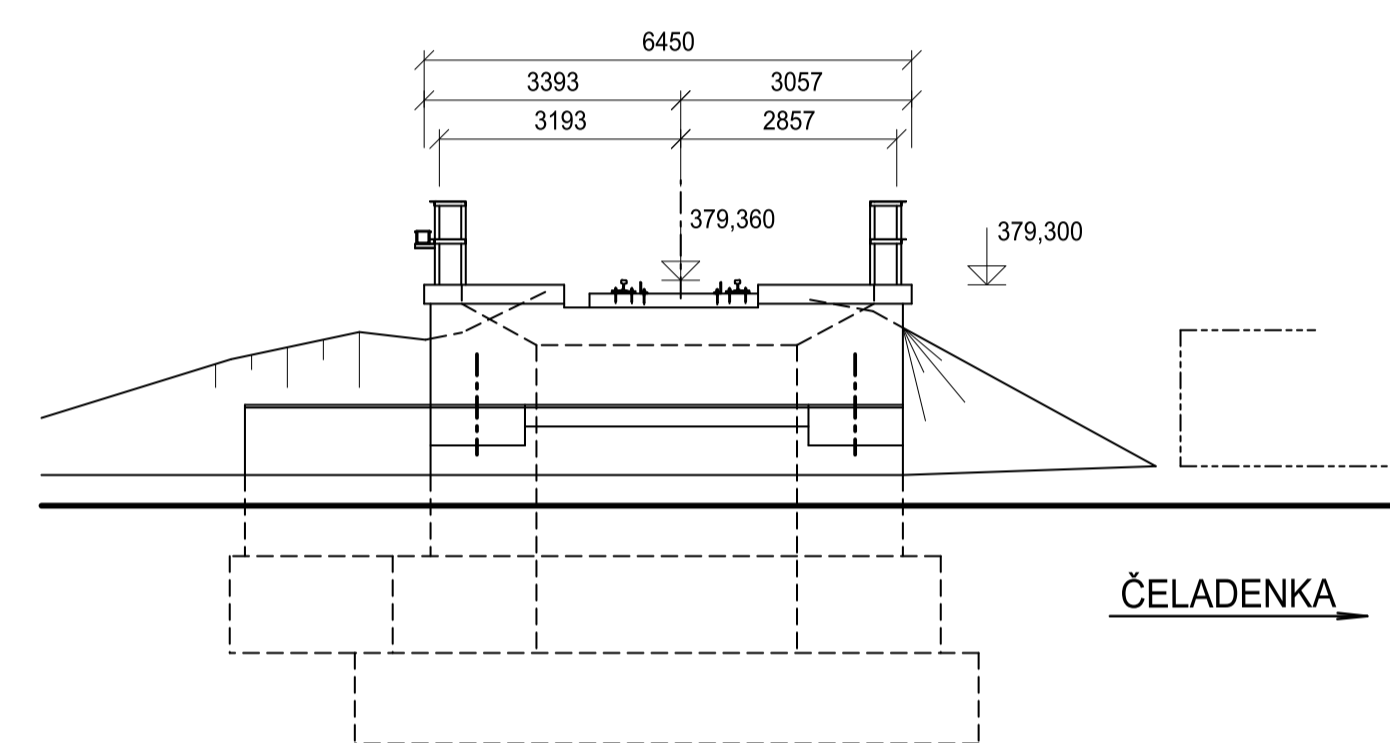

STÁVAJÍCÍ STAV - PŘÍČNÝ ŘEZ VI. M 1:100  
(POHLED PO SMĚRU STANIČENÍ)

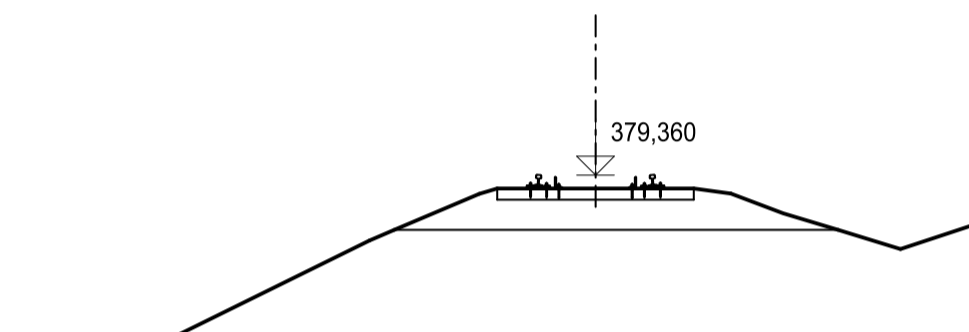

STÁVAJÍCÍ STAV - PŮDORYS M 1:100

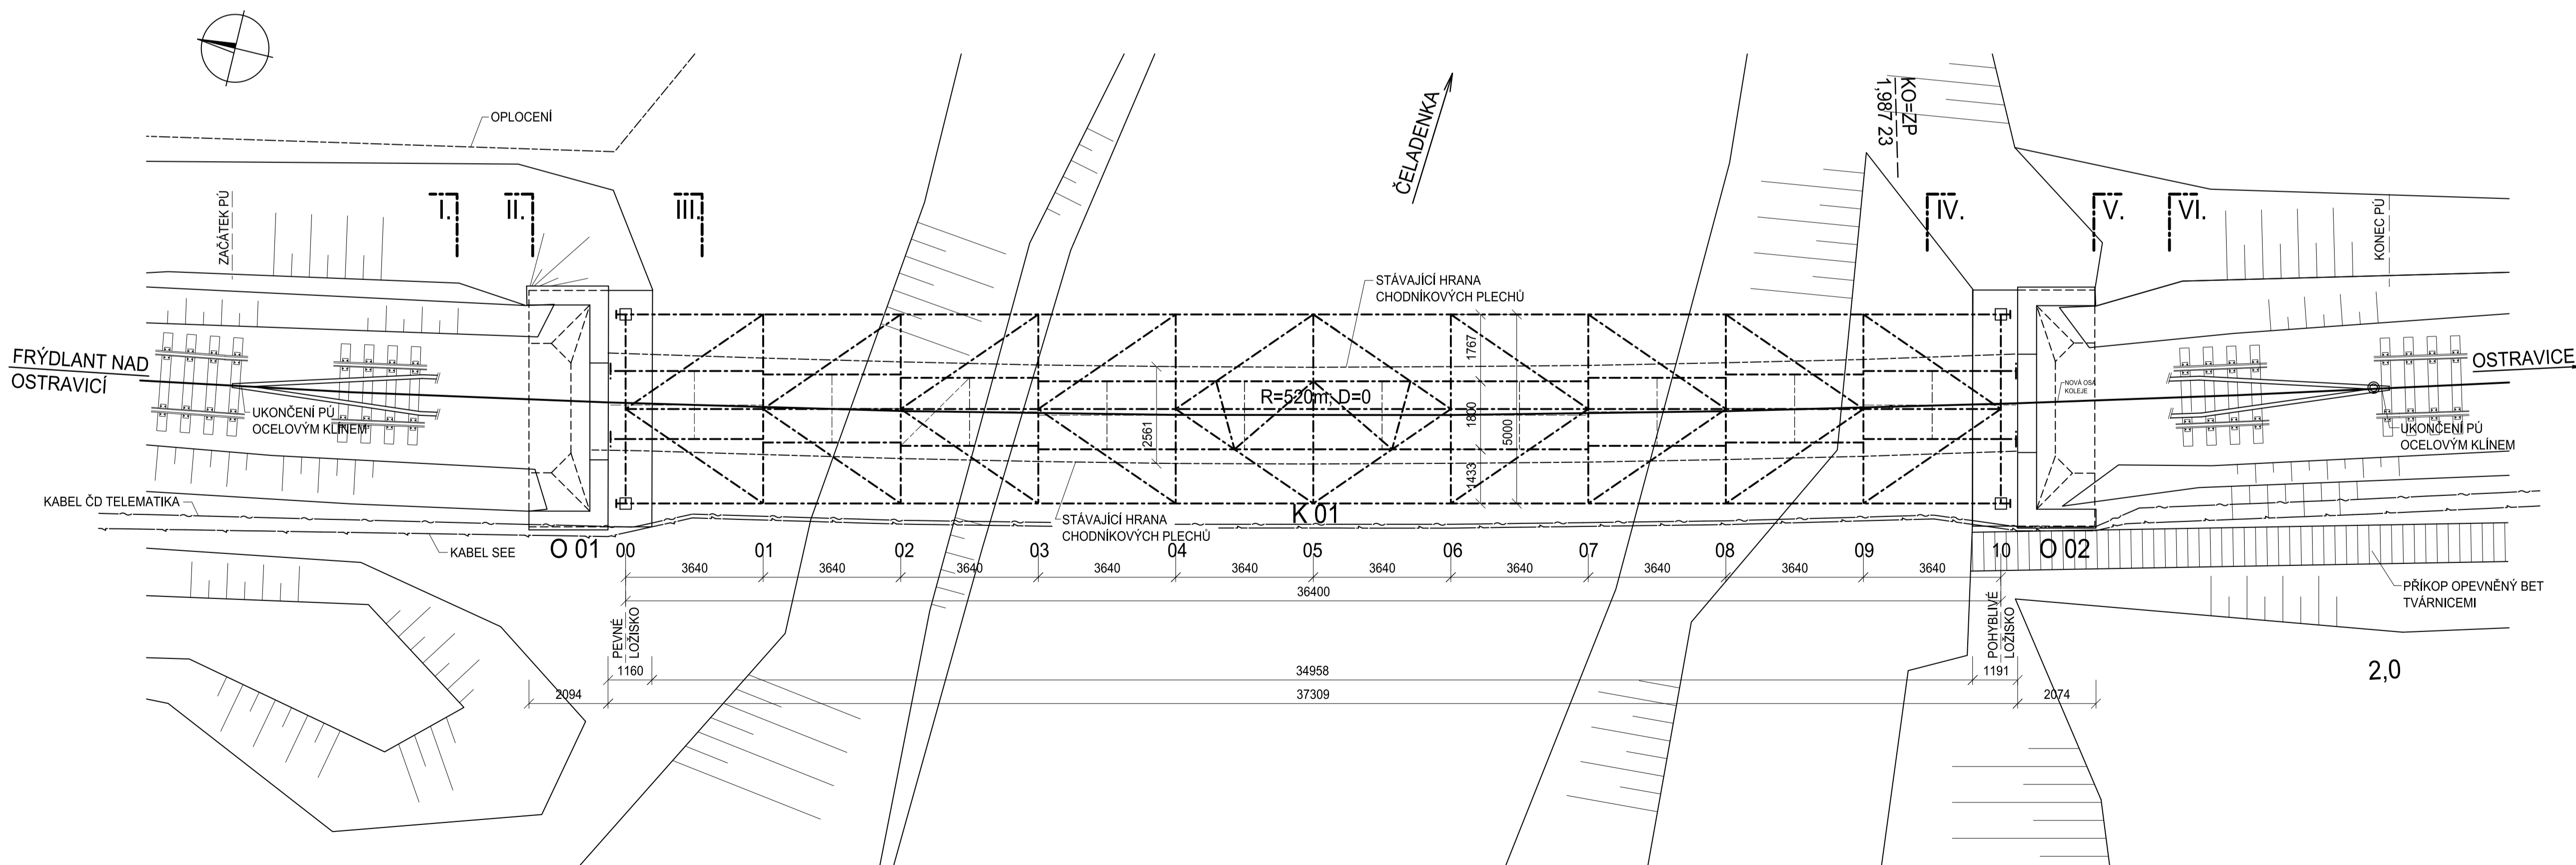

REVIZE Č.			DATUM	ZMĚNA	ČÍSLO SOUPRAVY:

<b>SUDOP BRNO</b> SUDOP BRNO, spol. s r.o. Kounicova 26 611 36 Brno		tel. : +420 972 625 804 E-mail: sudop@sudop-brno.cz
OBJEDNAVATEL: SŽDC, s.o. Stavební správa východ se sídlem v Olomouci, Nerudova 1, 772 58 Olomouc	VEDOUCÍ PROF. SKUPINY ING. KAREL PUKL	ŘEDITEL ING. KAMIL CHMELA
PROFESNÍ SKUPINA: 12 MOSTY	ODOVĚDNÝ PROJ. PS, SO ING. JAN ŠEDÝ	NAVRHL. VYPRACOVAL ING. JAN ŠEDÝ
ODOVĚDNÝ PROJ. ZAKÁZKY ING. RADOMÍR HANÁK	ODOVĚDNÝ PROJ. PS, SO ING. JAN ŠEDÝ	NAVRHL. VYPRACOVAL ING. JAN ŠEDÝ
KRAJ: MORAVSKOSLEZSKÝ PŮVĚŘENÝ OÚ: FRYDLANT NAD OSTRAVICÍ	STUPEŇ: PROJEKT	ZAK. ČÍSLO ARCH. ČÍSLO 1910341-0320 2919/2007
Most v km 1,972 na trati Frydlant nad Ostravicí - Ostravice SO 02 - Most v km 1,972		
MĚŘÍTKO: 1:100 POČET FORMÁTŮ: 10x4	DATUM: 01/2020	ČÁST DOKUM. PŘÍLOHA D.2.1.2. 2.1
DISPOZICE MOSTU - STÁVAJÍCÍ STAV		

**Ověřovací doložka změny datového formátu dokumentu podle § 69a zákona č. 499/2004 Sb.**

**Doložka číslo:** 732484

**Původní datový formát:** application/pdf

**UUID původní komponenty:** f493ce3b-31cf-4ba6-8b50-e59337c009b4

**Jméno a příjmení osoby, která změnu formátu dokumentu provedla:**

System ERMS (zpracovatel dokumentu Antonín VÍTEK)

**Subjekt, který změnu formátu provedl:** Správa železnic, státní organizace

**Datum vyhotovení ověřovací doložky:** 05.05.2020 09:29:13



72afe51e-7014-41b0-939f-9bbc1dcf3eb0