



NOVÝ STAV - PŮDORYS M 1:100

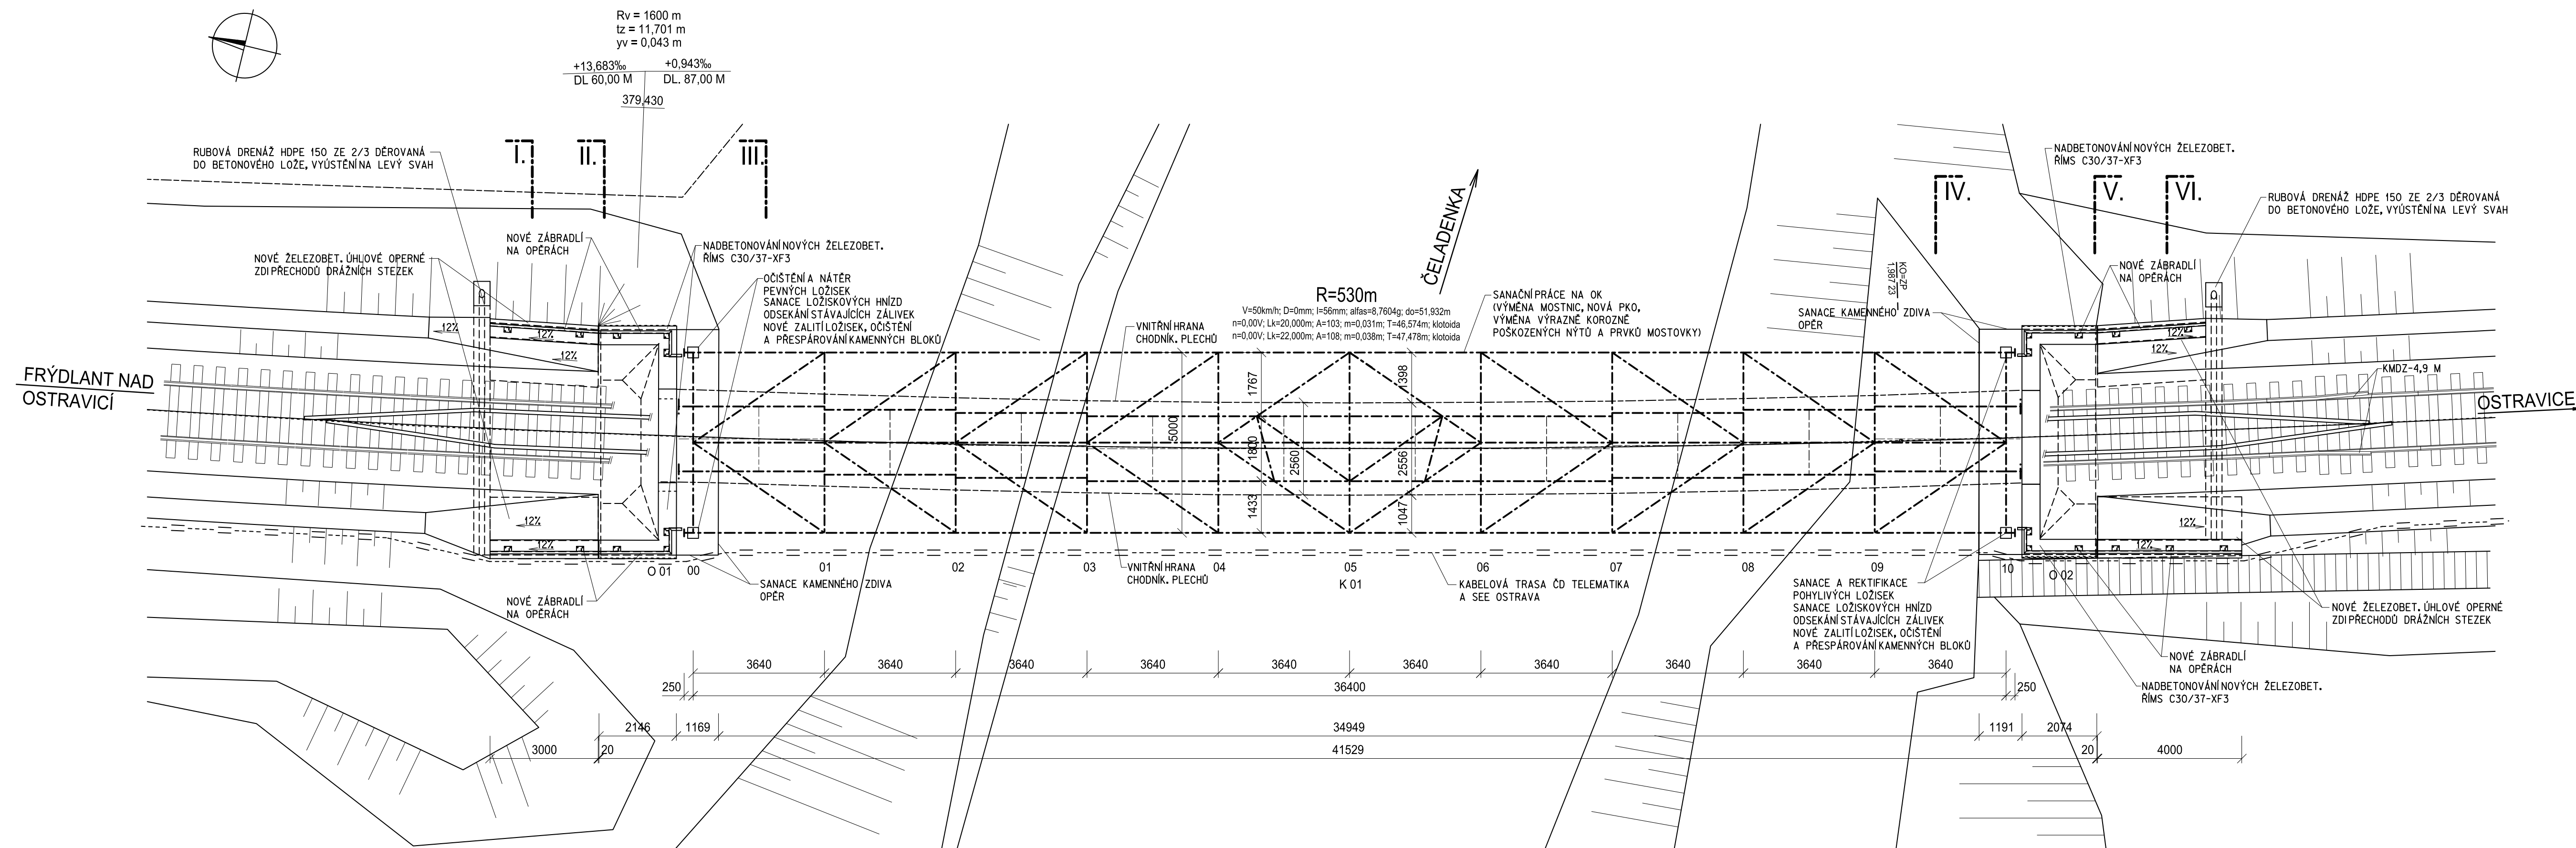

NOVÝ STAV - POHLED ZPRAVA M 1:100

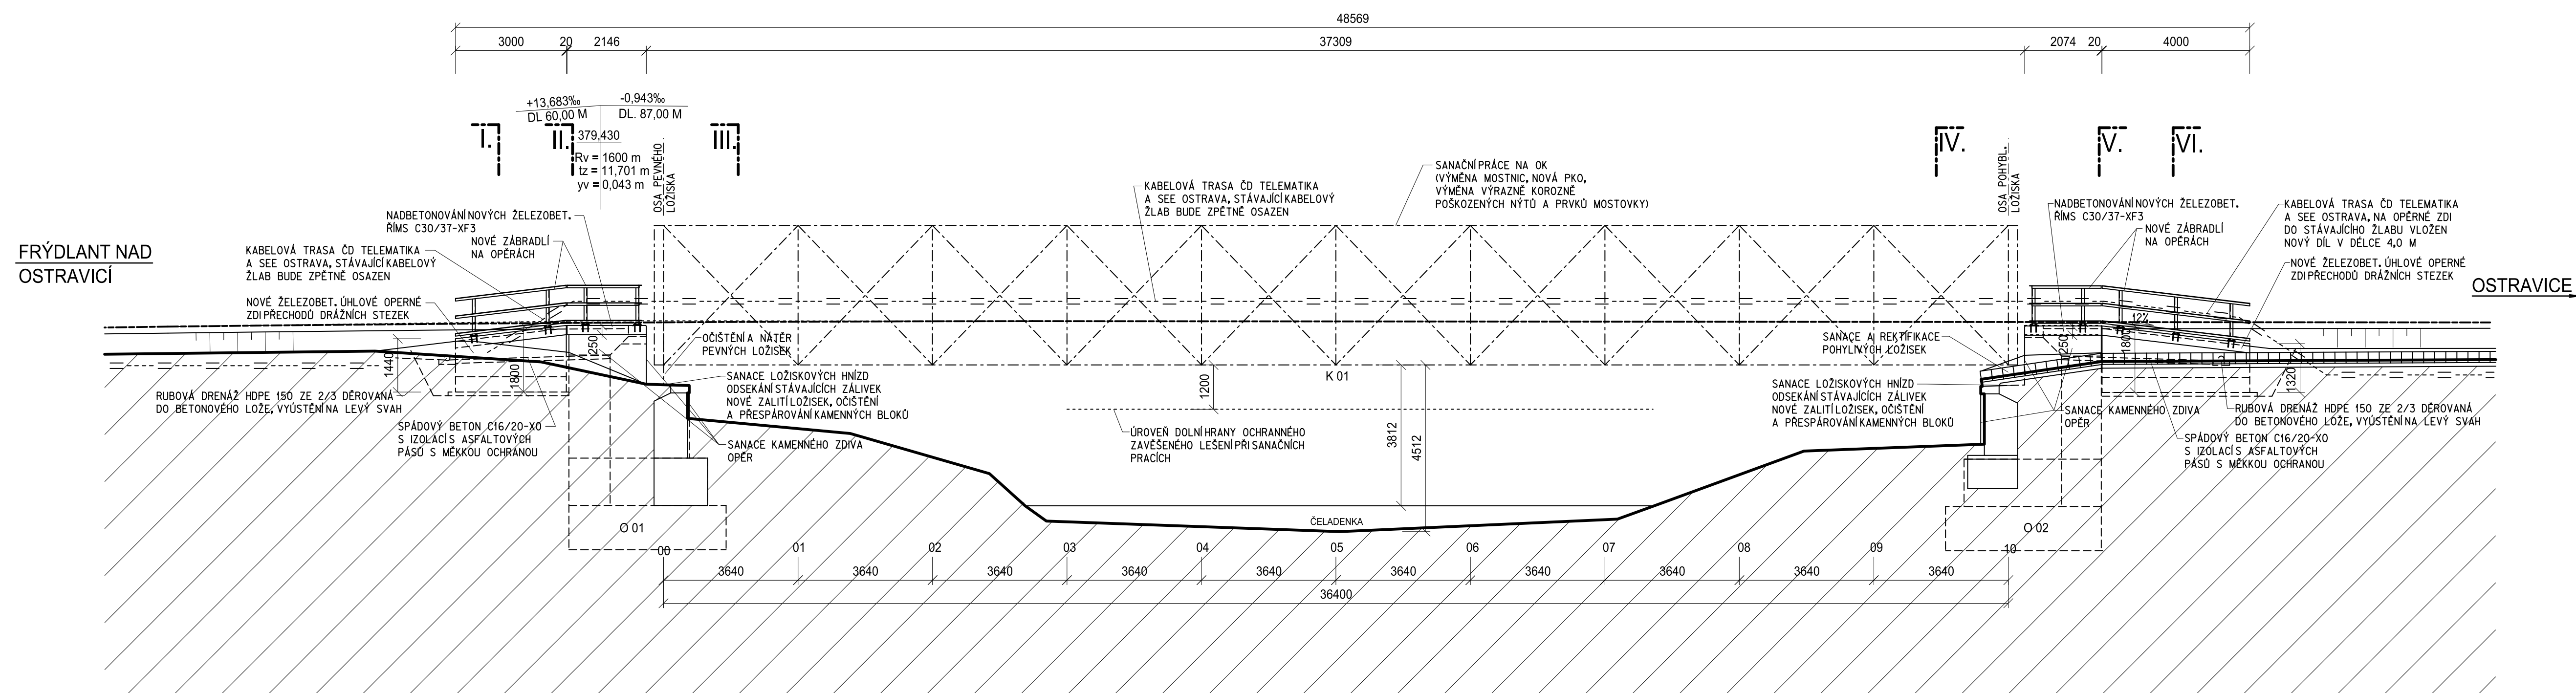

			CÍSLO SOUPRAVY:
REVIZE Č.	DATUM	ZMĚNA	

<b>SUDOP BRNO</b>		<b>SUDOP BRNO, spol. s r.o.</b> Kounicova 26 611 36 Brno	
OBJEDNATEL:	SZDC, s.o., Stavební správa východ se sídlem v Olomouci, Nerudova 1, 772 58 Olomouc	tel. : +420 972 625 804	E-mail: sudop@sudop-brno.cz
PROFESNÍ SKUPINA:	12 MOSTY	VEDOUcí PROF. SKUPINY	ŘEDITEL
ODPOVĚDNÝ PROJ. ZAKÁZKY	ING. RADOMÍR HANÁK	ING. KAREL PUKL	ING. KAMIL CHMELA
ODPOVĚDNÝ PROJ. PS, SO	ING. JAN ŠEDIVÝ	NAVŘHL, VYPRACOVAL	KONTROLOVAL
	ING. JAN SEIVÝ	ING. JAN SEIVÝ	ING. RADOMÍR HANÁK
KRAJ: MORAVSKOSLEZSKÝ	POVĚŘENÝ OÚ: FRÝDLANT NAD OSTRAVICÍ	STUPEŇ:	PROJEKT
ZAK. ČÍSLO 19163/01-020		ARCH. ČÍSLO 201912057	
MĚŘÍTKO 1:100		POČET FORMÁTŮ 10/4	
DATUM: 01/2020		ČÁST DOKUM. D.2.1.2.	PŘÍLOHA 2.2
DISPOZICE MOSTU - NOVÝ STAV			

**Ověřovací doložka změny datového formátu dokumentu podle § 69a zákona č. 499/2004 Sb.**

**Doložka číslo:** 732496

**Původní datový formát:** application/pdf

**UUID původní komponenty:** 321bd0bb-32cd-47e1-a2b7-082620bfa3ef

**Jméno a příjmení osoby, která změnu formátu dokumentu provedla:**

System ERMS (zpracovatel dokumentu Antonín VÍTEK)

**Subjekt, který změnu formátu provedl:** Správa železnic, státní organizace

**Datum vyhotovení ověřovací doložky:** 05.05.2020 09:29:17



0669e0a5-99f8-4e73-b829-693a01ad8af6