


i464


Trasa nové kabelové vložky

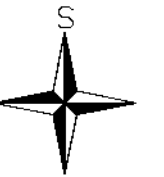

STAVBA: VPIC Zahnašovice-Lehotice.Sil. 111/4382		
SITUACE V KATASTRÁLNÍ MAPĚ		
INVESTOR: Ředitelství silnic Zlínského kraje p.o.		@ 1 - 1

PROJEKTOVANÉ TRASA
SDĚLOVACÍ KABEL

katastrální území Lehotice

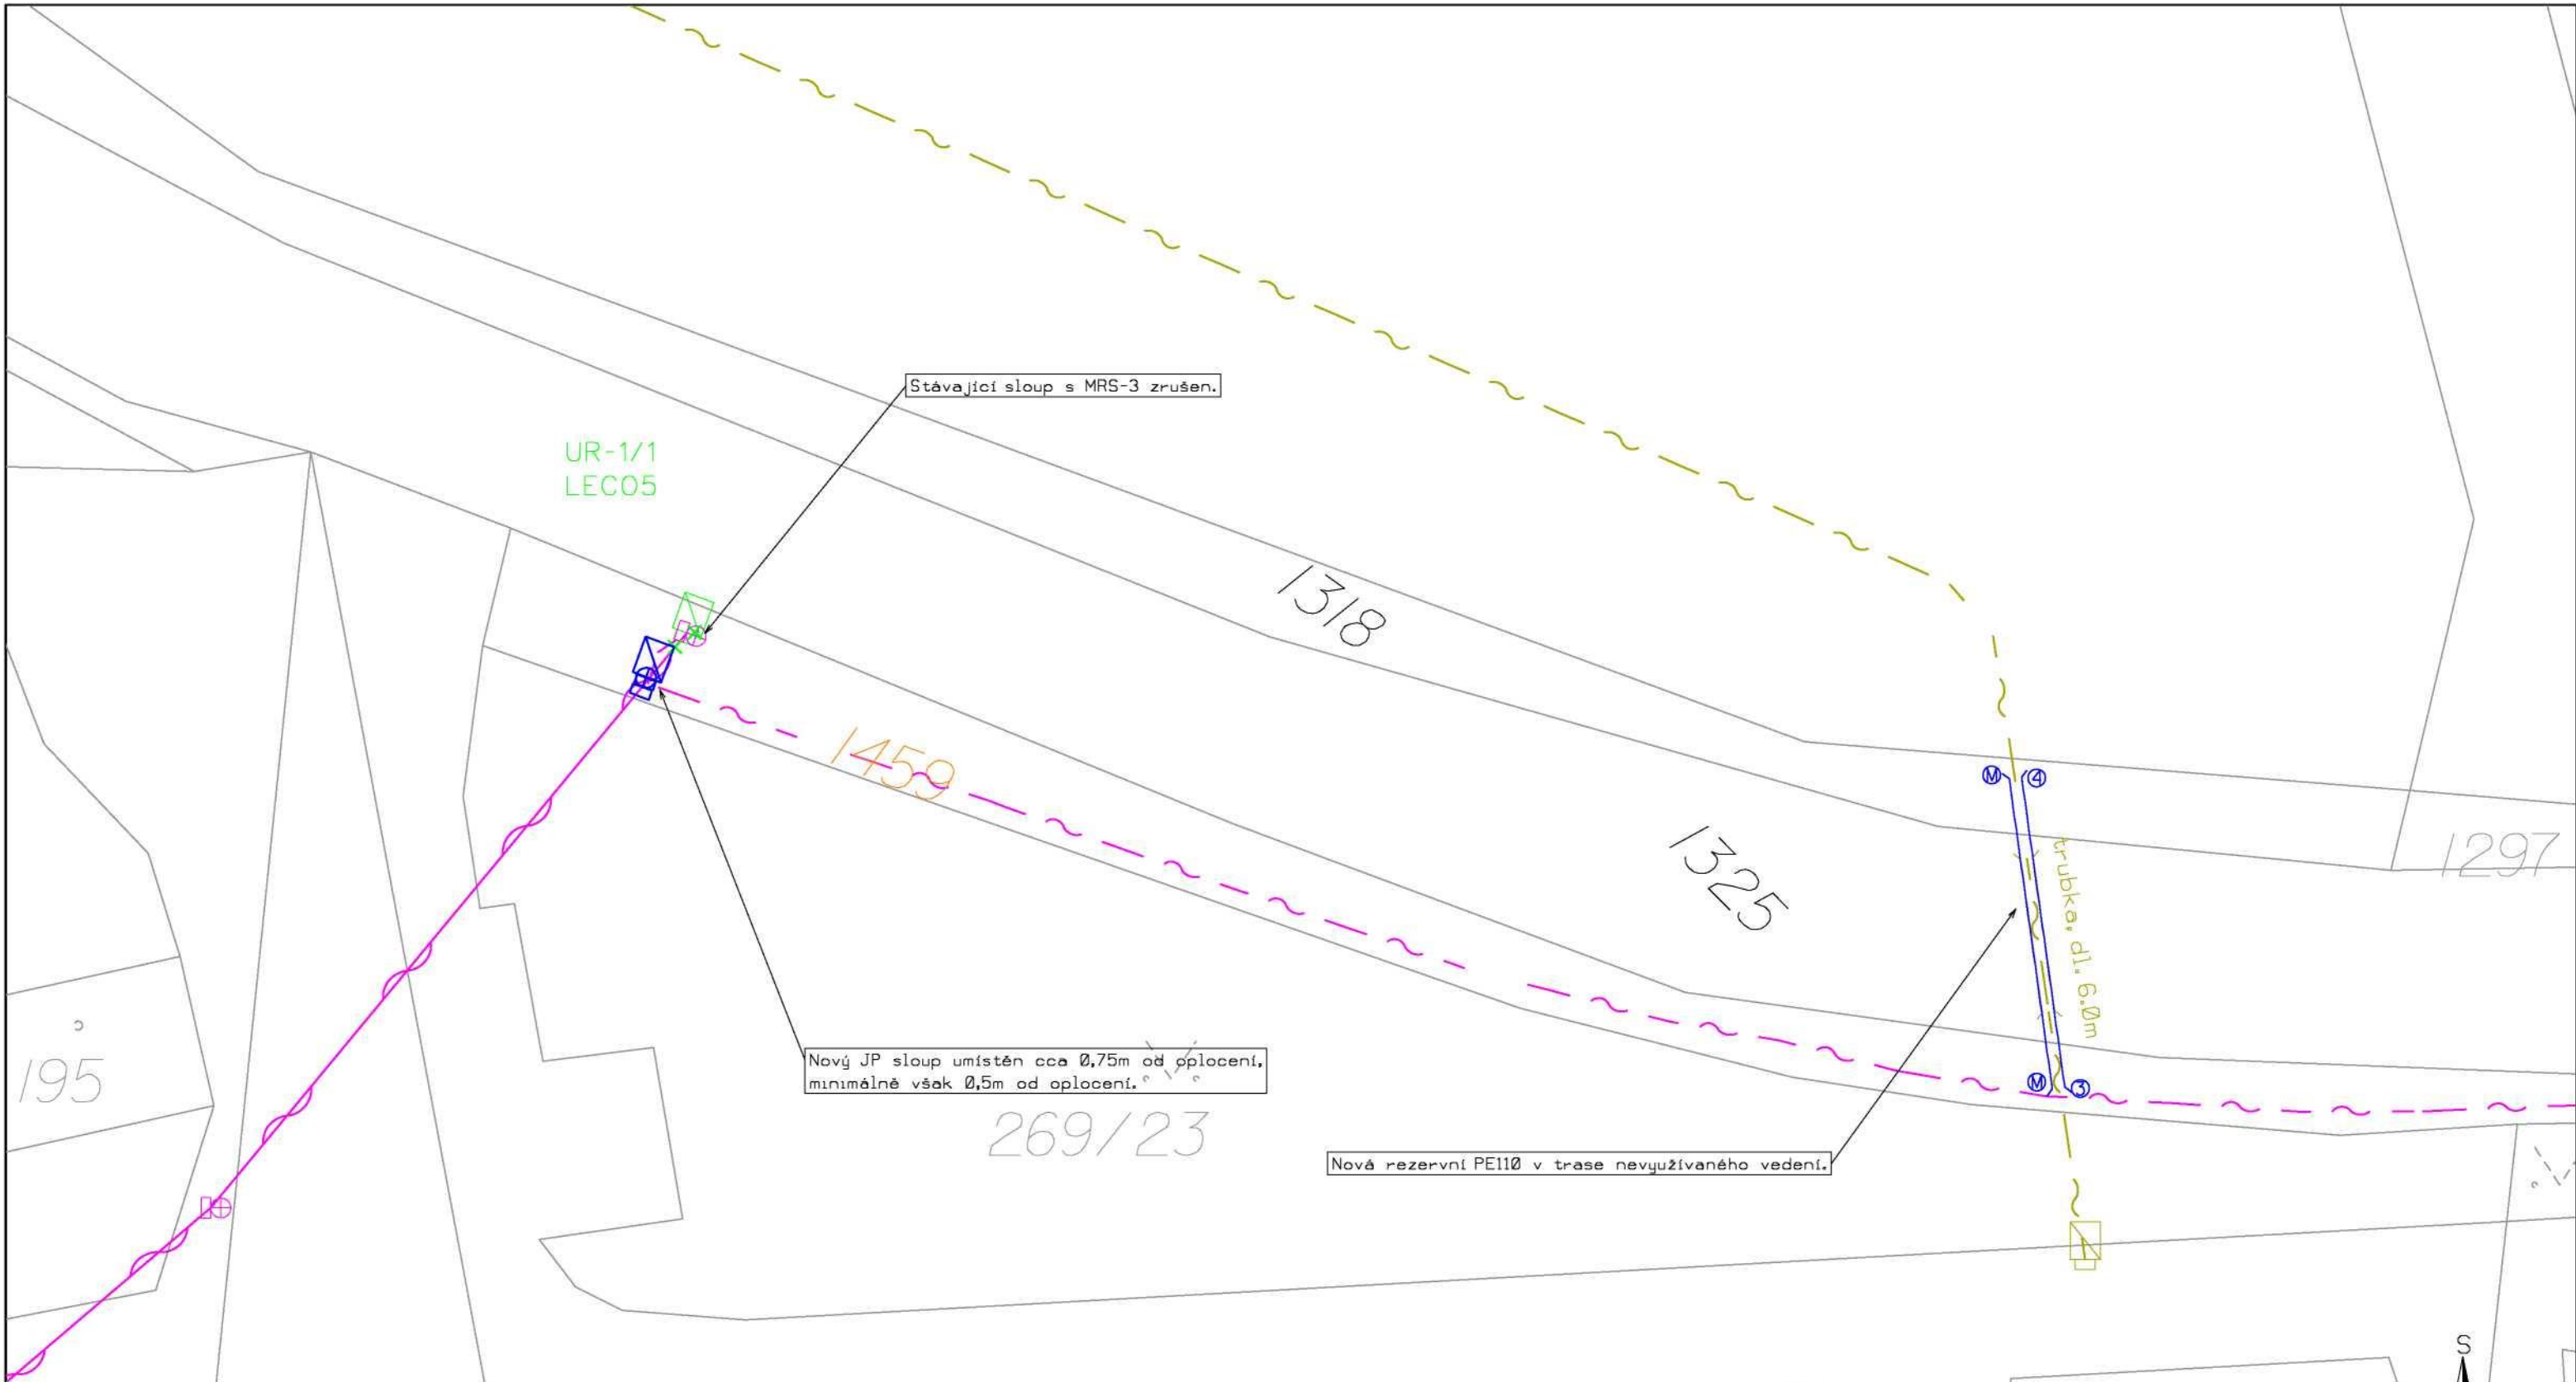


LEGENDA:

	PROJEKTOVANÁ TRASA
	STÁV. SDĚLOVACÍ KABEL
	123/1 - DOTČENO STAVBOL, NOVÁ TRASA VEDENÍ-ŘEŠIT SMLOUVU
	123/1 - DOTČENO STAVBOL, BEZ NOVÉHO VEDENÍ-NEREŠIT SMLOUVU

katastrální území Lehotice

K.V.Z. spol. s r.o. <small>teleo projekce</small>		Mokrá 386, 760 01 Zlín, IČO 00546178
PROJEKTANT: JIŘÍ KRÁLÍČEK	VYPRACOVAL: MARIÁN DZURUS	ČÍSLO ZAKÁZKY: KVZ-3445/20
STAVBA: VPIC Zehnašovice-Lehotice_Sil. III/4382		DATUM: 03/2020
SITUACE V KATASTRÁLNÍ MAPĚ		MĚŘÍTKO: 1 : 250
INVESTOR: Ředitelství silnic Zlínského kraje p.o.		02-2

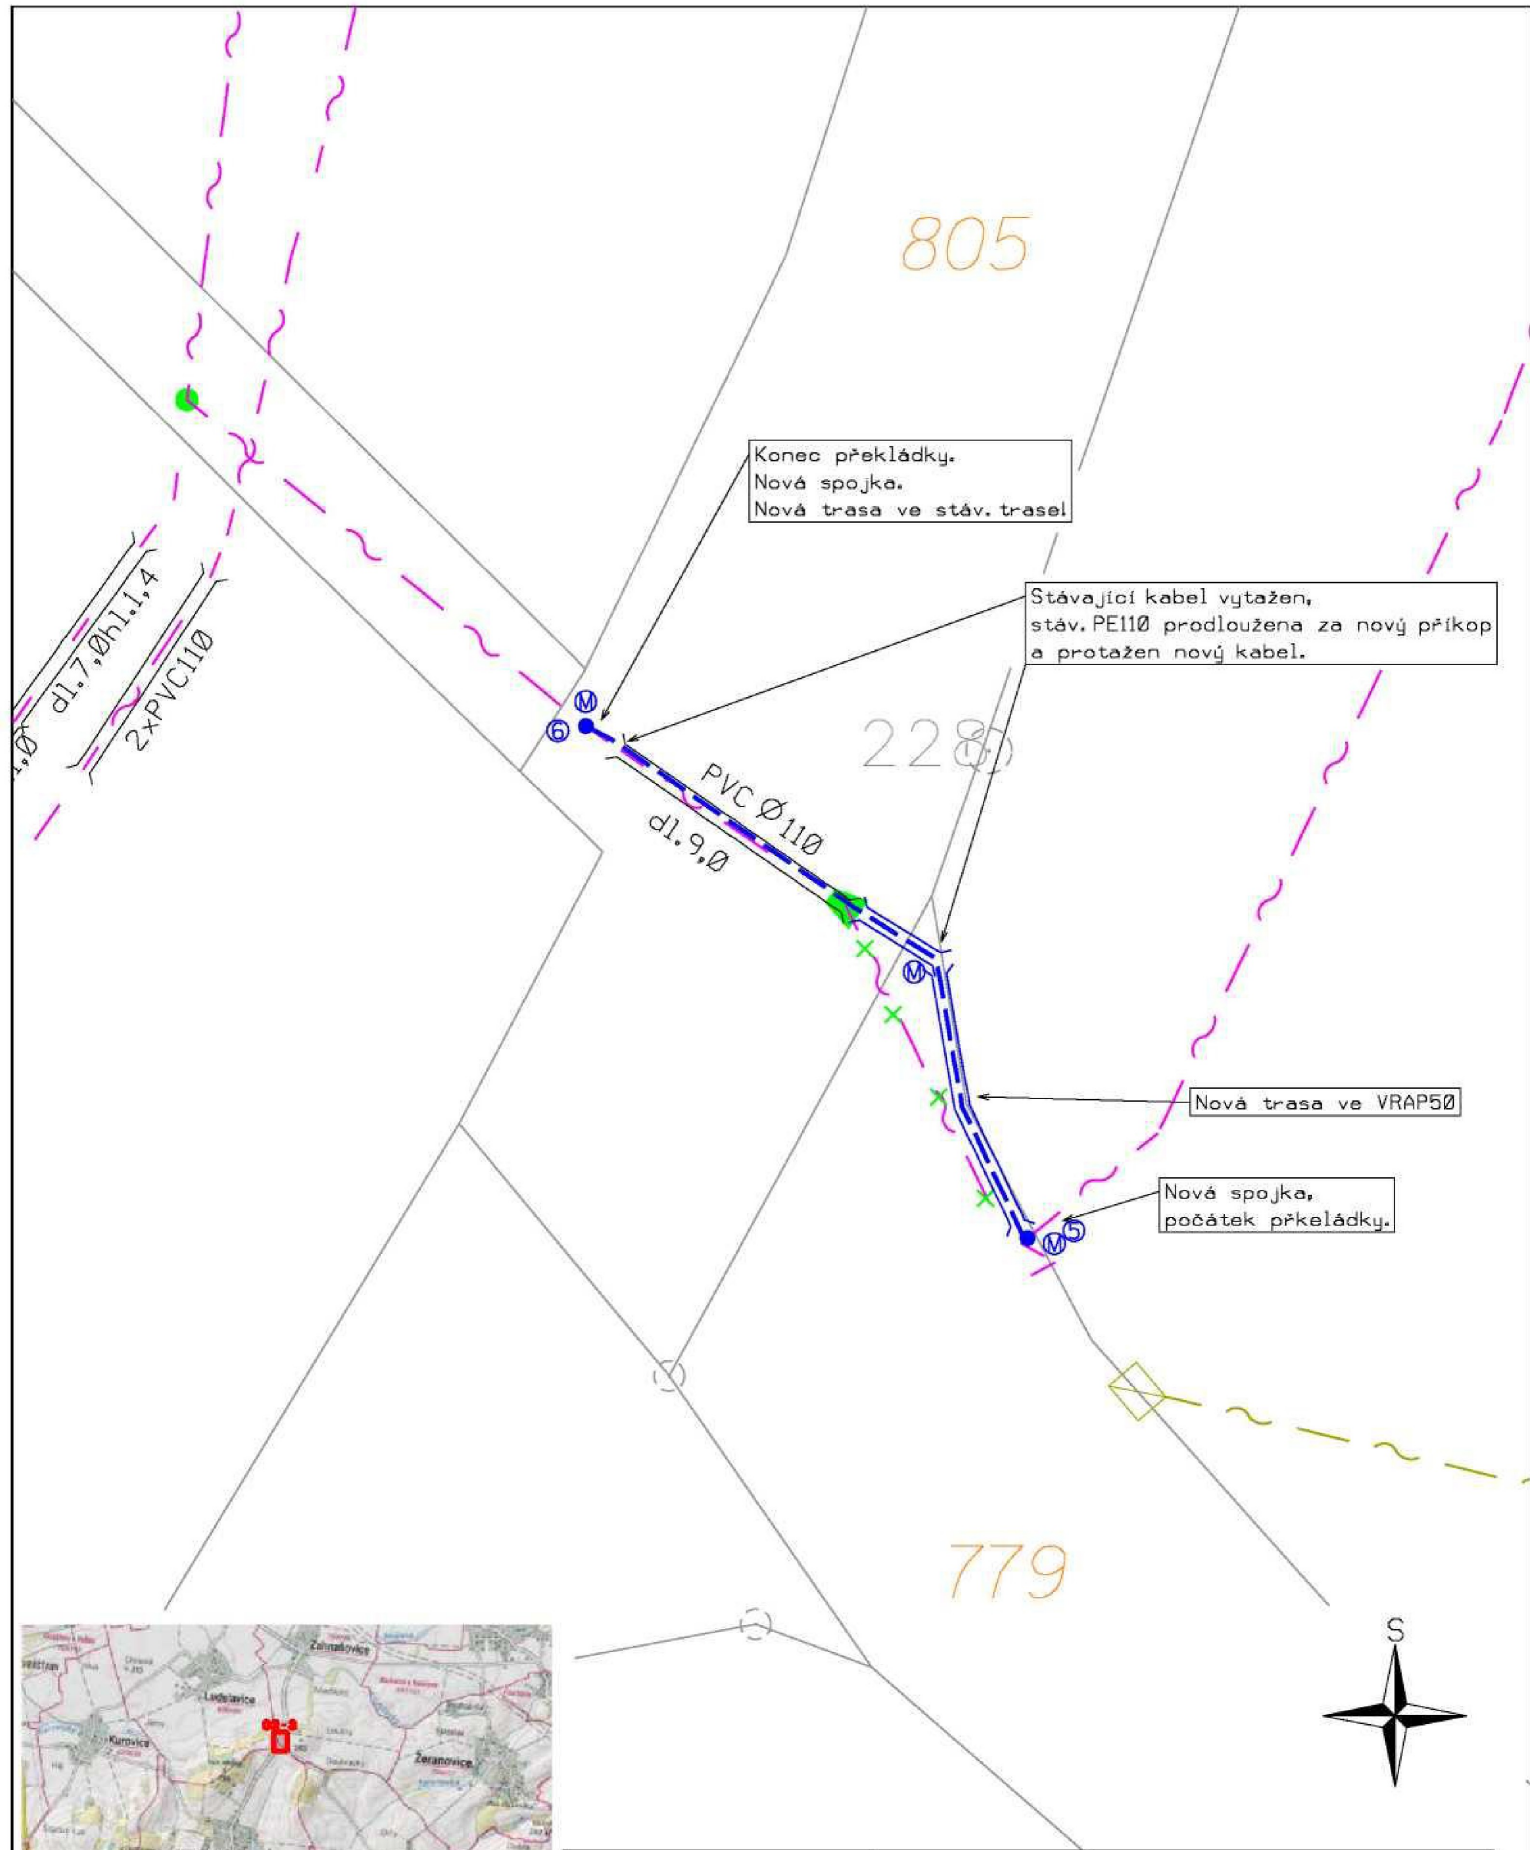

LEGENDA:

	PROJEKTOVANÁ TRASA
	SŤELOVACÍ KABEL
katastrální území Zahnašovice	

K.V.Z. spol. s r.o. teleo projekce		Mokrá 386, 760 01 Zlín, IČO 00546178
PROJEKTANT: JIŘÍ KRÁLÍČEK	VYPRACOVAL: MARIÁN DZURUS	ČÍSLO ZAKÁZKY: KVZ-3445/20
STAVBA: VPIC Zahnašovice-Lehotice_Sil. III/4382		DATUM: 03/2020
SITUACE V KATASTRÁLNÍ MAPĚ		MĚŘÍTKO: 1 : 250
INVESTOR: Ředitelství silnic Zlínského kraje p.o.		02-3

