


i464


Trasa nové kabelové vložky

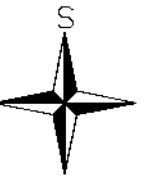

PROJEKTANT:		VYPRACOVAL:		ČÍSLO ZAKAZKY: KVZ-3445/20	
STAVBA: VPIC Zahnašovice-Lechotice.Sil. 111/4382		SITUACE V KATASTRÁLNÍ MAPĚ		DATUM: 03/2020	
INVESTOR: Ředitelství silnic Zlínského kraje p.o.				MĚŘÍTKO: 1 : 250	
				@ 1 = 1	

PROJEKTOVANÉ TRASA
SDĚLOVACÍ KABEL

katastrální území Lechotice

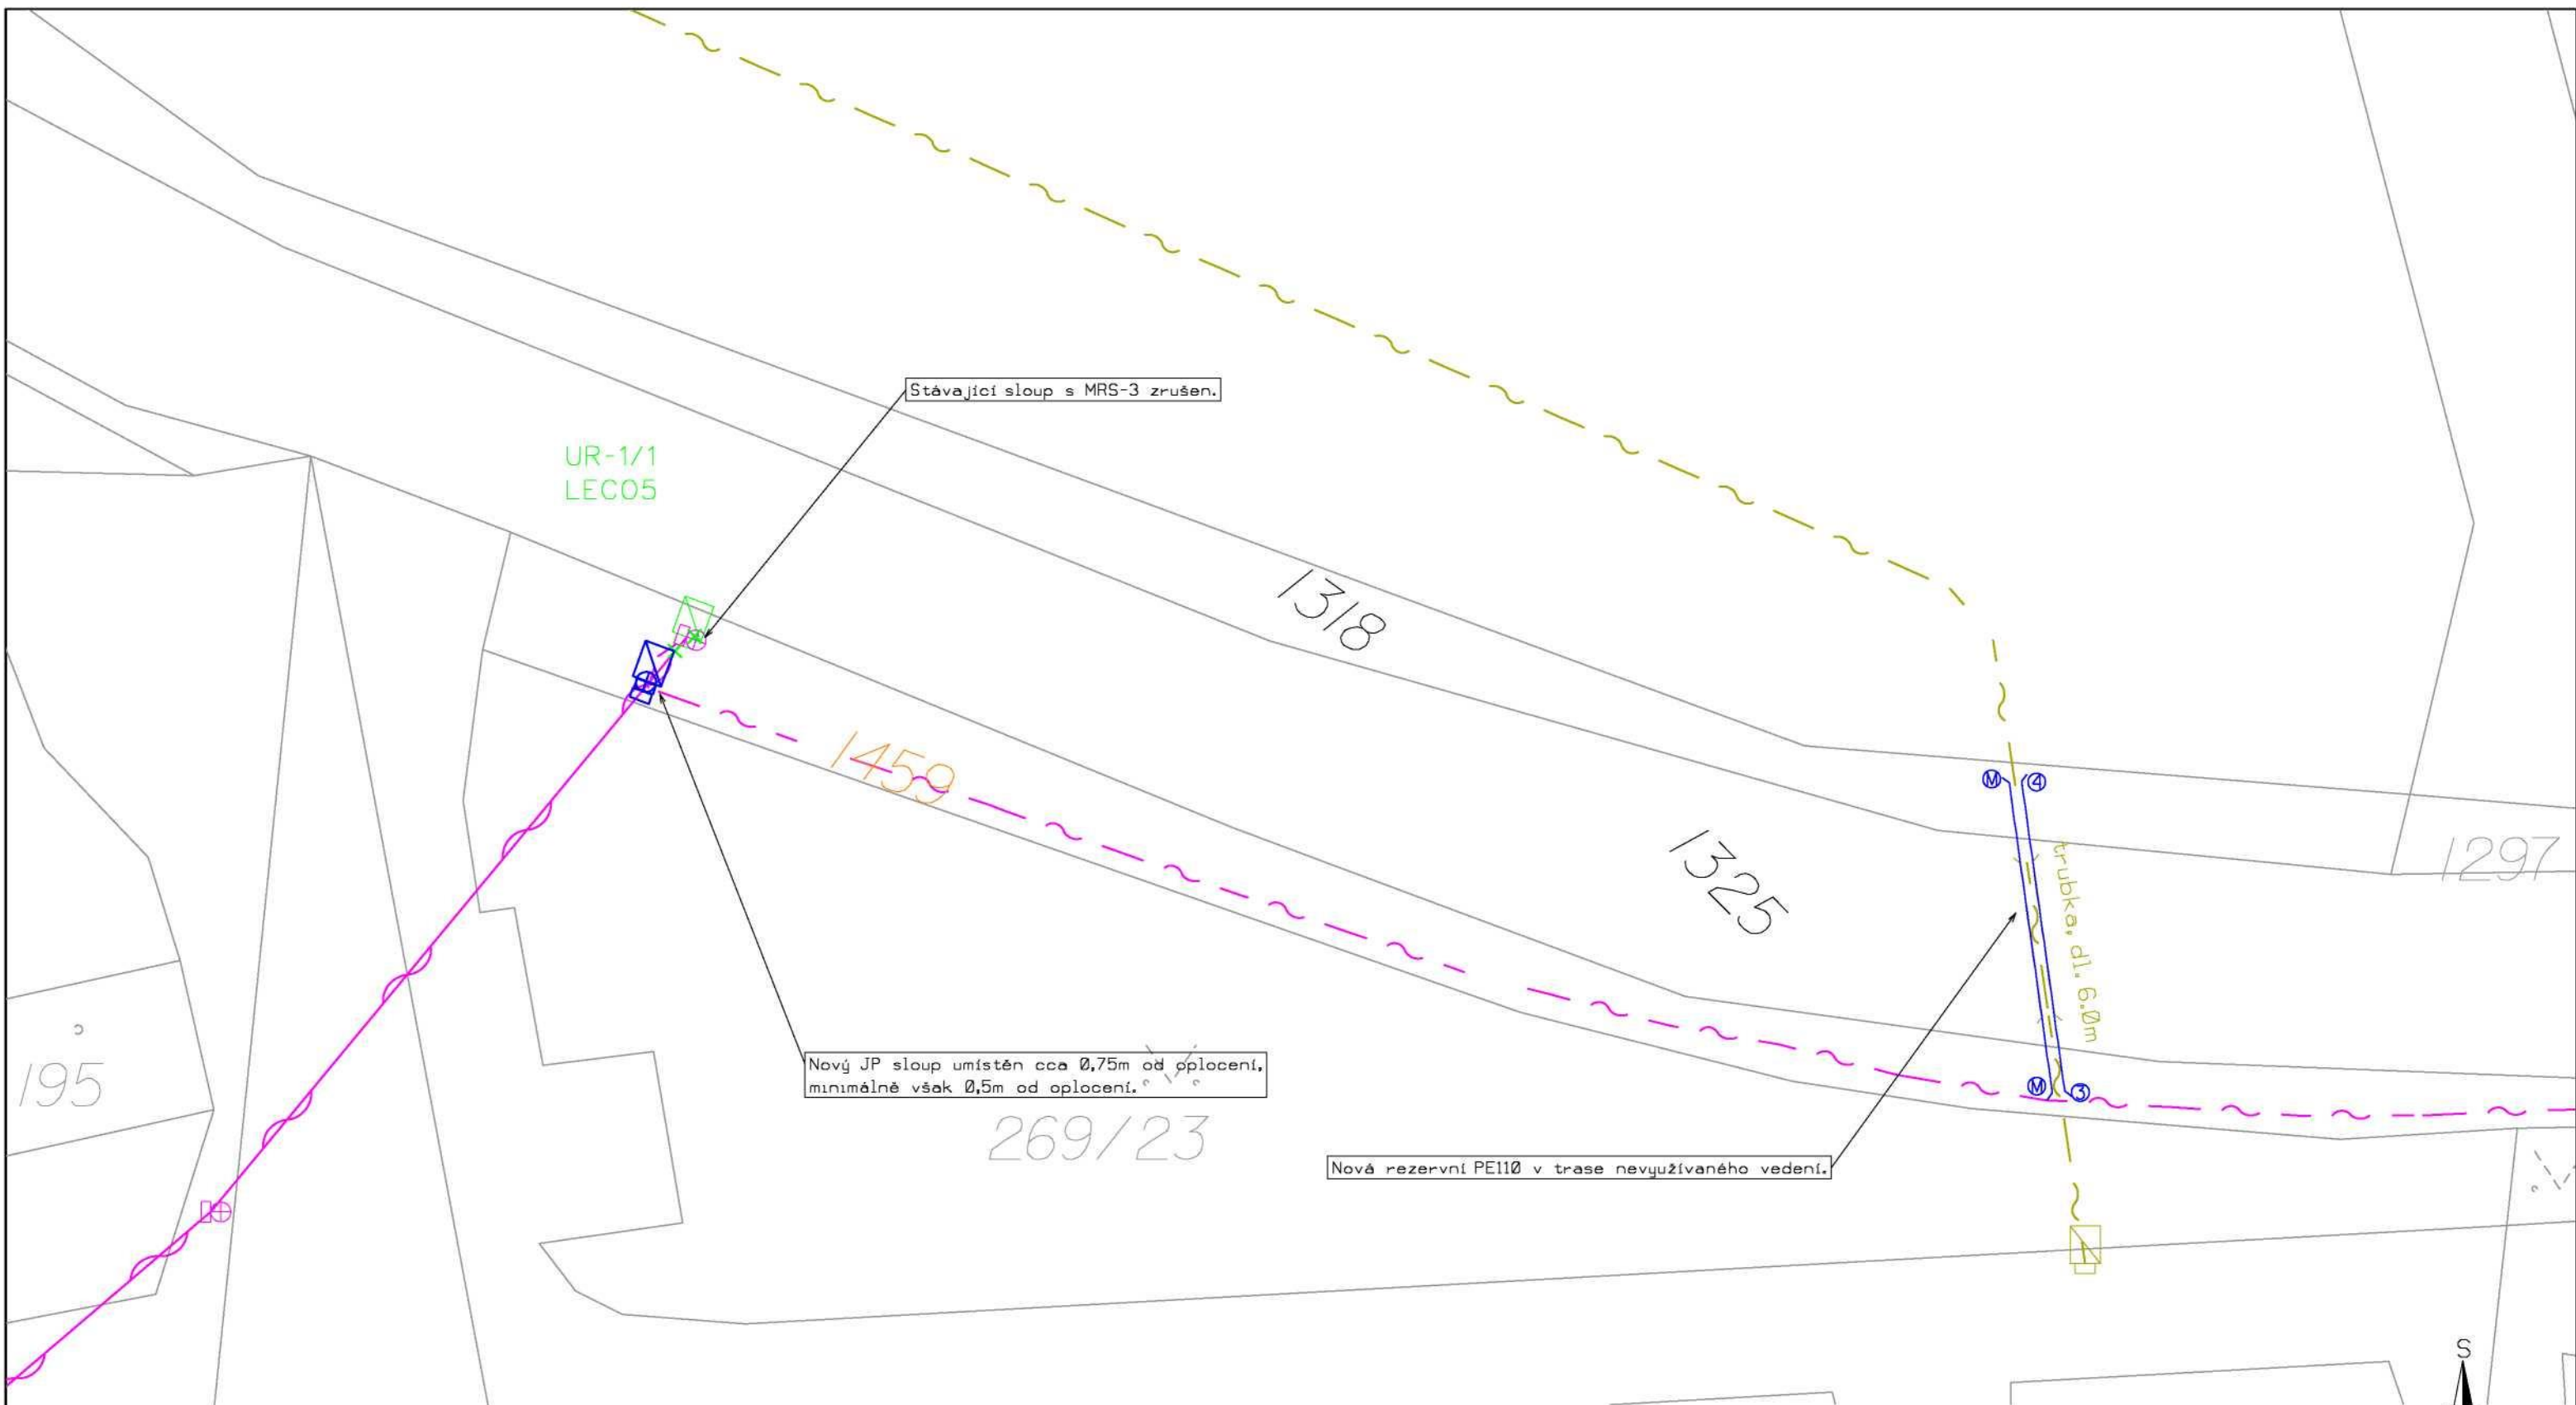


LEGENDA:

	PROJEKTOVANÁ TRASA
	STÁV. SDĚLOVACÍ KABEL
	123/1 - DOTČENO STAVBOLU, NOVÁ TRASA VEDENÍ - ŘEŠIT SMLOUVU
	123/1 - DOTČENO STAVBOLU, BEZ NOVÉHO VEDENÍ - NEREŠIT SMLOUVU

katastrální území Lehotice

K.V.Z. spol. s r.o. <small>teleo projekce</small>		Mokrá 386, 760 01 Zlín, IČO 00546178
PROJEKTANT: JIŘÍ KRÁLÍČEK	VYPRACOVAL: MARIÁN DZURUS	ČÍSLO ZAKÁZKY: KVZ-3445/20
STAVBA: VPIC Zehnašovice-Lehotice_Sil. III/4382		DATUM: 03/2020
SITUACE V KATASTRÁLNÍ MAPĚ		MĚŘÍTKO: 1 : 250
INVESTOR: Ředitelství silnic Zlínského kraje p.o.		02-2

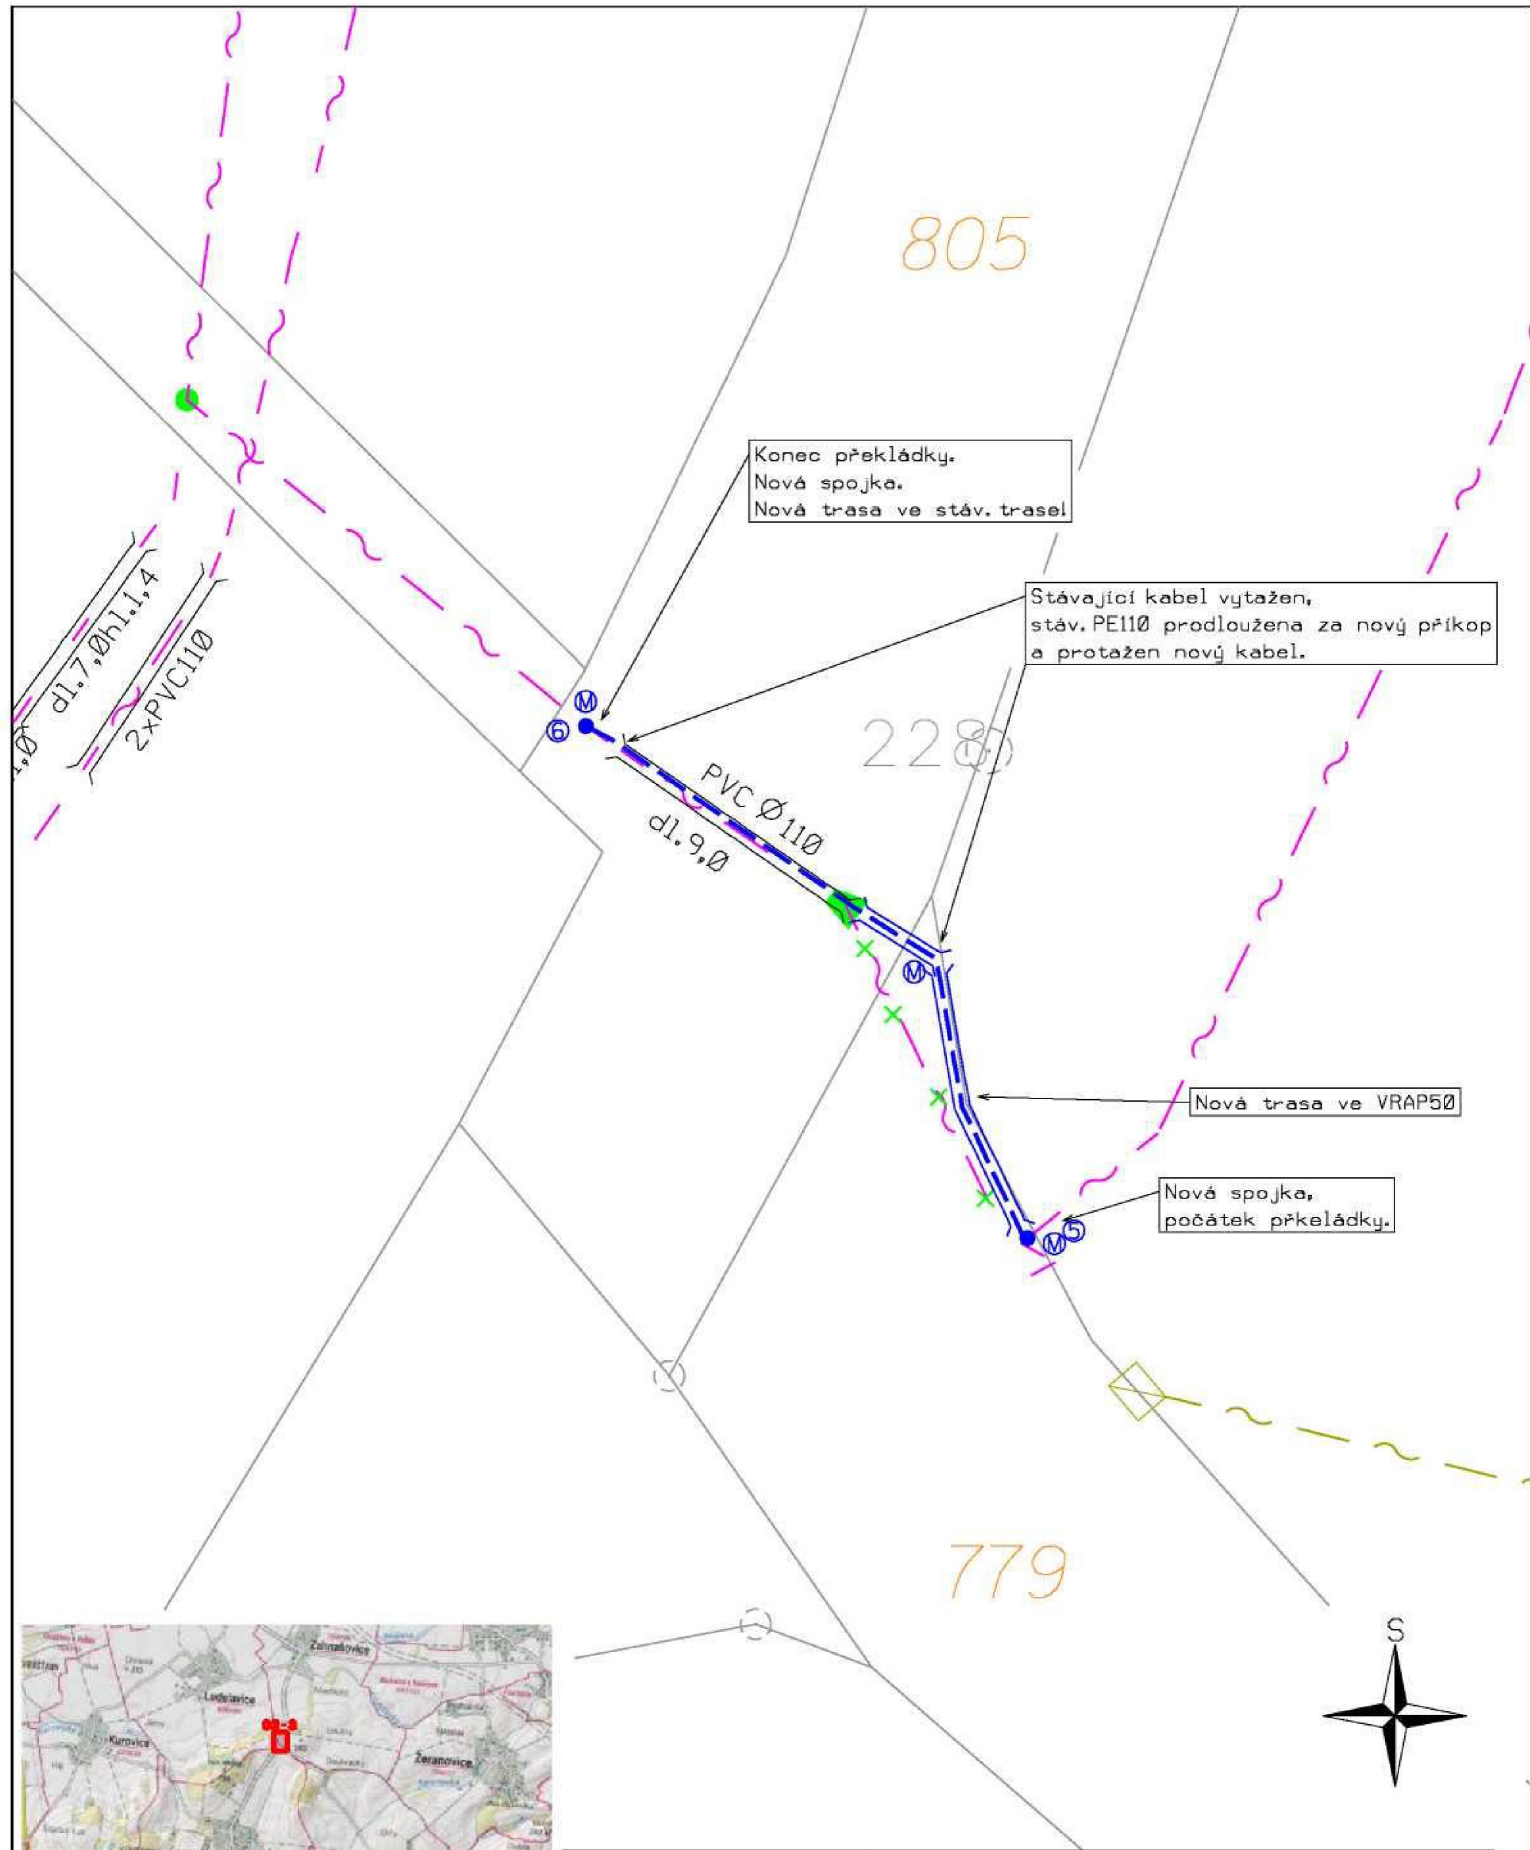

LEGENDA:

	PROJEKTOVANÁ TRASA
	SŔELOVACÍ KABEL
katastrální území Zahnašovice	

K.V.Z. spol. s r.o. teleo projekce		Mokrá 386, 760 01 Zlín, IČO 00546178
PROJEKTANT: JIŘÍ KRÁLÍČEK	VYPRACOVAL: MARIÁN DZURUS	ČÍSLO ZAKÁZKY: KVZ-3445/20
STAVBA: VPIC Zahnašovice-Lehotice_Sil. III/4382		DATUM: 03/2020
SITUACE V KATASTRÁLNÍ MAPĚ		MĚŘÍTKO: 1 : 250
INVESTOR: Ředitelství silnic Zlínského kraje p.o.		02-3

