


PŮDORYS 2.NP - STÁVAJÍCÍ STAV

OBJEKT Č.P. 141 OBJEKT Č.P. 140

**MUZEUM KAŠPERSKÉ HORY
III. ETAPA - PODETAPA B.
STAVEBNÍ ÚPRAVY**

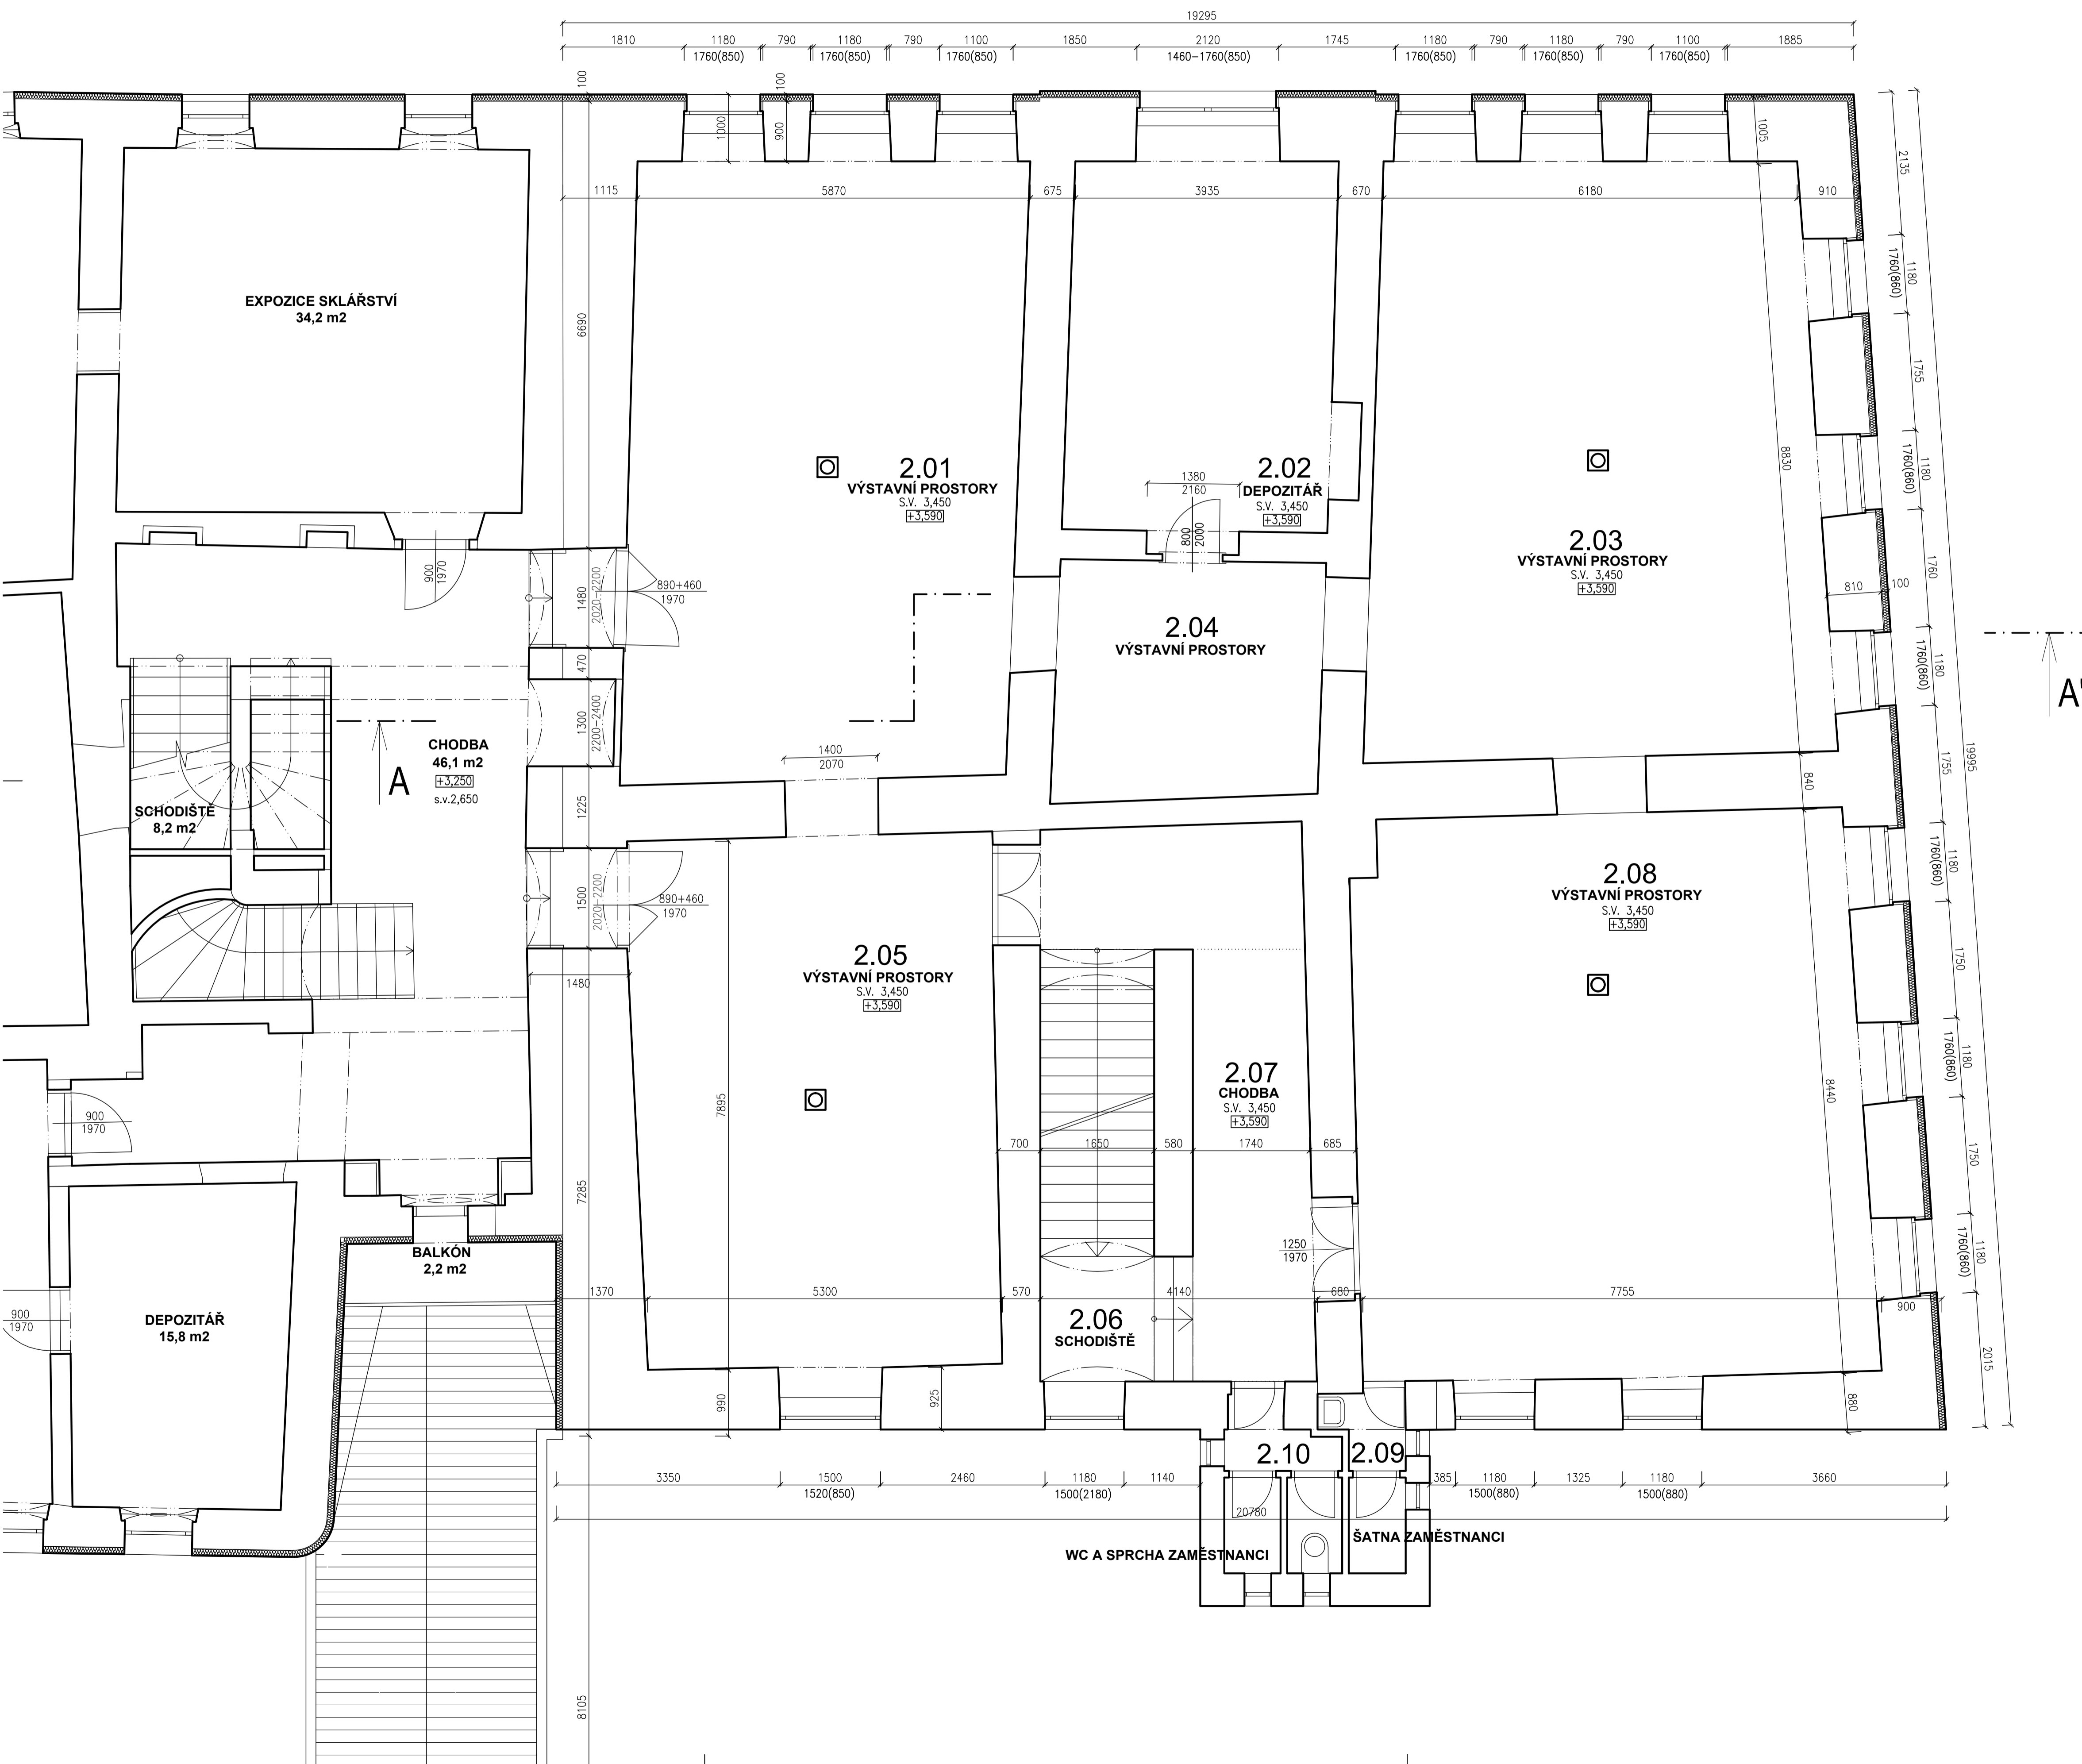

část dokumentace:		autorizace:		paré:	
D.		DOKUMENTACE OBJEKTŮ A TECHNICKÝCH A TECHNOLOGICKÝCH ZAŘÍZENÍ			
D.1		DOKUMENTACE STAVEBNÍHO A INŽENÝRSKÉHO OBJEKTU			
D.1.1		ARCHITECTONICKO STAVEBNÍ ŘEŠENÍ			
hlavní architekt, autor:	hlavní inženýr projektu:	zodpovědný projektant:	projektant:		
Ing. arch. Pavel LEJSEK	Ing. Pavel VINICKÝ	Ing. Pavel VINICKÝ	Ing. Pavel VINICKÝ		
stavěná: MUZEUM ŠUMAVY SUŠICE, náměstí Svobody 40, 34201 Sušice					
místo stáby: AREÁL MUZEA ŠUMAVY KAŠPERSKÉ HORY, objekt č.p. 141 a 140, st. parc. č. 47 a 48 v k.ú. Kašperské Hory					
název díla: MUZEUM KAŠPERSKÉ HORY - III. ETAPA - PODETAPA B. STAVEBNÍ ÚPRAVY					
formát: B A4					
datum: ŘÍJEN 2017					
stávek PD: DPS					
číslo zakázky: 01/17/DPS					
archivní číslo: 04/06/DPS					
archivní PC: STAV_MŠKH_III_B					
výkres: PŮDORYS 2.NP - STÁVAJÍCÍ STAV					
měřítko: 1:50					
č. výkresu: D.1.1.4					