

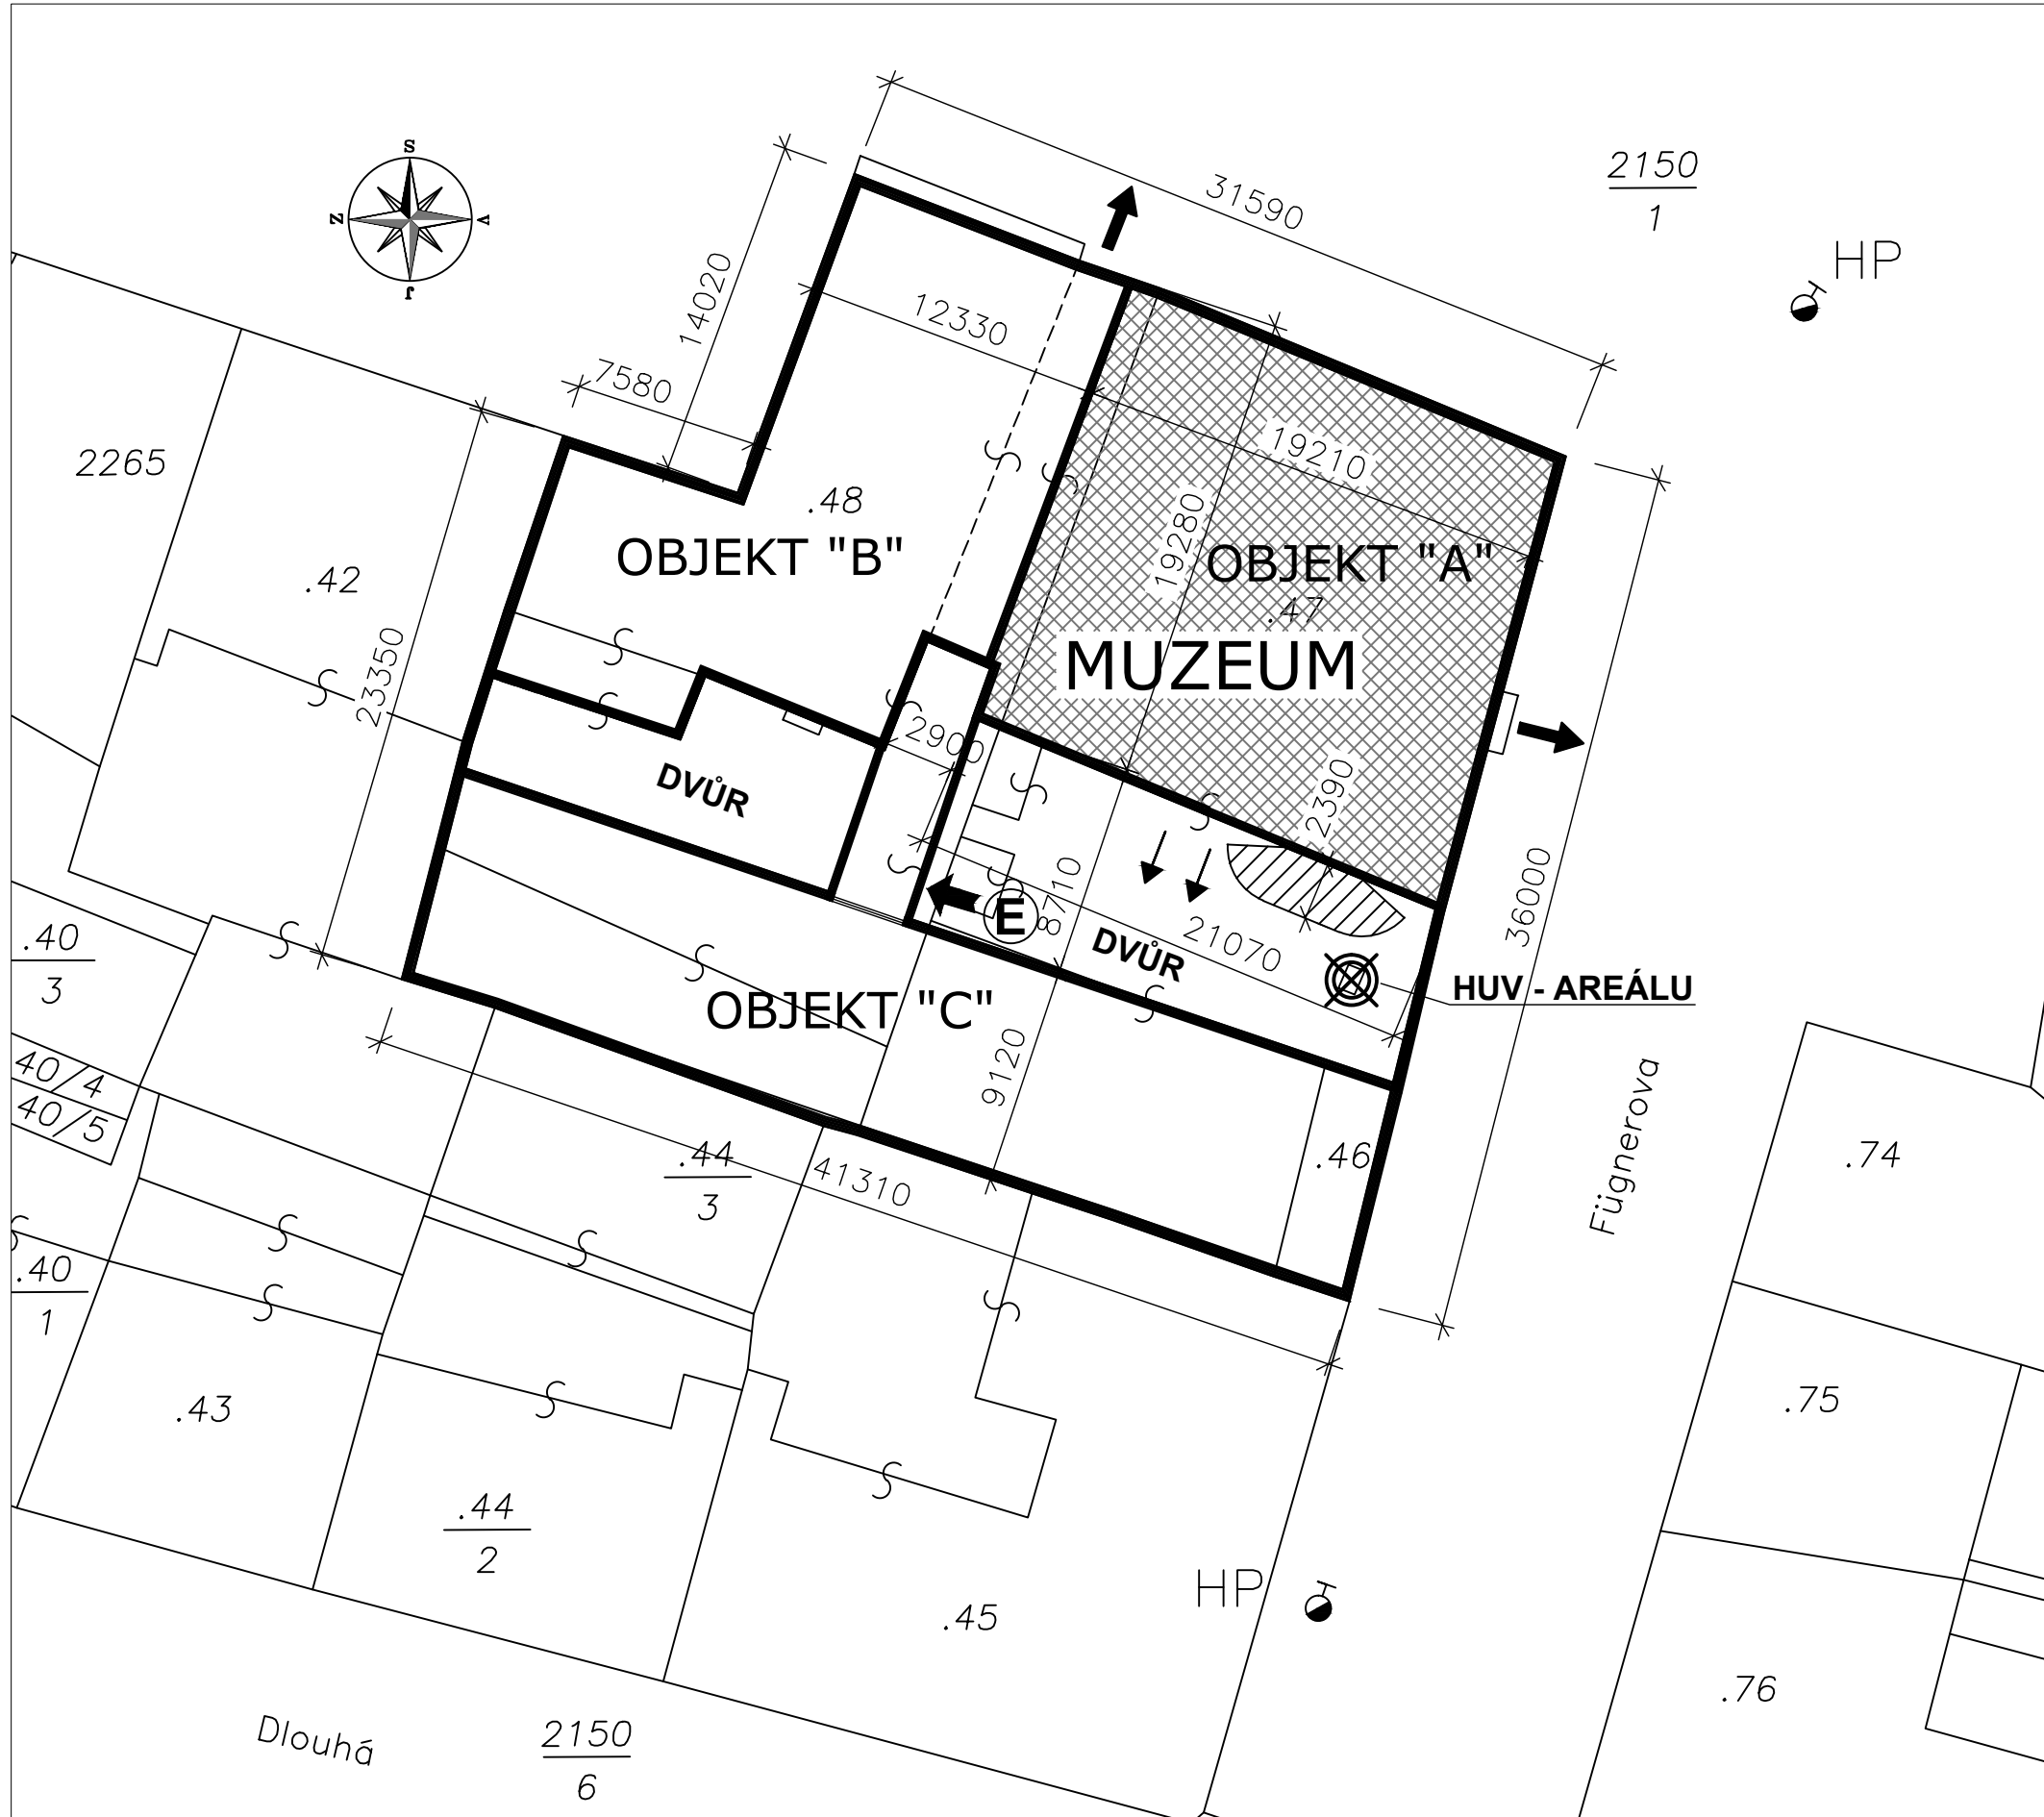
# SITUACE

M 1:300


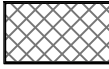



# MUZEUM KAŠPERSKÉ HORY

## III. ETAPA


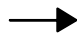
## STAVEBNÍ ÚPRAVY




### LEGENDA PBŘ STAVBY:

-  AREÁL MUZEA ŠUMAVY KAŠPERSKÉ HORY
-  STÁVAJÍCÍ OBJEKT Č.P.140 - NOVĚ PROVÁDĚNÉ STAVEBNÍ ÚPRAVY
-  STÁVAJÍCÍ PODZEMNÍ HYDRANT
-  PLOCHA POŽÁRNĚ NEBEZPEČNÉHO PROSTORU STAVBY
-  HLAVNÍ UZÁVĚR VODY PRO CELÝ AREÁL MUZEA HUV - AREÁLU

### LEGENDA VSTUPŮ:

-  HLAVNÍ ÚNIKOVÝ VÝCHOD
-  VEDLEJŠÍ ÚNIKOVÝ VÝCHOD

část dokumentace:		<b>G POŽÁRNĚ BEZPEČNOSTNÍ ŘEŠENÍ STAVBY</b>		autorizace:	paré:
hlavní architekt, autor:	hlavní inženýr projektu:	zodpovědný projektant:	projektant:	 <b>ŠUMAVAPLAN</b> spol. s r.o., Králův úst. 98/III, SUŠICE	
Ing. arch. Pavel LEJSEK	Ing. Pavel VINICKÝ	Pavel ČESAL	Pavel ČESAL		
stavěbník: MUZEUM ŠUMAVY SUŠICE, náměstí Svobody 40, 34201 Sušice					
místo stavby: AREÁL MUZEA ŠUMAVY KAŠPERSKÉ HORY, objekt č.p. 141 a 140, st. parc. č. 47 a 48 v k.ú. Kašperské Hory				formát: 2 A4	datum: ZÁŘÍ 2016
název akce: MUZEUM KAŠPERSKÉ HORY - III. ETAPA STAVEBNÍ ÚPRAVY				úroveň PD: DZSPD	datum zápisu: 14/11/DZSPD
výřez: SITUACE				archivní číslo: 04/06/DZSPD	archivní PC: POŽÁR MŠKH III
				měřítko: 1:300	č. výřezu: 02