


PŮDORYS 2.NP

M 1:150

OBJEKT Č.P. 141 OBJEKT Č.P. 140

MUZEUM KAŠPERSKÉ HORY

III. ETAPA STAVEBNÍ ÚPRAVY

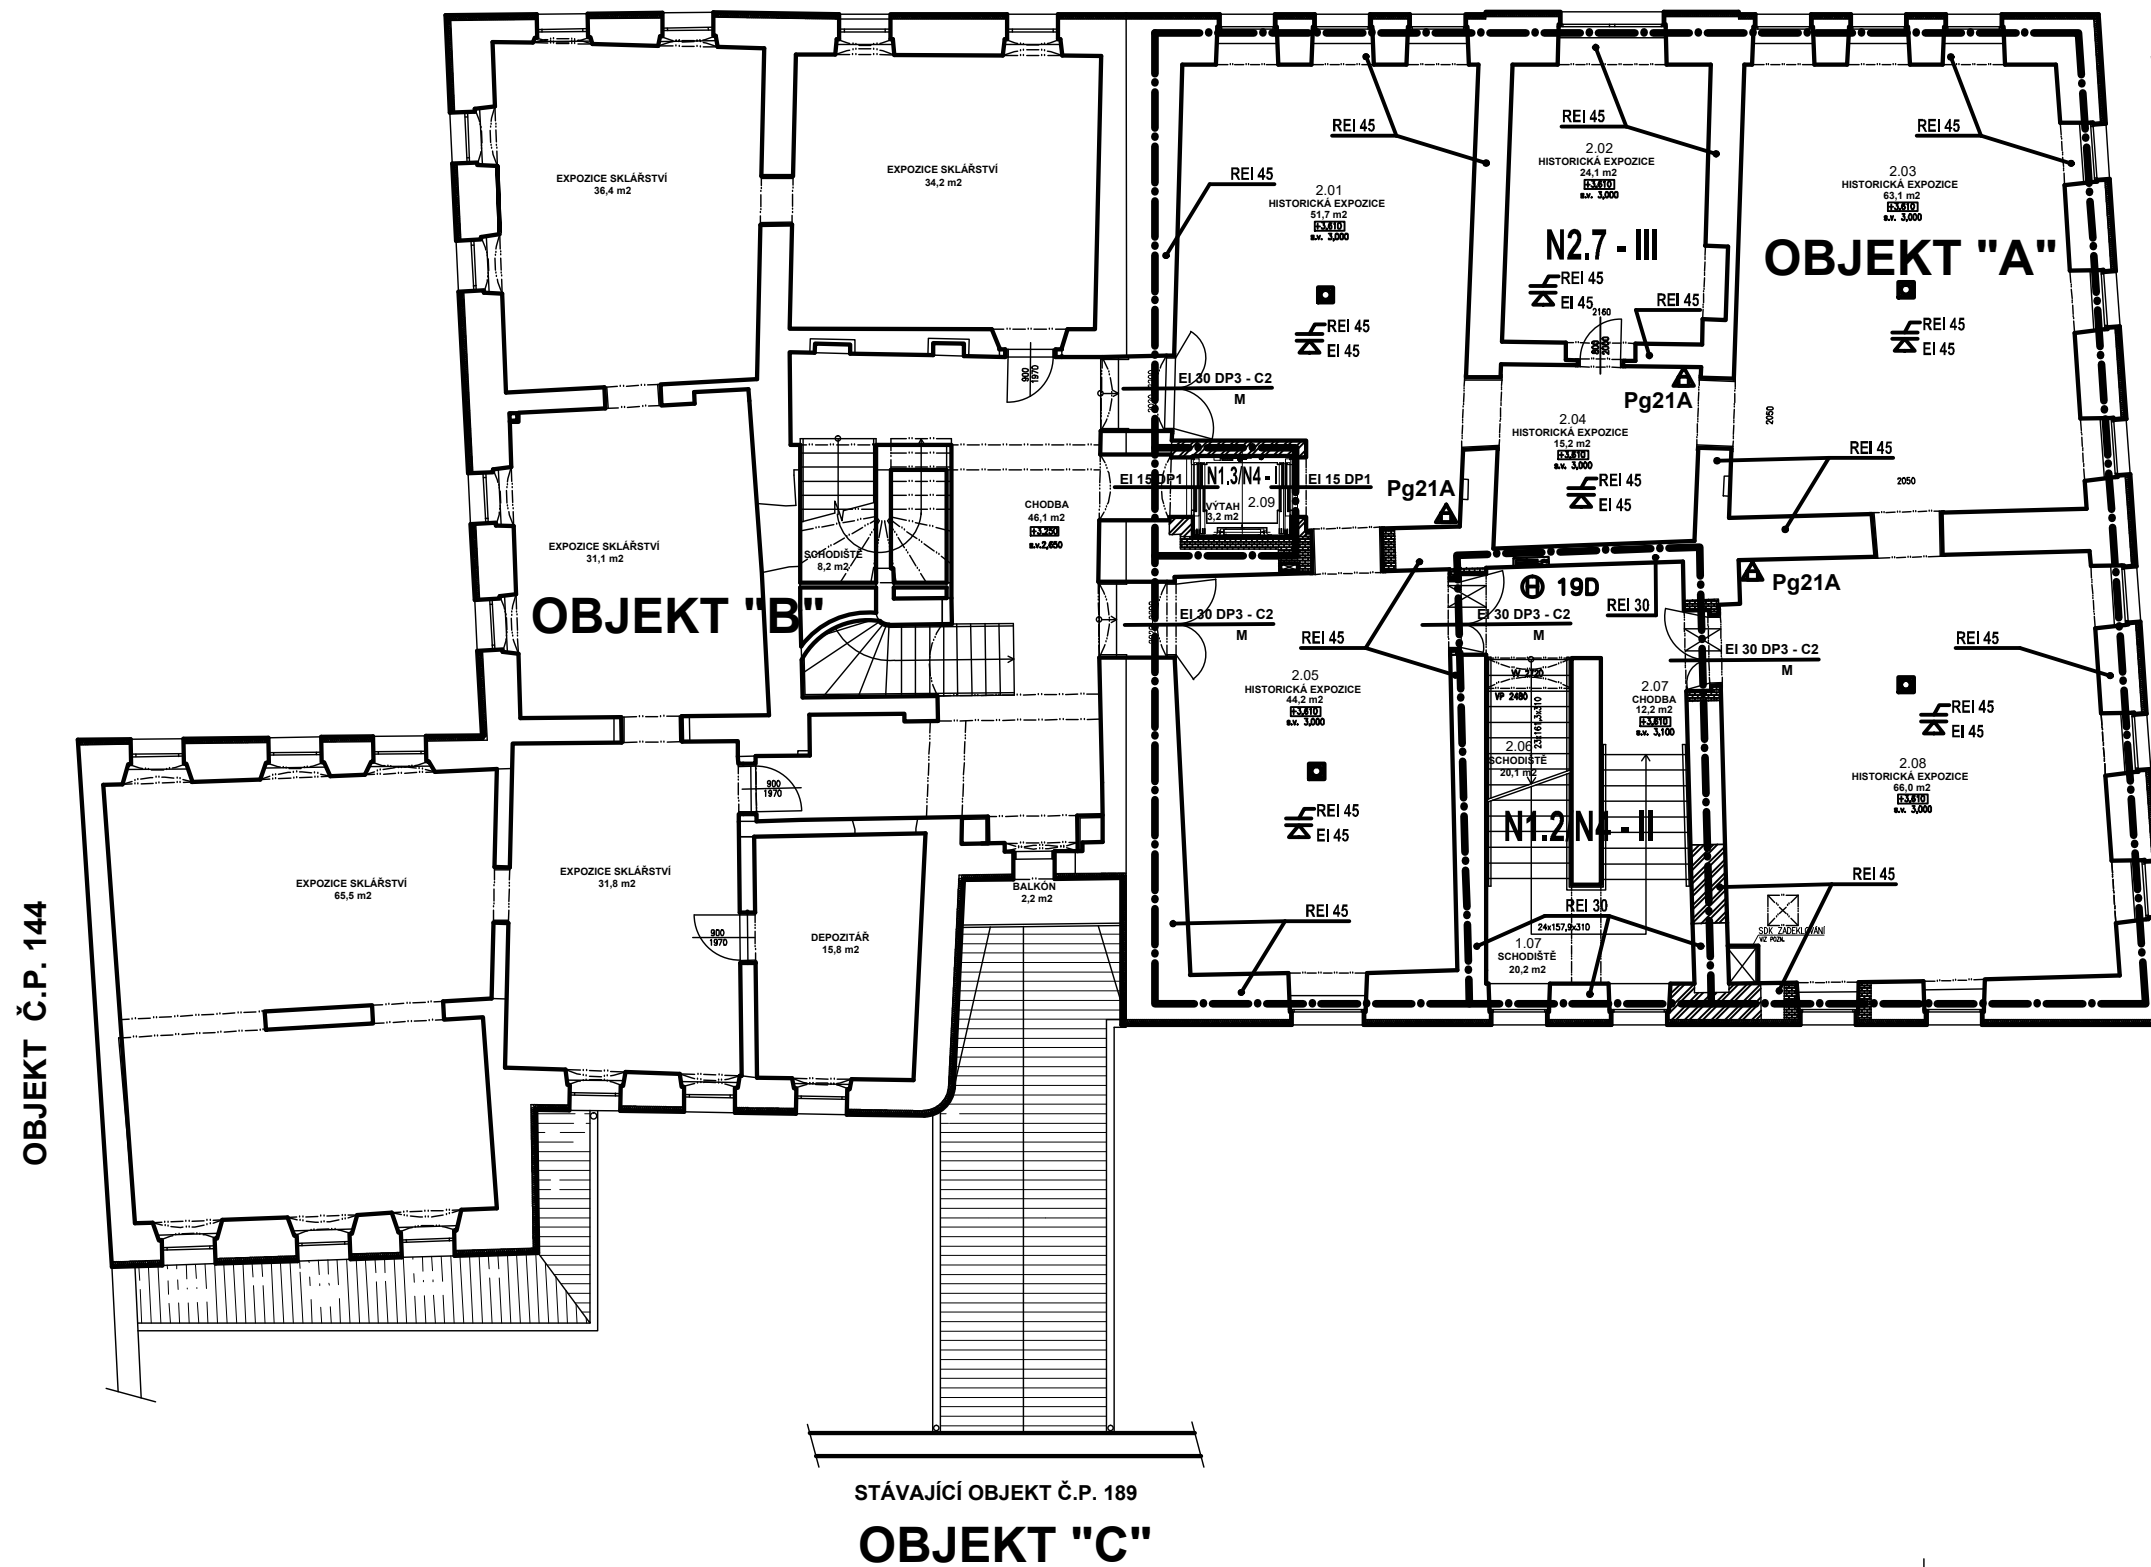

LEGENDA

- HRANICE POŽÁRNÍCH ÚSEKŮ
- PROTIPOŽÁRNÍ UZÁVĚR
- PROTIPOŽÁRNÍ UZÁVĚR SE SAMOZAVÍRAČEM
- PROTIPOŽÁRNÍ UZÁVĚR SE SAMOZAVÍRAČEM A MAGNETEM
- HASIČÍ PŘÍSTROJ PRAŠKOVÝ
- VNITŘNÍ POŽÁRNÍ HYDRANT
- OZNAČENÍ POŽÁRNÍHO ÚSEKU

TABULKA MÍSTNOSTÍ 2.NP

Č.M.	NÁZEV	PLOCHA [m²]	DRUH PODLAHY /SKLADBA	ÚPRAVA STĚN	STROP /SKLADBA	POZNÁMKA
2.01	HISTORICKÁ EXPOZICE	51,7	DUBOVÉ PARKETY	OMÍTKA+MALBA OPRAVA OMÍTKY+MALBA	SDK POHLED+MALBA	
2.02	HISTORICKÁ EXPOZICE	24,1	DUBOVÉ PARKETY	OPRAVA OMÍTKY+MALBA	SDK POHLED+MALBA	
2.03	HISTORICKÁ EXPOZICE	63,1	DUBOVÉ PARKETY	OPRAVA OMÍTKY+MALBA	SDK POHLED+MALBA	
2.04	HISTORICKÁ EXPOZICE	15,2	DUBOVÉ PARKETY	OPRAVA OMÍTKY+MALBA	SDK POHLED+MALBA	
2.05	HISTORICKÁ EXPOZICE	44,2	DUBOVÉ PARKETY	OPRAVA OMÍTKY+MALBA	SDK POHLED+MALBA	
2.06	SCHODIŠTĚ	20,1	OBKLAD DUBOVÝM DŘEVEM	OPRAVA OMÍTKY+MALBA	OMÍTKA+MALBA SDK POHLED+MALBA	
2.07	CHODBA	12,2	DUBOVÉ PARKETY	OPRAVA OMÍTKY+MALBA	SDK POHLED+MALBA	
2.08	HISTORICKÁ EXPOZICE	66,0	DUBOVÉ PARKETY	OPRAVA OMÍTKY+MALBA	SDK POHLED+MALBA	
2.09	VÝTAH	3,2				

část dokumentace: G POŽÁRNĚ BEZPEČNOSTNÍ ŘEŠENÍ STAVBY			
hlavní architekt, autor :	hlavní inženýr projektu:	zodpovědný projektant:	projektant:
Ing. arch. Pavel LEJSEK	Ing. Pavel VINICKÝ	Pavel ČESAL	Pavel ČESAL
slovebník : MUZEUM ŠUMAVY SUŠICE, náměstí Svobody 40, 34201 Sušice místo stavby : AREÁL MUZEA ŠUMAVY KAŠPERSKÉ HORY, objekt č.p. 141 a 140, st. parc. č. 47 a 48 v k.ú. Kašperské Hory název díla : MUZEUM KAŠPERSKÉ HORY - III. ETAPA STAVEBNÍ ÚPRAVY			
formát : 6 A4 datum : ZÁŘÍ 2016 stupeň PD : DZSPD číslo zakázky : 14/11/DZSPD archivní číslo : 04/06/DZSPD archiv PC : POŽAR_MŠKH_III		měřítko : 1:150 číslo výkresu : 05	
PŮDORYS 2.NP			