



Tabulka kubatur skluz

Demolice	Jez	32,0 m ³
	Ocelová lávka 6,6x0,9m	670,0 kg
	Silniční panely 3x1m	14,0 ks
	Kamenný zához 44m ²	27 m ³
Výkop	Zemina	489,0 m ³
Kamenná rovinná	Zma 80 kg do betonového lože	301,0 m ²

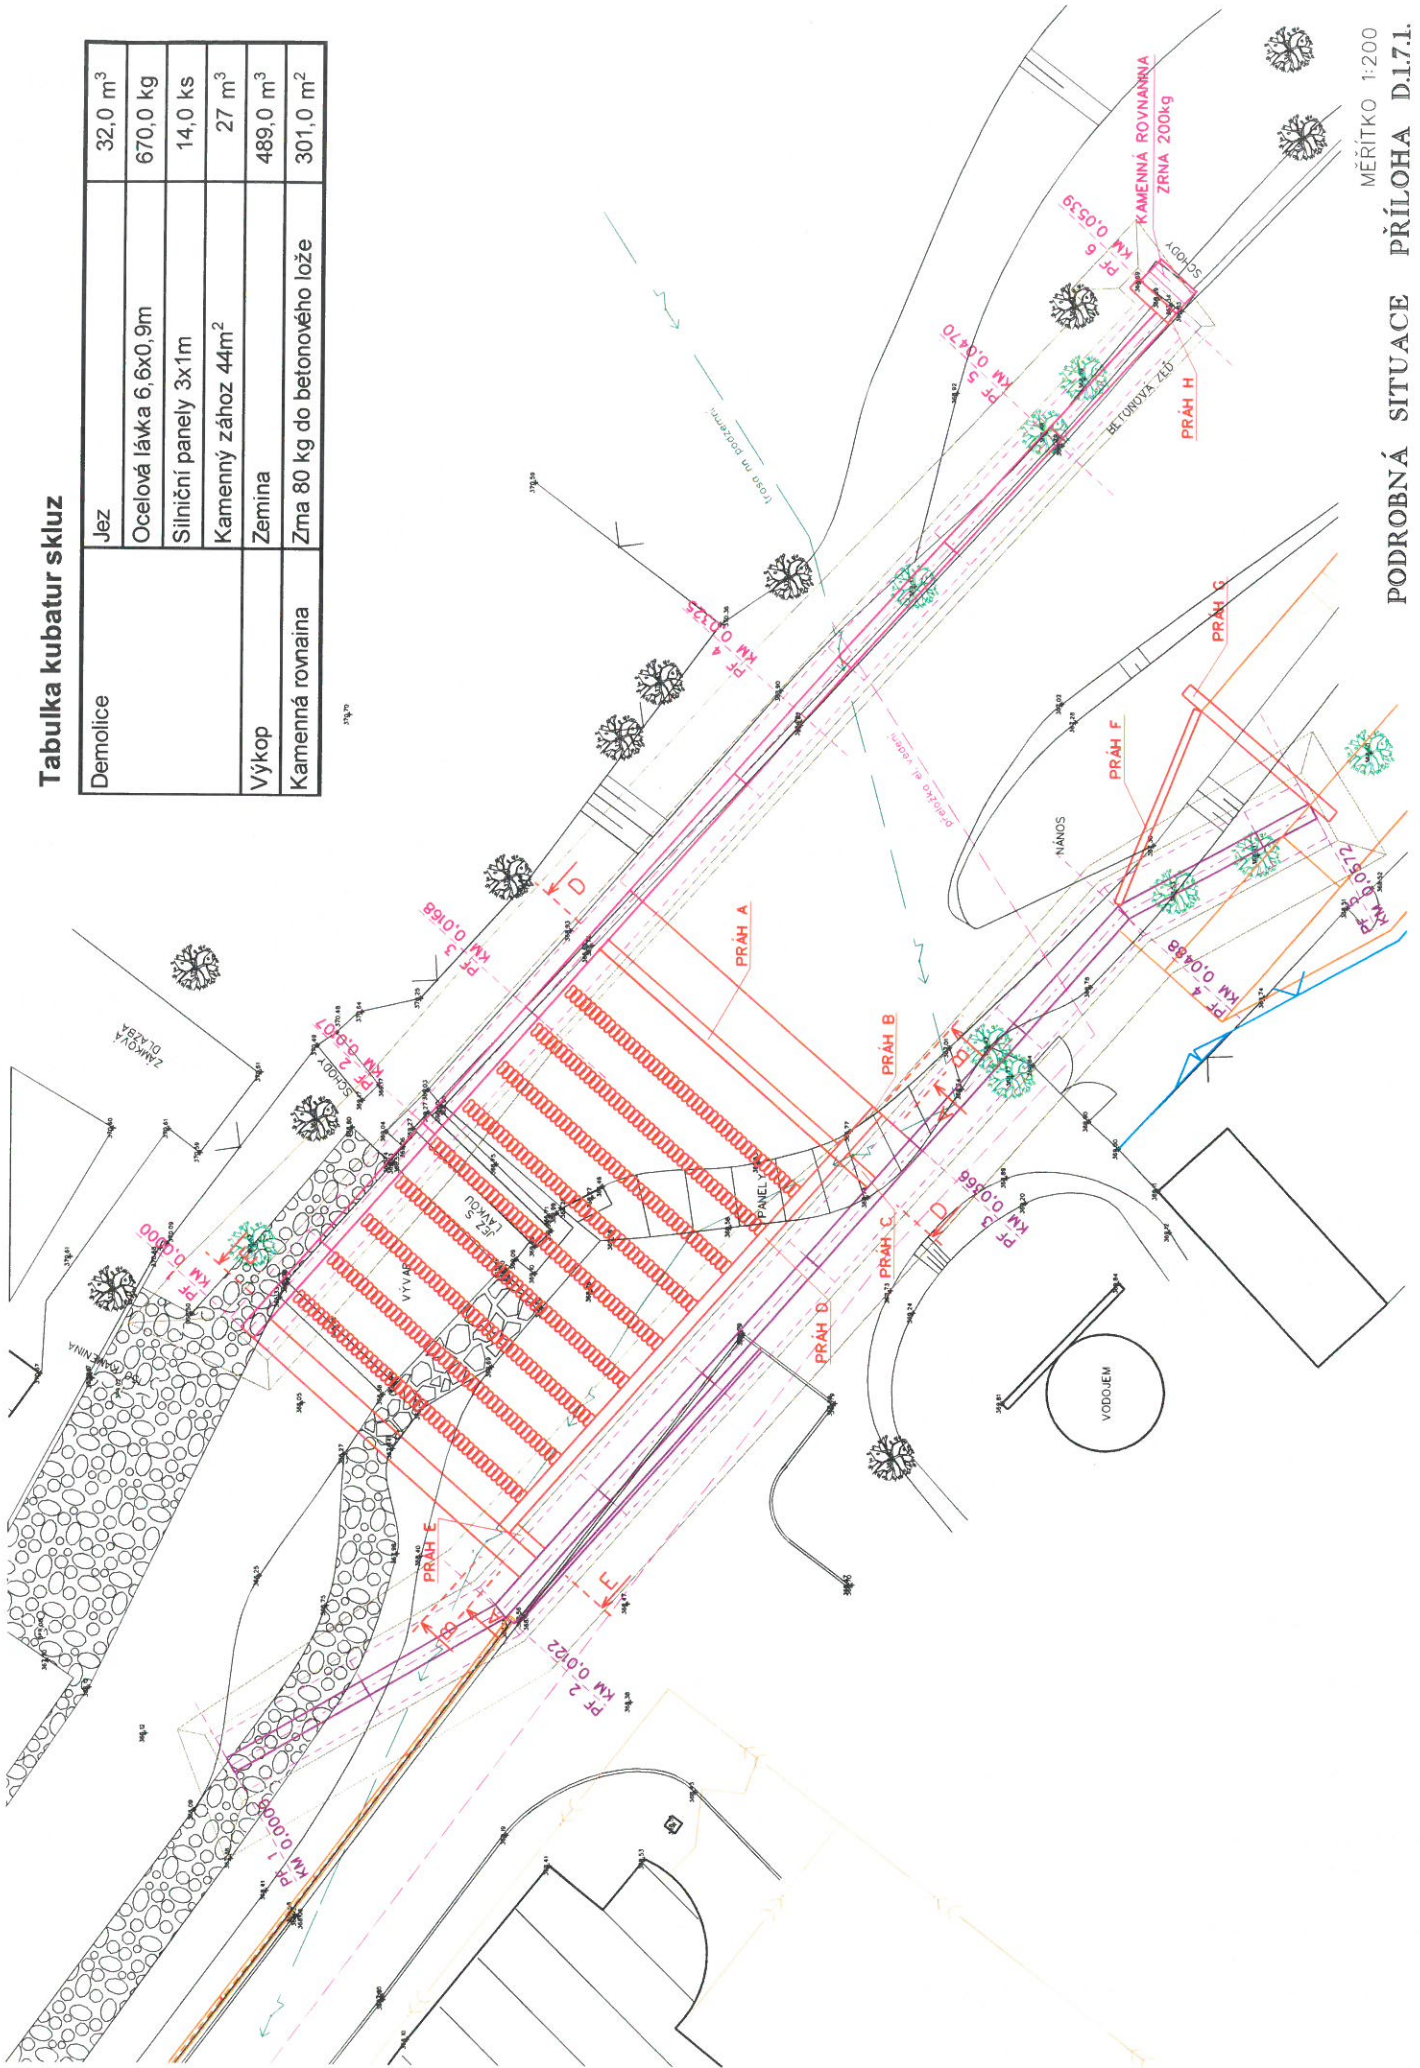

MĚŘÍTKO 1:200

PODROBNÁ SITUACE PŘÍLOHA D.1.1.1.

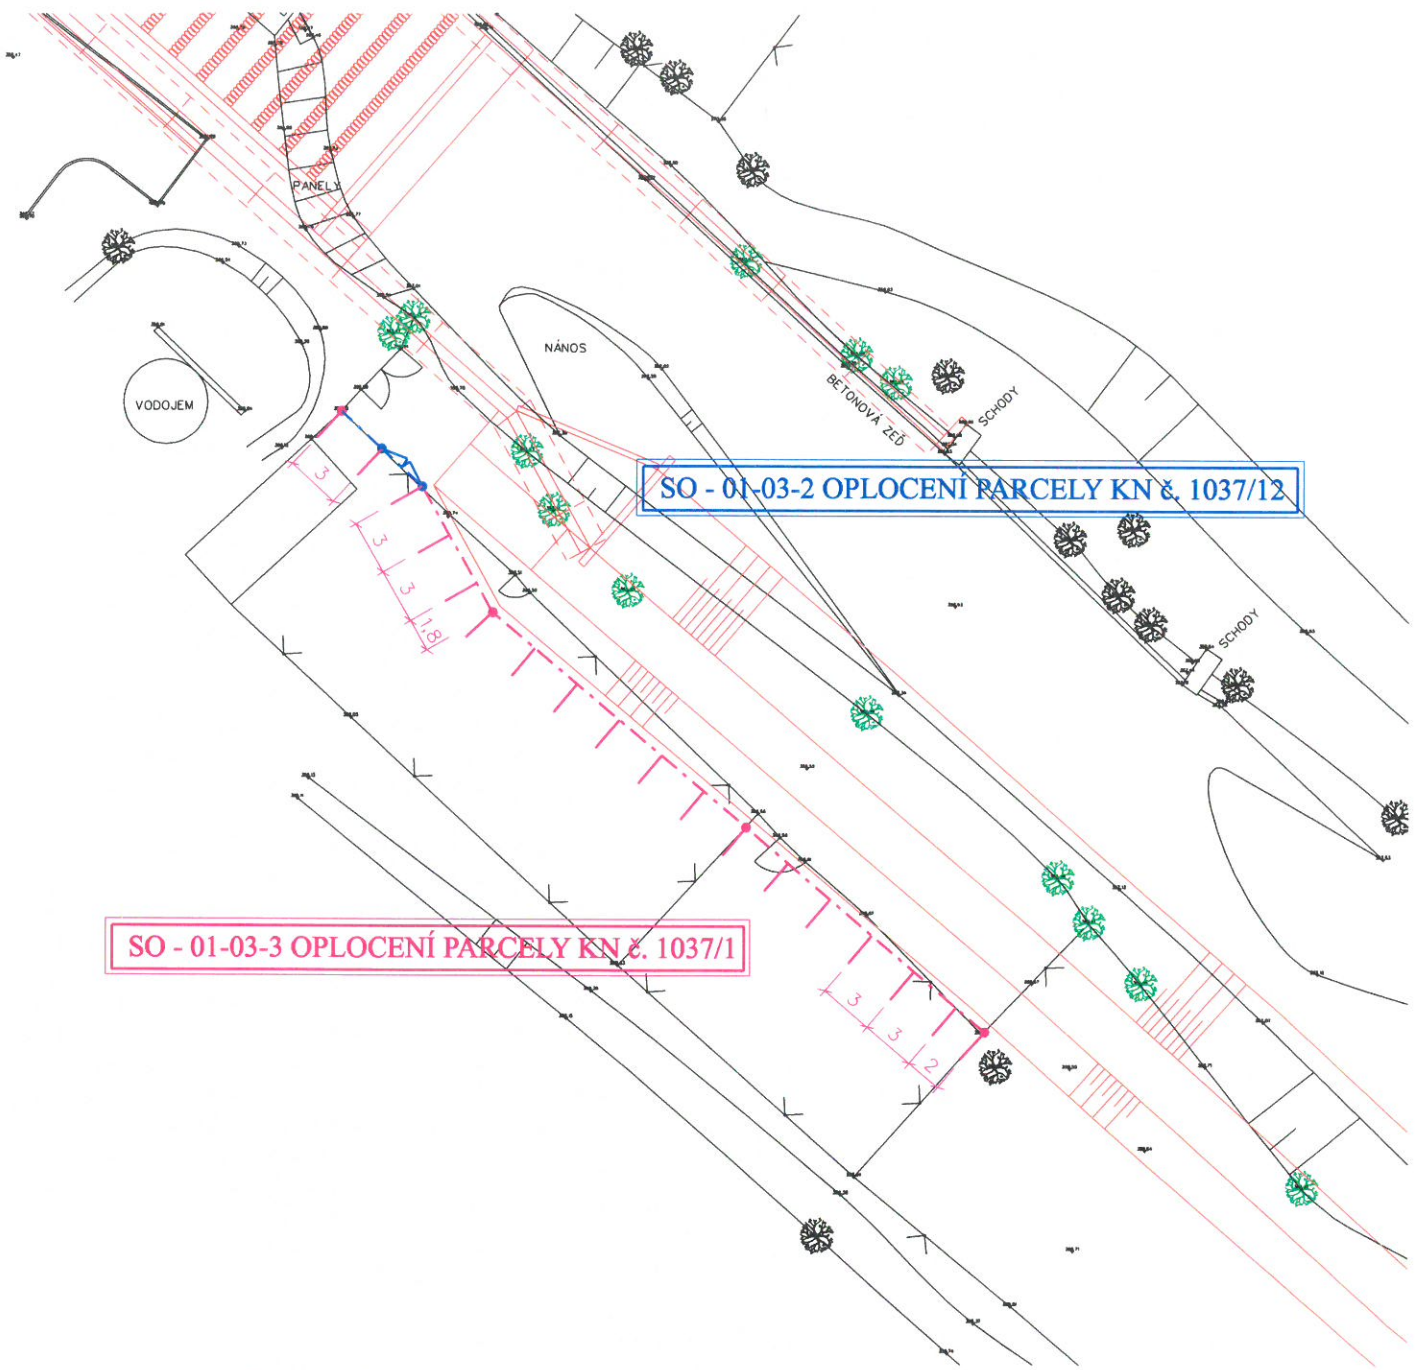

SO - 01-03-2 OPLOCENÍ PARCELY KN č. 1037/12

SO - 01-03-3 OPLOCENÍ PARCELY KN č. 1037/1

LEGENDA:

- NÁVRH PPO
- OSA NÁVRHU OPLOCENÍ
- SLOUPEK
- SLOUPEK SE VZPĚROU
- SLOUPEK BRANY

SCHÉMA OPLOCENÍ PŘÍLOHA D.1.8.2.1.