


LEGENDA ÚPRAV

POZNÁMKY - ÚPRAVA OBJEKTU PRO BYTY MĚSTSKÉ ČÁSTI P7

- POZN.1 OSAZENÍ OTOPNÝCH TĚLES A PŘIPOJENÍ DLE PD PRO OTEVŘENÉ SRDCE o.p.s
- POZN.2 OSAZENÍ OTOPNÉHO ŽEBŘÍKU A PŘIPOJENÍ NA EL. DLE PD PRO OTEVŘENÉ SRDCE o.p.s
- POZN.3 PŘIPOJENÍ K MĚŘENÍ SPOTŘEBY TEPLA DLE PD PRO OTEVŘENÉ SRDCE o.p.s
- POZN.4 PŘIPOJENÍ NA NOVÉ STOUPACÍ VEDENÍ VZT - ODVOD Z KUCHYŇKÝ DLE PD PRO OTEVŘENÉ SRDCE o.p.s
- POZN.5 PŘIPOJENÍ NA NOVÉ STOUPACÍ VEDENÍ VZT - ODVOD Z WC A KOUPELNY DLE PD PRO OTEVŘENÉ SRDCE o.p.s
- POZN.6 OSAZENÍ PRUVĚTRNÍKU NA FASÁDU DLE PD PRO OTEVŘENÉ SRDCE o.p.s
- POZN.7 OSAZENÍ VĚTRACÍCH MŘÍŽEK DLE PD PRO OTEVŘENÉ SRDCE o.p.s
- POZN.8 PŘIPOJENÍ NA STOUPACÍ VEDENÍ SV A TV - VODOMĚR JE JEN PRO SV DLE PD PRO OTEVŘENÉ SRDCE o.p.s
- POZN.9 OSAZENÍ NOVÝCH VSTUPNÍCH DVEŘÍ - DLE POŽADAVKU MČP7
- POZN.10 NÁVRH GP NA MONTÁŽ SDK PODHLEDU - ZÁKRYT VEDENÍ ZTI A OSAZENÍ VZT
- POZN.11 NÁVRH GP NA NOVÉ ŘEŠENÍ SILNOPROUDU, DLE PD PRO OTEVŘENÉ SRDCE o.p.s
- POZN.12 PŘIPOJENÍ OTOPNÝCH ŽEBŘÍKŮ
- A VZT
- POZN.11 KOMPLETNÍ PŘÍKRYTÍ SLABOPROUDU VČETNĚ POŽÁRNÍ SIGNALIZACE DLE PD PRO OTEVŘENÉ SRDCE o.p.s
- POZN.12 VÝVOD ODVĚTRÁNÍ VZT NA STŘECHU DLE PD PRO OTEVŘENÉ SRDCE o.p.s

LEGENDA MÍSTNOSTÍ

POZICE	OZN.	POPIS	PLOCHA (m2)	SKLADBA	PODLAHA	STĚNY	STROP	POZNÁMKA
5	01	PŘEDSÍR	5,80	P7	KERAMICKÁ OLÁZBA	MALBA	MALBA	KER.SOKL v 80 mm
	02	KOUPELNA, WC	1,92		KERAMICKÁ OLÁZBA	KERAMICKÝ OBKLAD	MALBA	STĚNY - SDK OD VLHKA
	03	OBÝTNÁ MÍSTNOST	31,18		KERAMICKÁ OLÁZBA	MALBA	MALBA	KER.SOKL v 80 mm
		CELKEM BYT	38,90					
2	01	PŘEDSÍR	5,78		KERAMICKÁ OLÁZBA	MALBA	MALBA	KER.SOKL v 80 mm
	02	KOUPELNA, WC	2,03		KERAMICKÁ OLÁZBA	KERAMICKÝ OBKLAD	MALBA	STĚNY - SDK OD VLHKA
	03	OBÝTNÁ MÍSTNOST	27,53		KERAMICKÁ OLÁZBA	MALBA	MALBA	KER.SOKL v 80 mm
		CELKEM BYT	35,34					
3	01	PŘEDSÍR	5,78		KERAMICKÁ OLÁZBA	MALBA	MALBA	KER.SOKL v 80 mm
	02	KOUPELNA, WC	2,03		KERAMICKÁ OLÁZBA	KERAMICKÝ OBKLAD	MALBA	STĚNY - SDK OD VLHKA
	03	OBÝTNÁ MÍSTNOST	26,28		KERAMICKÁ OLÁZBA	MALBA	MALBA	KER.SOKL v 80 mm
		CELKEM BYT	34,09					
4	01	PŘEDSÍR	3,05		KERAMICKÁ OLÁZBA	MALBA	MALBA	KER.SOKL v 80 mm
	02	KOUPELNA, WC	1,65		KERAMICKÁ OLÁZBA	KERAMICKÝ OBKLAD	MALBA	STĚNY - SDK OD VLHKA
	03	OBÝTNÁ MÍSTNOST	23,21		KERAMICKÁ OLÁZBA	MALBA	MALBA	KER.SOKL v 80 mm
		CELKEM BYT	48,70					
5	01	PŘEDSÍR	6,36		KERAMICKÁ OLÁZBA	MALBA	MALBA	KER.SOKL v 80 mm
	02	KOUPELNA, WC	1,91		KERAMICKÁ OLÁZBA	KERAMICKÝ OBKLAD	MALBA	STĚNY - SDK OD VLHKA
	03	OBÝTNÁ MÍSTNOST	32,85		KERAMICKÁ OLÁZBA	MALBA	MALBA	KER.SOKL v 80 mm
		CELKEM BYT	41,12					
SP	01	CHODBA	28,82		KERAMICKÁ OLÁZBA	OMYV. MÍŤEŘ V 1500/PALBA	MALBA	KER.SOKL v 100 mm
	02	SCHODIŠTĚ	12,58		KAM.ŠTŮPNĚ, TERAZ. OLÁZBA	OMYV. MÍŤEŘ V 1500/PALBA	MALBA	KER.SOKL v 100 mm
	03	VÝTIAH	1,20					
		CELKEM	42,60					

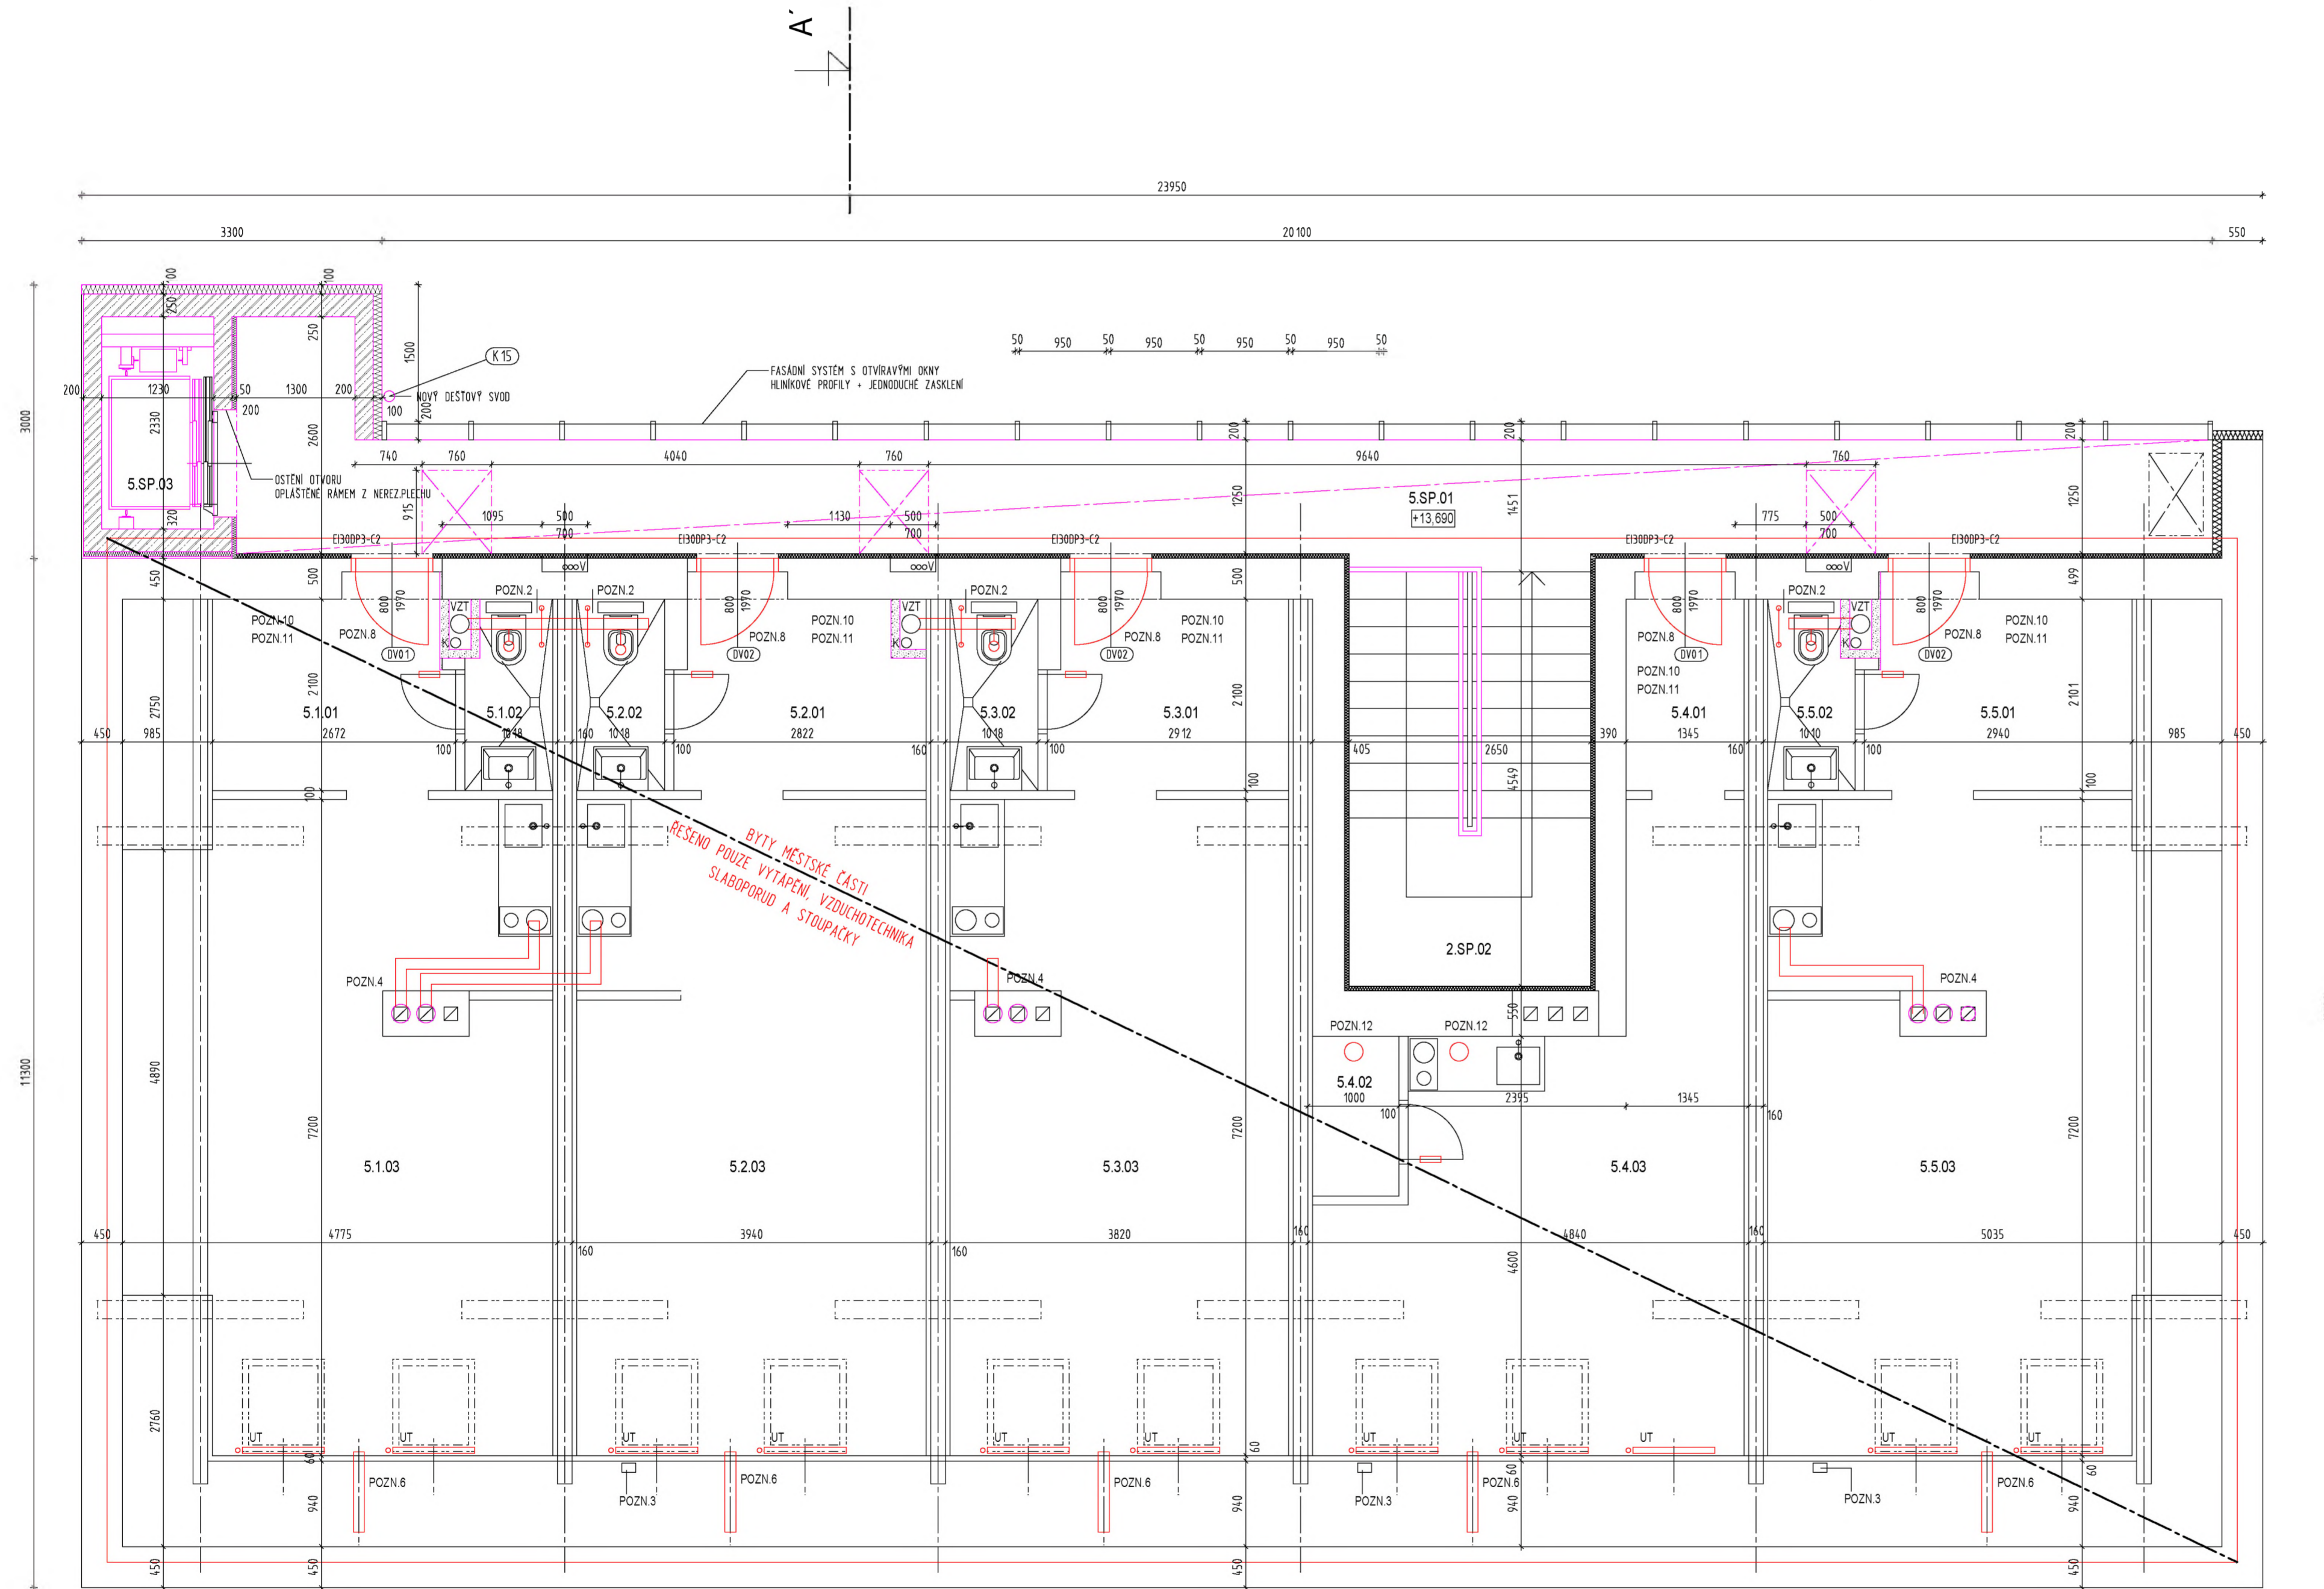

LEGENDA MATERIÁLŮ

- STÁVAJÍCÍ KČE (BEZ ROZLIŠENÍ)
- NOVÉ KONSTRUKCE - OBECNĚ
- SDK KONSTRUKCE
- DOZDÍVKA CP
- TEPELNÁ IZOLACE
- ZELEZOBETON
- BETON PROSTÝ NEBO SLABĚ VYZTUŽENÝ
- BETONOVÉ TVÁRNICE H.200/250 mm
- ZARÍZENÍ, KTERÉ JE SOUČÁSTÍ DODÁVKY PROJEKTU AZYLOVÉHO DŮMU
- NOVÉ INSTALACE, KČE SOCIÁLNÍ BYTY

POZNÁMKA:

PŘED ZAČÁTKEM BOURACÍCH PRACÍ BUDE PŘEVĚŘENA SETRNA DEMONTÁŽ ROZVODŮ ZTI, UT, PLYNU A ELEKTRO UMÍSTĚNÍ STÁVAJÍCÍHO VEDENÍ ZTI, UT, ELEKTRO JSOU POUZE ORIENTAČNÍ! PŘESNÉ POZICE MUSÍ BÝT DĚŘENY! PROSTUPY PRO NOVÉ ROZVODY ZTI, UT, VZT A ELEKTRO JSOU ŘEŠENY V RÁMCI PD JEDNOTLIVÝCH PROFESÍ. UMÍSTĚNÍ VEDENÍ ZTI, UT, ELEKTRO, VZT JSOU POUZE ORIENTAČNÍ! PŘESNÉ POZICE MUSÍ BÝT DĚŘENY!

UVEDENÉ ROZMĚRY STÁVAJÍCÍCH I NOVĚ NAVRHOVANÝCH STĚN, KONSTRUKCÍ JSOU UVEDENY VČETNĚ OMIŤEK NOVĚ SDK PŘÍČKY BUDOU OSAZENY DO LÍCE S FINÁLNÍ OMIŤKOU STĚN. NÁPOJENÍ PŘÍZNÁKA NEGATIVNÍ SPÁRA, DETAIL KONZULTOVAT S ARCHITEKTEM V RÁMCI KD V MÍSTĚ ZALOŽENÍ SDK PŘÍČEK NAD KLENBAMI MUSÍ BÝT VYTVOŘEN BETONOVÝ ZÁKLAD V TLOUŠŤCE PŘÍČKY ABY BYLA VYTVOŘENA ROVINA PRO OSAZENÍ NOSNÝCH PROFILŮ PŘÍČKY V MÍSTĚ ZALOŽENÍ SDK PŘÍČEK NAD DŘEVĚNÝMI TRÁMY MUSÍ BÝT OSAZEN ZÁKLADKA DR. TRAM ODPOVÍDAJÍCÍ TLOUŠŤKY PRO OSAZENÍ NOSNÝCH PROFILŮ PŘÍČKY

VÝVODY K RADIÁTORŮM BUDOU ZE STĚNY A BUDOU SKRYTÉ VE ZDI
 UVEDENÉ ROZMĚRY DVEŘÍ NA MÍSTĚ SE SKUTEČNOSTÍ!
 PŘÍPADNÉ ODCHYLKY OD PD KONZULTOVAT SE ZPRACOVATELEM PD!
 VÝKRES KORDINOVAT S VÝKRESY JEDNOTLIVÝCH PROFESÍ A PBR!

VÝŠKOVÉ KÓTY U OTVORŮ VZTAŽENY K ÚROVNI ČISTÉ PODLAHY NAVRHOVANÉHO STAVU

±0,000 = RELATIVNÍ VÝŠKOVÁ KOTA

<p>STAVEBNÍ ÚPRAVY AZYLOVÝ DŮM MÍSTO STAVBY: k.ú.: HOLEŠOVICE, 730122, parc. č. 288 ul. Za Papimou, č.p. 144/7, Praha 7</p>		<p>MR&S MR&S architekti, s.r.o.</p>	
<p>INVESTOR: OTEVŘENÉ SRDCE, o.p.s. Za Papimou 7, 170 00 Praha 7 IČ: 26546841</p>		<p>CELKOVÝ ZÁKAZNÍK: 003-18</p>	
<p>GENERÁLNÍ PROJEKTANT/ARCHITEKT: MR&S architekti, s.r.o.</p>		<p>ZODP. PROJEKTANT: KRESLIL: KONTROLOVAL:</p>	
<p>PROJEKTANT PRŮBĚHU: MR&S architekti, s.r.o.</p>		<p>STUPEŇ PD: DSP</p>	
<p>NAZEV VÝKRESU: PŮDORYS 5NP NAVRHOVANÝ STAV</p>		<p>MĚŘÍTKO: 1 : 50 DATUM: 04/2020 FORMÁT: 8xA4</p>	
		<p>CELKOVÝ VÝKRESU: CELKOVÝ PANE: D.1.1.b.05</p>	