




PŮDORYS

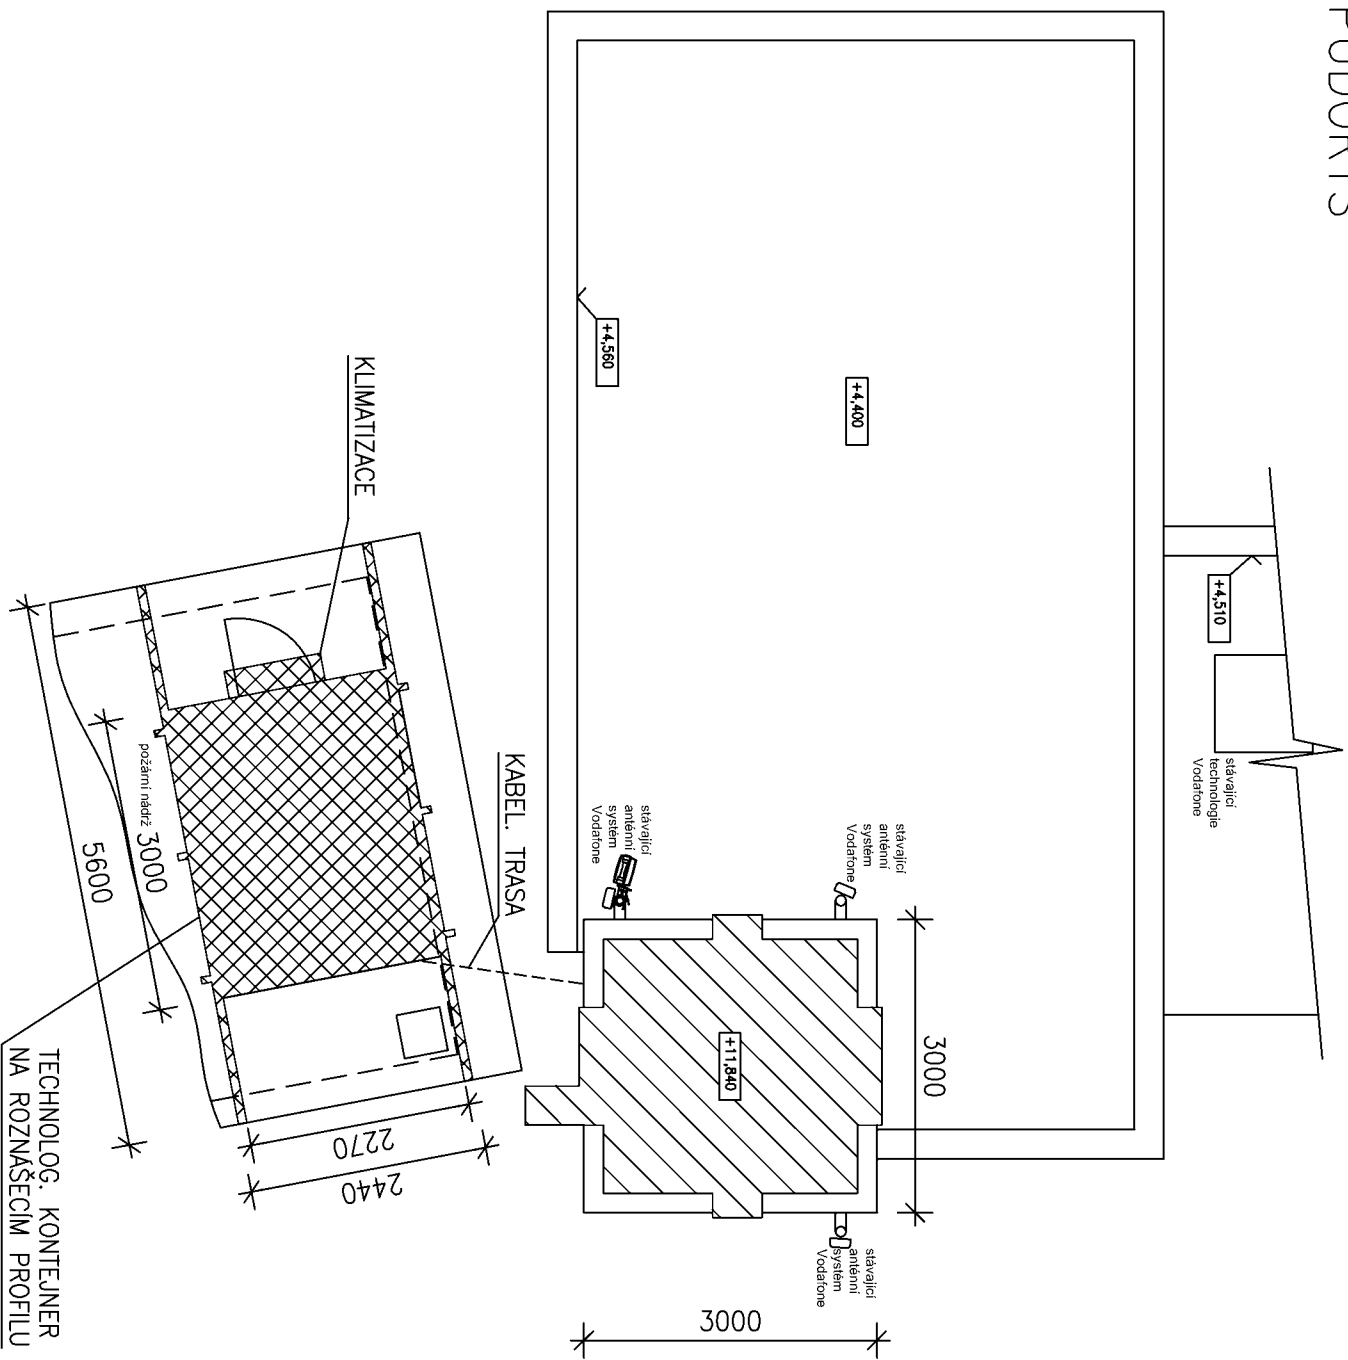

TECHNOLOG. KONTEJNER
NA ROZNAŠECÍM PROFILU

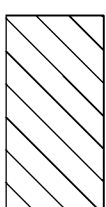

PRONAJATÝ PROSTOR
NA STŘEŠE 8,0m²

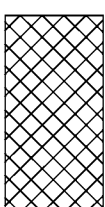

PRONAJATÝ PROSTOR NA ČÁSTI
POZEMKU PARC. Č. 3,
KÚ. LHOŤKA U OSTRAVY
JE 9,0m²



Měřítko 1:75, A4
Příloha č. 1 k NS, list č. 1
Bobrovnická č.p. 52, Ostrava-Lhotka
27575 OSLHO