


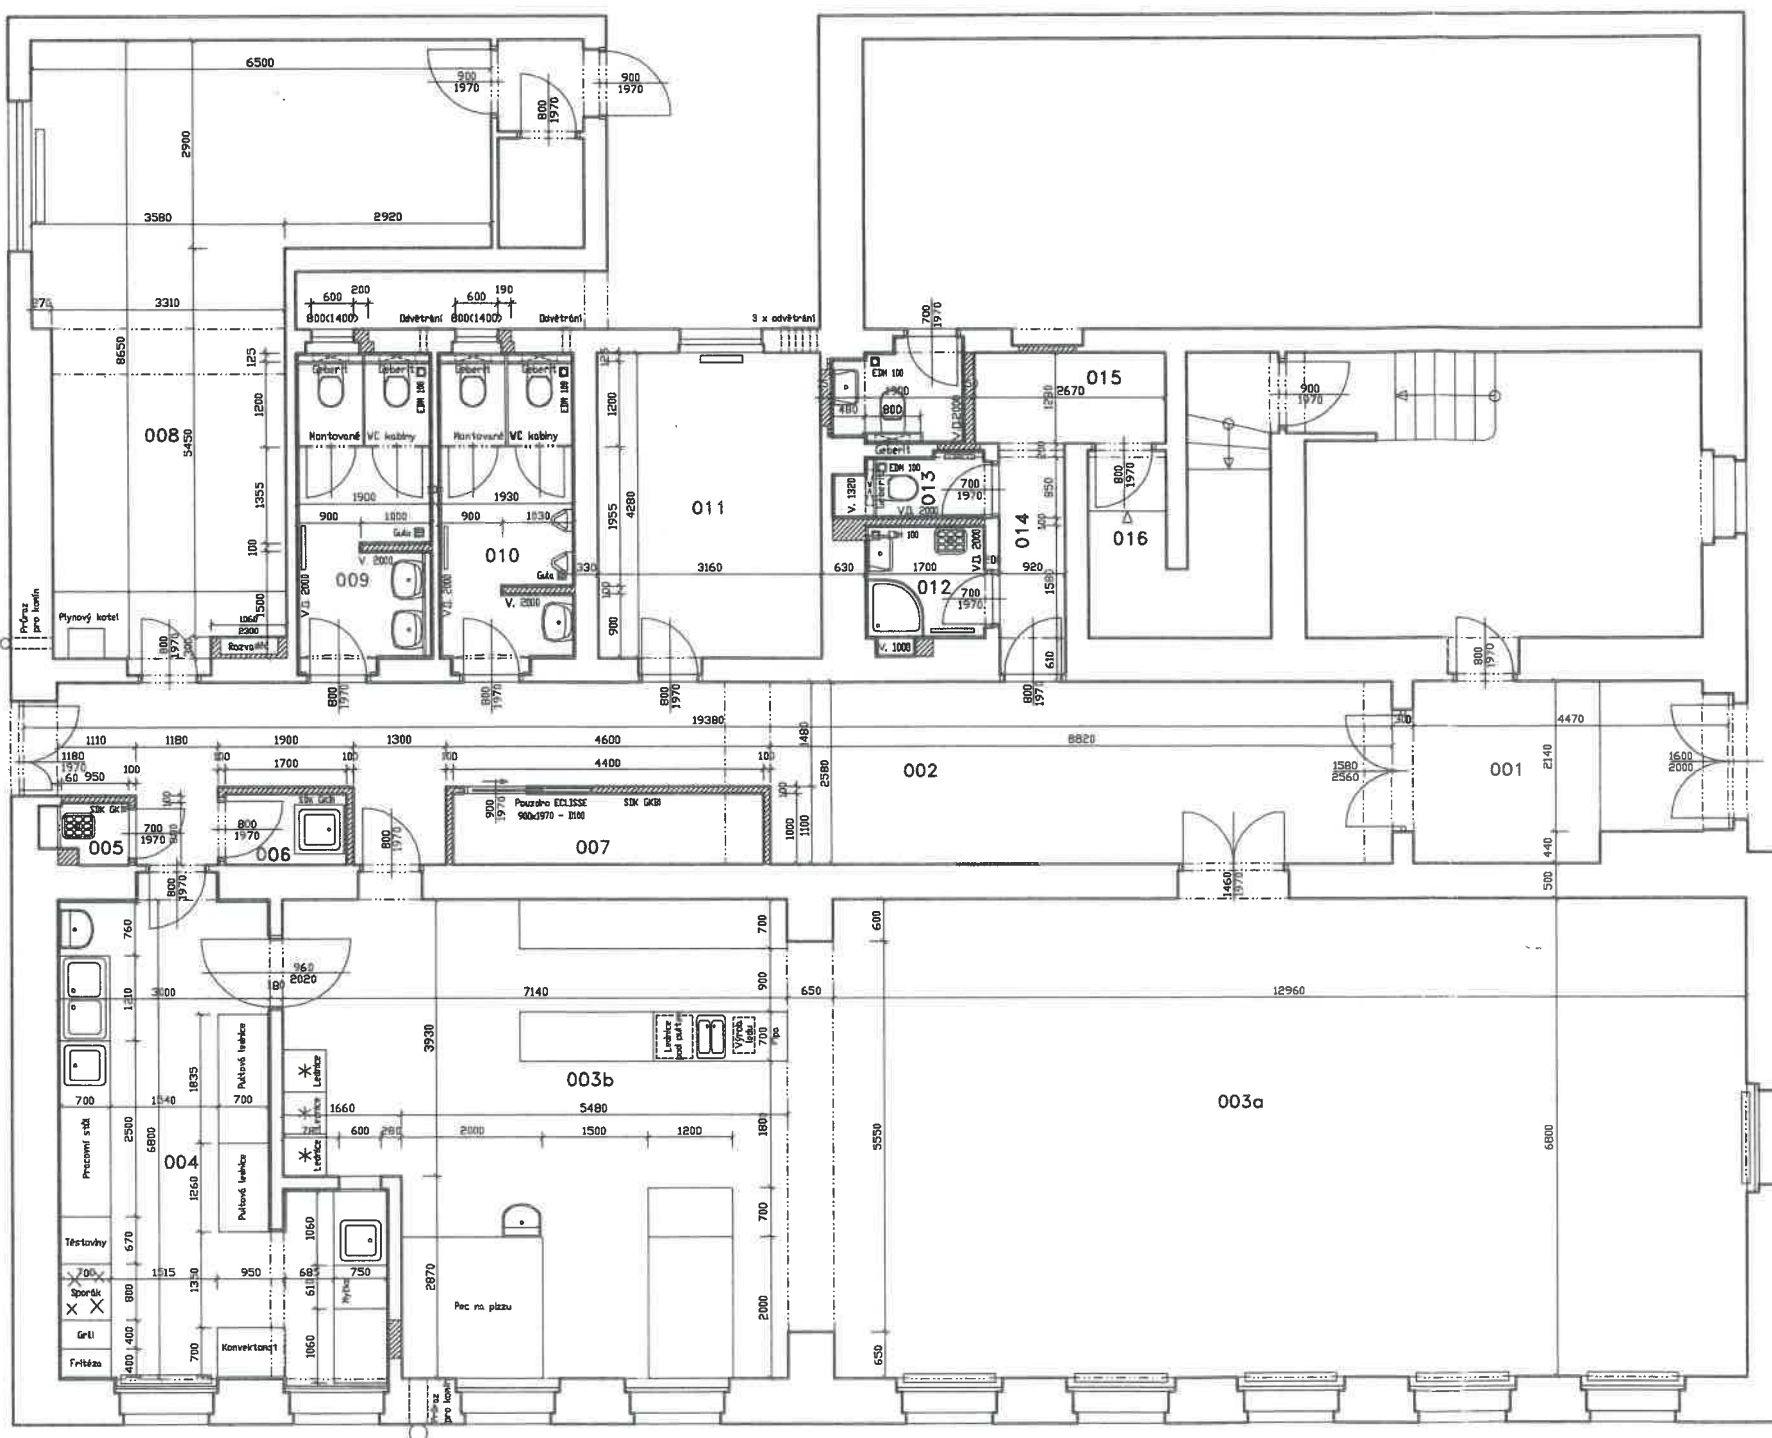

TABULKA MÍSTNOSTÍ: K PADESÁTNÍKU Č.P. 10, PŘEDNÍ KOPANINA							
č. m.	název m.	m2	podlaha	stěny	strop	SV	pozn.
PŘÍZEMÍ							
001	zádveří	10,86	keram. dlažba	omítka + malba	miner. podhled	3000	k.sokl 100 mm
002	chodba	41,39	keram. dlažba	SDK GKB + mal.	miner. podhled	3000	k.sokl 100 mm
003a	restaurace	92,38	vlýsky	omítka + malba	omítka + malba	3750	
003b	výčep	44,15	keram. dlažba	omít.+SDK+ mal.	omítka + malba	3750	
004	kuchyně	25,65	keram. dlažba	omít.+SDK+ mal.	omítka + malba	3750	
005	komora	0,82	keram. dlažba	SDK GKB + mal.	omítka + malba	3750	
006	mytí zelen.	1,70	keram. dlažba	SDK GKBi + mal.	omítka + malba	3750	
007	sklad piva	4,40	keram. dlažba	SDK GKBi + mal.	omítka + malba	3750	
008	sklad	38,16	koberec	omítka + malba	dřev. podhled	3220	
009	WC ženy	8,31	keram. dlažba	omítka + malba	SDK GKBi+mal.	2600	ker.obkl. 2000
010	WC muži	8,43	keram. dlažba	omítka + malba	SDK GKBi+mal.	2600	ker.obkl. 2000
011	kancelář	13,74	keram. dlažba	omítka + malba	SDK GKB + mal.	2900	
012	umývárna	2,69	keram. dlažba	omítka + malba	SDK GKBi+mal.	2600	ker.obkl. 2000
013	WC	1,52	keram. dlažba	omítka + malba	SDK GKBi+mal.	2600	ker.obkl. 2000
014	průchod	2,98	keram. dlažba	omítka + malba	omítka + malba	3530	k.sokl 100 mm
015	chodba	3,42	keram. dlažba	omítka + malba	omítka + malba	3530	k.sokl 100 mm
016	sklep		keram. dlažba	omítka + malba	omítka + malba		
podl. plocha		300,60					

vypracoval	Ing. arch. Richard Štěpánek	 Projektová činnost Inženýrská činnost Projektování Provedení Realizace staveb	
investor	ÚMČ Praha – Přední Kopanina		
stavba	Rekonstrukce restaurace na stavební parcele č. 56 kat. území Přední Kopanina	zak. číslo	číslo výkresu
objekt	K Padesátníku č.p. 10	stupeň projekt	
obsah	Půdorys přízemí	datum 06/2020	
		formát 2 x A4	část
		měřítko 1:100	