

±0,000 = 1.PP

Část dokumentace:

D.1.1 ARCHITEKTONICKO
STAVEBNÍ

akce:

STAVEBNÍ ÚPRAVY
PROSTOR 1PP
V BUDOVĚ MID Praha 1
PRO DĚTSKOU SKUPINU

investor:

MINISTERSTVO DOPRAVY
nář. Ludvíka Svobody 1222/12
110 15 Praha 1

hlp:

Ing. arch. ROBERT HOFMAN
zodp. projektant části:

Ing. arch. ROBERT HOFMAN

vyracoval:

Ing. arch. ROBERT HOFMAN
Ing. arch. EVA MELICHAROVÁ


stůpeň:

DOKUMENTACE PRO
OHLÁŠENÍ STAVBY

datum: 29.9.2016

měřítko: 1:25@A3

č. výkresu: D.1.1.5

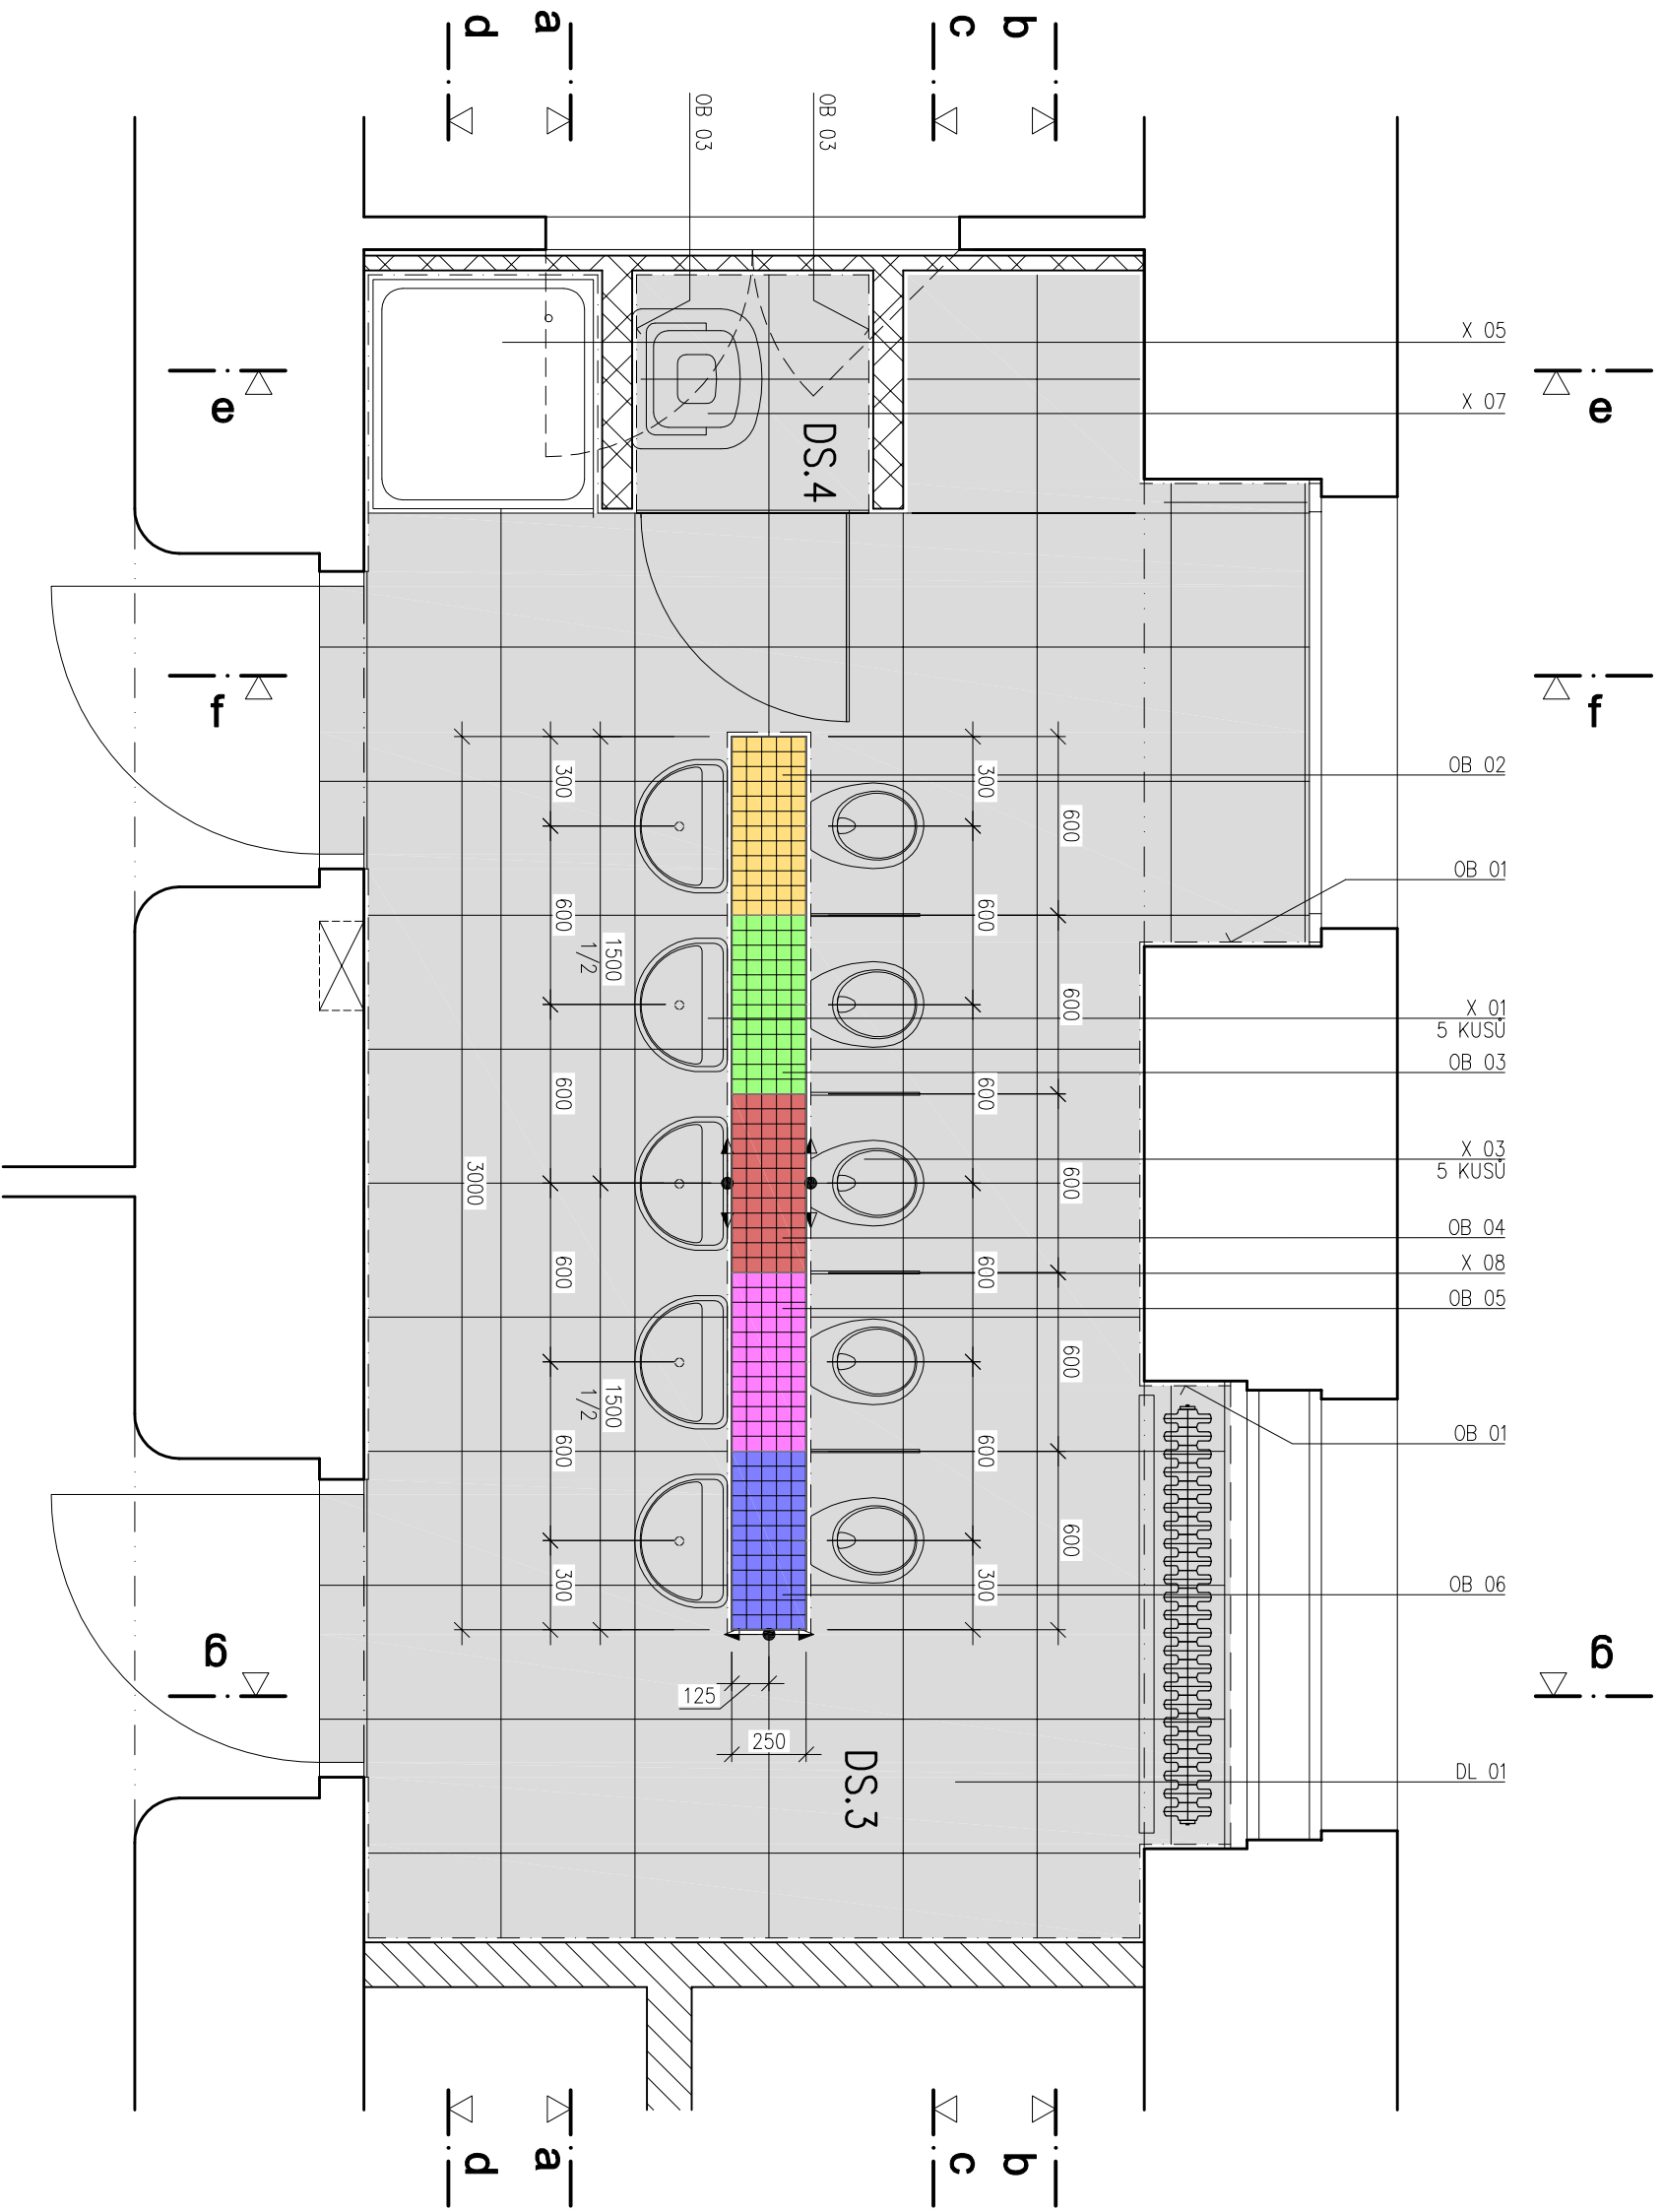

POČÁTEK A SMĚR KLADENÍ DLAŽBY

SPECIFIKACE MATERIÁLŮ A ZAŘÍZOVACÍCH PŘEDMĚTŮ VIZ TABULKY.

DĚTSKÁ
KOUPELNA
půdorys