

±0,000 = 1.PP

část dokumentace:  
**D.1.1 ARCHITEKTONICKO  
STAVEBNÍ**

akce: **STAVEBNÍ ÚPRAVY  
PROSTOR 1PP  
V BUDOVE MD Praha 1  
PRO DĚTSKOU SKUPINU**



investor:  
**MINISTERSTVO DOPRAVY  
nář. Ludvíka Svobody 1222/12  
110 15 Praha 1**

hlp:  
Ing. arch. **ROBERT HOFMAN**  
zodp. projektant části:

Ing. arch. **ROBERT HOFMAN**  
vyracovali:  
Ing. arch. **ROBERT HOFMAN**  
Ing. arch. **EVA MELICHAROVÁ**  
stupeň:

**DOKUMENTACE PRO  
OHLAŠENÍ STAVBY**  
datum: 29.9.2016

měřítko: 1:25@A3  
č. výkresu: D.1.1.12

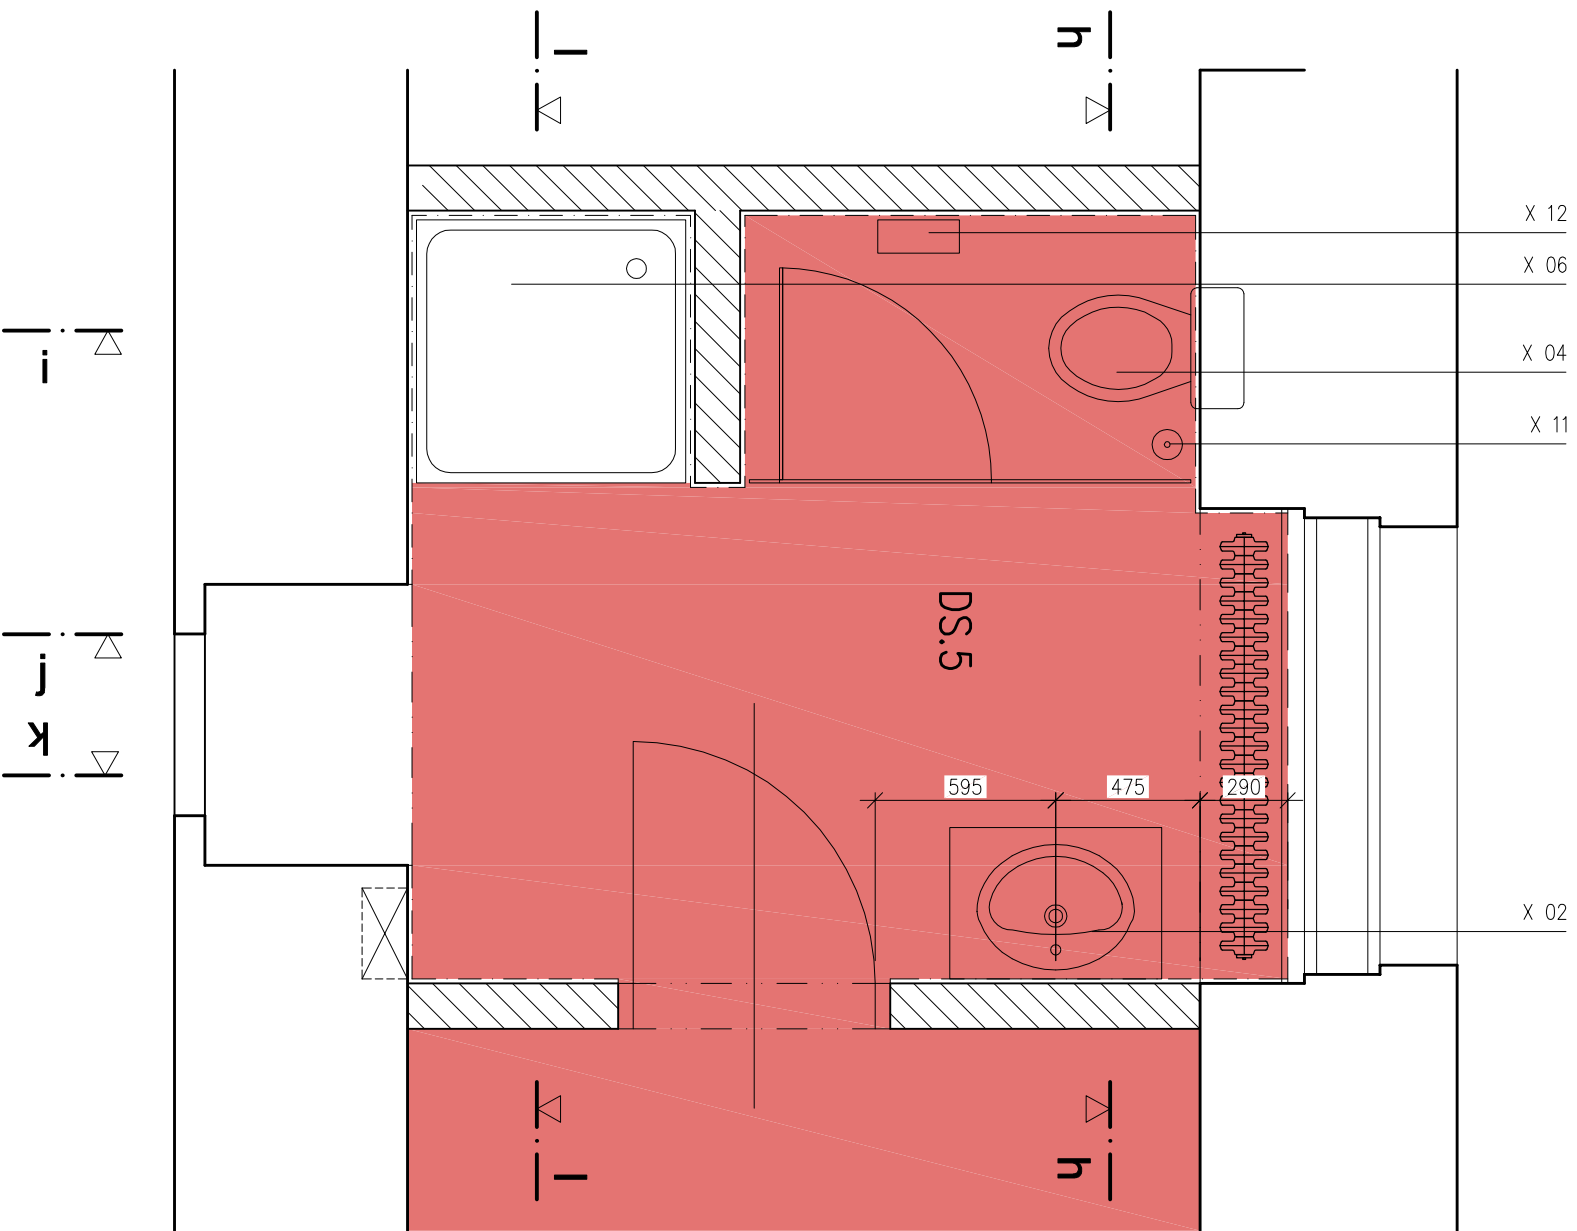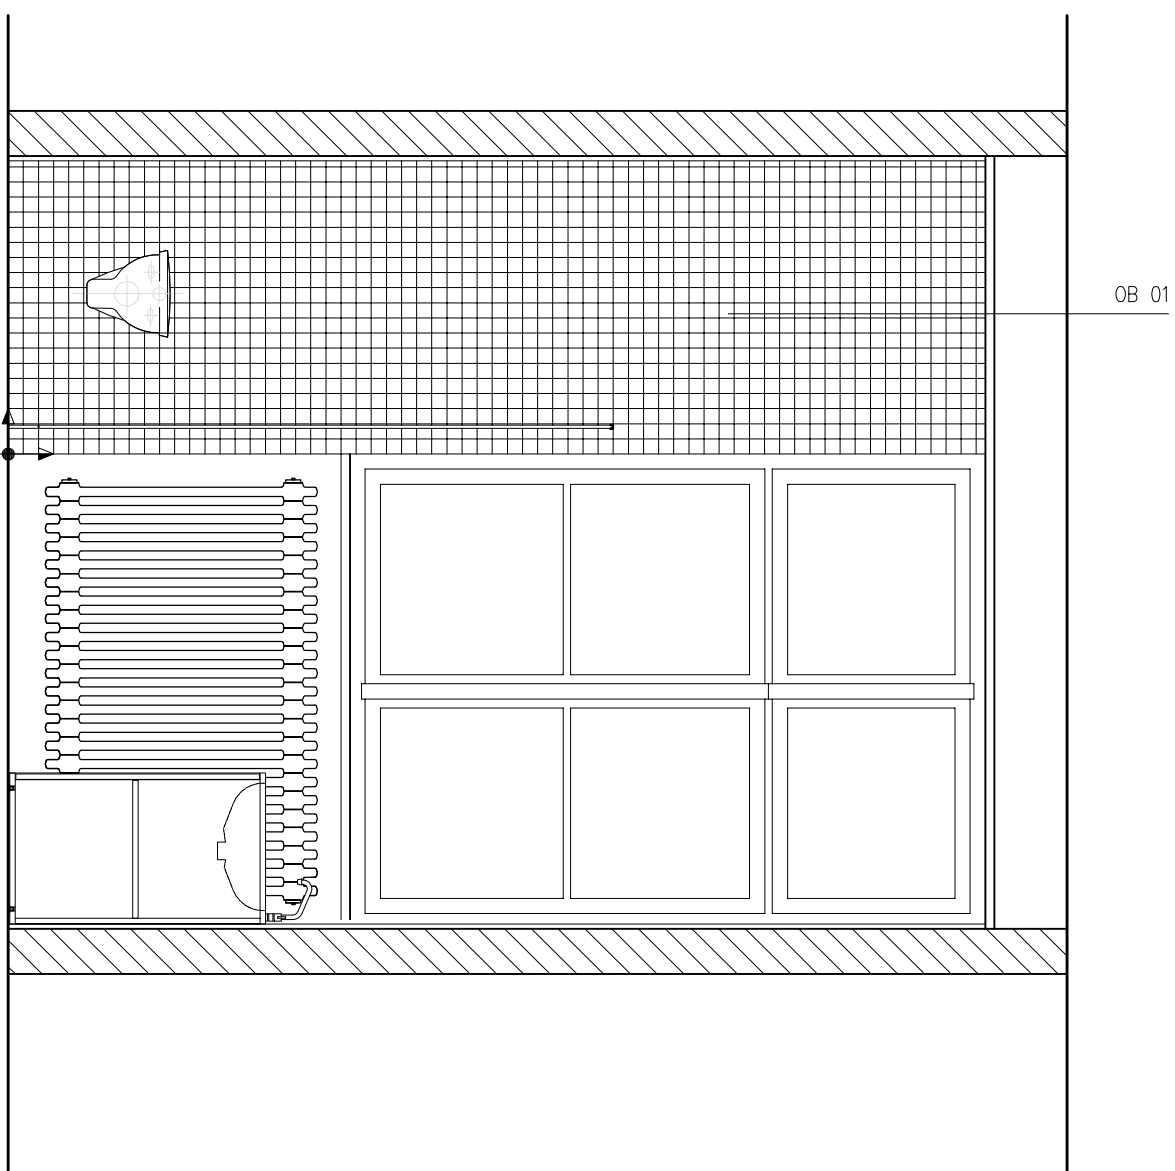

PŮDORYS MÍSTNOSTI DS.5

ŘEZPOHLED h-h

POČÁTEK A SMĚR KLADENÍ DLAŽBY A OBKLADU  
SPECIFIKACE MATERIÁLŮ A ZAŘÍZOVACÍCH PŘEDMĚTŮ VIZ TABULKY.

**KOUPELNA  
ZAMĚSTNANCŮ**  
půdorys +  
řezopohled h-h