

## SMLOUVA O BUDOUČÍ SMLOUVĚ O ZŘÍZENÍ VĚCNÉHO BŘEMENE

kteřou dne, měsíce a roku níže uvedeného uzavřeli dle příslušných ustanovení zákona č. 89/2012 Sb., občanský zákoník, ve znění pozdějších předpisů,

**Statutární město Prostějov**, se sídlem Prostějov, nám. T. G. Masaryka 130/14, PSČ 796 01, IČ: 002 88 659, DIČ: CZ00288659,

zastoupené 1. náměstkem primátora Mgr. Jiřím Pospíšilem na základě plné moci ze dne 14.11.2018,  
(jako budoucí povinný z věcného břemene),

a

**Infos Art, s.r.o.**, se sídlem Olomouc, Nové Sady, Valdenská 363/27, PSČ 779 00, IČ: 258 49 638, DIČ: CZ25849638, zapsaná v obchodním rejstříku vedeném Krajským soudem v Ostravě v oddíle C, vložka 21796, zastoupená jednatelem společnosti Ing. Jaroslavem Novotným,  
(jako budoucí oprávněný z věcného břemene),

v tomto znění:

### 1.

Budoucí povinný z věcného břemene je výlučným vlastníkem pozemků p.č. 242/1, p.č. 479/1, p.č. 242/11, p.č. 242/10, p.č. 242/9, p.č. 242/13, p.č. 242/6, p.č. 484/1, p.č. 271/2, p.č. 487, p.č. 533/1, p.č. 488, p.č. 500, p.č. 490, p.č. 498/2 a p.č. 498/1, vše v k.ú. Krasice, zapsaných v katastru nemovitostí vedeném u Katastrálního úřadu pro Olomoucký kraj, Katastrálního pracoviště Prostějov, na LV č. 10001 pro k.ú. Krasice, obec Prostějov, a p.č. 562/1 v k.ú. Čechovice u Prostějova, zapsaného v katastru nemovitostí Katastrálního úřadu pro Olomoucký kraj, na LV č. 10001 pro k.ú. Čechovice u Prostějova, obec Prostějov.

### 2.

Budoucí oprávněný z věcného břemene hodlá vybudovat na částech pozemků uvedených v čl. 1 této smlouvy podzemní komunikační vedení veřejné komunikační sítě (optický kabel včetně chráničky). Plánované umístění podzemního komunikačního vedení veřejné komunikační sítě (optického kabelu včetně chráničky) je vyznačeno v situačních mapkách, které jsou nedílnou součástí této smlouvy jako přílohy č. 1 až 17 (stavba má být označena jako „**Optický propoj Krasice-Seloutky**“).

Za stavbu podzemního komunikačního vedení veřejné komunikační sítě (optického kabelu včetně chráničky) se z hlediska této smlouvy považuje i samotné uložení chráničky optického kabelu do pozemků uvedených v čl. 1 této smlouvy a ukončená část stavby (etapa), na kterou po dobu 3 měsíců ode dne jejího dokončení nenavazuje žádná další stavba podzemního komunikačního vedení veřejné komunikační sítě.

### 3.

Smluvní strany se vzájemně zavazují, že do 1 měsíce ode dne, kdy budoucí oprávněný z věcného břemene předloží budoucímu povinnému z věcného břemene prostřednictvím Odboru správy a údržby majetku města Magistrátu města Prostějova geometrické plány, kterými bude vyznačen rozsah služebnosti inženýrské sítě spočívající v právu zřídit a provozovat podzemní komunikační vedení veřejné komunikační sítě (optický kabel včetně chráničky) včetně jeho ochranného pásma na pozemcích uvedených v čl. 1 této smlouvy (dále též „věcné břemeno“), přičemž věcné břemeno bude vymezeno geometrickými plány v rozsahu podzemního komunikačního vedení veřejné komunikační sítě (optického kabelu včetně chráničky) a jeho ochranného pásma dle příslušných ustanovení zákona č. 127/2005 Sb., o elektronických komunikacích a o změně některých souvisejících zákonů (zákon o elektronických komunikacích), ve znění pozdějších předpisů, a znalecký posudek, kterým bude oceněno výše uvedené věcné břemeno, uzavřou společně smlouvu o zřízení věcného břemene následujícího znění:

### **Smlouva o zřízení věcného břemene**

*uzavřená dle příslušných ustanovení zákona č. 89/2012 Sb., občanský zákoník, ve znění pozdějších předpisů, mezi následujícími smluvními stranami:*

**Statutární město Prostějov**, se sídlem Prostějov, nám. T. G. Masaryka 130/14, PSČ 796 01, IČ: 002 88 659, DIČ: CZ00288659,

zastoupené 1. náměstkem primátora Mgr. Jiřím Pospíšilem na základě plné moci ze dne 14.11.2018,  
jako povinný z věcného břemene,

a

**Infos Art, s.r.o.**, se sídlem Olomouc, Nové Sady, Valdenská 363/27, PSČ 779 00, IČ: 258 49 638, DIČ: CZ25849638, zapsaná v obchodním rejstříku vedeném Krajským soudem v Ostravě v oddíle C, vložka 21796,

*zastoupená jednatelem společnosti Ing. Jaroslavem Novotným,  
jako oprávněný z věcného břemene,*

*v tomto znění:*

#### **Čl. I.**

*Povinný z věcného břemene je v souladu s nabývacími tituly uvedenými v části E LV č. 10001 pro k.ú. Krasice, obec Prostějov, výlučným vlastníkem pozemků p.č. 242/1, p.č. 479/1, p.č. 242/11, p.č. 242/10, p.č. 242/9, p.č. 242/13, p.č. 242/6, p.č. 484/1, p.č. 271/2, p.č. 487, p.č. 533/1, p.č. 488, p.č. 500, p.č. 490, p.č. 498/2 a p.č. 498/1, vše v k.ú. Krasice, obec Prostějov, zapsaných v katastru nemovitostí vedeném u Katastrálního úřadu pro Olomoucký kraj, Katastrálního pracoviště Prostějov, na LV č. 10001 pro k.ú. Krasice, obec Prostějov, a v souladu s nabývacími tituly uvedenými v části E LV č. 10001 pro k.ú. Čechovice u Prostějova, obec Prostějov, výlučným vlastníkem pozemku p.č. 562/1 v k.ú. Čechovice u Prostějova, zapsaného v katastru nemovitostí vedeném u Katastrálního úřadu pro Olomoucký kraj, Katastrálního pracoviště Prostějov, na LV č. 10001 pro k.ú. Čechovice u Prostějova, obec Prostějov.*

#### **Čl. II.**

- 1. Povinný z věcného břemene zřizuje touto smlouvou dle příslušných ustanovení zákona č. 127/2005 Sb., o elektronických komunikacích a o změně některých souvisejících zákonů (zákon o elektronických komunikacích), ve znění pozdějších předpisů, a zákona č. 89/2012 Sb., občanský zákoník, ve znění pozdějších předpisů, na částech pozemků uvedených v čl. I této smlouvy vymezených příloženými geometrickými plány č. .... ze dne ..... a č. .... ze dne ..... služebnost inženýrské sítě spočívající v právu zřídit a provozovat podzemní komunikační vedení veřejné komunikační sítě (optický kabel včetně chráničky) včetně jeho ochranného pásma (dále též „věcné břemeno“) ve prospěch oprávněného z věcného břemene.*
- 2. Oprávněný z věcného břemene právo odpovídající tomuto věcnému břemenu přijímá a povinný z věcného břemene je toto právo povinen strpět.*

#### **Čl. III.**

- 1. Věcné břemeno dle této smlouvy se zřizuje na dobu neurčitou a úplatně za jednorázovou úplatu ve výši .... Kč stanovenou dle znaleckého posudku č. .... zpracovaného znalcem ..... dne ..... navýšenou o daň z přidané hodnoty podle platné sazby ke dni uskutečnění zdanitelného plnění.*
- 2. Oprávněný z věcného břemene se zavazuje zaplatit úplatu za zřízení věcného břemene včetně DPH v celkové výši ..... Kč povinnému z věcného břemene na jeho účet č.ú. 19-1505517309/0800, variabilní symbol ....., vedený u České spořitelny, a.s., pobočka Prostějov, do 14 dnů ode dne podpisu této smlouvy. Za termín zaplacení se považuje den připsání finančních prostředků na účet povinného z věcného břemene. Ke dni připsání finančních prostředků na účet povinného z věcného břemene bude oprávněnému z věcného břemene vystaven povinným z věcného břemene řádný daňový doklad.*
- 3. Za datum uskutečnění zdanitelného plnění v souvislosti se zřízením práva odpovídajícího věcnému břemenu se dle příslušných ustanovení zákona č. 235/2004 Sb., o dani z přidané hodnoty, ve znění pozdějších předpisů, považuje den vystavení řádného daňového dokladu.*

#### **Čl. IV.**

- 1. Oprávněný z věcného břemene se zavazuje nést veškeré náklady spojené s umístěním a užíváním, resp. se zřízením, provozem, opravami a údržbou, podzemního komunikačního vedení veřejné komunikační sítě (optického kabelu včetně chráničky) na pozemcích uvedených v čl. I této smlouvy.*
- 2. Oprávněný z věcného břemene je povinen oznámit povinnému z věcného břemene prostřednictvím Odboru správy a údržby majetku města Magistrátu města Prostějova každý vstup na jeho pozemky uvedené v čl. I této smlouvy, ke kterému je oprávněn dle této smlouvy, a to před vstupem na tyto pozemky nebo bez zbytečného prodlení po vstupu na ně z důvodu odstranění havárie, šetřit co nejvíce majetek povinného z věcného břemene, a v případě výkopových či jiných stavebních prací na pozemcích uvedených v čl. I této smlouvy v souvislosti s výstavbou, údržbou nebo opravami podzemního komunikačního vedení veřejné komunikační sítě (optického kabelu včetně chráničky) se oprávněný z věcného břemene zavazuje uvést bez zbytečného odkladu na vlastní náklad pozemky uvedené v čl. I této smlouvy do původního či náležitého stavu.*
- 3. Oprávněný z věcného břemene oznámí povinnému z věcného břemene každý vstup na pozemky povinného z věcného břemene uvedené v čl. I této smlouvy písemným oznámením zaslaným na adresu povinného z věcného břemene uvedenou v této smlouvě, popř. vlastníkem určeného uživatele. Tato povinnost se nevztahuje na činnosti, které nejsou spojené s fyzickým zásahem do pozemků uvedených v čl. I této smlouvy.*
- 4. V případě porušení některé z povinností uvedených v odst. 2 a 3 tohoto článku ze strany oprávněného z věcného břemene se oprávněný z věcného břemene zavazuje zaplatit povinnému z věcného břemene náklady spojené s uvedením pozemků uvedených v čl. I této smlouvy do řádného stavu a smluvní pokutu ve výši 5.000 Kč v každém jednotlivém případě.*
- 5. Oprávněný z věcného břemene uzavřením této smlouvy uděluje souhlas Statutárnímu městu Prostějovu k výsadbě dřevin v ochranném pásmu podzemního komunikačního vedení veřejné komunikační sítě (optického kabelu včetně chráničky) v rozsahu věcného břemene zřízeného touto smlouvou.*

#### Čl. V.

1. Smluvní strany berou na vědomí, že právo odpovídající věcnému břemenu dle této smlouvy nabude oprávněný z věcného břemene vkladem práva odpovídajícího věcnému břemenu dle této smlouvy do katastru nemovitostí vedeného u Katastrálního úřadu pro Olomoucký kraj, Katastrálního pracoviště Prostějov.
2. Smluvní strany se dohodly, že správní poplatek spojený s podáním návrhu na povolení vkladu práva odpovídajícího věcnému břemenu dle této smlouvy do katastru nemovitostí vedeného u Katastrálního úřadu pro Olomoucký kraj, Katastrálního pracoviště Prostějov, uhradí oprávněný z věcného břemene. Oprávněný z věcného břemene se zavazuje předat do 14 dnů ode dne podpisu této smlouvy kolkové známky v hodnotě správního poplatku povinnému z věcného břemene a povinný z věcného břemene se zavazuje těmito kolkovými známkami při podání návrhu na vklad práva dle této smlouvy do katastru nemovitostí zaplatit Katastrálnímu úřadu pro Olomoucký kraj, Katastrálnímu pracovišti Prostějov, s tímto návrhem spojený správní poplatek.
3. Náklady spojené s vyhotovením této smlouvy, geometrických plánů se zaměřením věcného břemene dle této smlouvy a znaleckého posudku na ocenění věcného břemene dle této smlouvy se zavazuje uhradit oprávněný z věcného břemene.

#### Čl. VI.

1. Tato smlouva je vyhotovena v pěti vyhotoveních majících platnost originálu.
2. Všechny podepsané stejnopisy této smlouvy (na jednom vyhotovení bude úředně nebo notářsky ověřený podpis zástupce oprávněného z věcného břemene) budou spolu se dvěma podepsanými návrhy na vklad v držení povinného z věcného břemene.
3. Povinný z věcného břemene předloží podepsanou smlouvu o zřízení věcného břemene v jednom vyhotovení Katastrálnímu úřadu pro Olomoucký kraj, Katastrálnímu pracovišti Prostějov, spolu s návrhem na vklad práva odpovídajícího věcnému břemenu dle této smlouvy do katastru nemovitostí, a to ve lhůtě do 10 pracovních dnů po připsání úhrady za zřízení věcného břemene dle této smlouvy na účet povinného z věcného břemene a předání kolkové známky v hodnotě správního poplatku oprávněným z věcného břemene povinnému z věcného břemene.
4. Oprávněný z věcného břemene obdrží po podání návrhu na vklad práva odpovídajícího věcnému břemenu dle této smlouvy do katastru nemovitostí ze strany povinného z věcného břemene jedno vyhotovení této smlouvy a tři vyhotovení této smlouvy včetně návrhu na vklad opatřeného podacím razítkem Katastrálního úřadu pro Olomoucký kraj, Katastrálního pracoviště Prostějov, si ponechá povinný z věcného břemene.

#### Čl. VII.

Smluvní strany se vzájemně dohodly, že v případě, že úhrada za zřízení věcného břemene dle čl. III této smlouvy nebude připsána na účet povinného z věcného břemene a kolkové známky v hodnotě správního poplatku nebudou předány povinnému z věcného břemene ve lhůtě do 1 měsíce (povinnost je do 14 dnů) ode dne podpisu této smlouvy, má povinný z věcného břemene právo od této smlouvy jednostranně odstoupit. Odstoupení povinného z věcného břemene od této smlouvy je účinné dnem doručení odstoupení od smlouvy oprávněnému z věcného břemene.

#### Čl. VIII.

O zřízení věcného břemene dle této smlouvy rozhodl v souladu se zákonem č. 128/2000 Sb., o obcích (obecní zřízení), ve znění pozdějších předpisů, Odbor správy a údržby majetku města Magistrátu města Prostějova dne 12.06.2020 rozhodnutím č. 2020/222. Působnost rozhodovat o tomto právním jednání svěřila Odboru správy a údržby majetku města Magistrátu města Prostějova Rada města Prostějova na své schůzi konané dne 04.02.2014 usnesením č. 4126.

#### Čl. IX.

1. Pokud není v této smlouvě výslovně uvedeno jinak, řídí se vzájemné smluvní vztahy účastníků této smlouvy zákonem č. 89/2012 Sb., občanský zákoník, ve znění pozdějších předpisů.
2. Jakékoliv změny nebo doplňky této smlouvy lze činit jen písemnou dohodou obou smluvních stran.
3. Obě smluvní strany shodně prohlašují, že si tuto smlouvu před jejím podpisem přečetly a že byla uzavřena dobrovolně, po vzájemném projednání, na základě jejich pravé a svobodné vůle, určitě, vážně a srozumitelně, nikoliv pod nátlakem nebo v tísní za nápadně nevýhodných podmínek.
4. Tato smlouva nabývá platnosti dnem jejího podpisu oběma smluvními stranami a účinnosti dnem uveřejnění prostřednictvím registru smluv dle příslušných ustanovení zákona č. 340/2015 Sb., o zvláštních podmínkách účinnosti některých smluv, uveřejňování těchto smluv a o registru smluv (zákon o registru smluv), ve znění pozdějších předpisů.
5. Smluvní strany souhlasí s obsahem této smlouvy a na důkaz toho připojují níže své vlastnoruční podpisy.

V Prostějově dne.....

za Statutární město Prostějov:

Mgr. Jiří Pospíšil  
1. náměstek primátora  
Statutárního města Prostějova

V Prostějově dne 10.7.2020

za společnost Infos Art s.r.o.

Ing. Jaroslav Novák  
jednatel společnosti Infos Art s.r.o.

1. Smluvní strany se dohodly, že jednorázová úhrada za zřízení věcného břemene bude stanovena ve výši dle znaleckého posudku, jehož vyhotovení zajistí budoucí oprávněný z věcného břemene, navýšené o DPH podle platné sazby ke dni uskutečnění zdanitelného plnění. Budoucí oprávněný z věcného břemene se zavazuje zaplatit celou úhradu za zřízení věcného břemene před podáním návrhu na vklad práva odpovídajícího věcnému břemenu do katastru nemovitostí.
2. Budoucí oprávněný z věcného břemene se zavazuje, že do 2 měsíců od ukončení stavby podzemního komunikačního vedení veřejné komunikační sítě (optického kabelu včetně chráničky) uvedené v čl. 2 této smlouvy na pozemcích uvedených v čl. 1 této smlouvy oznámí budoucímu povinnému z věcného břemene prostřednictvím Odboru správy a údržby majetku města Magistrátu města Prostějova datum ukončení prací. Stavbou podzemního komunikačního vedení veřejné komunikační sítě (optického kabelu včetně chráničky) se rozumí pro potřeby této smlouvy i samotné uložení chráničky optického kabelu do pozemků uvedených v čl. 1 této smlouvy a ukončená část stavby (etapa), na kterou do 3 měsíců ode dne jejího dokončení nenavazuje žádná další stavba podzemního komunikačního vedení veřejné komunikační sítě.
3. V případě prodlení budoucího oprávněného z věcného břemene se splněním závazku uvedeného v odst. 2 tohoto článku se budoucí oprávněný z věcného břemene zavazuje zaplatit budoucímu povinnému z věcného břemene smluvní pokutu ve výši 100 Kč za každý den prodlení.
4. a) Budoucí oprávněný z věcného břemene se zavazuje předložit budoucímu povinnému z věcného břemene na Odboru správy a údržby majetku města Magistrátu města Prostějova geometrické plány, kterými bude vyznačen rozsah věcného břemene, a znalecký posudek, kterým bude oceněno výše uvedené věcné břemeno, nejpozději do 4 měsíců ode dne, kdy bude možno dokončenou stavbu podzemního komunikačního vedení veřejné komunikační sítě (optického kabelu včetně chráničky) uvedenou v čl. 2 této smlouvy užívat v souladu se zákonem č. 183/2006 Sb., o územním plánování a stavebním řádu (stavební zákon), ve znění pozdějších předpisů.  
b) Smluvní strany se dohodly, že v případě, že stavební práce budou probíhat v několika etapách, budoucí oprávněný z věcného břemene se zavazuje po ukončení každé jednotlivé etapy předložit budoucímu povinnému z věcného břemene na Odboru správy a údržby majetku města Magistrátu města Prostějova geometrický plán, kterým bude vyznačen rozsah věcného břemene, a znalecký posudek, kterým bude oceněno výše uvedené věcné břemeno, nejpozději do 4 měsíců ode dne, kdy bude možno dokončenou část stavby (etapu) podzemního komunikačního vedení veřejné komunikační sítě (optického kabelu včetně chráničky) uvedenou v čl. 2 této smlouvy užívat v souladu se zákonem č. 183/2006 Sb., o územním plánování a stavebním řádu (stavební zákon), ve znění pozdějších předpisů.
5. V případě prodlení budoucího oprávněného z věcného břemene se splněním některého ze závazků uvedených v odst. 4 tohoto článku se budoucí oprávněný z věcného břemene zavazuje zaplatit budoucímu povinnému z věcného břemene smluvní pokutu ve výši 3.000 Kč za každý měsíc prodlení.
6. Smluvní strany se vzájemně zavazují uzavřít smlouvu o zřízení věcného břemene uvedenou v čl. 3 této smlouvy nejpozději do 5 měsíců ode dne, kdy bude možno dokončenou stavbu podzemního komunikačního vedení veřejné komunikační sítě (optického kabelu včetně chráničky) uvedenou v čl. 2 této smlouvy užívat v souladu se zákonem č. 183/2006 Sb., o územním plánování a stavebním řádu (stavební zákon), ve znění pozdějších předpisů.
7. V případě prodlení budoucího oprávněného z věcného břemene se splněním závazku uvedeného v odst. 6 tohoto článku se budoucí oprávněný z věcného břemene zavazuje zaplatit budoucímu povinnému z věcného břemene smluvní pokutu ve výši 20.000 Kč za každý měsíc prodlení.
8. Budoucí oprávněný z věcného břemene se zavazuje v případě, že dojde při výstavbě podzemního komunikačního vedení veřejné komunikační sítě (optického kabelu včetně chráničky) uvedeného v čl. 2 této smlouvy k uzavření smlouvy o převzetí investorské činnosti mezi budoucím oprávněným z věcného břemene a třetím subjektem, písemně informovat budoucího povinného z věcného břemene prostřednictvím Odboru správy a údržby majetku města Magistrátu města Prostějova nejpozději do 10 kalendářních dnů ode dne uzavření smlouvy o převzetí investorské činnosti o této skutečnosti a zavazuje se smluvně zavázat v rámci smlouvy o převzetí investorské činnosti nového investora k uzavření smlouvy o zřízení věcného břemene s budoucím povinným z věcného břemene za podmínek uvedených ve smlouvě o zřízení věcného břemene uvedené v čl. 3 této smlouvy.
9. V případě nesplnění některého ze závazků uvedených v odst. 8 tohoto článku se budoucí oprávněný z věcného břemene zavazuje zaplatit budoucímu povinnému z věcného břemene smluvní pokutu ve výši 50.000 Kč v každém jednotlivém případě.
10. Budoucí oprávněný z věcného břemene se zavazuje písemně informovat budoucího povinného z věcného břemene prostřednictvím Odboru správy a údržby majetku města Magistrátu města Prostějova nejpozději do 10 kalendářních dnů ode dne, kdy ke změně došlo, o změně své obchodní firmy nebo sídla; v případě nesplnění některého ze závazků uvedených výše v tomto odstavci se budoucí oprávněný z věcného břemene zavazuje zaplatit budoucímu povinnému z věcného břemene smluvní pokutu ve výši 1.000 Kč v každém jednotlivém případě.
11. Smluvní strany se dohodly na tom, že nebude-li podzemní komunikační vedení veřejné komunikační sítě (optický kabel včetně chráničky) uvedené v čl. 2 této smlouvy z jakýchkoliv důvodů na pozemcích uvedených v čl. 1 této smlouvy umístěno do 2 roků ode dne uzavření této smlouvy, má budoucí povinný z věcného břemene právo od této

smlouvy jednostranně odstoupit. Odstoupení budoucího povinného z věcného břemene od této smlouvy je účinné dnem doručení písemného odstoupení od smlouvy budoucímu oprávněnému z věcného břemene. Odstoupením od smlouvy se tato smlouva od počátku ruší.

12. Budoucí oprávněný z věcného břemene se zavazuje před zahájením prací v jednotlivých úsecích stavby podzemního komunikačního vedení veřejné komunikační sítě (optického kabelu včetně chráničky) uvedené v čl. 2 této smlouvy prověřit na Odboru správy a údržby majetku města Magistrátu města Prostějova aktuálně platné užívací vztahy na stavbou dotčených částech pozemků uvedených v čl. 1 této smlouvy a dopad stavebních prací na práva uživatelů těchto pozemků. Případné nároky na náhradu škody ze strany uživatelů dotčených částí pozemků se zavazuje uhradit budoucí oprávněný z věcného břemene.
13. Budoucí oprávněný z věcného břemene se zavazuje v případě překopů chodníků dodržet následující technické podmínky:
  - u chodníků v provedení dlažby (30x30, 20x10 apod.) bude stávající chodník rozebrán a následně položen v celé jeho šíři,
  - u chodníků v provedení z litého asfaltu nebo z asfaltového betonu (ABJ) bude položen asfaltový povrch v celé šíři chodníku nebo bude povrch nahrazen novou zámkovou dlažbou formátu 20x10 cm v celé šíři chodníku.
14. V případě nesplnění některého ze závazků uvedených v odst. 13 tohoto článku se budoucí oprávněný z věcného břemene zavazuje zaplatit budoucímu povinnému z věcného břemene smluvní pokutu ve výši 10.000 Kč v každém jednotlivém případě.
15. Budoucí oprávněný z věcného břemene uzavřením této smlouvy uděluje souhlas Statutárnímu městu Prostějovu k výsadbě dřevin v ochranném pásmu podzemního komunikačního vedení veřejné komunikační sítě (optického kabelu včetně chráničky) uvedené v čl. 2 této smlouvy.

## 5.

1. O uzavření této smlouvy rozhodl v souladu se zákonem č. 128/2000 Sb., o obcích (obecní zřízení), ve znění pozdějších předpisů, Odbor správy a údržby majetku města Magistrátu města Prostějova dne 12.06.2020 rozhodnutím č. 2020/222. Působnost rozhodovat o tomto právním jednání světila Odboru správy a údržby majetku města Magistrátu města Prostějova Rada města Prostějova na své schůzi konané dne 04.02.2014 usnesením č. 4126.
2. Pokud není v této smlouvě výslovně uvedeno jinak, řídí se vzájemné smluvní vztahy účastníků této smlouvy zákonem č. 89/2012 Sb., občanský zákoník, ve znění pozdějších předpisů.
3. Jakékoliv změny nebo doplňky této smlouvy lze činit jen písemnou dohodou obou smluvních stran.
4. Smluvní strany shodně prohlašují, že si tuto smlouvu před jejím podpisem přečetly, že byla uzavřena dobrovolně, po vzájemném projednání, na základě jejich pravé a svobodné vůle, určitě, vážně a srozumitelně, nikoliv pod nátlakem nebo v tísní za nápadně nevýhodných podmínek.
5. Tato smlouva byla vyhotovena ve čtyřech vyhotoveních, z nichž jedno vyhotovení obdrží budoucí oprávněný z věcného břemene a tři vyhotovení budoucí povinný z věcného břemene.
6. Tato smlouva nabývá platnosti dnem jejího podpisu oběma smluvními stranami a účinnosti dnem uveřejnění prostřednictvím registru smluv dle příslušných ustanovení zákona č. 340/2015 Sb., o zvláštních podmínkách účinnosti některých smluv, uveřejňování těchto smluv a o registru smluv (zákon o registru smluv), ve znění pozdějších předpisů.
7. Znění smlouvy o zřízení věcného břemene uvedené v čl. 3 této smlouvy lze po dohodě smluvních stran změnit.
8. Podpisem této smlouvy oběma smluvními stranami vzniká budoucímu oprávněnému z věcného břemene právo zřídit stavbu podzemního komunikačního vedení veřejné komunikační sítě (optického kabelu včetně chráničky) uvedenou v čl. 2 této smlouvy na pozemcích uvedených v čl. 1 této smlouvy.
9. Práva a povinnosti vyplývající z této smlouvy přecházejí na právní nástupce smluvních stran.
10. Smluvní strany souhlasí s obsahem této smlouvy a na důkaz toho připojují níže své vlastnoruční podpisy.

V Prostějově dne..... 17. 07. 2020


V Prostějově dne 10.7.2020


za Statutární město Prostějov:


za společnost Infos Art, s.r.o.:

Mgr. Jitř Pospíšil  
náměstek starosty  
Statutárního města Prostějova


Ing. Jaroslav Novotný  
jednatel společnosti Infos Art, s.r.o.

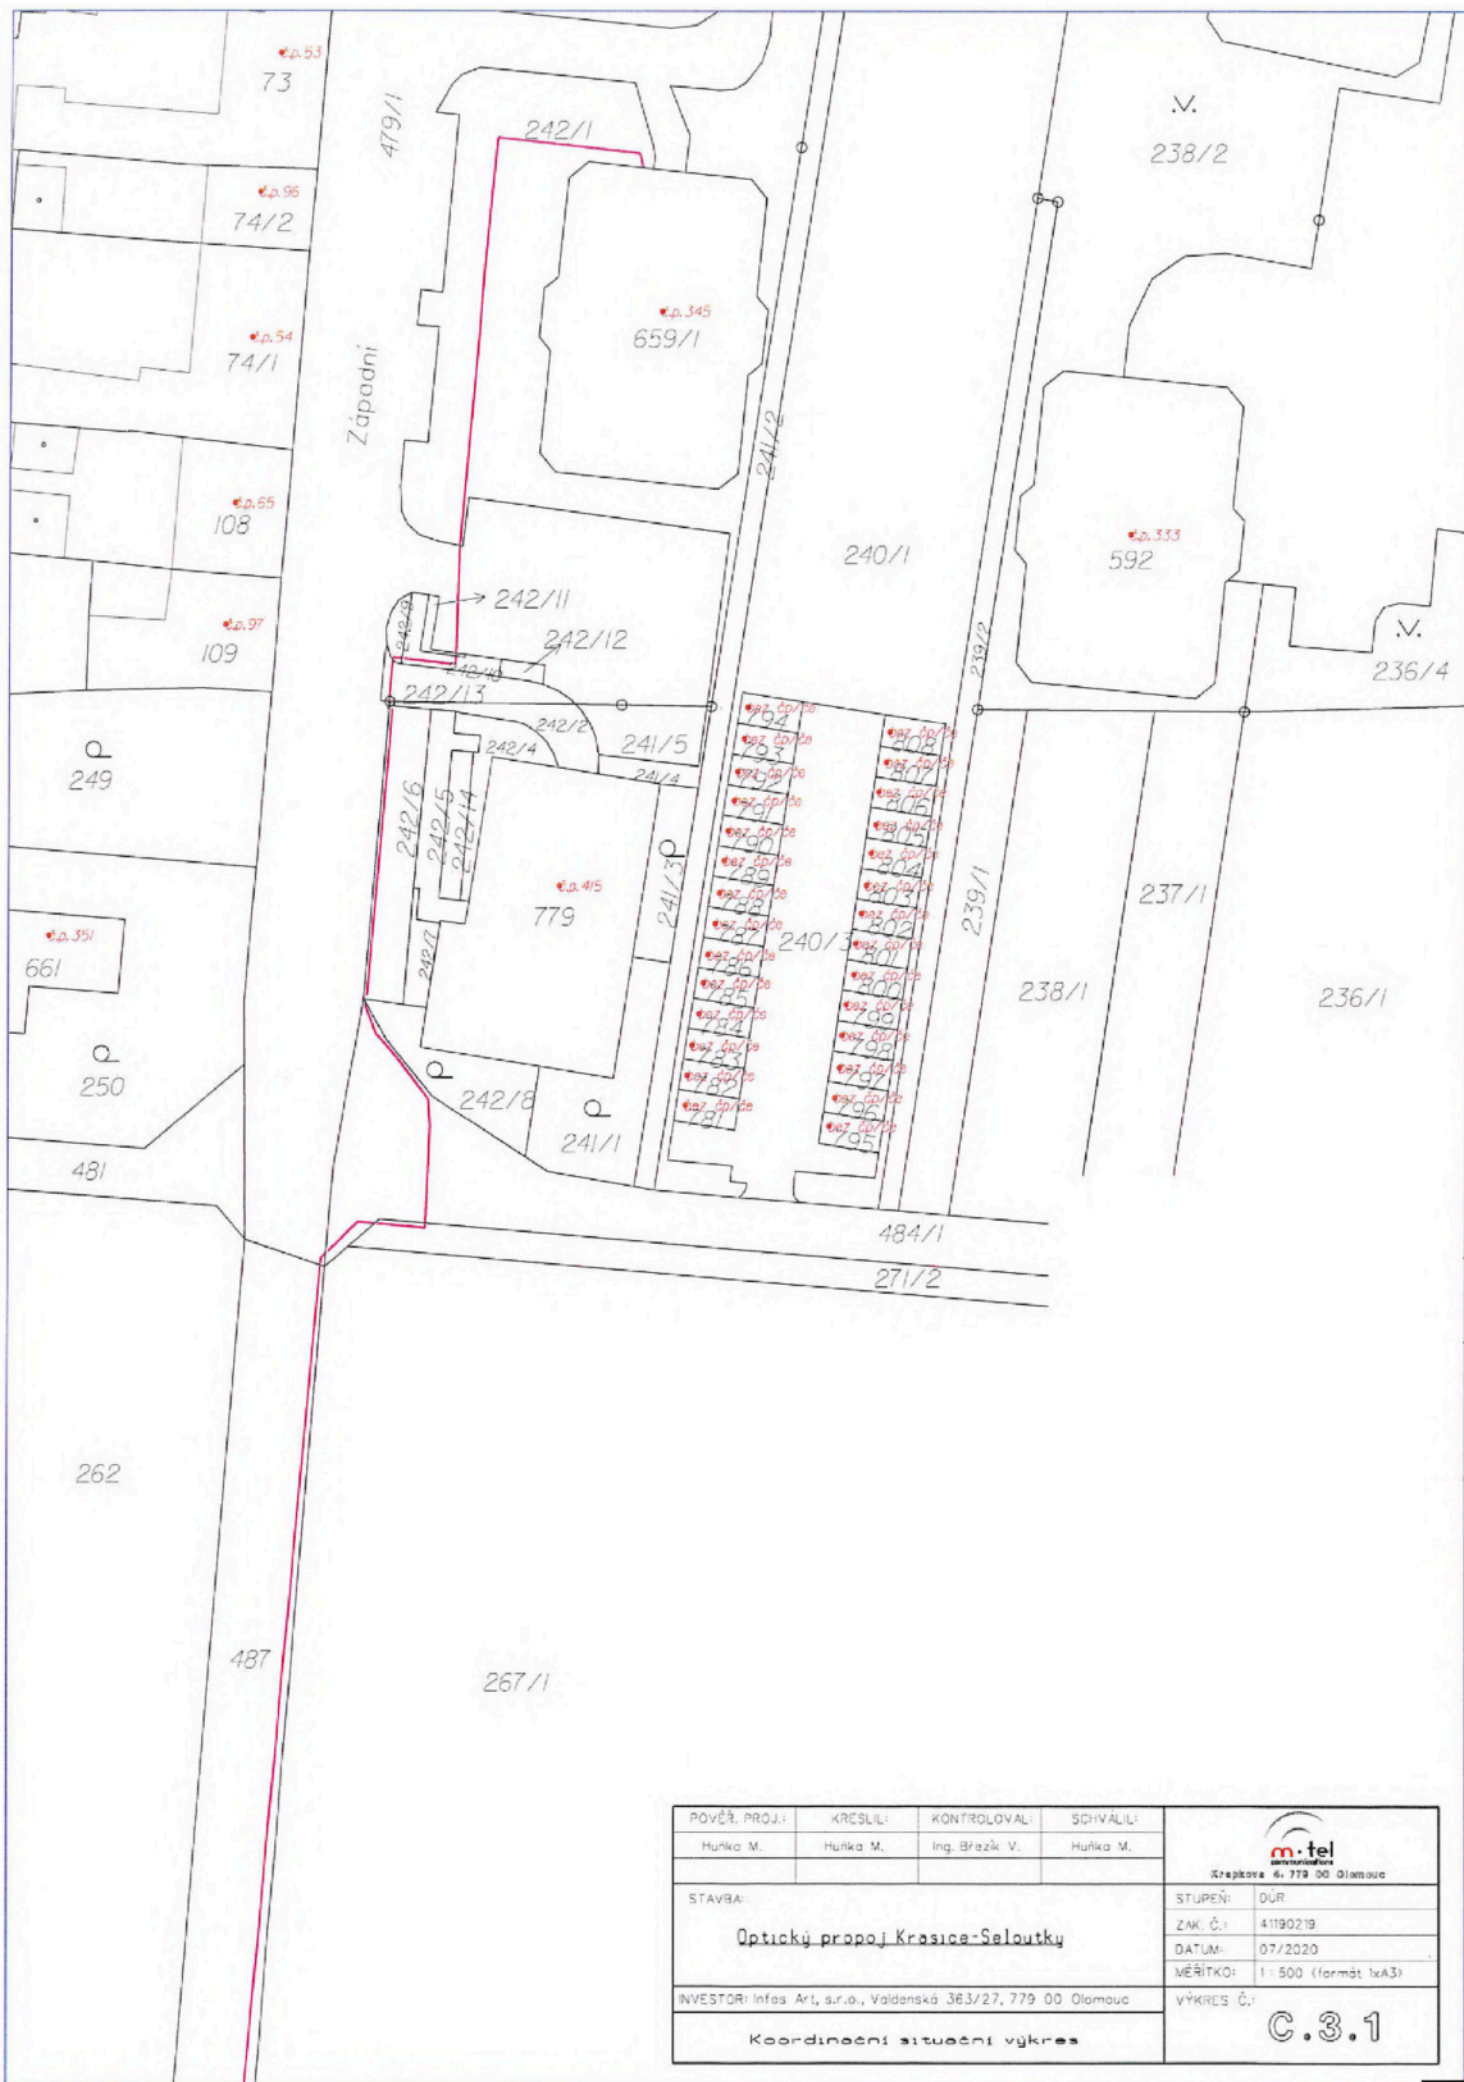



POVĚŘ. PROJ.:	KRESLIL:	KONTROLOVAL:	SCHVALIL:	 Krasice 6, 779 00 Olomouc
Huřka M.	Huřka M.	Ing. Brázek V.	Huřka M.	
STAVBA:				STUPEŇ: DŮR
Optický propoj Krasice-Seloutky				ZAK. Č.: 41190219
				DATUM: 07/2020
				MĚŘÍTKO: 1 : 500 (formát 1x A3)
INVESTOR: Infos Art, s.r.o., Valdenská 363/27, 779 00 Olomouc				VÝKRES Č.:
Koordináční situační výkres				<b>C.3.1</b>

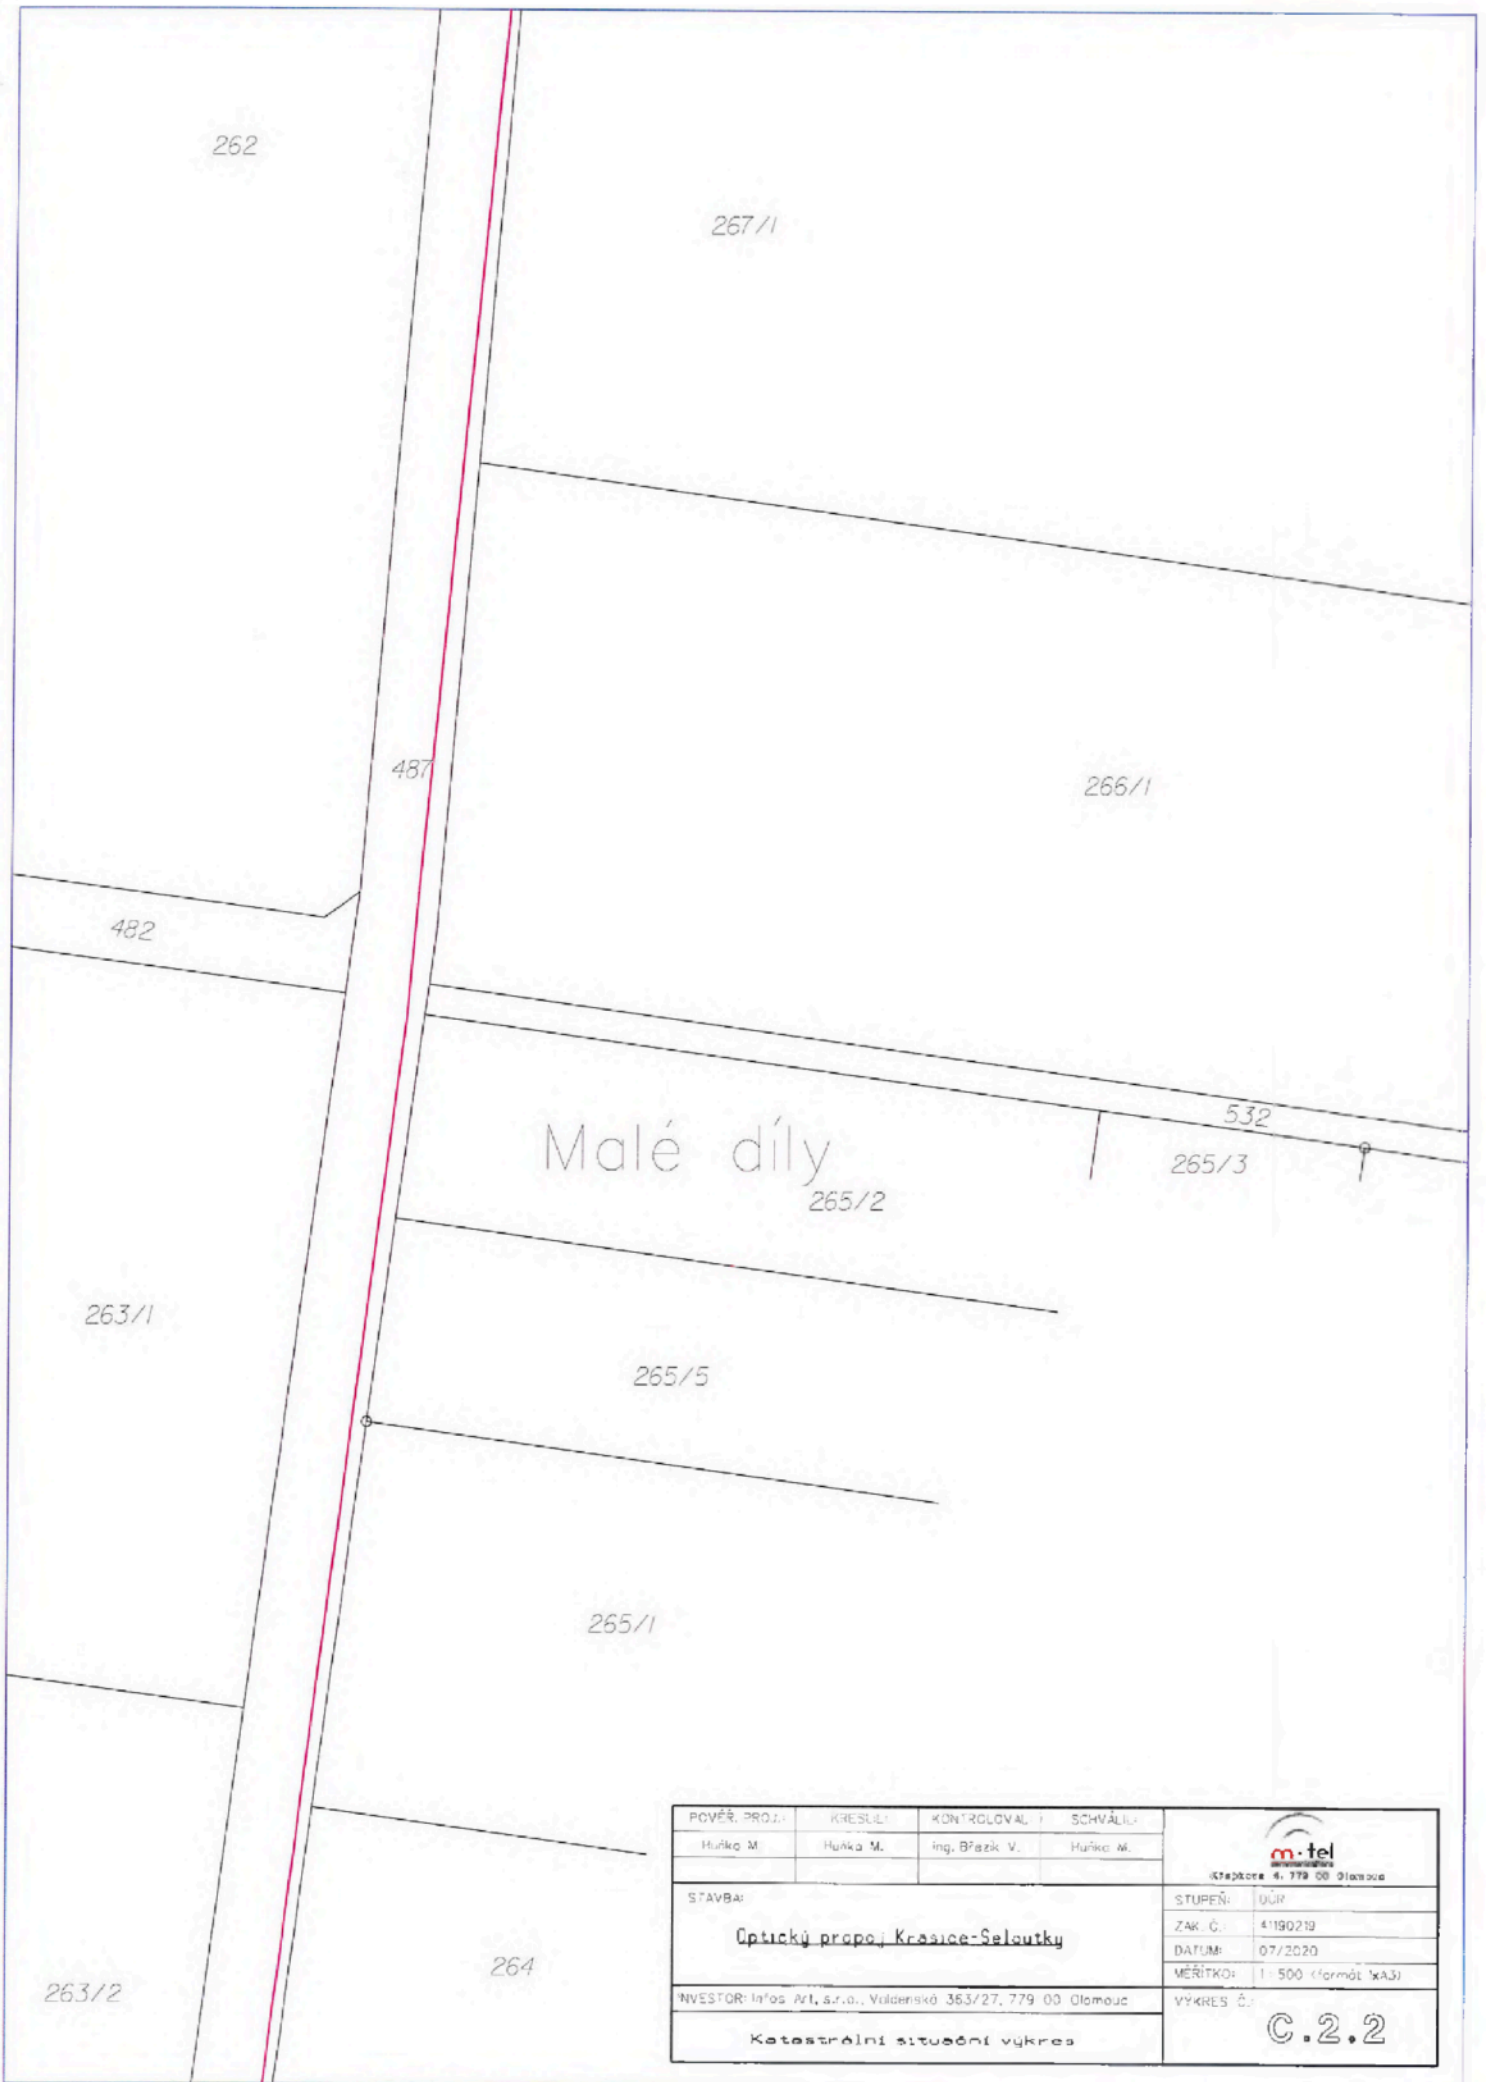



Malé díly


POVĚŘ. PROJ.	KRESLIL	KONTROLOVAL	SCHVÁLIL	 <small>Křepčice 4, 779 00 Olomouc</small>
Huňka M.	Huňka M.	ing. Březk V.	Huňka M.	
STAVBA:				STUPEŇ: ÚČR
<b>Optický propoj. Krasice-Seloušky</b>				ZAK. Č.: 4190219
				DATAUM: 07/2020
				MĚŘITKO: 1:500 (formát A3)
INVESTOR: Infos Art, s.r.o., Valdeňská 363/27, 779 00 Olomouc				VYKRES Č.: <b>C.2.2</b>
<b>Katastrální situační výkres</b>				

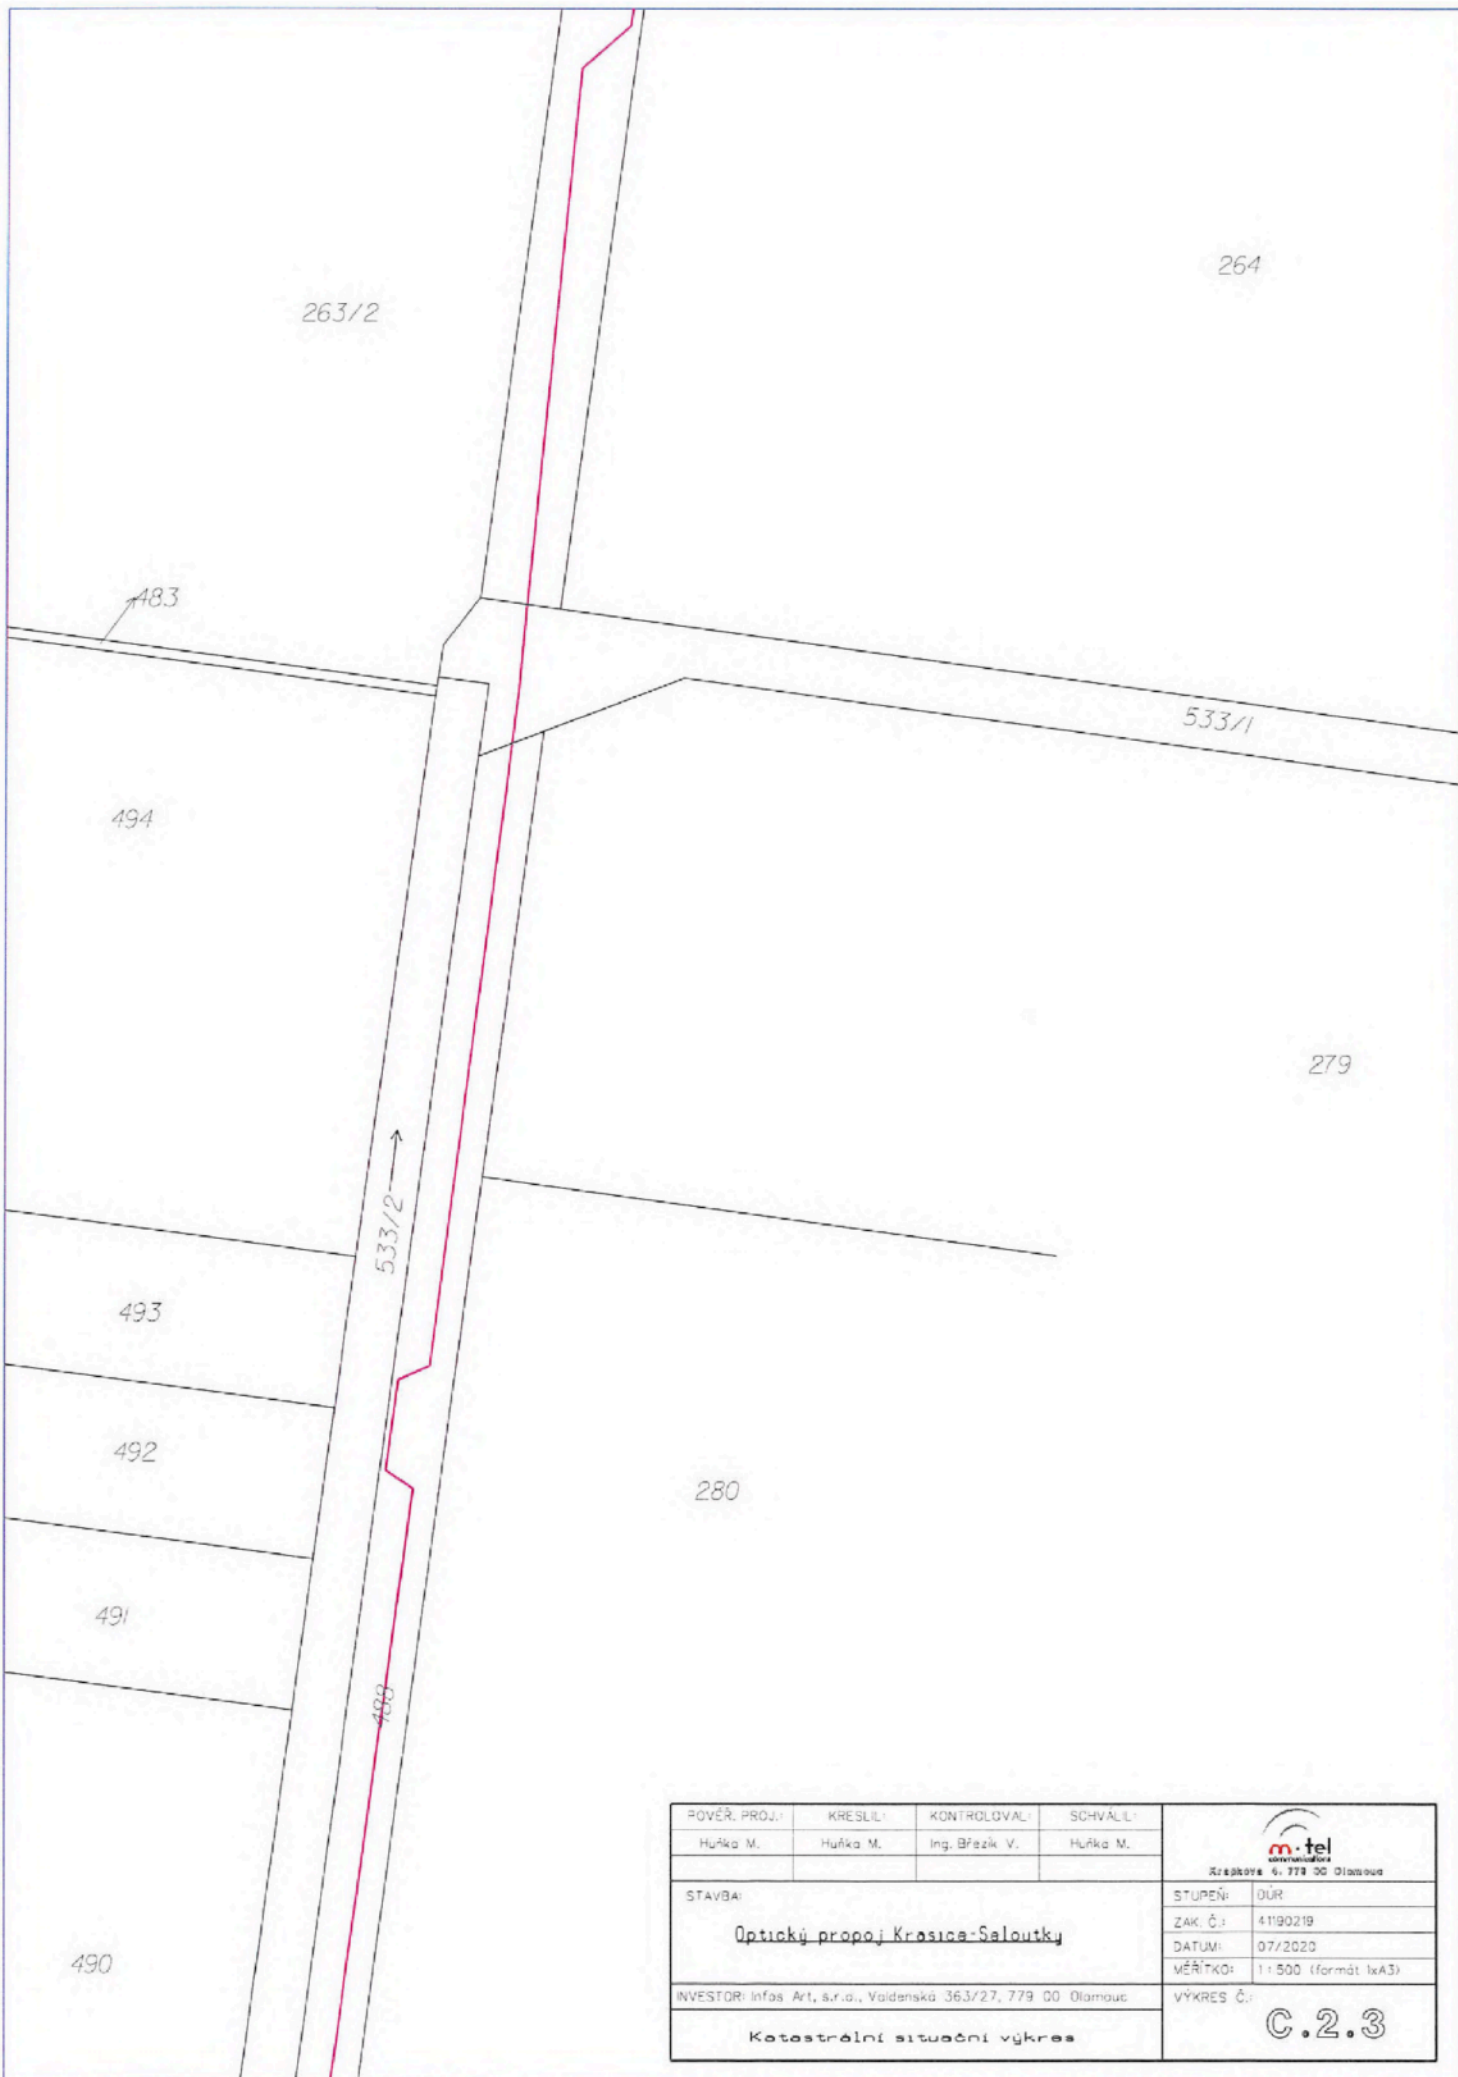


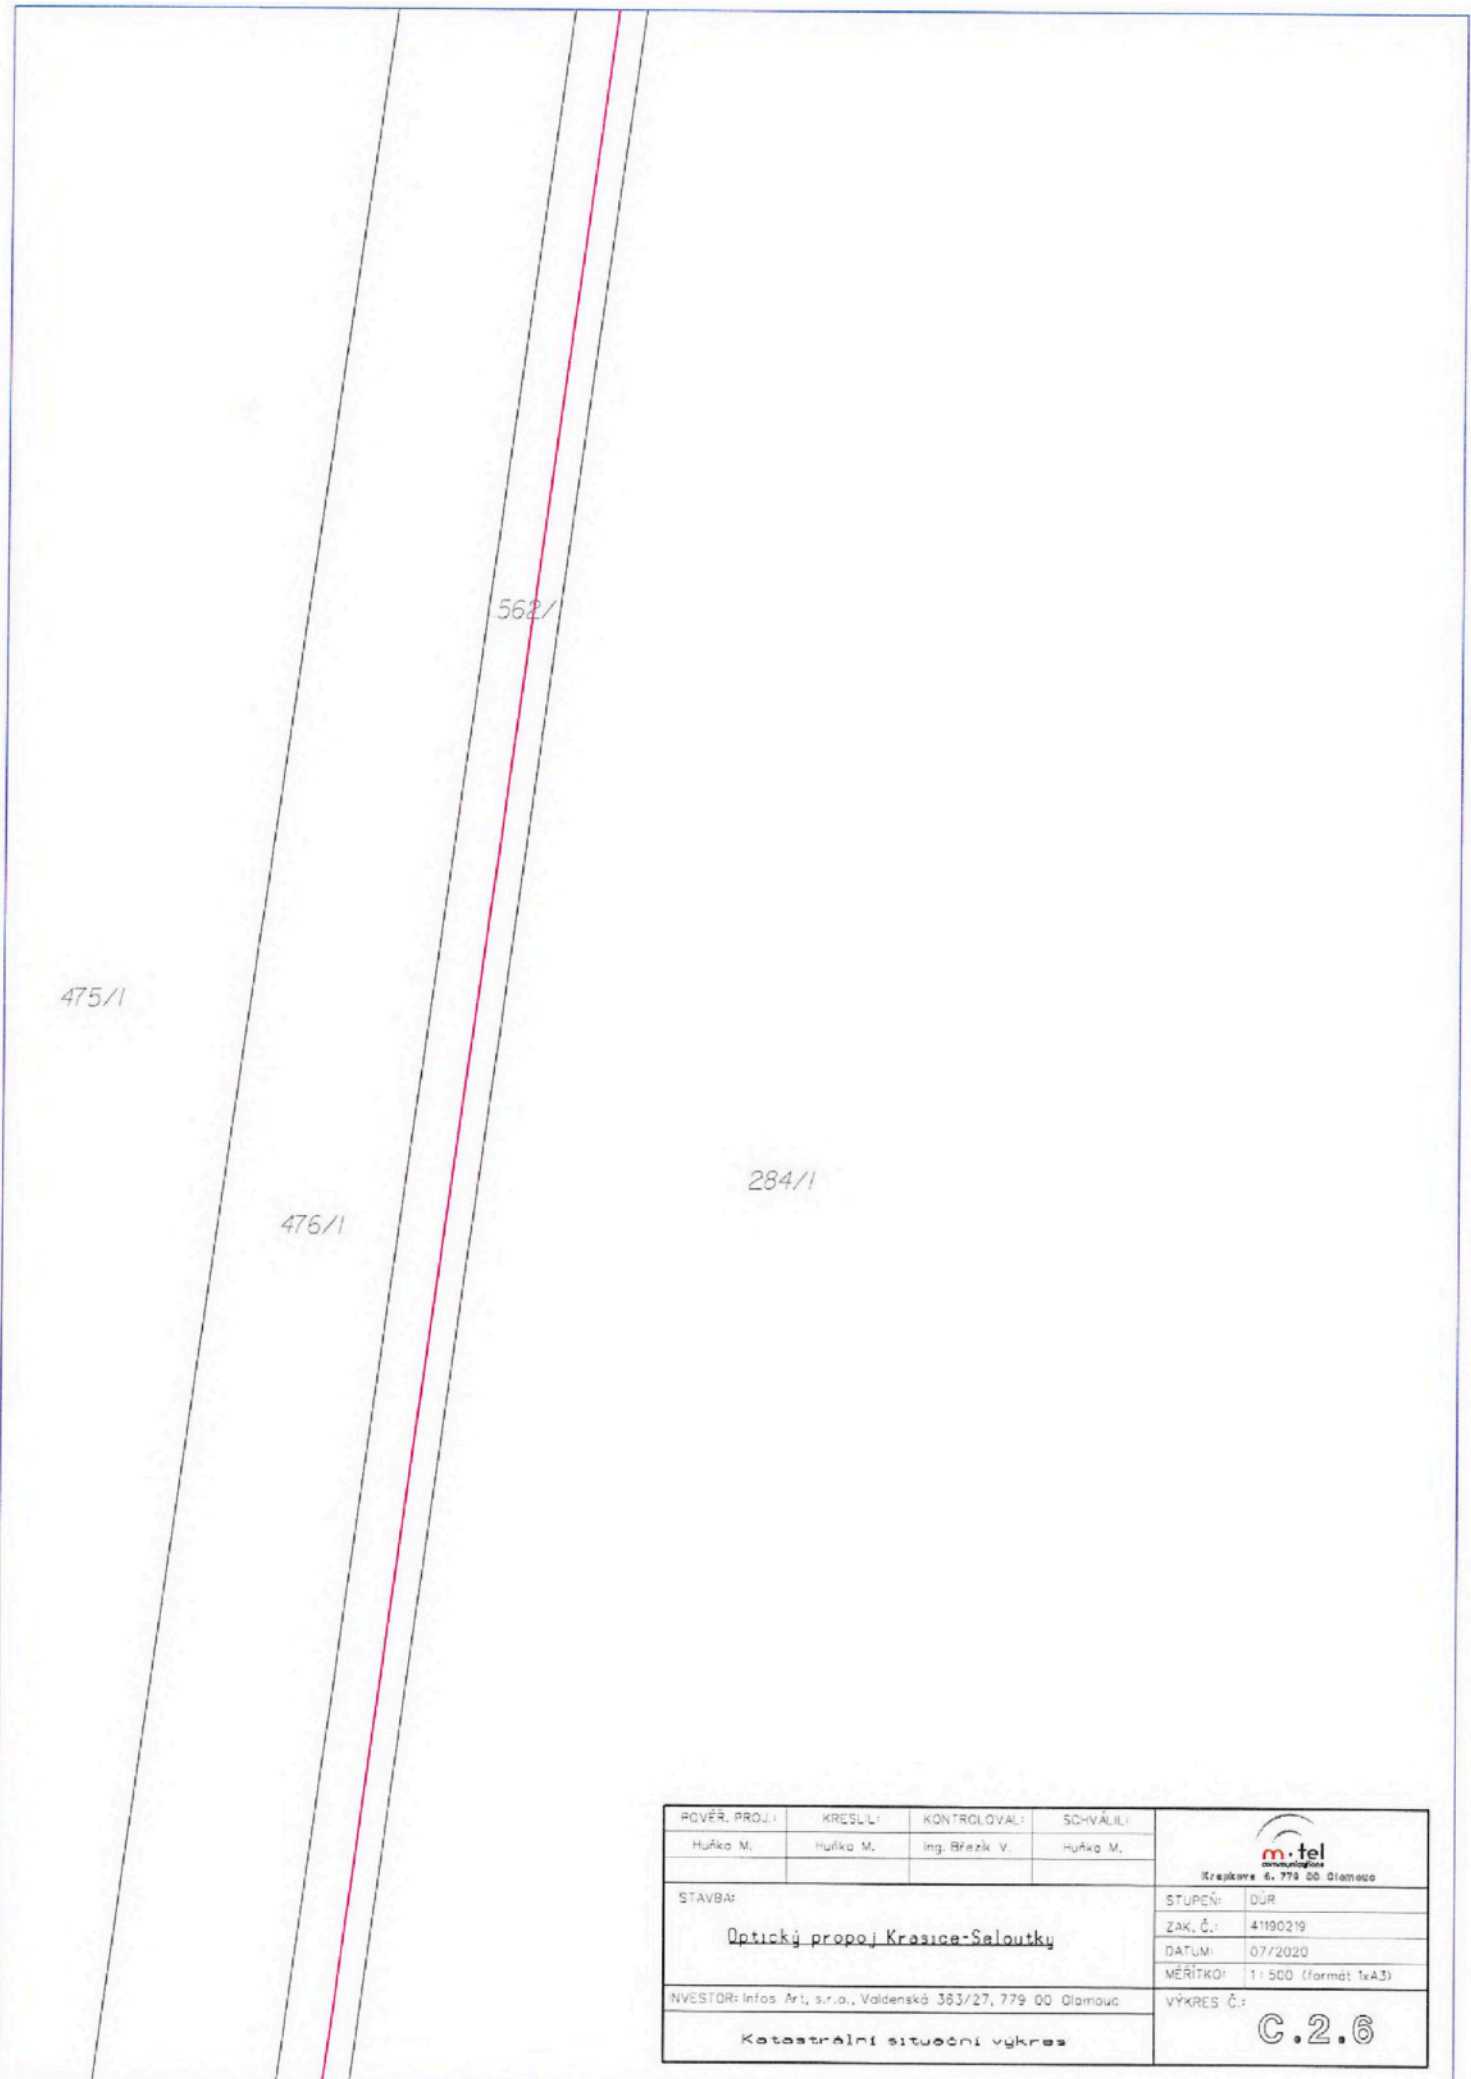
POVĚŘ. PROJ.:	KRESLIL:	KONTROLOVAL:	SCHVÁLIL:	 Krosická 6, 779 00 Olomouc
Huřka M.	Huřka M.	Ing. Březák V.	Huřka M.	
STAVBA:				STUPEŇ:
Optický propoj Krosica-Saloutky				DŮR
				ZAK. Č.:
				4190219
				DATUM:
				07/2020
				MĚŘÍTKO:
				1:500 (formát A3)
INVESTOR: Infos Art, s.r.o., Valdenská 363/27, 779 00 Olomouc				VÝKRES Č.:
Katastrální situační výkres				C.2.3

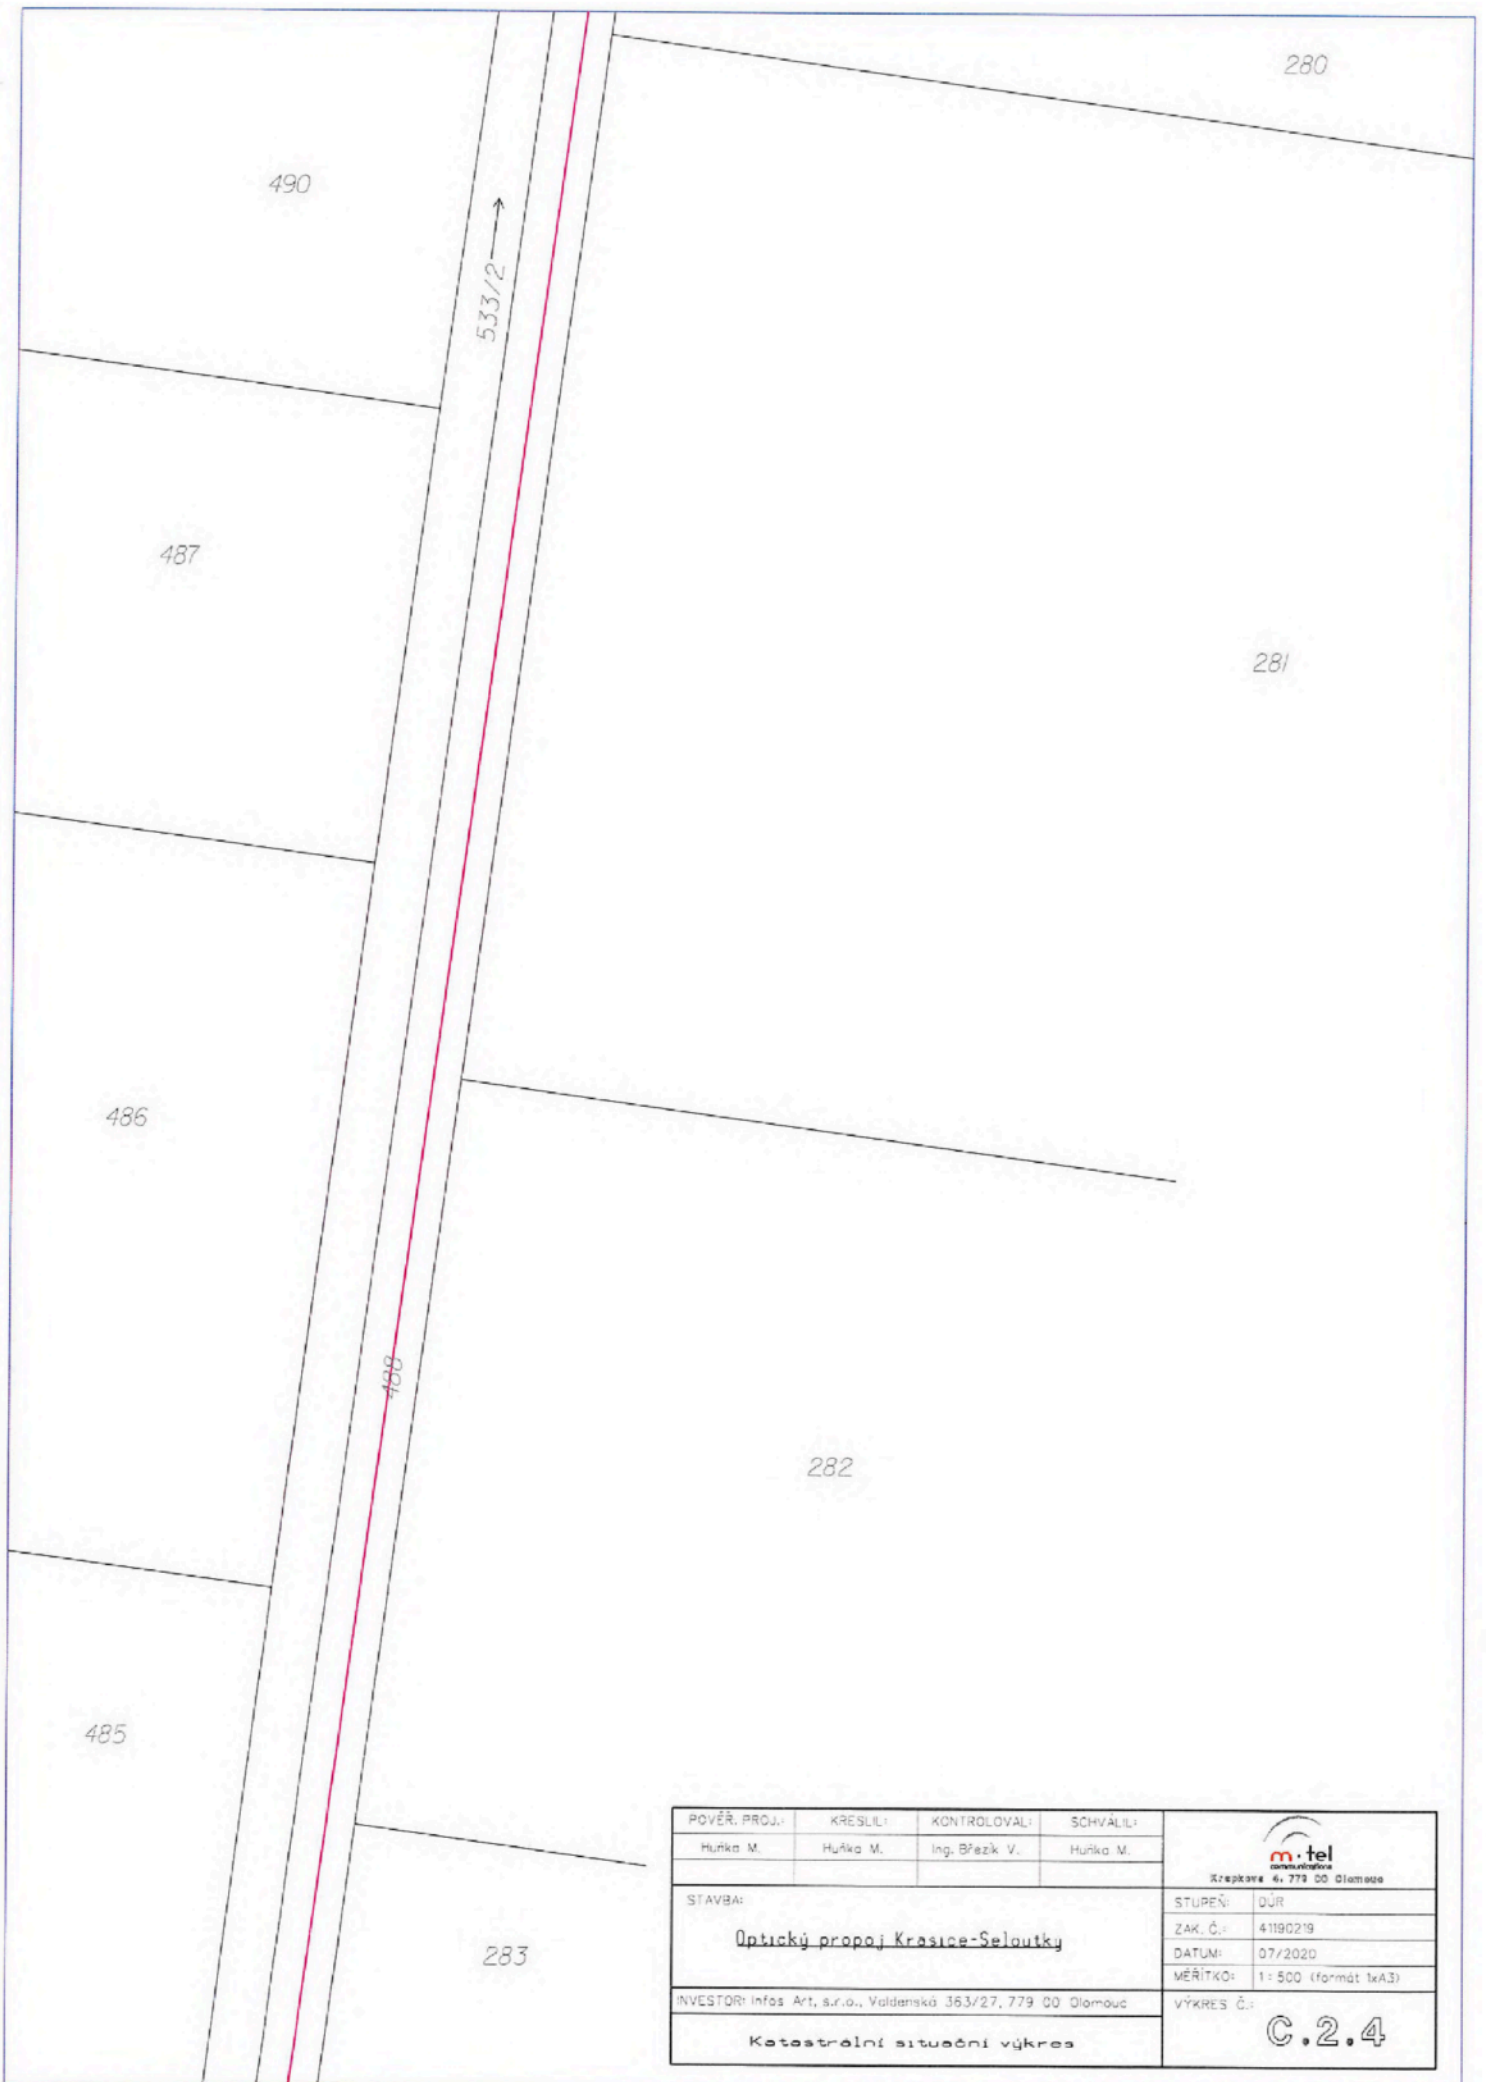


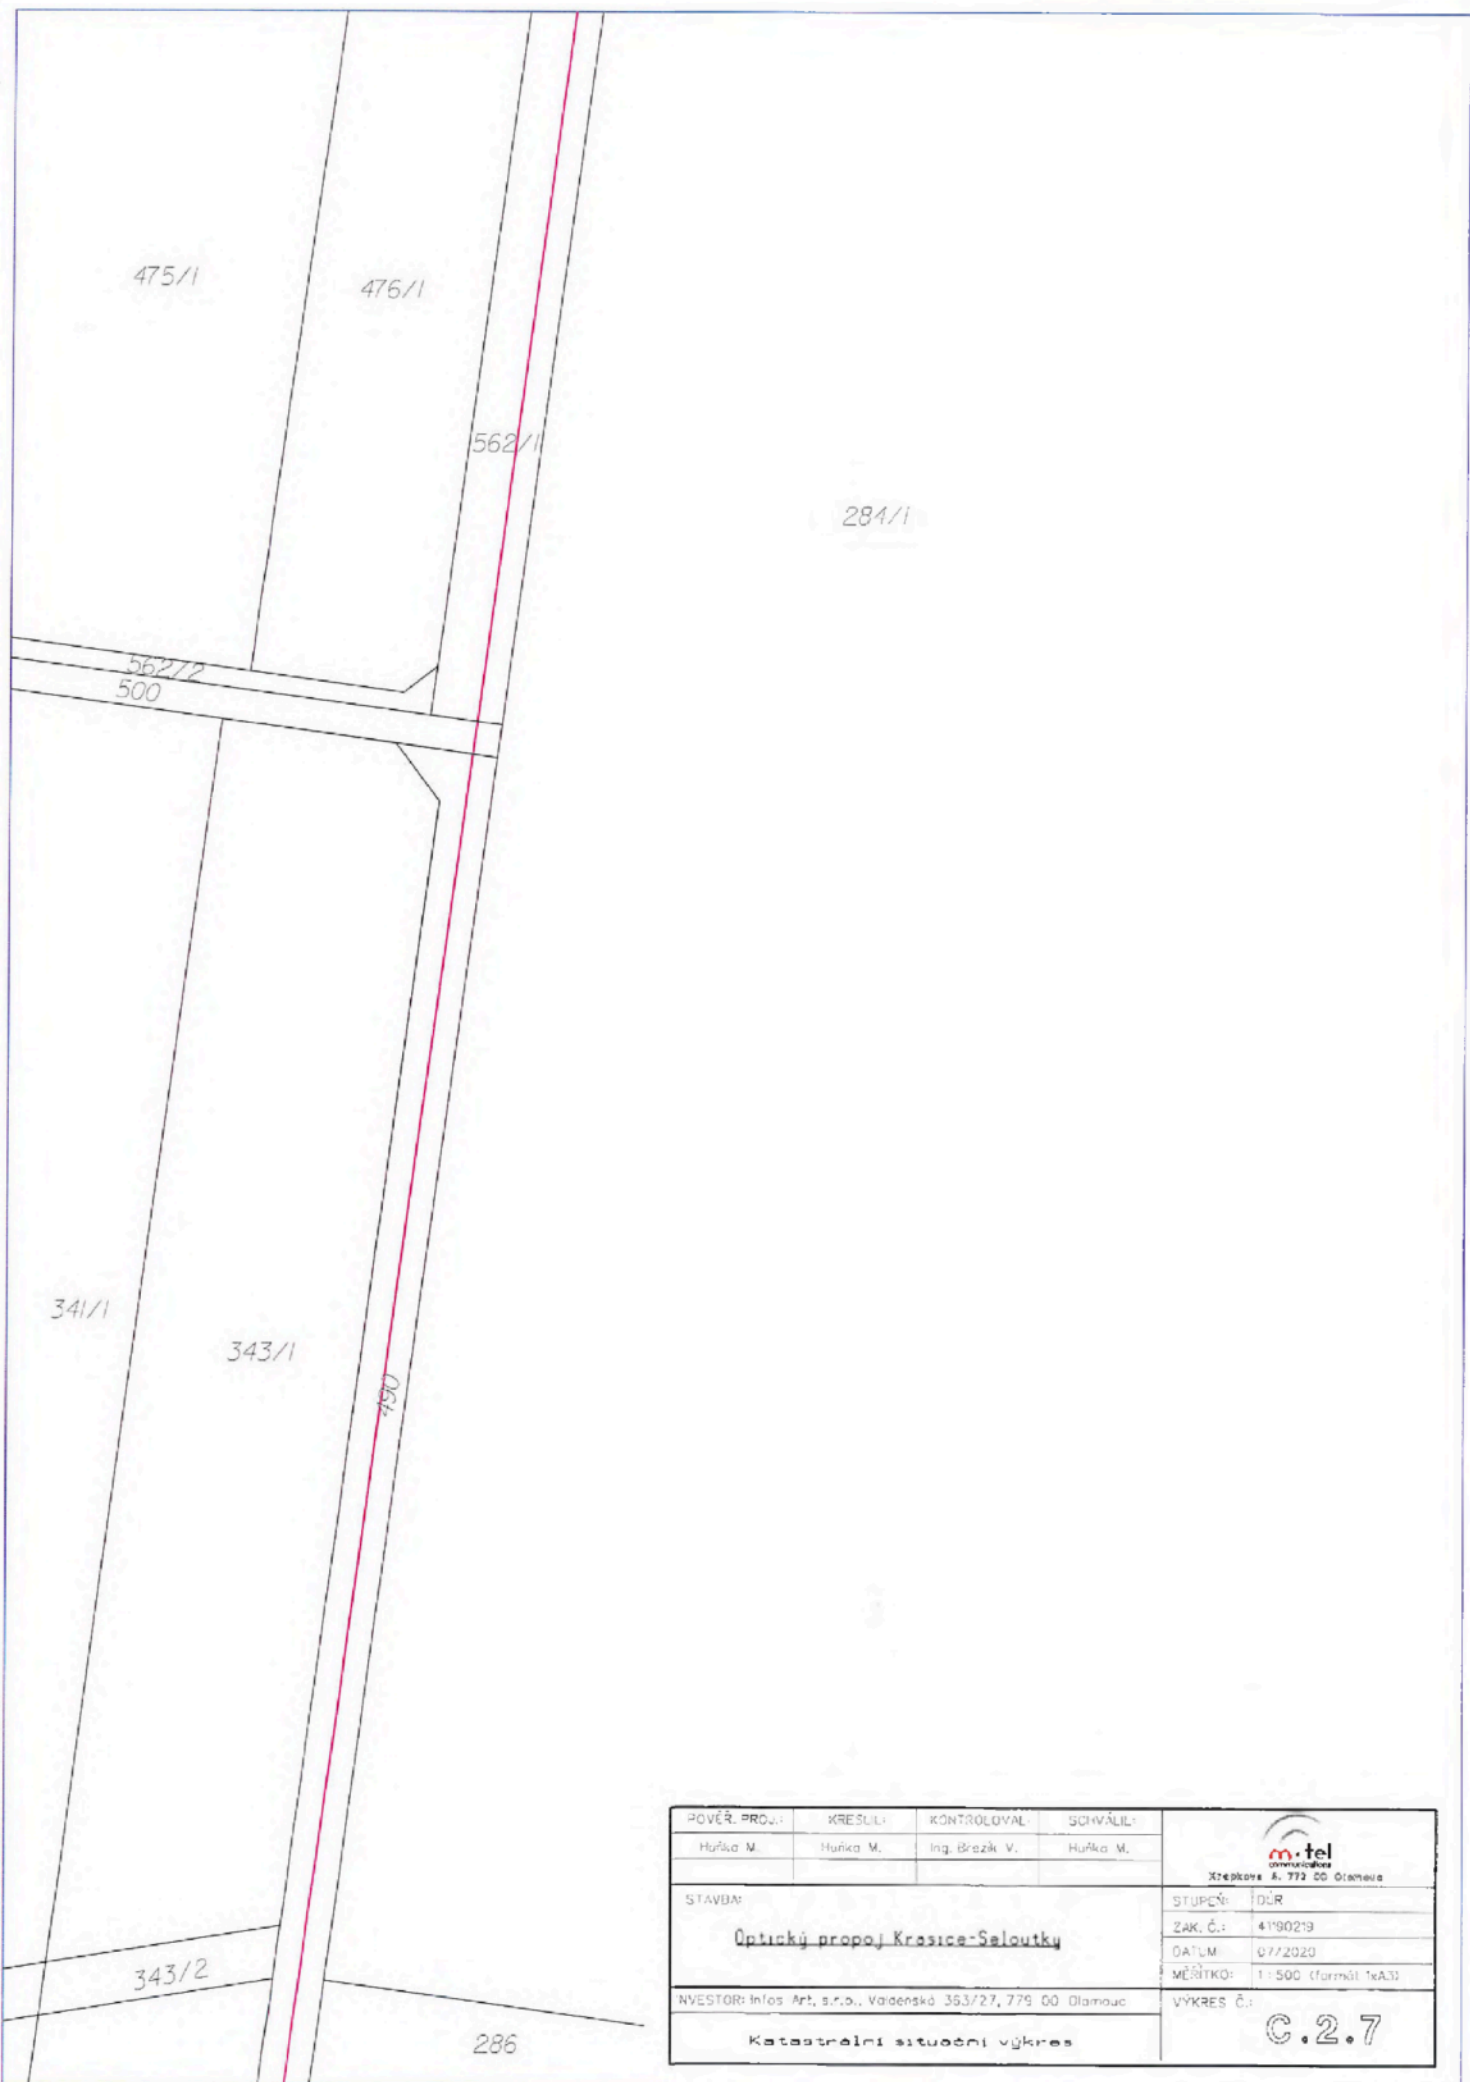
POVĚŘ. PROJ.:	KRESLIL:	KONTROLOVAL:	SCHVÁLIL:	 Křepkova 6, 779 00 Olomouc
Huňka M.	Huňka M.	Ing. Březk V.	Huňka M.	
STAVBA:				STUPEŇ: DÚR
Optický propoj Krasice-Seloutky				ZAK. Č.: 41190219
				DATUM: 07/2020
INVESTOR: Infos Art, s.r.o., Valdenská 363/27, 779 00 Olomouc				MĚŘITKO: 1: 500 (formát IxA3)
Katastrální situační výkres				VÝKRES Č.: C.2.4

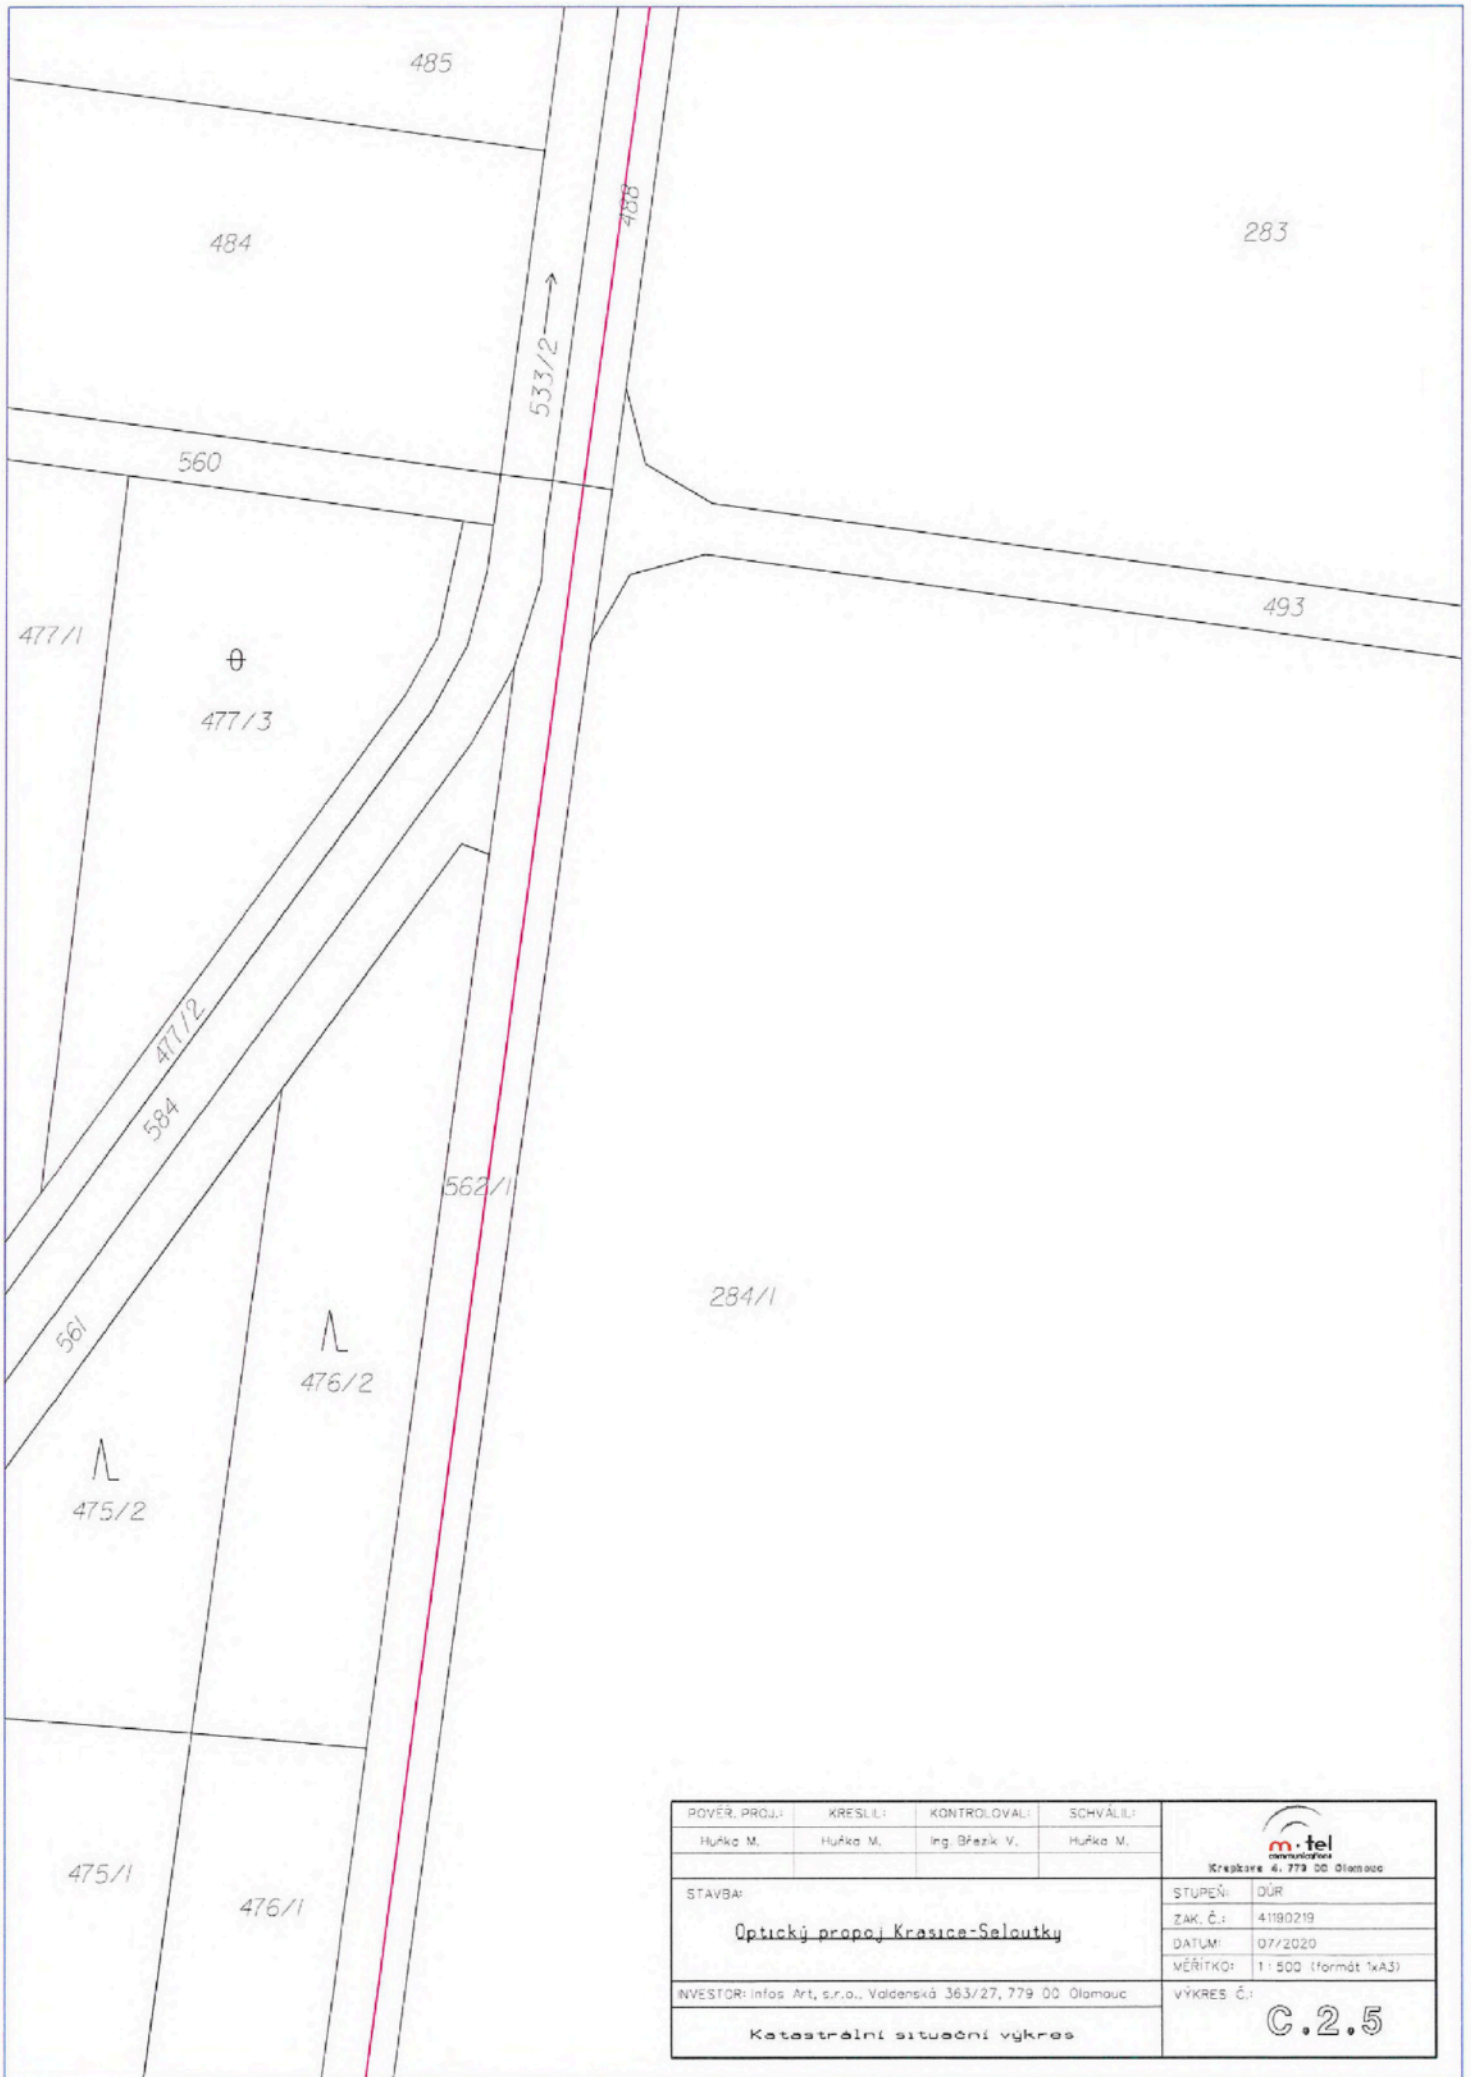


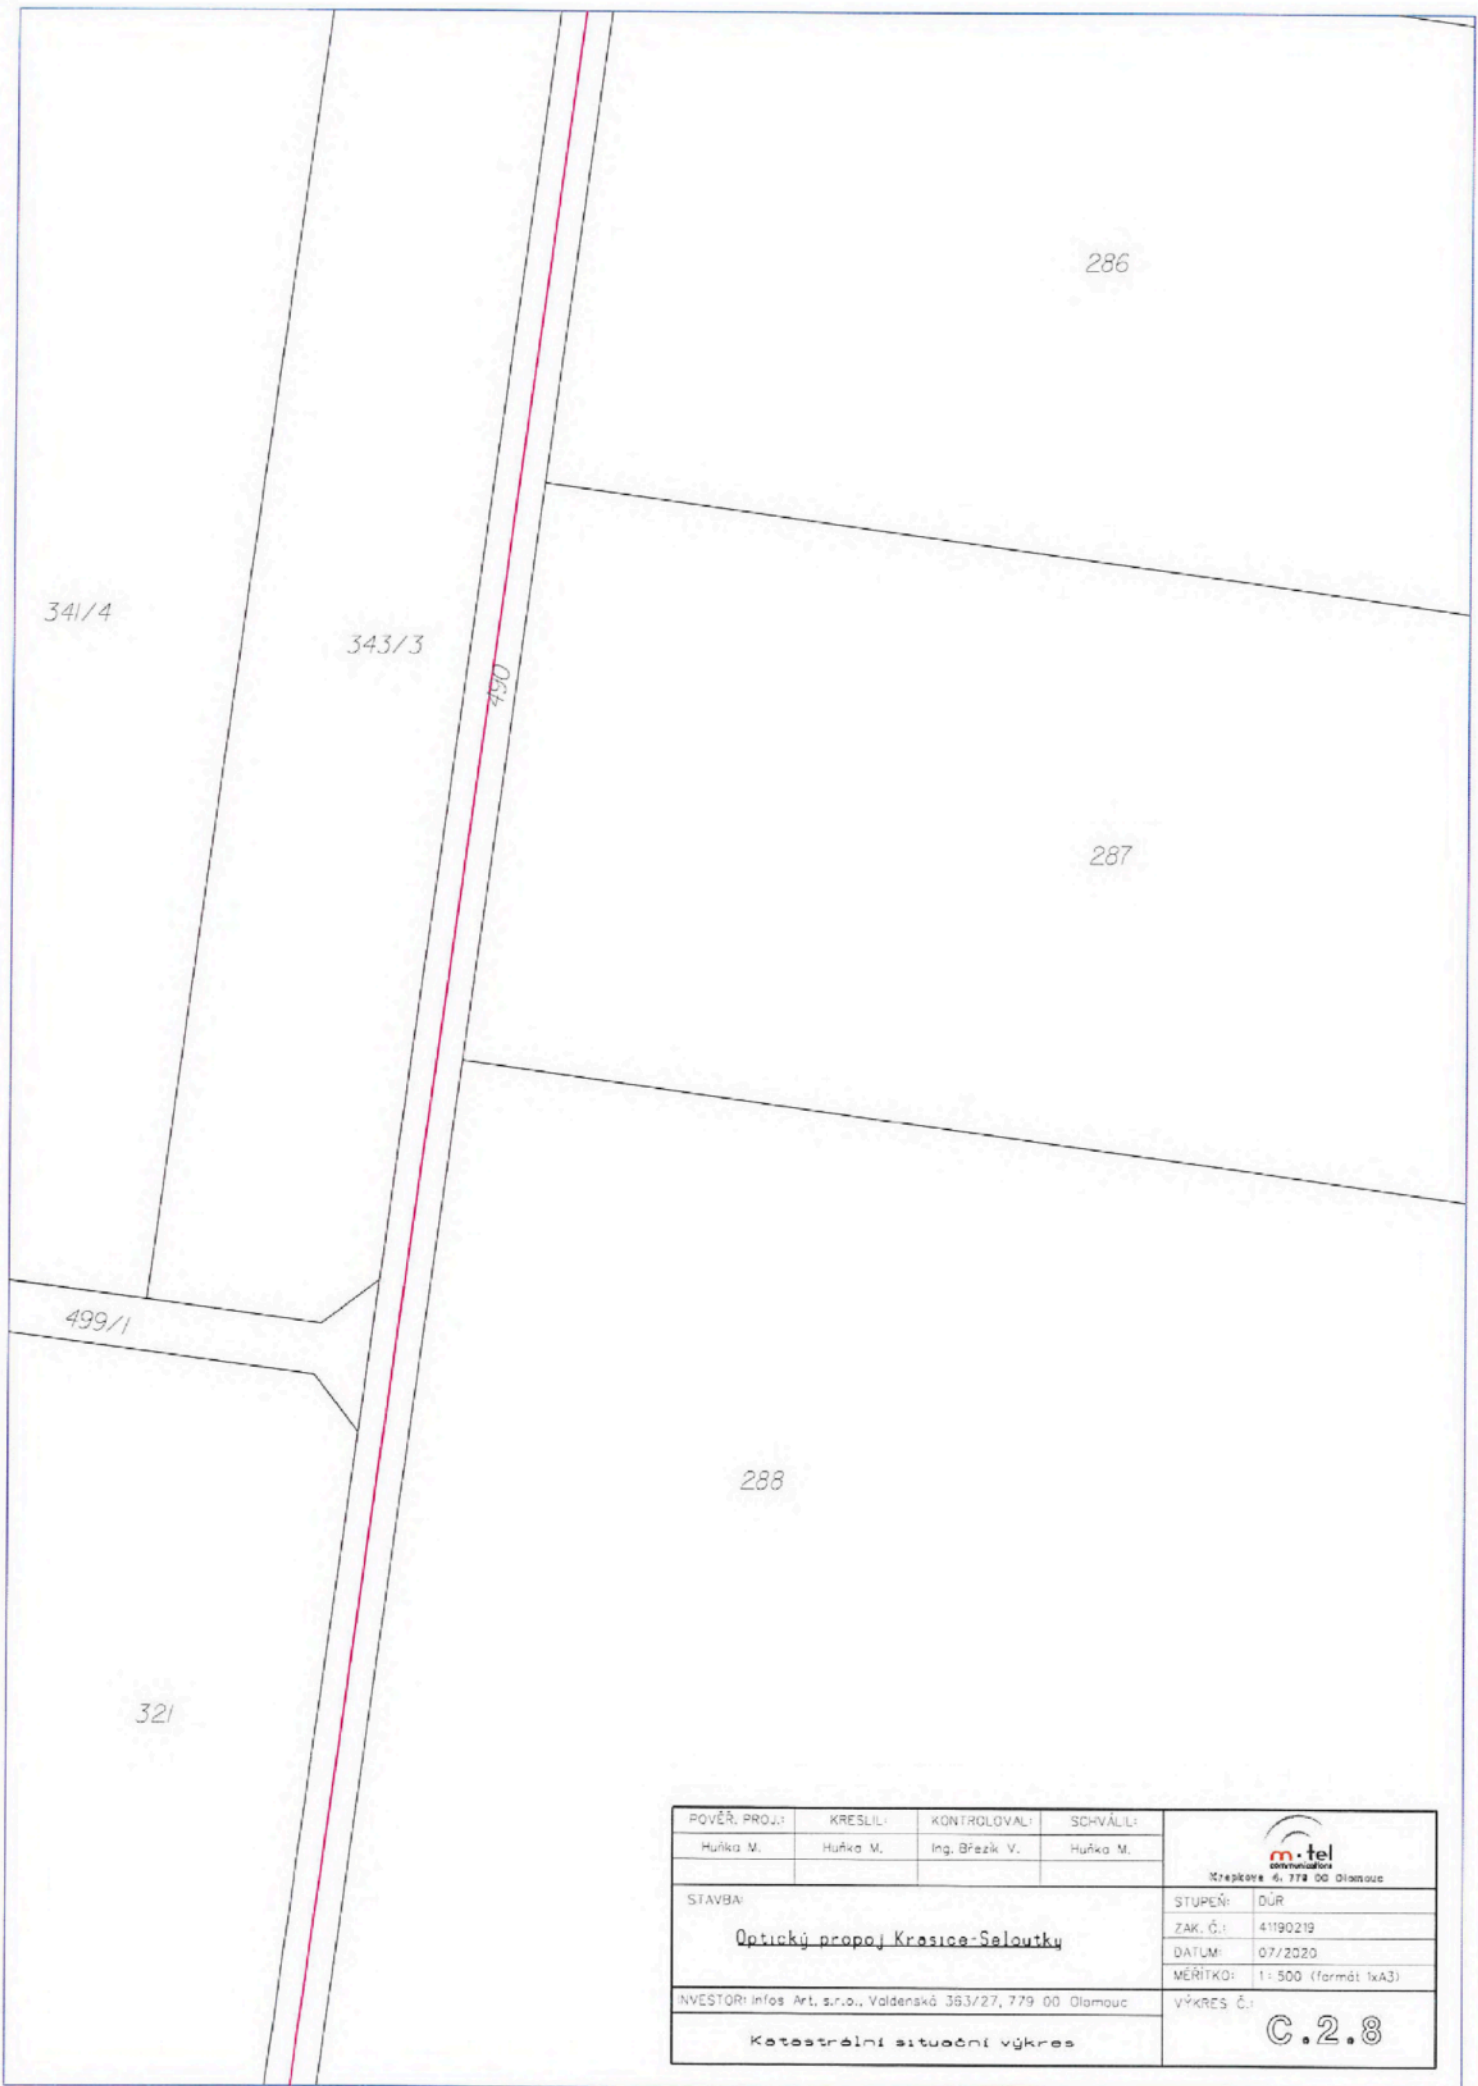
POVĚŘ. PROJ.:	KRESLIL:	KONTROLOVAL:	SCHVÁLIL:	 Kreskava 4. 779 00 Olomouc
Huřka M.	Huřka M.	Ing. Štěpán V.	Huřka M.	
STAVBA:				STUPEŇ: DŮR
Optický propoj. Krasice-Seloutky				ZAK. Č.: 41190219
				DATUM: 07/2020
				MĚŘÍTKO: 1 : 500 (formát A3)
INVESTOR: Infos Art, s.r.o., Valdenská 363/27, 779 00 Olomouc				VÝKRES Č.:
Katastrální situační výkres				<b>C.2.5</b>




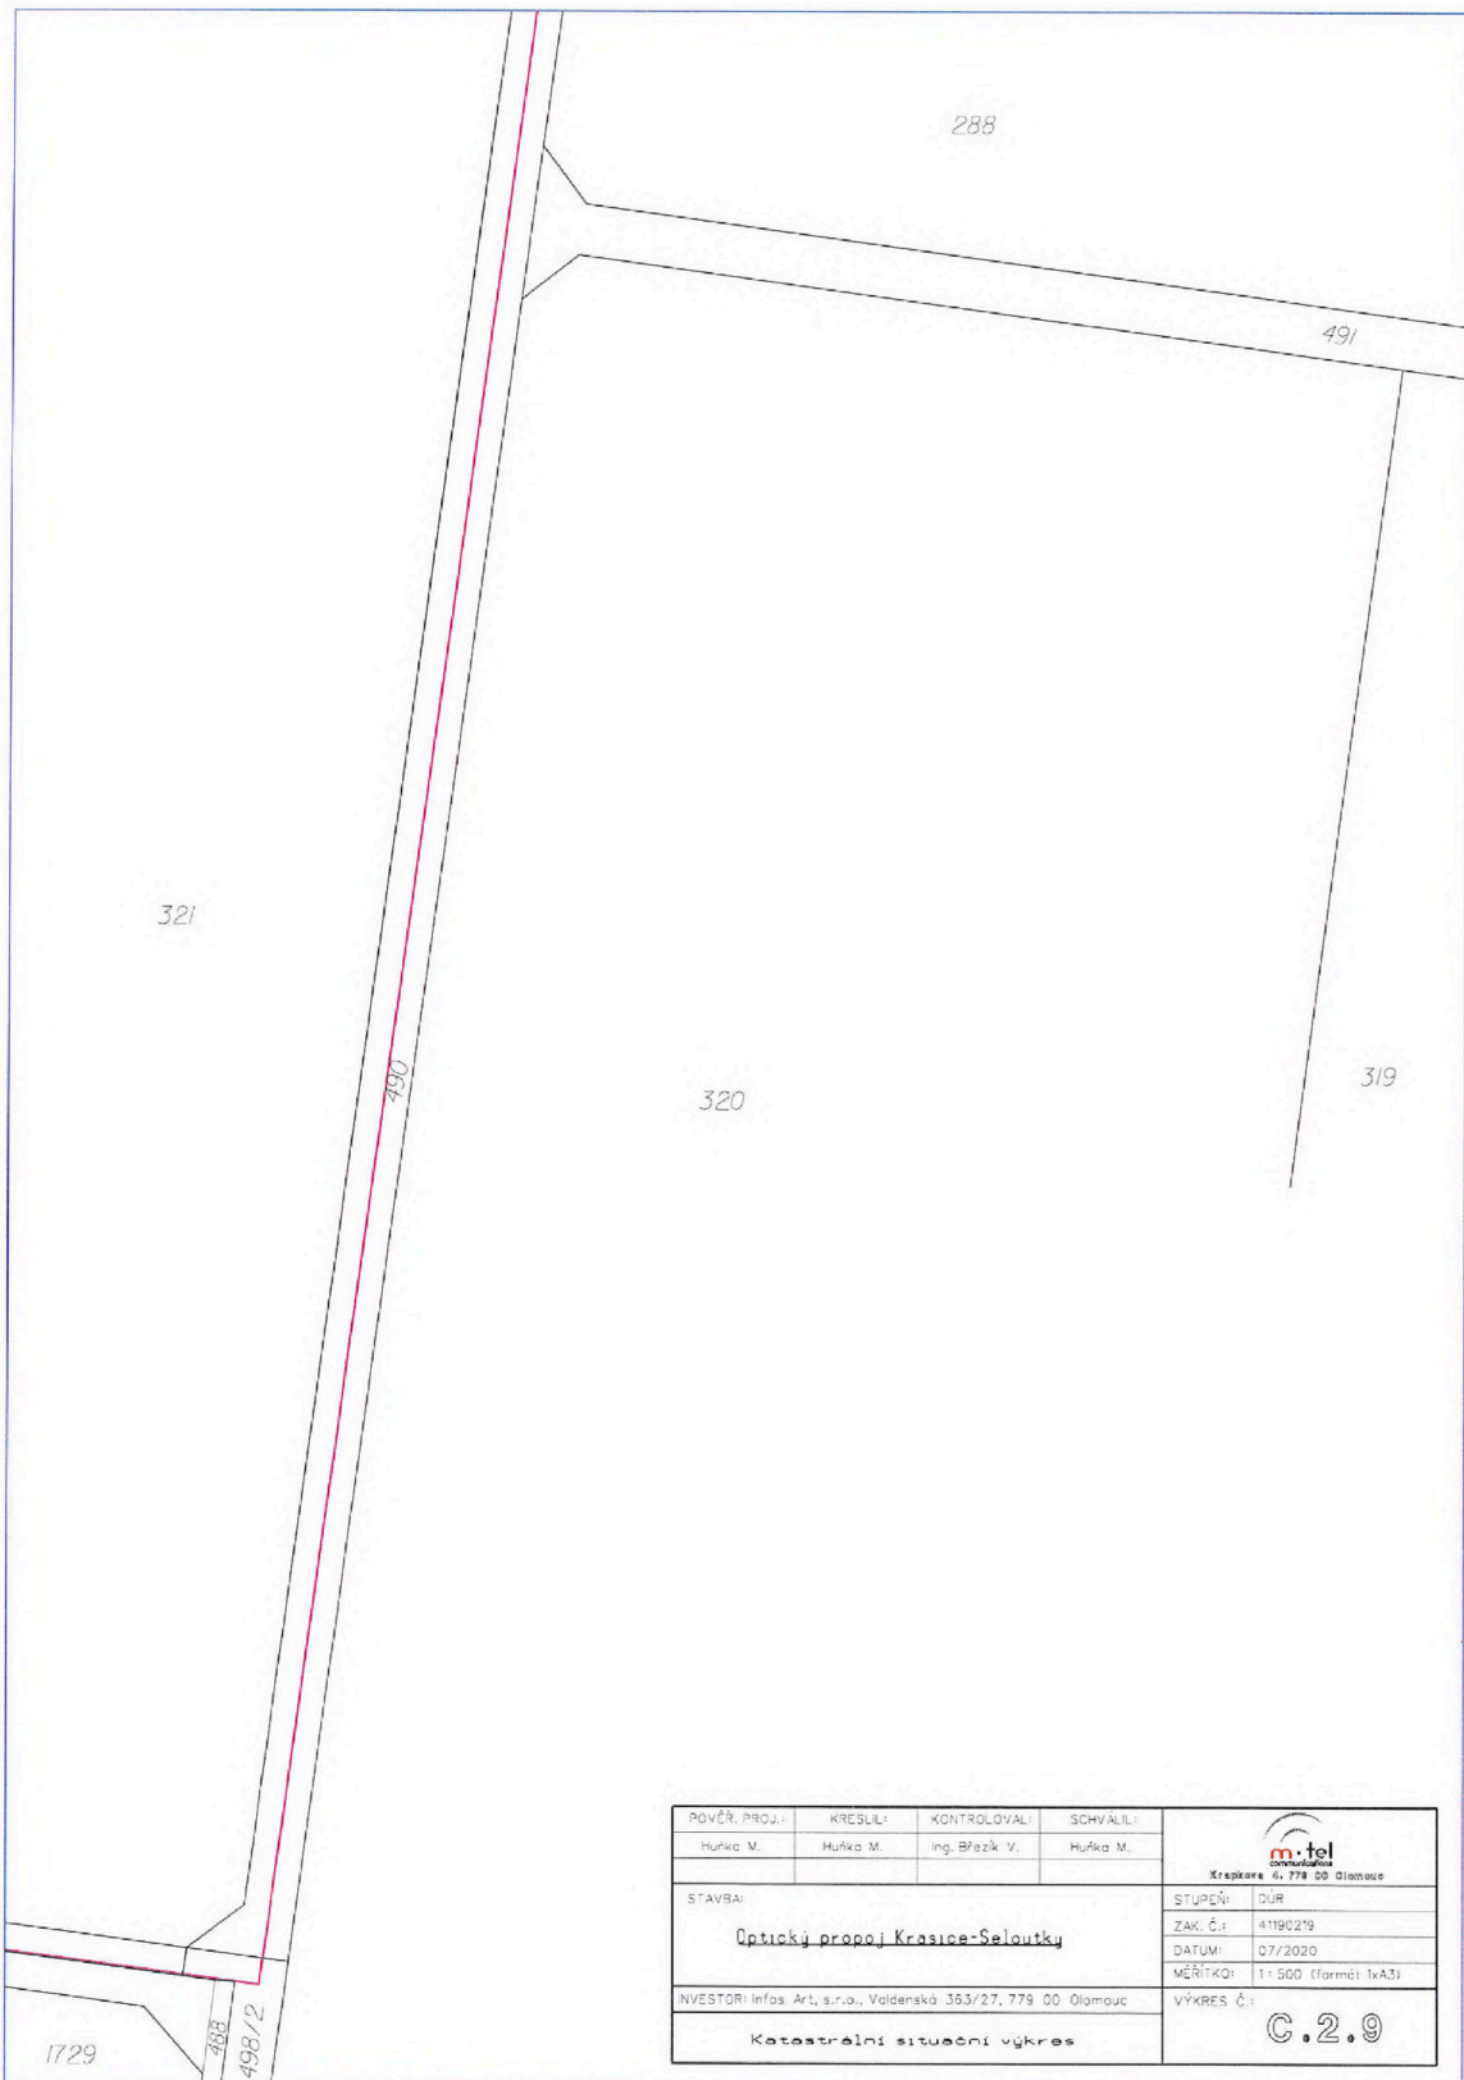
ROVĚR, PROJ.:	KRESLIL:	KONTROLOVAL:	SOVĚŘIL:	 Křepkova 6, 779 00 Olomouc
Huřka M.	Huřka M.	Ing. Březek V.	Huřka M.	
STAVBA:				STUPEŇ: DJR
Optický propoj Krasice-Saloutky				ZAK. Č.: 41190219
				DATUM: 07/2020
				MĚŘÍTKO: 1:500 (formát 1xA3)
INVESTOR: Infos Art, s.r.o., Valdenská 363/27, 779 00 Olomouc				VÝKRES Č.: C.2.6
Katastrální situace výkres				




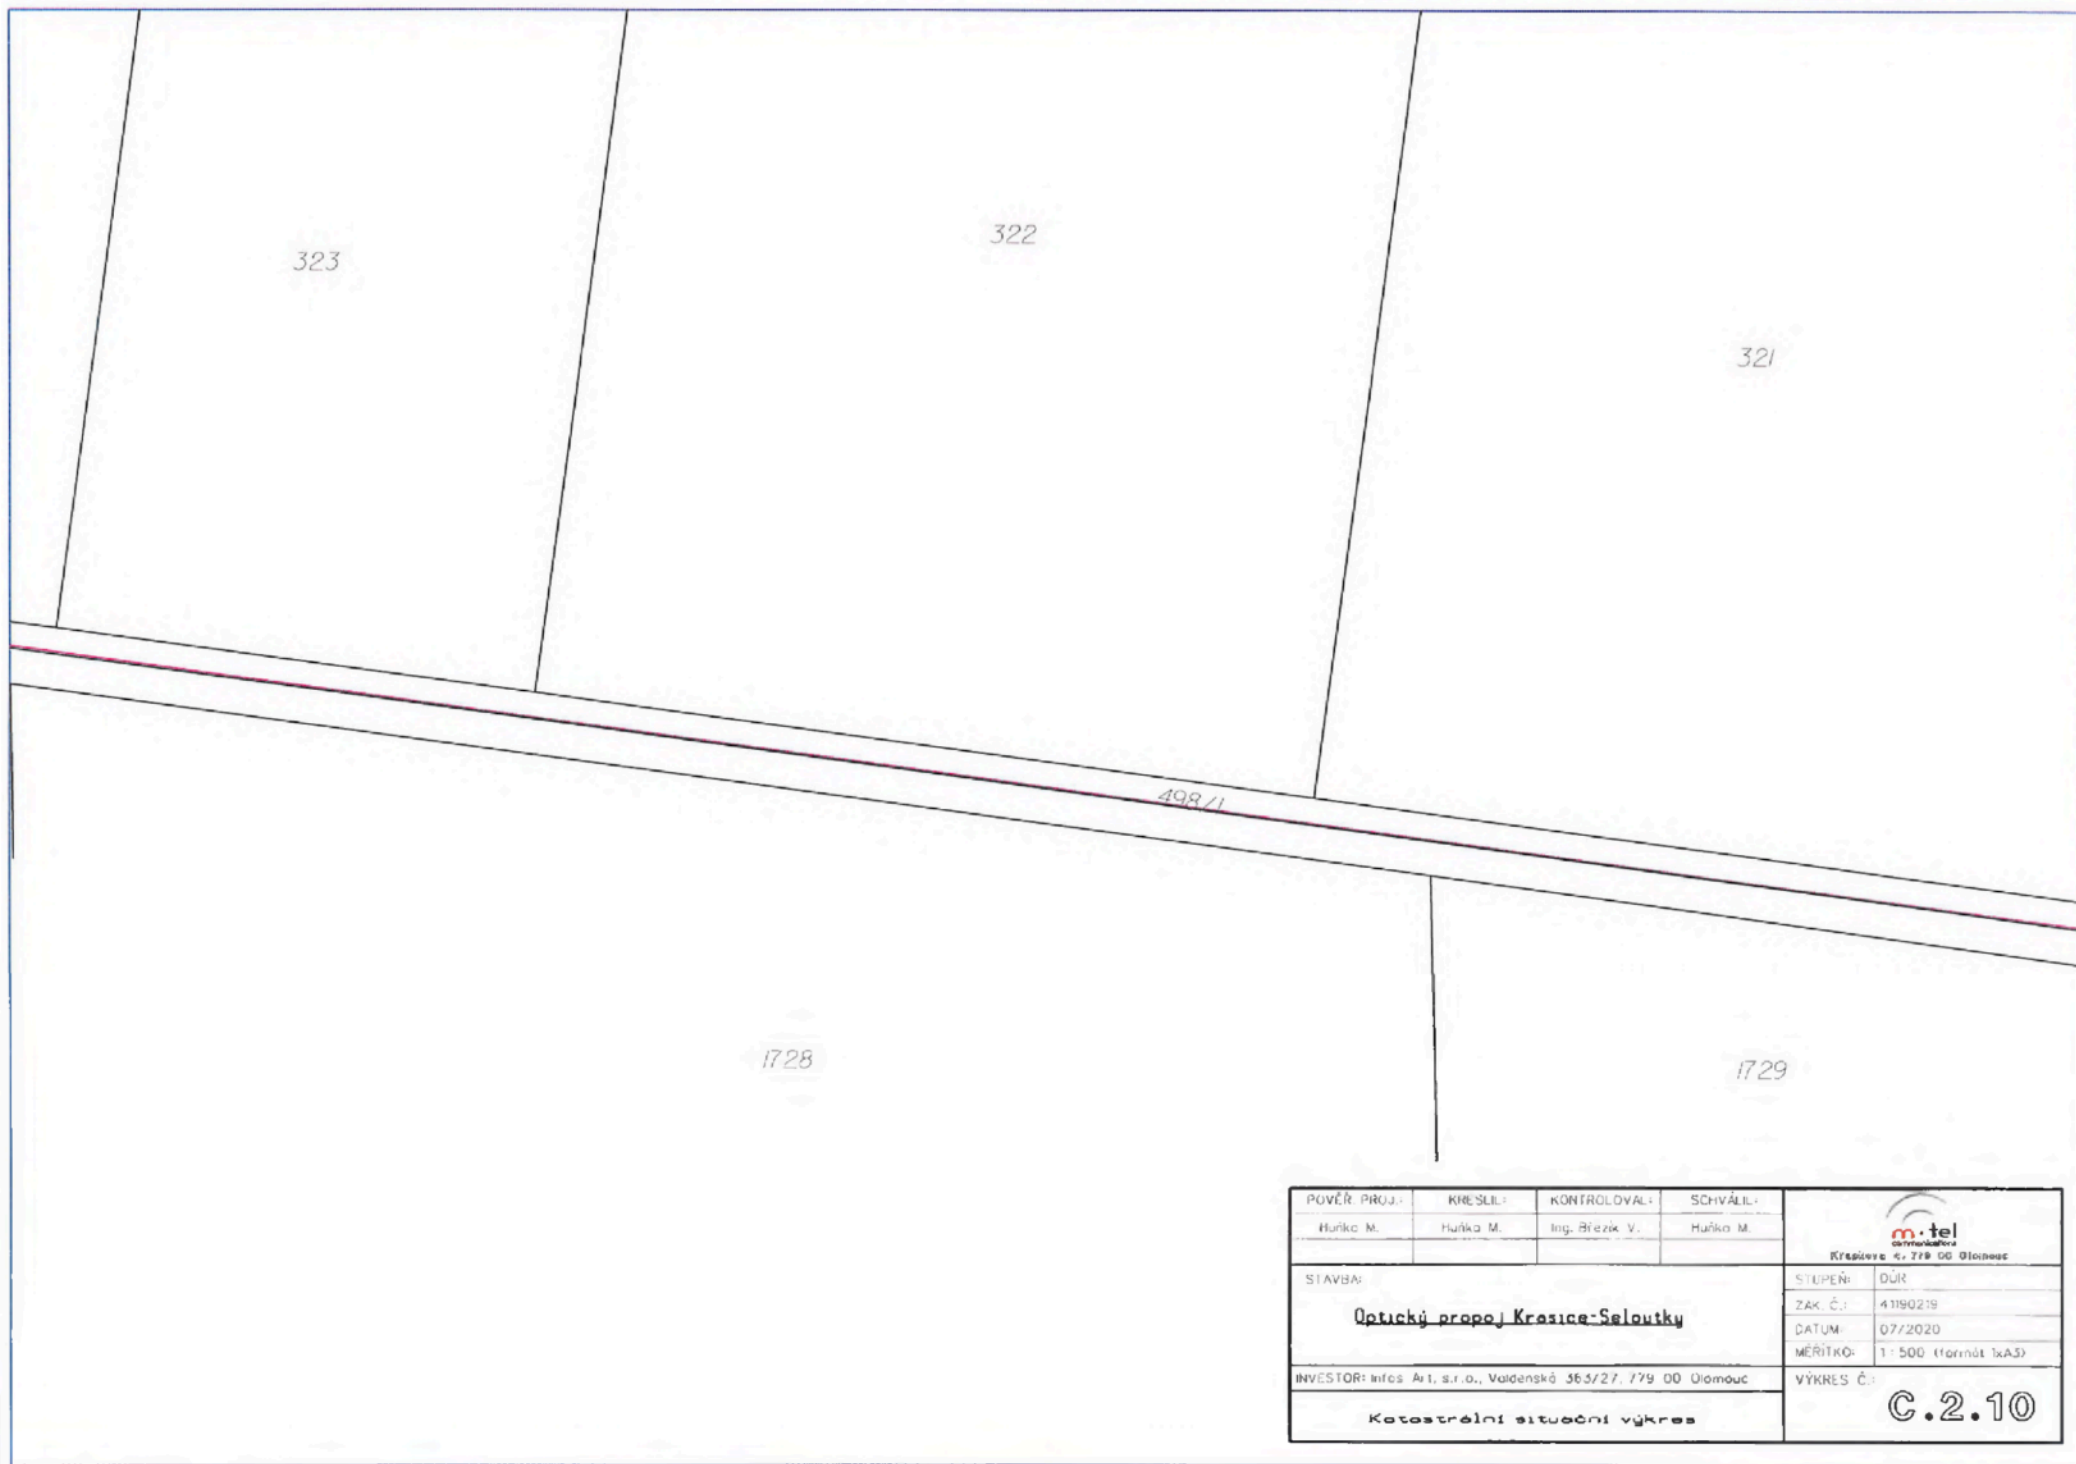
POVĚŘ. PROC.:	KRESLIL:	KONTROLOVAL:	SCHVÁLIL:	 Křepkova 6, 772 00 Olomouc
Huřka M.	Huřka M.	Ing. Brežek V.	Huřka M.	
STAVBA:				STUPEŇ: DŮR
Optický propoj Krasice-Seloutky				ZAK. Č.: 4190219
				DATA: 07/2020
				MĚŘITKO: 1:500 (formát A3)
INVESTOR: Inlos Art, s.r.o., Valdeňská 353/27, 779 00 Olomouc				VYKRES Č.:
Katastrální situace výkres				<b>C.2.7</b>




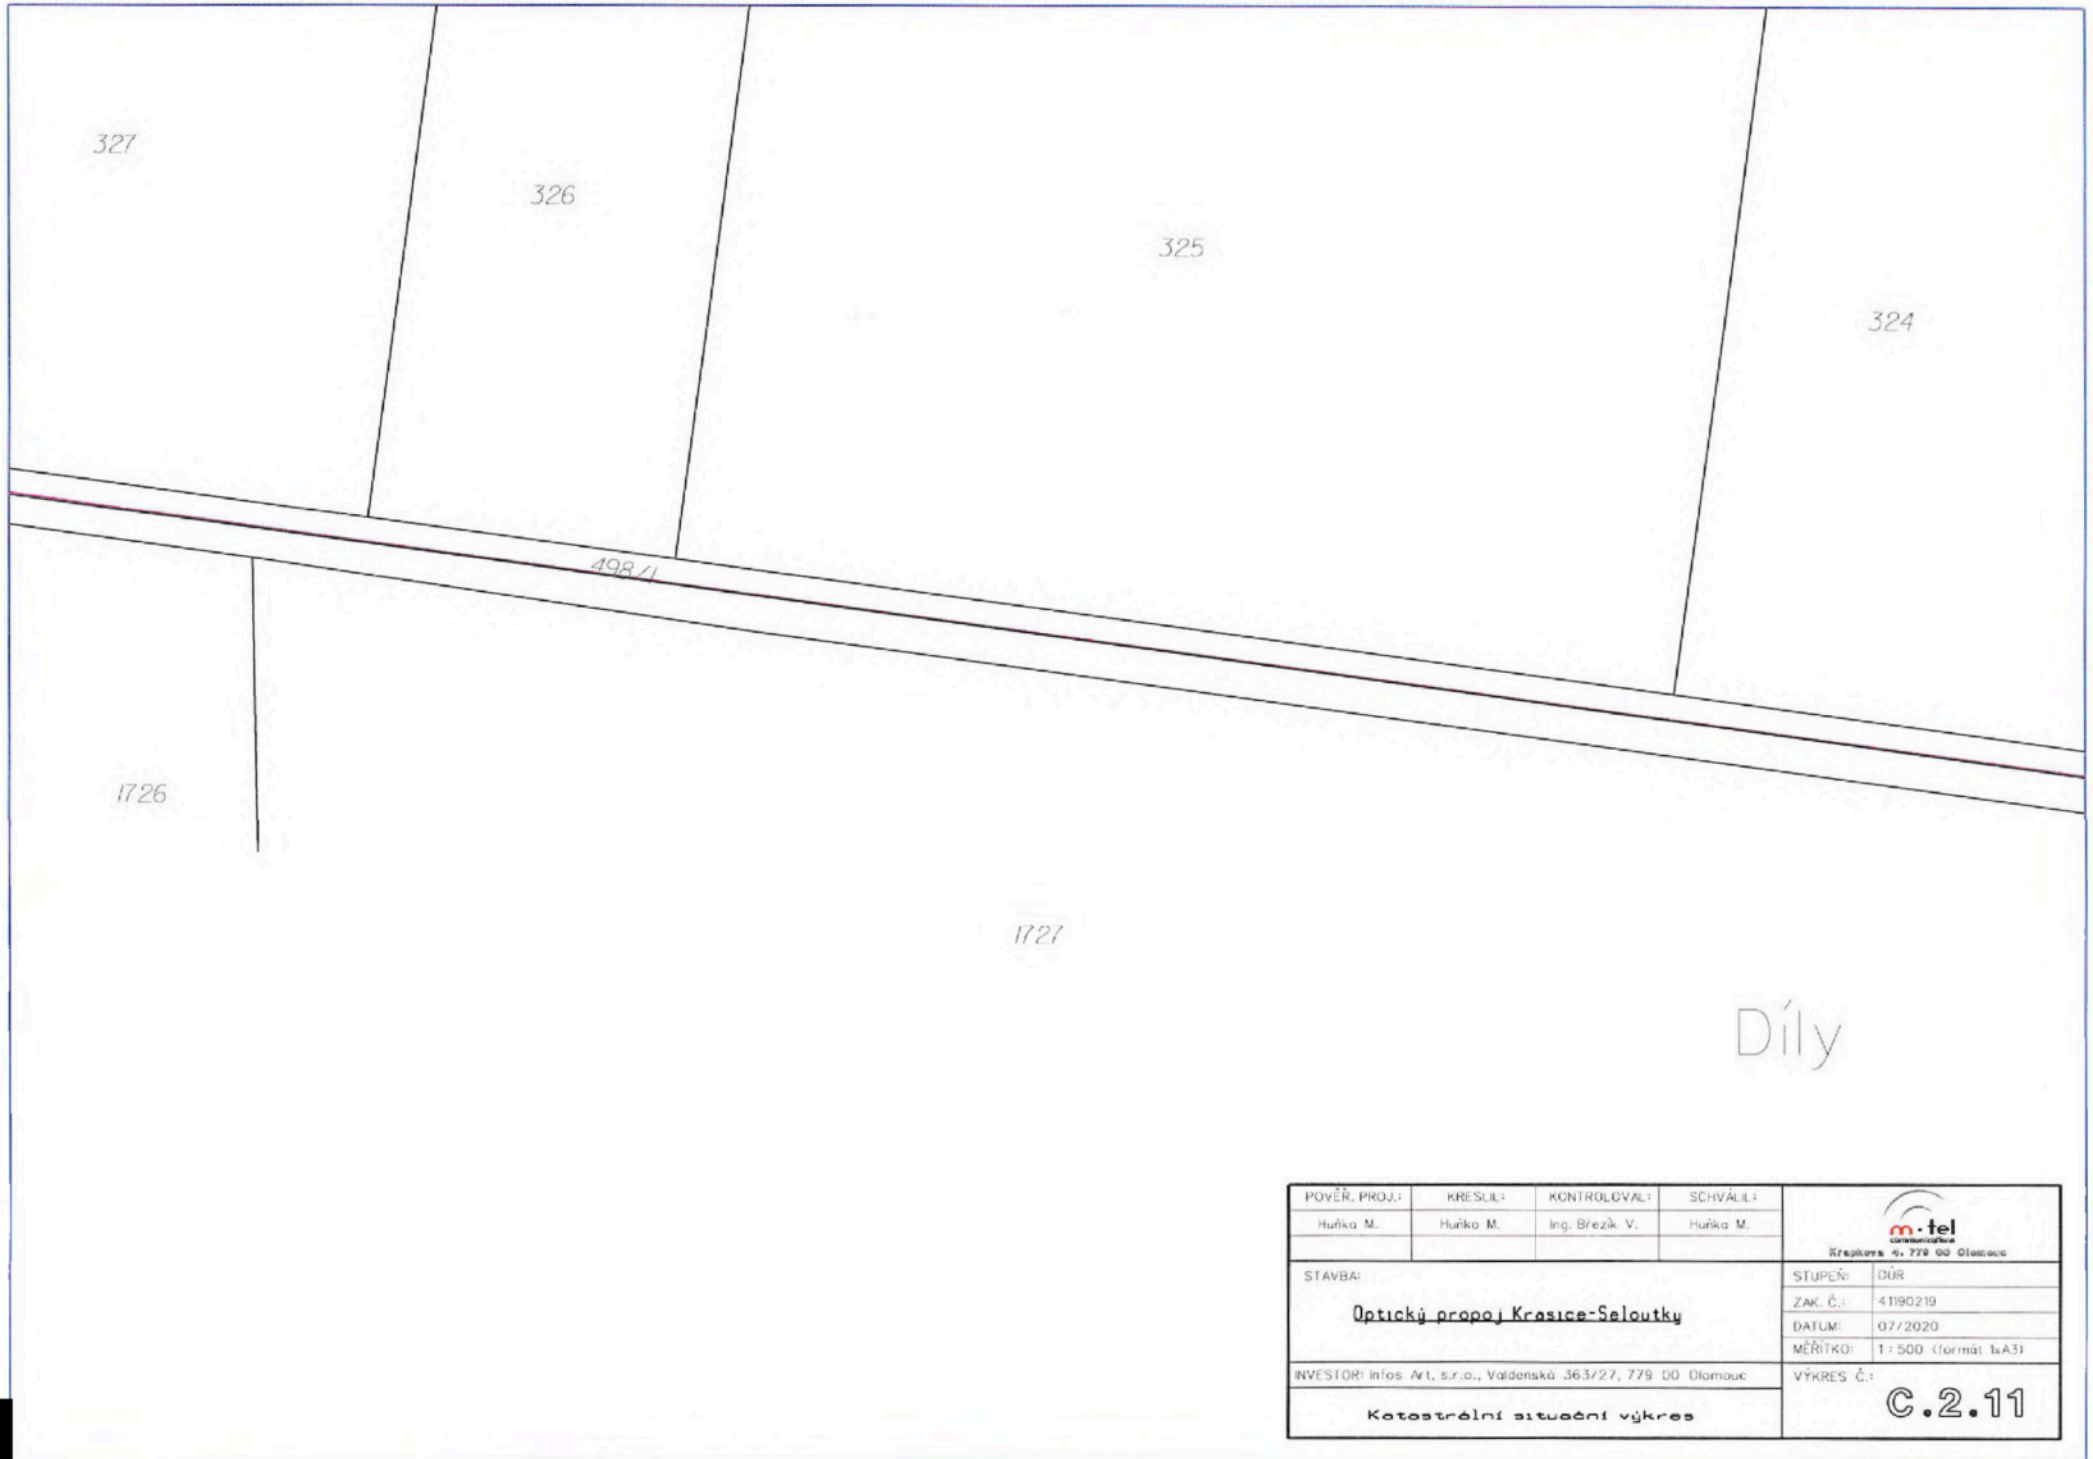
POVĚŘ. PROJ.:	KRESLIL:	KONTROLOVAL:	SCHVÁLIL:	 Křepkova 6, 779 00 Olomouc
Huška M.	Huška M.	Ing. Březák V.	Huška M.	
STAVBA:				STUPEŇ: DÚR
Optický propoj Krasice-Saloutky				ZAK. Č.: 41190219
				DATUM: 07/2020
INVESTOR: Infos Art, s.r.o., Valdenská 363/27, 779 00 Olomouc				MĚŘITKO: 1:500 (formát IxA3)
Katastrální situační výkres				VÝKRES Č.: C.2.8




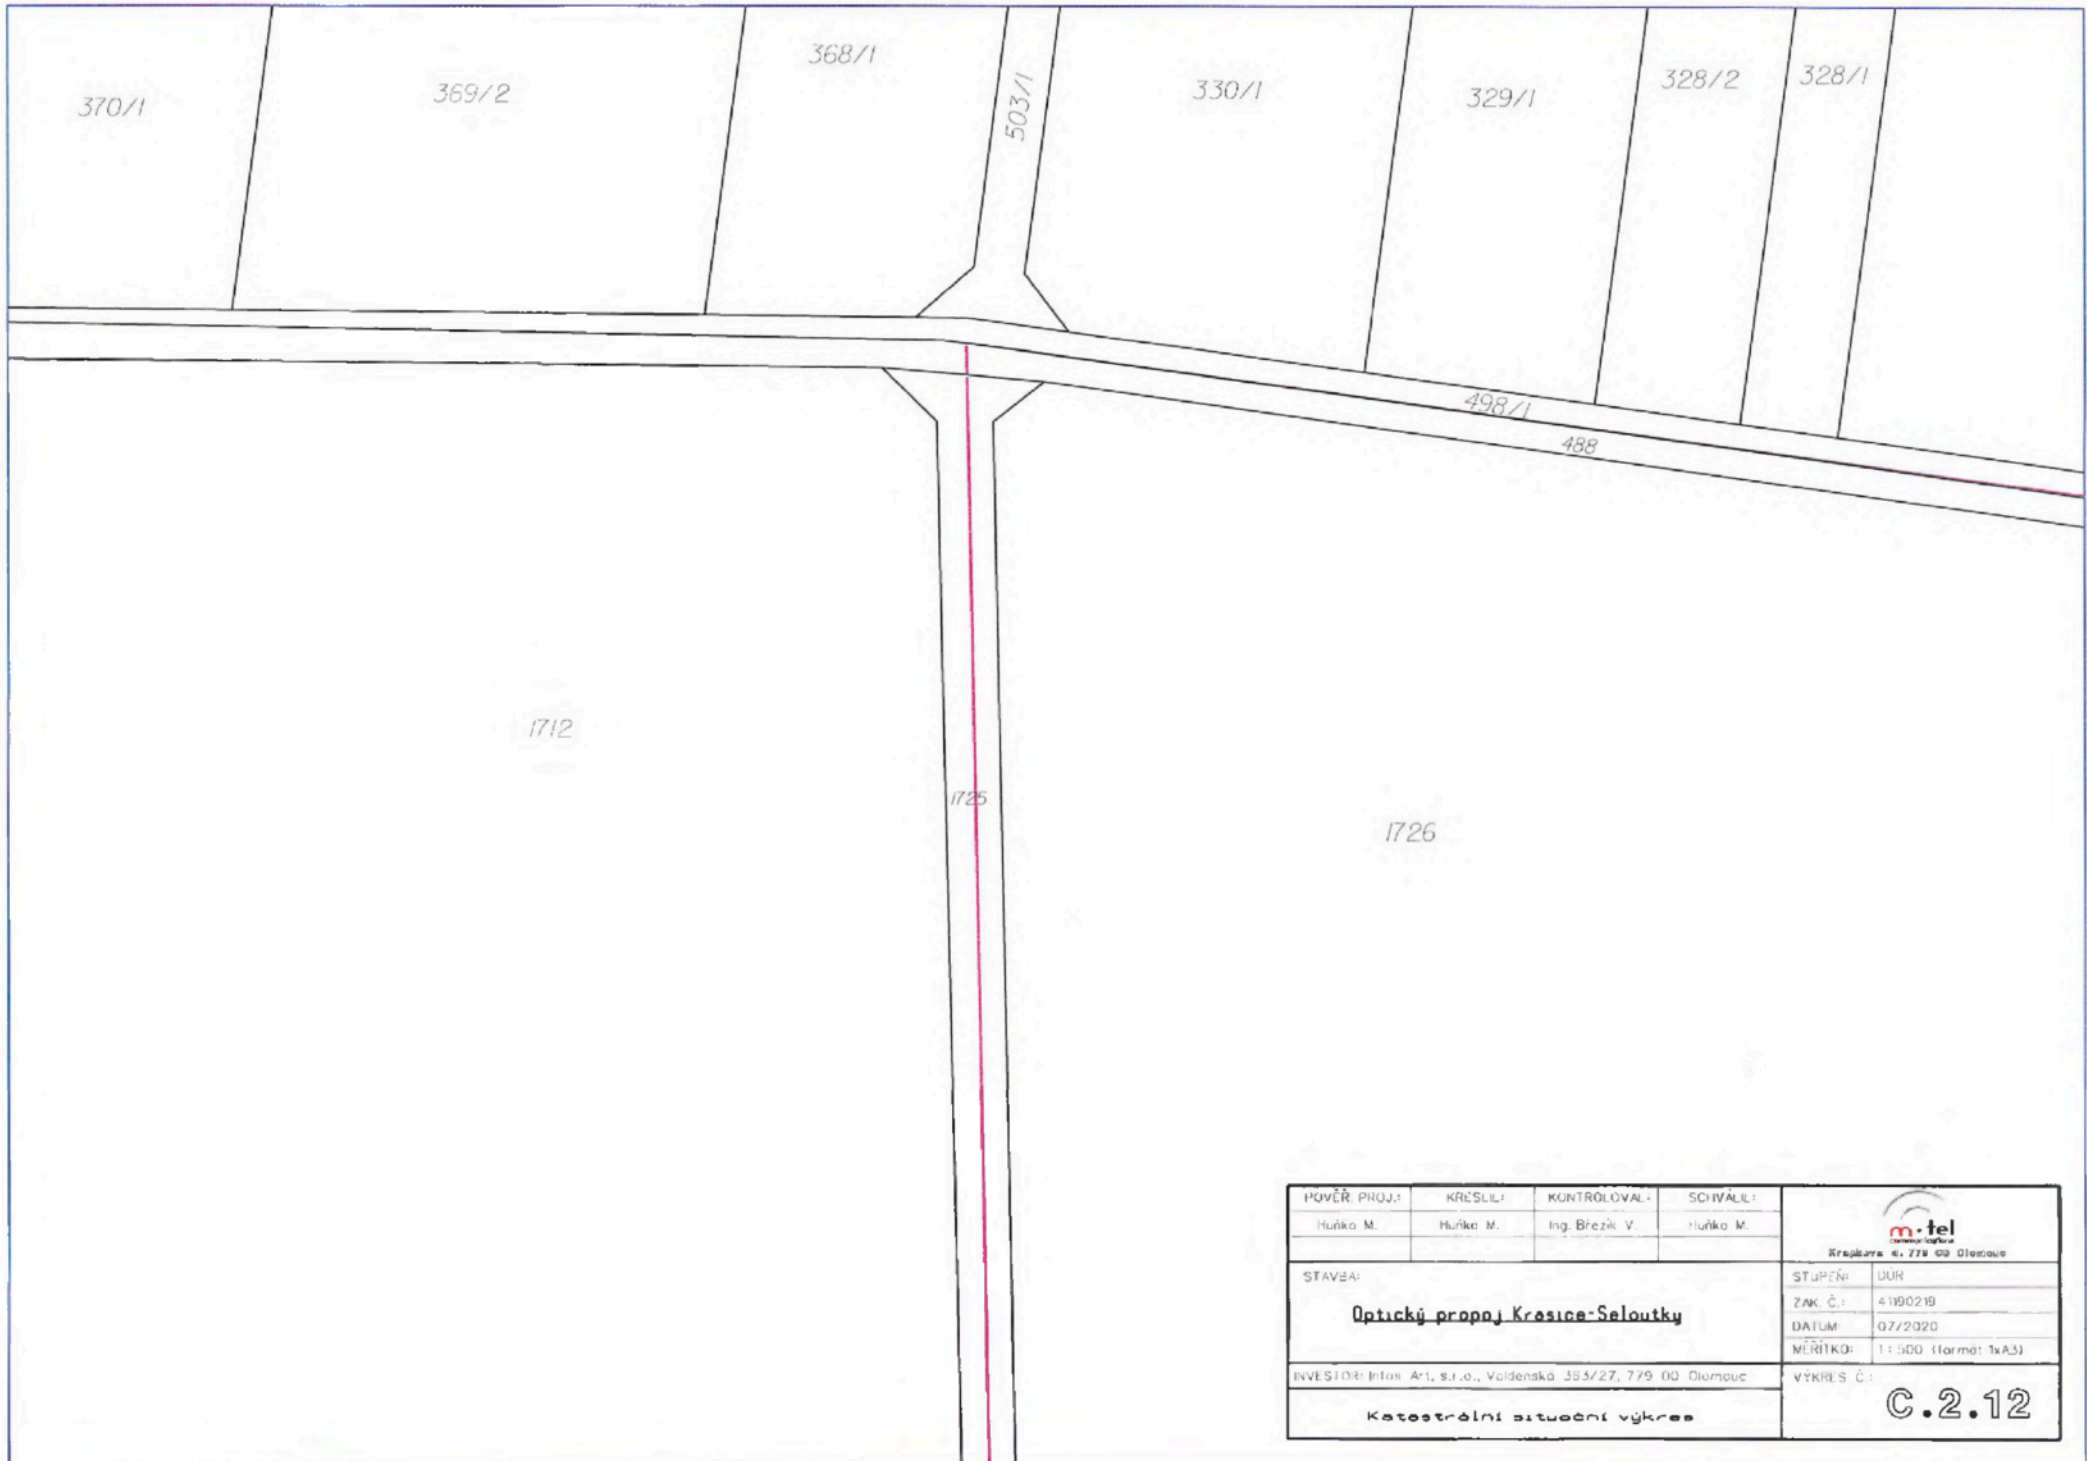
POVĚŘ. PROJ.:	KRESLIL:	KONTROLOVAL:	SCHVÁLIL:	 Kraspice 6, 779 00 Olomouc
Huška M.	Huška M.	Ing. Březák V.	Huška M.	
STAVBA:				STUPEŇ: DŮR
Optický propoj Krasice-Seloutky				ZAK. Č.: 41190219
				DATUM: 07/2020
				MĚŘÍTKO: 1: 500 (formát IxA3)
INVESTOR: Infos Art, s.r.o., Valdenská 363/27, 779 00 Olomouc				VÝKRES Č.: C.2.9
Katastrální situační výkres				




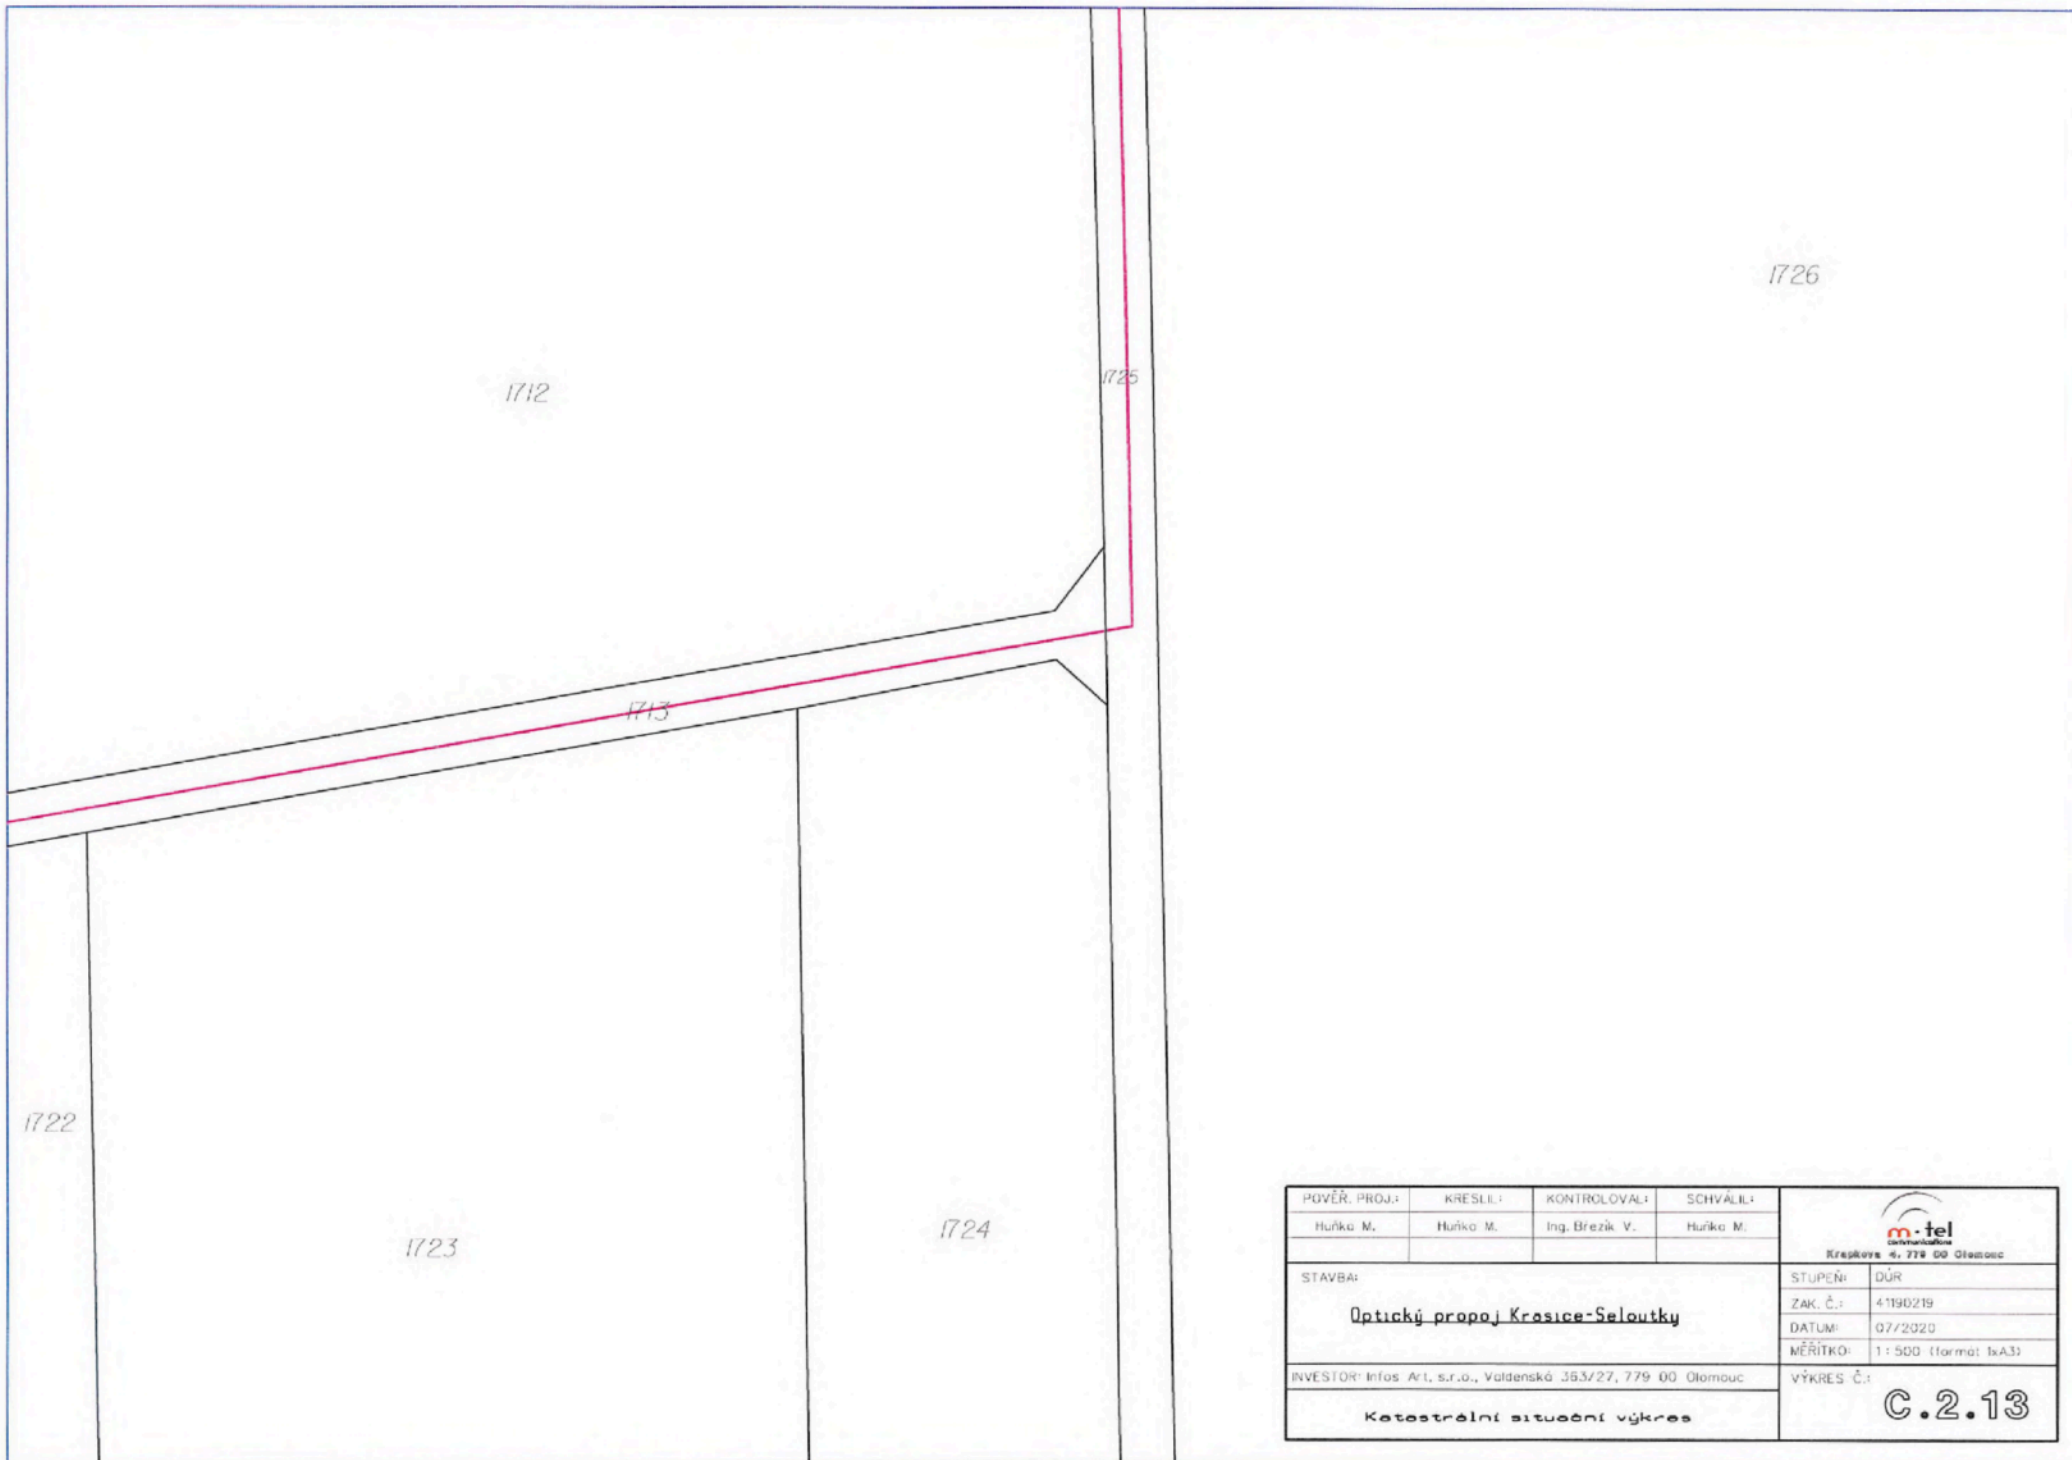
POVĚŘ. PROJ.:	KRESLIL:	KONTROLOVAL:	SCHVÁLIL:	 Krasice 6. 779 00 Olomouc
Huňka M.	Huňka M.	Ing. Bězák V.	Huňka M.	
STAVBA:				STUPEŇ: DÚR
<b>Optický propoj Krasice-Seloutky</b>				ZAK. Č.: 4190219
				DATUM: 07/2020
				MĚŘITKO: 1:500 (formát A3)
INVESTOR: Infos A1, s.r.o., Valdenská 363/27, 779 00 Olomouc				VÝKRES Č.: <b>C.2.10</b>
Katastrální situace výkres				




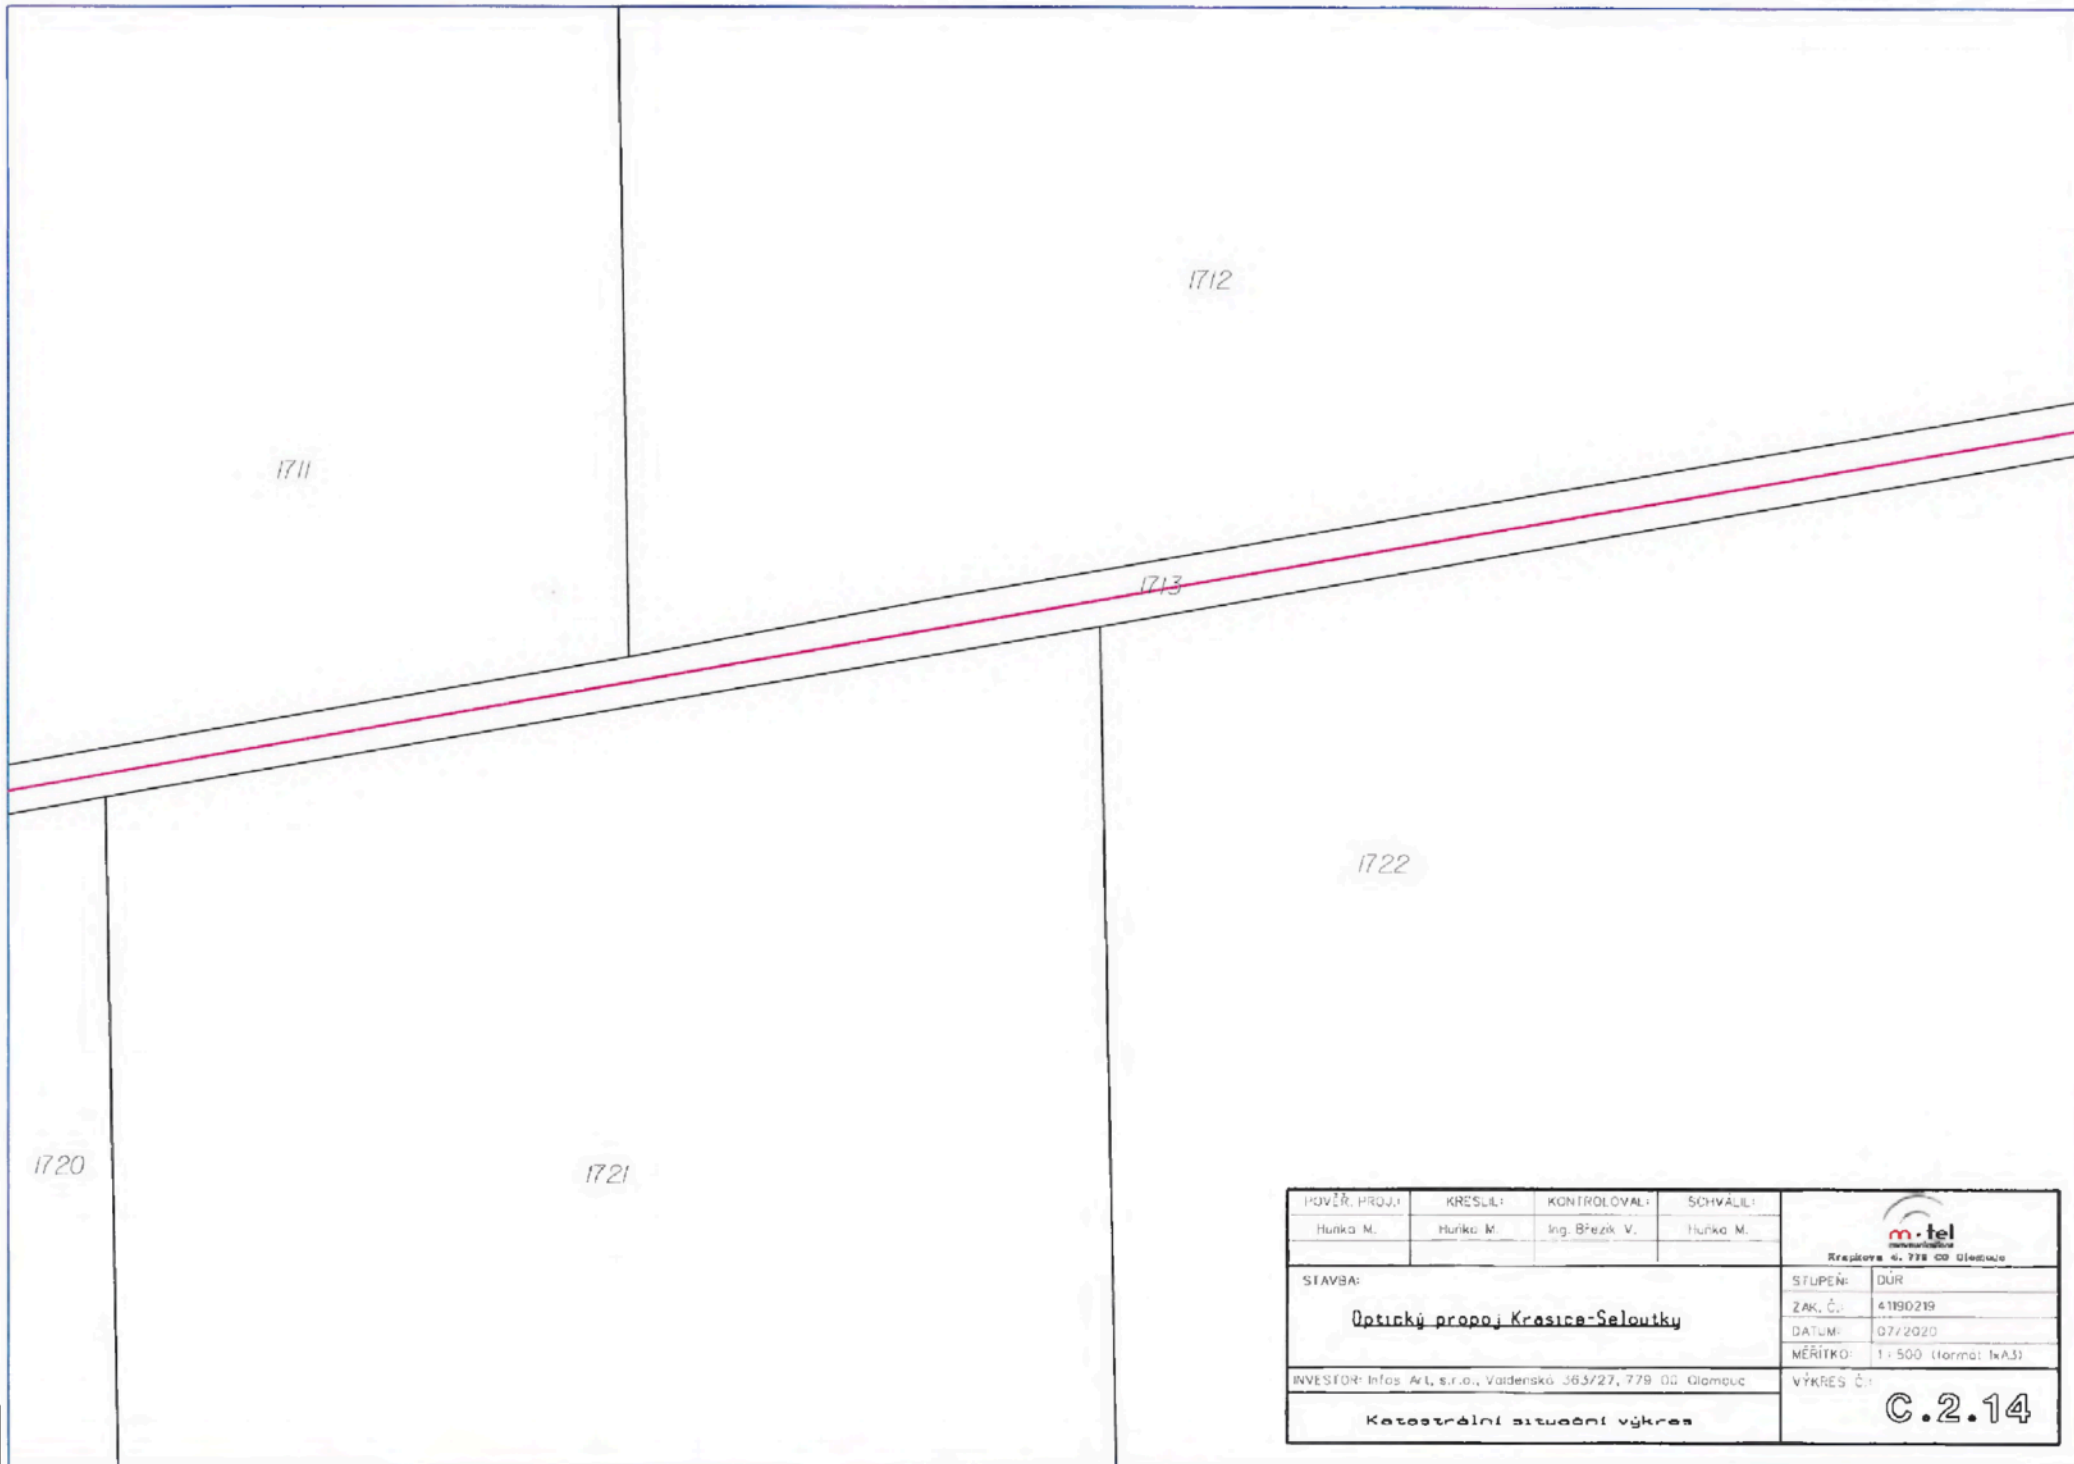
POVĚŘ. PROJ.:	KRESLIL:	KONTROLOVAL:	SCHVÁLIL:	 <small>Krasice 4, 779 00 Olomouc</small>
Huňka M.	Huňka M.	Ing. Březák V.	Huňka M.	
STAVBA:				STUPEŇ: DÚR
<b>Optický propoj Krasice-Seloutky</b>				ZAK. Č.: 41190219
				DATUM: 07/2020
				MĚŘÍTKO: 1:500 (formát A3)
INVESTOR: Infos Art, s.r.o., Valdenská 363/27, 779 00 Olomouc				VÝKRES Č.:
<b>Katastrální situace výkres</b>				<b>C.2.11</b>




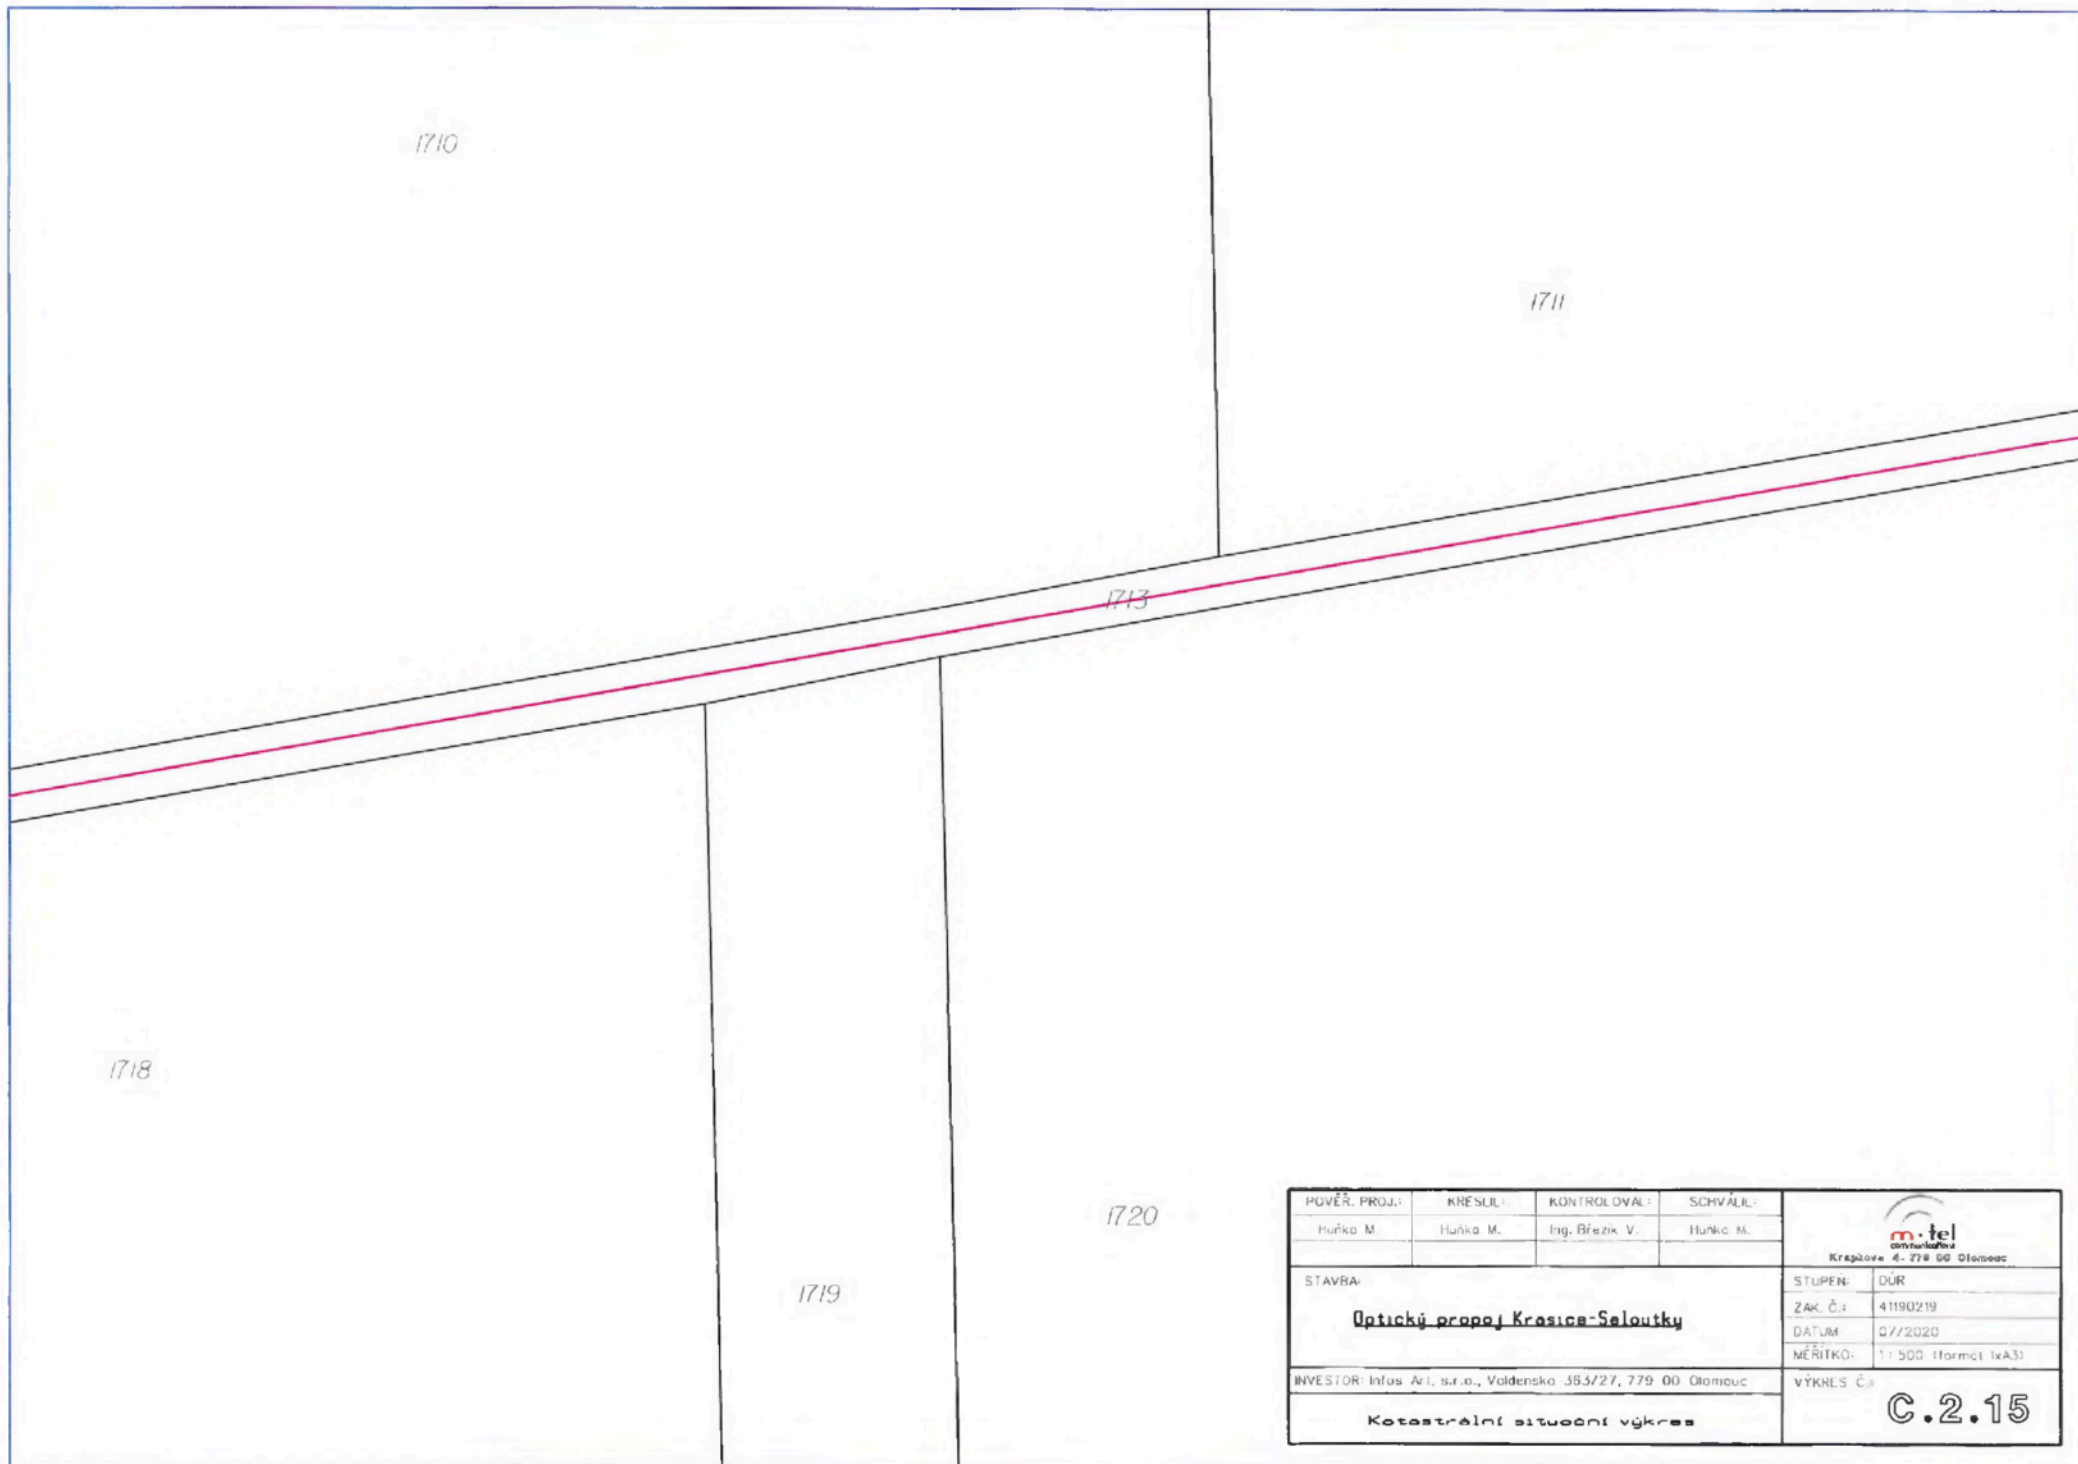
POVĚŘ. PROJ.:	KREŠLIL:	KONTROLOVAL:	SCHVÁLIL:	 Kreskova 6, 779 00 Olomouc
Huňka M.	Huňka M.	Ing. Březík V.	Huňka M.	
STAVBA:				STUPEŇ:
<b>Optický propoj Krasice-Seloutky</b>				DUH
				ZAK. Č.:
				4190219
				DATUM:
				07/2020
				MĚŘÍTKO:
				1:500 (formát: 1xA3)
INVESTOR: Infas Art, s.r.o., Valdenská 355/27, 779 00 Olomouc				VÝKRES Č.:
<b>Katastrální situoční výkres</b>				<b>C.2.12</b>




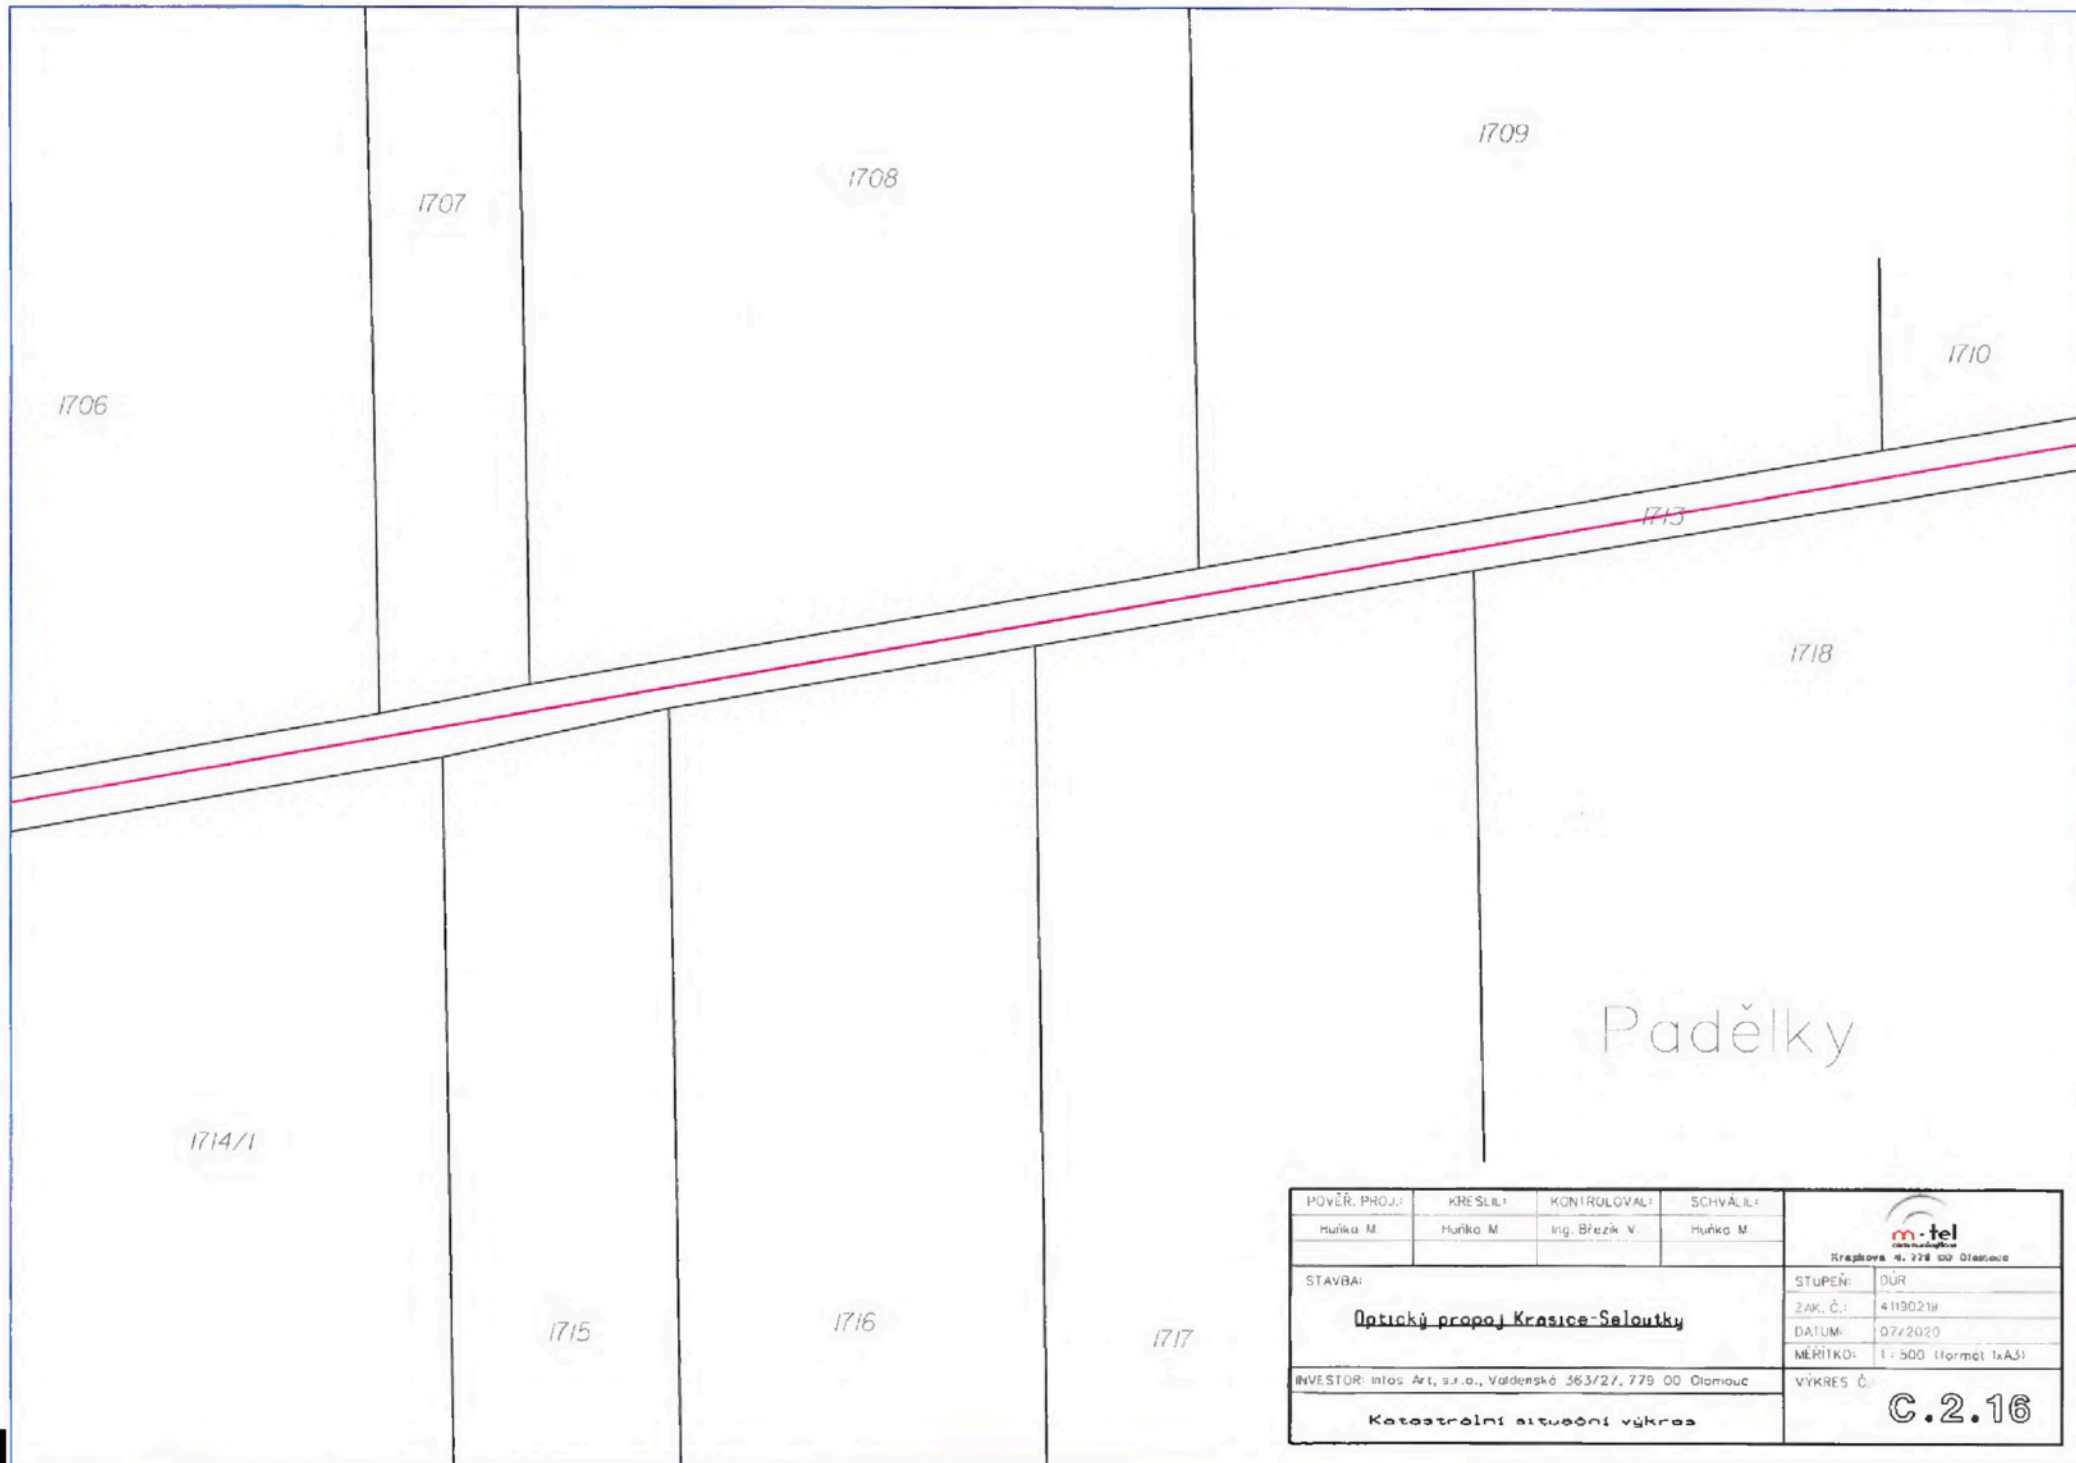
POVĚŘ. PROJ.:	KRESLIL:	KONTROLOVAL:	SCHVÁLIL:	 Krasice 4, 779 00 Olomouc	
Huňka M.	Huňka M.	Ing. Březík V.	Huňka M.		
STAVBA:				STUPĚŇ:	
<b>Optický propoj Krasice-Seloutky</b>				DŮR	
				ZAK. Č.:	4190219
				DATUM:	07/2020
INVESTOR: Infos Art, s.r.o., Valdenskú 353/27, 779 00 Olomouc				MĚŘITKO:	
Katastrální situace výkres				1: 500 (formát: A3)	
				VÝKRES Č.:	
				<b>C.2.13</b>	




POVĚŘ. PROJ.	KREŠLIL	KONTROLOVAL	SCHVÁLIL	 Krasice č. 778 00 Olomouc
Huňka M.	Huňka M.	Ing. Březk V.	Huňka M.	
STAVBA:				STUPEŇ: DÚR
Optický propoj. Krasice-Seloučky				ZAK. Č.: 4190219
				DATUM: 07/2020
				MĚŘITKO: 1 : 500 (form: kA3)
INVESTOR: Infos A1, s.r.o., Václavská 363/27, 779 00 Olomouc				VÝKRES Č.: C.2.14
Katastrální situace výkres				





POVĚŘ. PROJ.	KRESLIL	KONTROLOVAL	SCHVÁLIL	 Kraslice 4-778 00 Olomouc	
Huňka M.	Huňka M.	Ing. Březik V.	Huňka M.		
<b>Optický propoj Kraslice-Seloutky</b>				ZAK. Č.:	41190219
				DATUM:	07/2020
				MĚŘITKO:	1:500 (formát A3)
INVESTOR: Infus A1, s.r.o., Voldensko 353/27, 779 00 Olomouc				VÝKRES Č.:	<b>C.2.15</b>
Katastrální situace výkres					



Padělky

POVĚŘ. PROJ.:	KRESLIL:	KONTROLOVAL:	SCHVÁLIL:	 Kralupy 4, 779 00 Olomouc
Huňka M.	Huňka M.	Ing. Březík V.	Huňka M.	
STAVBA:				STUPEŇ: DÚR
<b>Optický propoj Krasice-Seloutky</b>				ZAK. Č.: 41190219
				DATUM: 07/2020
				MĚŘÍTKO: 1 : 500 (formát A3)
INVESTOR: Intas Art, s.r.o., Valdenská 363/27, 779 00 Olomouc				VÝKRES Č.: <b>C.2.16</b>
<b>Katastrální situace výkres</b>				

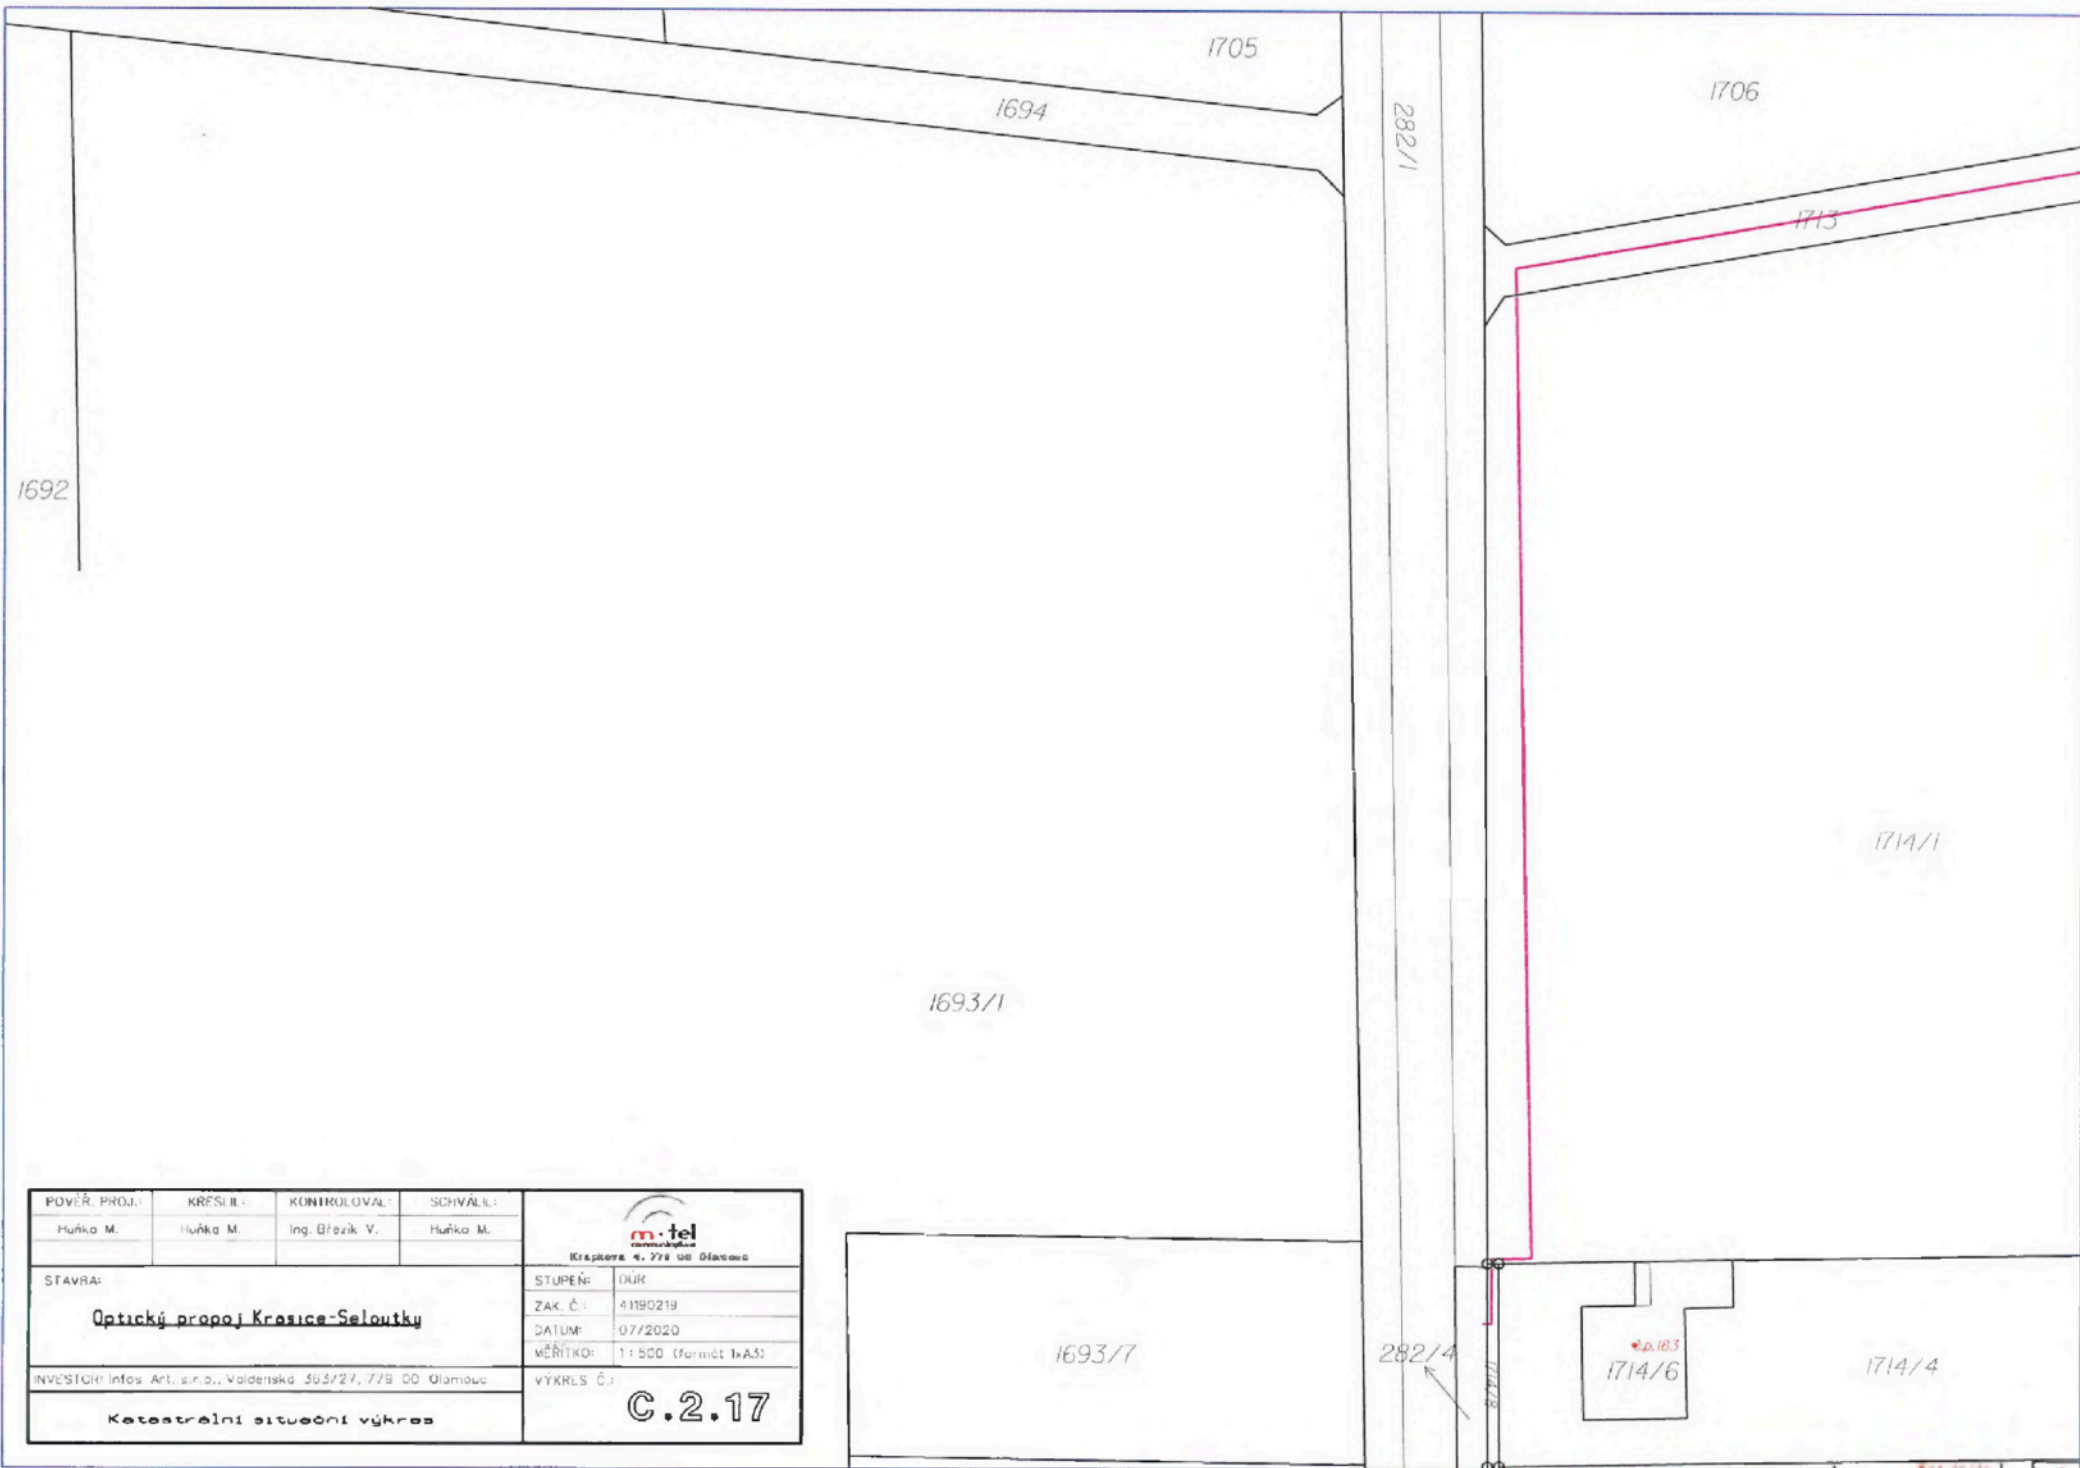

POVĚŘ. PROJ.:	KRESLIL:	KONTROLOVAL:	SCHVÁLIL:	 Krasice č. 778 u Olomouce
Huňka M.	Huňka M.	Ing. Březík V.	Huňka M.	
STAVBA:				STUPEŇ: OUR
<b>Optický propoj Krasice-Seloučky</b>				ZAK. Č.: 41190219
				DATUM: 07/2020
				MĚŘÍTKO: 1:500 (formát A3)
INVESTOR: Infos Art. s.r.o., Voldenská 565/27, 779 00 Olomouc				VÝKRES Č.: <b>C.2.17</b>
<b>Katastrální situace výkres</b>				