


PŘÍLOHA Č. 1

LEGENDA:

	NAVRHOVANÝ OBJEKT KIOSKU
	NAVRŽENÉ ZPEVNĚNÉ PLOCHY
	STÁVAJÍCÍ NADZEMNÍ VEDENÍ NN
	ZEMNÍ PŘÍPOJKA NN
	STÁVAJÍCÍ VODOVOD PVC DN 100
	VODOVODNÍ PŘÍPOJKA PE DN 40
	DEŠŤOVÁ KANALIZACE
	OBJEKTY PRO LIKVIDACI ODPADNÍCH VOD

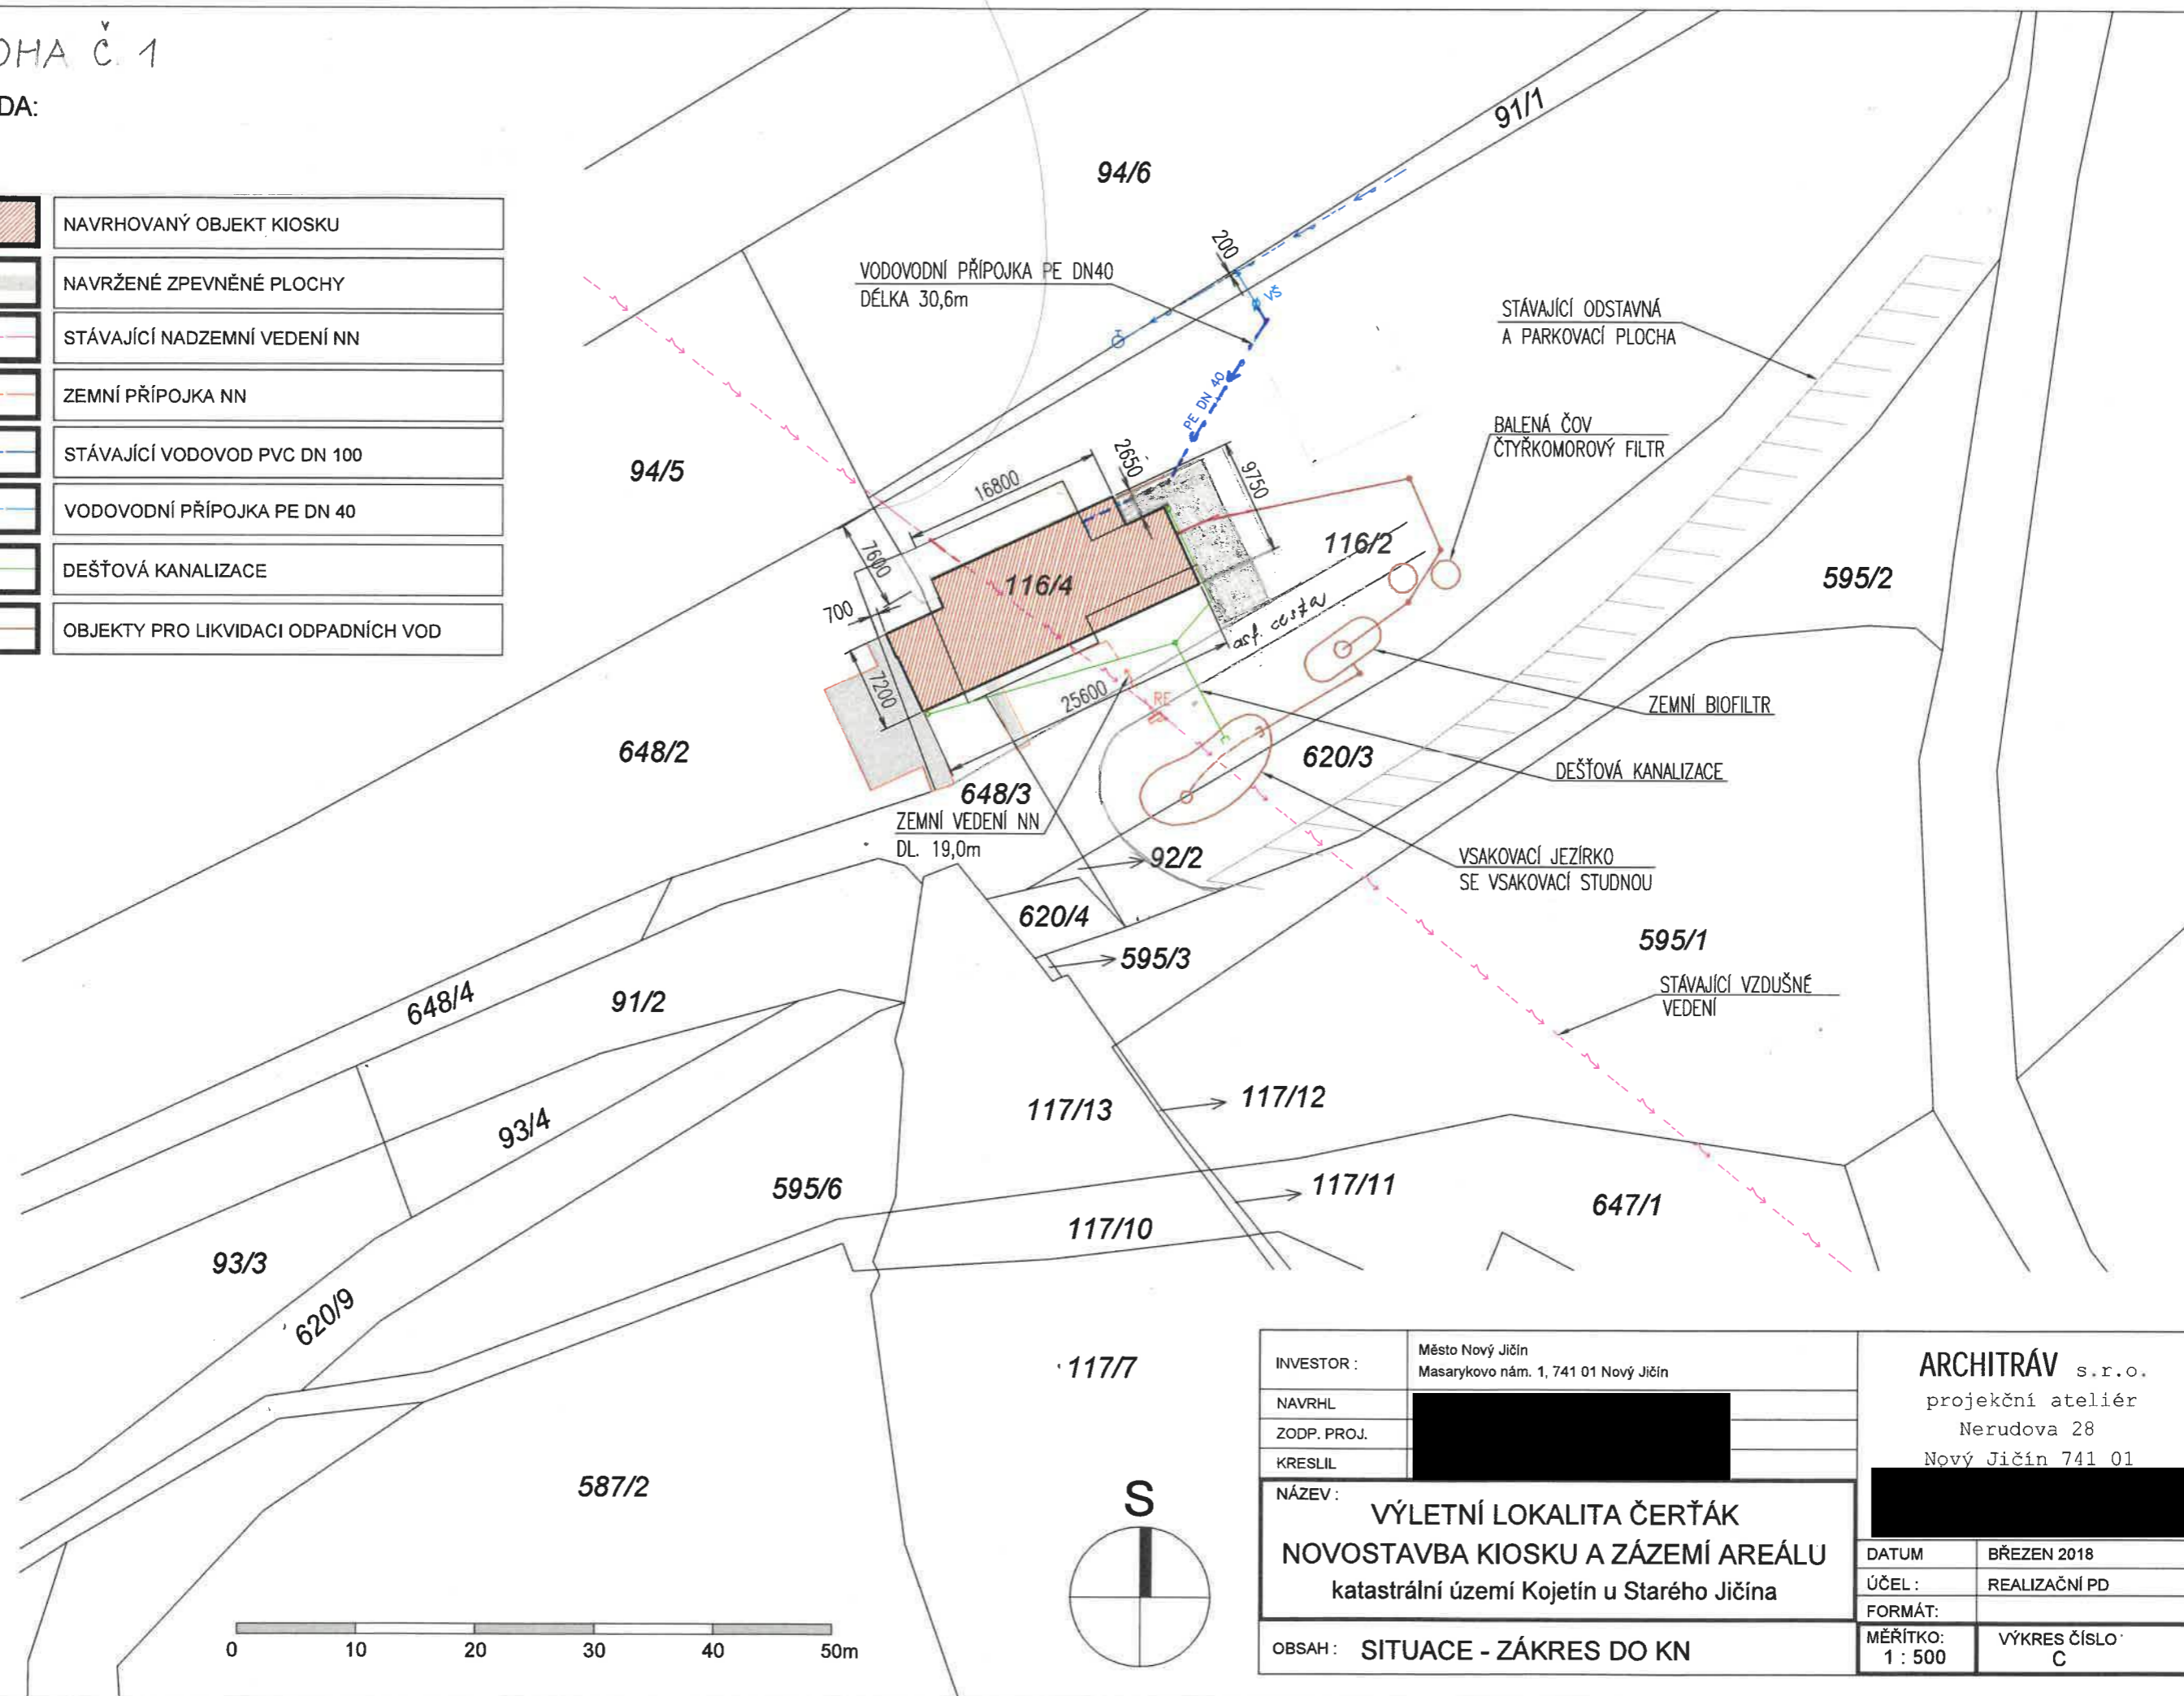

INVESTOR :	Město Nový Jičín Masarykovo nám. 1, 741 01 Nový Jičín	ARCHITRÁV s.r.o. projekční ateliér Nerudova 28 Nový Jičín 741 01
NAVRHL		
ZODP. PROJ.		
KRESLIL		
NÁZEV :	VÝLETNÍ LOKALITA ČERŤÁK NOVOSTAVBA KIOSKU A ZÁZEMÍ AREÁLU katastrální území Kojetín u Starého Jičína	
OBSAH :	SITUACE - ZÁKRES DO KN	DATUM : BŘEZEN 2018 ÚČEL : REALIZAČNÍ PD FORMÁT : MĚŘÍTKO : 1 : 500 VÝKRES ČÍSLO : C