



# PODROBNÁ SITUACE M1:1000

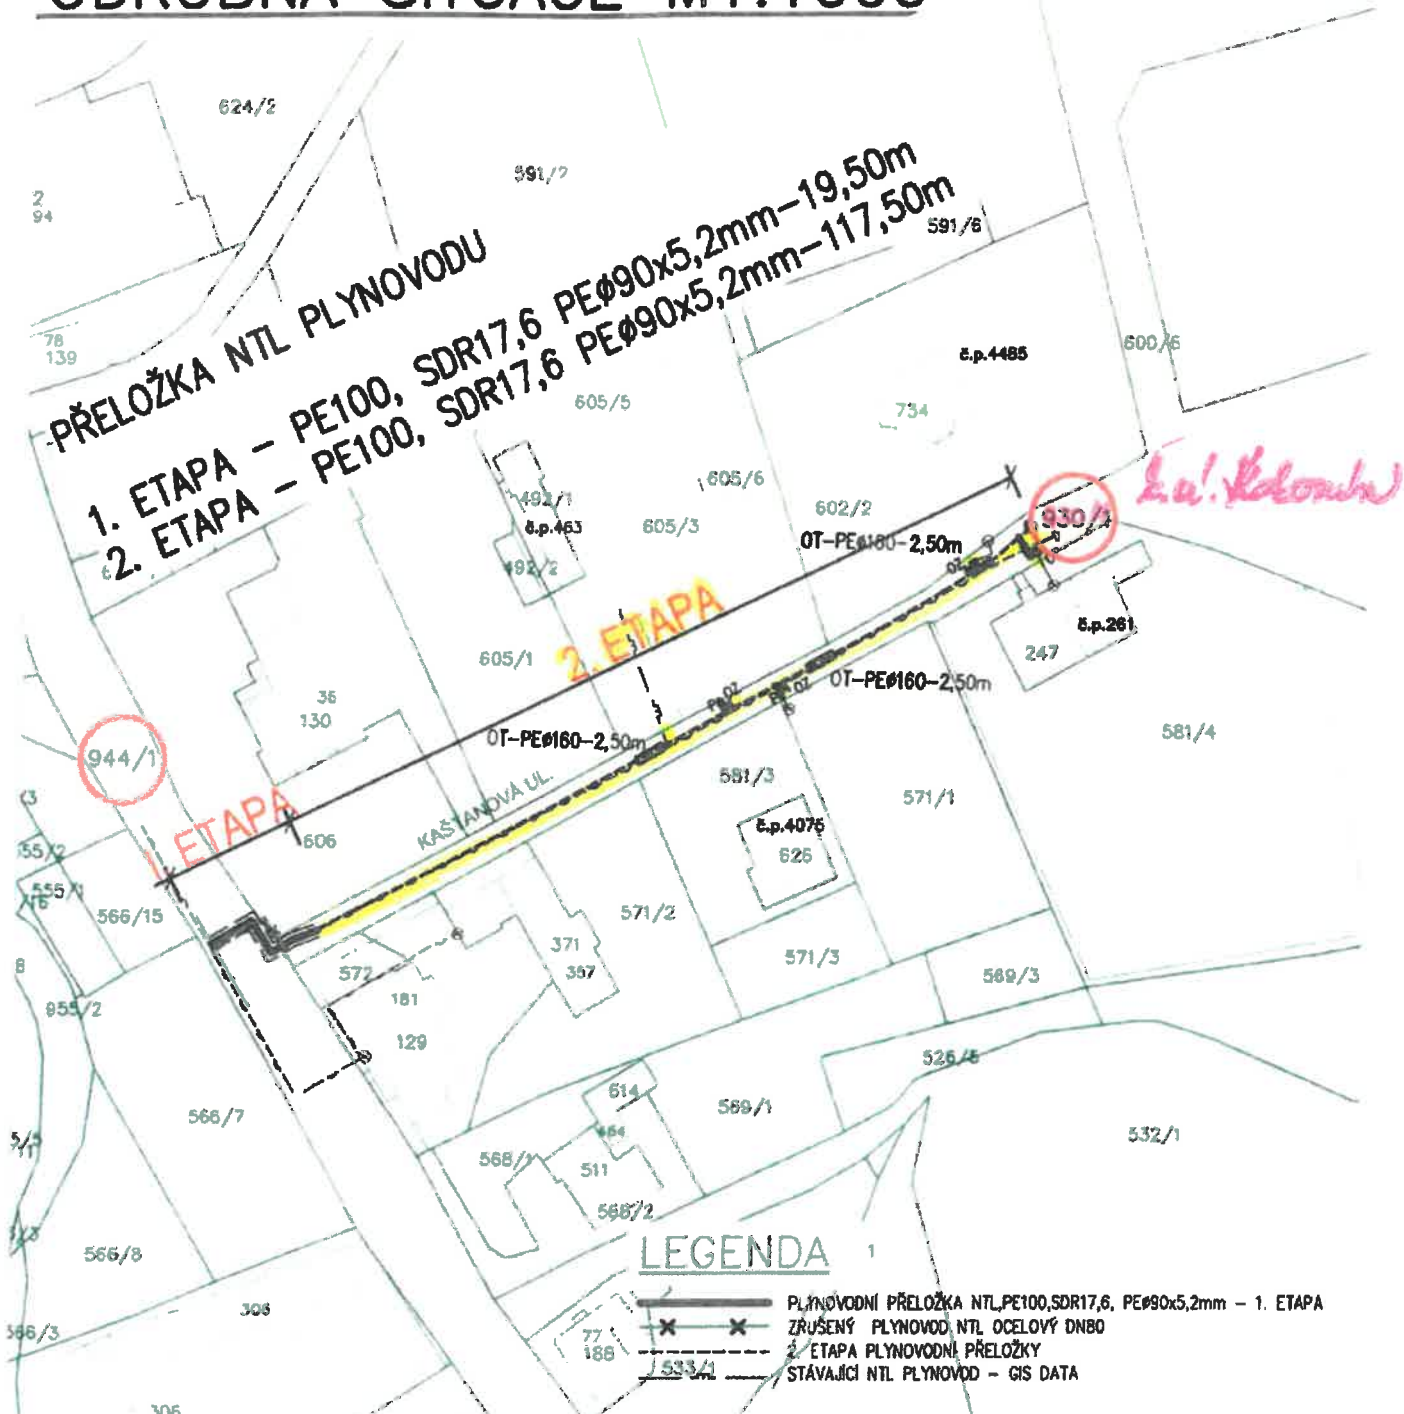

## DODATEK Č.1 - 08/2014

VED.PROJEKTANT ING.L.BRAUN	ZODP.PROJEKTANT P.NEUMANNOVÁ	VYPRACOVAL P.NEUMANNOVÁ	KRESLIL J.MASTIK	 Inpos-projekt, s.r.o. Nitranská 381/7a 460 12 Liberec 3 Tel.: 482 710 025 Fax: 482 710 009
KRAJ: LIBERECKÝ		OBEC: JABLONEC NAD NISOU		
INVESTOR: MĚSTO JABLONEC NAD NISOU				FORMÁT 1A4
JABLONEC NAD NISOU, KAŠTANOVÁ UL. PŘELOŽKA NTL PLYNOVODU				DATUM 2010.-12.
				ÚČEL DPS
				Č.ZAKÁZKY 10-42P
KATASTRÁLNÍ MAPA				MĚŘÍTKO 1:1000
				Č.VÝKRESU F.04

## P.2 Přehled stavbou dotčených pozemků

Název stavby : PREL NTL plynovodu a pl.přípojek - Jablonec nad Nisou, ul. Kaštanová

Č. stavby : 8800073418

Zpracovatel :

Reg.č.		Katastrální území	Číselný kód katastrálního území	Obec	Okres	Druh číslování (Zde se uvede číselný kód 1 - stavební parcela 2 - pozemková parcela)	Parcelní číslo pozemku dle KN p.č. *1	Parcelní číslo pozemku dle ZE (PK, GP, EN) *2	Díl parcely u pozemku ve ZE *4	Typ parcely (zde se uvede typ - KN nebo ZE)	Původ parcely ZE (PK, GP, EN, aj.)	LV č.	Výměra pozemku (m2) *3	Délka průniku PZ *5	Plocha průniku PZ *6	Plocha DPH *7	Poznámka
poř.č.	č. smlouvy (SOSB VB)																
1		Kokonín	667960	Jablonec nad Nisou	Jablonec nad Nisou	2	930/1			KN		10001	1366	1			

Tabulku řadit dle toku plynu

### Komentáře:

\*1 Doplnovat pouze parcely evidované dle KN

\*2 Doplnovat pouze parcely evidované dle ZE (PK, GP, EN, aj.)

\*3 Vyplňovat údaj uvedený v katastru nemovitostí

\*4 Vyplnit číslo dílu parcely evidované dle ZE (1 až nekonečno)

\*5 Do políčka **Délka průniku PZ** se vyplní, pokud je pozemek dotčen plynárenským zařízením vždy hodnotu **1**

\*6 Do políčka **Plocha průniku PZ** se vyplní, pokud je pozemek dotčen pouze ochranným pásmem vždy hodnotu **1**, Když je pozemek dotčen plynárenským zařízením, nebude vyplněno políčko Plocha průniku PZ.

\*7 Do políčka **Plátce DPH** se vyplní text **Ano**, a to pouze u plátců DPH zbytek políček v tomto sloupci zůstane prázdný.